



Totaal GO Bijeenkomstfunctie (Museum) = 95.3m²  
Totaal GO Gemeenschappelijk = 21.9m²

**KELDERVLOER**

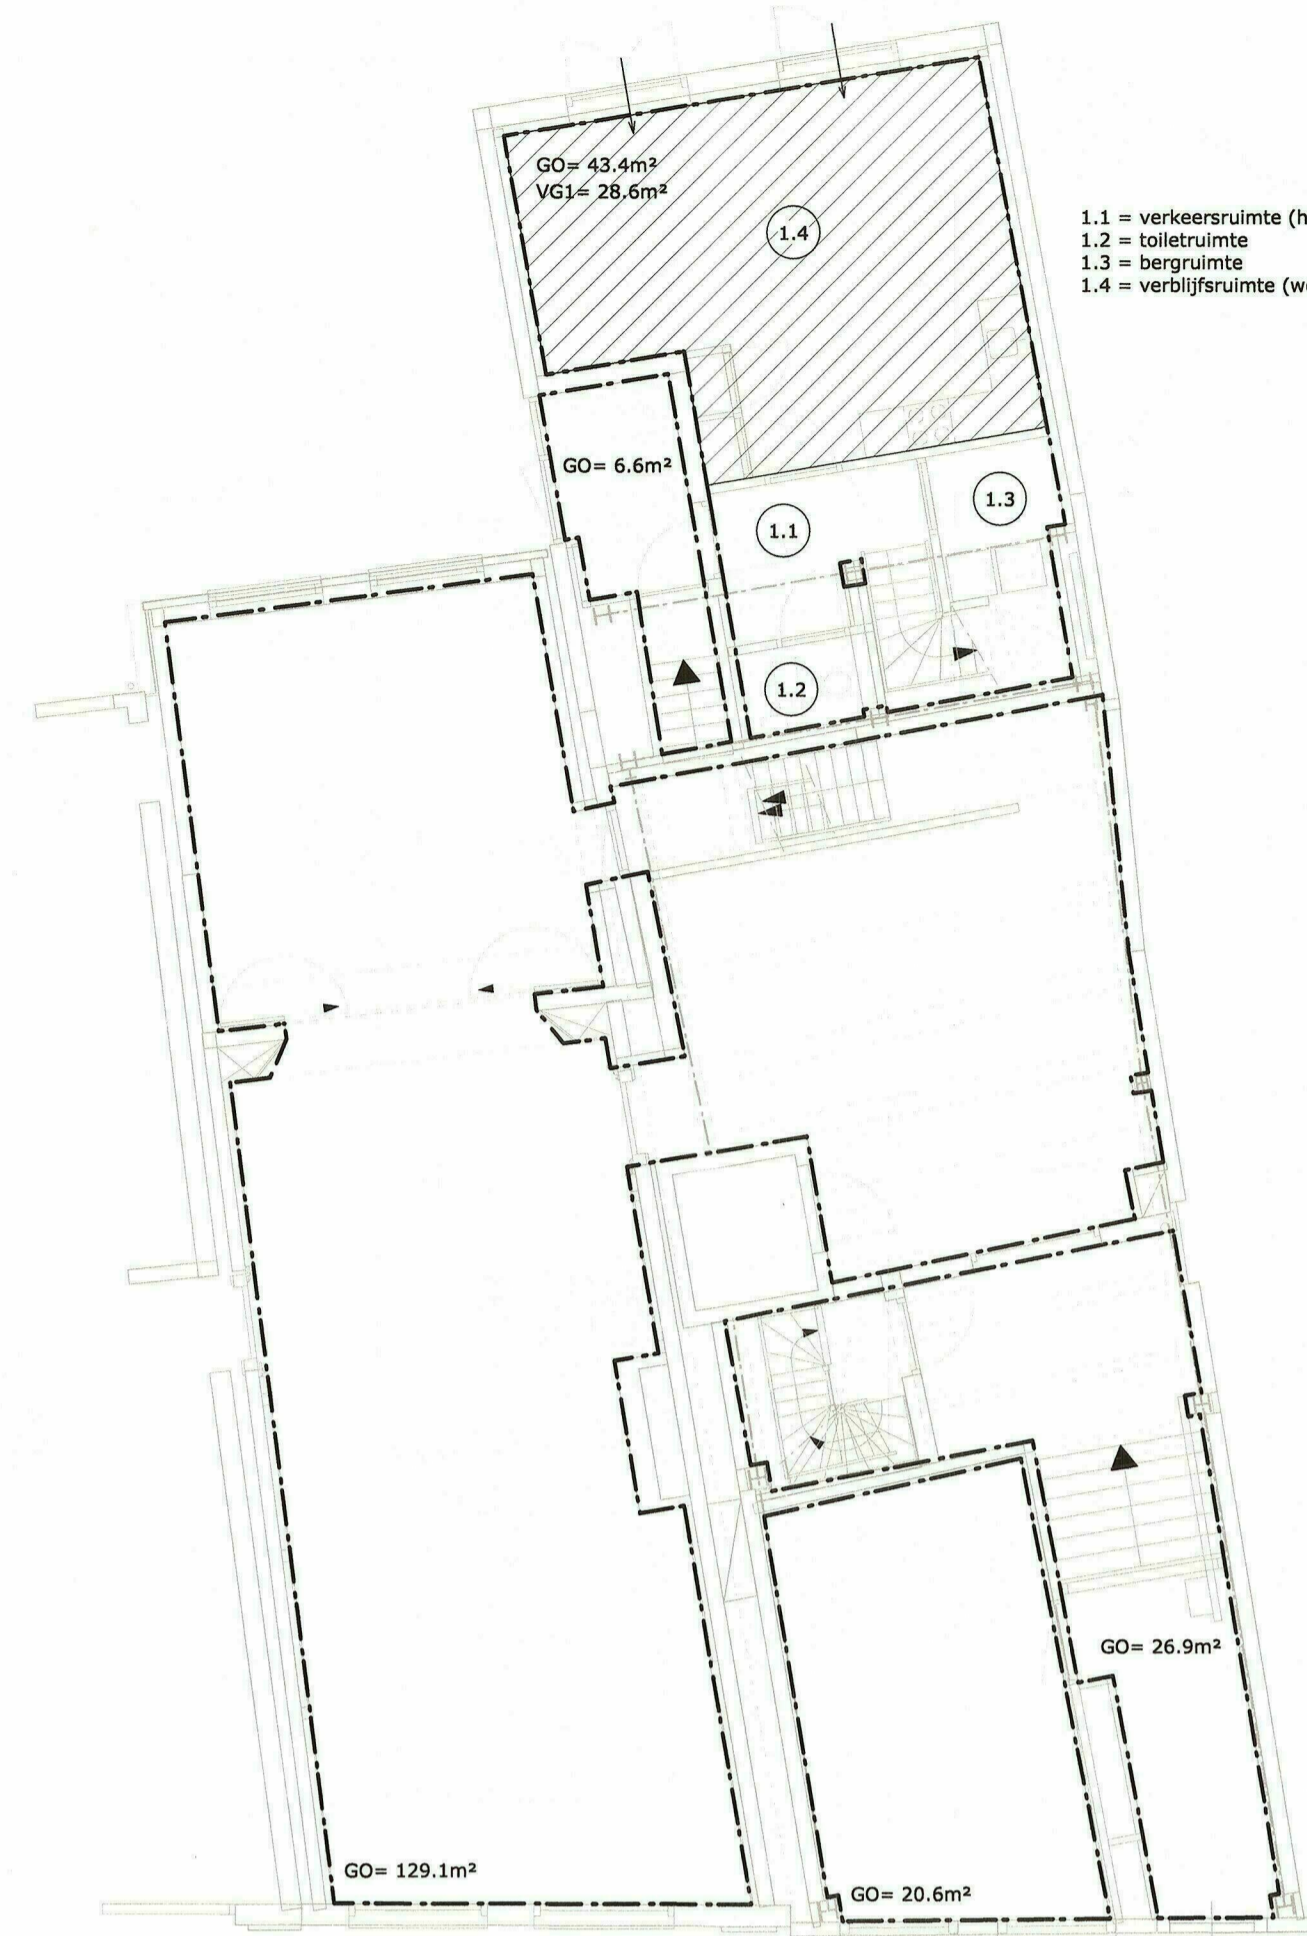


Totaal GO Bijeenkomstfunctie (Museum) = 149.8m²  
Totaal GO Gemeenschappelijk = 33.5m²

**BEGANE GROND**

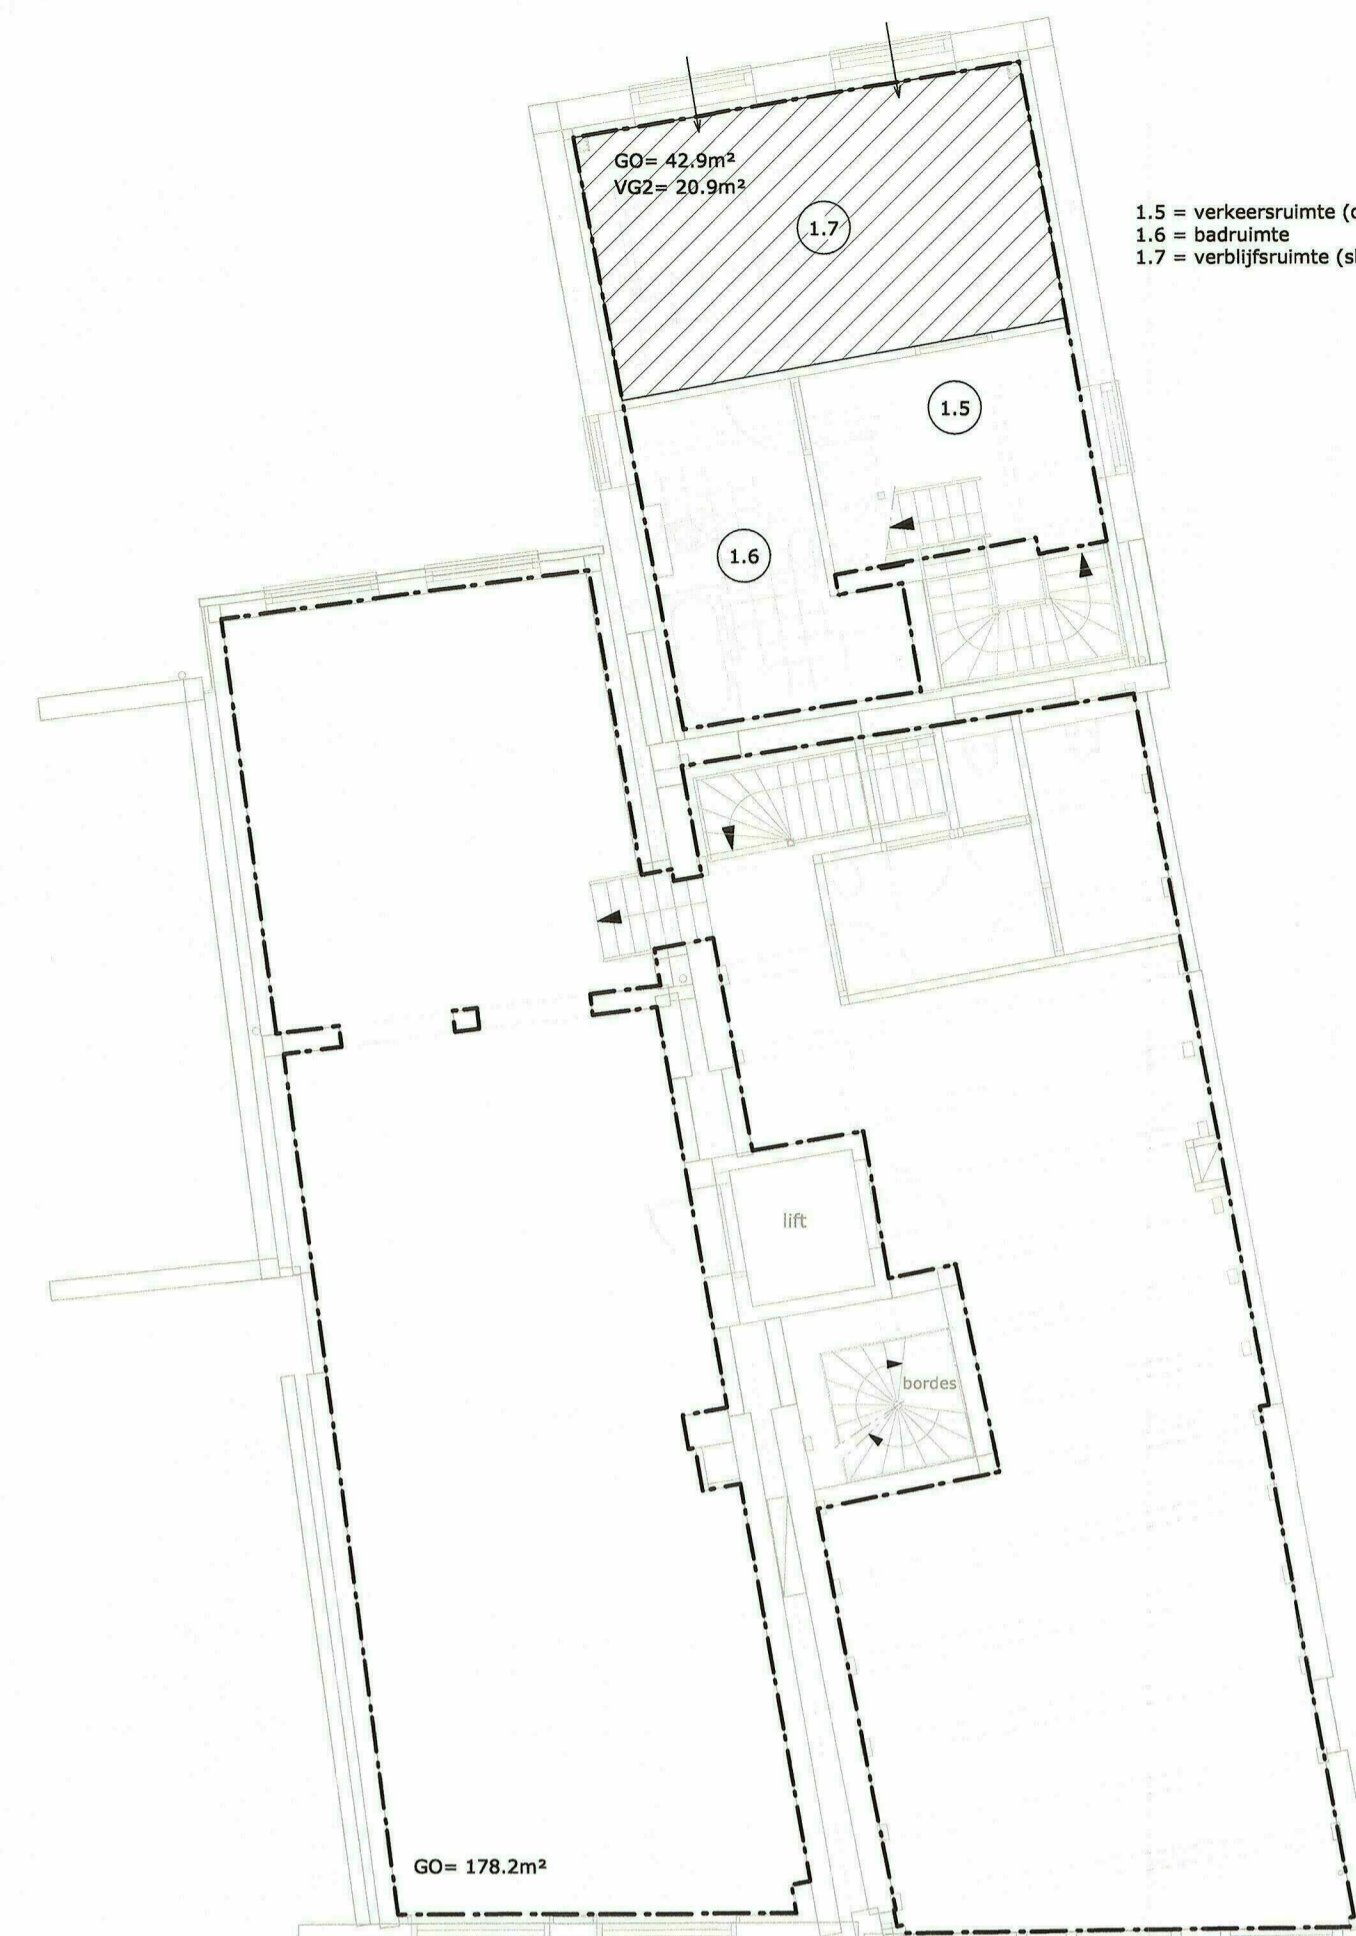


Totaal GO Bijeenkomstfunctie (Museum) = 178.2m²

**1e VERDIEPING**

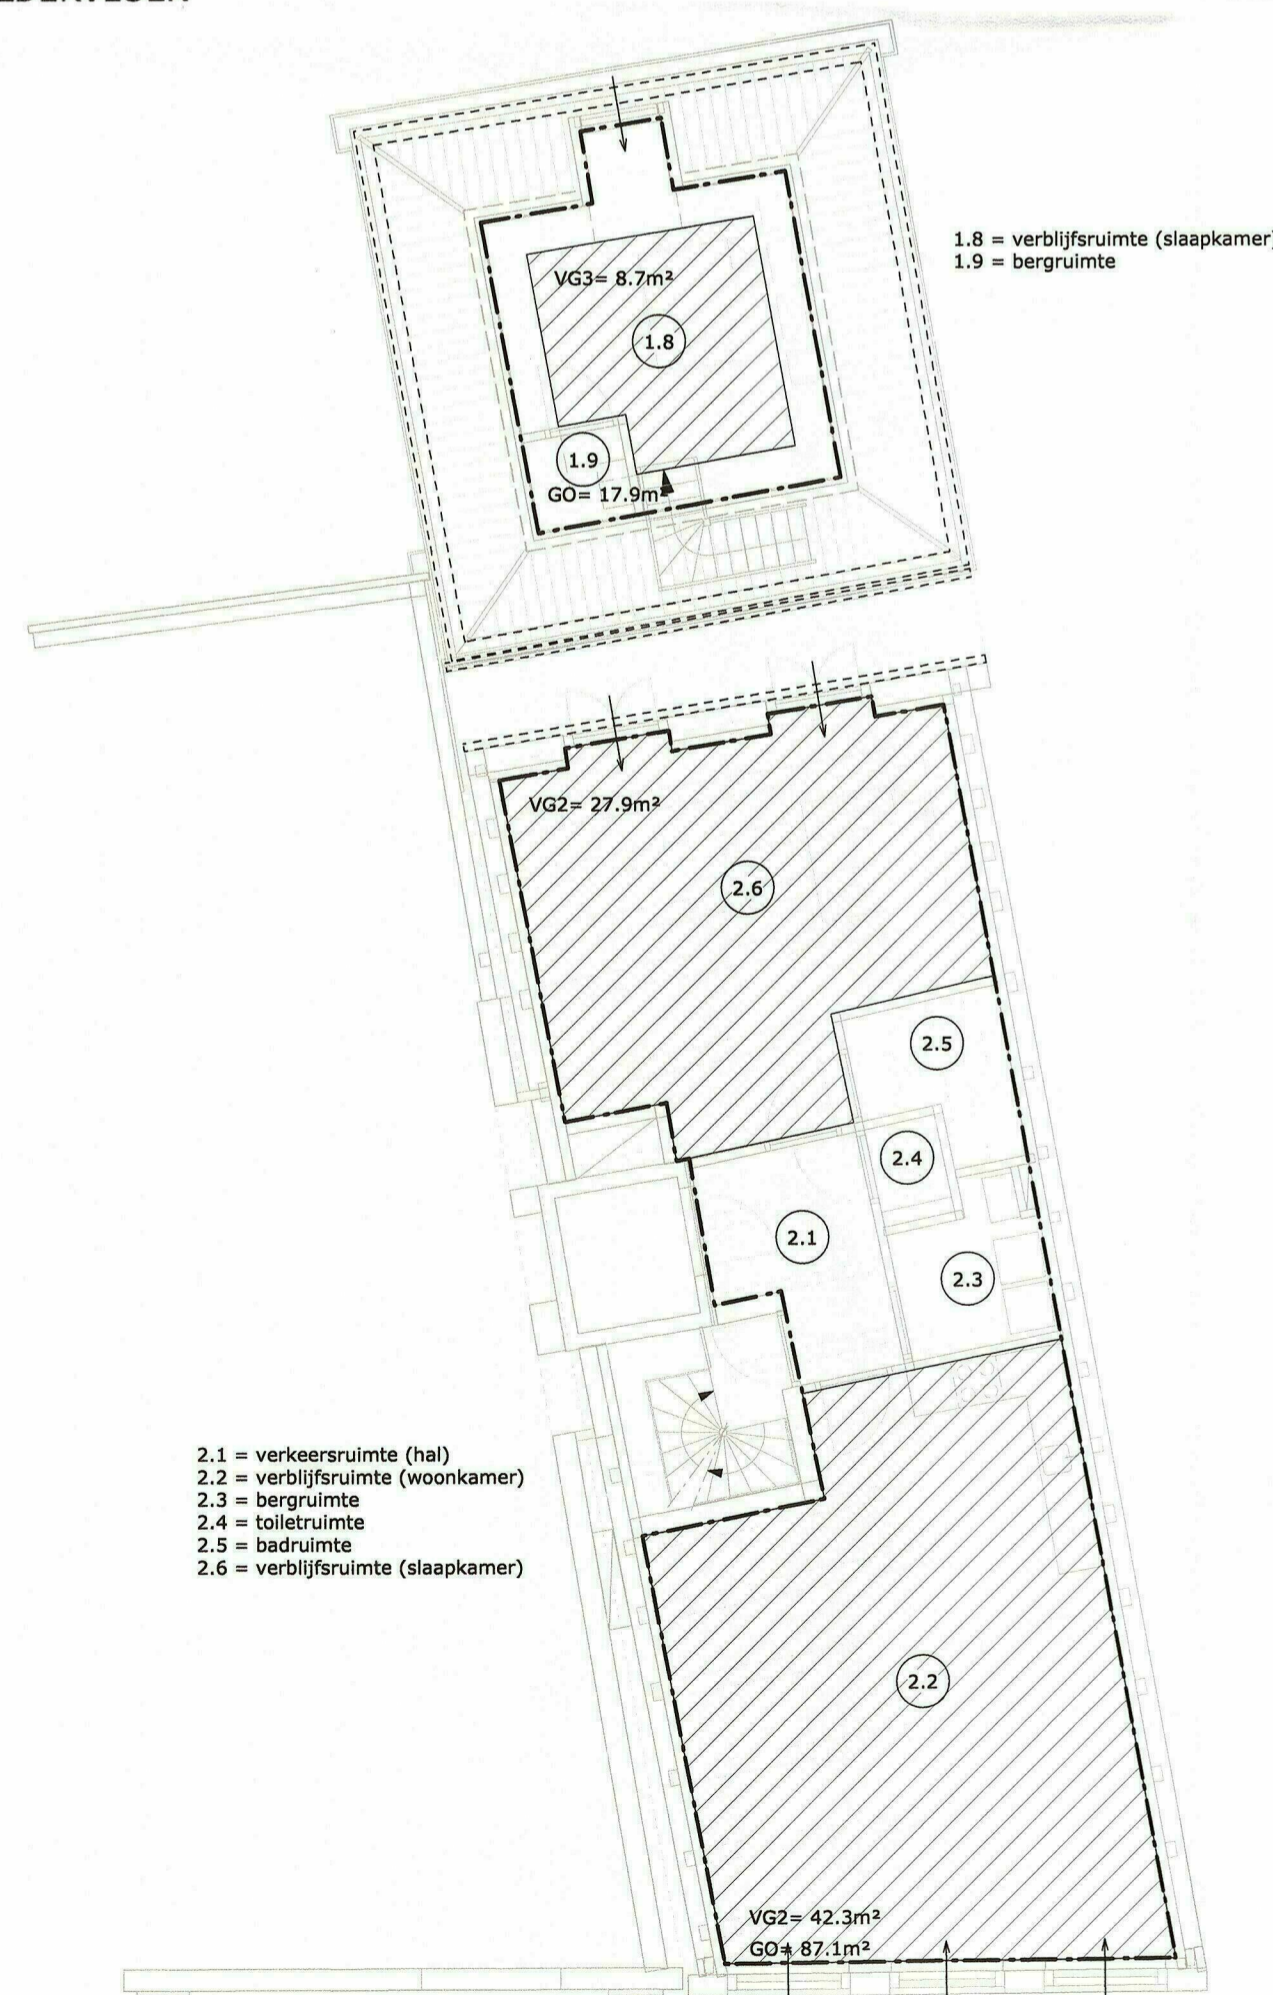

2.1 = verkeersruimte (hal)  
2.2 = verblijfsruimte (woonkamer)  
2.3 = bergruimte  
2.4 = toiletruimte  
2.5 = badruimte  
2.6 = verblijfsruimte (slaapkamer)

**2e VERDIEPING**

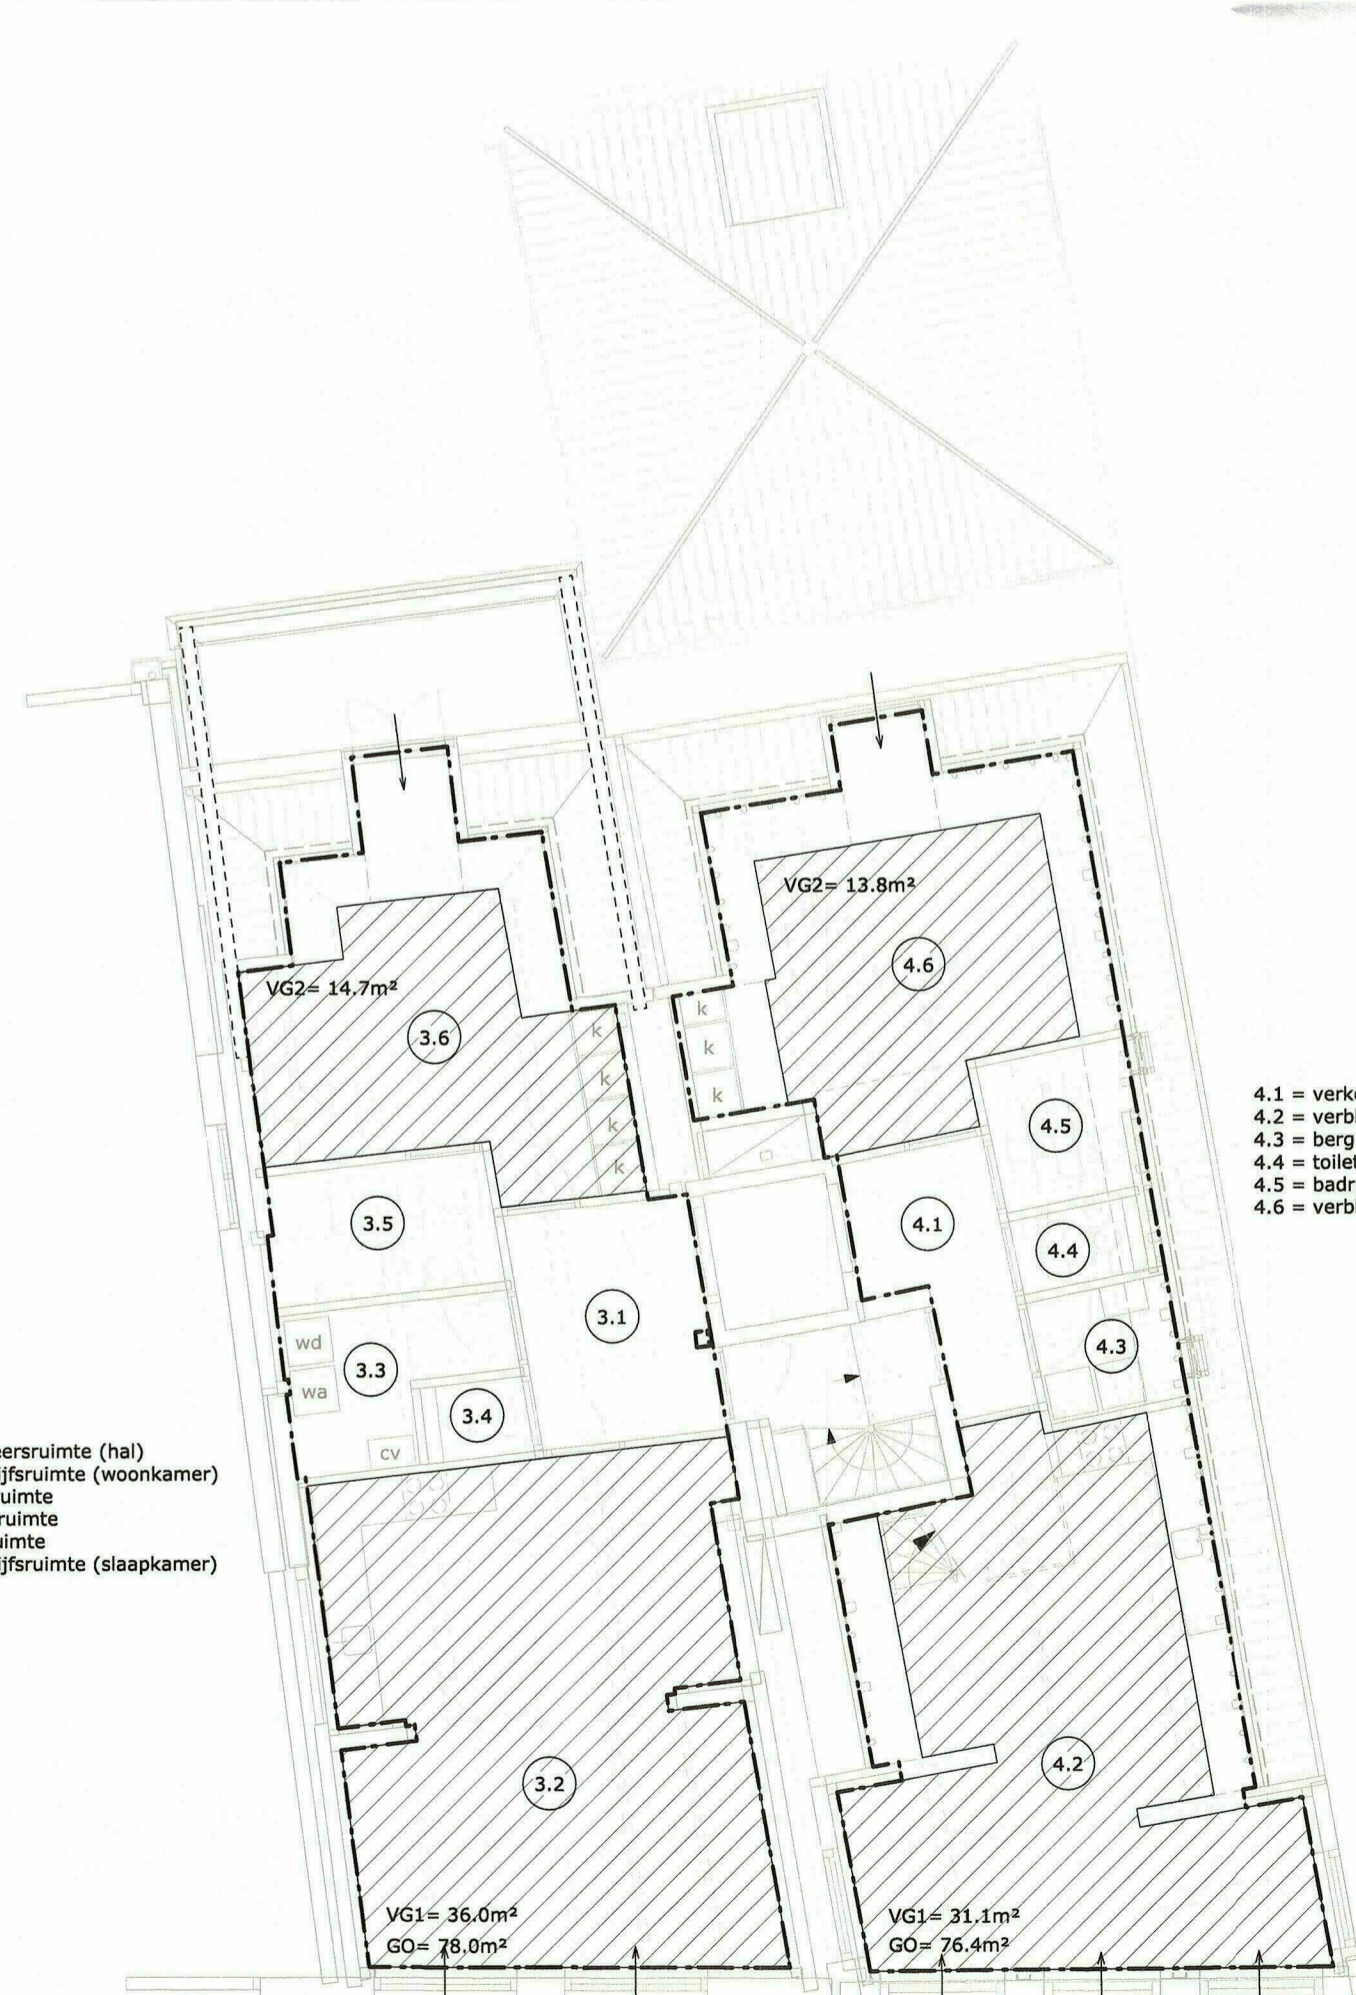

3.1 = verkeersruimte (hal)  
3.2 = verblijfsruimte (woonkamer)  
3.3 = bergruimte  
3.4 = toiletruimte  
3.5 = badruimte  
3.6 = verblijfsruimte (slaapkamer)

**ZOLDER**

1.1 = verkeersruimte (hal)  
1.2 = toiletruimte  
1.3 = bergruimte  
1.4 = verblijfsruimte (woonkamer)

1.5 = verkeersruimte (overloop)  
1.6 = badruimte  
1.7 = verblijfsruimte (slaapkamer)

**renvooi bouwbesluit**

- gebruikoppervlak (GO) volgens NEN2580
- verblijfsgebied (VG) volgens Bouwbesluit afdeling 4.5
- krijtstreep oppervlakte
- ruimtebenaming woonfunctie volgens Bouwbesluit
- onbepaalde ruimte
- spuisvoorziening volgens Bouwbesluit artikel 3.70

voor controle eisen ten aanzien van aanwezigheid en oppervlakten zie Bouwbesluit berekeningen

Luchtverversing Museum (bestaande bouw BB artikel 3.38)

Bijeenkomstfunctie (andere bijeenkomstfunctie) 2.12 dm³/s per persoon  
totale luchtverversing museum 49 personen  
2.12 x 49 = 103.88 dm³/s

toiletruimte = minimaal 7dm³/s

Installateur dient hier minimaal aan te voldoen. leidingverloop volgens installateur.

Appartementen zie bouwbesluit berekening

project: **Restauratie en verbouw Grote Oost 2-4 Hoorn**

opdrachtgever: **dhr. S. Bierman**

onderwerp: **nieuwe situatie: bouwbesluit plattegronden**

schaal: **1:100**

formaat: **841x594**

datum: **29-09-2014**

wijziging: a: e:

b: f:

c: g:

d: h:

fase: **technisch ontwerp**

projectarchitect: **A. Peeters**

projectleider: **B. van Langen**

getekend: **S. Hoogland**

tekeningnummer: **1432 C 480**

**INGEKOMEN 17 SEP. 2015**

690459-690781



trigallez  
peeters  
van apeldoorn  
hangelbroek  
gouwewor

schuilteskade 13  
1621 de hoorn  
postbus 2190  
1620 ed hoorn  
t 0229-212919  
f 0229-217961  
info@tpahg.nl  
www.tpahg.nl