
Van: [redacted] <[redacted]@noord-holland.nl>
Verzonden: woensdag 23 september 2020 15:57
Aan: Secretariaat Loggen <Secretariaat_Loggen@noord-holland.nl>
CC: [redacted] <[redacted]@noord-holland.nl>
Onderwerp: RE: 20200903152552933.pdf

Hij zit in Italië en het is HEEL ingewikkeld dus hij belt me morgen terug als hij rustig kan praten ☺ kan dus uit jullie mailbox.

Van: Secretariaat Loggen <Secretariaat_Loggen@noord-holland.nl>
Verzonden: woensdag 23 september 2020 10:32
Aan: [redacted] <[redacted]@noord-holland.nl>
CC: [redacted] <[redacted]@noord-holland.nl>
Onderwerp: RE: 20200903152552933.pdf

Hoi [redacted],

Zojuist heeft de heer [redacted] nogmaals gebeld. Hij wil érg graag worden teruggebeld door Cees. Ik weet niet of jij al contact met hem hebt gehad, zo niet, zou je hem dan in ieder geval even willen bellen om hem aan te horen?

Dankjewel vast!

Met vriendelijke groet,

[redacted]
Bestuurssecrетаresse van dhr. C.J. Loggen
Gedeputeerde Ruimtelijke Ordening, Wonen en Water

T 023 [redacted] / 06 [redacted]
Paviljoen Welgelegen
Dreef 3, 2012 HR Haarlem
Postbus 3007, 2001 DA Haarlem
www.noord-holland.nl
secretariaat_loggen@noord-holland.nl



Van: [redacted] <[redacted]@noord-holland.nl>
Verzonden: woensdag 16 september 2020 09:53
Aan: Secretariaat Loggen <Secretariaat_Loggen@noord-holland.nl>
CC: [redacted] <[redacted]@noord-holland.nl>
Onderwerp: Re: 20200903152552933.pdf

Ik bel hem terug. Groet, [redacted]

Verstuurd vanaf mijn iPhone

Op 16 sep. 2020 om 09:24 heeft Secretariaat Loggen <Secretariaat_Loggen@noord-holland.nl> het volgende geschreven:

Goedemorgen,

Ik was net te snel met versturen. [redacted] belde net ([redacted] stond hier toen net even) en hr. [redacted] wil graag vandaag teruggebeld worden door Cees Loggen over bijgaand stuk. zijn telefoonnummer is 06-[redacted].

met groet,

[redacted] en [redacted]
Bestuurssectoraresse GS

Secretariaat Gedeputeerde Cees Loggen
Portefeuille Ruimtelijke Ordening, Wonen en Water
Provincie Noord-Holland

T (023) [redacted]
Dreef 3 2012 HR Haarlem
www.noord-holland.nl
secr.loggen@noord-holland.nl
<Outlook-yebe24gj.jpg>

Van: Secretariaat Loggen <Secretariaat_Loggen@noord-holland.nl>
Verzonden: woensdag 16 september 2020 9:19
Aan: [redacted] <[redacted]@noord-holland.nl>; [redacted] <[redacted]@noord-holland.nl>
Onderwerp: FW: 20200903152552933.pdf

Met vriendelijke groet,
b/a [redacted]
Mw. [redacted] **en Mw.** [redacted]
Bestuurssectoraresse GS

Secretariaat Gedeputeerde Cees Loggen
Portefeuille Ruimtelijke Ordening, Wonen en Water
Provincie Noord-Holland

T (023) [redacted]
Dreef 3 2012 HR Haarlem
www.noord-holland.nl
secr.loggen@noord-holland.nl
<Outlook-dfxy0mlm.jpg>

Van: [redacted] <[redacted]@icloud.com>
Verzonden: woensdag 16 september 2020 9:04
Aan: Secretariaat Loggen <Secretariaat_Loggen@noord-holland.nl>
Onderwerp: 20200903152552933.pdf
Ter info Mvg [redacted] [redacted]

<20200903152552933.pdf>

[REDACTED]

Van: [REDACTED] <[REDACTED]@icloud.com>
Verzonden: woensdag 16 september 2020 09:04
Aan: Secretariaat Loggen
Onderwerp: 20200903152552933.pdf
Bijlagen: 20200903152552933.pdf; ATT00001.txt

Ter info Mvg [REDACTED] [REDACTED]

NEOLITH



NEOLITH[®]

This presentation is strictly private and confidential.



AGENDA

About Neolith 06-16
Product & Company

360° Global Marketing Strategy 17-25

Collections 26-28

Applications 29-46

WHAT IS NEOLITH?

Neolith, manufactured by TheSize, is a market leading **Sintered Stone** brand offering a **high performance architectural surface** made of a **100% natural** material. Since its establishment in 2009 by the founders with decades of experience in the natural stone industry, Neolith has become the surfacing material choice of a vast range of **interior and exterior applications**. Composed of over 50 strikingly colored and patterned models, suitable for any sort of application as furniture, kitchen countertops, flooring, cladding and facades.


Neolith is all about **design, versatility, durability** and **sustainability** with a mission to offer pioneer innovative products along with the highest quality service, to meet the needs and demands of the **architecture** and **interior design worlds**.

A brand that strives to continue creating a **sustainable, ecological** and **recyclable** product, with the vision to position itself as the leading brand that best serves demands in the sector globally.


Key Facts 2018



Revenue breakdown by Geography, 2018

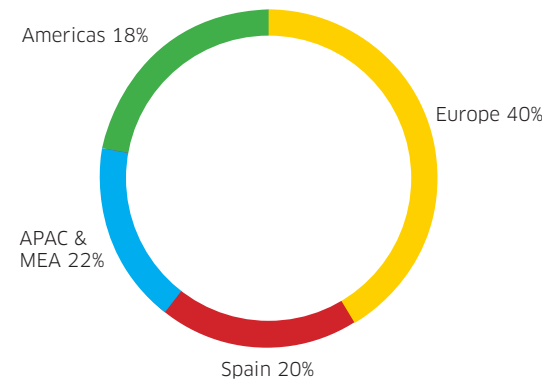

Revenue breakdown by thickness, 2018

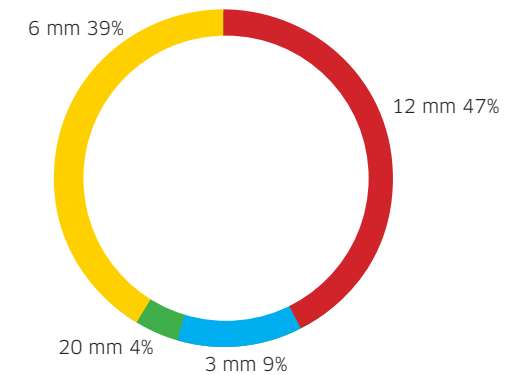

WHY NEOLITH?

NEOLITH®


- Neolith is the **global pure-play leader** in the design and manufacturing of the most advanced Sintered Stone surfaces.
- A **family-owned company** with a strong heritage from the natural stone sector backed by a leading management team.
- World leadership in the **highly attractive and fastest growing category** within the high-end segment of the building materials industry.
- **Fully-invested production platform** with a high level of vertical integration.
- **Differentiated value proposition** for all stakeholders of the value chain underpinned by a unique marketing ecosystem.
- **Superior product capabilities** driven by innovation, design and heritage:
 - ▶ Neolith is a well-recognized brand with 10 years of successful track **record in the sector**.
 - ▶ Only company worldwide to offer **3-20mm** in different formats.
 - ▶ Only company in the market offering glass **polished** with superior aesthetic and absorption characteristics. 2 types of polished offered in the market and 3rd type expected to be launched in the near future.
 - ▶ **Preferred partner for fabricators** due to the easiness of manipulation of Neolith's products.
 - ▶ **Raw materials development** to achieve new colors and textural effects (eg: Enigma, Nero Marquina, Steel finish).
 - ▶ **Glues and adhesive development** for better adhesion.
 - ▶ **Digital decoration** techniques to achieve better results.



HOW IS NEOLITH MADE?


NEOLITH®

Fully automated and highly efficient production process with virtually no personnel required. Strict quality controls.

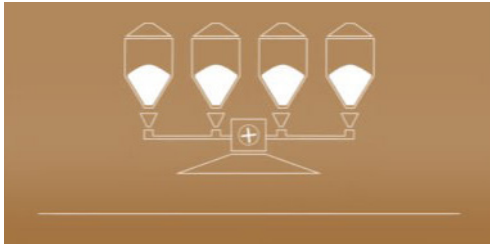


1. PRODUCTION OF THE RAW MATERIALS.

Grind the natural minerals that come from mines and atomize them to obtain small particles.

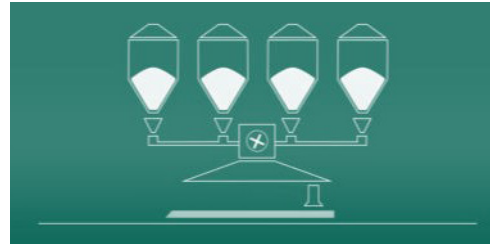


2. SPREADING THE POWDER ON THE PRODUCTION LINE.

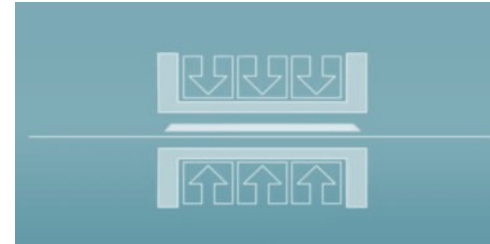


3. PRESSING.

400 Tons of pressure are applied per slab. This process is done without supplying heat, water or glues.

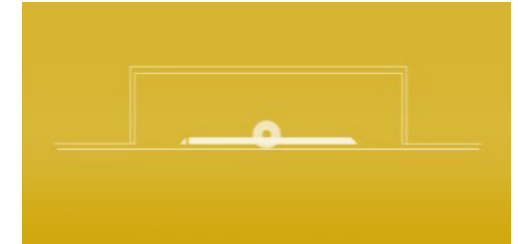


4. RECTIFYING OF THE EDGES.

Obtaining a rectangle with straight edges.

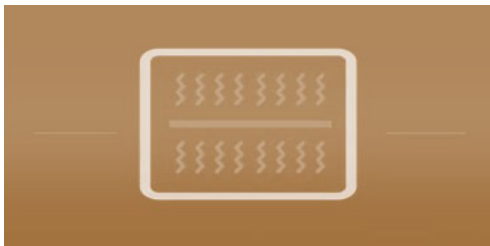

5. DRYING CHAMBER

Removal of all humidity that may still be in the piece.

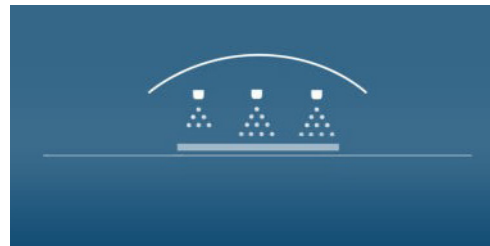


6. DIGITAL DECORATION.

To obtain the final design.



7. SINTERING.

Heat the slabs up to 1.200°C to obtain a highly compacted slab.

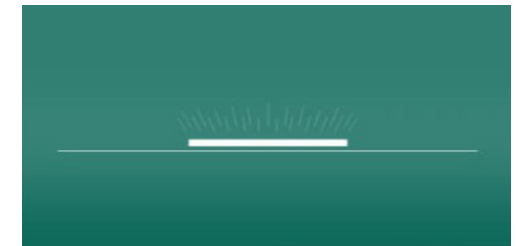

8. QUALITY CONTROL.

Visual control and tension control of every slab produced. Fully tracked process with barcode system.

HISTORICAL TIMELINE

A decade of continuous product R+D, technological development and internationalization.

- First 3mm Neolith Slab on the market. Dimensions: 3.600 x 1.200 mm




- 2nd. Production Line
- Digital Decoration 12mm



- 3rd. Production Line
- 20 mm Thickness
- NanoTech Polished



- New Format 2600mm
- Pureti Technology

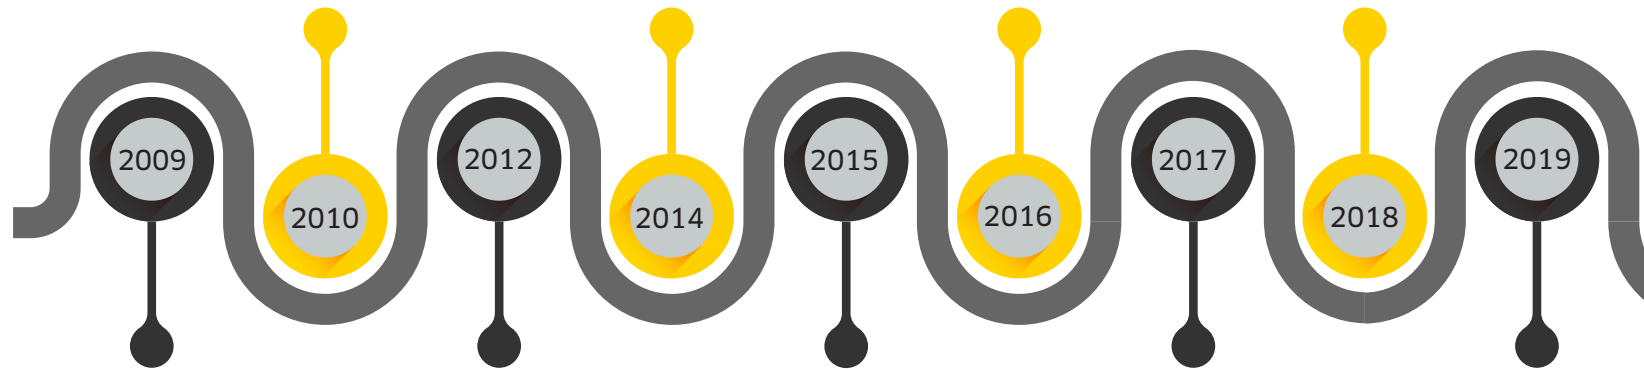

- Constitution of the company



- Thicknesses (5mm, 5+3)
- Rotocollor Design



- Décor Polished



- 4th. Production Line



- Raw Material Plant construction



PRODUCTION PLANT EVOLUTION, CASTELLÓN (SPAIN)

2011



2014



2016



2017








GLOBAL PRESENCE

In the last decade, Neolith has consolidated its global expansion and the creation of an effective distribution network.

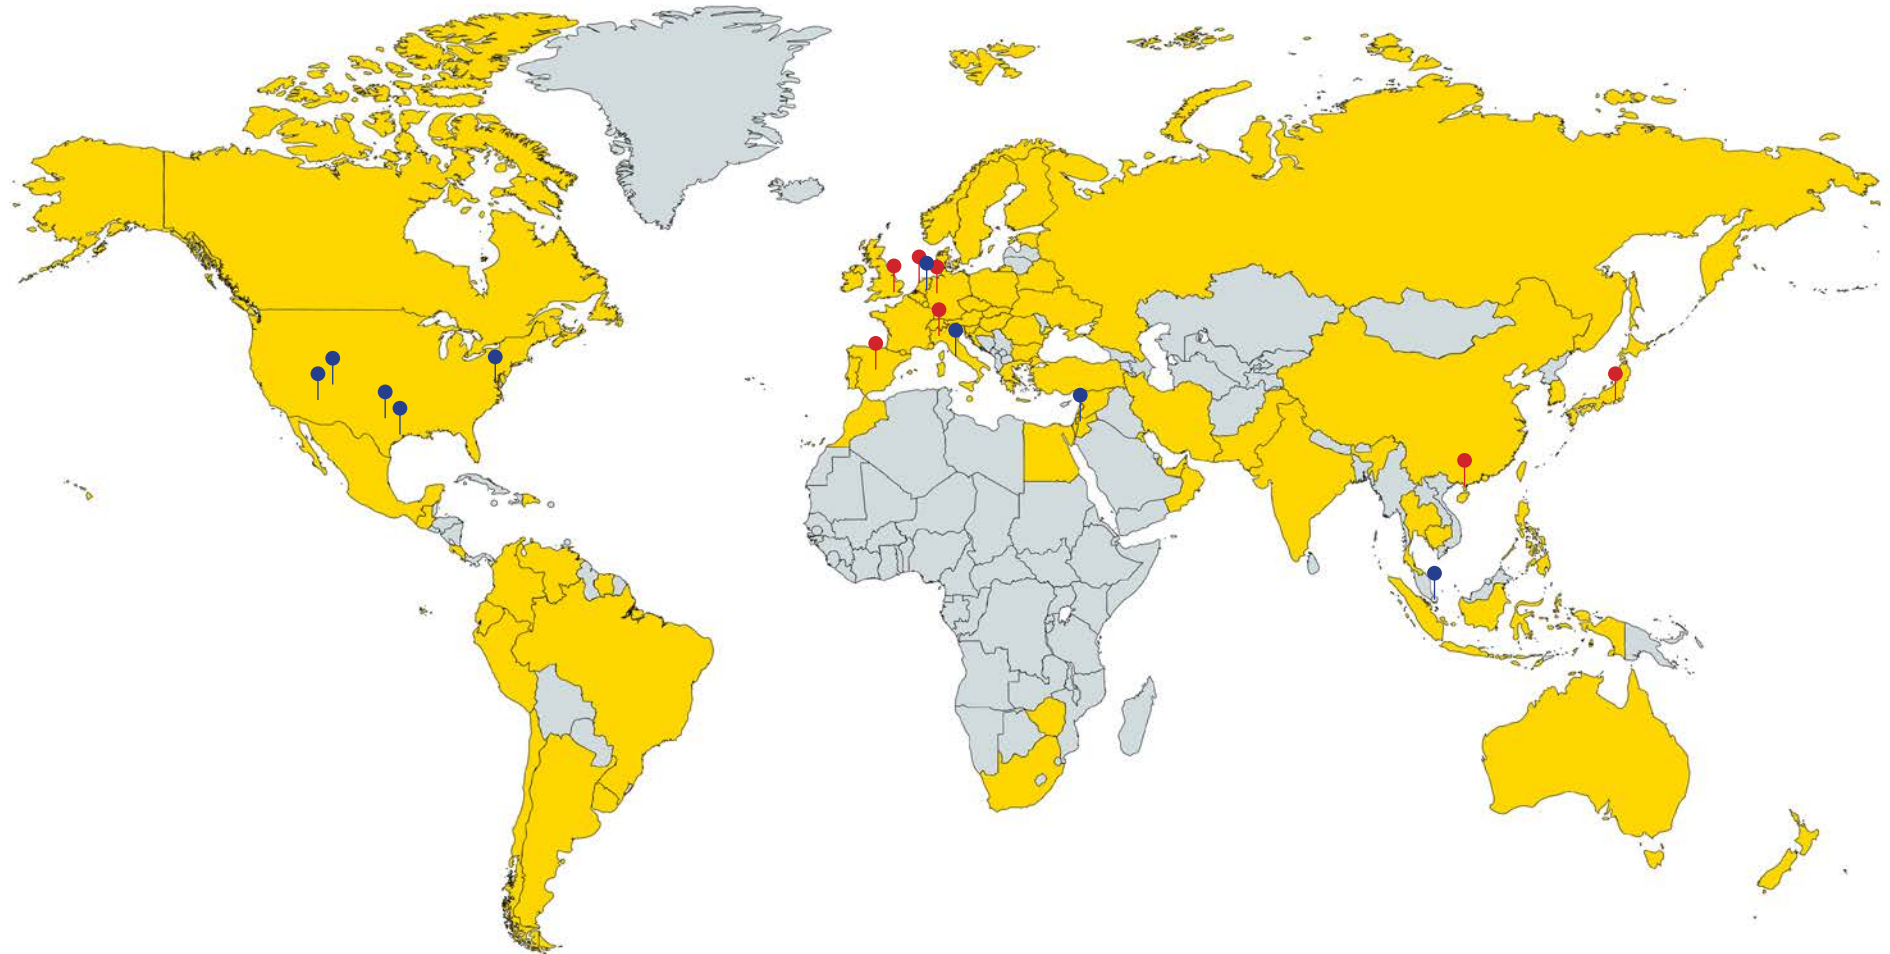

80+

Markets with presence

7

Flagship Monobrand Showrooms

Madrid, London, Milan, Amsterdam, Düsseldorf, Tokyo & Shenzhen

11

Multibrand Distribution Showrooms

6

Countries with Direct Distribution

5.000+

Displays installed in specialized stores in the last 2 years

CORPORATE SOCIAL RESPONSIBILITY

Placing corporate social responsibility (CSR) at the heart of our corporate values.

Neolith continues to exercise ethical, sustainable and charitable values by engaging with NGOs promoting a better and more responsible world from a social and environmental point of view.



Partnering with the American National Down Syndrome Society in the US to create a higher platform for advocacy of people with trisomy 21, and promote their widespread inclusion in society. www.ndss.org



Increasing awareness towards global warming caused by the effect of methane gas and irresponsible food chain dynamics. www.panda.org



Collaborating for the construction of homes in the colony of Dalits (India) improving habitat and creation of communities in harsh climates. www.fundacionvicenteferrer.org



Creating self-cleaning and decomtaminating facades reducing the polluting agents and improving air quality. www.neolith.com/en/applications/facades/self-cleaning-and-sustainable-facades

HYDRO-NDD Technology

Developing and pioneering the use of water-based decorative inks reduce the carbon footprint impact of producing sintered stone materials. www.neolith.com/en/about-neolith/technologies

PEPITAMOLA FOUNDATION

Contributing to the social integration and de-stigmatization of people with Down syndrome. www.instagram.com/pepitamola/

TRANSPARENCY & ACCOUNTABILITY

Neolith Group companies are financially and fiscally audited by KPMG. Furthermore the company is also following an audit process in Health & Safety aspects by Golder.

THINK GREEN

A material that is Eco-friendly by its DNA.



100% NATURAL

Resin-free. Does not release any harmful substance into the environment.



100% RECYCLABLE

Up to 52% of Neolith's slabs composition come from recycled raw materials.



Greenguard & Greenguard Gold certifications: Certifies that Neolith meets strict chemical emissions limitations, contributes to healthier interiors and ensures that the product is acceptable for use in schools and healthcare facilities.



Member of the U.S. Green Building Council (USGBC): The USGBC, the council that oversees LEED, allows advocates for green-building policies and practices to come together.



LEED Points Earner: LEED, Leadership in Energy and Environmental Design, is a program that provides third-party verification of green buildings. Neolith satisfies safety prerequisites and earns points to help consumers achieve the desired level of certification for their home or commercial project.



Characteristics:



Self Cleaning



Decontaminating



Anti-Bacterial



Anti-Odor



Anti-Allergen

Certifications:







UNIQUE MARKETING STRATEGY - MAGAZINES

NEOLITH®

Neolith and its projects have been featured in the most relevant specialized magazines all around the world.

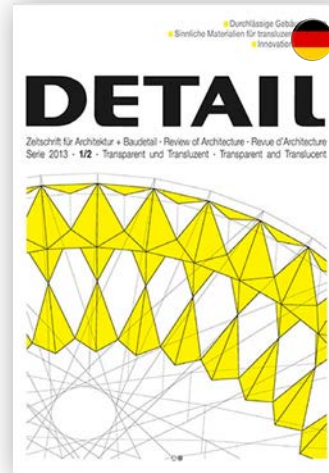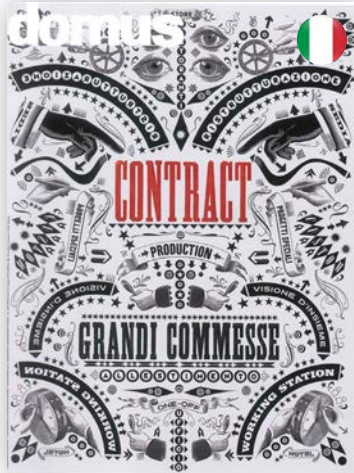


ARCHI TOP 10 BRANDS BATHROOM FLOORS & SURFACES

01	Neolith
02	FAP Ceramiche
03	Ivanka
04	Ceramiche Supergres
05	Ornamenta
06	Cosentino
07	Laminam
08	Lithos Design
09	Mosa
10	Ceramiche Refin



360° DIGITAL STRATEGY


Neolith has a strong and consistent online strategy with an international and multi-language orientation.

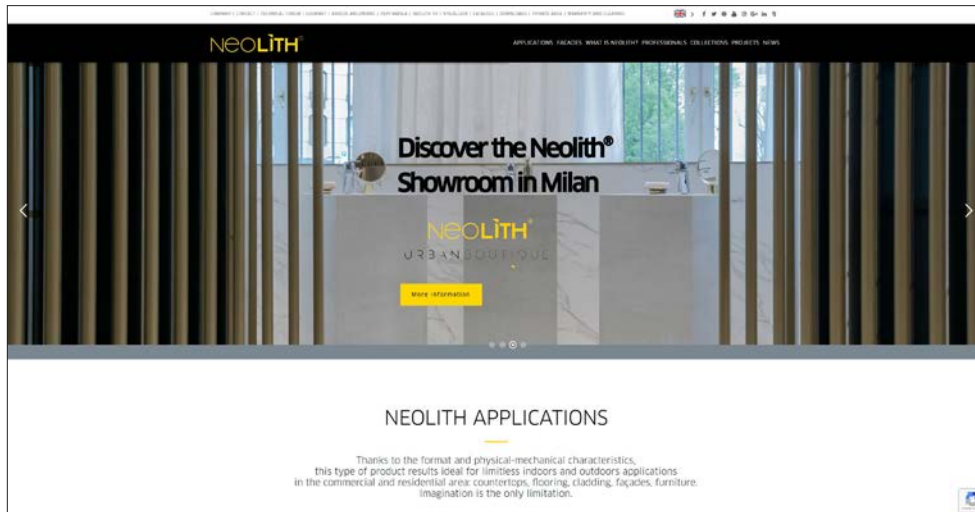


Fully usable, user-friendly and responsive **website** completely **redesigned in 2018**. Available in **14 languages**.



Online **Visualizer** available to create fully editable interior and exterior spaces combining all Neolith models.

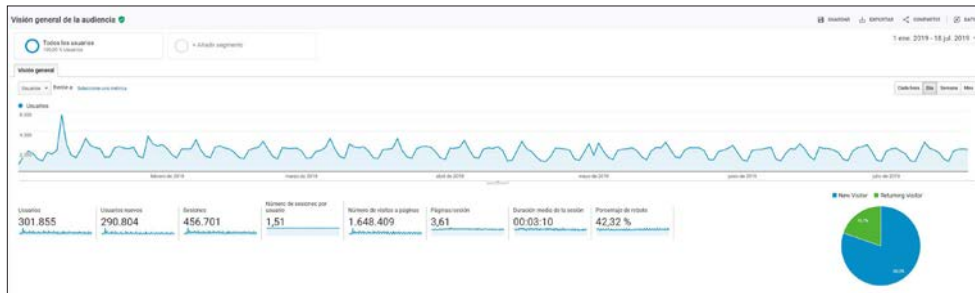

Fully tracked online strategy and optimized SEO and SEM campaigns.

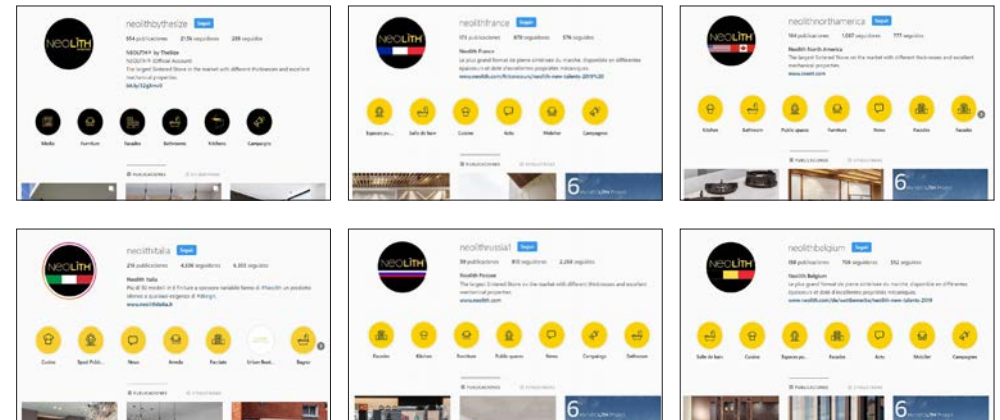

Segmented social media strategy by countries and languages. Currently working in **10 different languages**.

NEOLITH URBAN BOUTIQUE (NUB)

Neolith recently started to open up "Neolith Urban Boutiques" in key metropolitan areas. A new concept of flagship showroom which brings the brand closer to the architectural and design community enabling them to experience the brand in an enriching and engaging way.

Neolith will continue to enlarge its network of NUBs around the world.

NEOLITH®

NEOLITH URBAN BOUTIQUE (NUB) & OTHER FLAGSHIP SHOWROOMS

NEOLITH®

Here are some examples of the different Flagship Showrooms that Neolith and their distributors have all around the globe.



NUB - London, 2018
Architect: **Giuliana Barandiarán**



NUB - Madrid, 2017
Architect: **Dámaso Pérez - Fototec**



NUB - Düsseldorf, 2019
Architect: **NKK Raumkonzepte**



The Stone Collection - Dallas, 2017
Architect: **Dámaso Pérez - Fototec**



Natural Coverings - Ramallah, 2018



Domus Marmi - Roma, 2019
Architect: **Dámaso Pérez - Fototec**

PRESENCE IN THE MOST RELEVANT TRADE SHOWS & EVENTS

NEOLITH®

Neolith has participated in the most relevant trade shows in the kitchen and bathroom industry or architecture and design.

Also organizing private events inside the most prestigious Design Weeks in Milan, London or Paris.



Eurocucina - Milan, April 2018



London Design Festival, September 2018



Neolith Food&Roll, September 2018



Paris Design Week - Paris, September 2018



Neolith Nature - Verona, September 2018



IMM Living Kitchen - Cologne, January 2019

UNIQUE MARKETING STRATEGY - INTERNATIONAL AWARDS

In the last decade Neolith excellence and continuous product development have been internationally recognized with prestigious architectural and design awards.

/ 2012



Best Of Kbis

/ 2014



Architectural Record Award



Pia Awards



Alfa De Oro



Installation Awards

/ 2015



Red Dot Award



Pia Awards



Kbb Readers Choice Awards



Muuuzz Awards



30 More innovative Products

/ 2016



KB Culture Awards



Pia Awards



Architectural Record Award



Materialica Gold Award



Best Of Houzz



Idc Innovation Awards

/ 2017



A'design Award



Kbb Readers Choice Award



A+Award Architizer



Muuuzz Awards



Plus X Award



Interior Design Best of the Year Award: Enigma



Architectural Record

/ 2018



Edison Awards



A' Design Award



Muuuzz Awards



AD Great Design Award



Money-Saving Products Winner



Product Innovation Awards



Interior Design Best of the Year Award



Architectural Record



Plus X Award



German Design Award

THE GREATEST IN GASTRONOMY

Thanks to its aesthetics features and performing characteristics in the kitchen arena, Neolith has been the preferred choice of the most talented chefs around the world for their own restaurants and homes.



Jordi Cruz - ABaC, Barcelona
3* Michelin




Cedric Grolet - World Best Pastry Chef 2018 (The World's 50 Best), Paris




Jean Pierre Pastor - Meltemi, Parma, 1* Michelin



Grant Achatz - Alinea, Chicago
3* Michelin

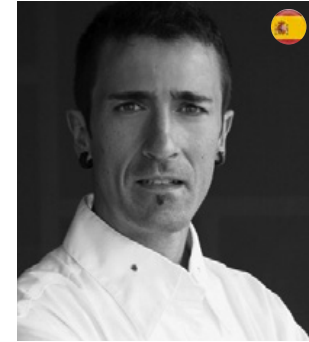

Eneko Atxa - Azurmendi, Bilbao
3* Michelin

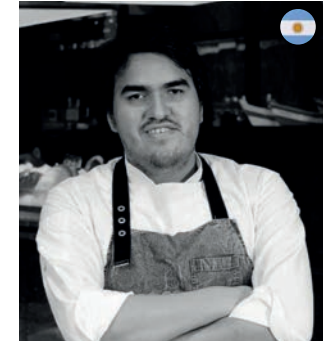


Anthony Vazquez - Tanta, Buenos Aires



Alessandro Borghese - AB, Il Lusso della Semplicita, Milan



Herman den Blijker - Goud, Rotterdam

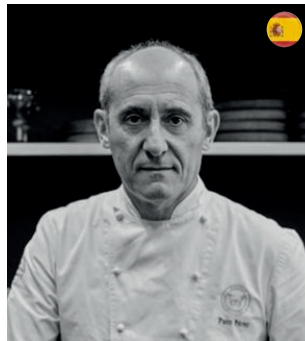


Paco Pérez - Miramar, Llançà
2* Michelin



Italo Bassi - Confusion, Porto Cervo, 3* Michelin



Albert Adrià - Enigma, Barcelona
3* Michelin

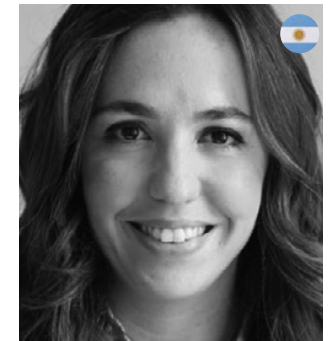

Narda Lepes, Buenos Aires



Juan Amador - Amadors Wirtshaus und Greißlerei, Wien, 2* Michelin



Ann-Sophie Vidal, Paris



Jan Marrees - Restaurant Marrees, Weert, 1* Michelin



Karlos Arguiñano - TV Star



Hans van Wolde - Beluga Loves You, Maastricht, 1* Michelin



Fernando Trocca - El Mostrador de Sta. Teresita, Uruguay

THE GREATEST IN ARCHITECTURE

NEOLITH®

The most reputed Spanish and international architects and designers have already selected Neolith for their latest projects in and out of Spain




RCR Arquitectes,
Pritzker Prize, 2017



Gansam Architects + Partners



Gensler

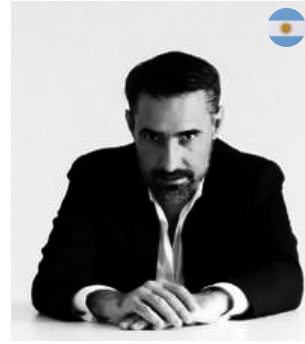


Martín Zanotti



Jaime Beriestáin



Marcio Kogan

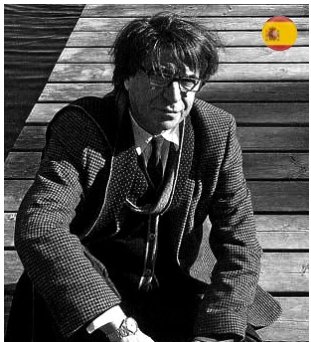

Estudio OAB Carlos Ferrater,
Premio Nacional de Arquitectura, 2009



Guilherme Torres



Héctor Ruiz-Velazquez



Hadi Teherani



Carlos Rossi



Lázaro Rosa-Violán



Estudio Juan Herreros



Ricardo Bofill Taller de
Arquitectura



César Pelli



Ricardo Rossi



Estudio Luis Vidal +
Architects



Manica Architecture

Neolith is the ultimate architectural skin for enhancing the beauty of the most demanding projects.

NEOLITH®



COLLECTION

NEOLITH®

Neolith product portfolio counts with 6 different collections enclosing a total of more than 50 breathtaking and detail-rich décors inspired in marbles and natural stone, wood, steel, textile, industrial elements and more. Neolith collections are also enriched by suggestive textures and finishes that add realism to the touch of the surface



Collection inspired in natural marbles and quartzites.



Collection inspired in natural and industrial surfaces.



Collection inspired in corten steel.



Collection inspired in woods and timber.



Collection inspired in stainless steel and metallic surfaces.



Collection inspired in neutral colours.


CUSTOM MADE COLOURS

Neolith also offers to their clients the opportunity to create unique designs out of the catalogue, with the best technical properties that the product offers.

With this technology, projects like the Enigma restaurant or the 570 Broome St. in Manhattan were born.

In the **Enigma** project in Barcelona, the architects **RCR Arquitectes (Pritzker Prize 2017)**, designed a water colour pattern to be applied in every surface of the restaurant.

In the **570 Broome St.** in New York, the architect **Tahir Demircioglu** choose the Jura stone for their project and was applied in the facade of the skyscraper. Also this project has been the first one that incorporated the Pureti coating, that cleans itself and its decontaminating.

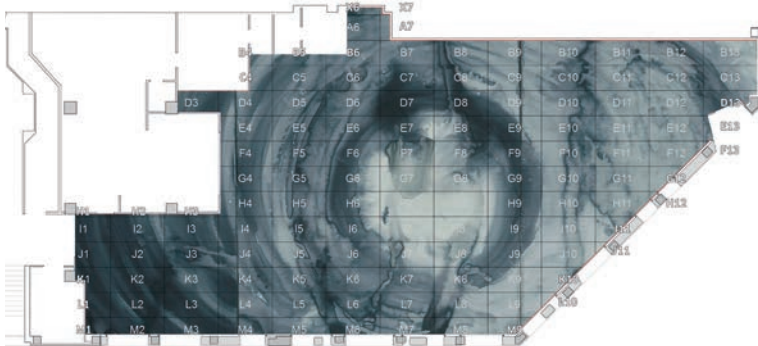

Enigma, 2017
Architect: **RCR Arquitectes**



570 Broome St.
New York, 2019 (unfinished)
Architect: **Tahir Demircioglu**





APPLICATIONS

NEOLITH®

Neolith offers four different thicknesses (3mm, 6mm, 12mm and 20mm) and four different formats (3.200x1.600mm, 3.200x1.500mm, 3.600x1.200mm & 2.600x1.200mm) that grant tremendous versatility when it comes to using the right thickness for the right application or the right format for the most optimal project's requirements.



Kitchen Countertops



Flooring




Wall cladding



Bathrooms



Furniture

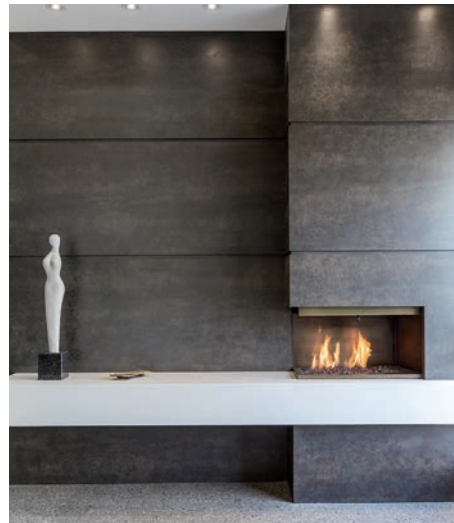

Fireplaces & Barbecues



Pools & Spa



Ventilated Facades

KITCHEN COUNTERTOPS

NEOLITH®



NUB Milano, 2019
Milan, Italy
Designed by: Héctor Ruiz-Velázquez

KITCHEN COUNTERTOPS



Eurocucina 2018, Milan, Italy
Designed by: **Doca**



Private Residence, Orange County, USA
Designed by: **Lucero Construction**



Private Residence, Andorra
Designed by: **Enric Dilmé**



Eurocucina 2018, Milan, Italy
Designed by: **Doca**



Private Residence, Amsterdam, The Netherlands
Designed by: **Viceroy's BV**



TV Show, Bilbao, Spain
Designed by: **NEOLITH Team**






Private Residence, Andorra
Designed by: **Eric Dilmé**



Private Residence, Amsterdam, The Netherlands

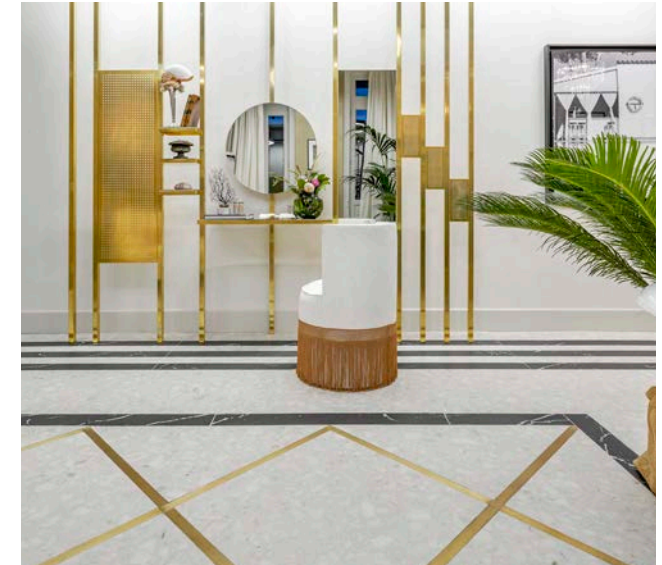


Casa Decor 2018, Madrid, Spain
Designed by: **Virginia Sánchez**



Private Residence, Newport Beach, USA



Private Residence, Sao Paulo, Brazil
Designed by: **Carla Basiche**

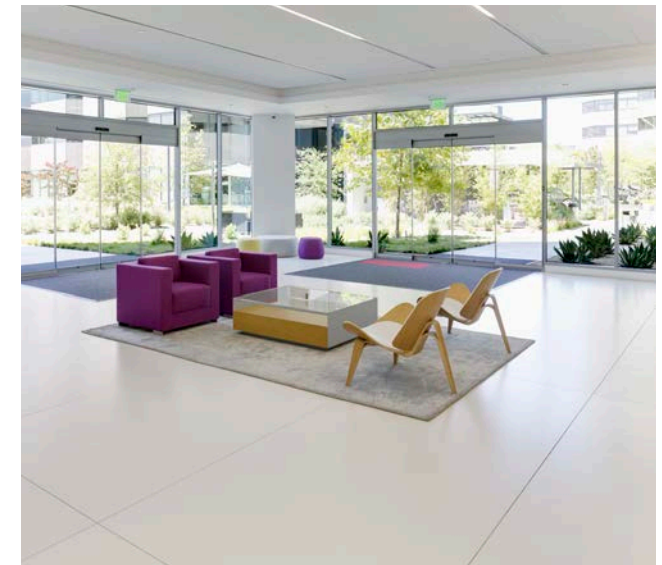


The Met, Costa Mesa, USA
Designed by: **Gensler**



WALL CLADDING

NEOLITH®

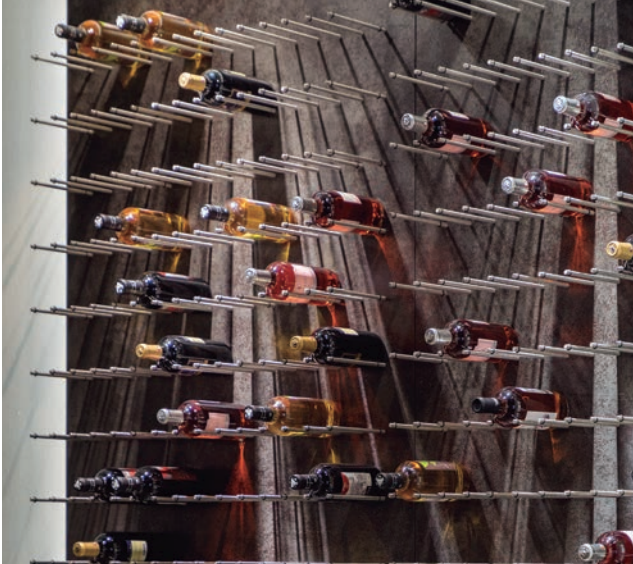

Private Residence, Andorra
Designed by: **Enric Dilmé**



Private Residence, Brussels, Belgium
Designed by: **Michel Penneman**



TEFAF Gallery, Maastricht, The Netherlands



MANGO Flagship Store, Milan, Italy
Designed by: **Joane Unzueta**



Texas Health Pavillion, Dallas, USA
Designed by: **Corgan Architecture**



Nordstrom Mall, Ottawa, Canada
Designed by: **Callison Architects**



BATHROOMS

NEOLITH®



Private Residence, Brussels, Belgium
Designed by: Michel Penneman



NUB Milan, Milan, Italy
Designed by: Héctor Ruiz-Velázquez



Private Residence, Benicassim, Spain



VIP Plaza Hotel, Madrid, Spain
Designed by: Cuarto Interior



Private Residence, Madrid, Spain
Designed by: Marcio Kogan



Private Residence, Miami, USA
Designed by: Mariela Uzán





Private Residence, Santiago de Chile, Chile
Designed by: **Moblibérica**



Eurocucina, Milan, Italy
Designed by: **Manutti**



Eurocucina, Milan, Italy
Designed by: **DOCA**



Neolith by **TABLEZ**, The Netherlands
Designed by: **TABLEZ**



Private Residence, Madrid, Spain
Designed by: **Moblibérica**



Neolith Showroom, Castellón, Spain
Designed by: **Moblibérica**

FIREPLACES & BARBECUES

NEOLITH®



NUB Milan, 2019
Milan, Italia
Designed by: Héctor Ruiz-Velázquez

FIREPLACES & BARBECUES

NEOLITH®



Private residence, Amsterdam, The Netherlands
Designed by: **Stone & Skills**



Private residence, Rome, Italy
Designed by: **Micunco**



Marble Trend Showroom, Toronto, Canada
Designed by: **Marble Trend**



Private residence, Victoria, Canada
Designed by: **Brian Morris**



Private residence, Atlanta, USA
Designed by: **JEFFREY BRUCE-BAKER**




Private residence, Montreal, Canada
Designed by: **Corenov Constructions**





Private residence, Madrid, Spain

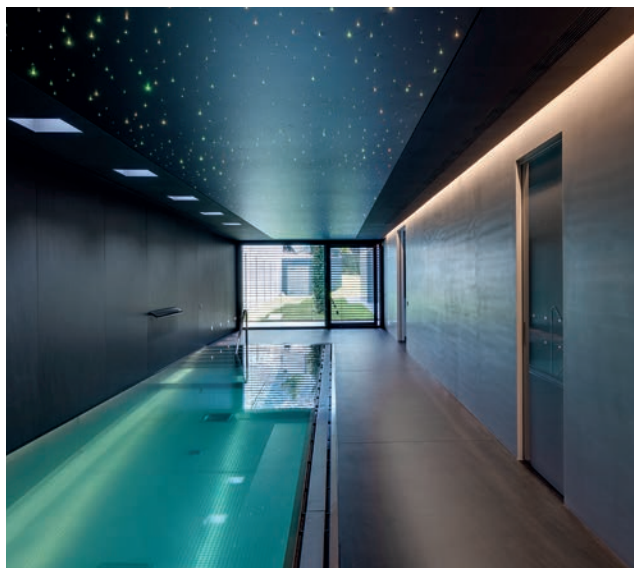

Private residence, Andorra
Designed by: **Enric Dilmé**



Private residence, Amsterdam, The Netherlands
Designed by: **René Thijs**



Private residence, Rome, Italy
Designed by: **Gianlorenzo Vescovi & Lucilla Musso**



Private residence, Sao Paulo, Brazil



Private residence, Sao Paulo, Brazil
Designed by: **Carlos Rossi**

VENTILATED FACADES

NEOLITH®

Sanbong Lee Offices, 2019
Seoul, South Korea

VENTILATED FACADES



Cubes Tower, Doha, Qatar



Canada Science & Technology Museum, Ottawa, Canada
Designed by: NORR Limited Ottawa



Liege Hospital, Liege, Belgium
Designed by: Assar Architects



AC Marriot Hotel, Dallas, USA
Designed by: 5 G Studio



Golf Zone, Daejeon, South Korea
Designed by: Gansam



Accor Ambassador Hotel, Seoul, South Korea
Designed by: DAEWOO ENC

Flare of Frankfurt, 2018
Architect: Hadi Teherani Architects
6000 m² Neolith Arctic White
applied as a Ventilated Facade

NEOLITH®



Produced by:

THEsize[®]
SURFACES

P.I. Camí Fondo, Supoi 8. C/ Ibers 31
12550 - Almassora (Spain)
+34 964 652 233
info@thesize.es
www.neolith.com

Marketed by:

NEOLITH[®]
DISTRIBUTION

HUMANE TECHNOLOGY

Next Nature Network

2019-2020

Next Nature Network onderzoekt we kunnen ontwerpen, bouwen en leven in een door mensen veroorzaakte natuur.

We inspireren een breed publiek, stimuleren het debat en verbinden disciplines rondom de thematiek. Ons onderzoek vertaalt zich in nomadische exposities, events, workshops, publicaties en producten die biologie en technologie in balans brengen. Want uiteindelijk moeten we niet alleen de panda, maar ook de mens redden.

Doelstellingen

- Rijker Natuurbegrip uitdragen
- Biologie en Technologie in balans brengen
- De Mens Redden

Programmalijnen

- Intieme Technologie
- Next Nature Habitat
- Mens van Morgen

Activiteiten

Reprodutopia Expo, ECO Coin
 Crypto, Paradise by The Laptop
 Light Event, Next Senses, Dust VR,
 Save the Humans typofilm, Earth
 Day, Next Work, Fellow Incubator,
 Publieke Hub

Publiek

Breed (inter)nationaal publiek van met een interesse in impact van technologie. Ledenachterban van open, betrokken, optimistische, genuanceerde mensen.

Netwerk

Creatieven; ontwerpers, kunstenaars, architecten, filmmakers. Onderzoekers; ingenieurs, filosofen, beleidsmakers. Educators, Supporters.

Bereik

2 miljoen unieke online bezoekers,
 200.000 bezoekers expositie(s)
 150.000 Film views
 4.000 boeken
 10.000 event bezoekers
 5.000 Betalende leden

Waarom, Wie, Wat, en Hoe?

Sinds 2005 houden wij ons onder de noemer Next Nature bezig met de veranderende relatie tussen natuur en technologie. Startpunt is het inzicht dat technologie zo alomtegenwoordig, complex, intiem en autonoom wordt, dat we het als onze Next Nature gaan ervaren. We hebben deze visie geagendeerd, zijn een wereldwijde inspiratie op het onderwerp en werken aan de uitbouw van een netwerk dat onderzoekt hoe we kunnen ontwerpen, bouwen en leven in de Next Nature.

Next Nature Network is begonnen als weblog en project organisatie. Sinds ons bestaan zijn er ruim 14 miljoen mensen op onze website geweest en hebben we wereldwijd meer dan 300 presentaties verzorgd. Er zijn vier reizende tentoonstellingen ontwikkeld. Vijf boeken gepubliceerd, twee thematische games, zes online projecten, twee DVD's en verschillende smartphone applicaties uitgebracht. Jaarlijks maken we minimaal één hoogwaardige publicatie of product dat we aan onze leden toesturen.

Next Nature Netwerk werkt vanuit een 50-jaren plan dat startte met het uitdragen van een alternatieve visie op natuur. Onderwerpen die tien jaar geleden niche waren, staan inmiddels op de agenda van beleidsmakers en mainstream media. Dit stelt ons in staat een nieuwe rol in te nemen, waarbij we ons publiek verbreden en tevens meer nadruk leggen op het verbinden van mensen rondom de thematiek. Sinds 2016 is het mogelijk om lid te worden van Next Nature Netwerk. We hebben nu zo'n 500 betalende leden in 36 landen. Deze mensen verbinden zich nog voornamelijk op basis van de gunfactor. Het is onze ambitie het lidmaatschap meer betekenis te geven en te groeien tot 5.000 leden in 2020. Ons leden community bestaat uit open, betrokken, optimistische, genuanceerde personen. Hierbinnen zijn vijf doelgroep persona's gedefinieerd, te weten:

1. Zoe: design student (21 jaar oud)
2. Kevin: technologie optimist (26 jaar oud)
3. Ineke: progressieve natuurliefhebber (53 jaar oud)
4. Mark: denkende suburbaan (39 jaar oud)
5. Puk: zoon van Mark (10 jaar oud)

Nomadische Instelling

Next Nature Network heeft bewust gekozen voor een nomadisch model. Wij brengen onze exposities, publicaties en evenementen naar het publiek toe. Dit maakt dat we flexibel kunnen opereren en hoogwaardige samenwerkingen met festivals, evenementen en musea aan kunnen gaan. Omdat er vanuit het netwerk behoefte is om meer te ontmoeten en samen te werken gaan we aanvullend een publieke hub in Amsterdam ontwikkelen; een living lab waarin de next nature voelbaar wordt.

Programmalijnen

Via een drietal programmalijnen worden de implicaties van de door mensen veroorzaakte natuur op ons leven in beeld gebracht: Intieme Technologie, Next Nature Habitat en Mens van Morgen. Vanuit deze programmalijnen worden projecten opgestart die resulteren in publicaties, exposities, acties, evenementen, lezingen en workshops. De programmalijnen worden gebundeld in het tweejarige thema 'HUMANE TECHNOLOGY'.

Noemenswaardige projecten binnen de komende periode zijn de Reprodutopia expo, Dust VR reis naar het einde van de Aarde, Future Food Formula, de blockchain implementatie van de ECO Coin, Save the Humans Typofilm, het Paradise by The Laptop Light evenement, en meer onderzoeksgerichte projecten naar nieuwe zintuigen en het werk van de toekomst. Daarnaast zullen onze succesvolle mobiele installaties blijven reizen. Ook wordt het Next Nature Fellow programma uitgebouwd en het online platform nextnature.net wordt doorontwikkeld.

Urgentie

De Next Nature thematiek is urgent binnen diverse sectoren. Ons programma is principieel cross-disciplinair. Waar het in deze tijd van razendsnelle verandering voor velen verleidelijk is om in de achteruitkijkspiegel te leven, zijn het de creatieve visionairs die, vanuit een persoonlijke perceptie in staat zijn om nieuwe visies, beelden en talen te formuleren, de bestaande kaders en disciplines overstijgen. Wij brengen deze bijzondere individuen samen op een podium met een wereldwijde impact. Het programma 2019-2020 is relevant omdat we:

- Een urgente vernieuwende visie hebben die discipline overstijgend is.
- Creativiteit en design inzetten om de impact van technologische innovaties (nano-, biotechnologie, robotisering, kweekvlees, a.i., etc.) op ons dagelijks leven tastbaar te maken, waardoor we als samenleving mogelijke toekomst kunnen voorvoelen; opdat we beter kunnen bepalen welke toekomst we eigenlijk willen.
- Zowel experts als een algemeen publiek betrekken en bereiken in binnen- en buitenland.
- Cross-sectorale kennisverdieping bevorderen en talent ontwikkelen door jonge makers een podium te geven.
- Een internationale uitstraling hebben, waardoor de NL-regio wereldwijd als een creatieve hub op de kaart wordt gezet.

Doelstelling

WAT WE WILLEN

- Een dieper en rijker natuurbegrip uitdragen: bewustzijn en kennis verspreiden rondom het veranderende beeld van de relatie tussen mens, natuur en technologie.
- Exploreren hoe technologie een eigen natuurlijke dynamiek ontwikkelt. Verbindingen tussen bio- en de technofeer zichtbaar maken, versterken en met elkaar in balans brengen.
- Een pad naar de toekomst uitstippelen dat niet alleen bevredigend is voor de mensheid, maar ook voor onze planeet als geheel.

WAT WE MAKEN

- Kennis genereren m.b.t. de Next Nature thematiek: magazine, essays, events, expo's, lezingen, workshops
- Publicaties, evenementen en exposities rondom specifieke deelonderwerpen: Dust VR, Reprodutopia, HUBOT, Future Food Formula, nextnature.net platform.
- Verbindingen tussen makers rondom de thematiek: fellow programma, lezingen, workshops, events, onderzoeken.
- Onderzoekslijnen en creatieve methoden: Pyramid of Technology, Next Generation Work, ECO Coin, Next Senses.

Belang en Betekenis

We leven in een periode van enorme veranderingen en ontwikkelingen op gebied van media. Opkomende technologieën zoals robotisering, artificiële intelligentie, genetische manipulatie, nanotechnologie, sociale software en neuroscience interfereren radicaal met ons idee van wat 'natuurlijk' is. Onze veranderende notie van natuur is een van de grote verhalen van onze tijd. Deze ontwikkeling speelt zich niet af binnen een bestaande discipline, maar over en tussen disciplines die we verbinden. Het Next Nature Network wil visionaire ideeën op deze ontwikkelingen voor het voetlicht brengen en een nieuwe visie op de relaties tussen mens, natuur en technologie uitdragen aan een breed publiek. Een dergelijk programma dat zich toespitst op het onderzoeken en visualiseren hoe technologie natuur wordt, bestaat verder niet in Nederland of in de rest van de wereld.

Reflectie op Projecten afgelopen periode

2015-: ECO Coin

Zou het regenwoud worden vernietigd als we mensen zouden betalen om de bomen te laten staan? De ECO Coin is een alternatieve munt die je verdient met positieve duurzame acties. Na een test fase in living labs met o.a. DGTL Festival en Booking.com in 2017 gaan we in 2019 de ECO coin tot een crypto currency door ontwikkelen.

www.ecocoin.com

2017: Brief aan de Mensheid

De in 26 talen gepubliceerde brief roept de mensheid op humane technologie na te streven. NNN leden, alsmede alle 20.000 abonnees van De Groene Amsterdammer hebben de brief op de deurmat ontvangen. Reacties van o.a. André Kuipers, Kevin Kelly en Bas Haring zijn online te lezen. www.lettertohumanity.org

2014- : Kweekvlees Kookboek + Restaurant

Ons visionaire kweekvlees kookboek presenteerde 45 recepten die in de toekomst mogelijk op ons bord belanden. Ook maakten we een grootschalige tentoonstelling met wereldwijde impact. Bedrijven zijn inmiddels vol op dit onderwerp gesprongen; diervriendelijke Foie Gras is al geen fictie meer en wordt in 2018 verwacht. Een schoolboek voorbeeld van wat creatieve industrie vermag.

www.bistro-invito.nl

2017-: HUBOT uitzendbureau voor mens én robot

De robots komen eraan! Ze worden met de dag slimmer, goedkoper en betrouwbaarder. Heb ik straks nog wel een baan? HUBOT is een reizende expositie vermomd als uitzendbureau, dat nieuwe beroepen verkent waarin mens en robot samenwerken. Niet tegen, maar mét de robot.

www.hubot.org

2017: Pyramid of Technology Toolkit

Hoe technologie in zeven stappen natuur wordt, en wat ingenieurs, uitvinders, ontwerpers, architecten, marketeers en politici daarvan kunnen leren. Na vele succesvolle lezingen hebben we een toolkit box ontwikkeld die de methode toepasbaar maakt en komende periode wordt gebruikt in workshops bij onderwijsinstellingen en bedrijven.

www.pyramidoftechnology.com

2017- : Wandelen in de Technosfeer

In samenwerking met Natuurmonumenten maken we zichtbaar wat er nodig is om het Nederlandse natuur landschap mogelijk te maken. In 2017 hebben we gewandeld in een toekomstig natuurgebied dat in het Markermeer wordt opgespoten en op dit moment nog een bouwplaats is. Voor 2018 staat een verdiepende workshop met de directie van Natuurmonumenten op de planning.

Toekomstvisie: ons 50-jarenplan

De veranderende notie van natuur is een van de grote verhalen van onze tijd en heeft diepgravende gevolgen voor de rol die de mensheid voor zichzelf op aarde ziet. Waar we natuur traditioneel als een statische entiteit zien – die wij als mens eigenlijk alleen maar kunnen bederven – dringt langzaam het besef door dat evolutie nooit af is, en we natuur als een dynamisch gegeven moeten zien. Dit vraagt om een andere manier van denken over technologie en natuur met praktische én morele implicaties die nog niet volledig te overzien zijn. Hoe gaan we ontwerpen, bouwen en leven in deze Next Nature?

Naar verwachting duurt het 30-60 jaar voordat een dergelijk ingrijpend nieuw cultureel perspectief volledig in onze maatschappij is ingedaald. Het begint met een select gezelschap dat het op de agenda zet, waarna het denken zich verspreidt onder een grotere groep mensen. Vervolgens worden de praktische en morele implicaties zichtbaar en toepasbaar in concrete methoden. In de laatste fase is het nieuwe perspectief gemeengoed geworden. Onderstaand tijdsplan geeft de globaal verwachte fases aan. Conform het 50-jaren plan richt het huidige programma 2019-2020 zich nog deels op het creëren van 'awareness' bij een steeds breder wordend publiek, maar besteedt het ook

ruim aandacht aan de sociaal-culturele gevolgen en het formuleren van ontwerpmethoden. We verschuiven van observatie naar implicatie: hoe kunnen we ontwerpen, bouwen, en leven in de Next Nature? De nadruk op het netwerk, de ontwikkeling van een publieke hub en meer normerende ontwerpende projecten zoals Next Generation Work en ECO coin zijn kenmerkend voor deze nieuwe fase.

HET 50-JAREN PLAN

2004-2010: agenda zetten, vocabulaire formuleren
2010-2018: awareness-fase, besef dat we natuur en technologie anders moeten zien.
2016-2028: implicaties verder in kaart brengen, moreel en praktisch. Ontwerp-methodologieën formuleren: hoe te ontwerpen, bouwen en leven
2022-2038: moreel raamwerk verfijnen. Methodologieën worden breed toegepast.
2032-2046: Next Nature-denken wordt gemeengoed en evident
2046-2054: Next Nature-denken wordt een cliché. Als mensen over 'natuur' praten is 'next nature' daar onderdeel van. Het woord next nature wordt overbodig
2055: Taak volbracht; updated natuur-technologie relatie.

Communicatie Strategie

De kracht van Next Nature Network ligt in het ontwerpen van prikkelende projecten die discussie entameren. We bereiken hiermee een breed algemeen publiek. Daarbinnen is een kerndoelgroep geformuleerd waarmee we een verdiepende relatie willen aangaan: open, optimistische, betrokken, genuanceerde mensen. Deze kerndoelgroep is nader uitgesplitst tot de in de inleiding al genoemde vijf fictieve representatieve persona's:

1. Zoe: design student (21 jaar oud)
2. Kevin: technologie optimist (26 jaar oud)
3. Ineke: progressieve natuurliefhebber (53 jaar oud)
4. Mark: denkende suburbaan (39 jaar oud)
5. Puk: zoon van Mark (10 jaar oud)


Next Nature Network heeft ruime ervaring met het communiceren van onze visie in de media. Er zijn gedetailleerde profielen van onze doel persona's opgesteld. Per project ontwikkelen we een communicatieplan en kiezen we welke persona's we met het project willen bereiken. Aanvullend gebruiken we onze online kanalen (website, wekelijkse nieuwsbrief en sociale media) en werken we actief via kanalen van partners om het publiek te bereiken en bij het netwerk te betrekken. Van bezoeker, tot volger, tot member, waarbij je uiteindelijk mee gaat praten of zelfs mee kunt ontwikkelen aan projecten.

Project Planning

- Lente 2019: Reprodutopia (expo)
- Zomer 2019: Future Food Formula (expo)
- Herfst 2019: Paradise by the Laptop Light
- Herfst 2019: Next Generation Work
- 2019-2020: ECO Coin Cryptocurrency
- Jaarlijks 2019-2020: Dag van de Aarde
- Lente 2020: Next Senses Research
- Zomer 2020: Dust VR
- Zomer 2020: Save the Humans – The Movie.
- Herfst 2020: Next Nature For Young Adults

Programmaliijnen 2019-2020

Deze huidige fase van ons 50-jaren plan heeft als motto HUMANE TECHNOLOGIE: we moeten technologie inzetten om onze menselijkheid te vergroten. Dit wordt uitgesplitst in drie programmalijnen die duidelijk te onderscheiden zijn, maar ook op elkaar aansluiten. De programmalijnen starten bij de steeds persoonlijker en inniger wordende relatie met technologie, en worden uitgezoomd naar de gebouwde en landschappelijke omgeving tot aan de lange termijn impact van de co-evolutionaire relatie tussen mens en technologie. In de periode 2019-2020 draaien we tien projecten, ieder verbonden met minimaal één van de programmalijn.

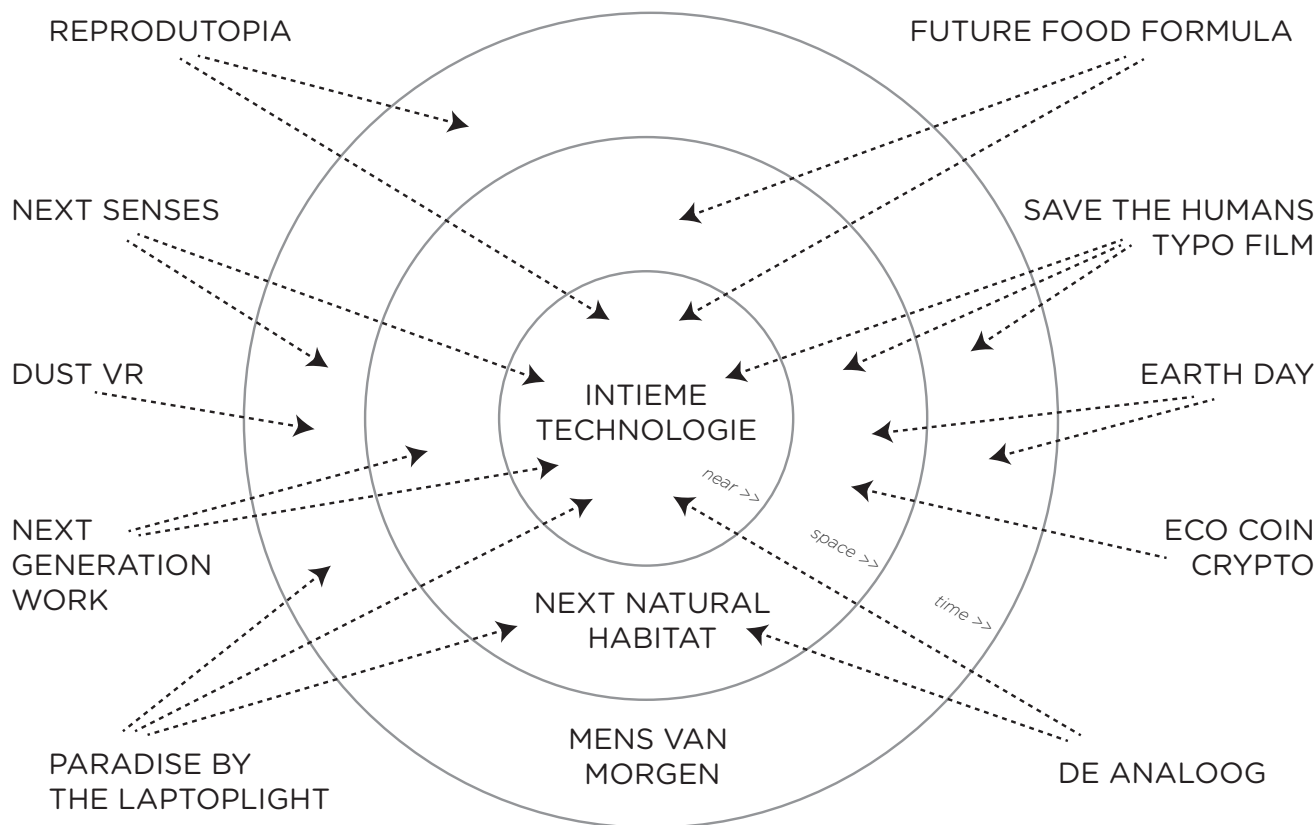

De programmalijnen Intieme Technologie, Next Natural Habitat en Mens van Morgen sluiten direct op elkaar aan. Projecten zijn gelinkt aan één of meerdere programmalijnen.

1. Intieme Technologie

Technologie was altijd al onderdeel van onze levens en omgeving; dit begon met een speer, stenen bijl of een berenvacht als winterjas. Maar onze relatie met technologie lijkt steeds inniger te worden.

Smartwatches meten onze leefritme en coachen ons tot een betere levensstijl. Voedsel en medicatie smelten samen. Slimme pillen leveren hun medicatie op het juiste moment op de juiste plek af. Intelligente wearables corrigeren onze lichaamshouding. Technologie komt steeds meer op en in ons lichaam. Ook de communicatie tussen mensen wordt in toenemende mate technologisch gemedieerd. Wat betekent het als technologie ons lichaam koloniseert?

PROJECTEN

1. Next Senses: Een onderzoek waarin jonge ontwerpers, kunstenaars en ingenieurs speculeren op nieuwe zintuigen, die ons bijvoorbeeld laten ruiken waar de Wi-Fi is.
2. Paradise by the Laptop light: een toolkit waarmee je je eigen next nature theaterproductie uit één laptop tovert, geschikt voor zowel Nederlandse als buitenlandse eventmakers.
3. De Analoog: Laat jongeren anders kijken naar onze relatie met technologie, door ze te introduceren in een wonderlijke analoge wereld die ze zelf nooit hebben gekend.

2. Next Natural Habitat

Miljoenen jaren geleden is de mens geëvolueerd op de savanne. Er waren er geen smartphones, steden of snelwegen. Onze leefomgeving is totaal veranderd, maar in onze genen zit nog steeds die jager-verzamelaar.

De moderniteit heeft deze afkomst ontkend en mensen in allerlei malen, normen en systemen gedwongen. Het gevolg is een nostalgisch terugverlangen naar de Natuur. Maar is dit eigenlijk wel wenselijk en realistisch op een aarde met zeven miljard mensen? Next Nature Network wil niet terug, maar vóóruit naar de Natuur. Hoe kunnen we een duurzame leefomgeving ontwikkelen die aansluit bij onze menselijke behoeftes, intuïties en potenties? Wat zijn de nieuwe soorten – robots, drones, algoritmes, corporaties – waarmee we moeten samenleven? Hoe kunnen we biologie en technologie in balans brengen, zodat uiteindelijk alles en iedereen een beter leven krijgt?

PROJECTEN

4. Dag van de Aarde: jaarlijkse inspirerende NNN-call to action op 22 April, de dag van de Aarde.
5. ECOcoin.com: Een alternatieve crypto munt die positieve duurzame acties beloont.
6. Next Generation Work: Een meerjarig onderzoek naar de toekomst van werk, robots en de spelende mens.
7. Future Food Formula: Een mobiele expo over gepersonaliseerde groenten als eerste stap in het kookproces.

3. Mens van Morgen

Van microbe, vis die uit de oceaan kruipt, een rechtop lopende aap tot de mens. Hoewel het verleidelijk is te denken dat de huidige mens het eindpunt van de evolutie is, moeten we beseffen dat de mensheid onderweg is.

Technologie verandert niet alleen onze omgeving, maar uiteindelijk ook de mens zelf. De veranderingen die komen, bieden de kans om meer mens te zijn dan we ooit zijn geweest. Hoe kunnen we technologie inzetten om de beste menselijke eigenschappen uit te vergroten en ons te ondersteunen in onze zwaktes? Welke kant willen we op? Waar willen we absoluut van weg blijven? Wat is de mens van morgen?

PROJECTEN

8. Reprodutopia Expo: een reizende installatie als debat-aanjager rondom de opkomt van de kunstmatige baarmoeder en de toekomst van voortplanting.
9. Dust VR: Een reis naar de toekomst van de Aarde. VR installatie door Floris Kaayk.
10. Save the Humans: Een typografische film over de bedreigingen voor de toekomst van de mens en hoe we de mens kunnen redden.

Netwerk Gerelateerde Activiteiten

De volgende activiteiten vallen niet binnen een enkele programmalijn, maar dragen algeheel bij aan het neerzetten van Next Nature Network als beweging via de verschillende domeinen.

11. Online Magazine: versterking van NextNature.net als podium voor nieuws, essays, observaties rondom de thematiek. Meer nadruk op debat en ruimte voor interactie. Spotlight op jong talent.
12. Next Nature Member Community: Sluit je aan en ga mee de Next Nature verkennen. Gericht op connectie en conversatie met directe achterban van supporters, creatives, inspirators, educators.
13. Next Nature Fellow Incubator: Programma waarin fellows worden uitgenodigd toekomstige projecten te ontwikkelen en cross-disciplinaire connecties worden gemaakt rondom de verschillende programmalijnen.
14. Mobiele Expo's Tour: HUBOT uitzendbureau, Habitat VR installatie en Kweekvlees ijskar en NANO Supermarket bedruipen zichzelf. Gericht op verspreiding van de filosofie en conversaties met het publiek.
15. Next Nature Workshops: We verzorgen op basis van marktvraag 20 workshops per jaar rondom onze Pyramid of Technology toolkit alsmede andere bij programmalijnen aansluitende onderwerpen.
16. Next Nature Lezingen: we verzorgen op basis van marktvraag zo'n 50 presentaties per jaar over de Next Nature thematiek en projecten op zeer diverse podia.
17. Publieke Hub: Ontwikkeling van een vaste locatie waar de next nature te zien is en geleefd wordt. Een living lab van waaruit we niet alleen zelf werken, maar ook kunnen presenteren, workshopen en exposeren.

Projecten 2019-2020

Projecten kunnen worden geïnitieerd door teamleden en fellows, waarbij ze worden beoordeeld op hun relevantie voor de Next Nature beweging en haar (toekomstige) leden in deze fase van het 50-jaren plan. Ieder project sluit aan bij één of meerdere programmalijnen en bij een NNN domein (mobile expo's, online magazine, member community, workshops, publicaties, etc.). Bij ieder project worden actief relevante partners gezocht. Ook wordt bij ieder project vooraf bekeken voor welke doelgroep persona(s) we het maken.

Reprodutopia Expo

Het lijkt nu nog een ver van je bed show, maar het is tijd om ons voor te bereiden op een toekomst waarin mensen zich op een andere manier voortplanten. Anticonceptie heeft seks voor altijd losgekoppeld van voortplanting. De wetenschap stelt ons nu voor een volgende stap: de ont koppeling van seksuele reproductie en het menselijk lichaam door *ectogenesis*, in meer populaire terminologie: de kunstmatige baarmoeder. Hoe moet dergelijke technologie vormgegeven worden en wat voor nieuwe cultuur zal het ons brengen?

In de programmaperiode 2017-2018 hebben we een begin gemaakt met het onderzoek naar de droom en de nachtmerrie van dit scenario. In de periode 2019-2020 gaan we dit onderzoek vertalen naar een mobiele tentoonstelling en publicatie over de impact van technologie op de wijze waarop we kinderen krijgen, relaties vormgeven en intimiteit zullen beleven in de toekomst.

Reprodutopia: world's 1st Gender-free Pregnancy Clinic


Reprodutopia is een mobiele kliniek waar bezoekers bezoekers worden verwelkomd door vriendelijke guides, met allemaal een zachtjes oplichtende kunstmatige baarmoeder: mannen dragen hem op de buik, vrouwen elders op het lichaam. De guides

gaan een gesprek aan en nodigen bezoekers uit tot het testen van één van de kunstmatige baarmoeders in de *womb fitting room*. Iedere kunstmatige baarmoeder vertegenwoordigd een concept-scenario, zoals 'Next Families' (de PolyParenting Womb) en 'Next Reproductive Cultures' (de BirthDay Womb) en snijdt een specifieke vraag binnen het onderwerp aan. De ervaring is er niet zozeer op gericht de toekomst te voorspellen, maar om mensen te doen nadenken over alternatieve scenario's en handvatten te geven om de relaties tussen mensen en medische technologie rijker te kunnen duiden.

Speculatief design als onderzoeksmethode

Wat we in dit project beter proberen toe doen dan in onze voorgaande exposities, is het integreren van het onderzoekselement in de ervaring zelf. Om deze ambitie te realiseren, werken we met een team van onderzoekers, belanghebbenden en marktpartijen. We zijn hiervoor in contact met o.a. Philips Health Care en Stichting Polyamorie Nederland.

PROGRAMMALIJN: INTIEME TECHNOLOGIE,
ONTWERPER: HENDRIK-JAN GRIEVINK
PARTNERS: ART SCI NEXUS, WDCD, MAXIMA
MEDISCH CENTRUM
DOELGROEPEN: MARK, INEKE, ZOE, KEVIN

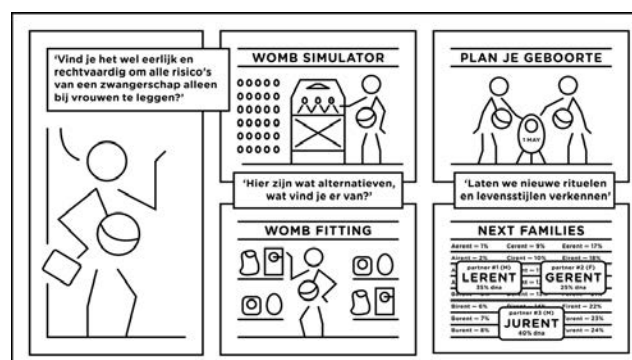

In de Reprodutopia Kliniek worden bezoekers meegenomen in een mogelijke toekomst waarin de kunstmatige baarmoeder realiteit is. Wat is de impact op relaties, ouderschap en man-vrouw verhoudingen?

DUST - Reis naar het Einde van de Aarde

DUST is een existentiële VR ervaring waarin de toeschouwer wordt ondergedompeld in een hyperrealistische, digitale omgeving en op hoge snelheid vooruit wordt gespoeld naar de verre toekomst: het moment dat de Zon is opgebrand. Een emotionele tocht waarin de evolutie van de mensheid en het leven op aarde centraal staan en waarin grote veranderingen die mogelijk ooit gaan plaatsvinden tot in detail kunnen worden ervaren.

De kijker wordt meegenomen tot aan het moment dat de Zon opgebrand is. Waar is de mensheid tegen die tijd? Uitgestorven? Gekoloniseerd naar andere zonnestelsels? Of geëvolueerd naar een niet stoffelijke soort? De gebeurtenissen binnen de tijdlijn zijn gebaseerd op een combinatie van wetenschappelijke voorspellingen van vooraanstaande onderzoekers en wilde fantasieën van filosofen en toekomstdenkers binnen het Next Nature Network.

Vorm

Het uitgangsmiddeel van DUST is de HTC-Vive, verspreiding over het publiek geschiedt via Steam VR. Het gebruik van VR is essentieel voor de ervaring en voor het gevoel volledig onderdeel te worden van de tocht naar de verre toekomst. DUST vindt plaats op een afgekaderde locatie, boven op een heuveltop met een wijds uitzicht over de wereld. Centraal staat hier de mensheid. De mensheid wordt vertegenwoordigd door een lichaam dat ieder frame van gedaante verandert en uitkijkt over het landschap. Een veranderlijke lichaamskleur, gezichtsvorm, geslacht, gewicht, lengte en afkomst maakt deze entiteit tot een dwarsdoorsnede van de mens. Binnen deze constante gedaanteverandering vindt geleidelijk menselijke evolutie plaats. Het lichaam wordt smaller, krijgt langere benen, kleinere kaken, andere huidskleuren en vermengd met technologie. Kortom, het past zich aan aan de veranderende omstandigheden.

Rondom de mens is in de verte de wereld te zien die op hoog tempo verandert naarmate de tijd verstrijkt. Gebouwen ontstaan, veranderen en verdwijnen. IJs plakaten rukken op en smelten. Ecologische systemen dijen uit en krimpen in. Wolkenluchten zijn soms oranje met lage zon, dan weer vol blauw, of dreigend donker. Zoals dat bij een time-lapse opname zou gebeuren, geen beeld is het zelfde, alles is in constante verandering.



Schetsen voor speculatieve toekomstige mensvormen die de kijker in DUST VR aan den lijve zult ervaren.

Dust wordt geregisseerd door NNN fellow Floris Kaayk, die in zijn werk vaker de vorm van de time-lapse gebruikt om fictieve verhaal elementen op een vanzelfsprekende manier in beeld te brengen. De time-lapse geeft ruimte en biedt de juiste afstand voor het ervaren van een groot tijdsverloop zoals dat in DUST het geval zal zijn. Ook benadrukt een time-lapse een gevoel van realisme, zelfs als deze digitaal is. Het gebruik van een time-lapse in VR omgeving is nog niet eerder gedaan en zal naar verwachting een overweldigend gevoel opwekken, te meer omdat met de controllers van de HTC Vive de snelheid van het tijdsverloop kan worden beïnvloed en de tijd dus ook kan worden stopgezet. Dit stopzetten, vertragen of versnellen van de tijd, geeft de mogelijkheid om op eigen tempo naar de toekomst toe te bewegen. Ook zullen de controllers de mogelijkheid geven om informatie op te vragen over de omgeving, de atmosfeer en specifieke kenmerken van de menselijke anatomie.

PROGRAMMALIJN: NEXT NATURE HABITAT,
MENS VAN MORGEN
REGISSEUR: FLORIS KAAVK
PARTNER: SERIOUSFILM
DOELGROEPEN: ZOE, KEVIN, MARK, INEKE, PUK



Vanaf één punt op Aarde wordt de VR toeschouwer op hoge snelheid vooruit gespoeld naar de verre toekomst.

Future Food Formula

Stel je voor ... Het is 2030 en elke keuken is uitgerust met een hightech verticaal landbouwapparaat. Je plaatst een zaadje in de kweekcel, downloadt of maakt het groeirecept naar jouw smaak, en ziet hoe je persoonlijke groente tot leven komt. Paars of oranje? Mild of extra pittig? Met verhoogde vitamine C? Perfect rijp, net op tijd voor een diner op vrijdagavond! De op maat gemaakte groei-recepten maken van deze plantaardige fantasieën een realiteit.

De Future Food Formula installatie van NNN fellow Chloë Rutzerveld verkent dit scenario. Het is een interactieve installatie waarmee consumenten in de schoenen van een high-tech boer kunnen stappen en hun eigen groenten kunnen ontwerpen. De gebruiker kan groeifactoren van de gewassen zoals de hoeveelheid water, licht en de pH-waarde beïnvloeden waardoor ze de smaak, kleur, grootte en voedingswaarde van de groenten afstemmen op hun wensen.



Het prototype van de Future Food Formula installatie.

Next Nature Network wil (jonge) kunstenaars een podium bieden en helpen met het (door)ontwikkelen van hun projecten die binnen de programmaliijnen van NNN vallen. De Future Food Formula van Chloë Rutzerveld is zo'n project. We willen dit project in samenwerking met de maker doorontwikkelen op de volgende vlakken:

-Bij de ontwikkeling van de Future Food Formula merkte de maker dat de wetenschappers die zij raadpleegde het moeilijk vonden om te begrijpen wat de kunstenaar precies voor ogen had met de

installatie. De installatie beoogt met een speculatief design een mogelijke toekomst op het gebied van voedsel te voorvoelen, gebaseerd op wetenschappelijke data. Nu de installatie bestaat is het makkelijker voor deze wetenschappers te begrijpen wat het doel is van de Future Food Formula en kunnen zij meer gerichte input geven om te komen tot de geprogrammeerde basismodellen waarop de mogelijke uitkomsten van de groenten zijn gebaseerd. Hierdoor wordt de installatie sterker en kan het een betere ervaring bieden aan de bezoeker. Hierin werken we samen met Universiteit Wageningen, Philips en de Vertical Farming Association.

-We zien kansen om de ervaring van de bezoeker van de installatie te verbeteren:

1. Er kan beter vertaald worden hoe de smaak per groente wordt aangepast.
2. Bij de huidige modellen zijn complexe zaken als bladgroei en stengels (deels) buiten beschouwing gelaten. NNN verbindt zich graag aan dit project door acht nieuwe prototypes van groenten te ontwikkelen waarin dit wel verbeeld wordt.
3. We zouden graag de bezoekers de mogelijkheid bieden de door hen gemaakte groeirecepten naar zichzelf te mailen zodat dit project thuis een discussie starter kan zijn.
4. De 3D renders kunnen mooier uitgewerkt worden. Hierin werken we samen met Studio RMDR
5. We willen een online versie van de software ontwikkelen waarmee geïnteresseerden thuis kunnen experimenteren met de verschillende groeifactoren om tot een zelfgemaakte groente te komen.



PROGRAMMALIJN: NEXT NATURE HABITAT, INTIEME TECHNOLOGIE
ONTWERPER: CHLOË RUTZERVELD
PARTNERS: UNIVERSITEIT WAGENINGEN, PHILIPS, VERTICAL FARMING ASSOCIATION
DOELGROEPEN: ZOE, KEVIN, MARK, INEKE

Save the Humans! - Een Typografische Film

Als vervolg op de publicatie *Save the Humans* (NNN/BIS, 2015) werken filosoof Jos de Mul en ontwerper Mieke Gerritzen de komende twee jaar aan de ontwikkeling en realisering van de film *Save the Humans! Een 30 minuten durende typografische film over of en hoe we de mens kunnen redden.*

De film is een recombinitie van bestaande uitspraken en fantasieën over de toekomst van de mens sinds deze is onderworpen aan de razendsnelle ontwikkelingen in de technologie. Deze sample-productie verwerkt beeldmateriaal, geluiden en teksten afkomstig van natuurwetenschappers, grote techbedrijven, reclame, mediatheorie, literatuur, tv-programma's, bioscoop films, series, internet, memes en meer. De film manipuleert het materiaal tot een eigen taal en communiceert met die taal de eigen boodschap.

Typografie heeft in deze tijd van beeldcultuur een brede betekenis. Al het beeld dat tot icoon is geworden door roem, repetitie en herkenbaarheid wordt als typografie gezien en gebruikt. Deze nieuwe betekenis van typografie is een meerwaarde voor de taal waarmee we communiceren. In de film krijgt typografie door toevoeging van de elementen als geluid, tijd en beweging een dramatische waarde. We zijn gewend om naar een film te kijken en daardoor meegesleurd te worden in een verhaal of een gevoel. Dat verandert niet als een film uit tekst of taal bestaat. Het kijken naar de taal is echter wel een andere beleving dan het lezen van een tekst. Beelden kunnen we gaan lezen en de taal bekijken.

De huidige informatiesamenleving wordt gekenmerkt door digitale recombineerbaarheid. De computer maakt alles tot een database waarvan de elementen eindeloos kunnen worden gerecombineerd. Van de genen in ons lichaam tot de op mass customization toegesneden consumptiegoederen en de virtuele realiteiten op onze beeldschermen, alles kan tot een 'originele

kopie' worden gerecombineerd. De film *Save the Humans!* verwerkt het materiaal tot typografie en neemt de kijker mee in de versmelting van realiteit en fictie door de bedreigingen die de mens mogelijk te wachten staan te onderzoeken. De smeltende ijskappen, schaarse grondstoffen, toenemende bureaucratie, overbevolking en de groeiende kloof tussen arm en rijk dwingen ons tot een andere levensstijl. En met kunstmatige intelligenties en robotica doemen nieuwe realiteiten op met verstrekkende gevolgen voor het leven op aarde.

In de film worden de belangrijkste bedreigingen voor het voortbestaan van de mens behandeld; 1. Raken we gevangen in onze technologische systemen? 2. Gaan de robots ons werk doen en verliezen wij onze baan? 3. Wordt de aarde onleefbaar? 4. Valt de mensheid uiteen? Ten slotte onderzoeken we de utopie: een wereld waarin de mens gered is. Misschien komen onze dromen wel uit, en kunnen we vliegen als een vogel. Reizen we naar verre planeten om het heelal te bevolken. Langer leven? Een eeuwigheid?

Save the Humans! laat zien hoe we ongemerkt al een eind op weg zijn naar een ander type mens. We gaan op zoek naar menselijkheid die nog niet is geïncorporeerd. Wilde systemen, kalme technologie, autonome producten en genetische surprises. De mens is permanent in ontwikkeling en het beeld verandert voortdurend. *Save the Humans!* is een logisch vervolg op de eerdere typografische film van Mieke Gerritzen met de titel *Beautiful World*. Jos de Mul is hoogleraar wijsgerige antropologie aan de Erasmus Universiteit en als fellow verbonden aan Next Nature Network.

PROGRAMMALIJN: MENS VAN MORGEN
MAKERS: JOS DE MUL, MIEKE GERRITZEN
PARTNERS: ERASMUS UNIVERSITEIT
DOELGROEPEN: ZOE, KEVIN, MARK



Sfeerimpressie voor *SAVE THE HUMANS*, een 30 minuten durende typografische film over de toekomst van de mens.

ECO Coin – Cryptocurrency voor Ecologische Waarde

Als je een boom kapt en het hout verkoopt verdien je geld. Als je een boom plant creëer je ook waarde, maar je verdient hiermee geen geld. De ECO coin is een meerjarig project waarmee we deze kloof tussen ecologie en economie willen overbruggen. In de komende programmaperiode ontwikkelen we de ECO coin tot een cryptocurrency ondersteund door duurzame assets.

Een van de doelstellingen van het Next Nature Network is het in balans brengen van biologie en technologie. Startpunt van het ECO coin project is de hypothese dat de kloof tussen het financiële ecosysteem (technosfeer) en de ecologie van het milieu (biosfeer) een belangrijke veroorzaker is van problemen zoals ontbossing, terugloop in biodiversiteit en de opwarming van de aarde. Onze tweede werkhypothese stelt dat dergelijke milieuproblemen kunnen aanpakken door een intelligente koppeling van technosfeer en biosfeer. In de periode 2015-2016 zijn beide hypothesen onderzocht. Hierbij is advies ingewonnen bij vooraanstaande economen waaronder Herman Wijfels en Arnold Heertje. Het onderzoek leverde als aanbeveling op dat we 1) de alternatieve ECO coin niet top down maar bottom-up moeten invoeren en 2) nader moeten onderzoeken of duurzame bronnen (zoals bossen, zonnepanelen, windmolenparken) als alternatieve goudstandaard aan de munt gekoppeld kunnen worden.



In 2016 realiseerden we een ECO coin in zijn meest simpele vorm, namelijk als prijs voor een ecologische held. In de periode 2017-2018 wordt de munt via een aantal living labs doorontwikkeld. Door de ECO coin in te voeren in lokale of tijdelijke communities leren we veel over het functioneren en de robuustheid van de alternatieve ECONOMIE. Afgelopen jaar voerden we de ECO coin onder andere in voor de 40.000 bezoekers van DGTL festival in Amsterdam, tijdens een besloten event van Booking.com in de RAI, waar alle duizenden medewerkers bijeen waren en tezamen meer dan 100.000 ECO coins verdienden.

Later dit jaar staan een living lab met L'Oreal alsmede met Wereld Natuur Fonds op de planning. Het is opvallend en positief dat deze organisaties zelf bij ons aankloppen met het verzoek de ECO coin bij hen in te voeren. Mede om die reden zullen we in de periode 2019-2020 een plug and play kit ontwikkelen, waarmee je de ECO binnen jouw event of organisatie kunt invoeren. Deze kit zal bestaan uit een pakket met sensoren, RFID readers en een aanvullende smartphone app die gebruikers begeleidt in het verdienen en uitgeven van ECO coins. Bij diverse organisaties is vraag naar een dergelijk product omdat ze graag willen dat hun medewerkers of festivalbezoekers duurzaam gedrag vertonen.

Tevens zullen we de ECO Coin in de periode 2019-2020 tot een cryptocurrency doorontwikkelen. Hoewel de in eerdere living labs gebruikte ECO coins al volledig digitaal waren, werkt de software nog op een gecentraliseerd systeem. We hebben hiervoor gekozen omdat het voor deze experimentele lokale toepassingen blockchain technologie geen meerwaarde bood. Niettemin zijn we ons bewust dat een open gedecentraliseerd systeem een voorwaarde is voor het uiteindelijke slagen van de ECO coin. Hiertoe wordt een ICO (Initial Coin Offering) voorbereid, alsmede een DAC (Distributed Autonomous Charity) die de munt reguleert.

Onze strategie is via een iteratief design-research proces een alternatieve benadering van economische waarde in te voeren, waarbij positieve duurzame acties beloond worden. Onze wens is dat kinderen over 40 jaar aan hun ouders vragen hoe het toch mogelijk was dat er ooit geen ECO coin bestond.

PROGRAMMALIJN: NEXT NATURAL HABITAT
PROJECT LEIDER: LEWIS JUST
PARTNERS: GOIN, DGTL FESTIVAL, WNF, L'OREAL
DOELGROEPEN: INEKE, MARK, ZOE, KEVIN, PUK

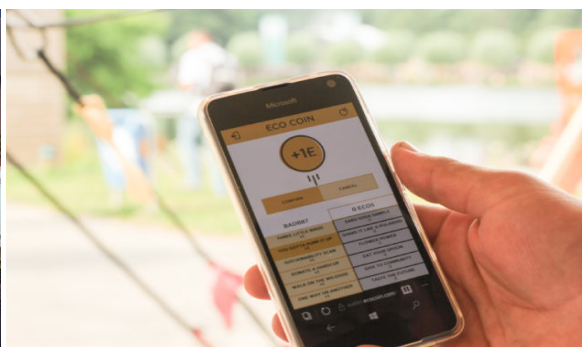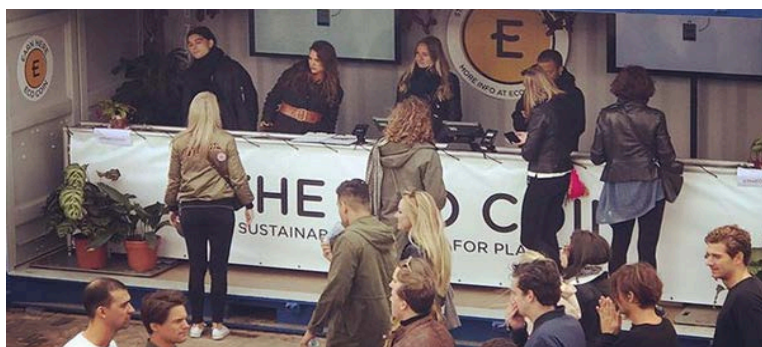

ECO Coin living lab tijdens DGTL Festival, waar de ecologische munt voor 40.000 bezoekers standaard in de festival app zat.

Dag van de Aarde

Jaarlijks verzorgen we vanuit NNN een actie tijdens de Internationale dag van de Aarde op 22 april. Deze dag zal worden ingevuld met acties die een groot publiek moeten bereiken en ons beeld van Natuur opfrissen, bijvoorbeeld door mensen bewust te maken dat er op de miljarden oude biosfeer met de komst van de mens nu ook een technosfeer is ontstaan. Hoe gaan we deze in balans brengen? De acties zullen jaarlijks worden ingevuld. U kunt hierbij denken aan de presentatie van één vlag voor de Aarde of aan lopende projecten-gerelateerde acties. We zullen ons jaarlijks ten doel stellen een verrassende actie te ontwikkelen gericht op bewustwording en ook echte 'call to action'.

Paradise by the Laptop Light

Onder het motto Paradise by the Laptop Light genereren we een toolbox van audiovisuele elementen waarmee je een enerverende conferentieshow uit één laptop kunt toveren. We kunnen de conferentieshow in combinatie met mobile expo's aanbieden in theaterzalen en op festivals als verbindend onderdeel van de Next Nature Academy.

Gedurende haar bestaan heeft Next Nature Network diverse grootschalige evenementen georganiseerd in prominente zalen zoals Paradiso (2005), de Duitse Kolenmijn Zeche Zollverein (2006), Het Million Dollar Theatre in Los Angeles (2008), de Stadschouwburg Amsterdam (2011) en het centrale podium van de Dutch Design Week (2015). Tijdens deze evenementen laten we ontwerpers, kunstenaars, filosofen, architecten, technologen en politici hun aan Next Nature-gerelateerde visie of project presenteren. Omdat er veel energie gaat zitten in het organiseren van het evenement en deze na één avond weer voorbij is, ontwikkelen we een schaalbaar event-model dat langs theaters, festivals en evenementen kan reizen. Fellows en ambassadeurs worden als spreker hierbij betrokken.

Na hiermee ervaring te hebben opgedaan zullen we de toolbox ook binnen ons internationale netwerk distribueren. Dit maakt het mogelijk voor een fellow, lid of anderszins gerelateerde *mind* in Sydney of Tokio, zelf ook een Paradise by the Laptop Light event te organiseren. De distributie van de toolkit zal plaatsvinden via een apart ontwikkeld online platform: www.paradisebythelaptoplight.com



Retro Flyer voor een *Paradise by The Laptop Light* event.

PROGRAMMALIJN: INTIEME TECHNOLOGIE, NEXT NATURE HABITAT, MENS VAN MORGEN
PARTNERS: DIVERSE FESTIVALS EN EVENT LOCATIES (NADER IN TE VULLEN)
DOELGROEPEN: ZOE, KEVIN

De Analooq - Next Nature For Young Adults

Hoe laat je jongeren anders kijken naar de relatie tussen mens, natuur en technologie? Passend bij de uitbouw van Next Nature Network als 21^e eeuwse natuurbeweging gaan we ook steeds meer op jongeren richten. In de voorgaande programmaperiode is Next Nature workshop ontwikkeld die kinderen op een speelse wijze introduceert met de Next Nature-thematiek. Het spel kan zowel door ouders als door docenten worden gebruikt, waarbij het kinderen op een 'awareness' niveau in contact brengt met de thematiek.

Waar de educatieve activiteiten in het voorgaande programma zich richten op kinderen op de basisschool, zullen we deze in de programmering 2019-2020 uitbreiden tot middelbare scholieren. We presenteren een roman voor *young adults* over een 'digital native' die terug wordt geworpen in een analoge wereld. Dit boek is een Alice in Wonderland in reverse. Terwijl de oorspronkelijke Alice in een wondere wereld viel, leeft de huidige jeugd dagelijks in een wondere wereld van media en technologie. Onze hoofdpersoon valt juist terug in een analoge wereld zonder media en technologie. Bij de educatieve campagne worden populaire vloggers betrokken.

PROGRAMMALIJN: INTIEME TECHNOLOGIE
PARTNERS: VLOGGERS, UITGEVER (NADER IN TE VULLEN)
DOELGROEPEN: PUK

Onderzoeksprojecten

Nu de basis-vocabulaire is geformuleerd en de agenda gezet is, gaan wij ons steeds meer richten op het uitwerken van methoden die ons kunnen helpen te ontwerpen, bouwen en leven in next nature - resonerend met ons 50-jarenplan. We kiezen ervoor deze uitwerking in te zetten via een aantal bij de programmalijnen passende onderzoeksprojecten, ieder met een concreet doel en uitkomst. Deze research via design-aanpak helpt om onderzoek te materialiseren, waarbij de reflectie niet alleen via tekst plaatsvindt, maar ook in prototypes, modellen en multimediale publicaties. In 2019-2020 worden de volgende onderzoeken verricht.

Next Senses

Als een dolfijn met sonar kan communiceren, waarom een mens dan niet? Als de monarch-vlinder ultrasound kan horen en sommige spinnen infrarood kunnen zien, waarom een mens dan niet? Technologie heeft ons in staat heeft gesteld op plekken te komen waar we eigenlijk niet horen. Dankzij een warme jas kunnen je naar de Noordpool, een duikuitrusting brengt je op de zeebodem. Kan technologie ons ook nieuwe zintuiglijke ervaringen geven?

Hoewel er in de loop van de geschiedenis vele sensoren en meetinstrumenten zijn ontwikkeld, worden deze nog niet gebruikt om onze zintuigen te verrijken. Sterker nog, onze digitale wereld lijkt sommige zintuigen zelfs volledig te negeren. Denk aan reuk. Je neus is een zeer intiem en persoonlijk zintuig dat geen enkele rol speelt in onze digitale cultuur.

Na voorzichtige verkenningen, zoals de Nano Nose die je laat ruiken als een politiehond en de Wifi Angels smartphone app, die WiFi straling vertaalt in een koor van zingende engelen en een fellow dag in het teken van data als zintuig, start Next Nature Network in de komende programmaperiode een onderzoek naar onze next senses. De technologische mogelijkheden zijn er, denk bijvoorbeeld aan Cyborg kunstenaar Neil Harbisson die al een implantaat bij zichzelf heeft ingebracht waardoor hij kleuren kan horen. Tevens bestaan er al nano-sensoren die aan je adem kunnen ruiken of je longkanker hebt. De drempel voor totaal nieuwe zintuigen ligt niet zozeer in de technologie, maar in de ideeën en sociaal culturele acceptatie.

We betrekken onze fellows en roepen jonge ontwerpers, kunstenaars en technologen op hun gedroomde nieuwe zintuig te pitchen. Hierbij wordt de verbinding gemaakt met onze lopende Pyramide van Technologie workshops waarin is uitgewerkt hoe nieuwe technologieën via een proces van visie,

toepassing, acceptatie, onmisbaarheid en onzichtbaarheid uiteindelijk onderdeel van onze menselijke natuur kunnen worden. De beste inzendingen worden verzameld en tastbaar gemaakt voor een breder publiek in een nog te ontwikkelen vorm. Hiermee wordt de discussie geopend. Wat voor nieuwe vormen van zintuiglijkheid maakt technologie mogelijk? Welk nieuw zintuig zou jij graag willen?

PROGRAMMALIJN: INTIEME TECHNOLOGIE,
MENS VAN MORGEN
PARTNER: TECHNISCHE UNIVERSITEIT
EINDHOVEN (OVb)
DOELGROEPEN: ZOE, KEVIN



De Google Nose is een voorbeeld van een next sense, die je veel scherper laat ruiken en je geur ook visueel maakt. Je kunt een wijn ontleden, maar bijvoorbeeld ook ruiken waar de WiFi netwerken zijn.

Next Generation Work

Hoe natuurlijk is het om vijf dagen in de week met een stropdas op kantoor te zitten? De primitieve mens ging nog volledig op in zijn bezigheid. Hij werkte om eten te verzamelen en had geen vrije tijd. De moderne mens speelt een rol in een systeem en heeft daarnaast een persoonlijke leefwereld. Maar dit onderscheid vervaagt: dankzij nieuwe technologie - tablet, email, whatsapp, dropbox- dringt het werk steeds meer de persoonlijke leefsfeer binnen. Tegelijkertijd checken we ook op het werk onze Facebook-feed en privé whatsapps. Vervaagt de grens tussen werk en vrije tijd, en als dat dan zo is, is dat natuurlijk?


Next Nature Network werkt aan een meerjarig onderzoek naar de toekomst van werk. Hoe lang werken we nog door op de ruïnes van een achterhaald 20^e eeuwse kantoormodel? Wat zijn de kantoren van de toekomst? Hoe gaan we samen werken met intelligente algoritmes en robots als collega's? Hoe voorkomen we dat de mens zelf tot een robot gemaakt wordt? Wat zijn de nieuwe beroepen? Een *orgaan ontwerper*, een robotchirurg en een nostalgist? En wanneer worden we nou eindelijk eens die 'Homo Ludens', de spelende mens die passie en werk verbindt?

Afgelopen jaar realiseerden we in samenwerking met Gemeente Eindhoven en de Start Foundation het speculatieve HUBOT uitzendbureau voor mensen en robots. HUBOT presenteert nieuwe beroepen zoals de exoskeleton verhuizer, de

augmented klusjesman, digital detox coach, orgaan ontwerper en de shive fysiotherapeut, waarmee we een breed publiek inspireren niet tegen, maar mét de robot te werken. HUBOT reist momenteel door het land en heeft al meer dan 40.000 bezoekers mogen ontvangen. In de komende fase zullen we de HUBOT expo verder ontwikkelen door de range van beroepen uit te breiden en te verdiepen. Denk bijvoorbeeld een kliniek van de digital detox coach, passend bij het intieme technologie thema, of een kijkje in de praktijk van de VR architect.

Daarnaast zullen we de werkplek van de toekomst uitwerken. Doel is een nieuwe standaard neer te zetten voor een genetwerkte locatie waarin virtueel en fysiek werken samenkomen. We nemen onszelf als proefkonijn. We gaan op een nieuw te ontwikkelen publieke hub in de voormalige Bijlmerbajes de nieuwe manier van werken zelf testen en doorleven (zie pag 14). Deze locatie wordt een combinatie van expo en living lab. Vanuit het thema humane technologie gaan we op zoek naar de Homo Ludens. Het resultaat wordt een visite kaartje dat toont hoe werken én leven er in 2030 uit kunnen zien.

PROGRAMMALIJN: NEXT NATURAL HABITAT, INTIEME TECHNOLOGIE, MENS VAN MORGEN
PARTNERS: SPACES, START FOUNDATION, GEMEENTE EINDHOVEN
DOELGROEPEN: ZOE, KEVIN, MARK, INEKE, PUK

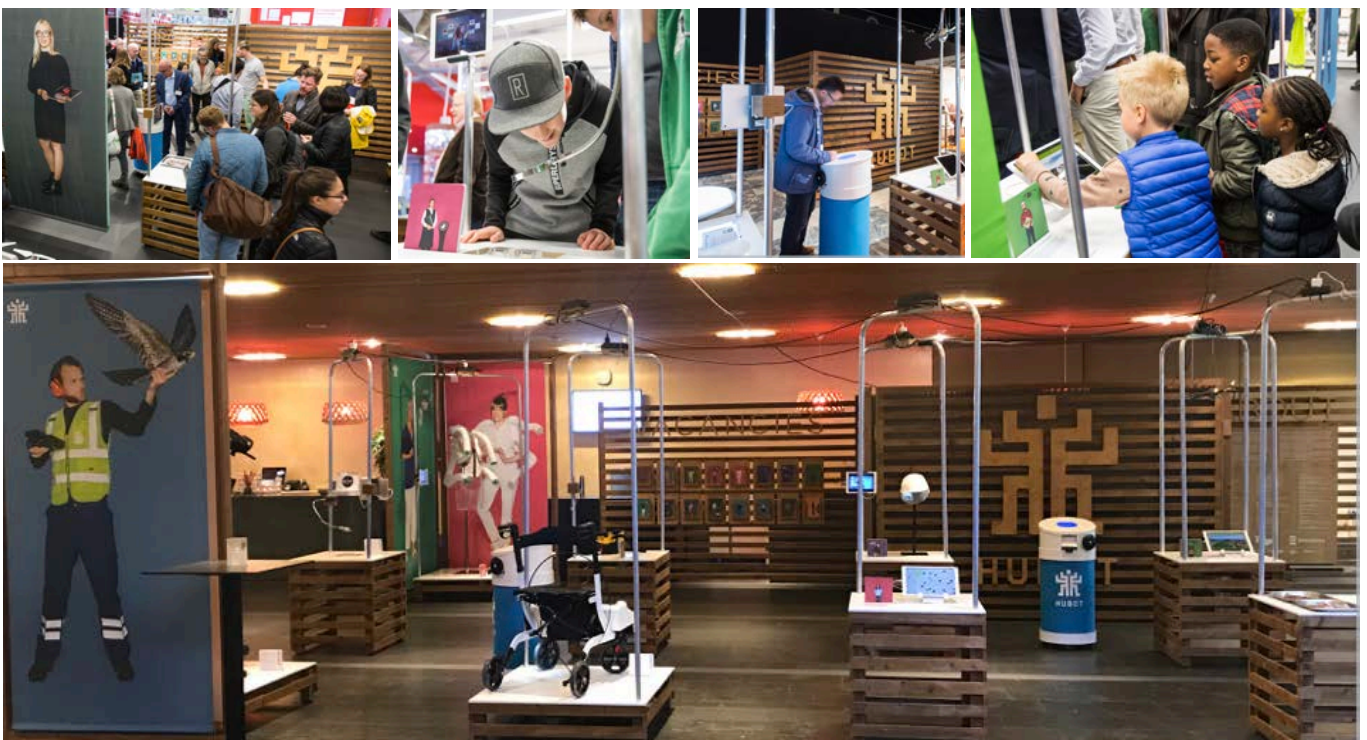

De reizende HUBOT expositie waarin een toekomst waarin mensen en robots samenwerken wordt verkend.

Ontwikkeling Netwerk

Next Nature Network is een groeiende organisatie die wordt bestuurd via verschillende elkaar versterkende domeinen: expo's, lezingen, workshops, publicaties, online magazine, events en de member community. Centraal staat het online magazine waarin we signaleren en uitdiepen wat er gebeurt er in de wereld rondom de Next Nature. Nieuwe projecten worden veelal via het online magazine ontwikkeld - zodat we vanaf dag één de relatie met het publiek maken - om uiteindelijk in andere domeinen tot wasdom te komen als mobile expo, product of publicatie, met een aanvullend event, lezing of workshop.



De NNN domeinen en hun samenhang gevisualiseerd als imaginair eiland. De member community alsmede een publieke locatie zijn nog in ontwikkeling, terwijl de workshop, lecture en mobile expo domeinen stevig ontwikkeld zijn en zelfstandig draaien.

Online Magazine – NextNature.net

De prijswinnende weblog Nextnature.net is uitgegroeid van inspirerend blog tot vooraanstaand online magazine en doet sinds haar oprichting in 2005 verslag van ontwikkelingen rondom het thema, om op deze manier de implicaties van de next nature te begrijpen in ons alledaagse leven. Het magazine ontvangt ruim 1000 bezoekers per dag en genereert wekelijkse verhalen, essays en interviews over en met de mensen, technologieën en ideeën die onze next nature vormgeven.

Het online magazine dient niet alleen in het belang te zijn van de individuele lezer, maar moet ook wegen openen om gezamenlijk verandering te kunnen bewerkstelligen. Dit doen we door alle leden uit ons netwerk steeds meer direct te betrekken bij lopende projecten en het maken van redactionele content middels oproepen in onze wekelijkse nieuwsbrief. Hierdoor functioneert het magazine tevens als de digitale broedplaats voor de internationale member community. De redactie is begin 2018 uitgebreid met een community manager, waardoor er meer tijd komt voor verdieping en interactie met de community.

De online ervaring nextnature.net is een ontdekkingstocht door de wonderlijke wereld van next nature, en samen met een netwerk van next nature verkenners faciliteert het magazine een wereldwijde gemeenschap met dagelijkse observaties door leden uit 36 verschillende landen.

Het magazine biedt magazine wekelijkse verdieping middels essays, verhalen en inzichten, voor een andere kijk op de wereld in tijden van technologisering. We zetten onze interview reeks voort, waarin we bijzondere makers en denkers een podium te bieden om hun werk met een groter publiek te delen, en publiceren maandelijkse onderzoekseries om ons netwerk inhoudelijk mee te nemen in lopend onderzoek.


Next Nature Member Community

De Next Nature Member Community maakt verbindingen tussen supporters, makers, schrijvers, en andere ontdekkers om gezamenlijk onze next nature te verkennen. In de programma periode 2019-2020 willen we minimaal 5000 betalende leden werven door volgers de mogelijkheid te bieden zich aan te sluiten bij het internationale netwerk middels vier verschillende netwerk rollen:

- **Supporter:** steunt en faciliteert NNN door financiële bijdragen en/of werkzaamheden.
- **Inspirator:** onderzoekt, tipt en schrijft voor het online magazine en lopende projecten.
- **Creator:** draagt eigen projecten aan en denkt mee in het creatieve proces van NNN, daarnaast bieden we een platform aan de makers middels next nature lezingen, een intern opleidingstraject waarin creators hun project presenteren vanuit het next nature perspectief.
- **Educator:** verzorgt de live experience van Next Nature Network tijdens workshops en expo's.

Met het online magazine als digitale thuisbasis voor de Next Nature Member Community, kunnen leden naast het vergaren van diverse netwerk rollen hun lidmaatschap opkrikken door te participeren in het internationale netwerk. Zo wordt het mogelijk een persoonlijke profielpagina te maken om hier next nature ontdekkingen te delen met de wereld, oproepen/ideeën te delen met de community, of

verhalen te delen via sociale media. De Next Nature Member Community verbindt inspirators, creators, supporters, educators wereldwijd rondom onze filosofie, en helpt hen beter te dromen, bouwen en leven in de next nature.

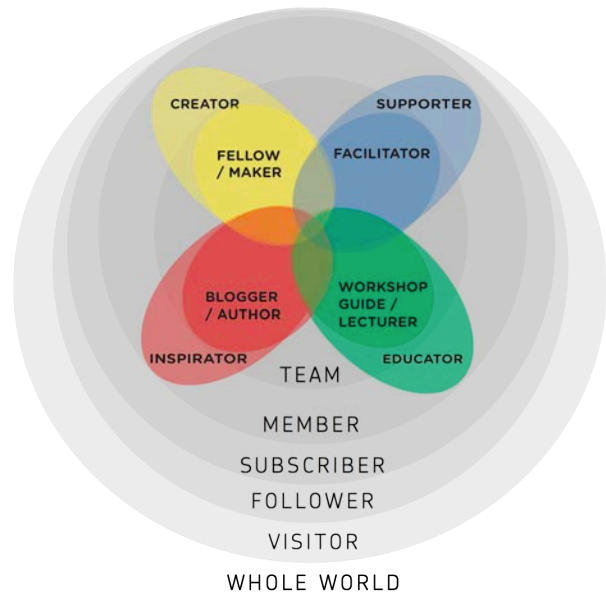

Sferen van betrokkenheid bij Next Nature Network. Het eerste contact met NNN is veelal een bezoek aan een expo of online magazine. Vandaar uit kun je Next Nature Network volgen via sociale media, en/of de nieuwsbrief. Als dat bevalt kun je ons steunen door lid te worden. Uiteindelijk kun je zelfs mee projecten gaan ontwikkelen.

Next Nature Fellow Incubator

In 2015 zijn we begonnen met de opstart van een Next Nature Fellow Programma. Het doel is om mensen, wier werk inherent resoneert met de Next Nature filosofie, te verbinden rondom belangrijke maatschappelijke kwesties, en middels de fellow incubator ruimte te bieden aan deze talenten om zich verder te ontwikkelen. Daarnaast is de Fellow Incubator een platform om samen met ons projecten te gaan doen.

Het belangrijkste motief om het fellow programma te starten is het bewustzijn dat de Next Nature-thematiek aanzienlijk groter is dan de selecte groep mensen die hier nu in Amsterdam en Eindhoven aan werkt. Via het fellow programma willen we relevante personen uit het netwerk duurzaam met elkaar verbinden en elkaars projecten versterken. Jaarlijks komen de fellows meermaals bijeen om belangrijke vraagstukken rondom de next nature thematiek te bespreken en ontwikkelen ze samen nieuwe strategieën en manieren van aanpak om hier mee om te gaan. Het fellow programma is allereerst onderzoeks- en niet publieksgericht, en wordt nauw verbonden met de uitstaande programmaliijnen. Dit is de meest inhoudelijk verdiepende connectie die je als maker met Next Nature Network kunt aan gaan. Momenteel zijn er 17 fellows op uitnodiging verbonden aan Next Nature Network. We zetten de fellows overal waar we kunnen in de spotlight, dragen ze voor, bevelen ze aan, ent ontwikkelen project met hen. De aanstelling geldt voor een periode van vijf jaar. In 2020 wordt de groep van fellows vernieuwd.

Mobiele Expo's on Tour

Next Nature Network toont zich een nomadische instelling door zo veel mogelijk mobiel te werken. Deze strategie maakt dat projecten flexibeler en langduriger kunnen worden ingezet in binnen en buitenland. Op dit moment zijn er vier mobiele exposities die worden aangeboden aan de markt en zelfstandig de wereld rondreizen: HUBOT, Next Nature Habitat VR, Meat the Future en de NANO Supermarket. Dit aanbod groeit elke twee jaar met een nieuwe NNN-expo zoals Reproduptopia in 2019.

Naast dit aanbod wil NNN ook projecten van fellows een podium bieden. Deze projecten worden deel van de tour waardoor het publieksbereik en de mogelijke inkomsten voor de kunstenaars groeien. We zijn er trots op dat de vier bovenstaande projecten, waarvan sommige al enkele jaren, zelfstandig rondreizen en vanuit de markt bekostigd kunnen worden. Dit toont aan dat er vraag is naar onze projecten vanuit onder andere het bedrijfsleven, de cultuursector en de onderwijsinstellingen. Ze dragen bij aan het publieksbereik en een gezonde financiële balans van inkomsten voor de stichting. In 2019 mikken we op 45 plaatsingen van de mobiele expo's, in 2020 op 55. Per jaar wordt bekeken of er voldoende vraag en publieksbereik blijft bestaan voor een project.

De komende twee jaar zal het team uitgebreid worden met professionals die een voor NNN groot relevant netwerk hebben op het gebied van acquisitie om zoveel mogelijk goede opdrachten te genereren. Daarnaast verkennen we manieren om met organisaties samen te werken die als reseller van onze mobiele exposities, lectures en workshops kunnen fungeren. In NL werken we op dit moment op deze manier samen met de Speakers Academy en de Van Nelle Fabriek. In de UK doen we dit met Kate Rolfe. We hebben de ambitie om in 2019 met 10 resellers in NL te werken, 5 in Europa.



De Kweekvlees IJskar op Pukkelpop in België. Nu de ijskar meeste Nederlandse events heeft gehad, reizen we door Europa om de discussie over kweekvlees entameren.

Next Nature Publieke Hub (in ontwikkeling)

Next Nature Network heeft er bewust voor gekozen nomadisch te willen werken; we brengen onze visie, producten en exposities naar het publiek toe. Deze strategie werkt en wordt gecontinueerd. Toch is met de groei van het netwerk in de afgelopen jaren steeds vaker de roep gegroeid om een vast publieke locatie die laat zien hoe we kunnen dromen, bouwen en leven in de next nature. Onze kantooruimte wordt steeds vaker gebruikt voor netwerk bijeenkomsten rondom projecten, voor workshops moeten we aparte ruimtes huren en onze mobiele tentoonstellingen staan in een opslag, wanneer ze niet op reis zijn. Dat kan beter.

In de komende programmaperiode zullen we een publieke hub ontwikkelen van waaruit we niet alleen zelf werken, maar ook kunnen presenteren, workshoppen en exposeren. Omdat onze huidige steeds drukker bevolkte werkruimte in Amsterdam ongeschikt is voor deze doelstelling hebben we de huur hiervan opgezegd en zijn gesprekken gestart met o.a. Schiphol, OVG, Spaces, het Marineterein en de voormalige Bijlmerbajes. Deze laatste plek is als meest geschikt bevonden omdat ons voor een zeer schappelijke prijs 500 m2 ruimte is aangeboden en er sprake is van een zich ontwikkelend creatief ecosysteem waarbinnen NNN meerwaarde biedt. De Next Nature hub wordt een knooppunt in het netwerk; een living lab waarin de toekomstvisie op next nature tastbaar wordt. Dit doen we door er onze mobiele expo's te tonen als ze niet op reis zijn, alsmede een podium te bieden voor lezingen, brainstormen, workshops en ontmoetingen met leden en fellows uit het netwerk.



De beoogde NNN Hub in de voormalige Bijlmerbajes; 500m2 expo, workshop, werk en ontmoetingsplek voor het Netwerk.

Next Nature Lezingen

We grijpen iedere kans aan om de Next Nature visie te presenteren aan een publiek, en verzorgen ruim 40 presentaties per jaar op conferenties, festivals, scholen, universiteiten en bij bedrijven. De afgelopen jaren is het aantal verzoeken sterk toegenomen. Om hier aan te kunnen voldoen hebben we de afhandeling geprofessionaliseerd en een aantal next nature fellows en teamleden getraind om presentaties te verzorgen. De lezingen praktijk levert een positieve bijdrage aan de verspreiding van de visie, brengt ons in contact met mogelijke nieuwe leden en draagt bij aan partnerschappen alsmede de financiering van toekomstige projecten. In de komende programma periode zullen we deze praktijk uitbreiden door meer next nature fellows te trainen.

Lezingen rondom het thema Next Nature zijn verzorgd op o.a. ECHO Dubai, Blue Sky Summit Boston, Forum of the Future Porto, New Generations Rome, Wauhdittamo Helsinki, NRC Moonshot Amsterdam, Meet the Media Guru Milan, Transmediale Festival Berlin, TEDxAmsterdam, NATURE 3.X Minnesota, SXSW Austin, WDCD Sao Paulo, MIT Boston, IOTx Dubai, TEDx Aruba, Future Everything Manchester, Helsinki Design

Museum, Green Maddow Warschau, Stedelijk Museum Amsterdam, TEDx Budapest, TEDx Rome, DesignMarch Reykjavik, Next Ecology Amber Festival Istanbul, Wilderness Festival Oxfordshire, Stadsleven Talkshow Amsterdam, Alter Nature Hasselt, HAIP New Nature Ljubljana, VMT Food Event Nieuwegein, Materia Experience Utrecht, Wilderness Festival Oxfordshire Design Academy Eindhoven, STRP Festival Eindhoven, iFabriek

Maastricht, Masters Media Technologie Leiden, Southern California Institute of Architecture, Otis College of Art and Design, Art Center College of Design, Museum of Image and Sound, Sao Paulo, UCSD San Diego, Lift Conference Lausanne, Picnic Amsterdam, MU Eindhoven, Royal Academy of Art Den Haag, Discovery Sciencefestival, University of Xiamen China, Open Universiteit, Nature Transformer Festival Hong


Next Nature Workshops

Vanuit de begin 2018 gestarte NNN Academy bieden we interactieve cursussen en co-creatie workshops aan voor individuen en organisaties, zowel commercieel als non-commercieel, in opdracht en door middel van open inschrijving. Via onze workshops activeren we followers, supporters, inspirators, creators en educators wereldwijd rond onze filosofie, tools en methodiek en helpt hen beter te dromen, bouwen en leven in de next nature. Om de impact te vergroten, worden workshops waar mogelijk aangeboden in combinatie met lezingen en mobile expo's.

In de periode 2015-2017 ontwikkelden we de Pyramid of Technology Toolkit, een conceptuele gereedschapskist waarmee de Pyramid of Technology model ingezet kan worden in creatieve sessies en innovatietrajecten. In de komende periode zal de aandacht liggen op het verder uitwerken van de workshop formats en de bijdrage die deze kunnen leveren aan het verdiepen van onze netwerkfunctie.

Publicaties en Producten

Next Nature Network heeft ruime ervaring met de ontwikkeling en van hoogwaardige publicaties en producten. Voorbeelden van succesvolle publicaties zijn het Next Nature boek (2011), de Next Nature Memory Game (2017), het kweekvlees kookboek (2014), het 'What's Flying There' Drones Kleurboek (2015), de *Wifi Angels* Smartphone App (2015), de Save the Humans Pocket (2016). Afhankelijk van het type publicatie werken we met diverse partners of uitgevers, waarbij we keer op keer de beste vorm zoeken. In de afgelopen jaren is samengewerkt met BIS Publishers, Actar en Maven Publishers. Al onze publicaties zijn via Bol.com en Amazon aan te schaffen. Sinds 2016 koppelen we onze publicaties ook aan het NNN lidmaatschap. Betalende leden ontvangen jaarlijks een fysiek product of publicatie op de deurmat. Voor de periode 2019-2020 willen staan een fysieke-digitale ECO munt alsmede het fictie boek *De Analooq* dat in het kader van ons educatieve programma wordt ontwikkeld.

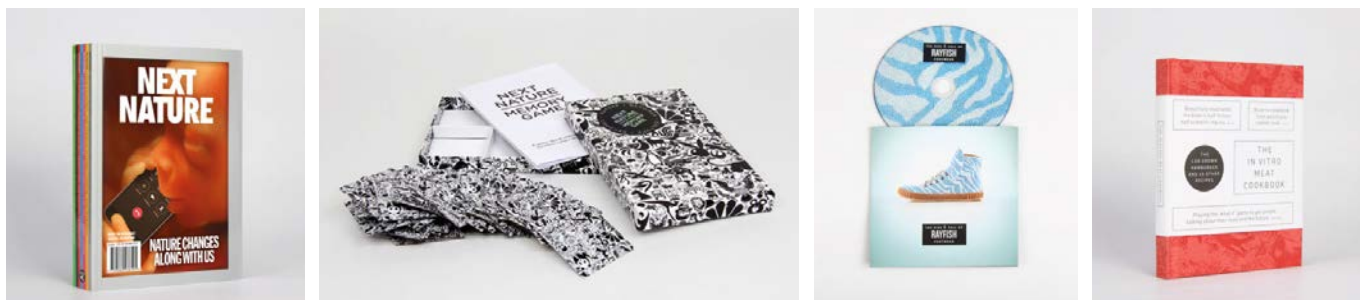

Voorbeelden van NNN producten: Het Next Nature boek, De Next Nature Memory Game, Rayfish DVD, Kweekvlees Kookboek.

Partners en Creatieven

Het Next Nature Netwerk werkt principieel cross-disciplinair en cross-sectoraal. We zijn er van overtuigd dat een sterke visie op hoe we kunnen ontwerpen, bouwen en leven in Next Nature niet vanuit één van de traditionele disciplines tot stand komt, maar veeleer via de gebundelde krachten van bijzondere individuen met een gedeelde visie en fascinatie.

Rondom de Next Nature thematiek komen mensen bij elkaar die elkaar anders niet zouden treffen. We kiezen strategisch voor een mix van bekende en (nog) onbekende personen, waarbij de belangrijkste voorwaarde is dat er een Next Nature sensibiteit in hun werk aanwezig is. Door de mensen actief als fellow of ambassadeur te betrekken in onze projecten wordt het Next Nature Netwerk inhoudelijk verrijkt. De ambassadeurs zijn boegbeelden die het gedachtengoed uitdragen. De fellow-groep bestaat uit creatieve mensen wier eigen praktijk sterk resoneert met de Next Nature-thematiek en die worden betrokken bij de onderzoeklijnen, projecten en evenementen. Beide groepen zullen gedurende de programma periode worden geëvalueerd en uitgebreid.

AMBASSADEURS

- André Kuipers, Astronaut-doctor
- Jos de Mul, Filosoof
- Jason Silva, Filosoof-Presentator-Filmer
- Tracy Metz, Journalist
- Leon Ramakers, Ondernemer
- Bruce Sterling, Science Fiction Schrijver
- Rachel Armstrong, Architect
- Rob van Hattum, Wetenschapsjournalist, Chief Science Officer NEMO
- Mark Post, Biotechnoloog
- Daan Roosegaarde, Innovator-Kunstenaar
- Bas Haring, Filosoof
- Liam Young, Kunstenaar-Architect

FELLOWS

- Chloé Rutzerveld, Food Designer
- Floris Kaayk, Kunstenaar-Filmer
- Arne Hendriks, Kunstenaar
- Mike Thompson, Ontwerper
- Pauline van Dongen, Modeontwerper
- Driessen & Verstappen, Kunstenaars
- Frank Gorter, Steward 2.0
- Studio Drift, Ontwerpers
- Peter van Eindhoven, Socialpreneur
- Teresa van Dongen, Ontwerper
- Govert Flint, Ontwerper
- Nadine Bongaerts, Biotechnoloog
- Susana Cámara Leret, Kunstenaar

PARTNERS (SELECTIE)

- Technische Universiteit Eindhoven: Humane Technology, Next Senses (ovb).
- Maxima Medisch Centrum, Art SCI NEXUS, Philips Design: Artificial Womb.
- WNF, Qoin, Bitonic, L'Oreal: ECO-coin
- Start Foundation, Gemeente Eindhoven: HUBOT/Next Generation Work
- Universiteit Wageningen, Philips, Vertical Farming Association: Future Food Formula
- Natuurmonumenten: Wandelen in de Technosfeer.
- Erasmus Universiteit: Save the Humans
- Serious Film: Dust VR
- Rozenbrood: Workshops
- Speakers Academy: Lezingen
- Van Nelle Fabriek, DDW: Expos en Events
- Code Amsterdam (voormalige Bijlmerbajes): Ontwikkeling NNN Publieke Hub

KERNTEAM

Koert van Mensvoort - creative director, Anatal Perlin - managing director, Mir Wermuth - financial manager, Tim Hoogesteger - producer & manager mobile expo's, Hendrik-Jan Grievink - designer & manager workshops, Ruben Baart - editor & manager online magazine, Susanne Nijssen - community manager, Joannet Peeters - office manager, Aart Jan van der Linden - web development, Pascal de Man - web development, Lewis Just - projectleider ECO coin, Zarah Aharon - producer, Gerko Mostert - sales, Els Dragt - educatie/workshops, Nichon Glerum - fotografie, Kate Rolfe - international expo's.

WhatsApp-chat [redacted] met [redacted]

30-09-2020 15:11 - [redacted] <https://www.agapedesign.it/>
30-09-2020 15:11 - [redacted] <https://www.molteni.it/en/>
30-09-2020 15:11 - [redacted] <https://www.rodaonline.com/en/node>
30-09-2020 15:11 - [redacted] <https://www.bang-olufsen.com/en/televisions>
30-09-2020 15:11 - [redacted] <https://delos.com/>
30-09-2020 15:11 - [redacted] De partijen in dit project
30-09-2020 15:11 - [redacted] Introducing Neolith_Presentation 2019 copia.pdf
(bestand bijgevoegd)
Introducing Neolith_Presentation 2019 copia
30-09-2020 15:11 - [redacted] : NextNature Programma 2019-2020 (web).pdf
(bestand bijgevoegd)
NextNature Programma 2019-2020 (web)

Van: [redacted]
Verzonden: woensdag 5 augustus 2020 22:10
Aan: [redacted]
Onderwerp: RE: Jou bekend?

11.1. Wob

Liever trouwens

11.1. Wob

Verzonden vanaf mijn Samsung Galaxy-smartphone.

----- Oorspronkelijk bericht -----

Van: [redacted] <[redacted]@noord-holland.nl>
Datum: 05-08-20 19:20 (GMT+01:00)
Aan: [redacted] <[redacted]@Noord-Holland.nl>, [redacted] <[redacted]@noord-holland.nl>
Cc: [redacted] <[redacted]@Noord-Holland.nl>
Onderwerp: RE: Jou bekend?

Hoi [redacted],

Ik ben niet door de gemeente over dit plan benaderd. Ik mijn contactpersoon een mailtje gestuurd, morgen zal ik haar vragen hoe ver dit plan in ontwikkeling is.

Heb je morgen tijd om mij bij te praten? Liefst ergens tussen 9:00 en 10:00.

Groeten,

Van: [redacted] <[redacted]@Noord-Holland.nl>
Verzonden: woensdag 5 augustus 2020 16:35
Aan: [redacted] <[redacted]@noord-holland.nl>; [redacted] <[redacted]@noord-holland.nl>; [redacted] <[redacted]@Noord-Holland.nl>
CC: [redacted] <[redacted]@Noord-Holland.nl>
Onderwerp: FW: Jou bekend?

Hallo, [redacted], dit is denk ik [redacted] 11.1. Wob

Zo nee, dan zelf maar even bellen voordat dit een tweede Blaricum Beach wordt...!

Groeten

Verzonden vanaf mijn Samsung Galaxy-smartphone.

----- Oorspronkelijk bericht -----

Van: [redacted] <[redacted]@Noord-Holland.nl>

Datum: 05-08-20 15:47 (GMT+01:00)

Aan: [redacted] <[redacted]@Noord-Holland.nl>

Onderwerp: Jou bekend?

<https://petities.nl/petitions/stop-de-bouw-van-een-woontoren-aan-de-driftweg-naarden-huizen?locale=nl>

Verstuurd vanaf mijn iPhone

Van: [redacted]
Verzonden: maandag 10 augustus 2020 17:04
Aan: [redacted]
CC: [redacted]; [redacted]
Onderwerp: Re: Ingekomen schriftelijke vragen nr. 93-2020 van dhr. dr. Klein (ChristenUnie) over aanvraag vergunning bouwplan appartementencomplex in NNN-gebied nabij Driftweg Huizen

Dank!

Groet, [redacted]

Verstuurd vanaf mijn iPhone

Op 10 aug. 2020 om 16:48 heeft [redacted] <[redacted]@noord-holland.nl> het volgende geschreven:

Hoi [redacted],

Ik heb eind vorige week contact gehad met de gemeente over dit plan. Past qua oppervlak binnen het bestemmingsplan, maar vanwege de goothoogte (6,5 naar 33 meter) is een kruimelafwijking noodzakelijk. Hiermee gaat de bouwhoogte van 12,50 naar 33 meter (minimaal). Gemeente start naar verwachting een uitgebreide procedure, in welk geval de provincie betrokken wordt bij het vooroverleg. Uit oogpunt van ruimtelijke inpassing heeft deze afwijking een aanzienlijke impact, dus een advies van de ARO lijkt dan gewenst.

Maar bovenstaande is op de zaken vooruit lopen; de gemeente weet nog niet zeker hoe het dit wil aanpakken en we hebben als provincie dus nog geen stukken gezien. We zijn in ieder geval in beeld.

Ik pak dit op samen met [redacted]!

Groeten,
[redacted]

Van: [redacted] <[redacted]@noord-holland.nl>
Verzonden: maandag 10 augustus 2020 16:03
Aan: [redacted] <[redacted]@noord-holland.nl>; [redacted] <[redacted]@noord-holland.nl>; [redacted] <[redacted]@noord-holland.nl>
Onderwerp: FW: Ingekomen schriftelijke vragen nr. 93-2020 van dhr. dr. Klein (ChristenUnie) over aanvraag vergunning bouwplan appartementencomplex in NNN-gebied nabij Driftweg Huizen

Hallo heren,

(helaas) statenvragen! Hoe hebben jullie dit geregeld bij afwezigheid van [redacted]? Wie pakt dit op?

Vriendelijke groet,

mw. drs. [redacted]
Sectormanager – sector Ruimtelijke Ontwikkeling

T (023) [redacted]
Houtplein 33 2012 DE Haarlem

www.noord-holland.nl
[redacted]@noord-holland.nl
<image001.jpg>

Van: [redacted] <[redacted]@noord-holland.nl>
Verzonden: maandag 10 augustus 2020 15:52
Aan: [redacted] <[redacted]@noord-holland.nl>
CC: [redacted] <[redacted]@noord-holland.nl>

Onderwerp: FW: Ingekomen schriftelijke vragen nr. 93-2020 van dhr. dr. Klein (ChristenUnie) over aanvraag vergunning bouwplan appartementencomplex in NNN-gebied nabij Driftweg Huizen

Hoi [redacted],

Volgens mij hoort deze bij jou. Klopt dat?

Met vriendelijke groeten,

dhr. [redacted]

Sectormanager Integrale Opgaven en Transities

T (023) [redacted] / 06 [redacted]
Houtplein 33 2012 DE Haarlem

www.noord-holland.nl
[redacted]@noord-holland.nl

<image004.jpg>

Van: secretariaat Bergkamp <Secretariaat_Bergkamp@noord-holland.nl>
Verzonden: maandag 10 augustus 2020 15:43
Aan: [redacted] <[redacted]@noord-holland.nl>; [redacted] <[redacted]@noord-holland.nl>; info.div <info.div@noord-holland.nl>
CC: GS-Agenda rode minute <gs-secretariaat@noord-holland.nl>; [redacted] <[redacted]@noord-holland.nl>; [redacted] <[redacted]@noord-holland.nl>; [redacted] <[redacted]@noord-holland.nl>; [redacted] <[redacted]@noord-holland.nl>; [redacted] <[redacted]@noord-holland.nl>; [redacted] <[redacted]@noord-holland.nl>; [redacted] <[redacted]@noord-holland.nl>

Onderwerp: Ingekomen schriftelijke vragen nr. 93-2020 van dhr. dr. Klein (ChristenUnie) over aanvraag vergunning bouwplan appartementencomplex in NNN-gebied nabij Driftweg Huizen

Beste [redacted],

Bijgaand zend ik je Statenvragen nr. 93-2020 van dhr. dr. Klein (ChristenUnie) over aanvraag vergunning bouwplan appartementencomplex in NNN-gebied nabij Driftweg Huizen, met het verzoek de concept beantwoording binnen 30 dagen na ontvangst ter vaststelling voor te leggen aan GS.

Deze vragen worden ook naar Info DIV gestuurd. Zodra DIV de vragen heeft ingeboekt, komen ze ook via Verseon beschikbaar.

Met vriendelijke groet,

secretaresse Algemeen Directeur/Provinciesecretaris
Mw. Mr. R.M. Bergkamp

T (023) [redacted]

Dreef 3, 2012 HR Haarlem, kamer 2.10

Postbus 3007, 2001 DA Haarlem

www.noord-holland.nl

secretariaat_bergkamp@noord-holland.nl

Mijn werkdagen zijn maandag t/m donderdag

<image006.jpg>

U kunt bij de provincie betaald parkeren in de parkeergarage Dreef.

Voorwaarden gratis parkeren: *Gebruik parkeerkaart: Bij aankomst bij de slagboom op -1 op knop drukken, parkeerkaart uitnemen en doorrijden naar -2 (dit is een voorwaarde!); hier bij slagboom de parkeerkaart opnieuw invoeren en weer uitnemen. Parkeerkaart meenemen en afgeven bij het secretariaat van mevr. Bergkamp om in te laten wisselen voor een uitrijkaart. (Let op: uitrijkaart kan alleen worden verstrekt indien geparkeerd op -2!). Bij vertrek uitrijkaart aanbieden bij uitrijslagboom op -1, U kunt de waarschuwing "terug naar de kassa" negeren, en uitrijden.*

Van: Statengriffie <statengriffie@noord-holland.nl>

Verzonden: maandag 10 augustus 2020 15:22

Aan: Statengriffie <statengriffie@noord-holland.nl>

Onderwerp: Ingekomen schriftelijke vragen nr. 93-2020 van dhr. dr. Klein (ChristenUnie) over aanvraag vergunning bouwplan appartementencomplex in NNN-gebied nabij Driftweg Huizen

Geachte mevrouw Bergkamp,

Hierbij doe ik u toekomen de ingekomen schriftelijke vragen nr. 93-2020 van dhr. dr. Klein (ChristenUnie) over aanvraag vergunning bouwplan appartementencomplex in NNN-gebied nabij Driftweg Huizen.

Met vriendelijke groet,

mw. [redacted]

Ondersteuner – Statengriffie

Dreef 3 2012 HR Haarlem

06- [redacted]

[redacted] [@noord-holland.nl](mailto:[redacted]@noord-holland.nl)

www.noord-holland.nl

Werkdagen: maandag, dinsdag, donderdag en vrijdag

<image007.jpg>

Van: [redacted]
Verzonden: dinsdag 11 augustus 2020 10:35
Aan: [redacted]; [redacted]
Onderwerp: RE: Driftweg

Volgens [redacted] was weinig te verwachten van die ruimtelijke kwaliteitseisen, als het gaat om argumenten tegen dit plan, maar dat moet natuurlijk inderdaad goed uitgezocht worden. Vandaar dat ik alvast ook dat punt van goede ruimtelijke inpassing wilde inbrengen. Zijn wij als hoeder van het NNN niet gewoon belanghebbende?

Afijn eerst maar bekijken wat ze precies hebben aangevraagd en hoe de gemeente er in zit, gaat [redacted] vragen.
 Groeten,

[redacted]
Provincie Noord-Holland
Directie beleid/ sector groen
Postbus 3007
2001 DA Haarlem
023 [redacted]

Van: [redacted] <[redacted]@noord-holland.nl>
Verzonden: dinsdag 11 augustus 2020 09:50
Aan: [redacted] <[redacted]@noord-holland.nl>; [redacted] <[redacted]@Noord-Holland.nl>
Onderwerp: RE: Driftweg

Ik denk dat [redacted] 11.1. Wob

Weliswaar geldt inderdaad het algemene vereiste van een goede ruimtelijke ordening. En zouden we ons daarop als gewone belanghebbende (dus niet op grond van de PRV/OV 1.0) eventueel kunnen beroepen, maar dan moeten we eerst daadwerkelijk belanghebbend zijn en als er een goed verhaal van de gemeente/initiatiefnemer over de goede ruimtelijke ordening ligt, dan wordt het denk ik lastig om daar tegenop te komen.

Kortom, het lijkt me [redacted] 11.1. Wob

Groet, [redacted]

Met vriendelijke groet,

mw. mr. [redacted]
 Advocaat – Juridische Zaken
 T (023) [redacted]
 Houtplein 33 2012 DE Haarlem

www.noord-holland.nl
 [redacted]@noord-holland.nl



De informatie verzonden met dit e-mailbericht is uitsluitend bestemd voor de geadresseerde[n] en kan persoonlijke of vertrouwelijke informatie bevatten, beschermd door een beroepsgeheim. Gebruik van deze informatie door anderen dan de

geadresseerde[n] en gebruik door hen die niet gerechtigd zijn van deze informatie kennis te nemen, is verboden. Indien u niet de geadresseerde bent of niet gerechtigd bent tot kennisneming, is openbaarmaking, vermenigvuldiging, verspreiding en / of verstrekking van deze informatie aan derden niet toegestaan en wordt u verzocht dit bericht terug te sturen en het origineel te vernietigen."

Provincie Noord-Holland, Dreef 3, 2012 HR, Haarlem ingeschreven bij de KvK te Haarlem onder nr. 34362354

Van: [redacted] <[redacted]@noord-holland.nl>

Verzonden: dinsdag 11 augustus 2020 08:23

Aan: [redacted] <[redacted]@Noord-Holland.nl>; [redacted] <[redacted]@noord-holland.nl>

Onderwerp: RE: Driftweg

Hoi [redacted] en [redacted],

Ik heb eind vorige week contact gehad met de gemeente over dit plan. Past qua oppervlak binnen het bestemmingsplan, maar vanwege de goothoogte (6,5 naar 33 meter) is een kruimelafwijking noodzakelijk. Hiermee gaat de bouwhoogte van 12,50 naar 33 meter (minimaal). Gemeente start naar verwachting een uitgebreide procedure, in welk geval de provincie betrokken wordt bij het vooroverleg. Kruimelafwijking moet aan de PRV voldoen. Uit oogpunt van ruimtelijke inpassing heeft deze afwijking een aanzienlijke impact, dus een advies van de ARO lijkt dan gewenst.

Maar bovenstaande is op de zaken vooruit lopen; de gemeente weet nog niet zeker hoe het dit wil aanpakken en we hebben als provincie dus nog geen stukken gezien. De initiatiefnemer heeft het vooroverleg met de gemeente grotendeels overgeslagen, want die waren ook niet op de hoogte over de details van het plan.

We zijn in ieder geval in beeld. Ik blijf de gemeente benaderen over wanneer we betrokken worden.

Groeten,

[redacted]

----- Message d'origine -----

De : [redacted] <[redacted]@Noord-Holland.nl>

Date : 11/08/2020 08:16 (GMT+01:00)

À : [redacted] <[redacted]@noord-holland.nl>, [redacted] <[redacted]@noord-holland.nl>

Objet : Driftweg

Hallo, [redacted], [redacted],

Dit zouden we toch echt niet moeten willen. Ook al blijven ze binnen het bouwblok en kunnen we er vanuit de PRV niet direct iets aan doen, ook niet vanuit andere optieken dan NNN, dan nog zouden we m.i. moeten kijken of we niet iets kunnen zeggen over 'goede ruimtelijke inpassing', waar de RvS ook wel van spreekt, hoewel er in beginsel geen externe werking geldt voor NNN. Doen we nu bij de RESsen ook, bv. voor windmolens in de berm van snelwegen door weidevogelgebied.

[redacted], heb jij een toepasselijke formulering uit een RvS uitspraak?

Groeten

[redacted]

Verzonden vanaf mijn Samsung Galaxy-smartphone.

Van: [redacted]
Verzonden: dinsdag 11 augustus 2020 13:35
Aan: [redacted]; [redacted]
Onderwerp: RE: Driftweg

Mooi!
 Dan komt het wel goed.
 Groeten,

[redacted]
Provincie Noord-Holland
Directie beleid/ sector groen
Postbus 3007
2001 DA Haarlem
023 [redacted]

Van: [redacted] <[redacted]@noord-holland.nl>
Verzonden: dinsdag 11 augustus 2020 12:24
Aan: [redacted] <[redacted]@Noord-Holland.nl>; [redacted] <[redacted]@noord-holland.nl>
Onderwerp: RE: Driftweg

Hoi [redacted] en [redacted],

Klein misverstand, [redacted] dacht dat de PRV (artikel 15 ruimtelijke kwaliteit) weinig basis zou bieden maar hij was niet op de hoogte van de aanpassing van de goothoogte (6,5 naar 33 meter) en de bouwhoogte (12,50 naar minimaal 33 meter).

Ik belde net met [redacted], over hoe de ARK naar zoiets zou kijken. Hij gaf aan dat de kans groot is dat de aanpassing zoals nu voorgesteld, in strijd is met artikel 15 van de PRV.

Voor de volledigheid, in de bijlage statenvragen die we gisteren hebben binnengekregen. Ik beantwoord deze met collega planadviseur [redacted], maar ik zal jullie ook op de (goot)hoogte houden.

Groeten,
 [redacted]

Van: [redacted] <[redacted]@Noord-Holland.nl>
Verzonden: dinsdag 11 augustus 2020 10:35
Aan: [redacted] <[redacted]@noord-holland.nl>; [redacted] <[redacted]@noord-holland.nl>
Onderwerp: RE: Driftweg

Volgens [redacted] was weinig te verwachten van die ruimtelijke kwaliteitseisen, als het gaat om argumenten tegen dit plan, maar dat moet natuurlijk inderdaad goed uitgezocht worden. Vandaar dat ik alvast ook dat punt van goede ruimtelijke inpassing wilde inbrengen. Zijn wij als hoeder van het NNN niet gewoon belanghebbende?

Afijn eerst maar bekijken wat ze precies hebben aangevraagd en hoe de gemeente er in zit, gaat [redacted] vragen.
 Groeten,

Informatie in dit doc. is vanaf hier reeds openbaar in doc. 10 vanaf pagina 1!

[REDACTED]

Van: [REDACTED]
Verzonden: dinsdag 11 augustus 2020 15:29
Aan: [REDACTED] ([REDACTED]@gooisemeren.nl)
Onderwerp: RE: nieuwe werkwijze ruimtelijke ontwikkelingen

Hoi [REDACTED],

Hierbij een reminder voor wat we gisteren telefonisch afspraken. Ik ontvang graag van jou een voorstel met data en tijden voor een PRO-overleg in de eerste weken van september.

Met vriendelijke groet,

[REDACTED]
Provincie Noord-Holland
Beleidsadviseur RO Gooi & Vechtstreek
T (06) [REDACTED]

Van: [REDACTED]
Verzonden: woensdag 5 augustus 2020 19:11
Aan: [REDACTED] ([REDACTED]@gooisemeren.nl) <[REDACTED]@gooisemeren.nl>
Onderwerp: RE: nieuwe werkwijze ruimtelijke ontwikkelingen

Hoi [REDACTED],

Wat mij betreft [REDACTED] Art. 11.1. Wob

Misschien goed om hier morgen alvast over te bellen? Van collega's begreep ik dat dit plan in een eerder stadium onhaalbaar was gebleken.

Groeten,

[REDACTED]
Provincie Noord-Holland
Beleidsadviseur RO Gooi & Vechtstreek
T (06) [REDACTED]

Van: [REDACTED]
Verzonden: woensdag 5 augustus 2020 18:38
Aan: [REDACTED] ([REDACTED]@gooisemeren.nl) <[REDACTED]@gooisemeren.nl>
Onderwerp: FW: nieuwe werkwijze ruimtelijke ontwikkelingen

Hoi [REDACTED],

[REDACTED] Art. 11.1. Wob

leek het mij een

[REDACTED] Art. 11.1. Wob

Art. 11.1. Wob

onze gedachten over

Art. 11.1. Wob

Zelf dacht ik aan

Art. 11.1. Wob

Met vriendelijke groet,

Provincie Noord-Holland

Beleidsadviseur RO Gooi & Vechtstreek

T (06)

Van: <@noord-holland.nl>

Verzonden: dinsdag 26 mei 2020 09:10

Aan: @regio.v.nl; @gooisemer.nl; @wijdemer.nl; @huizen.nl; @hilversum.nl; @amsterdam.nl; @amsterdam.nl; @amsterdam.nl; @belcombinatie.nl

CC: <@noord-holland.nl>; <@noord-holland.nl>; <@noord-holland.nl>

Onderwerp: nieuwe werkwijze ruimtelijke ontwikkelingen

Beste collega's,

Het lijkt me

Art. 11.1. Wob

Jarenlang voerde de provincie GDO's met de gemeenten. Hierin werden met name de bestemmingsplannen (van voorontwerp tot definitief bestemmingsplan) en vergevorderde omgevingsvergunningen van de gemeenten besproken. Deze werkwijze komt nog voort uit de tijd dat de provincie bestemmingsplannen moest goedkeuren. De provincie keek aan het einde van het traject nog mee of het juridisch paste binnen de regelgeving. Ook nu zijn veel van de GDO's nog op die manier vorm gegeven: lange lijsten met projecten en projectjes die met ons worden besproken om nog even te checken of het past.

Art. 11.1. Wob

vinden wij dit

Art. 11.1. Wob

. Wij vinden

Art. 11.1. Wob

Om deze werkwijze vorm te geven, schaffen wij de huidige GDO's af en introduceren wij PRO (provinciaal ruimtelijk overleg, proactief). Hiervoor is onlangs (@noord-holland.nl, 06-) aangenomen om de gemeenten in de regio Gooi & Vechtstreek onder zijn hoede te nemen. Hij is de RO-adviseur gemeenten en uw contactpersoon voor alle zaken aan de voorkant zoals hierboven beschreven. Vragen over ((voor)ontwerp)bestemmingsplannen en vergevorderde omgevingsvergunningen kunnen gesteld worden via ro-info@noord-holland.nl en worden beantwoord door . is nu bezig met een rondje langs alle gemeenten om kennis te maken. (@noord-holland.nl, 06-) is onze RO-adviseur op regionale schaal in de MRA, waaronder dus ook de regio Gooi & Vechtstreek.

We snappen dat deze nieuwe werkwijze voor sommige collega's wennen zal zijn. We gaan dan ook graag met u in gesprek hoe we dit samen vorm kunnen geven.

Na de zomervakantie wil ik of mijn collega plaatsvervanger ook graag een gesprek met u als leidinggevende. Dan kunnen we indien gewenst ook nog eens rustig over bovenstaande doorpraten.

Vriendelijke groet,

mw. drs. [redacted]
Sectormanager – sector Ruimtelijke Ontwikkeling

T (023) [redacted]
Houtplein 33 2012 DE Haarlem

www.noord-holland.nl
[redacted]@noord-holland.nl



Van: [redacted]
Verzonden: donderdag 20 augustus 2020 16:48
Aan: [redacted]
Onderwerp: RE: Ingekomen schriftelijke vragen nr. 93-2020 van dhr. dr. Klein (ChristenUnie) over aanvraag vergunning bouwplan appartementencomplex in NNN-gebied nabij Driftweg Huizen
Bijlagen: Beantwoording_Ingekomen schriftelijke vragen nr. 93-2020 van dhr. dr. Klein (ChristenUnie) (versie RB).docx

Hoi [redacted],

Hierbij de versie met daarin mijn suggesties. Kijk maar of je er wat mee kan. Ik ben morgen vrij, vanaf maandag ben ik weer bereikbaar.

Met vriendelijke groet,

[redacted]
 Planadviseur regio Noord-Holland Zuid



Directie Beleid

Sector Ruimtelijke Ontwikkeling

Houtplein 33 2012 DE Haarlem

(06) [redacted]
 (023) [redacted]
 [redacted]@noord-holland.nl
www.noord-holland.nl

Van: [redacted] <[redacted]@noord-holland.nl>
Verzonden: donderdag 20 augustus 2020 14:08
Aan: [redacted] <[redacted]@noord-holland.nl>
Onderwerp: RE: Ingekomen schriftelijke vragen nr. 93-2020 van dhr. dr. Klein (ChristenUnie) over aanvraag vergunning bouwplan appartementencomplex in NNN-gebied nabij Driftweg Huizen

Hoi [redacted],

Ik heb alvast een voorzet gedaan voor de beantwoording, zie bijlage. Als jij nog opmerkingen hebt dan verwerk ik die en gaat een eerste concept langs JZ en Communicatie.

Groeten,
 [redacted]

Van: [redacted] <[redacted]@noord-holland.nl>

Verzonden: woensdag 19 augustus 2020 16:56

Aan: [redacted] <[redacted]@noord-holland.nl>

Onderwerp: RE: Ingekomen schriftelijke vragen nr. 93-2020 van dhr. dr. Klein (ChristenUnie) over aanvraag vergunning bouwplan appartementencomplex in NNN-gebied nabij Driftweg Huizen

Dat is goed, ik heb net een uitnodiging gestuurd voor morgenochtend.

Groet,

[redacted]

Van: [redacted] <[redacted]@noord-holland.nl>

Verzonden: woensdag 19 augustus 2020 16:44

Aan: [redacted] <[redacted]@noord-holland.nl>

Onderwerp: RE: Ingekomen schriftelijke vragen nr. 93-2020 van dhr. dr. Klein (ChristenUnie) over aanvraag vergunning bouwplan appartementencomplex in NNN-gebied nabij Driftweg Huizen

Hoi [redacted],

Goed dat je mailt. Begin van de week is nogal druk geweest, ik wilde er morgen of vrijdag aan gaan werken. Volgens mij is ons voorlopig standpunt wel duidelijk. Ik heb met [redacted] overlegd en het lijkt hem aannemelijk dat de ARO vanuit ruimtelijk oogpunt bezwaren heeft tegen een eventuele kruimelafwijking t.b.v. de goot- en bouwhoogte.

De vraag is dan even hoe we dit verwoorden. Heb jij morgen misschien een moment om kort te Teamsen? Dan kunnen we even overleggen over de beantwoording per vraag. Nav dat gesprek zal ik dan het schrijfwerk doen.

Ik ben heel flexibel morgen qua tijd, vooral veel momenten geblokt voor thuiswerk.

Groeten,

[redacted]

Van: [redacted] <[redacted]@noord-holland.nl>

Verzonden: woensdag 19 augustus 2020 16:30

Aan: [redacted] <[redacted]@noord-holland.nl>

Onderwerp: RE: Ingekomen schriftelijke vragen nr. 93-2020 van dhr. dr. Klein (ChristenUnie) over aanvraag vergunning bouwplan appartementencomplex in NNN-gebied nabij Driftweg Huizen

Hoi [redacted],

Lukt het een beetje met de beantwoording van de vragen? Volgens mij moet de beantwoording uiterlijk volgende week donderdag worden aangeleverd voor de Staf van 31 augustus, zodat GS op 8 september de beantwoording kan vaststellen. Als je mijn hulp nodig hebt, dan hoor ik het graag, vanaf volgende week dinsdag is [redacted] weer terug van vakantie.

Met vriendelijke groet,

[redacted]

Planadviseur regio Noord-Holland Zuid



Directie Beleid

Sector Ruimtelijke Ontwikkeling

Houtplein 33 2012 DE Haarlem

(06) [redacted]
(023) [redacted]
[redacted]@noord-holland.nl
www.noord-holland.nl

Van: [redacted] <[redacted]@noord-holland.nl>

Verzonden: maandag 10 augustus 2020 16:48

Aan: [redacted] <[redacted]@noord-holland.nl>; [redacted] <[redacted]@noord-holland.nl>; [redacted] <[redacted]@noord-holland.nl>

Onderwerp: RE: Ingekomen schriftelijke vragen nr. 93-2020 van dhr. dr. Klein (ChristenUnie) over aanvraag vergunning bouwplan appartementencomplex in NNN-gebied nabij Driftweg Huizen

Hoi [redacted],

Ik heb eind vorige week contact gehad met de gemeente over dit plan. Past qua oppervlak binnen het bestemmingsplan, maar vanwege de goothoogte (6,5 naar 33 meter) is een kruimelafwijking noodzakelijk. Hiermee gaat de bouwhoogte van 12,50 naar 33 meter (minimaal). Gemeente start naar verwachting een uitgebreide procedure, in welk geval de provincie betrokken wordt bij het vooroverleg. Uit oogpunt van ruimtelijke inpassing heeft deze afwijking een aanzienlijke impact, dus een advies van de ARO lijkt dan gewenst.

Maar bovenstaande is op de zaken vooruit lopen; de gemeente weet nog niet zeker hoe het dit wil aanpakken en we hebben als provincie dus nog geen stukken gezien. We zijn in ieder geval in beeld.

Ik pak dit op samen met [redacted]!

Groeten,
[redacted]

Van: [redacted] <[redacted]@noord-holland.nl>

Verzonden: maandag 10 augustus 2020 16:03

Aan: [redacted] <[redacted]@noord-holland.nl>; [redacted] <[redacted]@noord-holland.nl>; [redacted] <[redacted]@noord-holland.nl>

Onderwerp: FW: Ingekomen schriftelijke vragen nr. 93-2020 van dhr. dr. Klein (ChristenUnie) over aanvraag vergunning bouwplan appartementencomplex in NNN-gebied nabij Driftweg Huizen

Hallo heren,

(helaas) statenvragen! Hoe hebben jullie dit geregeld bij afwezigheid van [redacted]? Wie pakt dit op?

Vriendelijke groet,

mw. drs. [redacted]
Sectormanager – sector Ruimtelijke Ontwikkeling

T (023) [redacted]
Houtplein 33 2012 DE Haarlem

www.noord-holland.nl
@noord-holland.nl



Van: [redacted] <[redacted]@noord-holland.nl>

Verzonden: maandag 10 augustus 2020 15:52

Aan: [redacted] <[redacted]@noord-holland.nl>

CC: [redacted] <[redacted]@noord-holland.nl>

Onderwerp: FW: Ingekomen schriftelijke vragen nr. 93-2020 van dhr. dr. Klein (ChristenUnie) over aanvraag vergunning bouwplan appartementencomplex in NNN-gebied nabij Driftweg Huizen

Hoi [redacted],

Volgens mij [redacted] art. 11.1. Wob

Met vriendelijke groeten,

dhr. [redacted]

Sectormanager Integrale Opgaven en Transities

T (023) [redacted] / 06 [redacted]

Houtplein 33 2012 DE Haarlem

www.noord-holland.nl
@noord-holland.nl



Van: secretariaat Bergkamp <Secretariaat_Bergkamp@noord-holland.nl>

Verzonden: maandag 10 augustus 2020 15:43

Aan: [redacted] <[redacted]@noord-holland.nl>; [redacted] <[redacted]@noord-holland.nl>; info.div <info.div@noord-holland.nl>

CC: GS-Agenda rode minute <gs-secretariaat@noord-holland.nl>; [redacted] <[redacted]@noord-holland.nl>; [redacted]

[redacted] <[redacted]@noord-holland.nl>; [redacted] <[redacted]@noord-holland.nl>;

[redacted] <[redacted]@noord-holland.nl>; [redacted] <[redacted]@noord-holland.nl>;

[redacted] <[redacted]@noord-holland.nl>; [redacted] <[redacted]@noord-holland.nl>; [redacted] <[redacted]@noord-

holland.nl>; [redacted] <[redacted]@noord-holland.nl>

Onderwerp: Ingekomen schriftelijke vragen nr. 93-2020 van dhr. dr. Klein (ChristenUnie) over aanvraag vergunning bouwplan appartementencomplex in NNN-gebied nabij Driftweg Huizen

Beste [redacted],

Bijgaand zend ik je Statenvragen nr. 93-2020 van dhr. dr. Klein (ChristenUnie) over aanvraag vergunning bouwplan appartementencomplex in NNN-gebied nabij Driftweg Huizen, met het verzoek de concept beantwoording binnen 30 dagen na ontvangst ter vaststelling voor te leggen aan GS.

Deze vragen worden ook naar Info DIV gestuurd. Zodra DIV de vragen heeft ingeboekt, komen ze ook via Verseon beschikbaar.

Met vriendelijke groet,

secretaresse Algemeen Directeur/Provinciesecretaris
Mw. Mr. R.M. Bergkamp

T (023) [redacted]

Dreef 3, 2012 HR Haarlem, kamer 2.10

Postbus 3007, 2001 DA Haarlem

www.noord-holland.nl
secretariaat_bergkamp@noord-holland.nl

Mijn werkdagen zijn maandag t/m donderdag



U kunt bij de provincie betaald parkeren in de parkeergarage Dreef.

Voorwaarden gratis parkeren: *Gebruik parkeerkaart: Bij aankomst bij de slagboom op -1 op knop drukken, parkeerkaart uitnemen en **doorrijden naar -2 (dit is een voorwaarde!)** ; hier bij slagboom de parkeerkaart opnieuw invoeren en weer uitnemen. Parkeerkaart meenemen en afgeven bij het secretariaat van mevr. Bergkamp om in te laten wisselen voor een uitrijkaart. (**Let op: uitrijkaart kan alleen worden verstrekt indien geparkeerd op -2!**). Bij vertrek uitrijkaart aanbieden bij uitrijslagboom op -1, U kunt de waarschuwing "terug naar de kassa" negeren, en uitrijden.*

Van: Statengriffie <statengriffie@noord-holland.nl>

Verzonden: maandag 10 augustus 2020 15:22

Aan: Statengriffie <statengriffie@noord-holland.nl>

Onderwerp: Ingekomen schriftelijke vragen nr. 93-2020 van dhr. dr. Klein (ChristenUnie) over aanvraag vergunning bouwplan appartementencomplex in NNN-gebied nabij Driftweg Huizen

Geachte mevrouw Bergkamp,

Hierbij doe ik u toekomen de ingekomen schriftelijke vragen nr. 93-2020 van dhr. dr. Klein (ChristenUnie) over aanvraag vergunning bouwplan appartementencomplex in NNN-gebied nabij Driftweg Huizen.

Met vriendelijke groet,

mw. [redacted]
Ondersteuner – Statengriffie

Dreef 3 2012 HR Haarlem

06- [redacted]

[redacted] [@noord-holland.nl](mailto:[redacted]@noord-holland.nl)

www.noord-holland.nl

Werkdagen: maandag, dinsdag, donderdag en vrijdag



Van: [redacted]
Verzonden: woensdag 26 augustus 2020 18:00
Aan: [redacted]
CC: [redacted]
Onderwerp: RE: ik heb in de agenda ook een eerste reactie gegeven op het stuk def_Beantwoording Ingekomen schriftelijke vragen nr. 93-2020 van dhr. dr. Klein (ChristenUnie).docx
Bijlagen:

Hoi [redacted],

Hierbij de definitieve versie na overleg (lees: schrappen!) met [redacted]. Benieuwd naar je opmerkingen.

Groeten,
[redacted]

Van: [redacted]
Verzonden: woensdag 26 augustus 2020 16:50
Aan: [redacted] <[redacted]@noord-holland.nl>
CC: [redacted] <[redacted]@noord-holland.nl>
Onderwerp: RE: ik heb in de agenda ook een eerste reactie gegeven op het stuk

Beste [redacted], cc [redacted],

Hierbij de nieuwe versie voor de beantwoording van statenvragen. In mijn ogen geeft deze versie beter antwoord op de vragen. Benieuwd naar jullie opmerkingen.

Voor de volledigheid ook nog de eerdere opmerkingen van [redacted] bijgevoegd.

Groeten,
[redacted]

Van: [redacted] <[redacted]@noord-holland.nl>
Verzonden: woensdag 26 augustus 2020 16:24
Aan: [redacted] <[redacted]@noord-holland.nl>
Onderwerp: RE: ik heb in de agenda ook een eerste reactie gegeven op het stuk

Zat aan de telefoon, nog overigens...

[redacted]
communicatie Natuurnetwerk Nederland
[redacted]@noord-holland.nl
06 [redacted]

Van: [redacted] <[redacted]@noord-holland.nl>
Verzonden: woensdag 26 augustus 2020 16:20
Aan: [redacted] <[redacted]@noord-holland.nl>
Onderwerp: RE: ik heb in de agenda ook een eerste reactie gegeven op het stuk

Hoi [redacted],

Ik kan je opmerkingen helaas niet terugvinden.

Overigens, als je eerder tijd hebt kunnen we het overleg ook iets naar voren schuiven. Laat maar even weten.

Groeten,
[redacted]

Van: [redacted] <[redacted]@noord-holland.nl>

Verzonden: woensdag 26 augustus 2020 15:18

Aan: [redacted] <[redacted]@noord-holland.nl>

Onderwerp: ik heb in de agenda ook een eerste reactie gegeven op het stuk

Met vriendelijke groet,
[redacted]

Provincie Noord-Holland
Directie Beleid / communicatieadviseur
Regiebureau Natuurnetwerk Nederland
T 06 [redacted]

Aanwezig: maandag t/m donderdag

www.noord-holland.nl

[redacted]@noord-holland.nl



[REDACTED]

Van: [REDACTED]
Verzonden: vrijdag 28 augustus 2020 12:50
Aan: [REDACTED] ([REDACTED]@gooisemeren.nl)
Onderwerp: Driftweg Naarden

Hoi [REDACTED],

Fijn als je me op de hoogte zou willen houden over de ontwikkelingen omtrent de Driftweg in Naarden. Dit heeft ook bij ons aardig wat stof doen opwaaien.

Vorige week werd ik gebeld door de initiatiefnemer dat hij volgende week met jullie wethouder om de tafel gaat om de ontstane ophef en mogelijkheden te bespreken. Benieuwd wat daar uitkomt, of dat gevolgen heeft voor de inhoud van de aanvraag omgevingsvergunning en of jullie bij de gemeente al weten of dit gaat leiden tot een eventuele kruimelprocedure en bijbehorende betrekking van de provincie.

Telefonisch of via de mail is beide prima.

Met vriendelijke groet, goed weekend,
[REDACTED]

Van: [redacted]
Verzonden: dinsdag 1 september 2020 11:46
Aan: [redacted]
CC: [redacted]
Onderwerp: RE: Besluit 6) Statenvragen M.C.A. Klein (ChristenUnie) inzake Driftweg Naarden

Hoi [redacted],

Je kunt [redacted] even mailen en aangeven dat op verzoek van Cees de vragen nog langs Esther moeten. Wellicht geeft ze aan dat dat per mail kan en anders kan het t.k.n. in de staf van Esther maandag en dan gewoon GS dinsdag a.s.

Groet,

T (023) [redacted]
M (06) [redacted]

Van: [redacted] <[redacted]@noord-holland.nl>
Verzonden: dinsdag 1 september 2020 11:41
Aan: [redacted] <[redacted]@noord-holland.nl>
CC: [redacted] <[redacted]@noord-holland.nl>
Onderwerp: Besluit 6) Statenvragen M.C.A. Klein (ChristenUnie) inzake Driftweg Naarden

Hoi [redacted],

Bij het besluit in de staf van afgelopen maandag over het agendapunt 6) Statenvragen M.C.A. Klein (ChristenUnie) inzake Driftweg Naarden staat in iBabs het volgende:

kennis te nemen van de voorgestelde beantwoording met onderstaande toevoegingen

- *De herhaalde antwoorden herformuleren naar iets in de trant van: dat kunnen wij nog niet beoordelen, nu wij het definitieve plan nog niet hebben gezien of getoetst;*
- *Graag ook nog bij Esther Rommel langs.*

Is het besluit van Cees om deze statenvragen ook bij Esther Rommel in de staf voorbij te laten komen maandag 7 september? En zo ja, betekent dat dat het GS-besluit (nu 8 september) een week uitgesteld wordt of kan dit toch doorgaan? Met uitstel overschrijden we de beantwoordingstermijn voor deze statenvragen.

Groeten,

[redacted]
Beleidsadviseur Gooi & Vechtstreek

Directie Beleid
Sector Ruimtelijke Ontwikkeling
T (023) [redacted] (06) [redacted]
M [redacted] [@noord-holland.nl](mailto:[redacted]@noord-holland.nl)

www.noord-holland.nl
Houtplein 33 2012 DE Haarlem

[REDACTED]

Van: [REDACTED]
Verzonden: dinsdag 1 september 2020 12:45
Aan: [REDACTED]
Onderwerp: Statenvragen M.C.A. Klein (ChristenUnie) inzake Driftweg Naarden
Bijlagen: GS Nota Statenvragen Driftweg Naarden.docx; 20200901 Beantwoording Ingekomen schriftelijke vragen nr. 93-2020 van dhr. dr. Klein (ChristenUnie).docx

Hoi [REDACTED],

Agendapunt 'Statenvragen M.C.A. Klein (ChristenUnie) inzake Driftweg Naarden' is maandag 31 augustus in de staf van Cees Loggen besproken. Cees gaf aan akkoord te zijn, maar dat de beantwoording van de statenvragen nog ter goedkeuring langs Esther Rommel moeten. Zie bijgevoegde stukken.

[REDACTED], bestuursadviseur van Cees, gaf aan dat Esther via de mail akkoord kan geven, of dat ik de stukken kan aanmelden voor de staf van Esther op 7 september. Dit agendapunt komt op 8 september in GS.

Ik hoor graag van je of ik de stukken moet aanmelden voor de staf van Esther. Bel me vooral als je behoefte hebt aan wat achtergrond over de casus.

Groeten,

[REDACTED]
Beleidsadviseur Gooi & Vechtstreek

Directie Beleid
Sector Ruimtelijke Ontwikkeling
T (023) [REDACTED] (06) [REDACTED]
M [REDACTED] [@noord-holland.nl](mailto:[REDACTED]@noord-holland.nl)

www.noord-holland.nl
Houtplein 33 2012 DE Haarlem



[REDACTED]

Van: [REDACTED]
Verzonden: dinsdag 1 september 2020 14:35
Aan: [REDACTED]
Onderwerp: FW: Statenvragen M.C.A. Klein (ChristenUnie) inzake Driftweg Naarden

Dag [REDACTED],

Esther heeft geen opmerkingen en is akkoord voor agendering in GS.

Groet,
[REDACTED]

Van: [REDACTED] <[REDACTED]@noord-holland.nl>
Verzonden: dinsdag 1 september 2020 13:33
Aan: [REDACTED] <[REDACTED]@noord-holland.nl>
Onderwerp: Re: Statenvragen M.C.A. Klein (ChristenUnie) inzake Driftweg Naarden

Ik ben akkoord

Verstuurd vanaf mijn iPad

Op 1 sep. 2020 om 12:52 heeft [REDACTED] <[REDACTED]@noord-holland.nl> het volgende geschreven:

Dag Esther,

Kan jij naar bijgevoegde stukken kijken en aangeven of je akkoord bent dan wel opmerkingen hebt? Ik hoor het graag.

Groet,
[REDACTED]

Van: [REDACTED] <[REDACTED]@noord-holland.nl>
Verzonden: dinsdag 1 september 2020 12:45
Aan: [REDACTED] <[REDACTED]@noord-holland.nl>
Onderwerp: Statenvragen M.C.A. Klein (ChristenUnie) inzake Driftweg Naarden

Hoi [REDACTED],

Agendapunt 'Statenvragen M.C.A. Klein (ChristenUnie) inzake Driftweg Naarden' is maandag 31 augustus in de staf van Cees Loggen besproken. Cees gaf aan akkoord te zijn, maar dat de beantwoording van de statenvragen nog ter goedkeuring langs Esther Rommel moeten. Zie bijgevoegde stukken.

[REDACTED], bestuursadviseur van Cees, gaf aan dat Esther via de mail akkoord kan geven, of dat ik de stukken kan aanmelden voor de staf van Esther op 7 september. Dit agendapunt komt op 8 september in GS.

Ik hoor graag van je of ik de stukken moet aanmelden voor de staf van Esther. Bel me vooral als je behoefte hebt aan wat achtergrond over de casus.

Groeten,

[Redacted]

Beleidsadviseur Gooi & Vechtstreek

Directie Beleid

Sector Ruimtelijke Ontwikkeling

T (023) [Redacted] (06) [Redacted]

M [Redacted] [@noord-holland.nl](mailto:[Redacted]@noord-holland.nl)

www.noord-holland.nl

Houtplein 33 2012 DE Haarlem

<image002.jpg>

<GS Nota Statenvragen Driftweg Naarden.docx>

<20200901 Beantwoording Ingekomen schriftelijke vragen nr. 93-2020 van dhr. dr. Klein (ChristenUnie).docx>

[REDACTED]

Van: [REDACTED]
Verzonden: woensdag 2 september 2020 10:19
Aan: [REDACTED]
CC: [REDACTED]
Onderwerp: RE: statenvragen

Hoi [REDACTED],

Dank voor je opmerkingen. iBabs en stukken zijn aangepast en ter parafering aangeboden.

Groeten,
[REDACTED]

Van: [REDACTED] <[REDACTED]@noord-holland.nl>
Verzonden: woensdag 2 september 2020 09:28
Aan: [REDACTED] <[REDACTED]@noord-holland.nl>
CC: [REDACTED] <[REDACTED]@noord-holland.nl>
Onderwerp: statenvragen

Hoi [REDACTED],

Ik heb de statenvragen nog niet goedgekeurd, omdat er nog een aantal dingen in de formulering niet kloppen. Deels in ibabs zelf en deels in de nota GS:

- In ibabs moet je 'toelichting' heel kort worden geformuleerd (standaard format). Als volgt: De heer dr. M.C.A. Klein (ChristenUnie) heeft vragen gesteld over de aanvraag vergunning bouwplan appartementencomplex in NNN-gebied nabij Driftweg Huizen.
- Bovenstaande moet je ook wijzigen in je nota GS. Daar klopt de toelichting voor op de openbare besluitenlijst ook niet. Die moet hetzelfde zijn zoals hierboven genoemd. Die zijn dus altijd gelijk.
- Het besluit moet ook anders worden geformuleerd in ibabs (standaard format): Het college stelt de antwoorden vast.

Als je dit aanpast en opnieuw upload dan kan ik hem daarna goedkeuren.

Vriendelijke groet,

mw. drs. [REDACTED]
Sectormanager – sector Ruimtelijke Ontwikkeling

T (023) [REDACTED]
Houtplein 33 2012 DE Haarlem

www.noord-holland.nl
[\[REDACTED\]@noord-holland.nl](mailto:[REDACTED]@noord-holland.nl)



Van: noreply@mail.ibabs.eu <noreply@mail.ibabs.eu>

Verzonden: woensdag 2 september 2020 09:15

Aan: [REDACTED] <[REDACTED]@noord-holland.nl>

Onderwerp: iBabs notificatie



iBabs notificatie

Dag [REDACTED],

Er staat een parafering voor u klaar voor dossier Statenvragen M.C.A. Klein (ChristenUnie) inzake Driftweg Naarden op agenda GS-vergadering op 8 september 2020 op site NoordHolland.

Met vriendelijke groet,

iBabs

[Naar iBabs.eu](#) | [Mijn account](#)

U ontvangt deze e-mail, omdat u gebruik maakt van het papierloos vergadersysteem van iBabs.

Dit bericht (inclusief de bijlagen) kan vertrouwelijk zijn. Als u dit bericht per abuis hebt ontvangen, wordt u verzocht de afzender te informeren en het bericht te wissen.

*iBabs B.V.
De Factorij 33,
1689 AK Zwaag.
support@ibabs.eu
+31 (0)229-275850*

Van: [redacted] <[redacted]@gooisemeren.nl>
Verzonden: vrijdag 4 september 2020 17:05
Aan: [redacted]
CC: [redacted], [redacted], [redacted]
Onderwerp: FW: 20-1353 Regulier
Bijlagen: W.T. Kadastrale situatie.pdf; W.T. Kelderplattegrond en doorsneden.pdf; W.T. Situatie, plattegronden, gevelaanzichten en impressie.pdf

[En de andere aanvraag.](#)

[REDACTED]

Van: [REDACTED] [REDACTED]
Verzonden: maandag 7 september 2020 13:58
Aan: [REDACTED] [REDACTED]
Onderwerp: RE: Driftweg 20-1095 uitgebreide procedure

Hoi,
Straks na het NHN overleg? Bel maar als het je schikt.

Met vriendelijke groet,

[REDACTED] [REDACTED]
adviseur RO

Provincie Noord-Holland, Directie Beleid, sector Ruimtelijke Inrichting
T (06) [REDACTED]
Houtplein 33 2012 DE Haarlem

www.noord-holland.nl



Van: [REDACTED] [REDACTED] <[REDACTED]@noord-holland.nl>
Verzonden: maandag 7 september 2020 12:57
Aan: [REDACTED] [REDACTED] <[REDACTED]@noord-holland.nl>
Onderwerp: FW: Driftweg 20-1095 uitgebreide procedure

Hoi [REDACTED]

Goed als we hier vandaag even over kunnen bellen? Gaat over de Driftweg, we hebben het hier eerder al eens over gehad.

Groeten,
[REDACTED]

Van: [REDACTED] [REDACTED] <[REDACTED]@goisemeren.nl>
Verzonden: vrijdag 4 september 2020 17:04
Aan: [REDACTED] [REDACTED] <[REDACTED]@noord-holland.nl>
CC: [REDACTED] [REDACTED] [REDACTED] [REDACTED] <[REDACTED]@goisemeren.nl>
Onderwerp: FW: Driftweg 20-1095 uitgebreide procedure

Hallo [REDACTED]

Dit is de 1^e aanvraag zoals is ingediend. Wij stellen ons op het standpunt dat het een uitgebreide procedure is, de

Informatie in dit doc. is vanaf hier reeds openbaar in doc. 27 vanaf pagina 1!

Van: [redacted]
Verzonden: maandag 14 september 2020 08:05
Aan: [redacted]
Onderwerp: <https://www.vriendenvanhetgooi.nl/2020/08/06/hoogbouw-driftweg-naarden/>

Hoi [redacted]

Graag wil ik met jullie afstemmen welke actie we gaan ondernemen tegen een mogelijk binnenplans te verstrekken omgevingsvergunning. Ik zal een afspraak inplannen.

Het is me duidelijk geworden dat beide voorstellen van de ontwikkelaar niet kunnen worden gerealiseerd zonder aantasting van NNN.

In bovenstaande link een mooi voorbeeld van hoe democratische controle werkt op de provinciale belangen. De belangengroep heeft het allemaal perfect uitgezocht.

Dat niveau halen wij als provincie niet (niet qua archivering en niet qua beschikbare capaciteit).

Het is overigens ook een leerzame casus hoe wij als provincie hierop reageren (regelgericht en niet belangengericht). Ik heb daar (nog) geen oordeel over, maar is wel mooie gespreksstof.

NB: de provincie wilde in 2005 niet de bouwrechten (oude bouwvergunning) in het bestemmingsplan laten opnemen (er heeft nooit bebouwing gestaan, er is nooit gebruik gemaakt van de bouwvergunning voor een landhuis).

Met vriendelijke groet,

[redacted]
Strategisch beleidsadviseur en plv. sectormanager Ruimtelijke Ontwikkeling

T (023) [redacted]
M (06) [redacted]
Houtplein 33 2012 DE Haarlem

www.noord-holland.nl

[redacted]@noord-holland.nl



Van: [redacted]
Verzonden: vrijdag 11 september 2020 15:58
Aan: [redacted]
CC: [redacted]
Onderwerp: RE: Mondelinge vragen fractie ChristenUnie voor PS 14-09-2020 inzake aanvraag bouwvergunning appartementencomplex NNN-gebied
Bijlagen: RW MB_c. PS 14-09-2020 mond.vragen CU aanvraag bouwvergunning appartementencomplex NNN-gebied.docx

Hoi Art. 11.1. Wob ,

Art. 11.1. Wob

Ik vind Art. 11.1. Wob

Bij vraag 5 zou ik aangeven Art. 11.1. Wob

Zie verder de bijlage.

Met vriendelijke groet,

Strategisch beleidsadviseur en plv. sectormanager Ruimtelijke Ontwikkeling

T (023) Art.

M (06) Art.

Houtplein 33 2012 DE Haarlem

www.noord-holland.nl

Art. 11.1. Wob [@noord-holland.nl](mailto:[redacted]@noord-holland.nl)



Van: [redacted]@noord-holland.nl>

Verzonden: vrijdag 11 september 2020 15:11

Aan: [redacted]@noord-holland.nl>

CC: [redacted]@noord-holland.nl>

Onderwerp: RE: Mondelinge vragen fractie ChristenUnie voor PS 14-09-2020 inzake aanvraag bouwvergunning appartementencomplex NNN-gebied


Hoi [redacted] cc [redacted]

Hierbij een voorzet Art. 11.1. Wob

Rode cirkel = woonbestemming in bestemmingsplan.



En hier het perceel in het bestemmingsplan, woonbestemming II (rode cirkel):

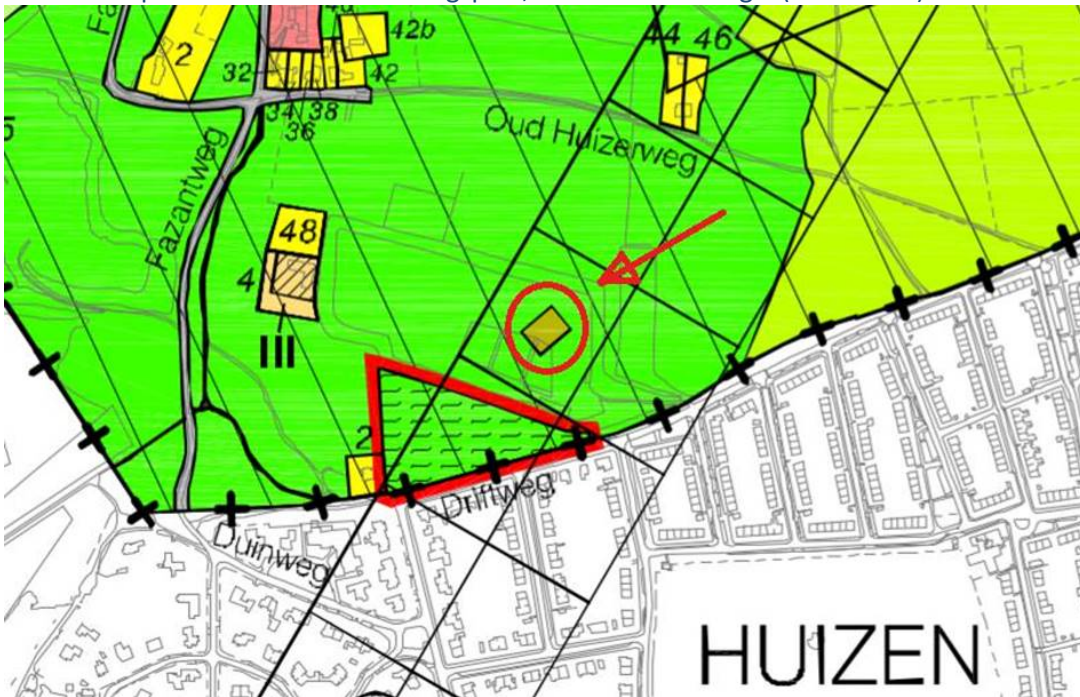

Benieuwd naar jullie commentaar op de beantwoording.

Groeten,

Van: [redacted] [@noord-holland.nl](mailto:[redacted]@noord-holland.nl)>

Verzonden: vrijdag 11 september 2020 14:37

Aan: [redacted] [@noord-holland.nl](mailto:[redacted]@noord-holland.nl)>; [redacted] [@noord-holland.nl](mailto:[redacted]@noord-holland.nl)>; [redacted] [@noord-holland.nl](mailto:[redacted]@noord-holland.nl)>

Onderwerp: FW: Mondelinge vragen fractie ChristenUnie voor PS 14-09-2020 inzake aanvraag bouwvergunning

appartementencomplex NNN-gebied

Urgentie: Hoog

Hoi,

Zie bijgaande vragen. Lukt het jullie hier uiterlijk maandag voor de middag een eerste antwoord op te dichten? Het kan zijn dat Cees uiteindelijk aangeeft hier schriftelijk op terug te komen, maar zou mooi zijn als een deel al beantwoord kan worden.

Groet,

[Redacted]

T (023) [Redacted]
M (06) [Redacted]

Van: [Redacted] <[\[Redacted\]@Noord-Holland.nl](mailto:[Redacted]@Noord-Holland.nl)>

Verzonden: vrijdag 11 september 2020 14:30

Aan: [Redacted] <[\[Redacted\]@Noord-Holland.nl](mailto:[Redacted]@Noord-Holland.nl)>

Onderwerp: Mondelinge vragen fractie ChristenUnie voor PS 14-09-2020 inzake aanvraag bouwvergunning appartementencomplex NNN-gebied

Aan de gedeputeerden en bestuursadviseurs,

Bijgaande mondelinge vragen van fractie ChristenUnie over aanvraag bouwvergunning appartementencomplex NNN-gebied, worden aanstaande maandag bij de Statenvergadering aan de orde gesteld bij het Vragenuur.

Van de betreffende bestuursadviseur vernemen we graag welke gedeputeerde deze mondelinge vragen zal gaan beantwoorden.

Met vriendelijke groet,

[Redacted]

Medewerker Statenzaken
(werkdagen ma-di-do-vr)

T 023 514 [Redacted]
M 06 [Redacted]
Dreef 3 2012 HR Haarlem
www.noord-holland.nl
mulderv@noord-holland.nl



Mondelinge vragen fractie ChristenUnie
Vragenuur PS 14 september 2020

Inzake aanvraag bouwvergunning appartementencomplex in NNN-gebied

De ChristenUnie wil graag een nadere duiding van de antwoorden die we donderdag 10 september jl. hebben gekregen over de aanvraag voor een bouwvergunning van een appartementencomplex in het NNN-gebied nabij de Driftweg te Huizen (93-2020). In de mail wordt gezegd dat er overleg is geweest met zowel de ontwikkelaar als de gemeente.

1. Wanneer is / zijn deze overleg(gen) geweest? Hoe lang loopt dit traject al?

Art. 11.1. Wob

Art. 11.1. Wob

2. U schrijft dat de inhoud van het plan niet met de *gemeente* besproken is. Is er wel over de inhoud gesproken met de ontwikkelaar?

Art. 11.1. Wob

3. Heeft de provincie in dat overleg met de ontwikkelaar gewezen op de NNN restricties?

Nee. De inhoud van het plan is niet besproken, dus de provincie heeft ook geen inhoudelijke reactie kunnen geven op het voorliggende plan.

4. Klopt het dat ook het bouwvlak in het bestemmingsplan als NNN is aangewezen?

Ja.

5. Is dit gebruikelijk en terecht of een vergissing?

Art. 11.1. Wob

Art. 11.1. Wob

6. Zijn er toezeggingen gedaan aan de ontwikkelaar over herbegrenzing?

Nee.

7. Valt een appartementencomplex van 30 wooneenheden onder een kleinschalige ontwikkeling?

Nee.

Michel Klein

Van: [REDACTED]
Verzonden: maandag 14 september 2020 12:31
Aan: [REDACTED]
CC: [REDACTED]
Onderwerp: RE: Driftweg Naarden

Hoi [REDACTED]

Een eerste blik.

1. Het plan is echt in strijd met het bestemmingsplan. Alles (bv. De berging) om het gebouw mag sowieso niet (bosbestemming). Bovendien zie ik niet in waarom een appartementencomplex zou passen (zie hieronder). De gemeente zou het beter moeten weten dan ik, dus misschien heb ik het mis. Maar als ik het zo zie kunnen beide plannen alleen met een uitgebreide procedure dan wel bestemmingsplan worden uitgevoerd.

Bestemming Woondoeleinden II

- als hoofdgebouw mogen uitsluitend woonhuizen worden gebouwd;
- b. een hoofdgebouw zal vrijstaand worden gebouwd;
 - c. het aantal hoofdgebouwen zal per bestemmingsvlak ten hoogste één bedragen;

woonhuis: een gebouw, dat één woning omvat, dan wel twee of meer naast elkaar en/of geheel of gedeeltelijk boven elkaar gelegen woningen omvat en dat qua uiterlijke verschijningsvorm als een eenheid beschouwd kan worden;

Ook geldt een maximale inhoud van 1000 m³.

2. Er lijkt gebruikt gemaakt te worden van een bestaande ontsluiting, maar dat is niet goed te zien. Het bestemmingsplan laat wel infrastructurele voorzieningen toe.
3. Op het perceel zijn 2 kleine vlakjes uit NNN gehaald (die zijn NNN), dus die zijn BPL in de OV. Maar het gebouw komt in NNN.
4. Overigens is er nog geen bebouwing, dus is de NNN er ook niet omheen getrokken. Maar wel een bestemmingsvlak natuurlijk.

Ik kan trouwens niet alle bestanden openen.

Met vriendelijke groet,

[REDACTED]
adviseur RO

Provincie Noord-Holland, Directie Beleid, sector Ruimtelijke Inrichting
T (06) [REDACTED]
Houtplein 33 2012 DE Haarlem

www.noord-holland.nl

Van: [redacted] <[redacted]@noord-holland.nl>

Verzonden: maandag 14 september 2020 11:14

Aan: [redacted] <[redacted]@noord-holland.nl>

Onderwerp: Driftweg Naarden

Hoi [redacted]

Via onderstaande link kom je bij het mapje. Het wijst in principe zichzelf. Ik ga nu in overleg.

[S:\Directies\BEL\RO\Regiocoördinatie GV\Gooise Meren \(851577\)\2020 Gooise Meren\Driftweg](S:\Directies\BEL\RO\Regiocoördinatie GV\Gooise Meren (851577)\2020 Gooise Meren\Driftweg)

De mails met de gemeente geven goed weer hoe het contact met hen is.

Succes! Als je vragen hebt dan ben ik vanaf 12:00 bereikbaar.

Groeten,

[redacted]
Beleidsadviseur Gooi & Vechtstreek

Directie Beleid

Sector Ruimtelijke Ontwikkeling

T (023) [redacted] (06) [redacted]

M [redacted] [@noord-holland.nl](mailto:[redacted]@noord-holland.nl)

www.noord-holland.nl

Houtplein 33 2012 DE Haarlem

Van: [redacted]
Verzonden: maandag 14 september 2020 13:36
Aan: [redacted]
CC: [redacted]
Onderwerp: RE: Driftweg 20-1095 uitgebreide procedure

Hoi [redacted]

Ik probeerde je hier vandaag over te bellen. Weet je al meer over het besluit?

Bellen mag ook, als dat handiger is.

Met vriendelijke groet,

[redacted]
Provincie Noord-Holland
Beleidsadviseur RO Gooi & Vechtstreek
T (06) [redacted]

Van: [redacted]
Verzonden: dinsdag 8 september 2020 09:35
Aan: [redacted] <[redacted]@gooisemeren.nl>
CC: [redacted] <[redacted]@gooisemeren.nl>
Onderwerp: RE: Driftweg 20-1095 uitgebreide procedure

Hoi [redacted]

Bedankt voor deze mail. [redacted] kun jij mij op de hoogte houden over het besluit uitgebreide procedure/kruimel?

Met vriendelijke groet,

[redacted]

Van: [redacted] <[redacted]@gooisemeren.nl>
Verzonden: vrijdag 4 september 2020 17:04
Aan: [redacted] <[redacted]@noord-holland.nl>
CC: [redacted] <[redacted]@gooisemeren.nl>
Onderwerp: FW: Driftweg 20-1095 uitgebreide procedure

Hallo [redacted]

Dit is de 1^e aanvraag zoals is ingediend. Wij stellen ons op het standpunt dat het een uitgebreide procedure is, de advocaat van de aanvrager stelt dat het een kruimel is. We hopen daar op heel korte termijn uit te zijn conform ons standpunt.

Het bestemmingsplan Buitengebied Naarden kent een bouwvlek voor woondoeleinden van 25 bij 35 meter met een goothoogte van 6,5 meter en een dakhelling van 60 graden. Binnenplans kan de goothoogte naar 10 meter worden verhoogd en de dakhelling naar 80 graden. Het aantal woningen is niet gelimiteerd in het bestemmingsplan. Kortom alles overziende kent het bestemmingsplan een forse bouwmogelijkheid.


Ter illustratie hieronder een tekening van de voorliggende aanvraag met daarin in het blauw de maximale mogelijkheid van het bestemmingsplan. Daarmee zie je de afwijkingen waar we het over hebben ten opzichte van de bouwmogelijkheden.

Ik wil nogmaals benadrukken dat wij altijd uiterst zorgvuldig alle belangen waaronder die van de provincie zullen betrekken bij de procedures. Waarbij ik wel moet opmerken dat er qua functie niets wijzigt, het aantal woningen al niet gelimiteerd was en zoals hieronder te zien is, er al forse bebouwing mogelijk. Het gebouw blijft binnen de aangegeven bouwvlek.

Er is inmiddels nog een aanvraag ingediend. Aanvrager stelt dat die volledig past in het bestemmingsplan maar dat wordt op dit moment beoordeeld. Die tekeningen stuur ik in een separate mail toe.

Groet [REDACTED]

Ps ik ben de komende 1,5 week met vakantie en neem even mijn collega [REDACTED] mee in de cc.

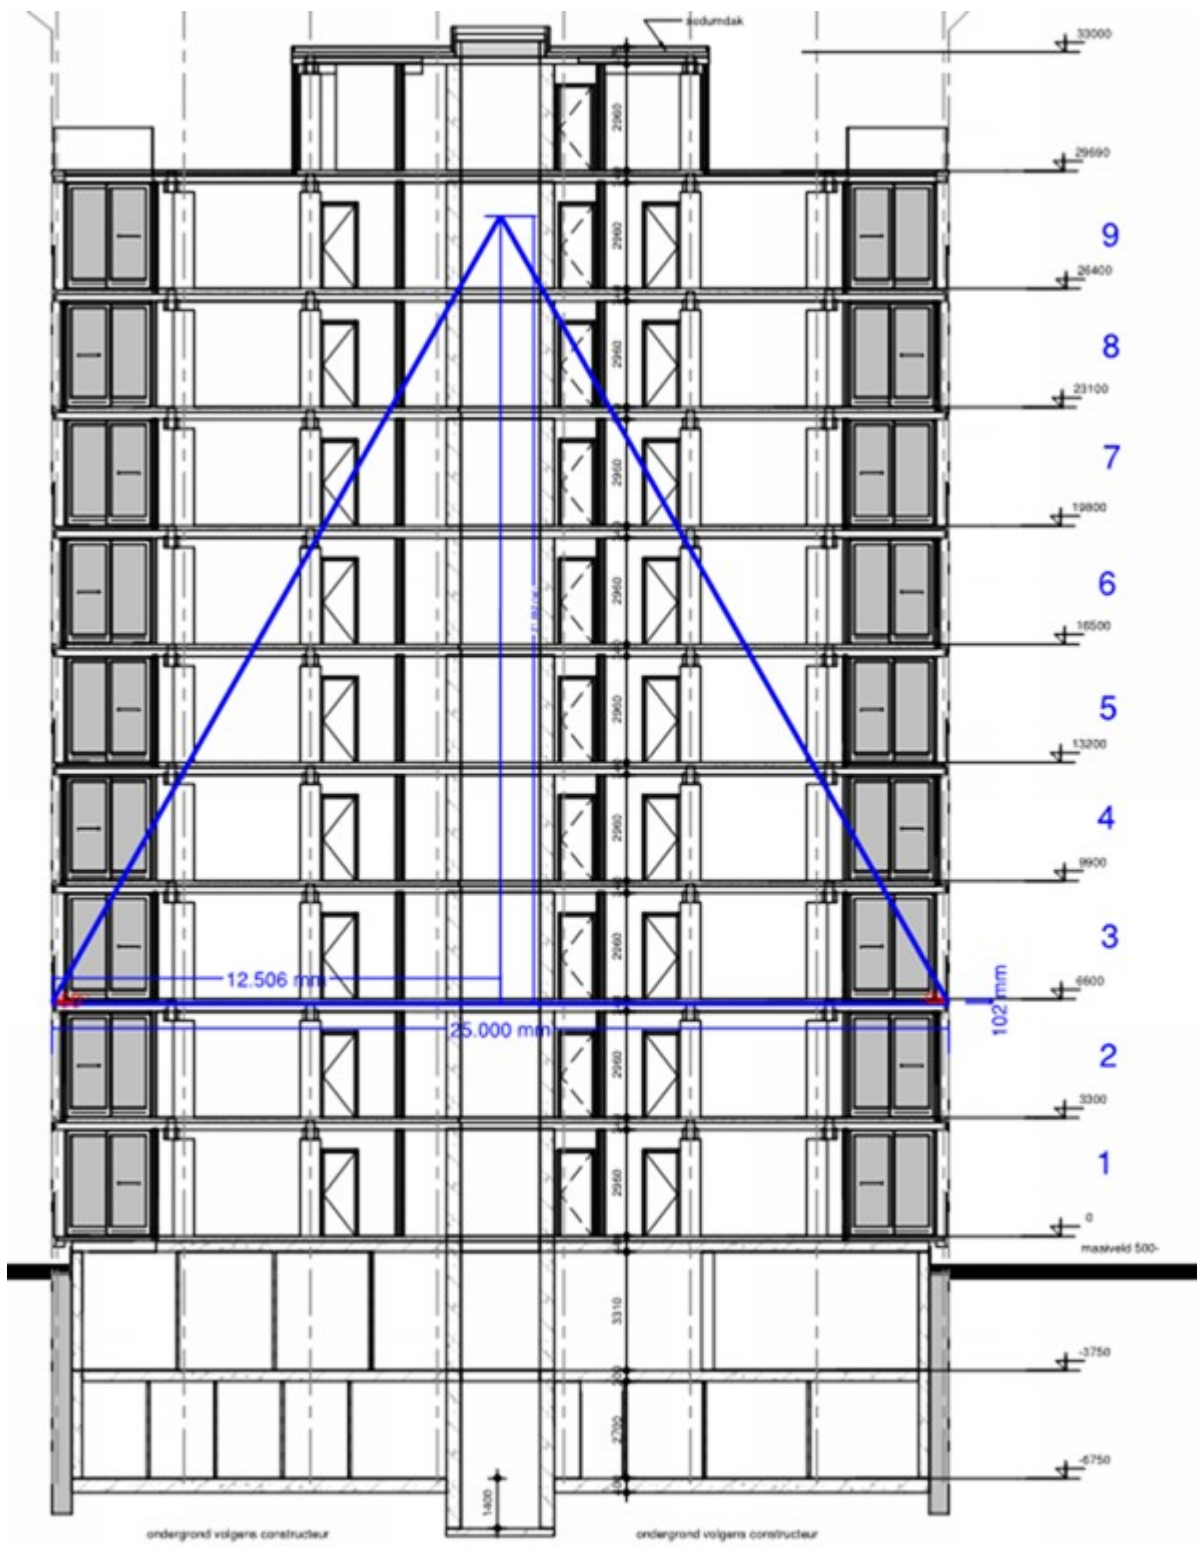

Doorsnede B - B

Van: [redacted]
Verzonden: dinsdag 15 september 2020 15:50
Aan: [redacted]
CC: [redacted]
Onderwerp: RE: conceptmail Driftweg

Hoi [redacted] cc [redacted]

Voor [redacted] ik heb contact gehad met [redacted] [redacted] leidinggevende RO in Gooise Meren. Zij gaf een korte stand van zaken: er is nog geen besluit of de eerste aanvraag omgevingsvergunning een kruimel of uitgebreide procedure wordt. Wel kon ze me verzekeren dat een vergunning van rechtswege niet meer aan de orde is, omdat de oorspronkelijke datum van indienen (1 juli 2020) is opgeschort toen de gemeente of meer informatie heeft gevraagd bij de initiatiefnemer. Ze kon helaas niet aangeven wat nu het nieuwe ijkpunt is.

Ik gaf aan dat we als provincie graag in dit stadium al betrokken raken, ook al is het vooroverleg nog niet aan de orde. [redacted] staat hier voor open en gaf aan dat we onze provinciale belangen / visie op deze casus het best op papier kunnen zetten, dan nemen zij contact met ons op.

[redacted] beleidsregisseur RO
Mail: [redacted] [@gooisemeren.nl](mailto:[redacted]@gooisemeren.nl)
Telefoon: 06-[redacted]

Wat betreft de conceptmail: [redacted] Art. 11.1. Wob

Wat mij betreft [redacted] 11.1. Wob

Groeten,
[redacted]

Van: [redacted] <[redacted]@noord-holland.nl>
Verzonden: dinsdag 15 september 2020 12:15
Aan: [redacted] <[redacted]@noord-holland.nl>
CC: [redacted] <[redacted]@noord-holland.nl>
Onderwerp: conceptmail Driftweg

Hoi [redacted]

Hierbij de conceptmail. Shoot.

Geachte mevrouw,

Op 15 september 2020 heeft u gesproken met mijn collega [redacted] [redacted] over de beide aanvragen om

Van: [redacted]
Verzonden: woensdag 16 september 2020 08:21
Aan: [redacted]
Onderwerp: RE: ??
Bijlagen: Beantwoording c. PS 14-09-2020 mond.vragen CU aanvraag bouwvergunning appartementencomplex NNN-gebied.docx; Beantwoording Ingekomen schriftelijke vragen nr. 93-2020 van dhr. dr. Klein (ChristenUnie).docx

Hoi [redacted]

Hierbij de statenvragen en de daaropvolgende mondelinge vragen. Ik stel voor om straks even te bellen, de casus is iets te complex om via de mail uit te leggen.

Groeten,
[redacted]

Van: [redacted] <[redacted]@Noord-Holland.nl>
Verzonden: woensdag 16 september 2020 08:13
Aan: [redacted] <[redacted]@noord-holland.nl>
Onderwerp: RE: ??

Dus tegen het gebouw op zich konden we ook uit landschappelijk of ander oogpunt niks doen? En kan het gebeuren dat de toestemming voor het gebouw er ligt, waarna voor de toegangsweg een aparte procedure wordt gelopen?

Heb je de statenvragen/ antwoorden voor mij?

Groeten
[redacted]

Verzonden vanaf mijn Samsung Galaxy-smartphone.

----- Oorspronkelijk bericht -----

Van: [redacted] <[redacted]@noord-holland.nl>
Datum: 15-09-20 22:38 (GMT+01:00)
Aan: [redacted] <[redacted]@Noord-Holland.nl>
Onderwerp: RE: ??

Tja, knap staaltje framing van de journalist...

Aan de beantwoording van de statenvragen kan ik weinig toevoegen of verbeteren. De NNN-begrenzing wordt, zoals verschillende collega's binnen de provincie hebben aangegeven, doorgaans om bebouwing heen getrokken. Je zou dus kunnen zeggen 'per abuis'.

Verder: we konden niet meer dan 'nietszeggend' antwoorden, omdat de provincie nu niet aan zet is om het plan inhoudelijk te beantwoorden.

Overigens zijn [redacted] en ik nu aangehaakt bij de beoordeling van de aanvraag door de gemeente. De NNN-begrenzing op de rest van het terrein is natuurlijk wel actief, en komt aan de orde wanneer de ontwikkelaar een tuin

wil aanleggen, of een verharde weg. Daarom moet de provincie een gesprekspartner zijn. Een ontwikkeling zoals voorgesteld in de aanvraag omgevingsvergunning zal daarom altijd worden aangevochten door de provincie.

Groeten,
[redacted]

Van: [redacted] <[redacted]@Noord-Holland.nl>

Verzonden: dinsdag 15 september 2020 18:58

Aan: [redacted] <[redacted]@noord-holland.nl>

Onderwerp: ??

Ha, [redacted] wat betekent dit nou?

Groeten
[redacted]

Verzonden vanaf mijn Samsung Galaxy-smartphone.

Van: [REDACTED]
Verzonden: woensdag 16 september 2020 08:44
Aan: [REDACTED]@gooisemeren.nl
CC: [REDACTED] ro-info
Onderwerp: Bouwplannen Driftweg

Geachte mevrouw [REDACTED]

Op 15 september 2020 heeft u gesproken met mijn collega [REDACTED] over de beide aanvragen om omgevingsvergunning voor woningbouw aan de Driftweg (kadastraal B 1351 Naarden). U heeft in dit gesprek aangegeven, dat het aanvragen betreft die de uitgebreide procedure doorlopen. Een reguliere procedure is niet aan de orde. Zoals besproken, berichten wij u over ons standpunt over de aanvragen.

Geen reguliere procedure

Wij zijn het met u eens dat geen sprake kan zijn van een reguliere procedure (art. 4 bijlage II Bor). Immers, het perceel ligt niet in de bebouwde kom.

Wij merken op, dat de aanvragen zijn op verschillende punten in strijd met het bestemmingsplan. Een belangrijk punt is dat in het bestemmingsvlak één woonhuis is toegestaan. Een woonhuis bevat volgens de begripsbepaling één woning dan wel twee of meer naast elkaar en/of geheel of gedeeltelijk boven elkaar gelegen woningen omvat en dat qua uiterlijke verschijningsvorm als een eenheid beschouwd kan worden. Wij zien niet in hoe een appartementencomplex aan deze begripsbepaling kan voldoen.

Ook valt de berging buiten de woonbestemming. Een reguliere procedure biedt geen mogelijkheid om af te wijken van deze strijdigheden.

Provinciaal belang

De locatie maakt in de PRV deel uit van NNN. De plannen tasten de wezenlijke kenmerken en waarden van NNN aan. Het bestemmingsvlak bevat weliswaar geldende bouwmogelijkheden, maar dat neemt niet weg dat een appartementencomplex met de bijbehorende voorzieningen zoals ontsluiting en de berging aantasting van de waarden geeft.

Een appartementencomplex op deze locatie verdraagt zich ook slecht met de landschappelijke kwaliteiten, zoals die zijn genoemd in onze Leidraad Landschap en Cultuurhistorie.

Tenslotte

Deze mail betreft een eerste globale beoordeling van de plannen. Gelet het bovenstaande hebben wij grote bezwaren tegen de ingediende plannen. Mocht de gemeente toch besluiten om aan één van de plannen mee te werken, verzoeken wij u ons in een vroeg stadium te betrekken zodat wij de plannen nader kunnen beoordelen.

Met vriendelijke groet,

[REDACTED]
adviseur RO

Provincie Noord-Holland, Directie Beleid, sector Ruimtelijke Inrichting
T (06) [REDACTED]
Houtplein 33 2012 DE Haarlem

www.noord-holland.nl

[redacted] [redacted]
Van: [redacted] [redacted]
Verzonden: woensdag 16 september 2020 12:55
Aan: [redacted] [redacted]
Onderwerp: RE: Driftweg

Bedankt [redacted] ik geef het door!

Van: [redacted] [redacted] <[redacted]@noord-holland.nl>
Verzonden: woensdag 16 september 2020 12:25
Aan: [redacted] [redacted] <[redacted]@noord-holland.nl>
Onderwerp: RE: Driftweg

Ja hoor, je mag best twee vergunningen tegelijk in behandeling hebben. Maar twee plannen voor hetzelfde adres verlenen zou heel raar zijn en dat is ook iet de bedoeling.

Het anti-speculatiebeding zit in het bestemmingsplan om te voorkomen dat je twee keer gebruik maakt van een afwijkingmogelijkheid. Dus bijvoorbeeld 10% vergroten en dan nog een keer daar overheen. Dat is hier niet aan de hand.

Dit soort vragen zijn voor de gemeente trouwens.

Met vriendelijke groet,

[redacted] [redacted]
adviseur RO

Provincie Noord-Holland, Directie Beleid, sector Ruimtelijke Inrichting
T (06) [redacted]
Houtplein 33 2012 DE Haarlem

www.noord-holland.nl



Van: [redacted] [redacted] <[redacted]@noord-holland.nl>
Verzonden: woensdag 16 september 2020 12:14
Aan: [redacted] [redacted] <[redacted]@noord-holland.nl>
Onderwerp: Driftweg

Hoi [redacted]

Van een bewoner kreeg ik de vraag of de gemeente GM, op basis van haar bouwverordening, wel twee aanvragen voor een omgevingsvergunning tegelijkertijd kan behandelen. Daar lijkt in het geval van de Driftweg sprake van te zijn.

Artikel 2.5.2 Anti-cumulatiebepaling: "Terrein dat voor het verlenen van een omgevingsvergunning voor het bouwen in aanmerking moet worden genomen mag niet nog eens bij de verlening van een omgevingsvergunning voor het bouwen voor een ander bouwwerk in aanmerking worden genomen."

Benieuwd hoe jij hier naar kijkt. Misschien goed om eventueel voor te leggen aan VTH van de gemeente.

Groeten,

[Redacted]

Beleidsadviseur Gooi & Vechtstreek

Directie Beleid

Sector Ruimtelijke Ontwikkeling

T (023) [Redacted] (06) [Redacted]

M [Redacted] [@noord-holland.nl](mailto:[Redacted]@noord-holland.nl)

www.noord-holland.nl

Houtplein 33 2012 DE Haarlem



Van: [redacted]
Verzonden: donderdag 17 september 2020 15:09
Aan: [redacted]
CC: [redacted]
Onderwerp: RE: eigenaar gezocht

Hoi [redacted]

Dank voor het uitzoeken.

Met vriendelijke groet,

[redacted]
Strategisch beleidsadviseur en plv. sectormanager Ruimtelijke Ontwikkeling

T (023) [redacted]
M (06) [redacted]
Houtplein 33 2012 DE Haarlem

www.noord-holland.nl

[redacted]@noord-holland.nl



Van: [redacted] <[redacted]@noord-holland.nl>
Verzonden: donderdag 17 september 2020 14:12
Aan: [redacted] <[redacted]@noord-holland.nl>; [redacted] <[redacted]@noord-holland.nl>
CC: [redacted] <[redacted]@noord-holland.nl>
Onderwerp: FW: eigenaar gezocht

FYI het eigendom van het perceel. Eigenaar is Gascom AG, een soort vastgoedbedrijf als ik het zie.

11.1. Wob

ik vermoed

11.1. Wob

De provincie wilde overigens in vooroverleg een aanduiding op de plankaart voor de ecologische hoofdstructuur, maar dat heeft alleen geleid tot een aanvulling van de toelichting in het bestemmingsplan.

Met vriendelijke groet,

[redacted]
adviseur RO

Provincie Noord-Holland, Directie Beleid, sector Ruimtelijke Inrichting
T (06) [redacted]
Houtplein 33 2012 DE Haarlem

www.noord-holland.nl



Van: [redacted] <[redacted]@noord-holland.nl>

Verzonden: donderdag 17 september 2020 10:21

Aan: [redacted] <[redacted]@noord-holland.nl>

Onderwerp: RE: eigenaar gezocht

Hoi [redacted]

Hierbij de afbeelding van het perceel inclusief de gegevens van de eigenaar.

Met vriendelijke groet,

[redacted] (RMT)

Specialist directie Beleid, sector Grond

(023) [redacted] (tevens mobiel)

[redacted]@noord-holland.nl

Postbus 3007 2001 DA Haarlem

Houtplein 33 2012 DE Haarlem

www.noord-holland.nl



Van: [redacted] <[redacted]@noord-holland.nl>

Verzonden: woensdag 16 september 2020 08:32

Aan: [redacted] <[redacted]@noord-holland.nl>

Onderwerp: RE: eigenaar gezocht

Morgen is goed hoor. Bedankt!

Met vriendelijke groet,

[redacted]
adviseur RO

Provincie Noord-Holland, Directie Beleid, sector Ruimtelijke Inrichting

T (06) [redacted]

Houtplein 33 2012 DE Haarlem

www.noord-holland.nl

Van: [redacted] <[redacted]@noord-holland.nl>

Verzonden: woensdag 16 september 2020 08:30

Aan: [redacted] <[redacted]@noord-holland.nl>

Onderwerp: RE: eigenaar gezocht

Morgen ben ik op kantoor met al mijn collega's, ik kan dan misschien even via een account van een collega kijken voor je of een naam doorgeven. Is dat goed of heb je haast?

Met vriendelijke groet,

[redacted] (RMT)

Specialist directie Beleid, sector Grond

(023) [redacted] (tevens mobiel)

[redacted]@noord-holland.nl

Postbus 3007 2001 DA Haarlem

Houtplein 33 2012 DE Haarlem

www.noord-holland.nl

Van: [redacted] <[redacted]@noord-holland.nl>

Verzonden: woensdag 16 september 2020 08:26

Aan: [redacted] <[redacted]@noord-holland.nl>

Onderwerp: RE: eigenaar gezocht

Ok bedankt. Weet je bij wie ik terecht kan?

Met vriendelijke groet,

[redacted]
adviseur RO

Provincie Noord-Holland, Directie Beleid, sector Ruimtelijke Inrichting

T (06) [redacted]

Houtplein 33 2012 DE Haarlem

www.noord-holland.nl

Van: [redacted] <[redacted]@noord-holland.nl>

Verzonden: woensdag 16 september 2020 08:25

Aan: [redacted] [redacted] <[redacted]@noord-holland.nl>

Onderwerp: eigenaar gezocht

Goedemorgen [redacted]

Vanaf zeer binnenkort kan je daar ook bij mij mee terecht. Mijn aanvraag voor een uitgebreidere toegang m.b.t. de handhavingskaart is in behandeling, maar ik kan nu nog niet bij de info die je wenst.

Ook mijn aanvraag voor login gegevens voor het Kadaster is nog in behandeling, dus ook via die weg kan ik je nog niet helpen.

Met vriendelijke groet,

[redacted] (RMT)

Specialist directie Beleid, sector Grond

(023) [redacted] (tevens mobiel)
[redacted]@noord-holland.nl

Postbus 3007 2001 DA Haarlem
Houtplein 33 2012 DE Haarlem

www.noord-holland.nl



Van: [redacted] [redacted] <[redacted]@noord-holland.nl>

Verzonden: dinsdag 15 september 2020 16:41

Aan: [redacted] [redacted] <[redacted]@noord-holland.nl>

Onderwerp: eigenaar gezocht

Beste [redacted]

We zijn bij RO bezig met een perceel in de Gemeente Gooise meren aan de Driftweg (kadastraal B 1351 Naarden), zie ook de bijlage. We willen graag weten wie de eigenaar is om het te beoordelen. Kan ik daarvoor bij jou terecht?

Met vriendelijke groet,

[redacted] [redacted]
adviseur RO

Provincie Noord-Holland, Directie Beleid, sector Ruimtelijke Inrichting
T (06) [redacted]
Houtplein 33 2012 DE Haarlem

www.noord-holland.nl



Van: [REDACTED]
Verzonden: vrijdag 25 september 2020 16:06
Aan: [REDACTED]
Onderwerp: Driftweg

Ha [REDACTED]

Zie hieronder uit de notulen van PS van 14/09. Er hoeft geen diep dossieronderzoek plaats te vinden, maar mochten er nog vreemde zaken naar voren komen, laat graag weten. Dan kunnen we bekijken of dat richting PS gecommuniceerd moet worden of niet.

- 1250 Gedeputeerde **LOGGEN**: Voorzitter, wanneer zijn deze overleg de bedoeling om u te grieven met onze antwoorden op uw sch getracht zo dicht mogelijk bij de inhoud van de vraag te blijve
- 1255 Wanneer is er overleg geweest en hoe lang loopt het traject al? ontwikkelaar vond plaats op 20 en 31 augustus 2020 en telefo
- 1260 7 augustus en 2 september 2020 en er is geen gezamenlijk ov ontwikkelaar, provincie en gemeente. In de telefoongesprekke ontwikkelaar is enkel ingegaan op het proces en de procedure niet geweest op NNN-restricties want er is niet inhoudelijk ov hebben geen inhoudelijke reactie kunnen geven op het plan er ook nooit als wij geen concrete vraag krijgen, dan wijzen wij o bouwvak is inderdaad aangewezen als NNN, dit is niet gebruik doorgaans om bebouwing heen getrokken en de begrenzing is toezeggingen gedaan aan de ontwikkelaar over de herbegrenz wooneenheden is geen kleinschalige ontwikkeling.

Groet,

[REDACTED]
 Bestuursadviseur gedeputeerde Cees Loggen
 Portefeuille Ruimtelijke Ordening, Wonen en Water

T (023) [REDACTED]
 M (06) [REDACTED]
 Houtplein 33 2012 DE Haarlem

www.noord-holland.nl
[\[REDACTED\]@noord-holland.nl](mailto:[REDACTED]@noord-holland.nl)

[redacted] [redacted]

Van: [redacted] [redacted]
Verzonden: maandag 28 september 2020 16:36
Aan: [redacted] [redacted] [redacted] [redacted]
CC: [redacted] [redacted]
Onderwerp: RE: periodieke rapportage Ruimte - Driftweg Naarden
Bijlagen: RE: conceptmail Driftweg

Zie bijlage voor gemaakte afspraken met [redacted] Behandelend ambtenaren zitten bij VTH, waar zij jouw mail naartoe zou sturen.

Groeten,
[redacted]

Van: [redacted] [redacted] <[redacted]@noord-holland.nl>
Verzonden: maandag 28 september 2020 16:31
Aan: [redacted] [redacted] <[redacted]@noord-holland.nl>; [redacted] [redacted] <[redacted]@noord-holland.nl>
CC: [redacted] [redacted] <[redacted]@noord-holland.nl>
Onderwerp: RE: periodieke rapportage Ruimte - Driftweg Naarden

Mmm. [redacted] zei dat ze niet de behandelend ambtenaar was. Weet jij wie wel.

[redacted] krijgt die mail natuurlijk.

Met vriendelijke groet,

[redacted] [redacted]
adviseur RO

Provincie Noord-Holland, Directie Beleid, sector Ruimtelijke Inrichting
T (06) [redacted]
Houtplein 33 2012 DE Haarlem

www.noord-holland.nl



Van: [redacted] [redacted] <[redacted]@noord-holland.nl>
Verzonden: maandag 28 september 2020 16:16
Aan: [redacted] [redacted] <[redacted]@noord-holland.nl>; [redacted] [redacted] <[redacted]@noord-holland.nl>
CC: [redacted] [redacted] <[redacted]@noord-holland.nl>
Onderwerp: RE: periodieke rapportage Ruimte - Driftweg Naarden

Hoi [redacted]

Dit lijkt me 11.1. Wob

11.1. Wob Ik denk dat we
11.1. Wob Misschien goed
als 11.1. Wob

Groeten,
[redacted]

Van: [redacted] <[redacted]@noord-holland.nl>

Verzonden: maandag 28 september 2020 16:00

Aan: [redacted] <[redacted]@noord-holland.nl>

CC: [redacted] <[redacted]@noord-holland.nl>; [redacted] <[redacted]@noord-holland.nl>

Onderwerp: RE: periodieke rapportage Ruimte - Driftweg Naarden

Hoi [redacted]
Mw. [redacted] verwijst me door naar het PRO van morgen. Het staat op de agenda begrijp ik. Kunnen jullie dan het oppakken?

Met vriendelijke groet,

[redacted]
adviseur RO

Provincie Noord-Holland, Directie Beleid, sector Ruimtelijke Inrichting
T (06) [redacted]
Houtplein 33 2012 DE Haarlem

www.noord-holland.nl



Van: [redacted] <[redacted]@noord-holland.nl>

Verzonden: maandag 28 september 2020 15:18

Aan: [redacted] <[redacted]@noord-holland.nl>

CC: [redacted] <[redacted]@noord-holland.nl>

Onderwerp: RE: periodieke rapportage Ruimte - Driftweg Naarden

Hoi [redacted], zou je nog een belletje willen doen naar de gemeente voor een update van de stavaza? Dan kunnen we dat meenemen richting Cees Loggen.

Met vriendelijke groet,

[redacted]
Strategisch beleidsadviseur en plv. sectormanager Ruimtelijke Ontwikkeling

T (023) [redacted]
M (06) [redacted]
Houtplein 33 2012 DE Haarlem

www.noord-holland.nl

██████████@noord-holland.nl



Van: ██████████ <██████████@noord-holland.nl>
Verzonden: maandag 28 september 2020 15:11
Aan: ██████████ <██████████@noord-holland.nl>; ██████████ <██████████@noord-holland.nl>
CC: ██████████ <██████████@noord-holland.nl>; ██████████ <██████████@noord-holland.nl>
Onderwerp: RE: periodieke rapportage Ruimte - Driftweg Naarden

Nee, ik heb verder niks meer gehoord over de Driftweg.

Met vriendelijke groet,

██████████
adviseur RO

Provincie Noord-Holland, Directie Beleid, sector Ruimtelijke Inrichting
T (06) ██████████
Houtplein 33 2012 DE Haarlem

www.noord-holland.nl



Van: ██████████ <██████████@noord-holland.nl>
Verzonden: maandag 28 september 2020 13:58
Aan: ██████████ <██████████@noord-holland.nl>
CC: ██████████ <██████████@noord-holland.nl>; ██████████ <██████████@noord-holland.nl>; ██████████ <██████████@noord-holland.nl>
Onderwerp: RE: periodieke rapportage Ruimte - Driftweg Naarden

Hoi ██████████

In de laatste versie die ik heb ingestuurd staat het volgende:

Gooise Meren	Aanvraag omgevingsvergunning voor woningbouwproject Driftweg in Naarden	Initiatiefnemer wil een appartementengebouw realiseren van ~30 meter hoog in landelijk gebied, waar momenteel geen bebouwing is. De mogelijkheden in het bestemmingsplan zijn ruim, maar de provincie is van mening dat de aanvraag	Een dergelijke ontwikkeling is vanuit ruimtelijke kwaliteit niet wenselijk. Ook is geen rekening gehouden met een toegangsweg die onvermijdelijk door NNN moet.	De provincie is in overleg met de gemeente Gooise Meren om provinciale belangen te behartigen, en ervoor te zorgen dat de vergunning
--------------	-------------------------------------------------------------------------	---	---	---

		niet past. De initiatiefnemer heeft een tweede aanvraag ingediend. Weliswaar kleiner, maar nog steeds niet passend.	Bewoners hebben dit aangekaart bij de provincie, en de heer Klein van de ChristenUnie heeft statenvragen gesteld.	niet te gemakkelijk wordt toegekend.
--	--	---	---	--------------------------------------

Dit zijn de notulen over de beantwoording van de statenvragen, via [redacted] (cc):

- 1250 **Gedeputeerde LOGGEN:** Voorzitter, wanneer zijn deze overleg de bedoeling om u te grieven met onze antwoorden op uw sch getracht zo dicht mogelijk bij de inhoud van de vraag te blijve Wanneer is er overleg geweest en hoe lang loopt het traject al? ontwikkelaar vond plaats op 20 en 31 augustus 2020 en telefo
- 1255 7 augustus en 2 september 2020 en er is geen gezamenlijk ov ontwikkelaar, provincie en gemeente. In de telefoongesprekke ontwikkelaar is enkel ingegaan op het proces en de procedure niet gewezen op NNN-restricties want er is niet inhoudelijk ov hebben geen inhoudelijke reactie kunnen geven op het plan er
- 1260 ook nooit als wij geen concrete vraag krijgen, dan wijzen wij o bouwvak is inderdaad aangewezen als NNN, dit is niet gebruik doorgaans om bebouwing heen getrokken en de begrenzing is toezeggingen gedaan aan de ontwikkelaar over de herbegrenz wooneenheden is geen kleinschalige ontwikkeling.

Status is nu niet veel anders. [redacted] [redacted] heeft contact gezocht met de afdeling Vergunningen van de gemeente Goose Meren. Hierbij heeft hij aangegeven dat de eerste aanvraag in strijd is met de provinciale regelgeving, en de tweede aanvraag ook, en waarom. Hierbij is met nadruk verzocht dat de gemeente in de besluitvorming tijdig contact legt met de provincie. Voor een update weet [redacted] (cc) inmiddels misschien meer.

Groeten,
[redacted]

Van: [redacted] [redacted] [redacted] <[redacted]@noord-holland.nl>
Verzonden: maandag 28 september 2020 12:17
Aan: [redacted] [redacted] <[redacted]@noord-holland.nl>
CC: [redacted] [redacted] <[redacted]@noord-holland.nl>
Onderwerp: periodieke rapportage Ruimte - Driftweg Naarden

Vanochtend in de staf RO lichtte Cees Driftweg Naarden eruit. In de rapportage komt niet naar voren dat hierover ook statenvragen zijn gesteld en hoe daarmee wordt omgegaan. [redacted] schijnt je daarover ook benaderd te hebben. Zou je hierover nog iets over kunnen toelichten, om aan Cees te melden?

Met vriendelijke groet,

[redacted]

drs.ing. [redacted]

Beleidsadviseur strategische regionale ruimtelijke ontwikkeling Noord-Holland Zuid/MRA

Sector Ruimtelijke Ontwikkeling (RO)

T (023) [redacted] / 06 [redacted]

[redacted]@noord-holland.nl

Houtplein 33 2012 DE Haarlem

www.noord-holland.nl



[redacted] [redacted]
Van: [redacted] [redacted]
Verzonden: dinsdag 29 september 2020 17:14
Aan: [redacted] [redacted]
Onderwerp: RE: Bouwplannen Driftweg

We zullen zien. Het andere plan is ook slecht ;-)

Met vriendelijke groet,

[redacted] [redacted]
adviseur RO

Provincie Noord-Holland, Directie Beleid, sector Ruimtelijke Inrichting
T (06) [redacted]
Houtplein 33 2012 DE Haarlem

www.noord-holland.nl



Van: [redacted] [redacted] <[redacted]@noord-holland.nl>
Verzonden: dinsdag 29 september 2020 17:10
Aan: [redacted] [redacted] <[redacted]@noord-holland.nl>
CC: [redacted] [redacted] <[redacted]@noord-holland.nl>
Onderwerp: RE: Bouwplannen Driftweg

De gemeente gaat reageren op jouw mail, dus ook op ons idee dat het een uitgebreide procedure moet zijn. Ik begreep dat de initiatiefnemer deze/volgende week een gesprek heeft met de wethouder. Dat zal gaan over de inhoud van de aanvragen, welk voorstel de initiatiefnemer uiteindelijk gaat kiezen. De externe jurist die de gemeente ingeschakeld heeft, staat achter de gemeente dat dat eerste plan in ieder geval een uitgebreide procedure vereist.

Wordt vervolgd dus, maar de eerste aanvraag lijkt van de baan vanwege uitgebreide procedure / publieke weerstand etc.

Groeten,
[redacted]

Van: [redacted] [redacted] <[redacted]@noord-holland.nl>
Verzonden: dinsdag 29 september 2020 17:08
Aan: [redacted] [redacted] <[redacted]@noord-holland.nl>
Onderwerp: RE: Bouwplannen Driftweg

Hoi, het grote plan is van de baan begrijp ik. Het kleinere plan is er nog wel? En dan wel met een uitgebreide procedure hoop ik?

Met vriendelijke groet,

■■■■ ■■■■
adviseur RO

Provincie Noord-Holland, Directie Beleid, sector Ruimtelijke Inrichting
T (06) ■■■■
Houtplein 33 2012 DE Haarlem

www.noord-holland.nl



Van: ■■■■ ■■■■
Verzonden: maandag 28 september 2020 16:31
Aan: ■■■■ ■■■■ <■■■■@noord-holland.nl>
Onderwerp: FW: Bouwplannen Driftweg

tkn

Met vriendelijke groet,

■■■■ ■■■■
adviseur RO

Provincie Noord-Holland, Directie Beleid, sector Ruimtelijke Inrichting
T (06) ■■■■
Houtplein 33 2012 DE Haarlem

www.noord-holland.nl



Van: ■■■■ ■■■■
Verzonden: woensdag 16 september 2020 08:44
Aan: ■■■■ @goisemeren.nl
CC: ■■■■ ■■■■ <■■■■@noord-holland.nl>; ■■■■ ■■■■ <■■■■@noord-holland.nl>; ro-info <ro-info@noord-holland.nl>
Onderwerp: Bouwplannen Driftweg

Geachte mevrouw ■■■■

Op 15 september 2020 heeft u gesproken met mijn collega ■■■■ ■■■■ over de beide aanvragen om

Van: [redacted]
Verzonden: maandag 26 oktober 2020 16:39
Aan: [redacted]
CC: [redacted]
Onderwerp: RE: Vervolgafspraken GDO 29/09

Urgentie: Hoog

Beste [redacted]

Heb je inmiddels al gereageerd op de mail van [redacted] Het is belangrijk dat de provincie hierbij aangehaakt blijft.

Groeten,
[redacted]

Van: [redacted]
Verzonden: donderdag 15 oktober 2020 12:10
Aan: [redacted] <[redacted]@gooisemeren.nl>
Onderwerp: RE: Vervolgafspraken GDO 29/09

Hoi [redacted]

Bedankt voor het heldere verhaal. Wat betreft Driftweg, fijn als je mij zou willen meenemen in de cc.

Groeten,
[redacted]

Van: [redacted] <[redacted]@gooisemeren.nl>
Verzonden: donderdag 8 oktober 2020 15:13
Aan: [redacted] <[redacted]@noord-holland.nl>; [redacted]
<[redacted]@gooisemeren.nl>
CC: [redacted] <[redacted]@noord-holland.nl>; [redacted] <[redacted]@gooisemeren.nl>
Onderwerp: RE: Vervolgafspraken GDO 29/09

Hallo [redacted] En [redacted]

Situatie rond Naardermeer 17

Vooreerst moet worden opgemerkt dat de rol van de gemeente in deze beperkt is tot vergunningverlener voor de omgevingsvergunning tot het bouwen. Wij hebben geen grondpositie of dragen verantwoordelijkheid voor de ontstane situatie.

De kavel is in eigendom bij Natuurmonumenten en werd verhuurd aan de betreffende familie.

De woning is 3 jaar geleden getroffen door bliksem en tot de grond toe afgebrand net als het naastgelegen pand 13-15 (dat een rijksmonument is.)

De bewoners hebben toen in overleg met Natuurmonumenten gekozen om te gaan wonen in een stacaravan op de kavel. Alternatieve huisvesting is afgewezen door de bewoners.

De verzekeringskwestie heeft geruime tijd in beslag genomen, er moest bekeken of en hoe de woning kan worden terug gebouwd en het budget. Ook dat was een zaak van Natuurmonumenten.

Inmiddels is daar duidelijkheid over, echter de stikstofproblematiek speelt een grote rol gelet op de ligging van de kavel in relatie tot het Naardermeer.

Op 12 augustus 2020 is de omgevingsvergunning voor het (her) bouwen aangevraagd. De procedure loopt op dit moment nog. Welstand moet nog laatste details goedkeuren, dat overleg vindt plaats over 2 weken, na dat advies zouden we tot vergunningverlening kunnen over gaan. Echter er is een Wnb vergunning nodig van de omgevingsdienst en daar wachten we op. Dat is een zaak van de provincie (lees: omgevingsdienst)

Mocht je nog echt inhoudelijke vragen hebben, kun je contact opnemen met [redacted] zij is de casemanager en ik heb haar voor dit onderwerp in de cc meegenomen. En anders bij mij natuurlijk.

Naarderbos: ik plan even een overleg in met de opsteller van het bestemmingsplan. Dat praat denk ik even makkelijker.

Driftweg: ik reageer volgende week op de mail van [redacted] en zal dat met [redacted] kortsluiten

Bor-gronden ivm BBG stuur ik in een separate mail toe. De status en de inhoud van het project en hoe we kunnen komen tot een aanpassing van de prv daar voor de noodzakelijke woningbouw.

Groet [redacted]

Van: [redacted] <[redacted]@noord-holland.nl>

Verzonden: maandag 5 oktober 2020 12:06

Aan: [redacted] <[redacted]@gooisemeren.nl>; [redacted] <[redacted]@gooisemeren.nl>

CC: [redacted] <[redacted]@noord-holland.nl>

Onderwerp: Vervolgafspraken GDO 29/09

Hoi [redacted]

Naar aanleiding van het GDO op 29 september hierbij een lijstje met vervolgafspraken die gemaakt zijn.

- Ik heb inmiddels een voorstel gedaan voor een aantal PRO-overleggen (voorheen GDO), 1x per kwartaal. Zie bijlage voor verdere uitleg over de overstap van GDO naar PRO-overleggen. Fijn als jullie de uitnodigingen (indien van toepassing) kunnen doorsturen naar [redacted] en evt. andere collega's.
- **Naardermeer 17:** [redacted] levert contactgegevens van de behandelend ambtenaar voor deze casus. Fijn als de gemeente Goose Meren de provincie op de hoogte houdt over de voortgang van de vergunningverlening.
- **Naarderbos:** [redacted] levert gegevens aan over de plannen in dit gebied. Op die manier kan de provincie beoordelen of hier een direct belang speelt. Dit om te voorkomen dat het proces onnodig vertraging oploopt, of dat plannen worden ontwikkeld die o.b.v. de provinciale regelgeving niet haalbaar zijn.
- **Driftweg:** In een mail van [redacted] aan [redacted] staat uiteengezet hoe de provincie aankijkt tegen de huidige aanvragen omgevingsvergunning en wat de provinciale belangen zijn. Met [redacted] is afgesproken dat [redacted] ([redacted] is vertrokken bij de provincie) in contact wordt gebracht met de behandelend ambtenaren. Op deze manier kan [redacted] de mail toelichten en kan regelmatig contact worden gehouden over de casus, die aandacht heeft van PS en GS.

Fijn als jullie [redacted] en mij op de hoogte kunnen houden over de gemaakte afspraken.

Met vriendelijke groet,

[Redacted]

Beleidsadviseur Gooi & Vechtstreek

Directie Beleid

Sector Ruimtelijke Ontwikkeling

T (023) [Redacted] (06) [Redacted]


M [Redacted] [@noord-holland.nl](mailto:[Redacted]@noord-holland.nl)

www.noord-holland.nl


Houtplein 33 2012 DE Haarlem



Aan dit bericht en eventuele bijlagen kunnen geen rechten worden ontleend. Het Provinciaal Bestuur van Noord-Holland.

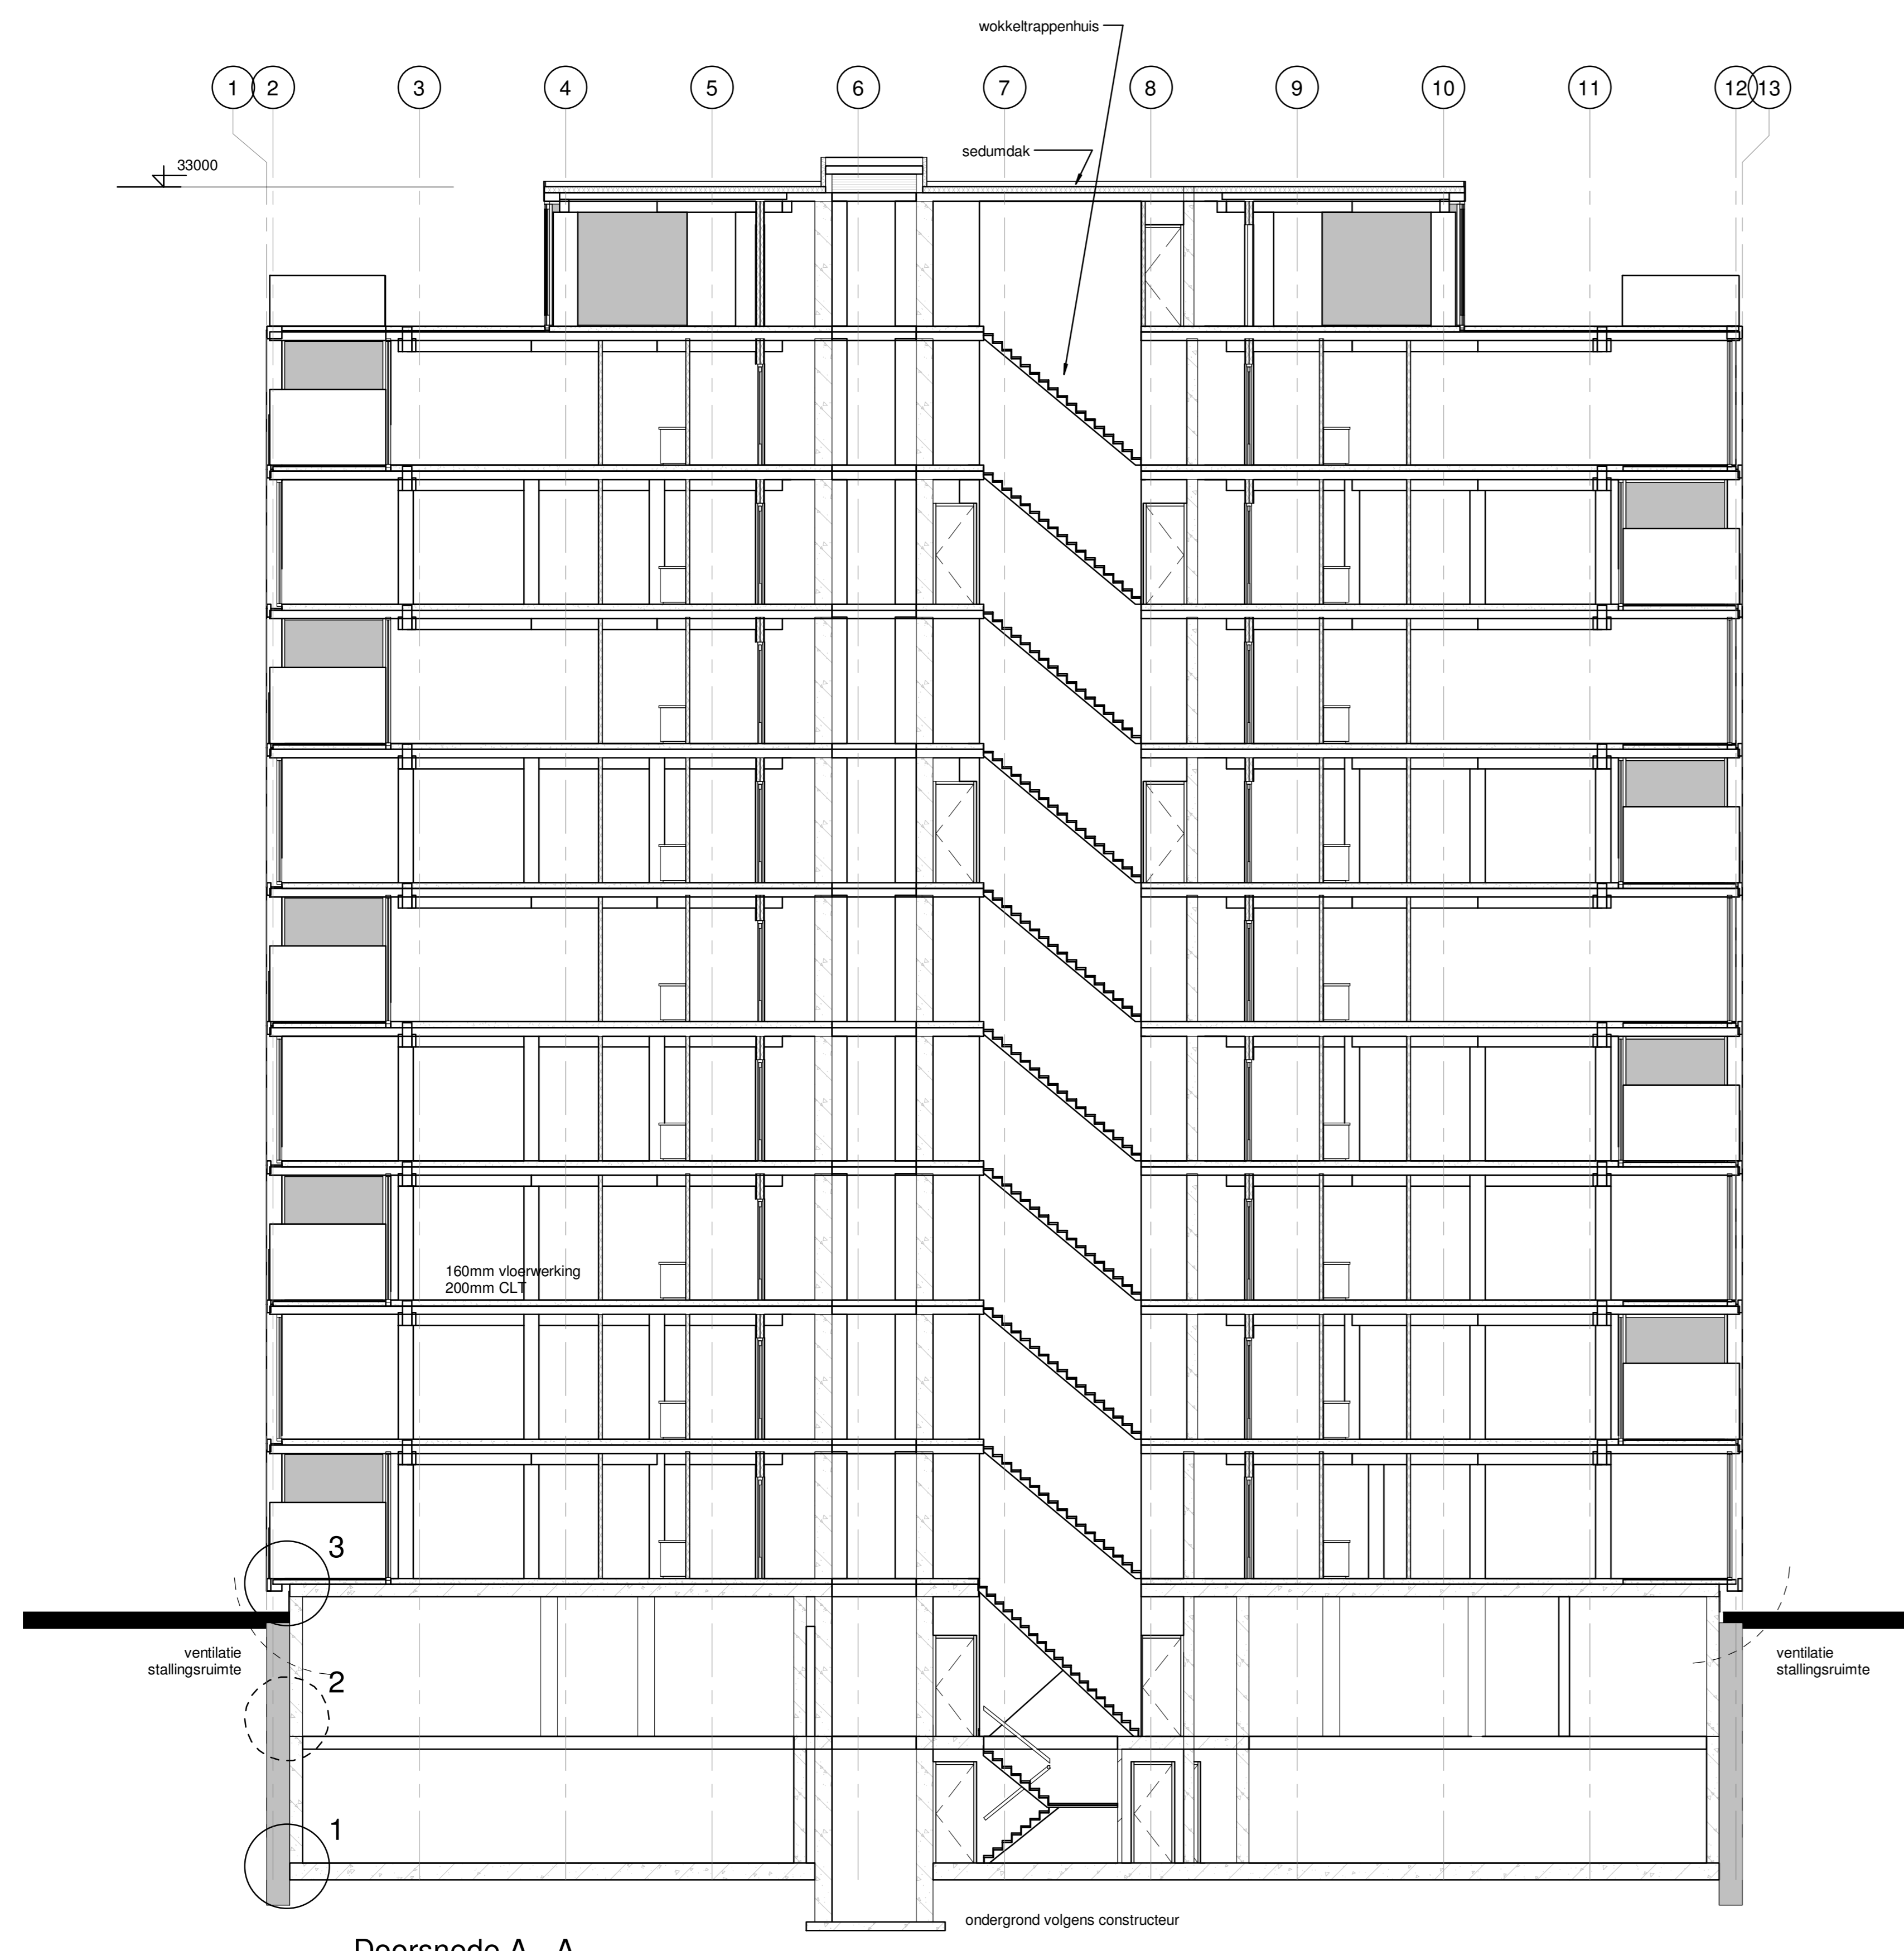


Doorsnede A - A

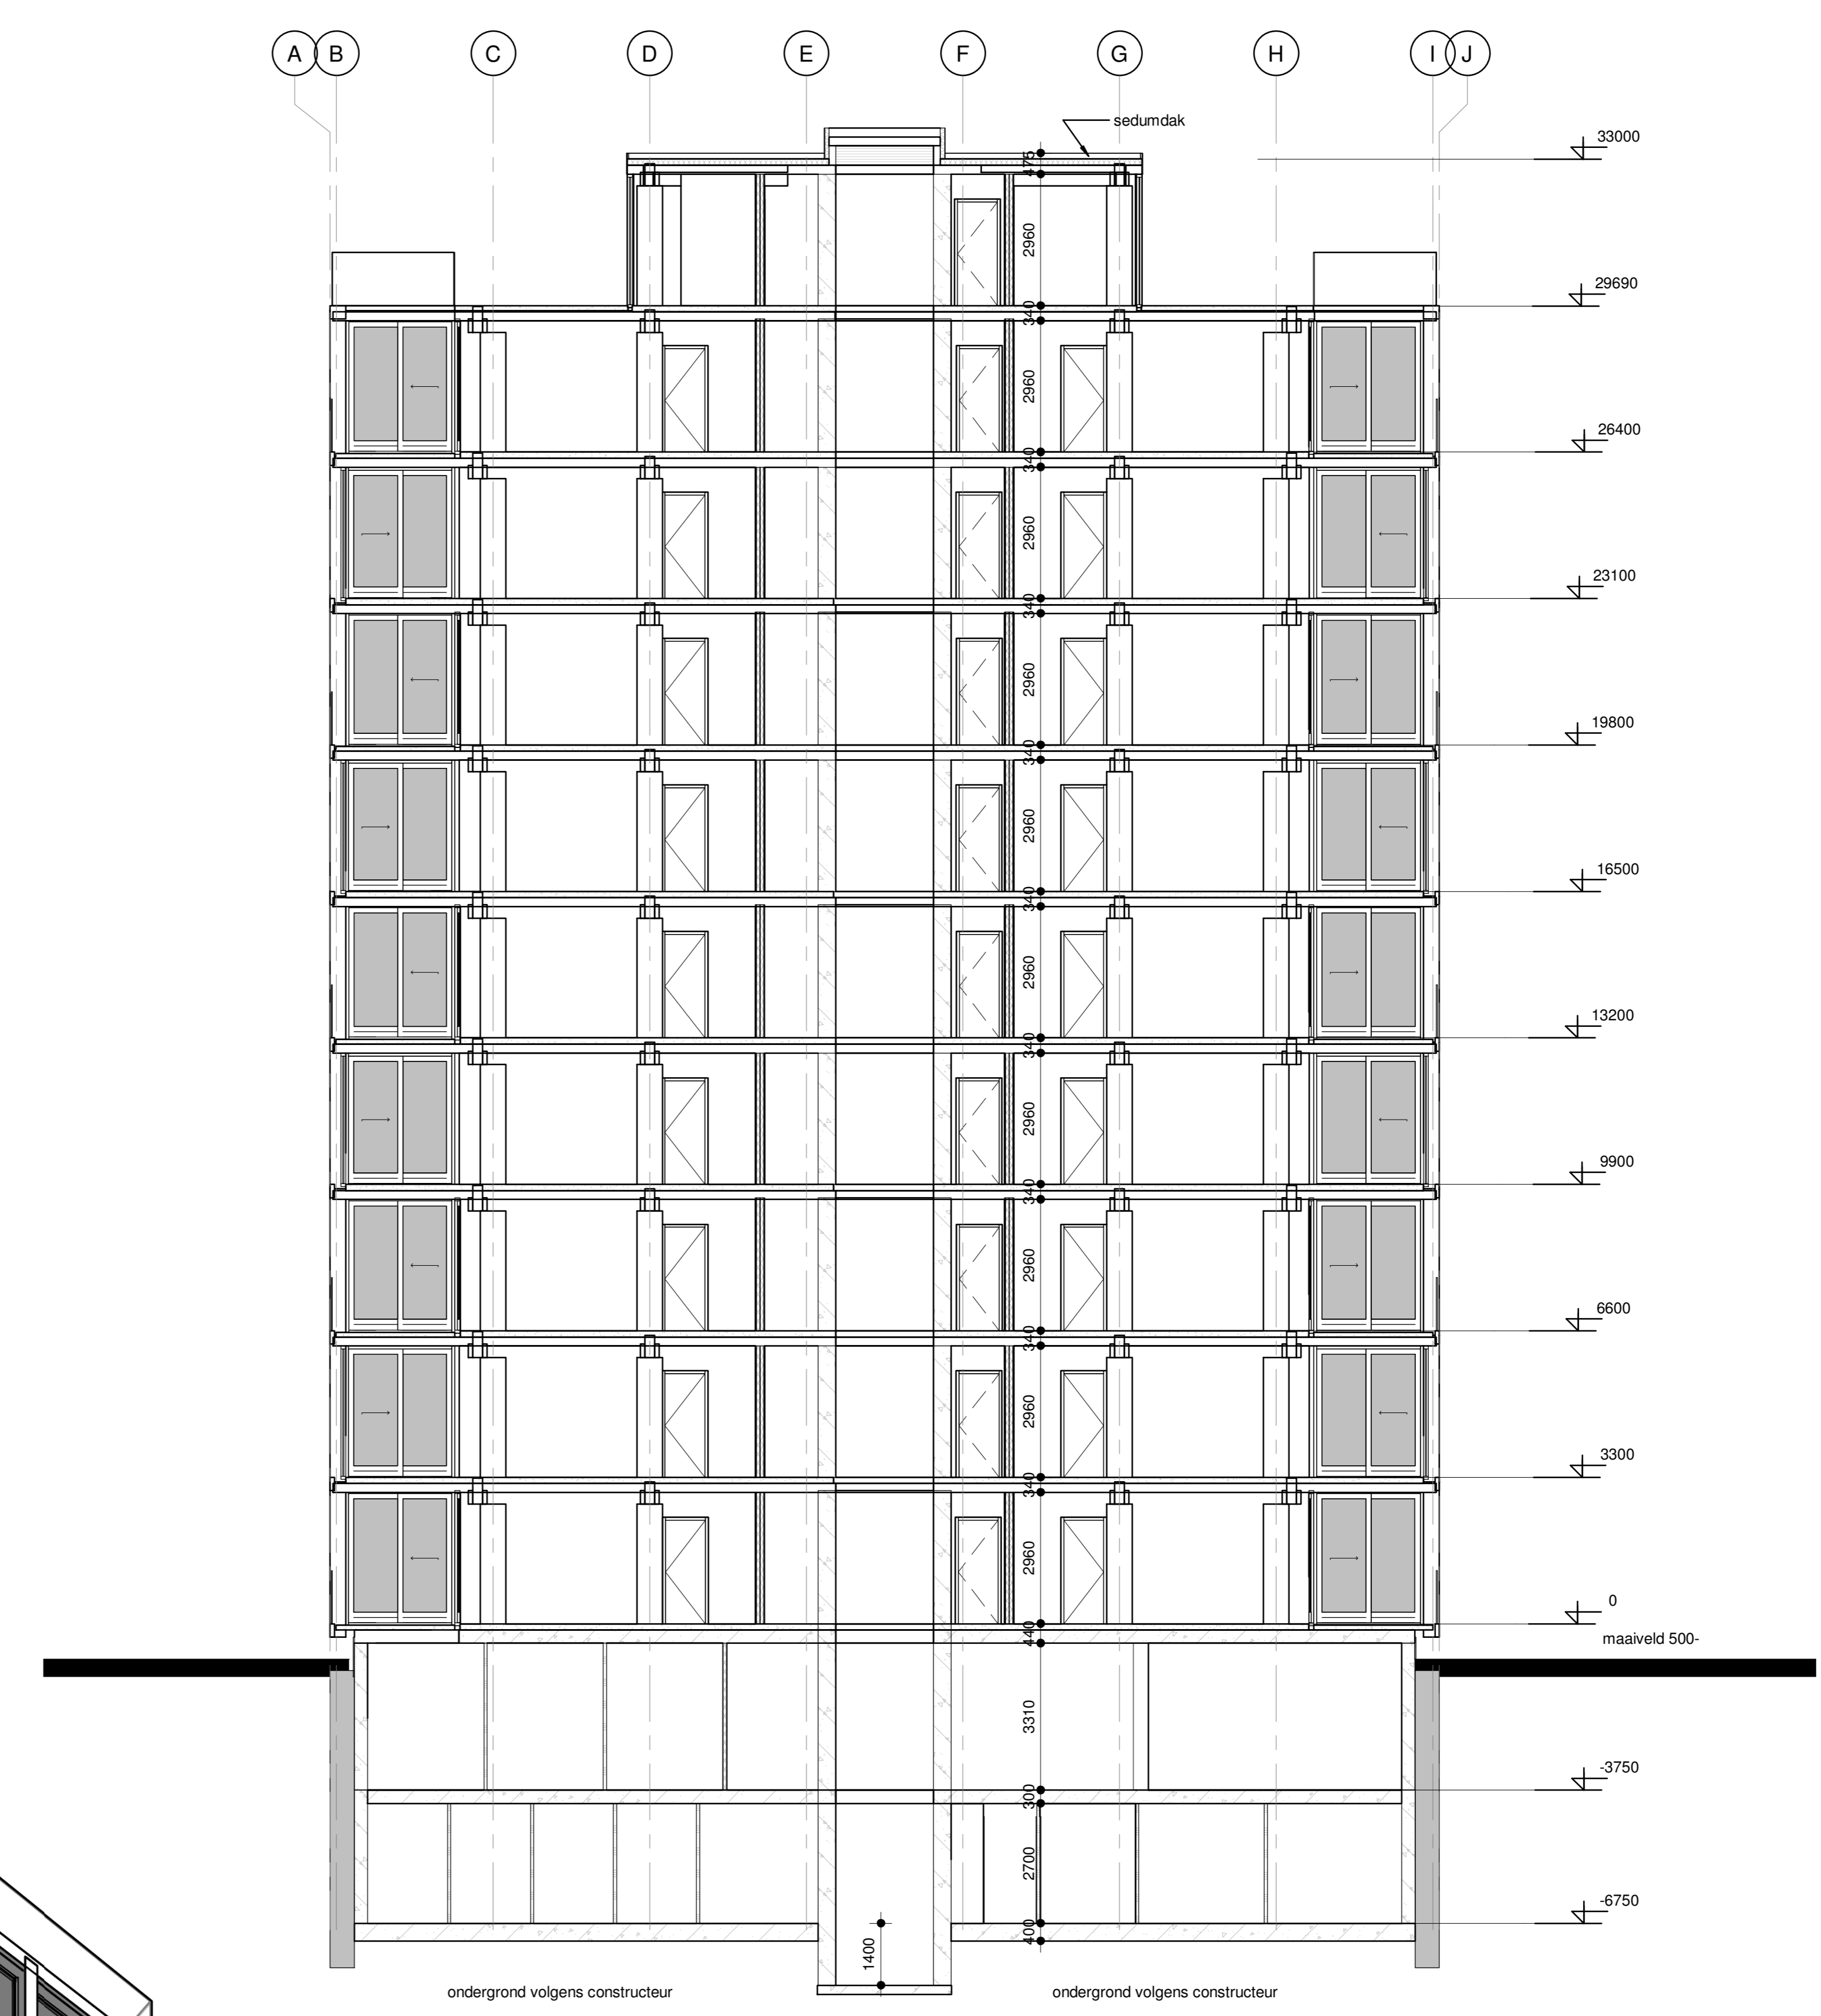

Doorsnede B - B




opdrachtgever:	onderwerp:
Bouwaanvraag	Doorsneden
tek. nr.:	B4
schaal:	1:100
formaat:	840x1000
getekend:	EV
datum:	01-07-2020
getekend:	
werk nr.:	20GN3

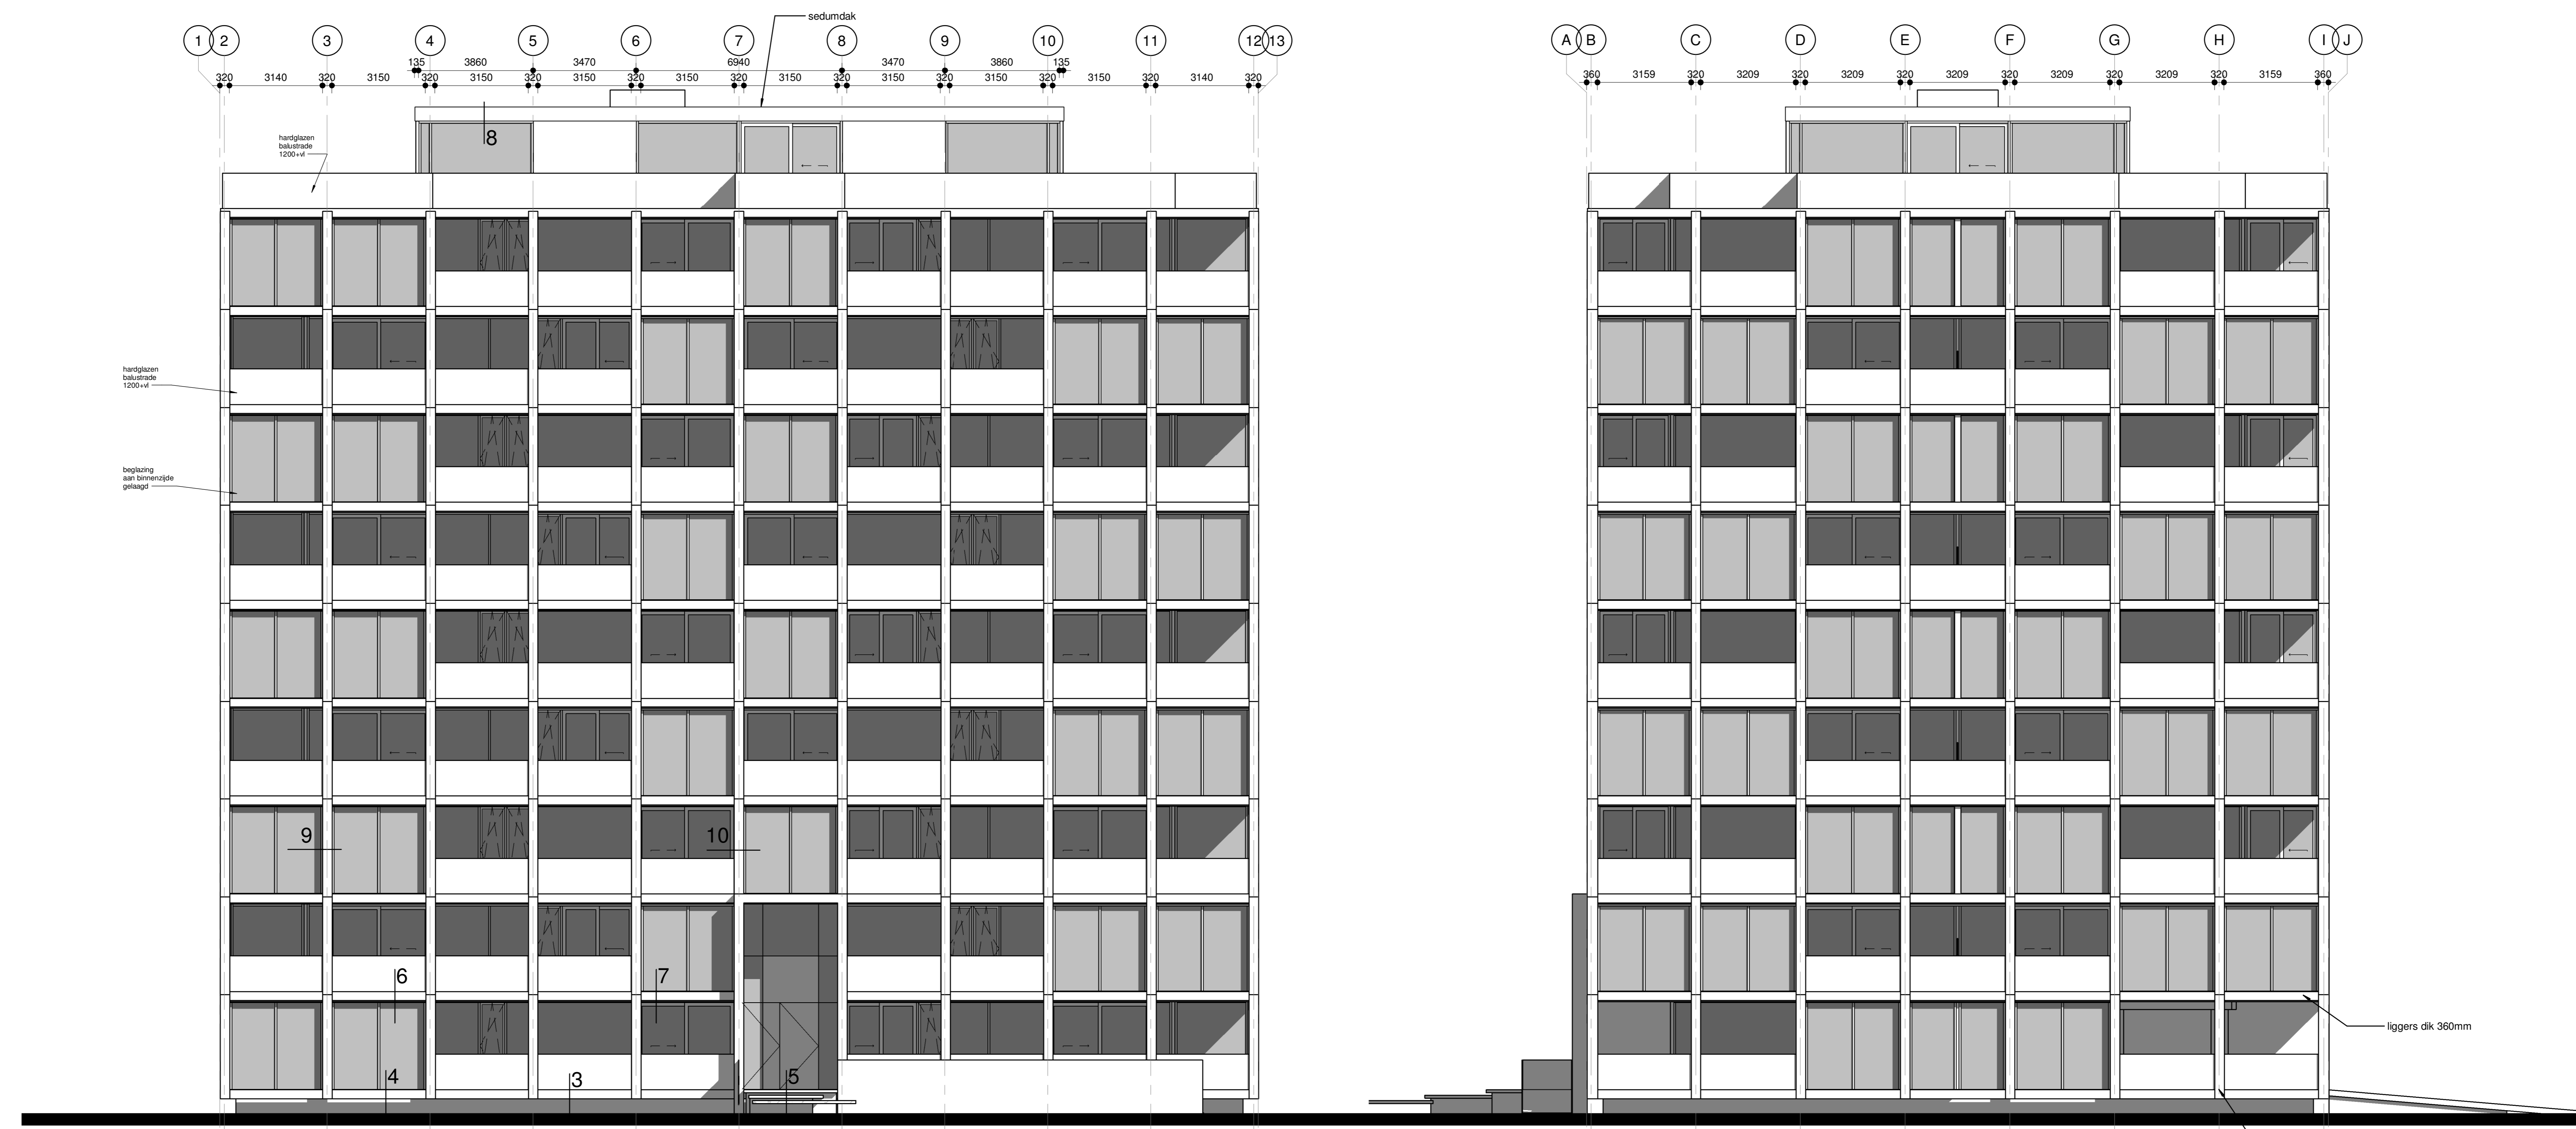


Vooranzicht

Rechter zijanzicht

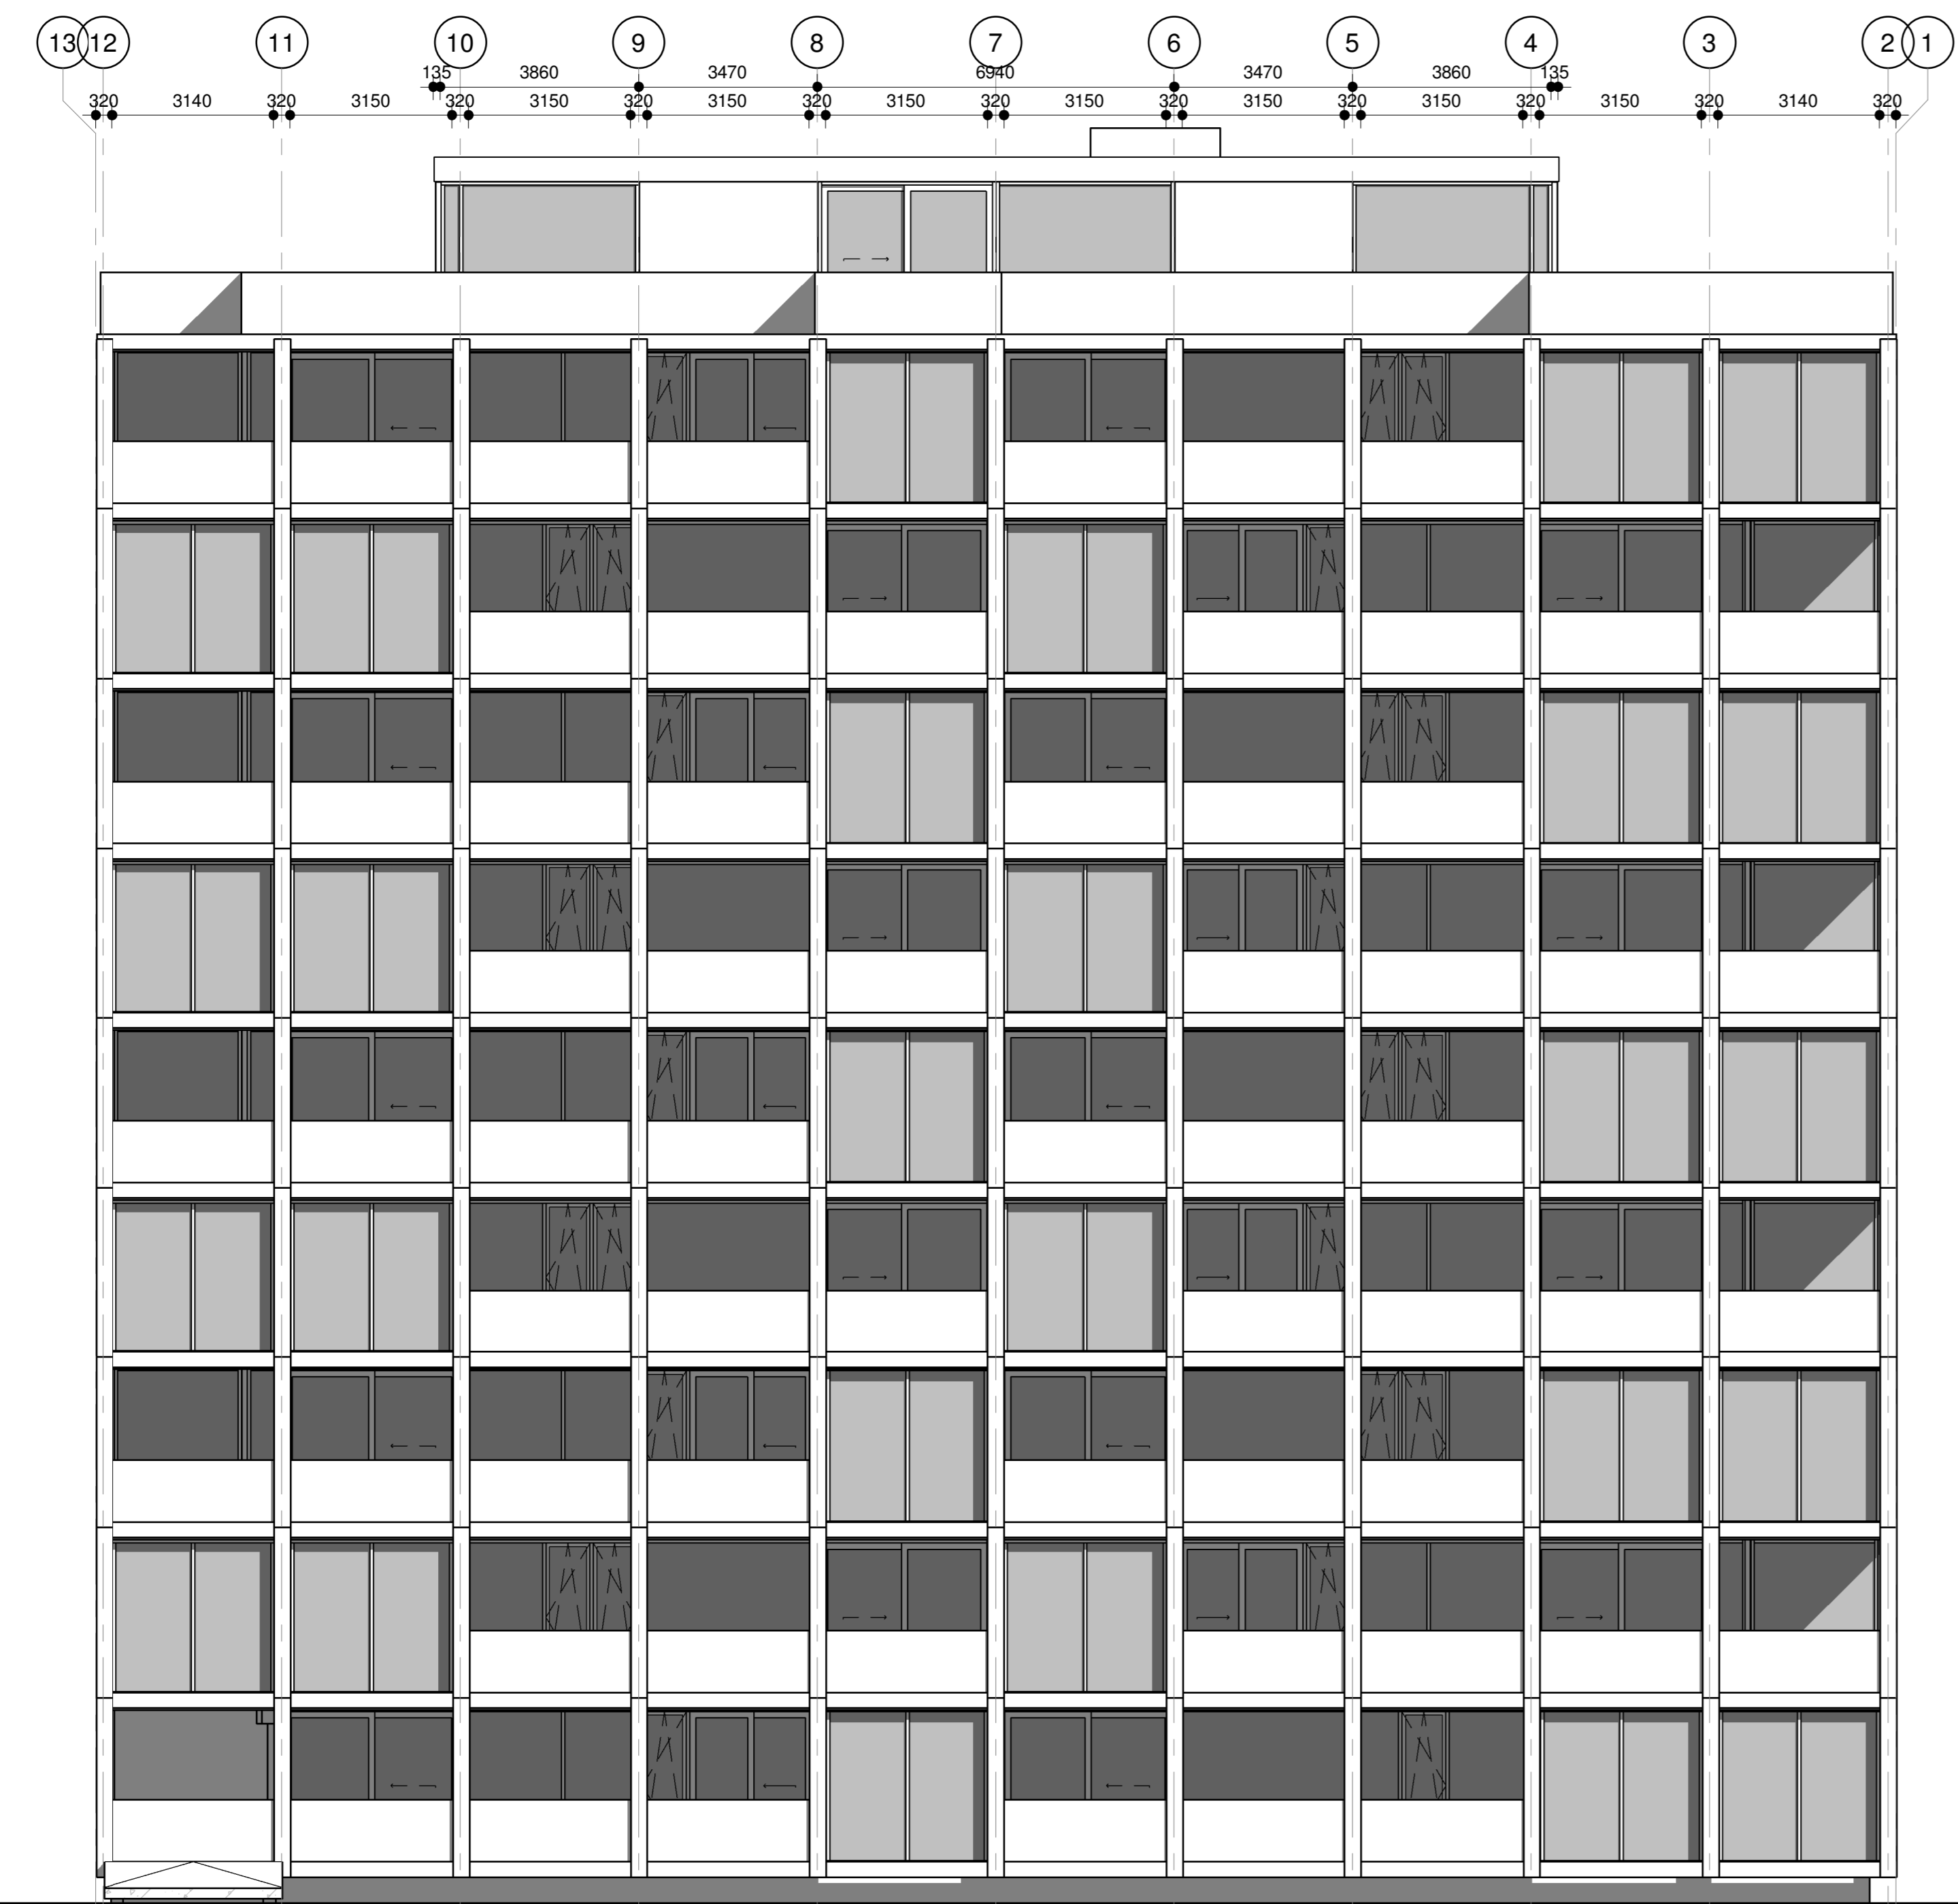

Achteraanzicht

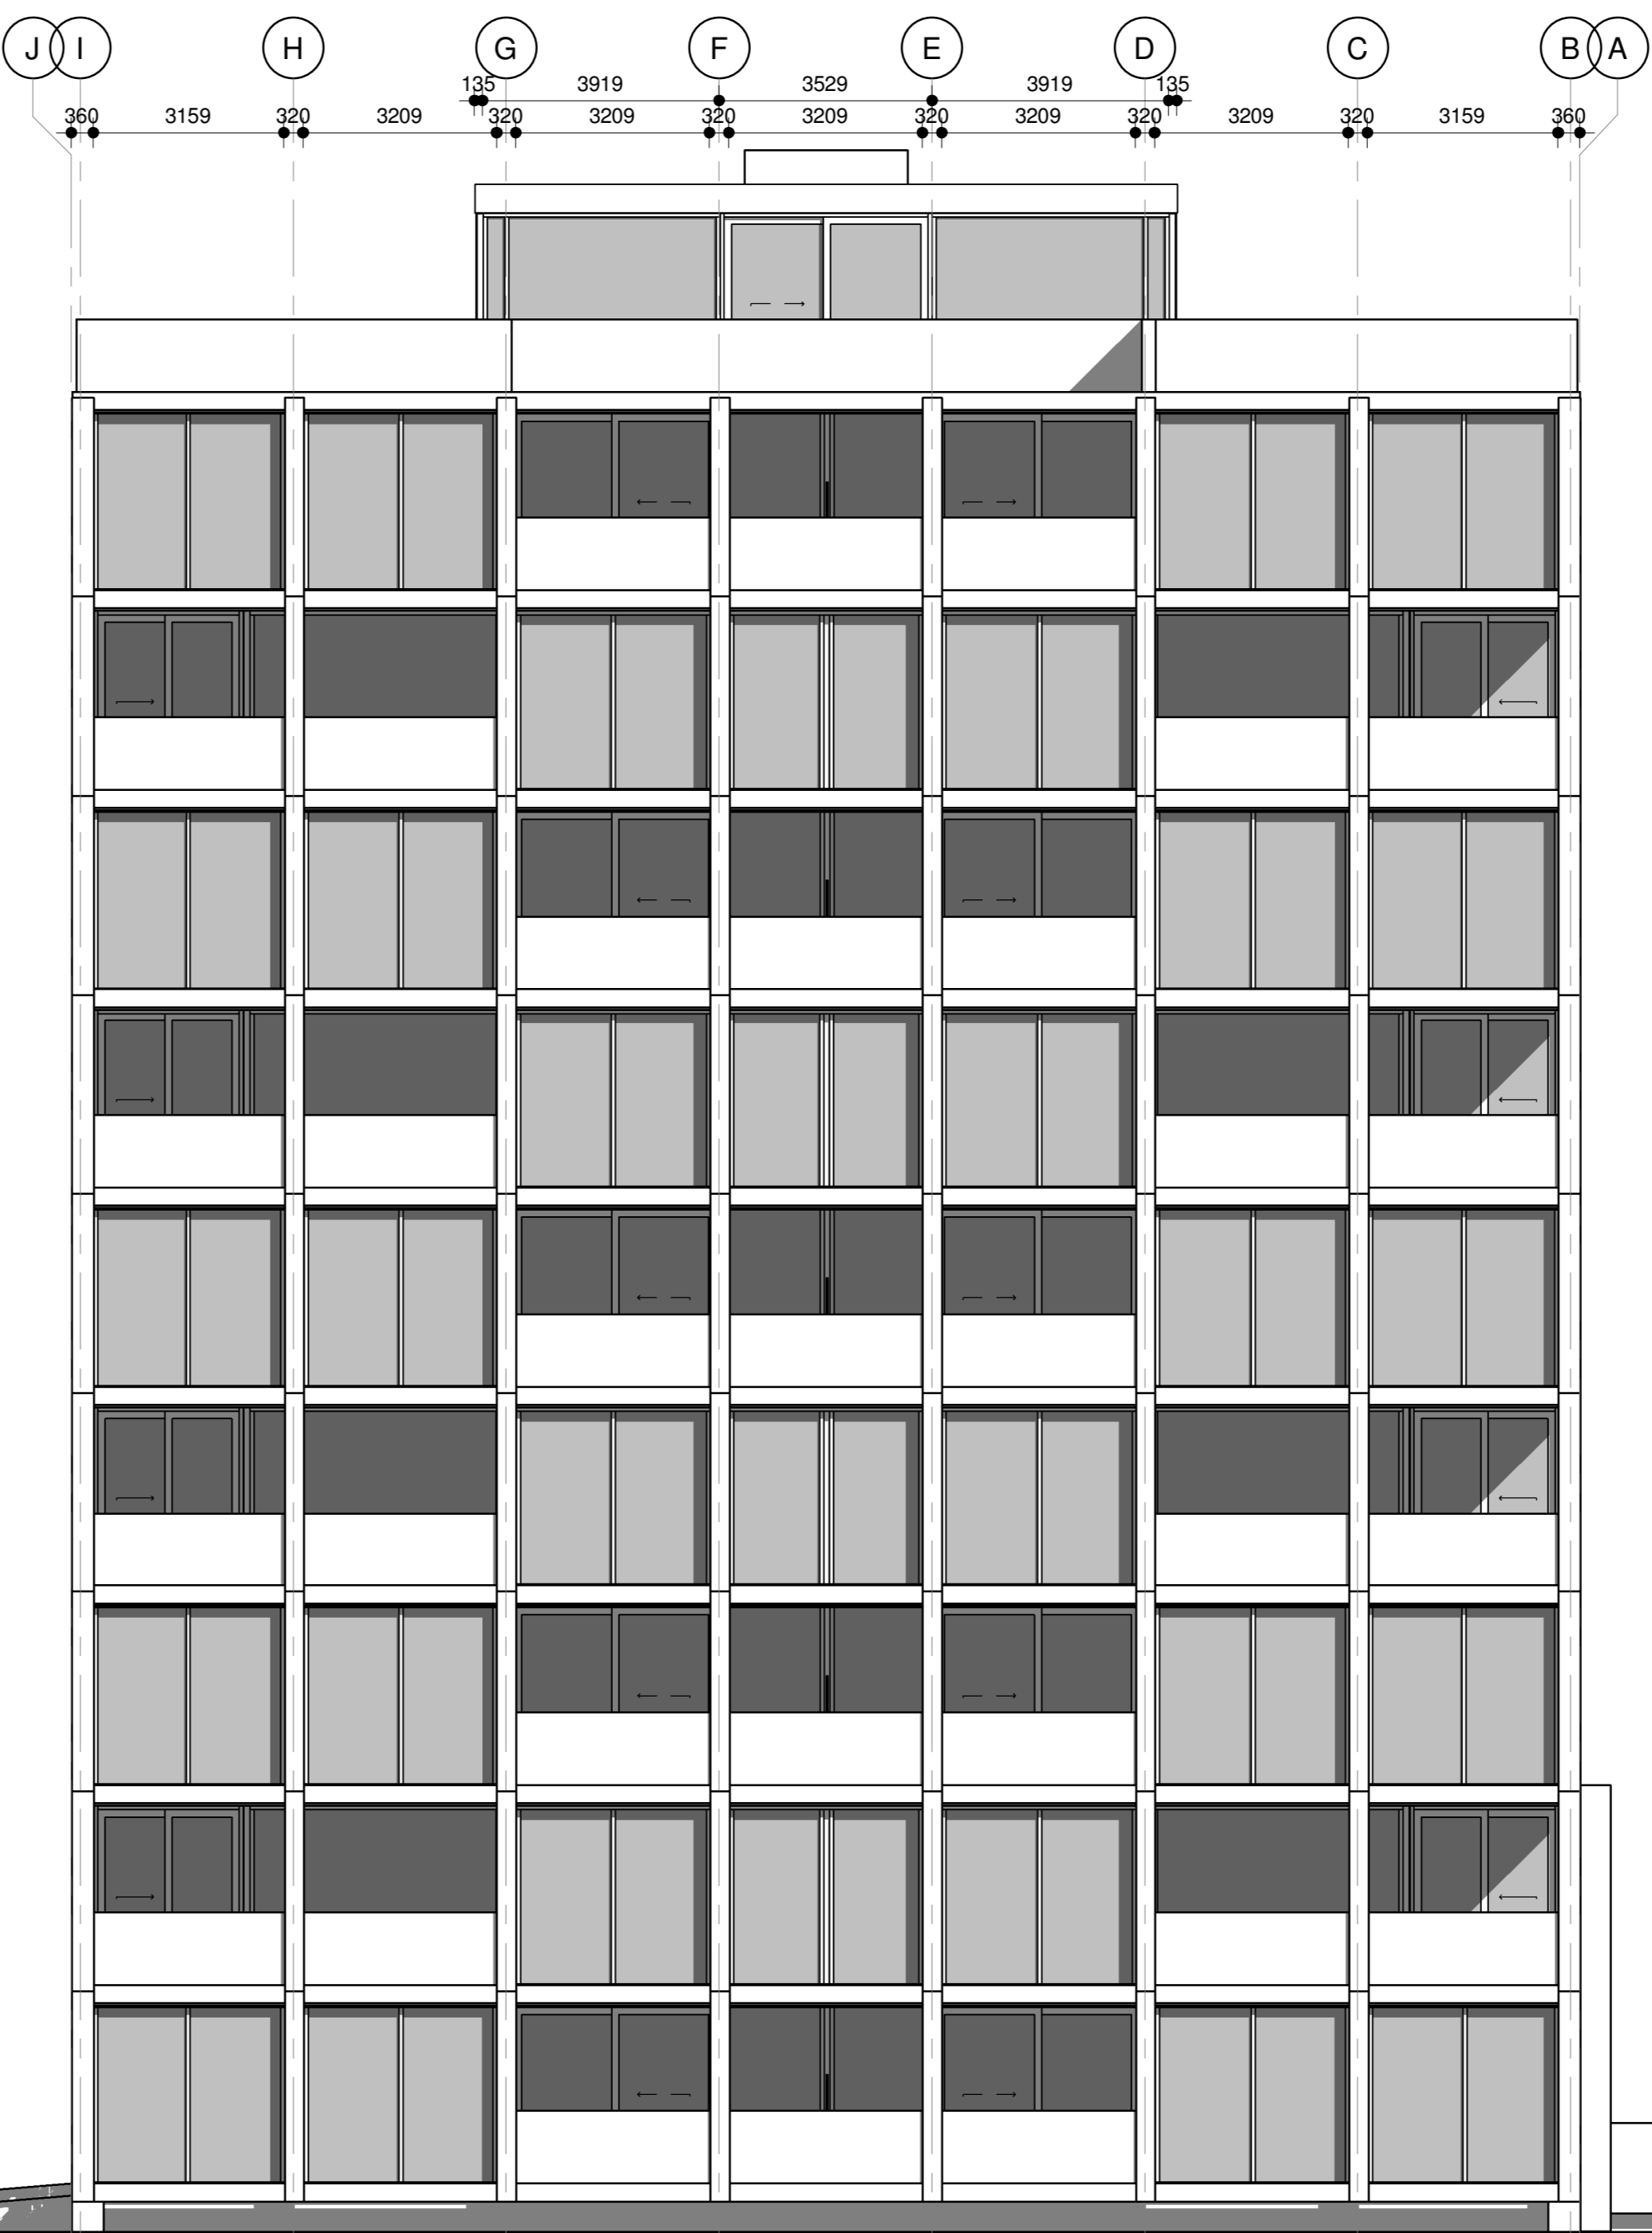

Linker zijanzicht

Kleur- en Materiaalstaat

onderdeel	materiaal	kleur
constructie	hout	natuurl
kozijnen	hout	natuurl
ramen	hout	natuurl
deuren	hout	natuurl
dakbedekking	bitumen	zwart
plint	kantplank	zwart
balkustrade	hardglas	blank
entreepartij	hout	natuurl
	of	neolith
		wit

Kleur entreepartij in overleg met welstandscommissie

opdrachtgever:

Bouwaanvraag

onderwerp: Gevels

tek. nr.: B3

schaal: 1:100


formaat: 840x1000

getekend: EV


datum: 01-07-2020

getoetst:


werk nr.: 20GN3

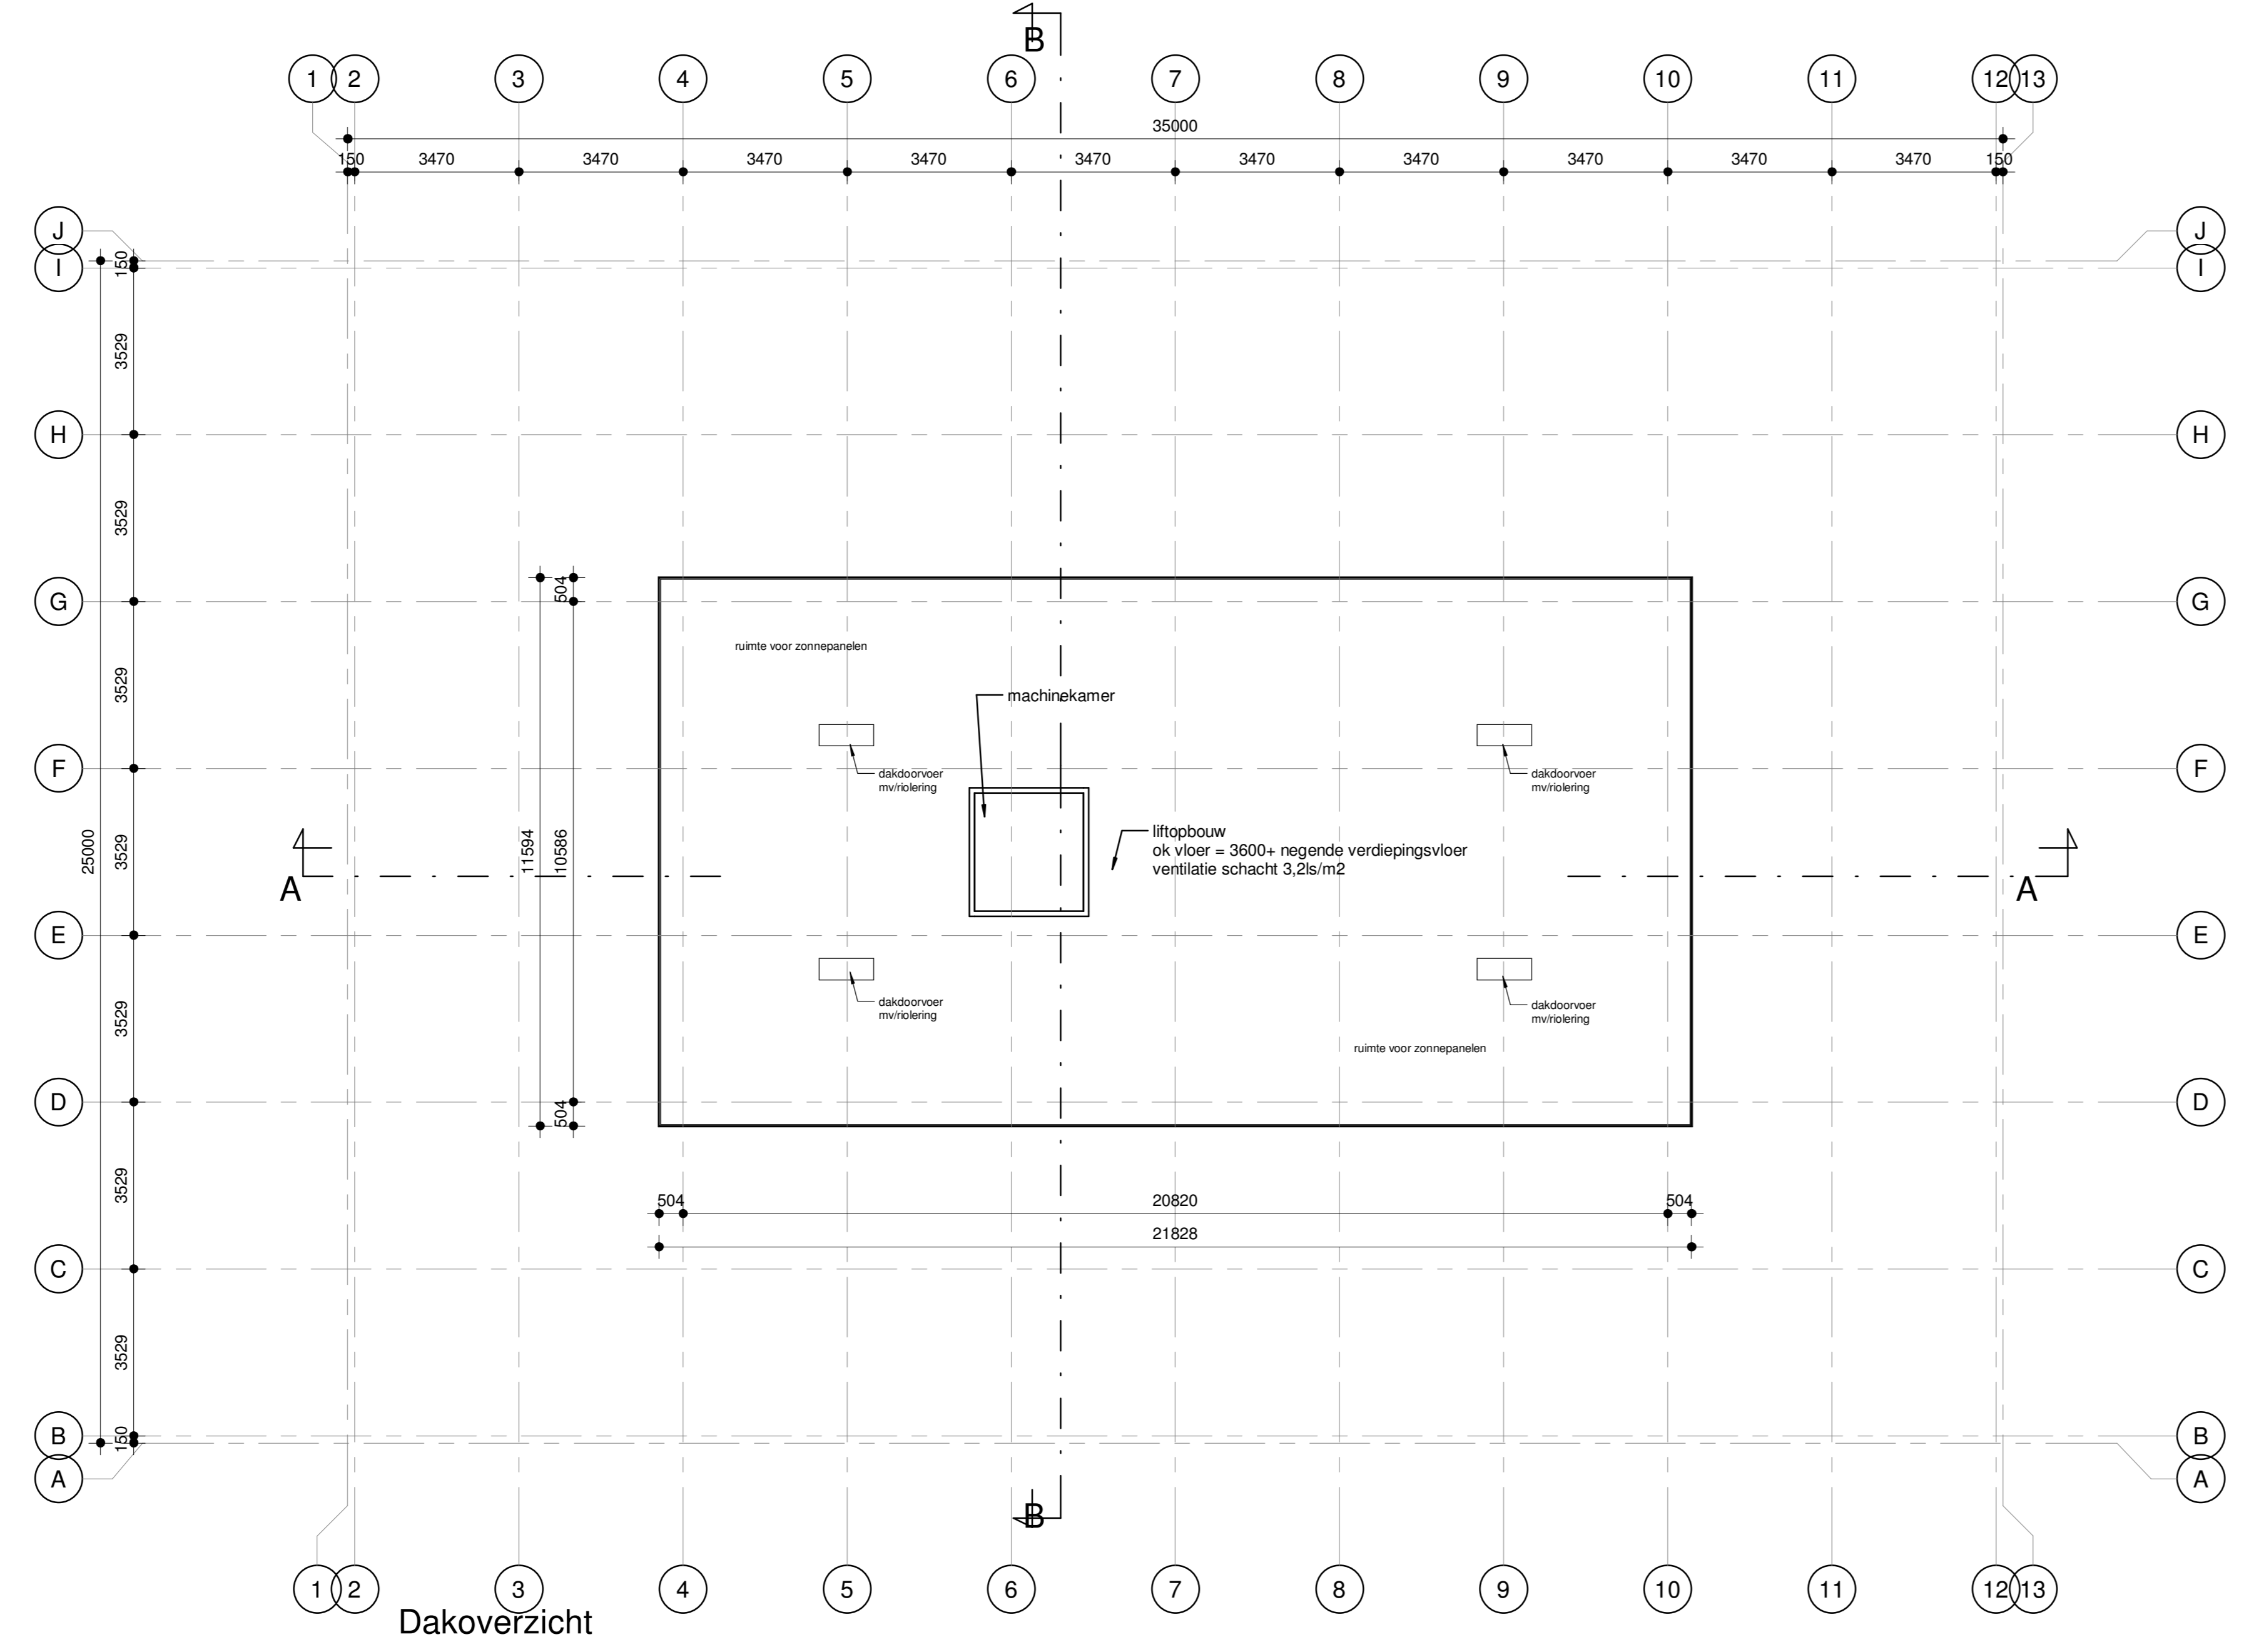

Dakoverzicht

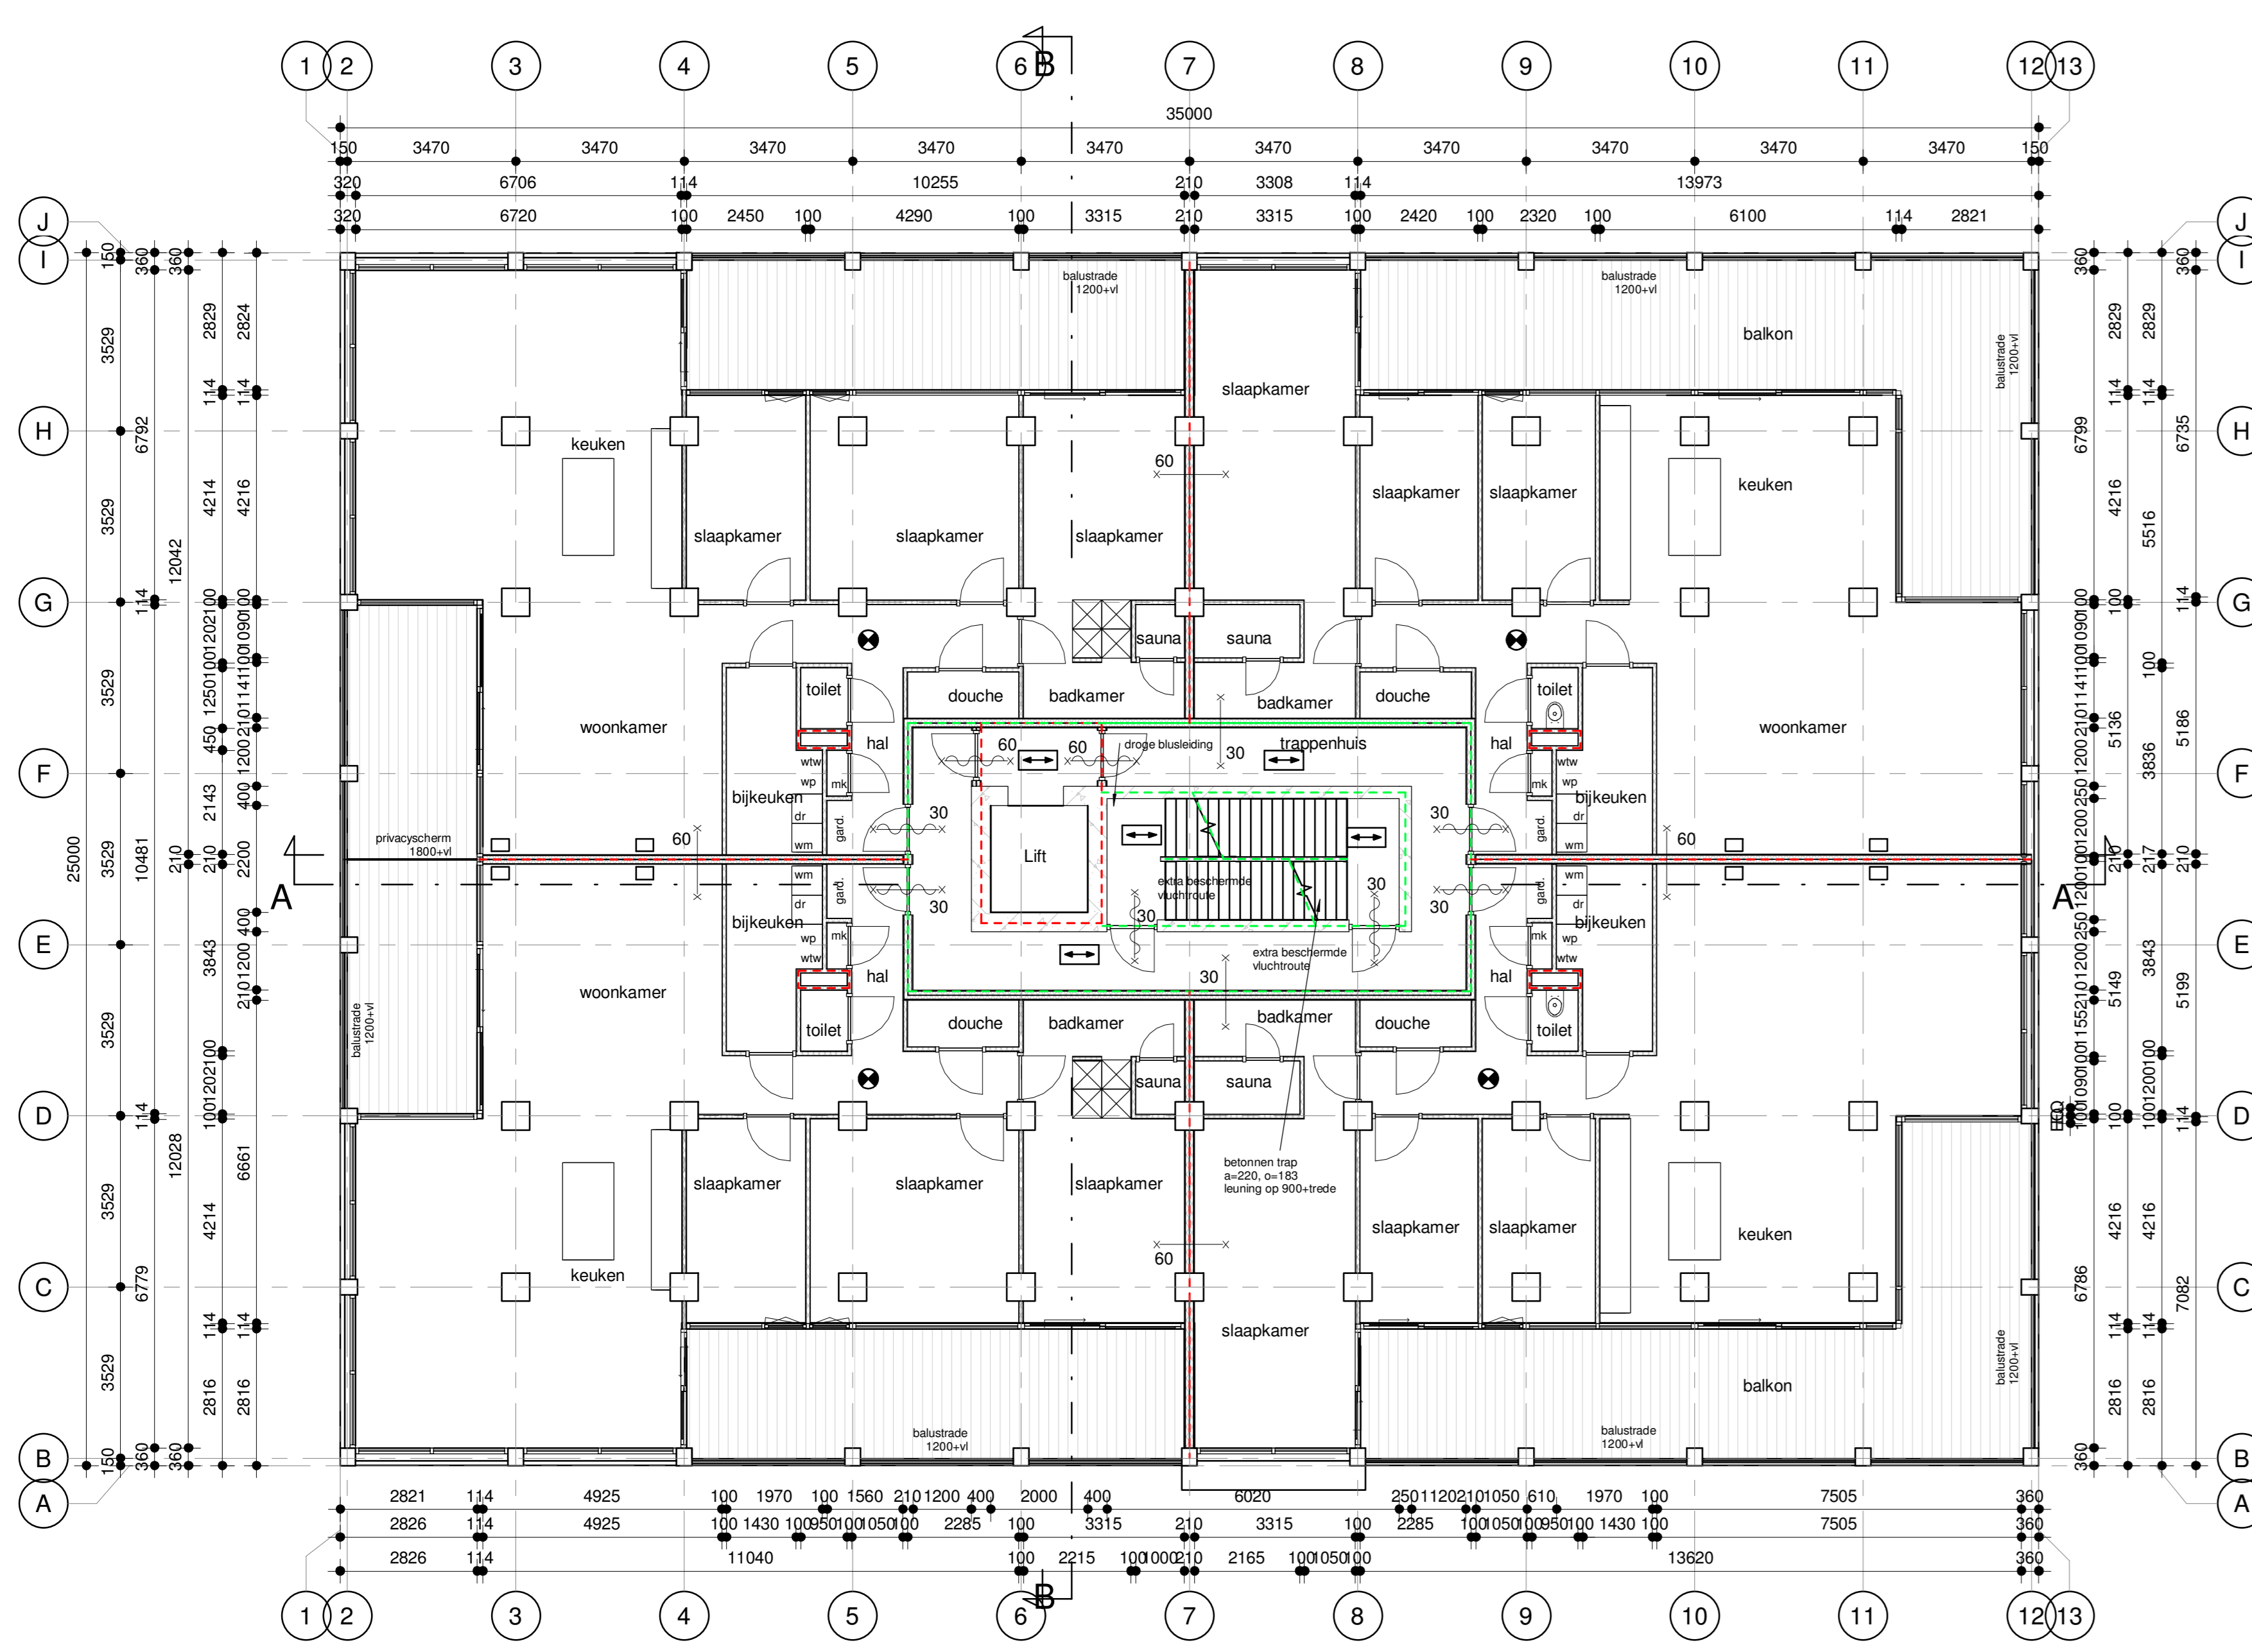

Tweede Verdieping
Even lagen

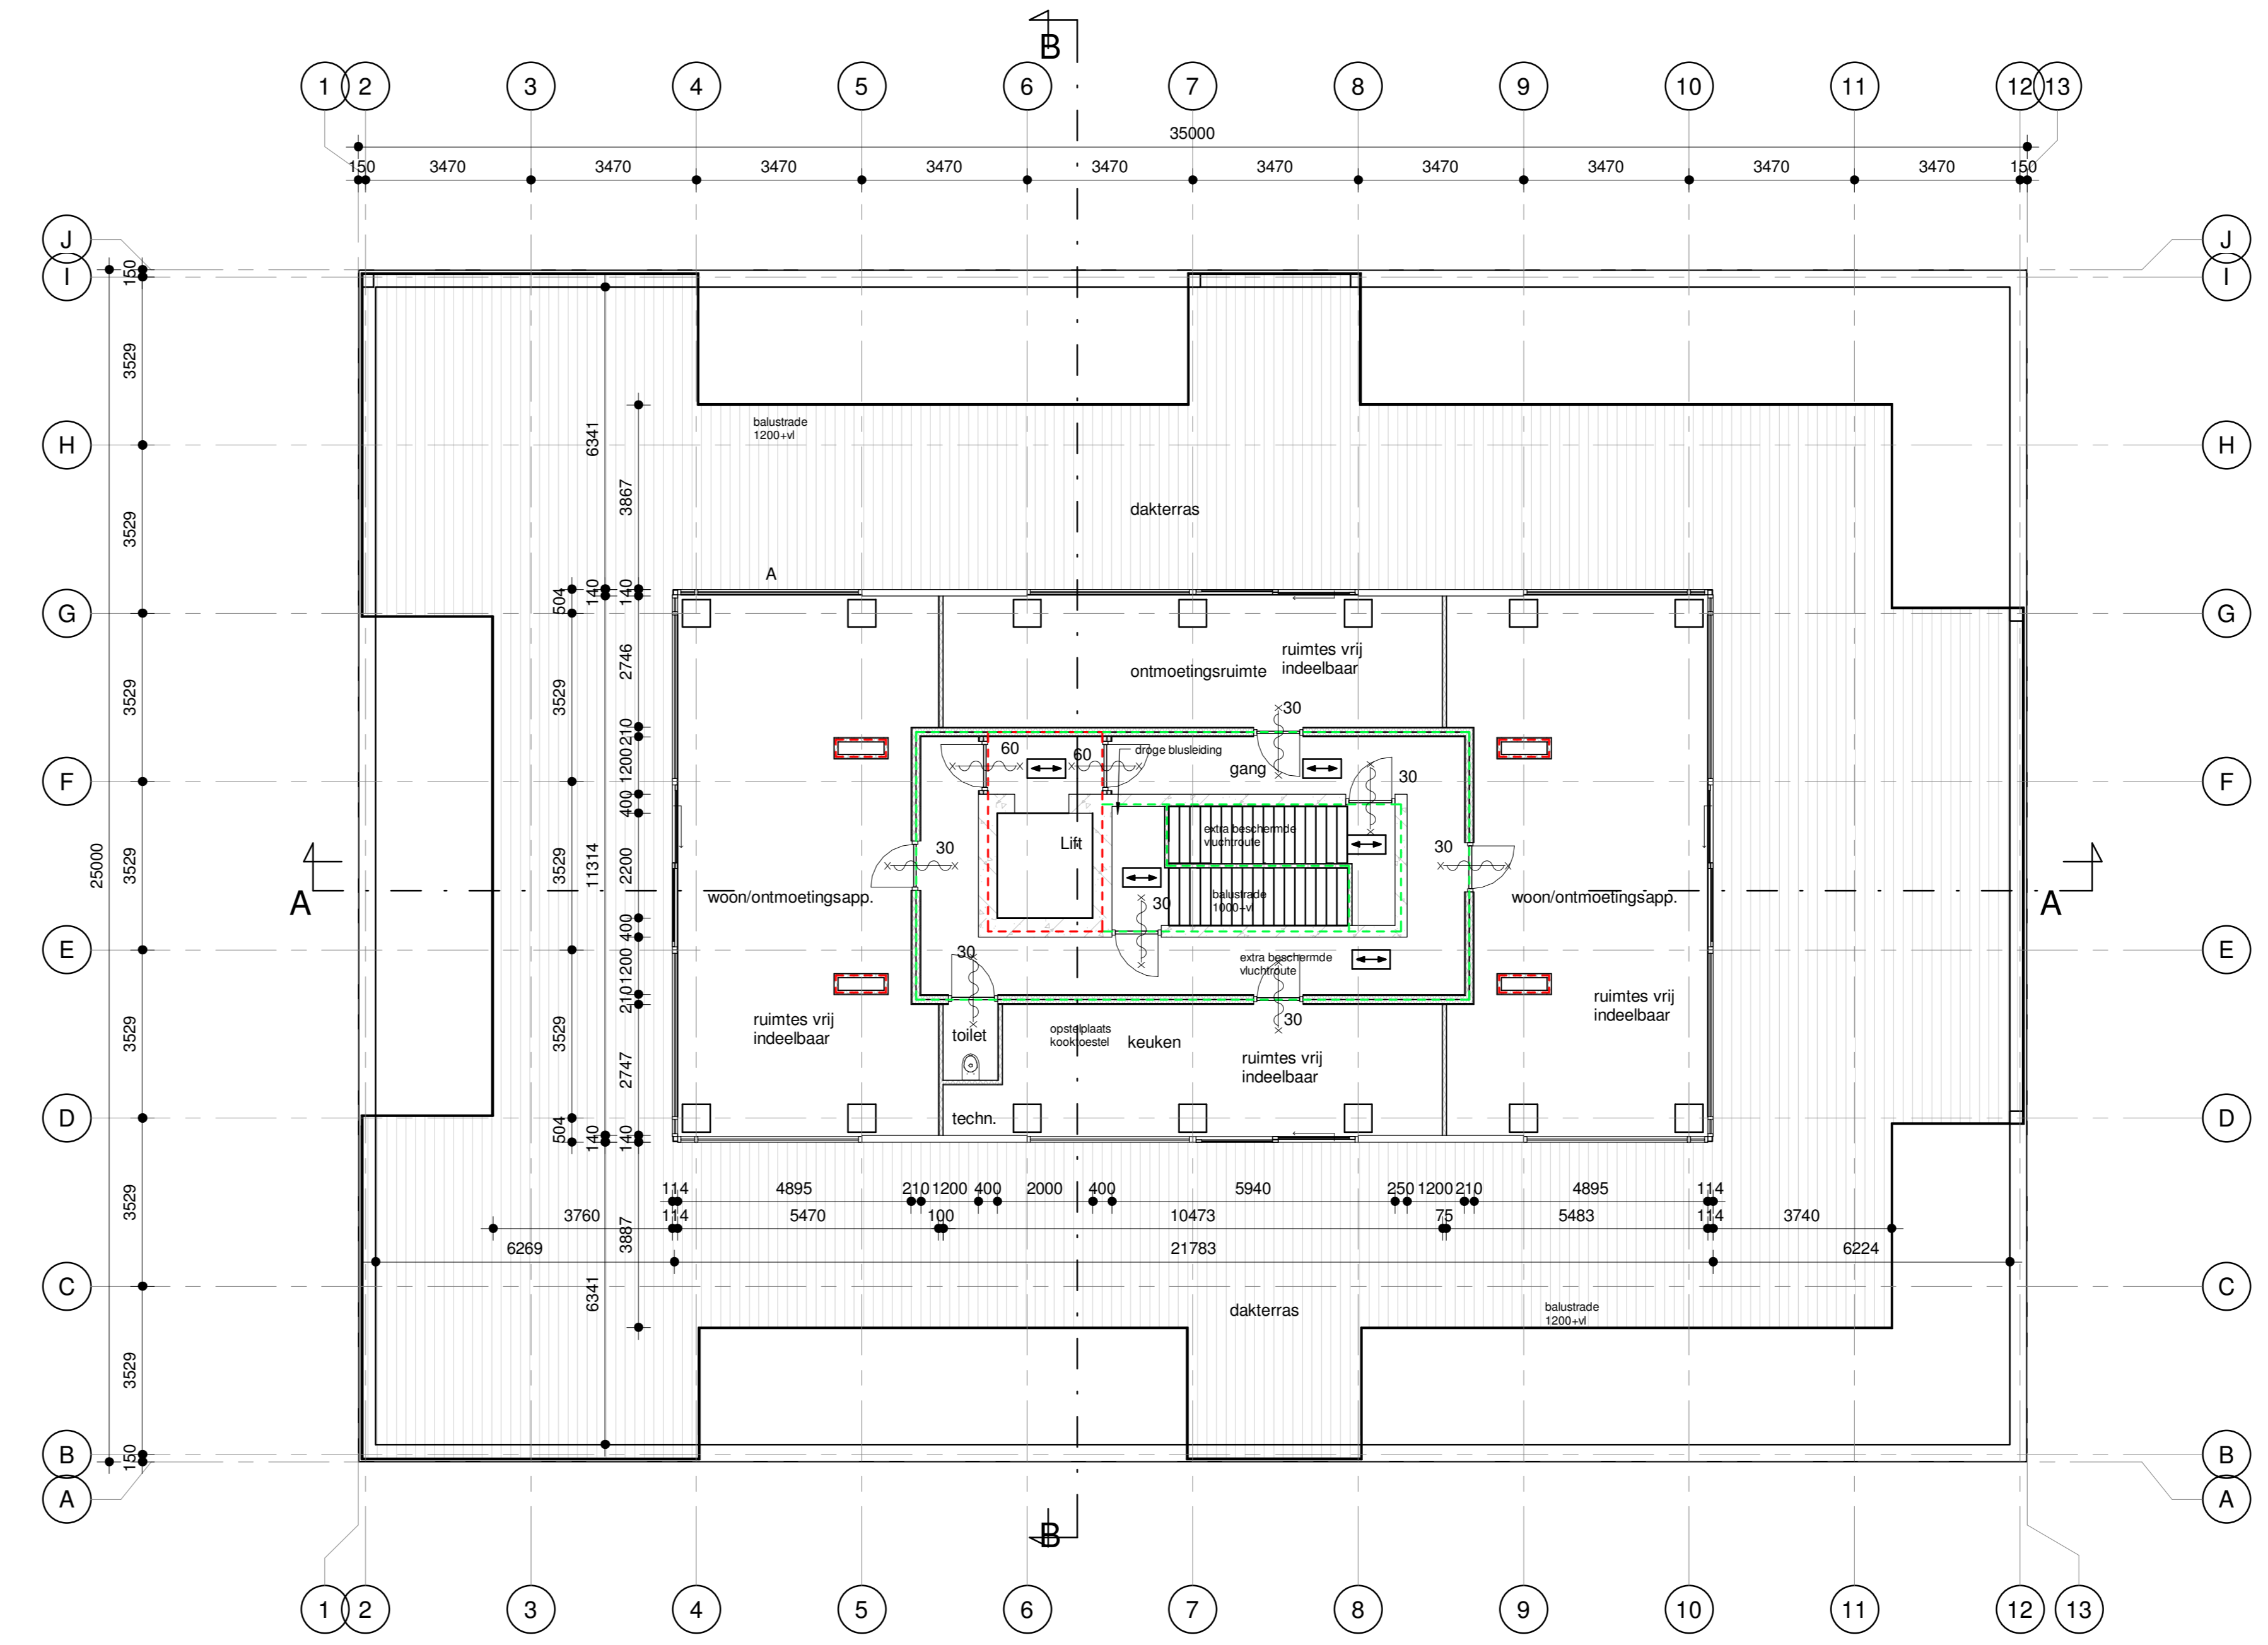

Negende Verdieping

Renvooi


- Alle maten in millimeters
- Alle maten en aantallen in het werk te controleren
- Warmteisolatie
 - Gevels Rc > 4.5 m².K/W
 - Dak Rc > 6.0 m².K/W
 - Begane grondvloer Rc > 3.5 m².K/W
- Alle beton-, hout- en staalconstructies volgens tekeningen en berekeningen constructeur
- Daar waar merknamen staan, lees "of gelijkwaardig" (OG)
- Rookmelder aangesloten op lichtnet conform NEN2555
- Hoogrendementsglas (HR+) toepassen U=1.2 W/m².K
- tpv vloerscheiding aan binnenzijde gelaagd beglazing
- Houten kozijnen volgens NEN-EN-ISO 10077-2: λ=0,18, Ufr=1,7, U glas=1,2, φgl=0,06, Uw=1,5 ggl=0,6
- Trappen beton conform afd. 2.5 BB, 30 min brandwerend tegen bezijken.
- Balustraden en leuning volgens afd. 2.3 en 2.5 BB, bk balustrade = 1200 +vp, bk trapleuning =800-1000mm+trede
- Wcd's 300+ vloer schakelaars 1100+ vloer.
- Alle buiten- en binnendeuren minimaal 930x2315 mm tenzij anders vermeld
- Hang- en sluitwerk inbraakwerendheidsklasse 2 volgens NEN 5096
- Toiletten en badkamers voettegels en wandtegels tot plafond, hoeken afkitten
- hwa standleidingen pcv d=80.
- Verwarmingssysteem warmtepomp, fabrikaat en type volgens EPC
- Ventilatie-systeem, fabrikaat en type volgens EPC
- Wcd's 300+ vloer schakelaars 1100+ vloer.
- Schilderwerk binnen oplosmiddelarm systeem.
- Hoogteverschil bij voordeur max 20 mm
- Elektrische installatie volgens NEN 1010:2005
- Waterinstallatie uitvoeren volgens NEN 1006
- Installaties uitvoeren door Komo-instal gecertificeerde installateurs
- De uitwendige scheidingsconstructie heeft geen openingen groter dan 10mm, m.u.v de voorziening luchtverversing, afvoervoorziening rook en ont- en belichting riolering
- Uiterste grenstoestand van een bouwconstructie mag bij brand 120 min. niet overschreden worden vlg. het bouwbesluit en NEN 6702.
- Een zijde van een constructieonderdeel die grenst aan binnenlucht voldoet aan brandklasse D en rookklasse s2, beide bepaald volgens NEN-EN 13501-1 . Bij de extra beschermde vloeroute is dat brandklasse B
- Een zijde van een constructieonderdeel die grenst aan de buitenlucht voldoet aan brandklasse D bepaald volgens NEN-EN 13501-1. Dit is niet van toepassing op de bovenzijde van het dak.
- Een deur, raam, kozijn of een daaraan gelijk te stellen constructieonderdeel voldoet aan brandklasse D bepaald volgens NEN-EN 13501-1
- Voor de bovenzijde van een voor personen bestemde vloer en trap die grenst aan de binnenlucht geldt een rookklasse s1/I en een brandklasse D/I bepaald volgens NEN-EN 13501-1.
- Aangegeven personeel is een brandweerliif
- Hogedruk watermistinstallatie (sprinkler), op parkeerlagen OH2 nozzels en appartementen OH2 nozzels, watermistmeldcentrale (systeembevaking) fabrikaat Siemens, plaats ntb
- Scheidingswanden:
 - Tussen woningen en woning-trappenhal: woningscheidende wand gyproc GF205/2.75-2A dik 210 mm, 61dB(A), 60min WBDBo
 - Binnenwanden 20db bij scheidingswanden tussen verblijfsruimten en tpv toilet en badkamer vochtwerend
 - Schachten: Gyproc GF 100RD/2.50.2.A, 100 mm dik, 60 mm WBDBo, doorvoeren door brandwerend constructies middels brandmacheten/brandkleppen

Brandtechnisch Renvooi


- Noodverlichting conform: NEN-EN 1838 en NEN 3011 (nieuwbouw)
- | Pictogram | omschrijving |
|-----------|---|
| | algemene noodverlichting 10 lux vloerniveau |
| | vluchroute aanduiding |
| | panelsluiting |
| | brandslanghaspel 20 m conform NEN- en 671-1 |
| | draagbaar blustoestel |
| | handbrandmelder |
| | brandmeldcentrale BMC |
| | vluchroute |
| | noodverlichting |
| | armatuur noodverlichting bij buitendeur met noodstroombron conform NEN-EN 1838 minimaal 1 lux op vloerniveau |
| | 30 min WBDBo |
| | 60 min WBDBo |
| | x min brandwerend |
| | x min brandwerend en zelfsluitend |
| | zelfsluitend |

opdrachtgever:	
type:	Bouwaanvraag
opdrachtgever:	Plattegronden
blak nr.:	B2
schaal:	1:100
formaat:	A0
getekend:	EV
datum:	01-07-2020
getekend:	
werk nr.:	20GN3


Ditte tekening is van en mag zonder onze schriftelijke toestemming niet worden bewerkt, gekopieerd of verspreid.

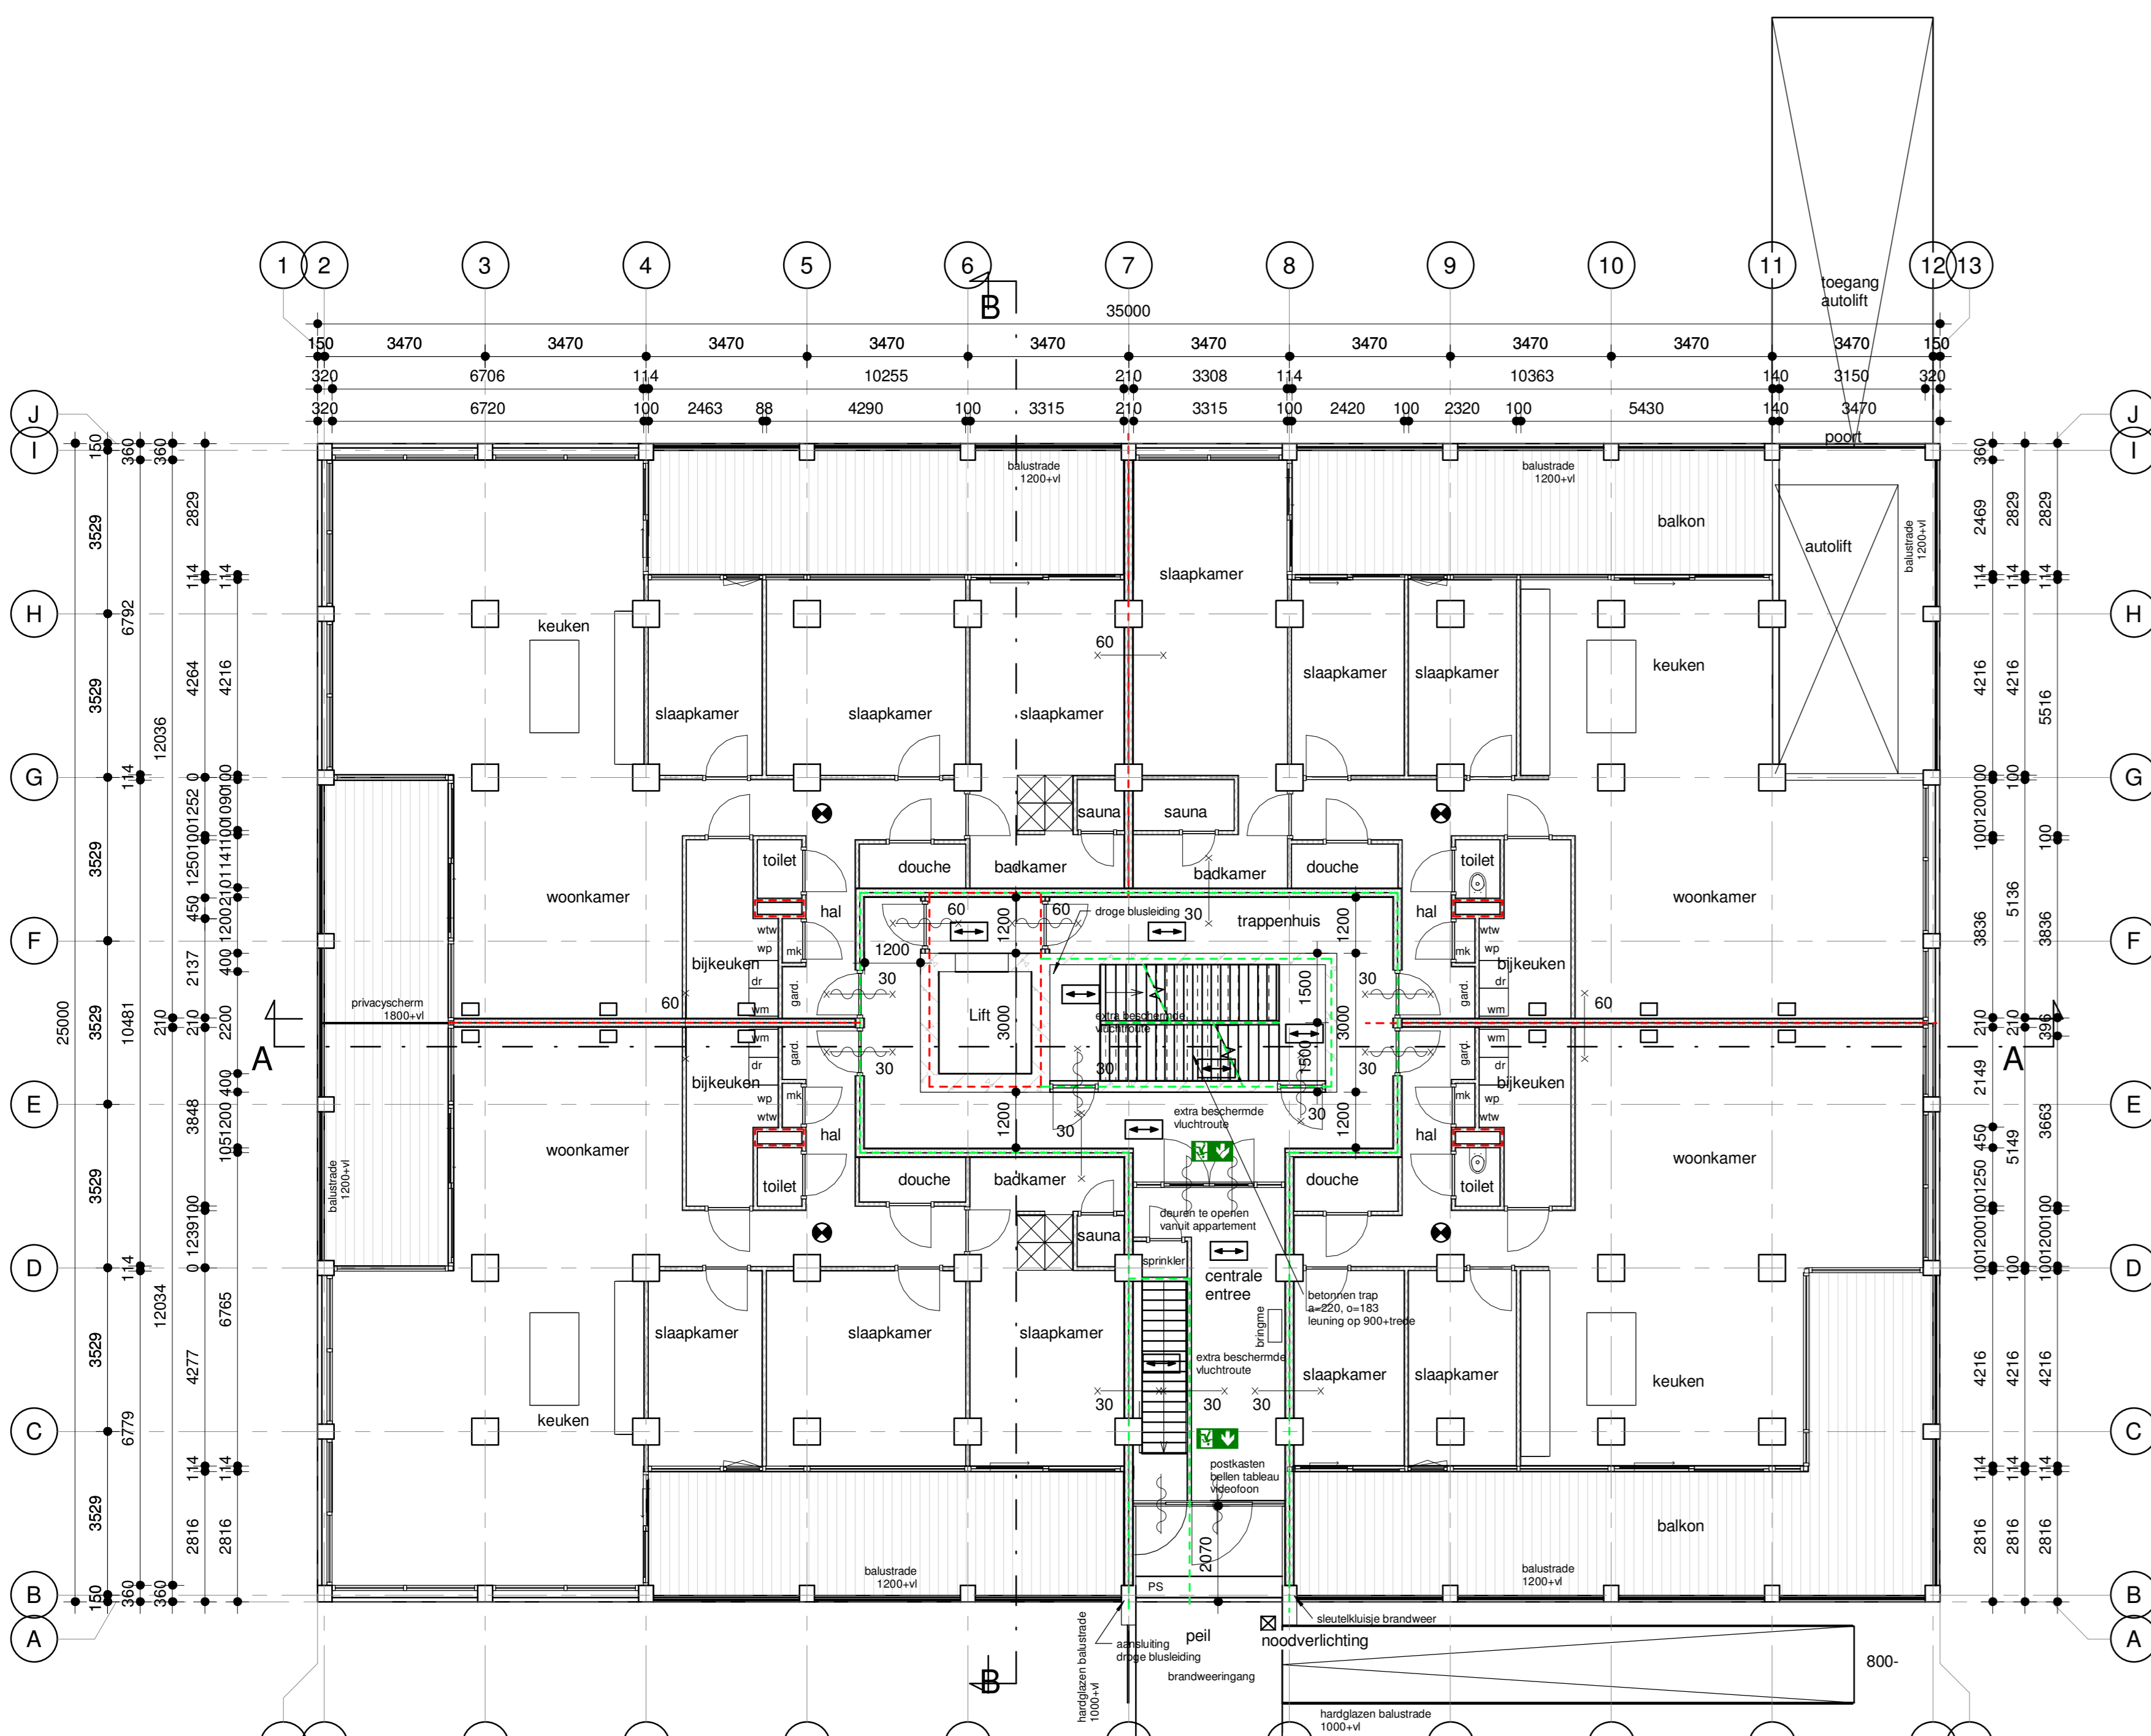


Begane grondvloer

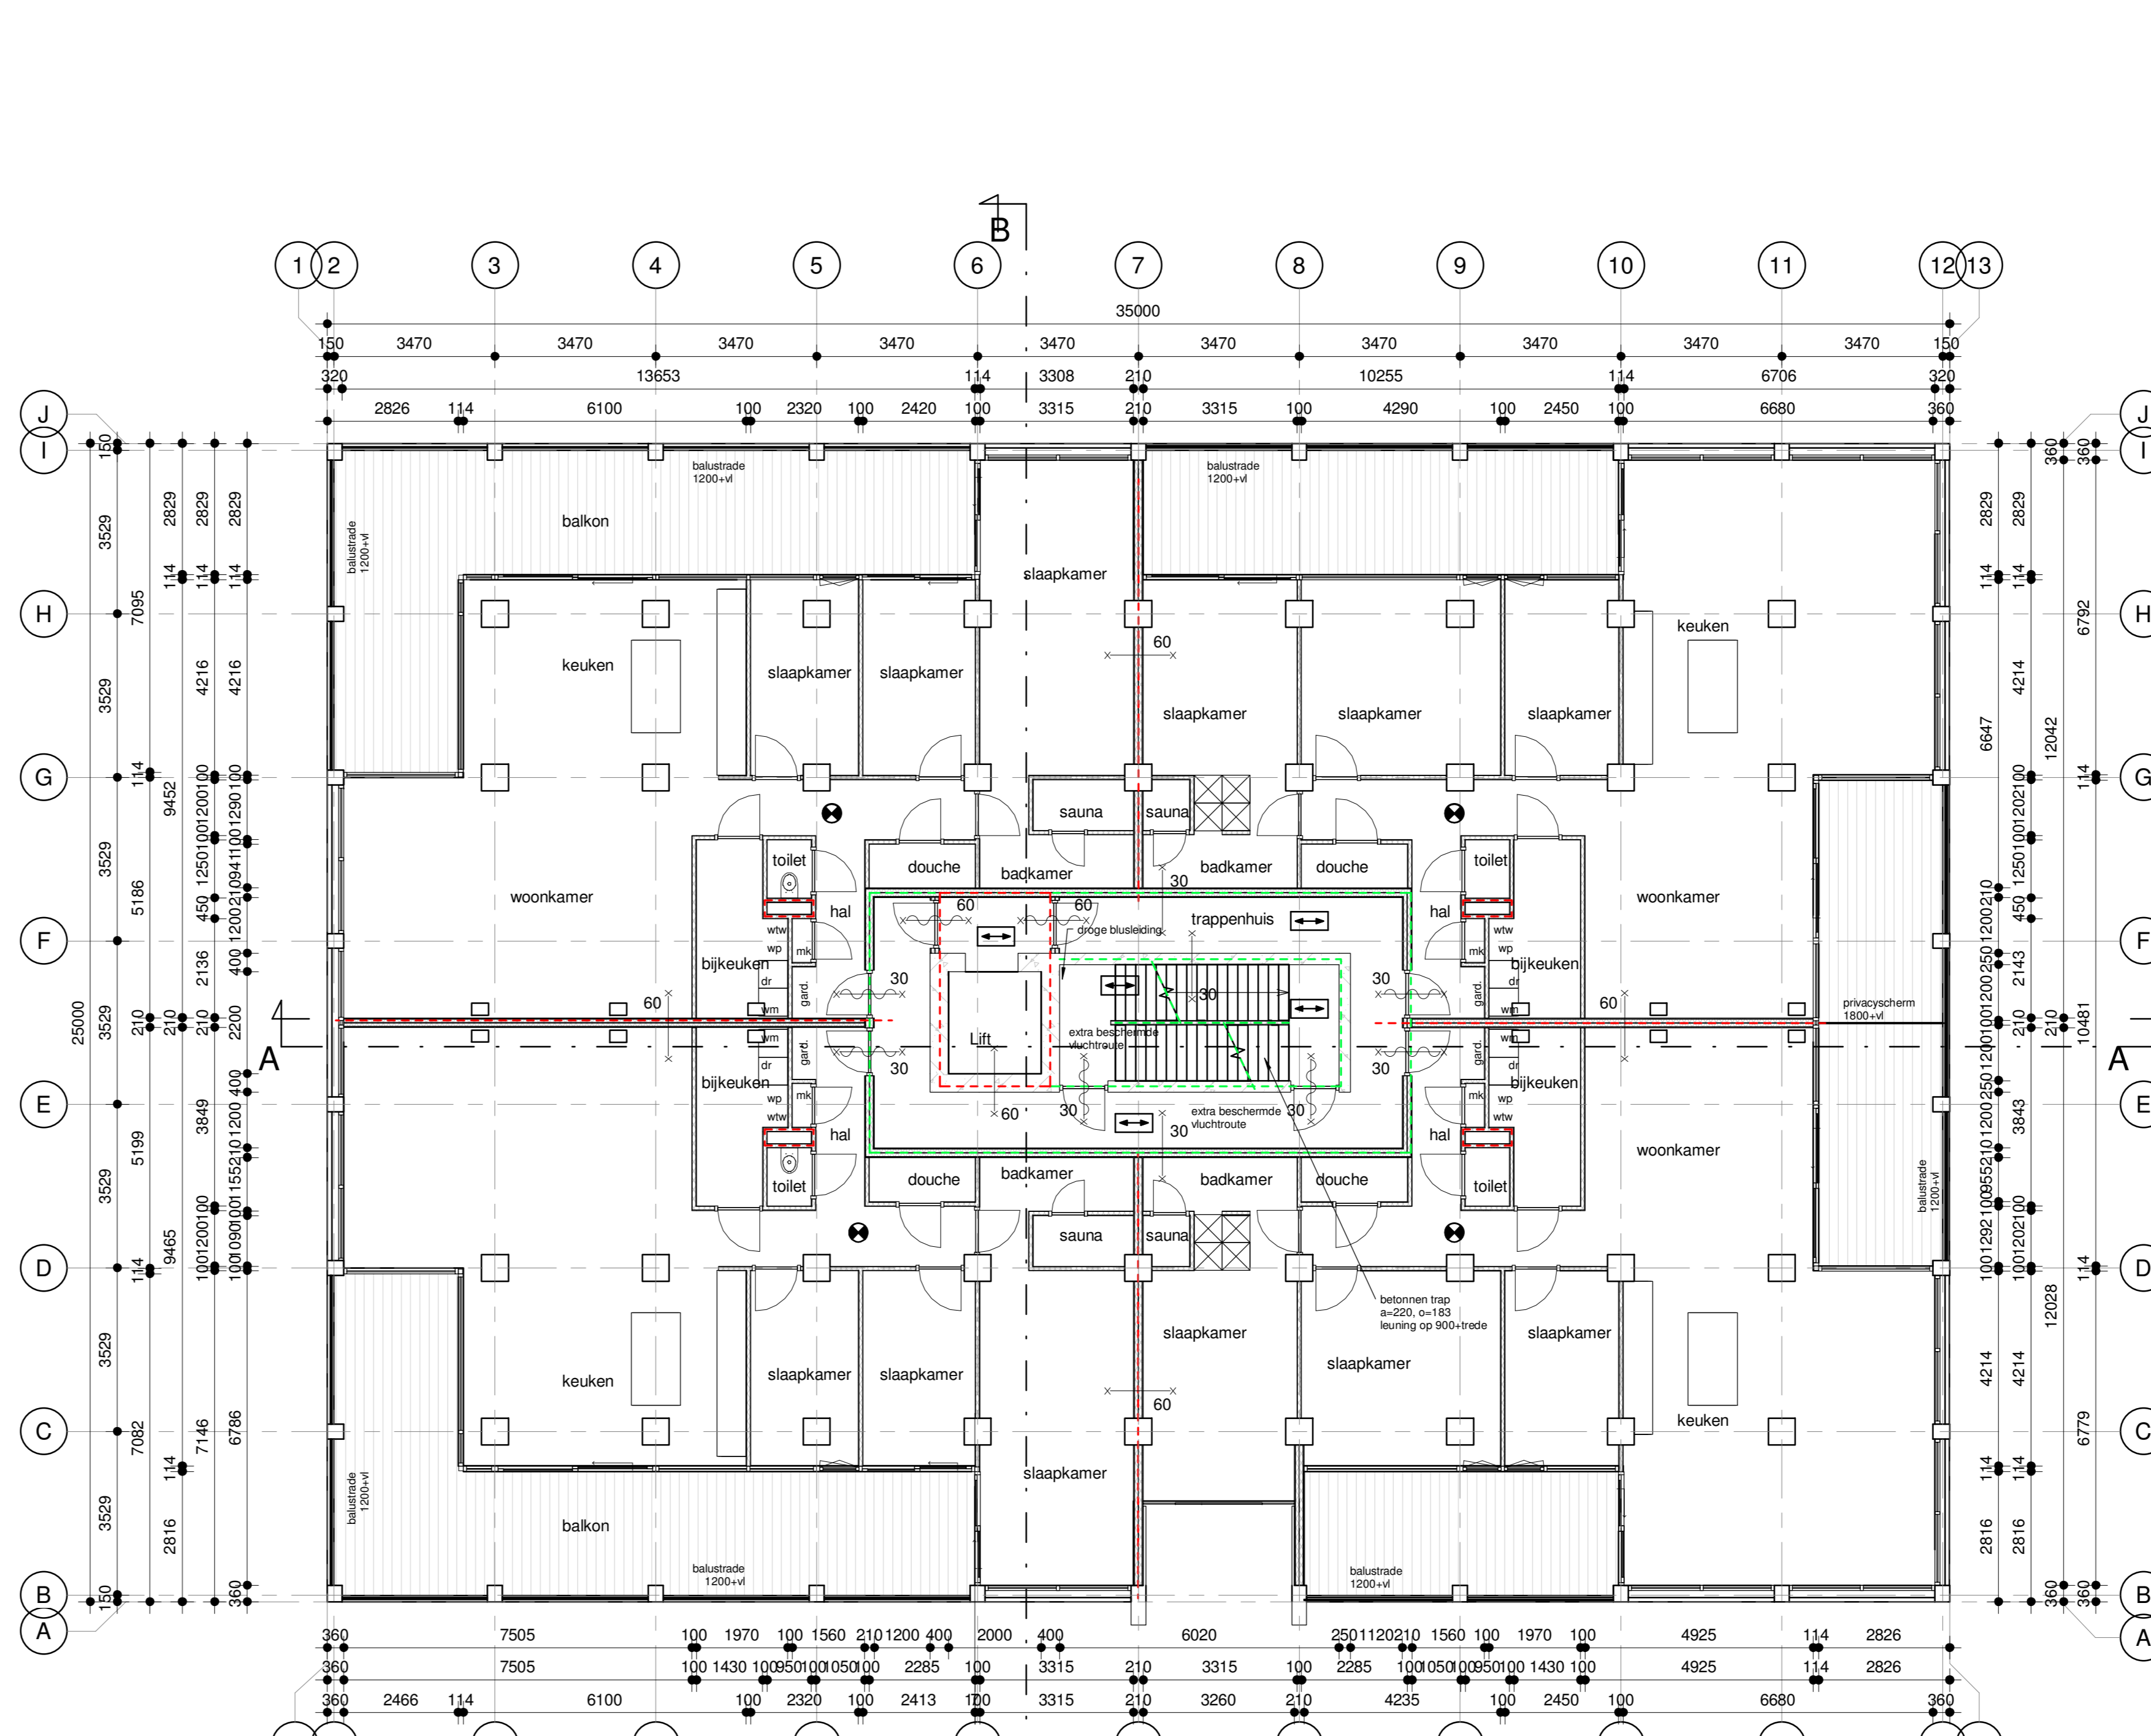

Eerste Verdieping Oneven lagen

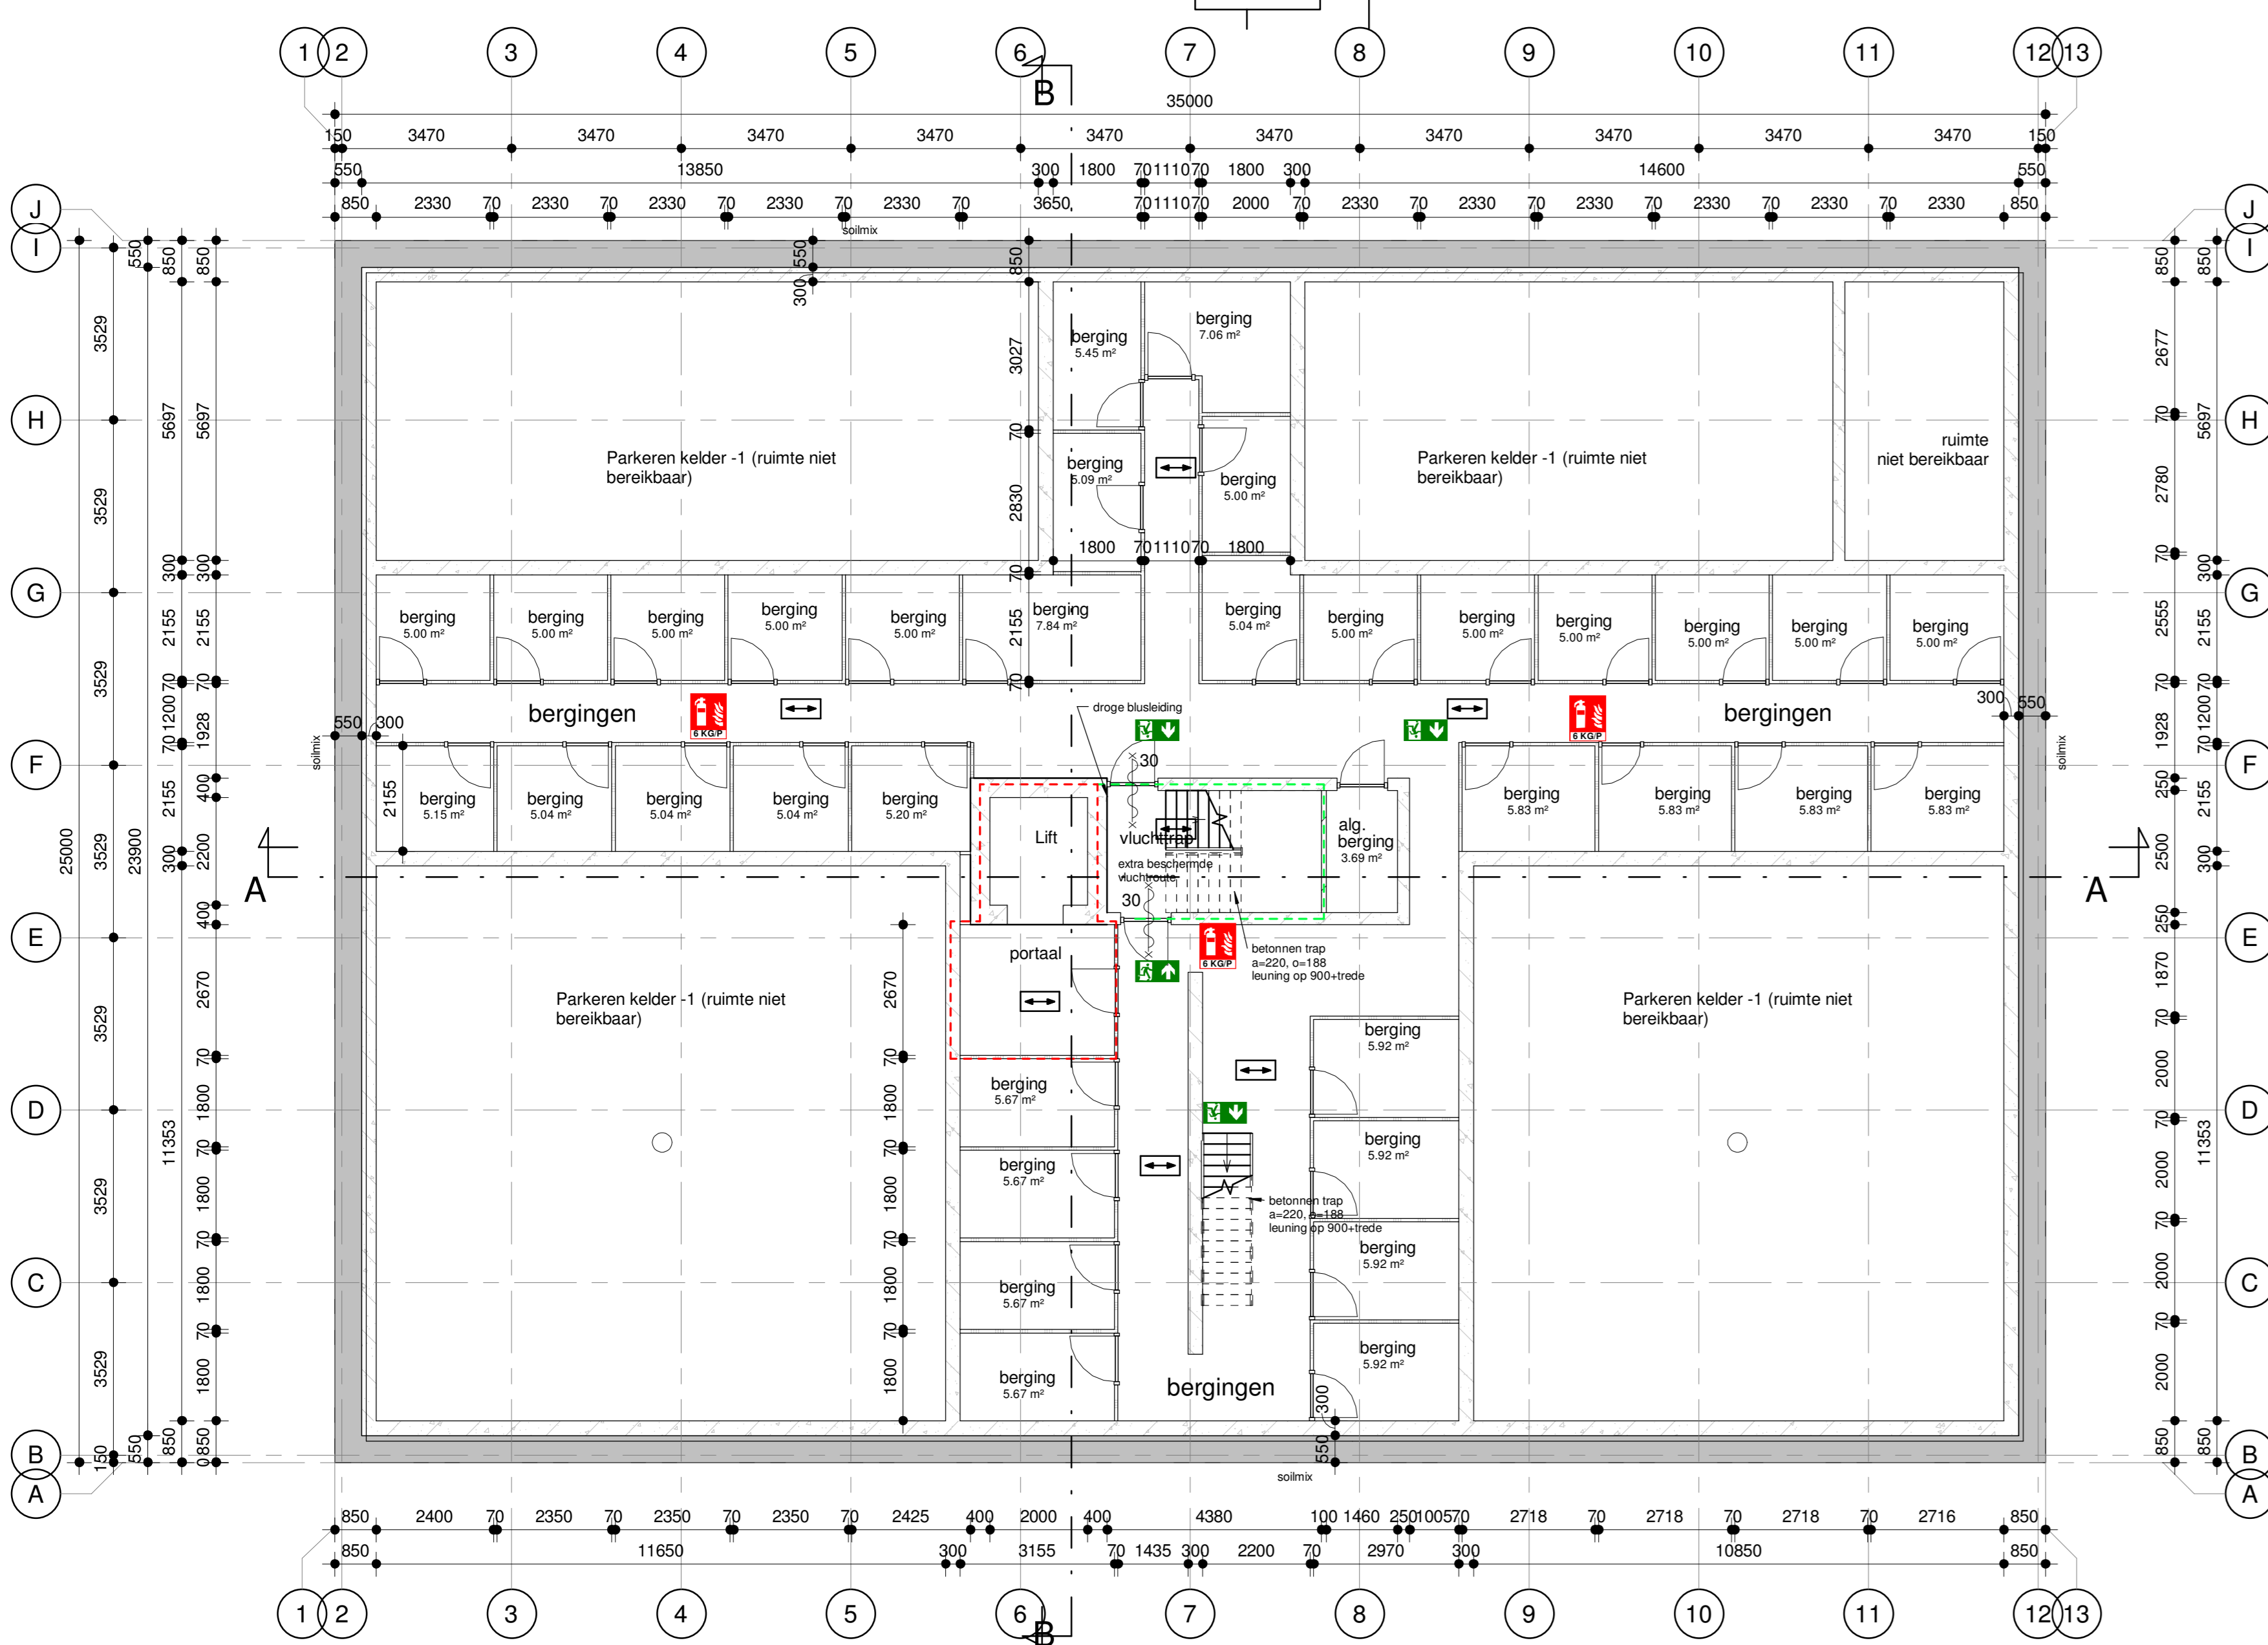

Kelder -2

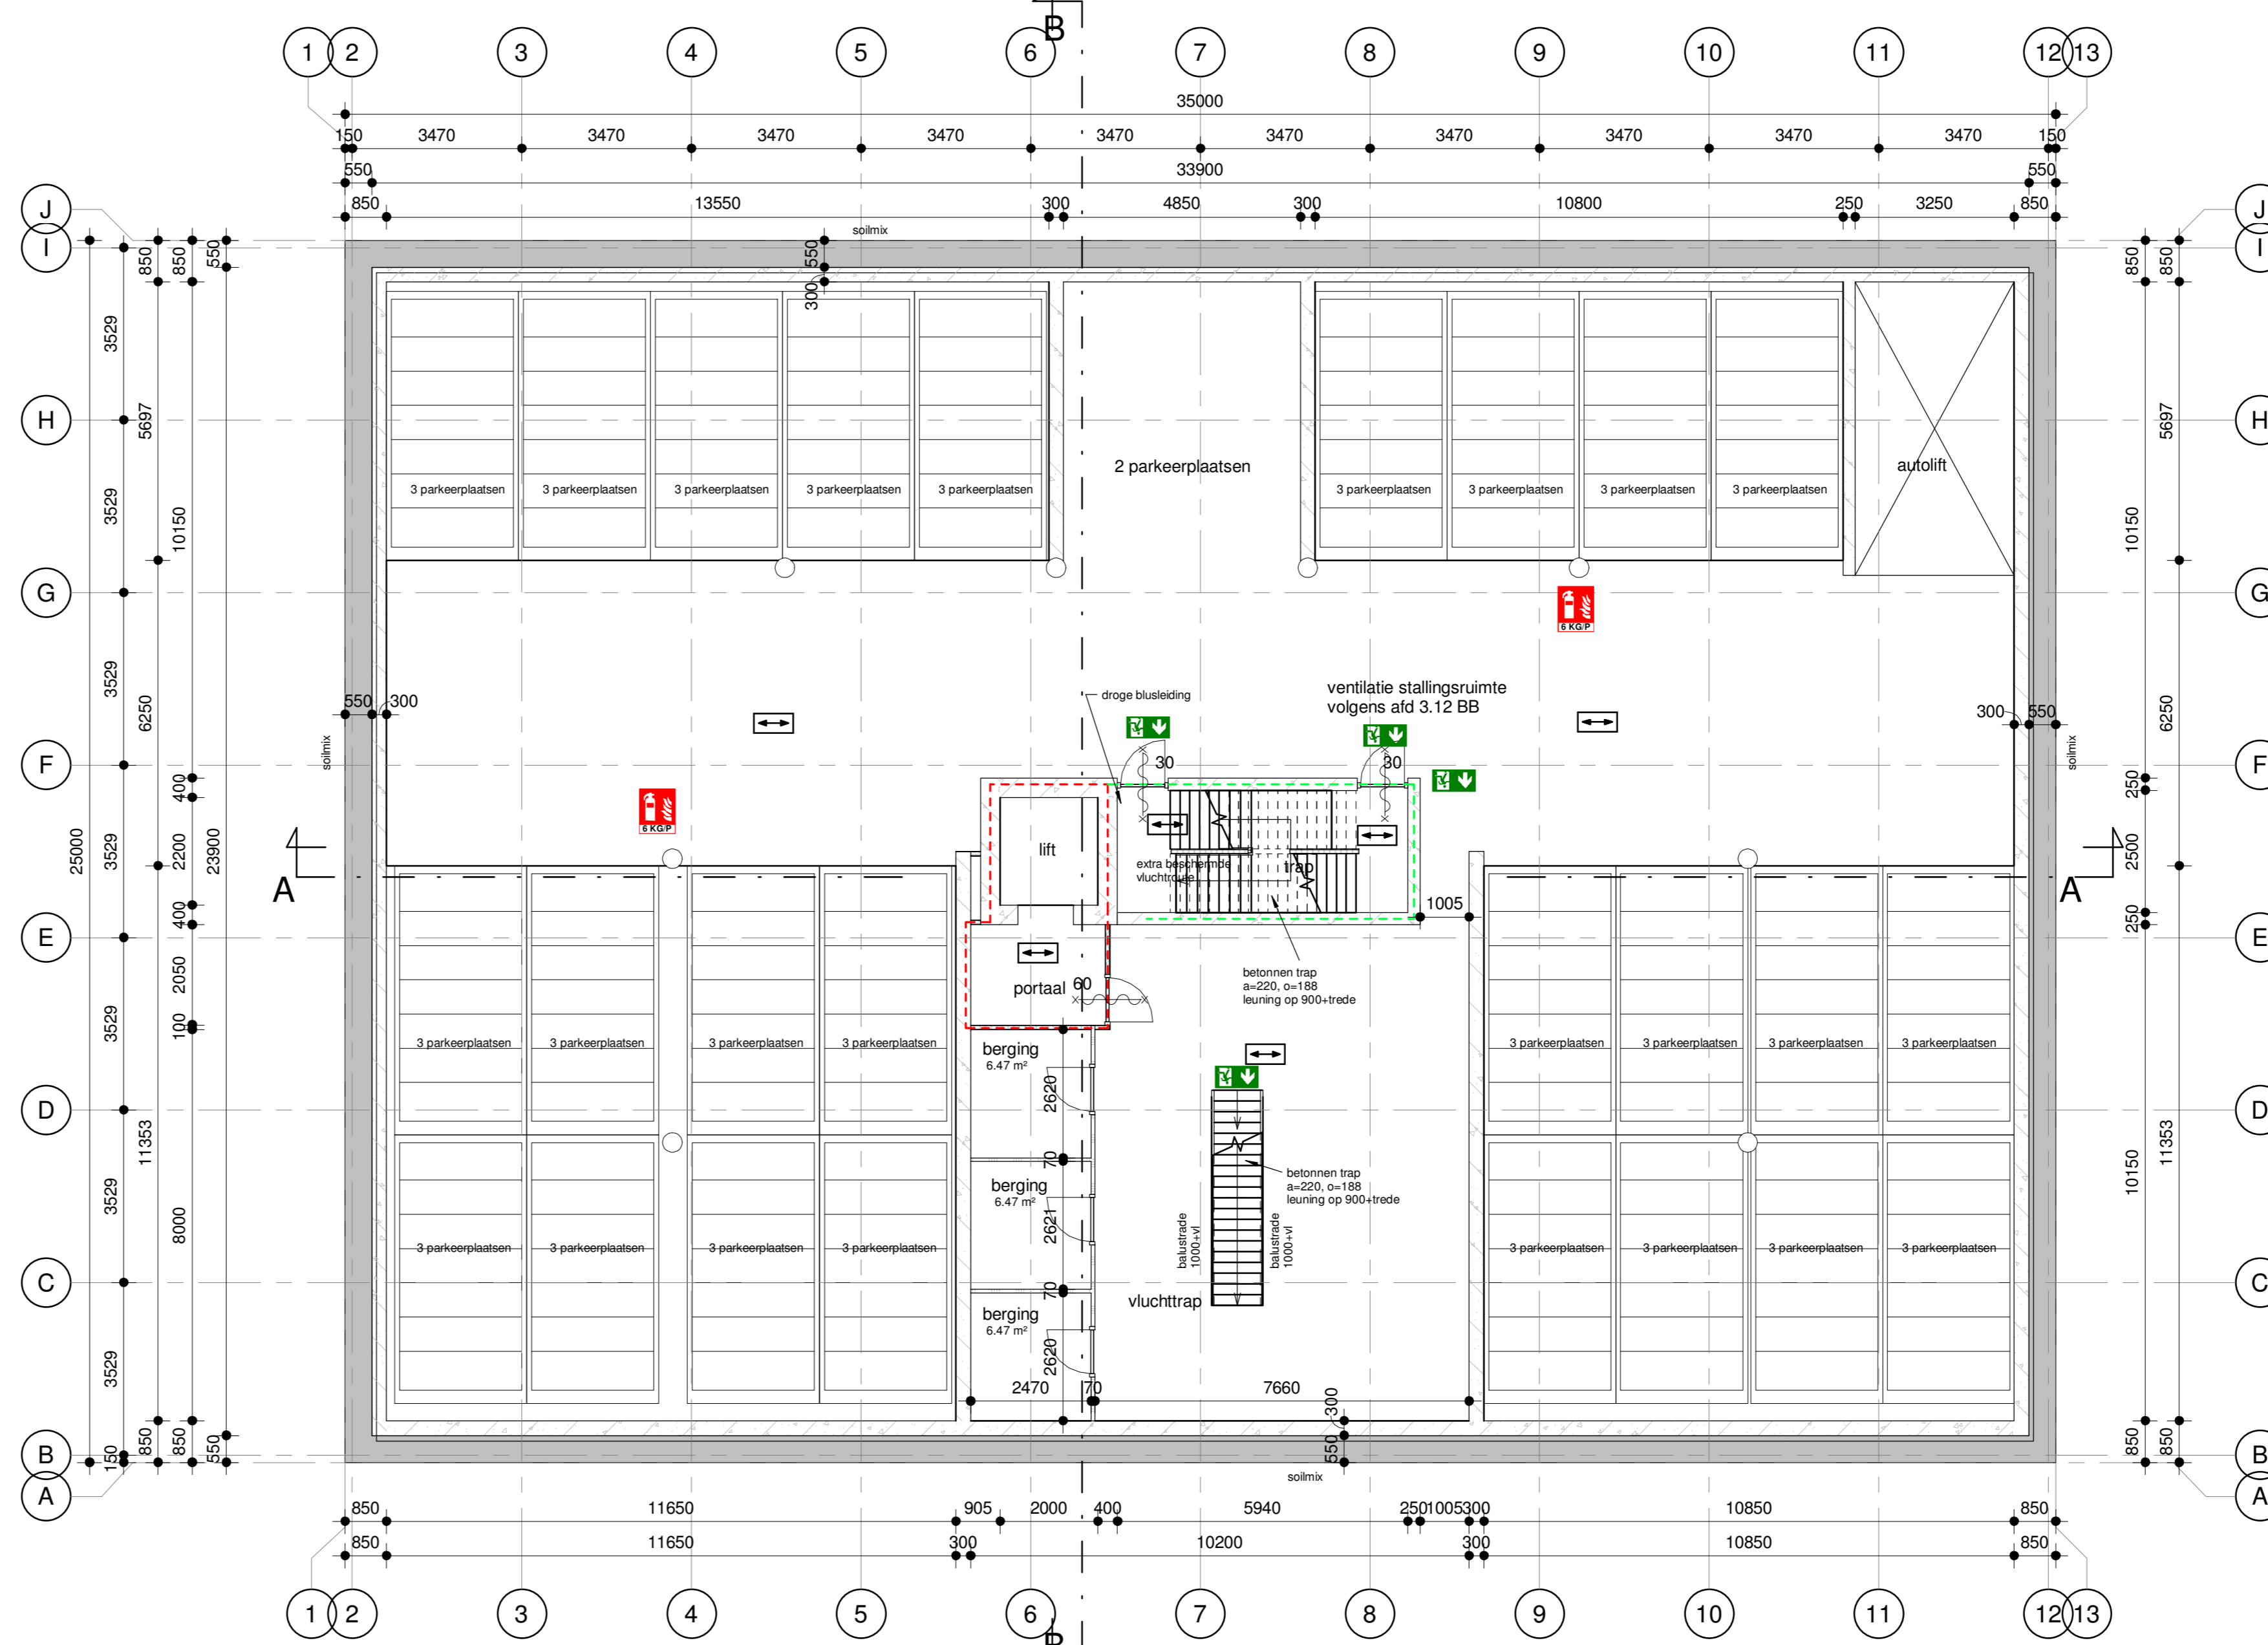

Kelder -1

Renvooi


- Alle maten in millimeters
- Alle maten en aantallen in het werk te controleren
- Warmteisolatie
 - Gevels $R_c > 4,5 \text{ m}^2/\text{K/W}$
 - Dak $R_c > 6,0 \text{ m}^2/\text{K/W}$
 - Begane grondvloer $R_c > 3,5 \text{ m}^2/\text{K/W}$
- Alle beton-, hout- en staalconstructies volgens tekeningen en berekeningen
- Daar waar merkmaken staan, lees "of gelijkwaardig" (OG)
- Rookmelder aangesloten op lichtnet conform NEN2555
- Hoogrendementsglas (HR++) toepassen $U < 1,2 \text{ W/m}^2/\text{K}$
- t.p.v. vloerafscheiding aan binnenzijde gelaaide beglazing
- Houten kozijnen volgens NEN-EN-ISO 10077-2: $A=0,18$, $U_{\text{glas}}=1,2$, $g_{\text{gl}}=0,06$, $U_{\text{w}}=1,5$, $g_{\text{gl}}=0,6$
- Trappen beton conform afd. 2.5 BB, 30 min brandwerend tegen bezwijken.
- Balustraden en leuningen volgens afd. 2.3 en 2.5 BB, bk balustrade = 1200 + v.p. bk trapleuning = 800/1000mm+trede
- Wcd's 300-vloer schakelaars 1100+ vloer.
- Alle buiten- en binnendeuren minimaal 930x2315 mm tenzij anders vermeld
- Hang- en sluitwerk inbraakwerendheidsklasse 2 volgens NEN 5096
- Toiletten en badkamers vloertegels en wandtegels tot plafond, hoeken afkitten
- h.w.a. standleidingen pvc d=80.
- Verwarmingsysteem warmtepomp, fabriekaart en type volgens EPC
- Ventilatie-systeem, fabriekaart en type volgens EPC
- Schilderwerk binnen oplosmiddeldarm systeem.
- Hoogteverschil bij voordeur max 20 mm
- Elektrische installatie volgens NEN 1010:2005
- Waterinstallatie uitvoeren volgens NEN 1006
- Installaties uitvoeren door Komo-instal gecertificeerde installateurs
- De uitwendige scheidingsschijf heeft geen openingen groter dan 10mm, m.v.d. voorziening luchtverversing, afvoerveroziening rook en ont- en beluchting rotering
- Uiterste grenstoestand van een bouwconstructie mag bij brand 120 min. niet overschreden worden vigs. het bouwbesluit en NEN 6702.
- Een zijde van een constructieonderdeel die grenst aan binnenlucht voldoet aan brandklasse D en rookklasse s2, beide bepaald volgens NEN-EN 13501-1. Bij de extra beschermde vloerroute is dat brandklasse B
- Een zijde van een constructieonderdeel die grenst aan de buitenlucht voldoet aan brandklasse D bepaald volgens NEN-EN 13501-1. Dit is niet van toepassing op de bovenzijde van het dak.
- Een deur, raam, kozijn of een daaraan gelijk te stellen constructieonderdeel voldoet aan brandklasse D bepaald volgens NEN-EN 13501-1
- Voor de bovenzijde van een voor personen bestemde vloer en trap die grenst aan de binnenlucht geldt een rookklasse s1/f1 en een brandklasse D/f1 bepaald volgens NEN-EN 13501-1.
- Aangegeven personeel is een brandweerliff
- Hogedruk waterinstallatie (sprinkler), op parkeerlagen OH2 nozzels en appartementen OH2 nozzels, warmtewatercentrale (systeembewaking) fabriekaart Siemens, plaats ntb
- Scheidschijf:
 - Tussen woningen en woning-trappenhuis: woningscheidende wand gyproc GF205/2,75/75.2A dik 210 mm, 61dB(A), 60min WBDBO
 - Binnenwanden -20db bij scheidschijfwanden tussen verblijfsruimten en t.p.v. toilet en badkamer vochtwerend
 - Schachten: Gyproc GF 100RD/2,50.2.A, 100 mm dik, 60 mm WBDBO, doorvoeren door brandwerend constructies middels brandmachten/brandkleppen

Brandtechnisch Renvooi

- Pictogram omschrijving
- Noodverlichting conform: NEN-EN 1838 en NEN 3011 (nieuwbouw)
- algemene noodverlichting 10 lux vloer niveau
 - vlichtroute aanduiding
 - PS paniekuitgang
 - brandlanglaspel 20 m1 conform NEN- en 671-1
 - draagbaar blustoestel
 - handbrandmelder
 - brandmeldcentrale BMC
 - vlichtroute
 - noodverlichting
 - armatuur noodverlichting bij buitendeur met noodstrombron conform NEN-EN 1838 minimaal 1 lux op vloerniveau
 - 30 min WBDBO
 - 60 min WBDBO
 - x min brandwerend
 - x min brandwerend en zelfsluitend
 - zelfsluitend

opdrachtnummer:	
titel:	Bouwaanvraag
ontwerper:	Plattegronden
blad nr.:	B01
schaal:	1:100
formaat:	A0
getekend:	EV
datum:	01-07-2020
gevoegd:	
werk nr.:	20GN3

Ditte tekening is van en mag zonder onze schriftelijke toestemming niet worden bevestigd, gekopieerd of verspreid.

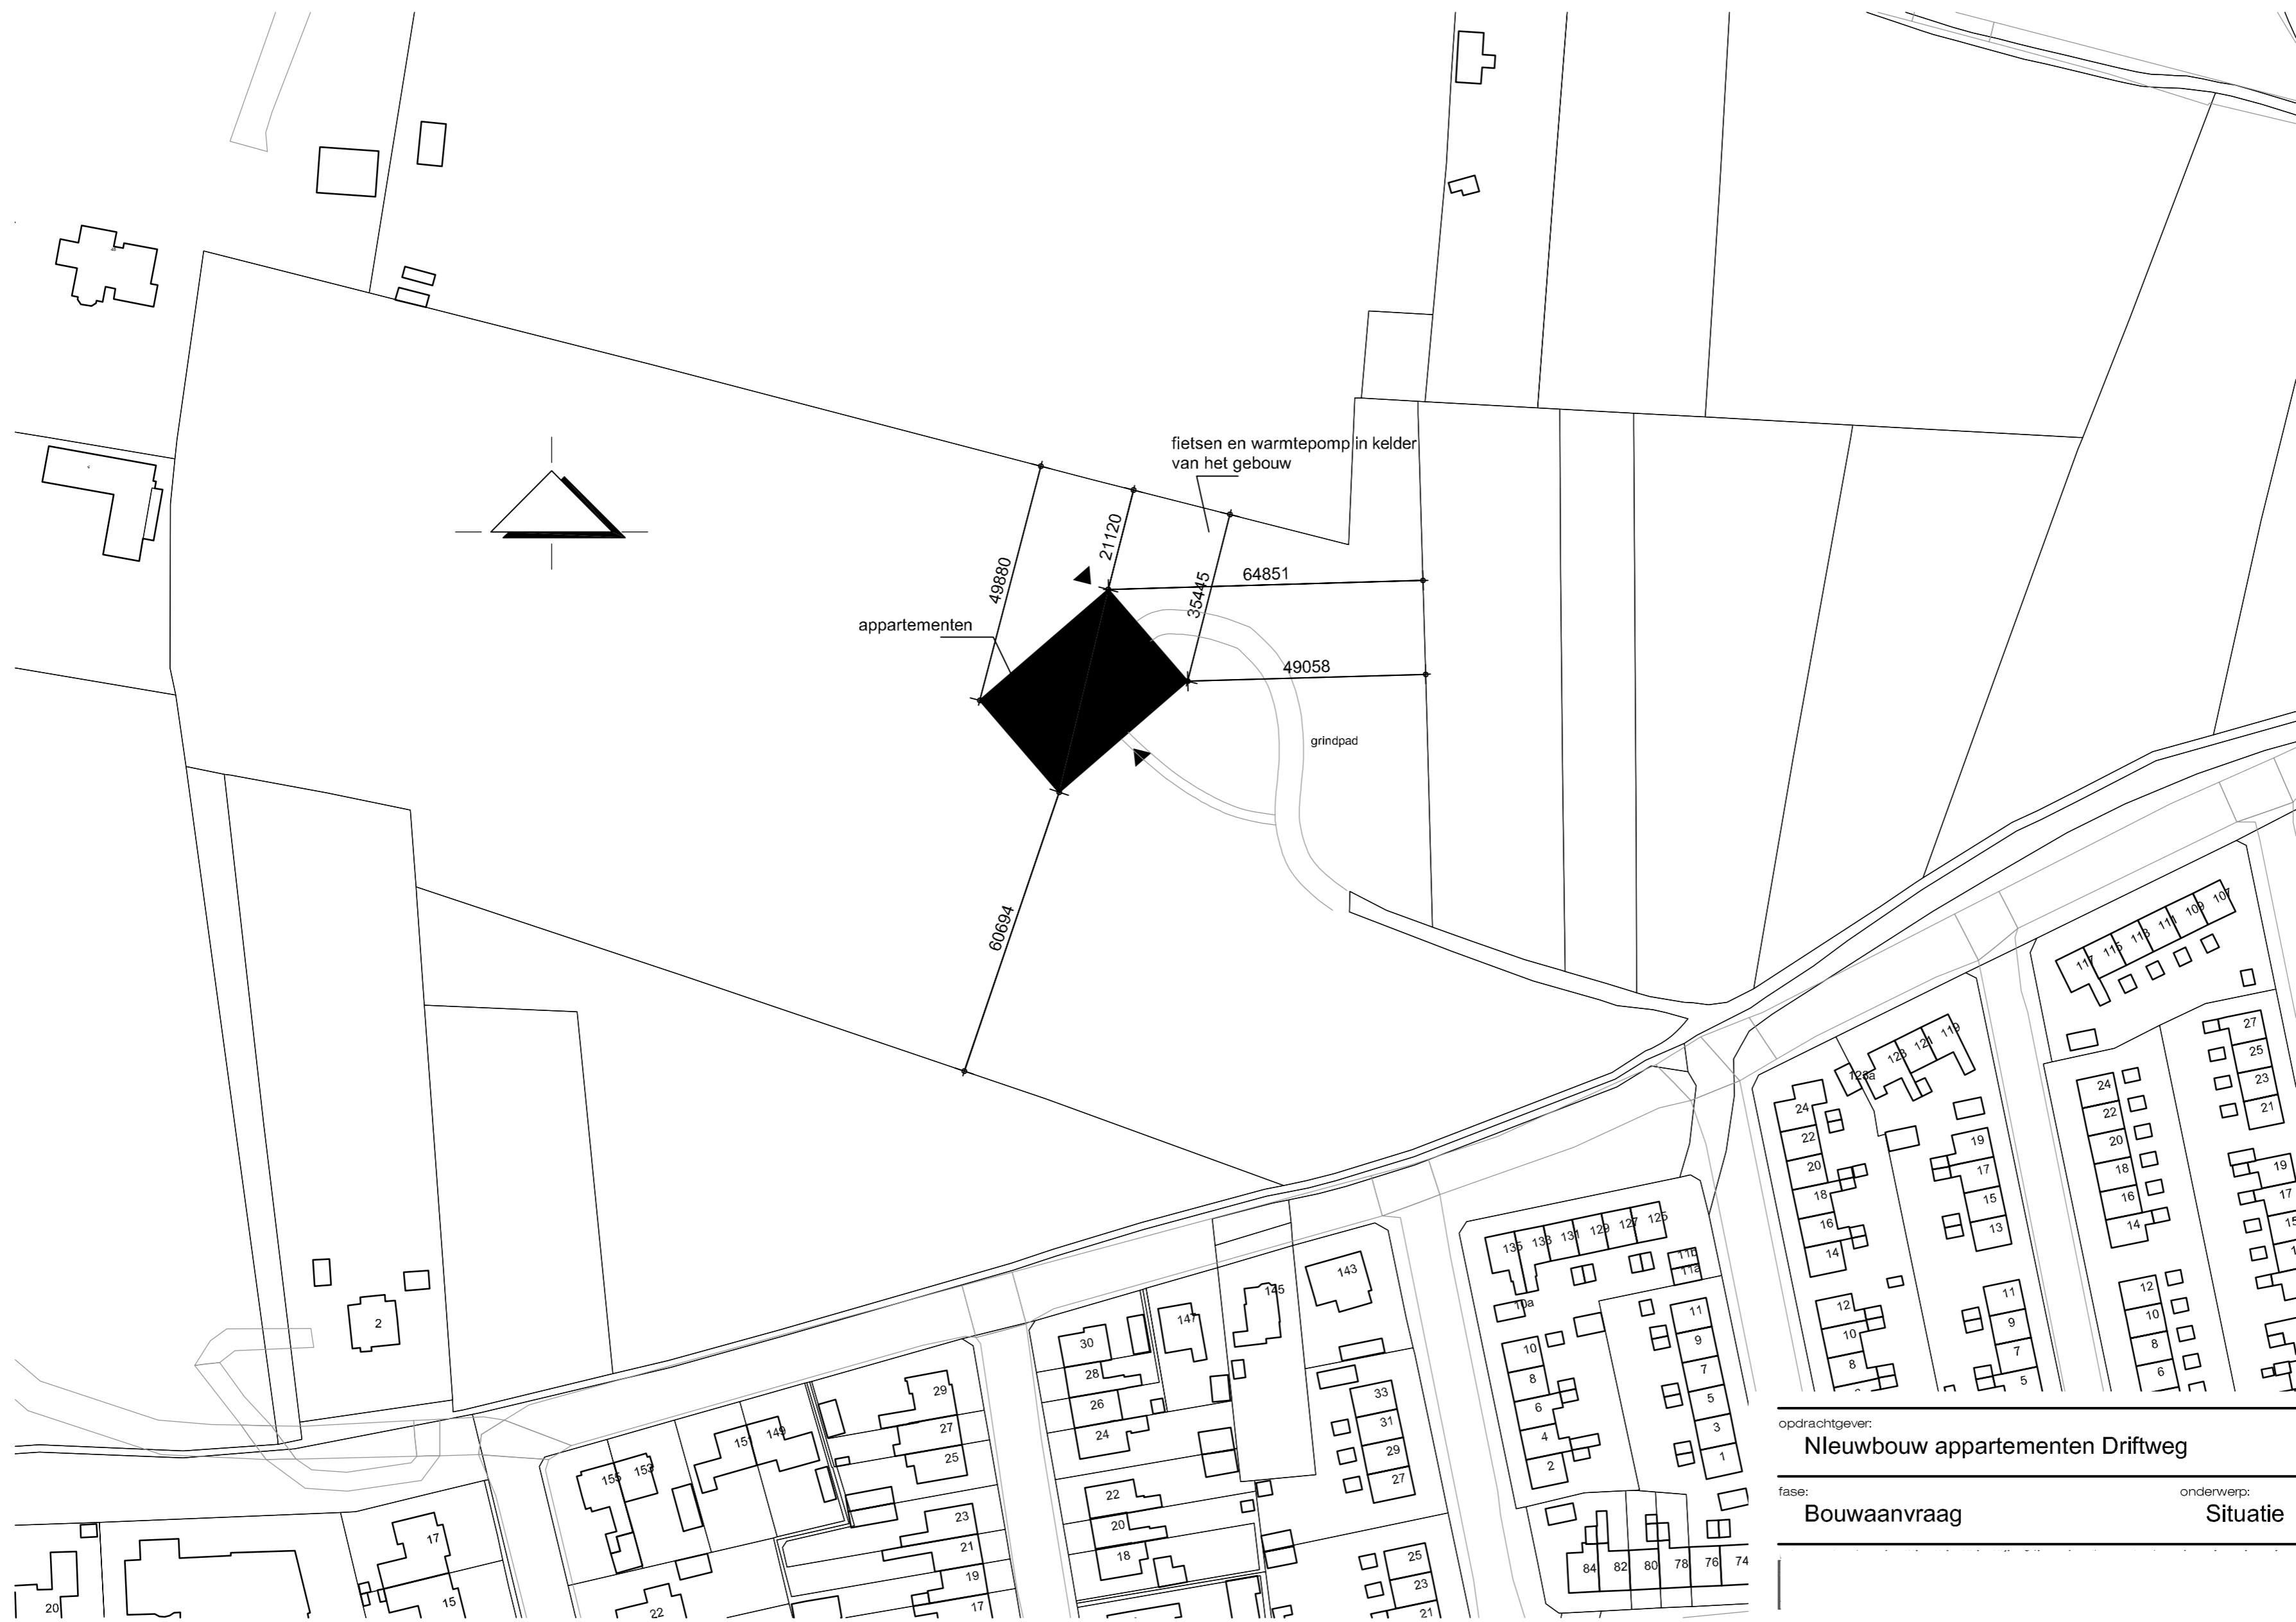

opdrachtgever:
Nieuwbouw appartementen Driftweg

fase:
Bouwaanvraag

onderwerp:
Situatie

tek. nr.: **B00**

schaal: **1:1000**


formaat: **A2**

getekend: **EV**


datum: **17-08-2020**

gewijzigd:


werk nr.: **20GN3**

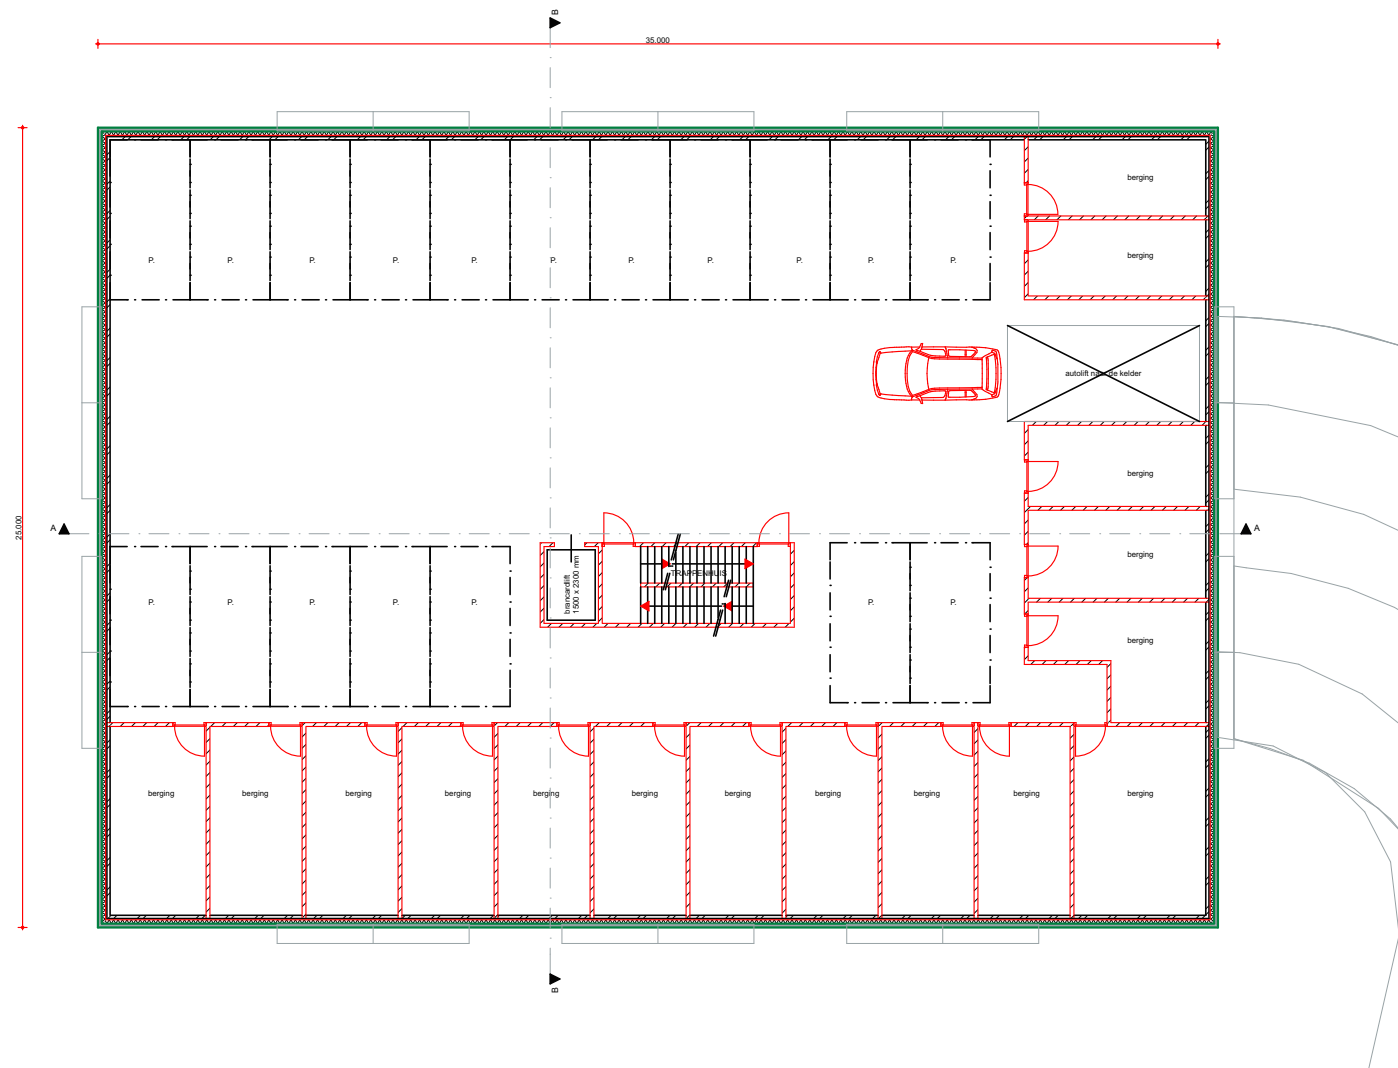

KELDER 1 EN 2 SCHAAL 1:200

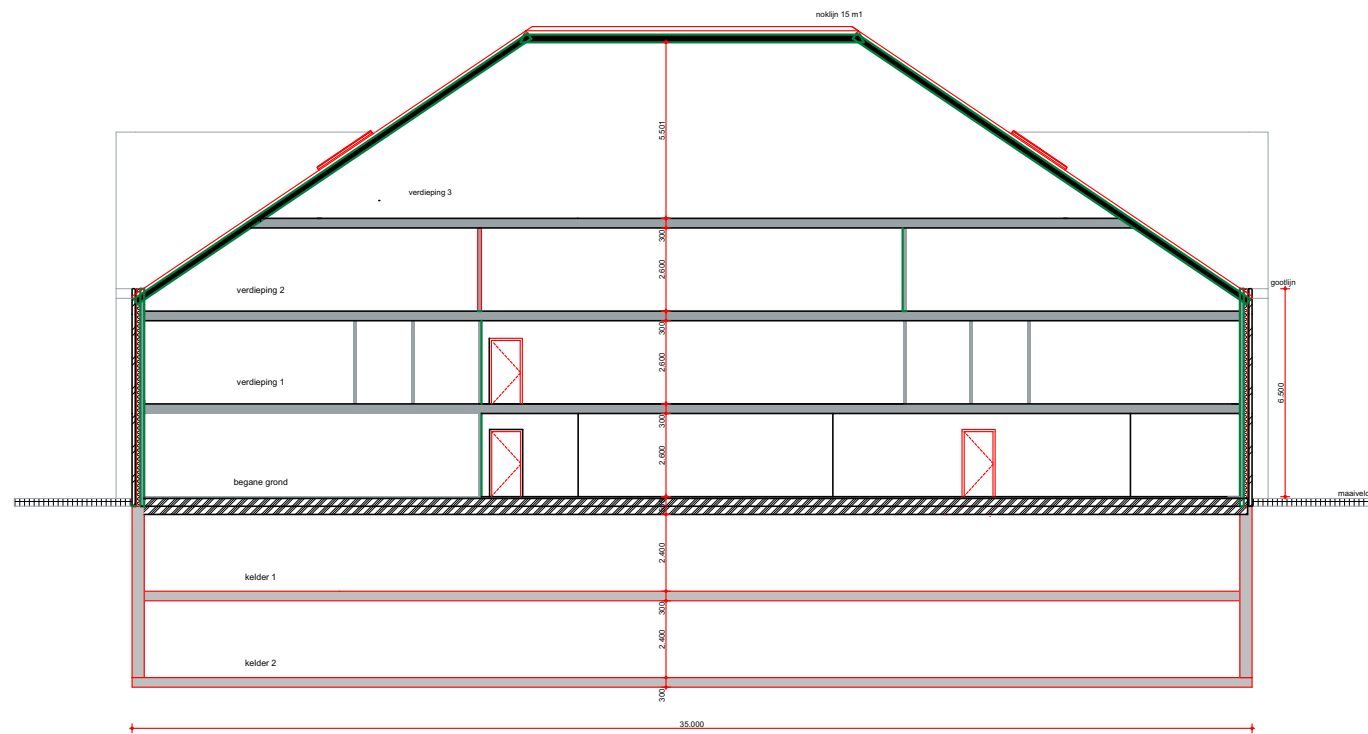


DOORSNEDE A - A SCHAAL 1:200

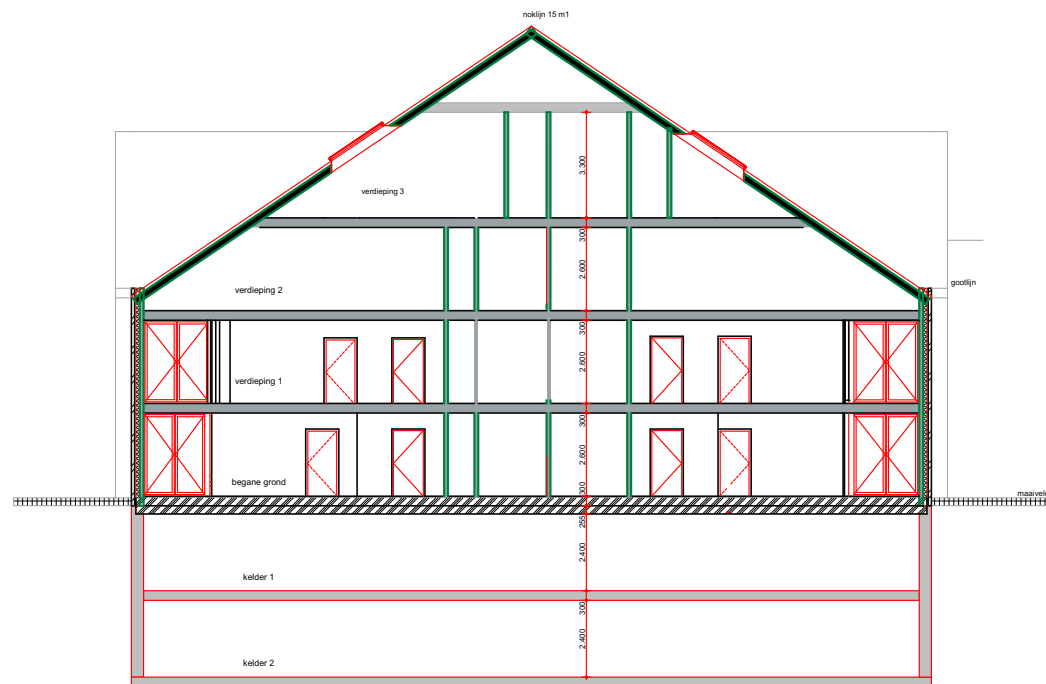


DOORSNEDE B - B SCHAAL 1:200



NIEUWBOUW APPARTEMENTEN
DRIFTWEG TE NAARDEN
8 AUGUSTUS 2020

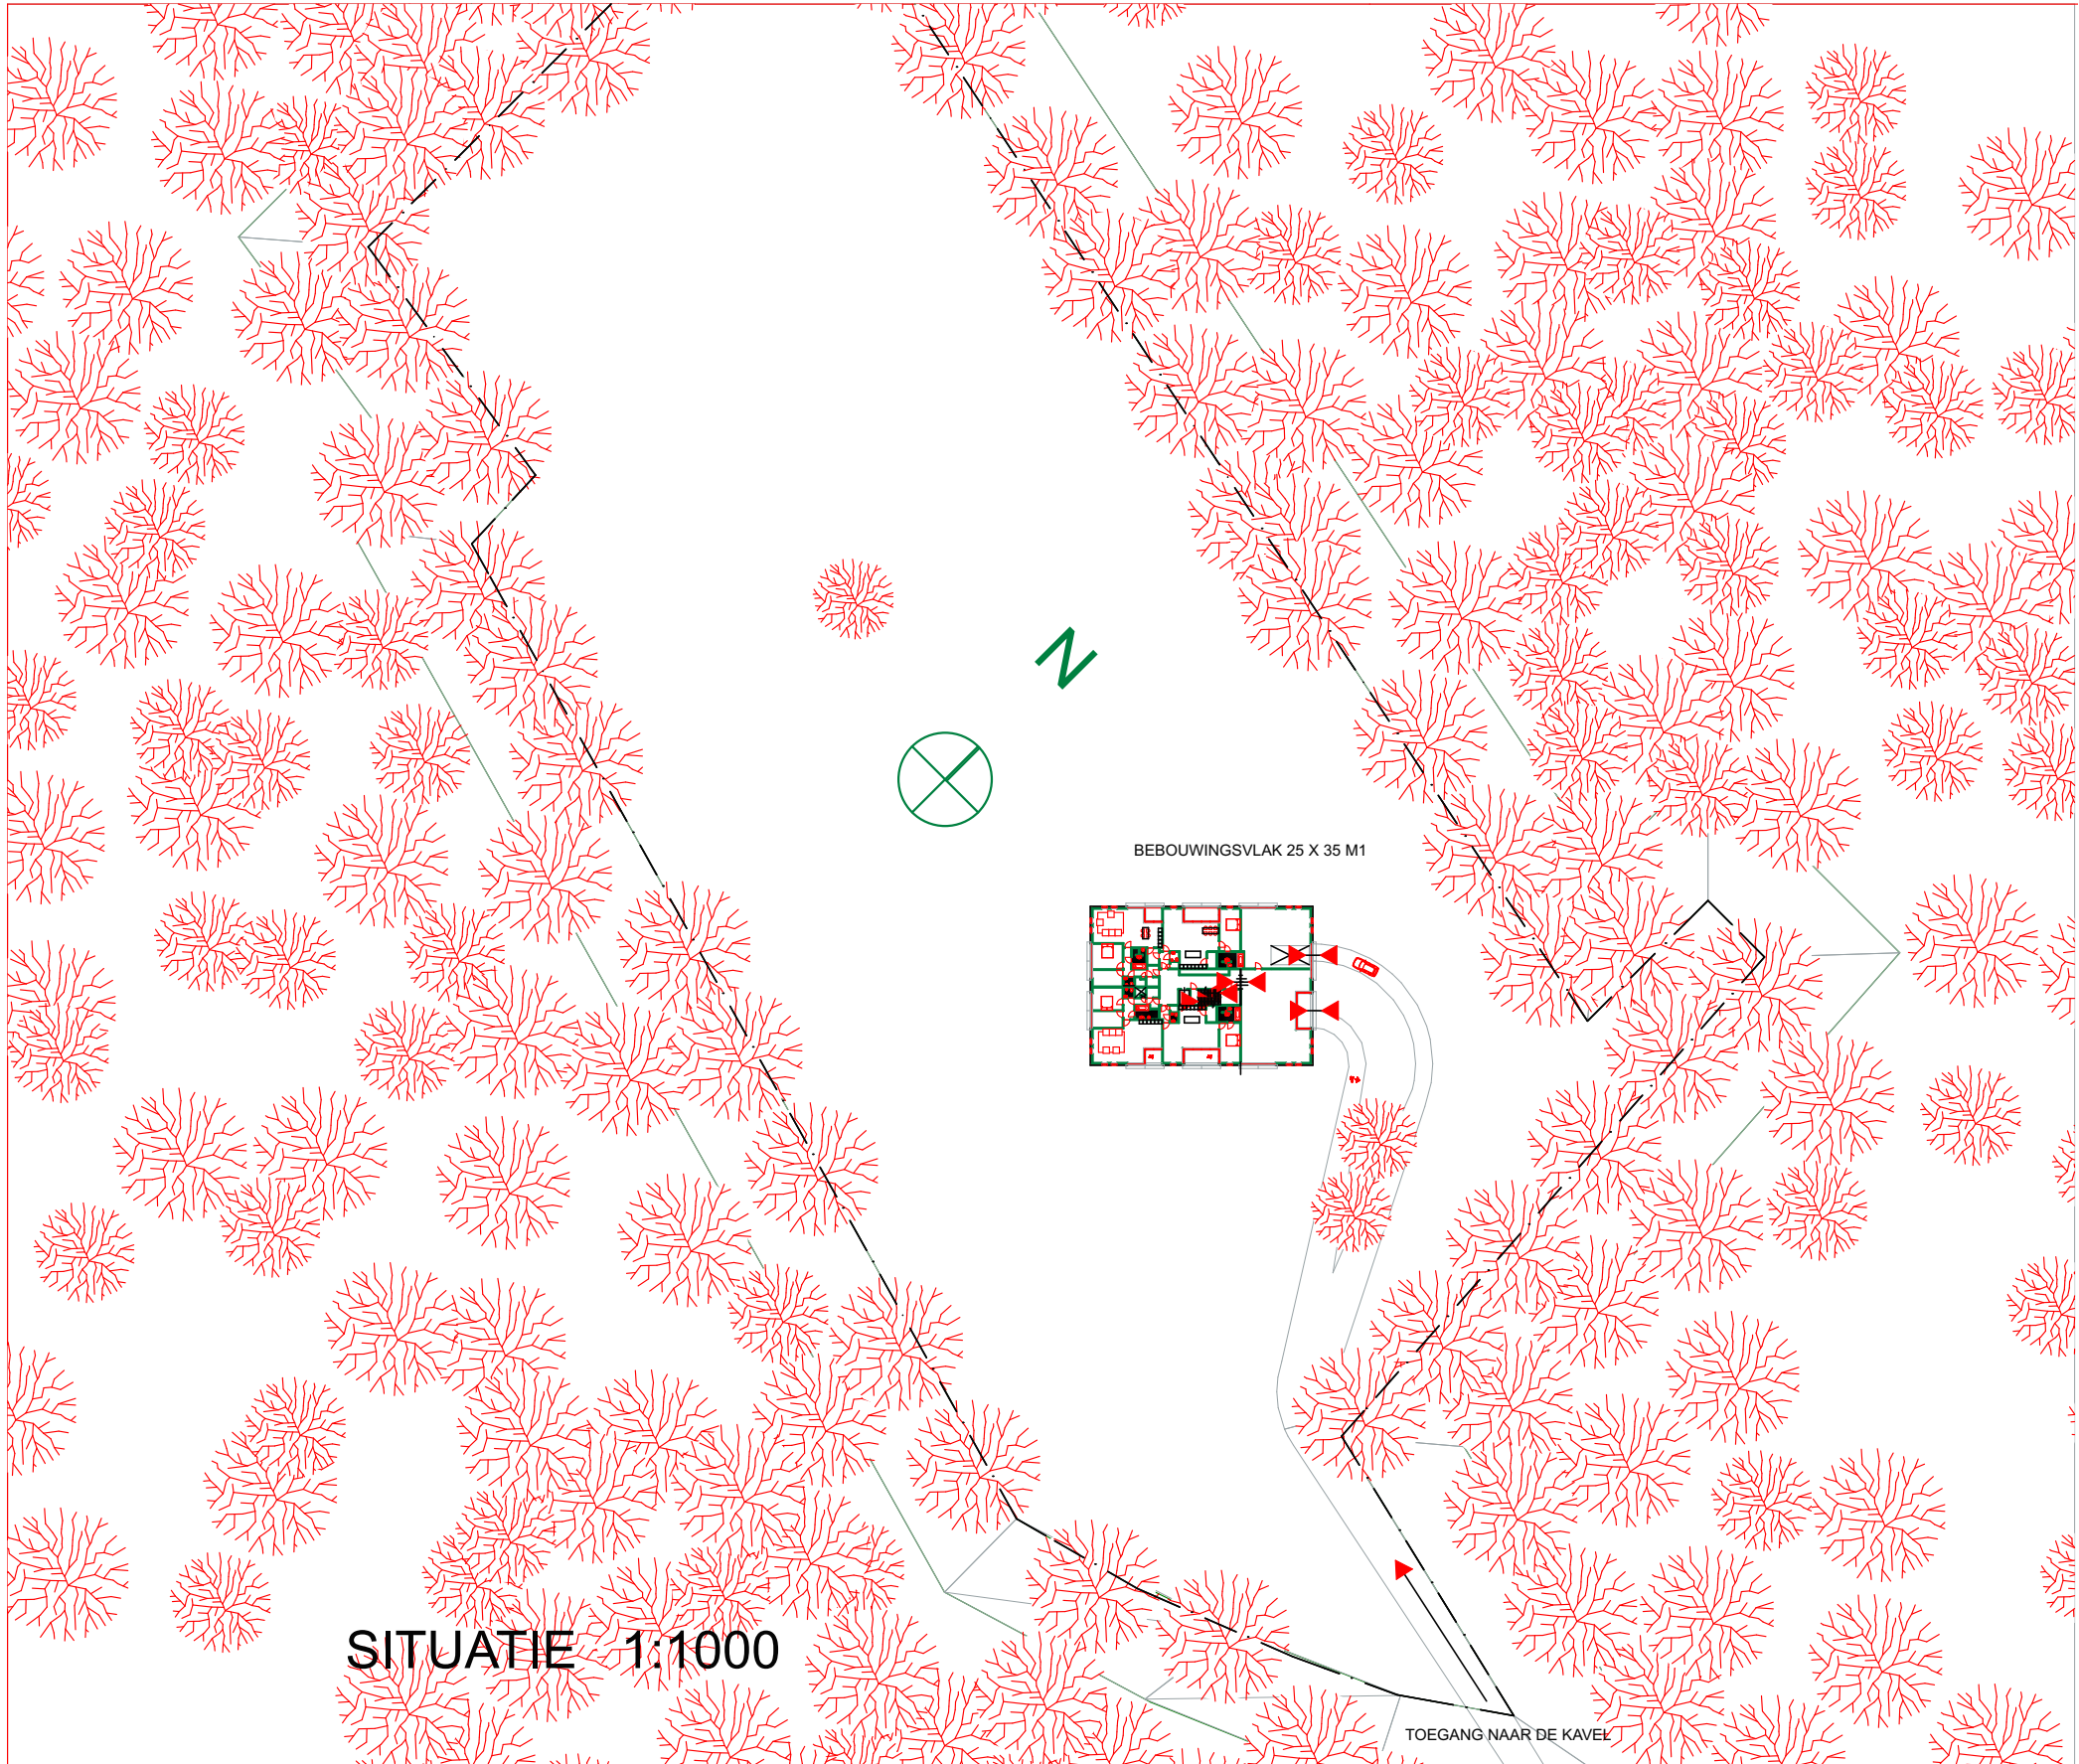


BEBOUWINGSVLAK 25 X 35 M1

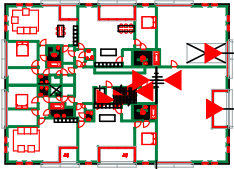


TOEGANG NAAR DE KAVEL


SITUATIE 1:1000

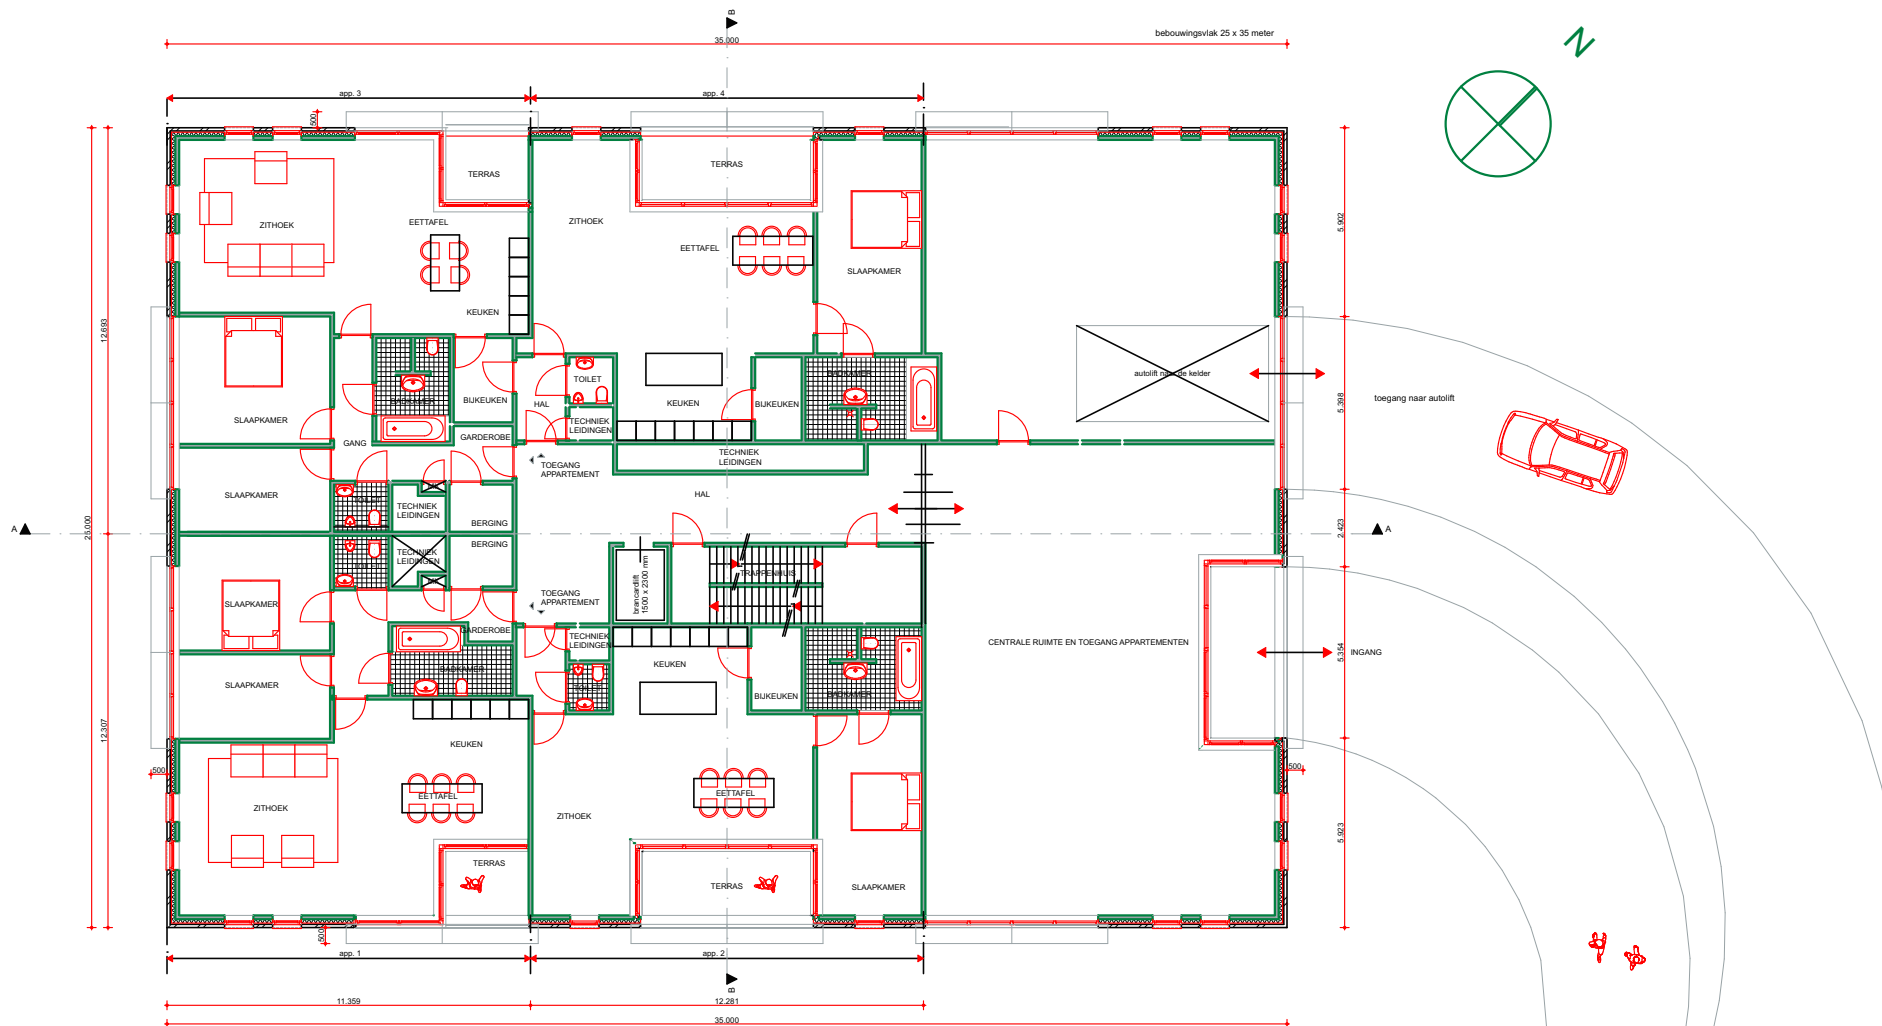


BEGANE GROND SCHAAAL 1:200

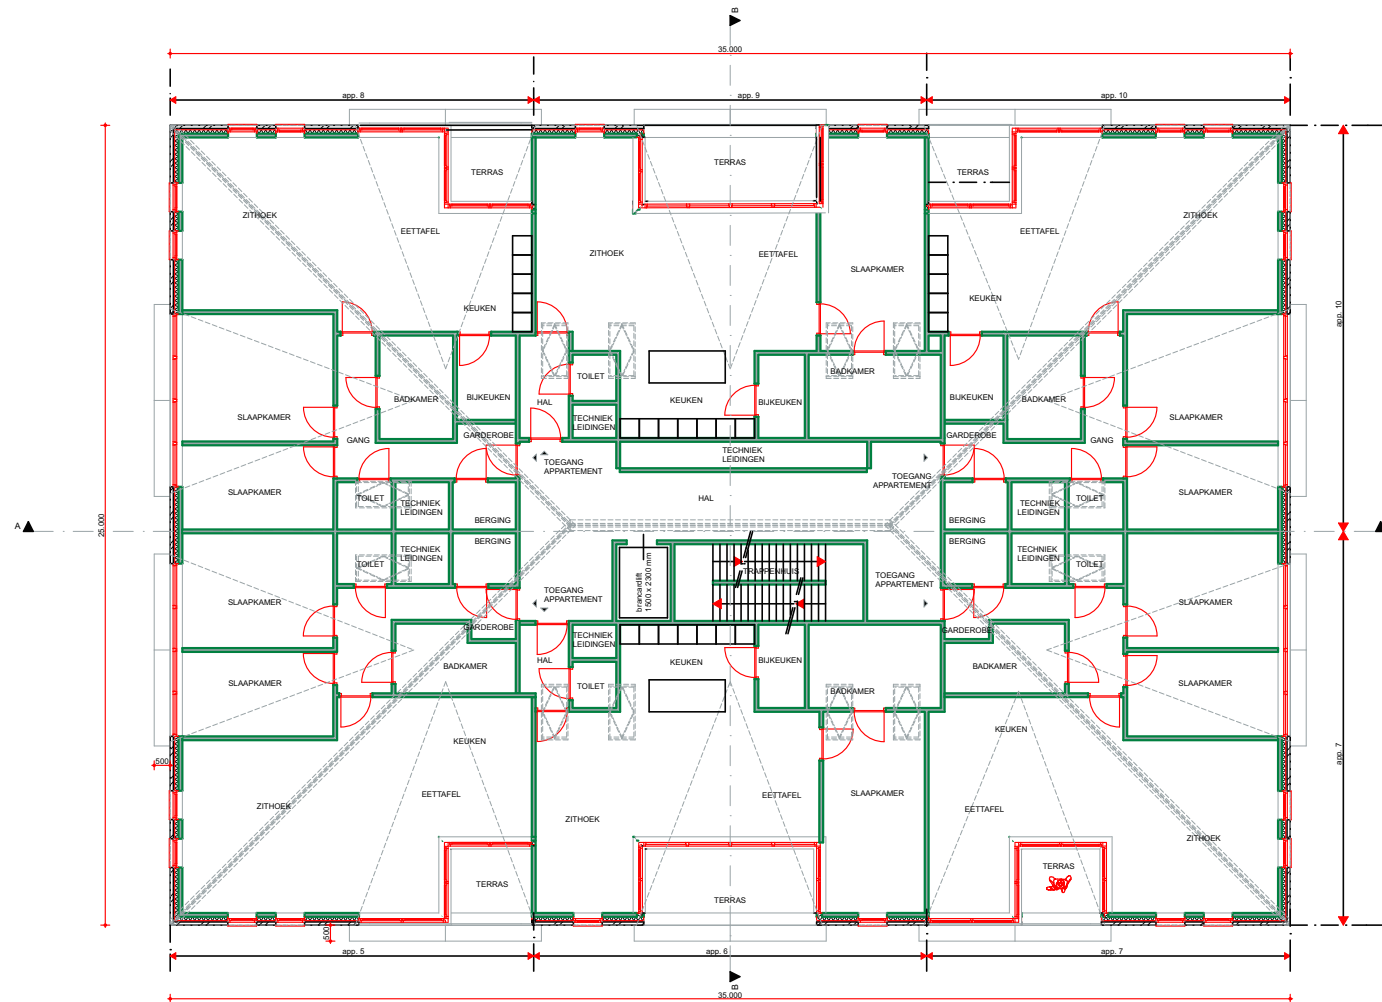

VERDIEPING 1 SCHAAL 1:200

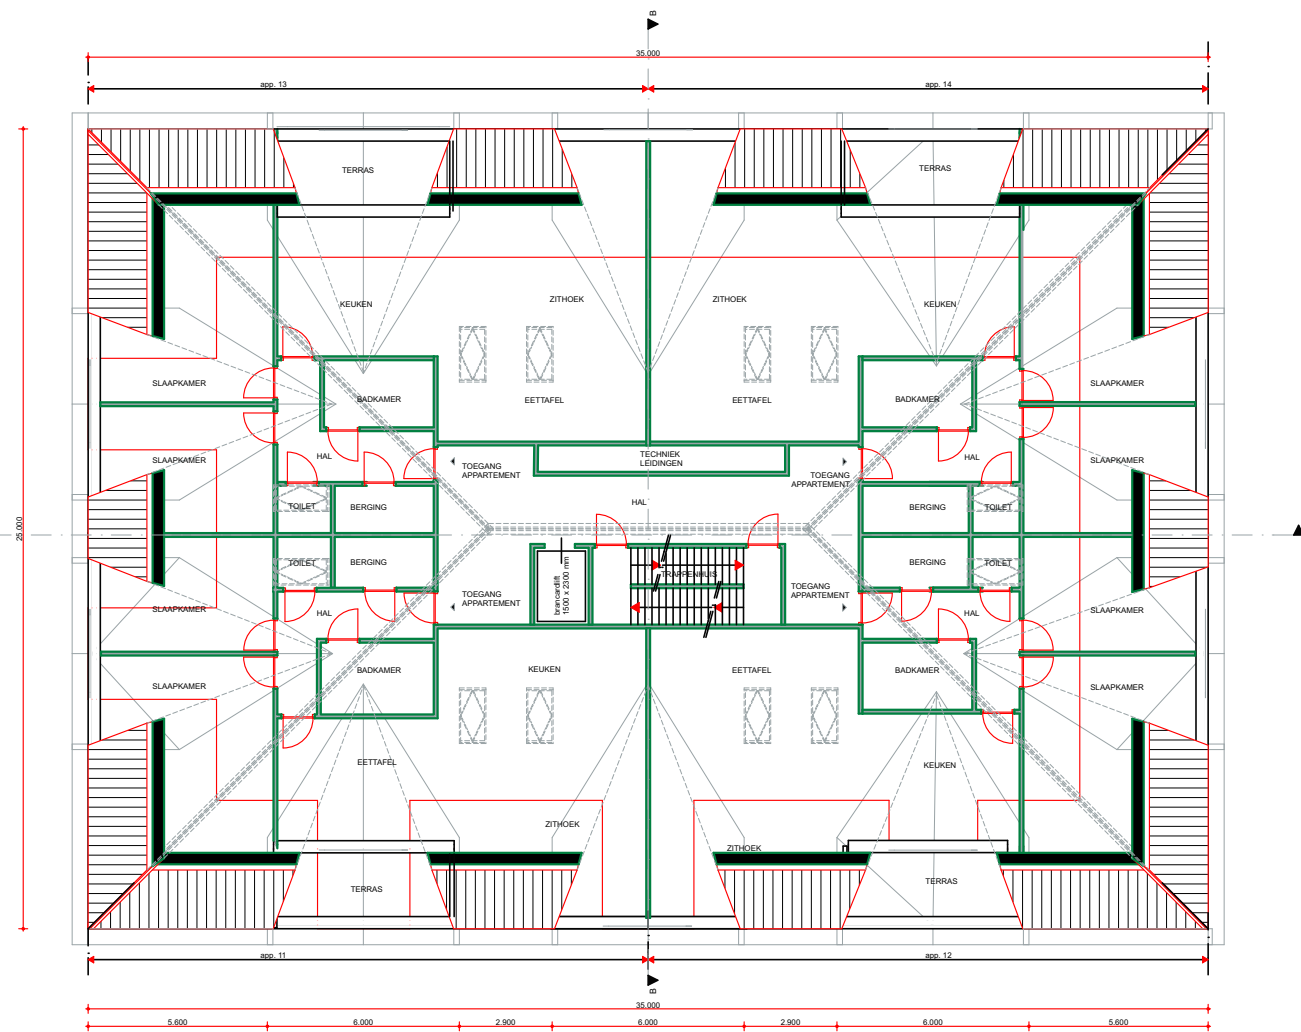

VERDIEPING 2 SCHAAL 1:200

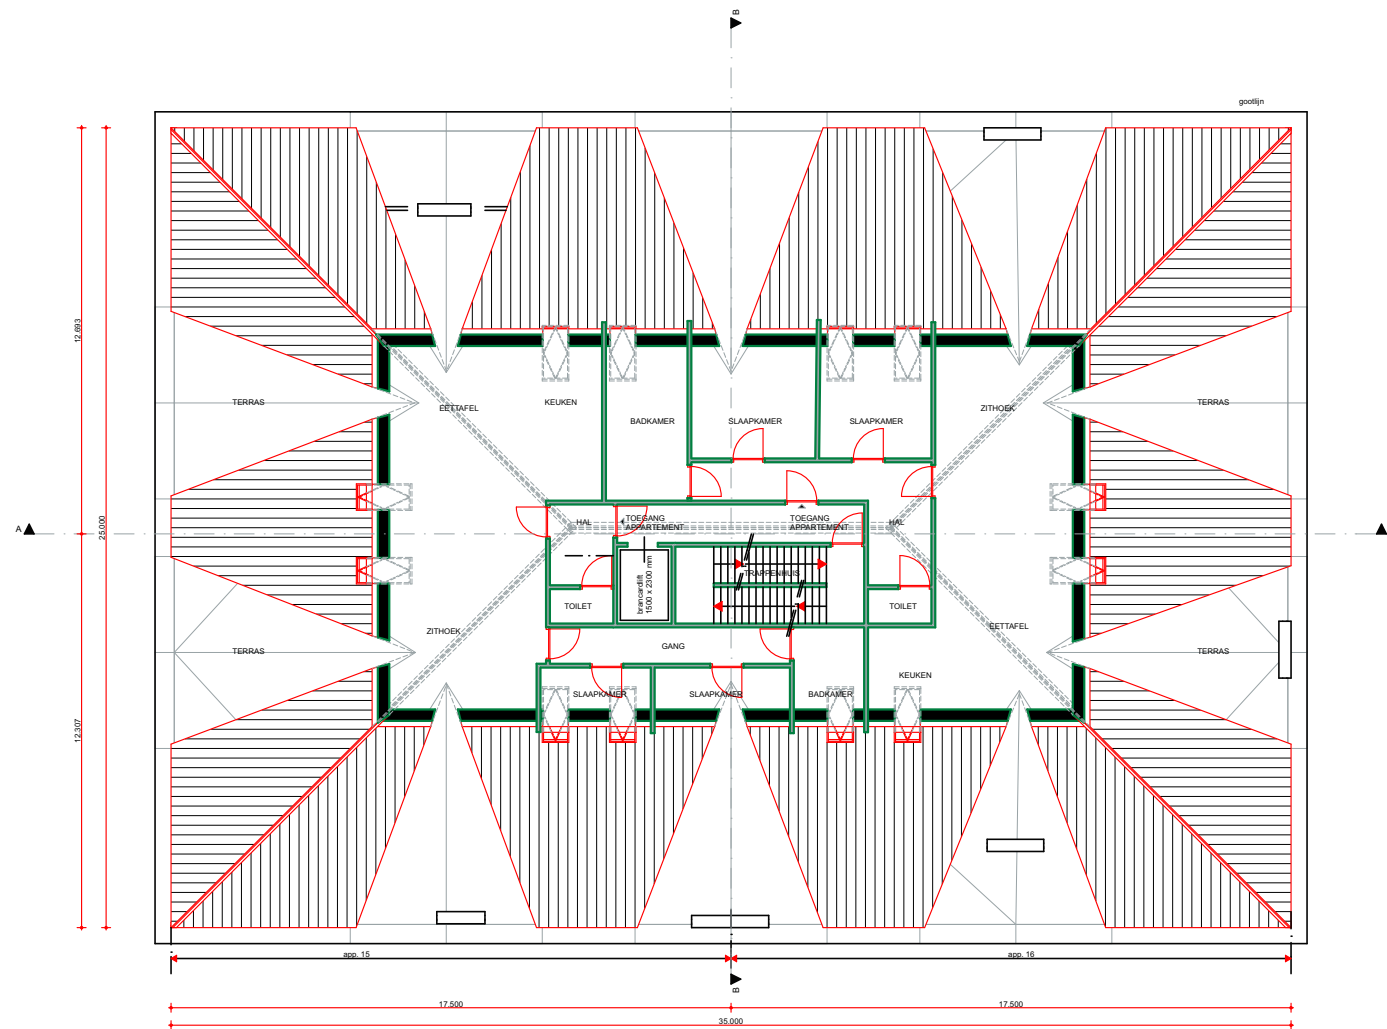

VERDIEPING 3 SCHAAL 1:200



VOORGEVEL 1:200



RECHTERZIJGEVEL 1:200



ACHTERGEVEL 1:200




LINKERZIJGEVEL 1:200



APPARTEMENTENCOMPLEX NAARDEN




APPARTEMENTENCOMPLEX NAARDEN

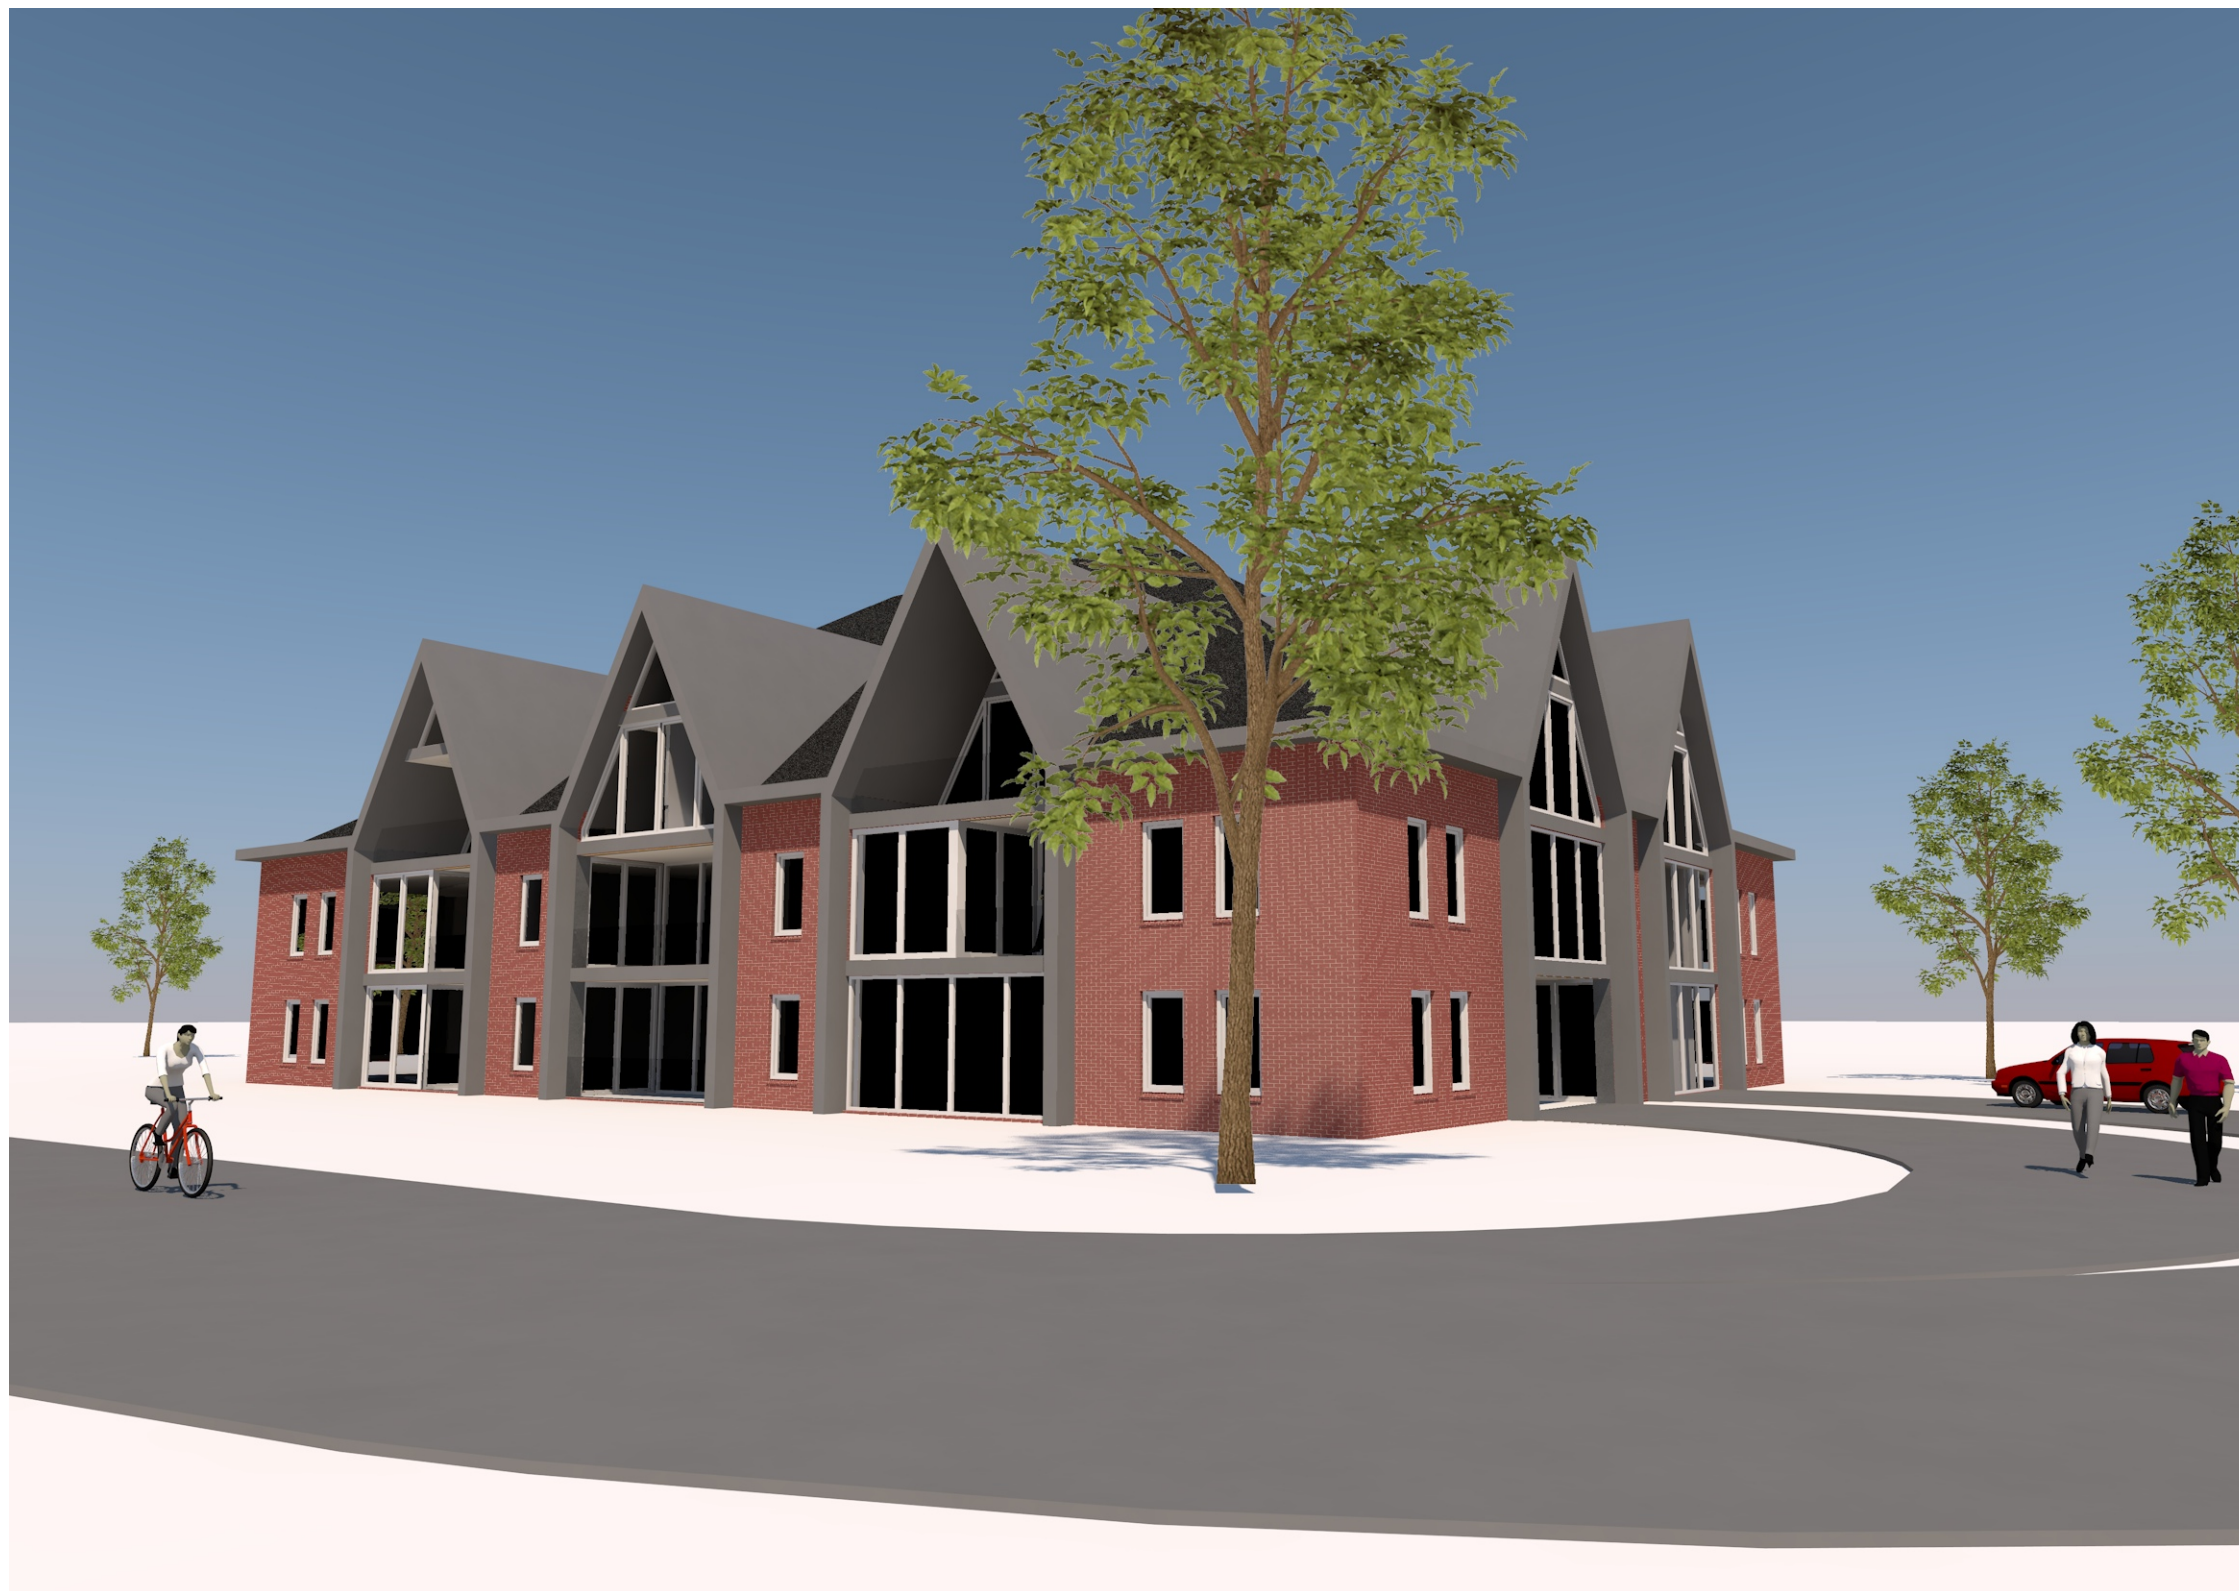

APPARTEMENTENCOMPLEX NAARDEN



APPARTEMENTENCOMPLEX NAARDEN

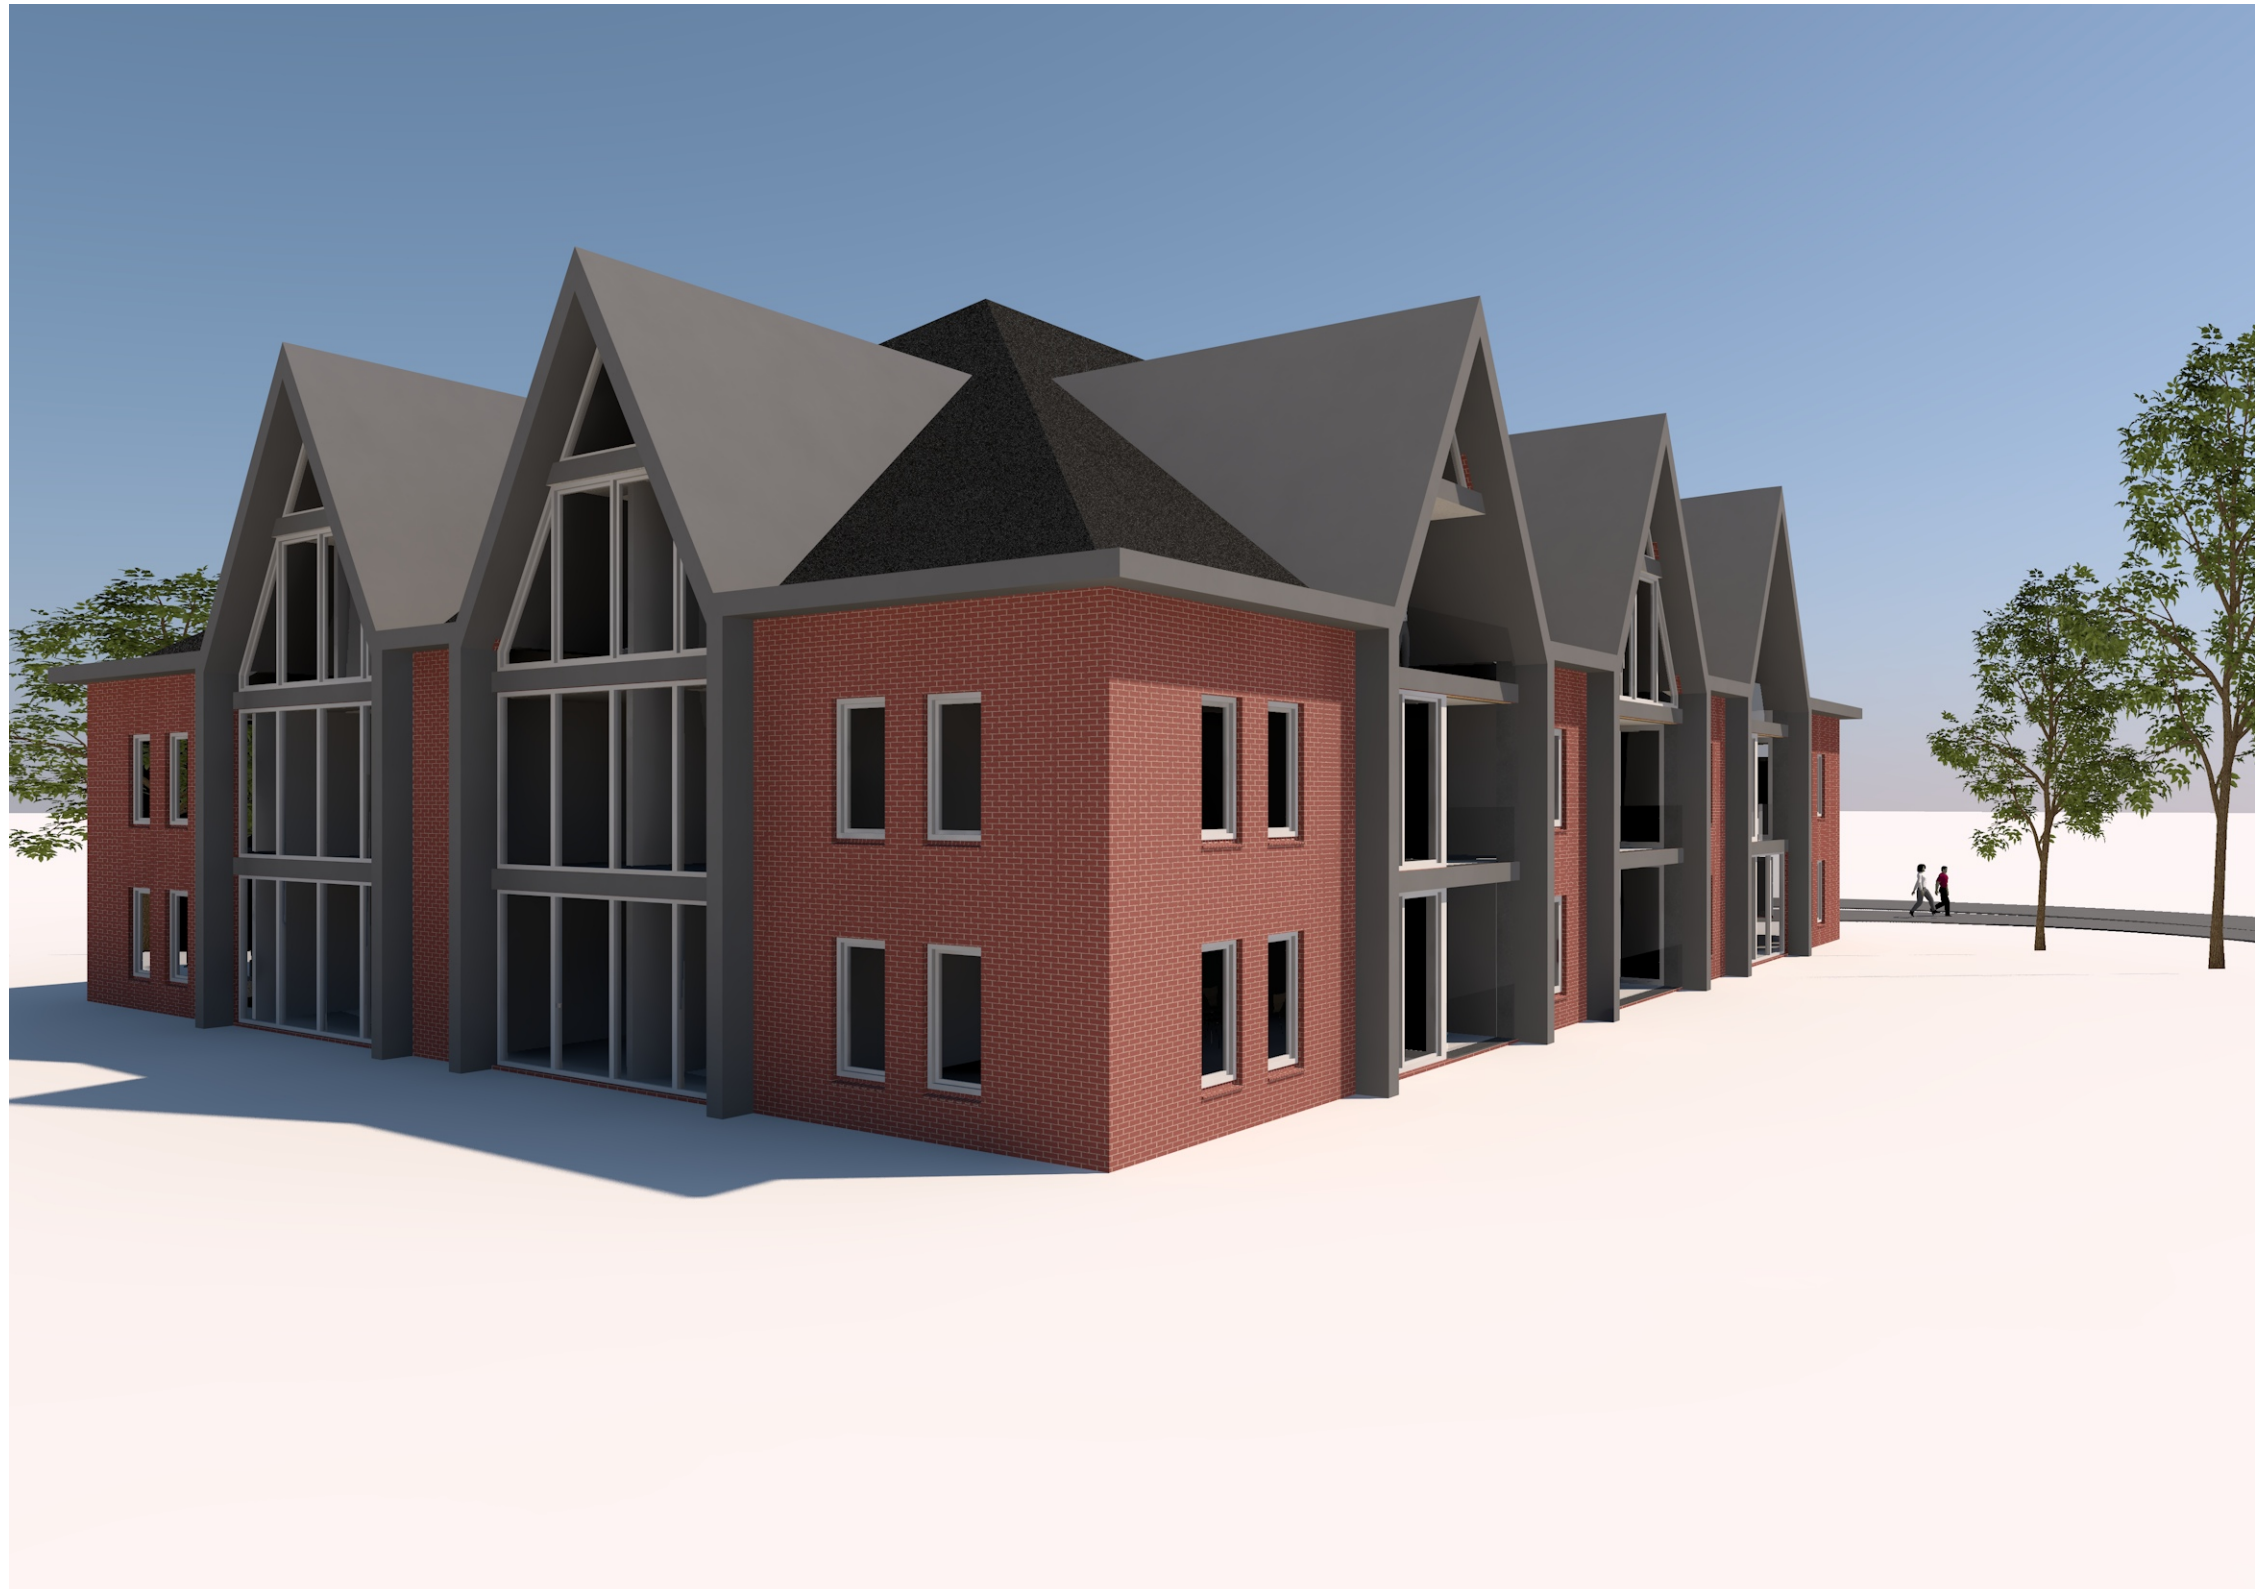

APPARTEMENTENCOMPLEX NAARDEN



APPARTEMENTENCOMPLEX NAARDEN

Hoi [REDACTED]

Zie onderstaande mail. Dit is wat ik naar de initiatiefnemers heb gestuurd.
Dit kan je wellicht helpen in het gesprek morgen. Succes.

Nb waar ga je heen met vakantie?

Groet [REDACTED]

Van: [REDACTED] mw. [REDACTED] ([REDACTED])

Verzonden: dinsdag 22 augustus 2017 14:40

Aan: [REDACTED] [REDACTED] [REDACTED] [REDACTED]

Onderwerp: RE: bouwplannen Driftweg te Naarden

Beste heer [REDACTED] en heer [REDACTED]

Zoals vanochtend telefonisch besproken, ontvangt u deze mail met als doel een gezamenlijk overleg af te spreken om dit plan te bespreken.

De afspraak mogelijkheden zouden gepland worden vanaf 18 september. Vanuit onze organisatie heb ik collega's gevraagd met kennis van de natuurwaarde (NNN), aardkundige en ruimtelijk/landschappelijke kennis.

De mogelijkheden zijn:

Maandag 18 september om 9.00 uur

Dinsdag 19 september om 12.00 uur

Dinsdag 3 oktober om 13.30 uur.

Mocht een van deze data niet kunnen, dan verneem ik dat graag en zoek naar andere mogelijkheden. Het overleg zal bij ons in huis zijn, Houtplein 33 te Haarlem.

Ter voorbereiding van het gesprek wil ik u wel onderstaande informatie meegeven;

Het plan is gelegen valt binnen een locatie als aardkundig monument. Er is een ontheffing nodig voor het aardkundige monument. Dit (verkrijgen van ontheffing) kan alleen als er sprake is van zwaarwegend maatschappelijk belang. Particuliere initiatieven vallen hier niet onder. Voorafgaand aan het overleg is het goed als u de Provinciale Milieu Verordening (PMV) en de regels over AM goed doorneemt, dan bent u op de hoogte:

https://noord-holland.nl/Onderwerpen/Water_Bodem/Aardkundig_erfgoed

U kunt de kaart vergelijken met uw locatie en zien wanneer ontheffingen worden verleend. Indien er geen ontheffing verleend kan worden op deze locatie volgens de PMV en dit project er dus buiten valt betekent dan ook nee is op deze locatie nee.

Overigens wordt door onze juristen vast gesteld of iets een zwaar wegend maatschappelijk belang is. Dus het is niet iets wat persoons afhankelijk is. In het gesprek kan dit nader worden toegelicht, mogelijk zijn er andere ontwerp/bouwkundige oplossingen voor dit initiatief. Bijvoorbeeld dat u juist niet in een kuil bouwt, maar op een terp (opgebrachte grond is niet aardkundig van belang). Ter voorbereiding zijn we dan ook geïnteresseerd in een kaart van de bouwplannen.

Daarbij komt dat de beoogde locatie onderdeel is van het Natuurnetwerk Nederland (NNN). Art 19 van de Provinciale Ruimtelijke Verordening (PRV) geeft aan dat bouwen in NNN alleen kan als de nee tenzij toets wordt gehaald.

Nee-tenzij kan alleen bij een groot openbaar belang en er zijn geen alternatieven. Op basis van de huidige kennis zien wij niet het groot openbaar belang. Zie de NNN wijzer.

<http://bestanden.noord-holland.nl/internet/Onderwerpen/Natuur/nnn-wijzer/index.html>

U begrijpt dat de door u voorgestelde locatie een bijzondere waardevolle locatie is. Mocht u op basis van deze informatie besluiten een andere locatie te zoeken voor uw project dan hebben wij hiervoor begrip.

In afwachting van uw reactie,

Met vriendelijke groet,

mw. [redacted] ([redacted]) [redacted]

Provincie Noord-Holland,
Directie Beleid, sector ruimtelijke ontwikkeling
Postbus 3007
2001 DA Haarlem
tel: 023 [redacted]
mob: 06 [redacted]
mail: [redacted]@noord-holland.nl

werkdagen: maandag t/m donderdag



Van: [redacted] [redacted] [[mailto:\[redacted\]@slotarchitectuur.nl](mailto:[redacted]@slotarchitectuur.nl)]

Verzonden: vrijdag 16 juni 2017 13:50

Aan: [redacted], mw. [redacted] ([redacted]); [redacted] [redacted]

Onderwerp: bouwplannen Driftweg te Naarden

Geachte mevrouw [redacted]

Via [redacted] [redacted] (stedebouwkundige gemeente Goisemeren) heb ik uw mailadres gekregen met het verzoek een afspraak met u in te plannen om de bouwplannen op de kavel aan de Driftweg te bespreken. Het heeft te maken met de relatie tussen het vergroten van het bouwvlak en het aardkundig monument aan de Driftweg te Naarden.

De huidige eisen voor het aardkundig monument zijn:

- niet graven buiten het bouwvlak.
- afwijking tot 1 meter mogelijk, alleen bij hoogste noodzaak.

Het woongebouw dat wij willen ontwerpen wordt groter dan het bestemde bouwvlak van 25 x35 meter en hierover willen wij graag met u in gesprek.

Ons voorstel is om een afspraak tussen 5 juli 2017 en 17 juli 2017 in te plannen.

Ik wacht uw reactie met belangstelling af.

Met vriendelijk groet,

■■■■ ■■

slot

SLOT ARCHITECTUUR

www.slotarchitectuur.nl

■■■■@slotarchitectuur.nl

Kamille 4

7261 JR RUURLO

06-■■■■

0573-■■■■

KvK: 57491224

Achitectenregister: 1.970501.001

BTW-nr. NL 109589361B01

Hoi [REDACTED],

Dit is een plan voor de Driftweg in de gemeente Naarden. Er komt in elk geval een berging in NNN, maar ik sluit niet uit dat er nog meer in NNN komt (zoals de ontsluiting).

Ik kan we zo voorstellen [REDACTED]

Ik stuur je zo een alternatief plan, maar dezelfde vaag.

Lukt het je om er deze week naar te kijken? Ben benieuwd wat je er van vindt!

Eventueel kunnen we het er van de week nog even over hebben.

Met vriendelijke groet,

[REDACTED]
adviseur RO

Provincie Noord-Holland, Directie Beleid, sector Ruimtelijke Inrichting
T (06) [REDACTED]
Houtplein 33 2012 DE Haarlem

www.noord-holland.nl



Van: [REDACTED] <[REDACTED]@noord-holland.nl>

Verzonden: maandag 7 september 2020 12:57

Aan: [REDACTED] <[REDACTED]@noord-holland.nl>


Onderwerp: FW: Driftweg 20-1095 uitgebreide procedure

Hoi [REDACTED]

Goed als we hier vandaag even over kunnen bellen? Gaat over de Driftweg, we hebben het hier eerder al eens over gehad.

Groeten,

[REDACTED]

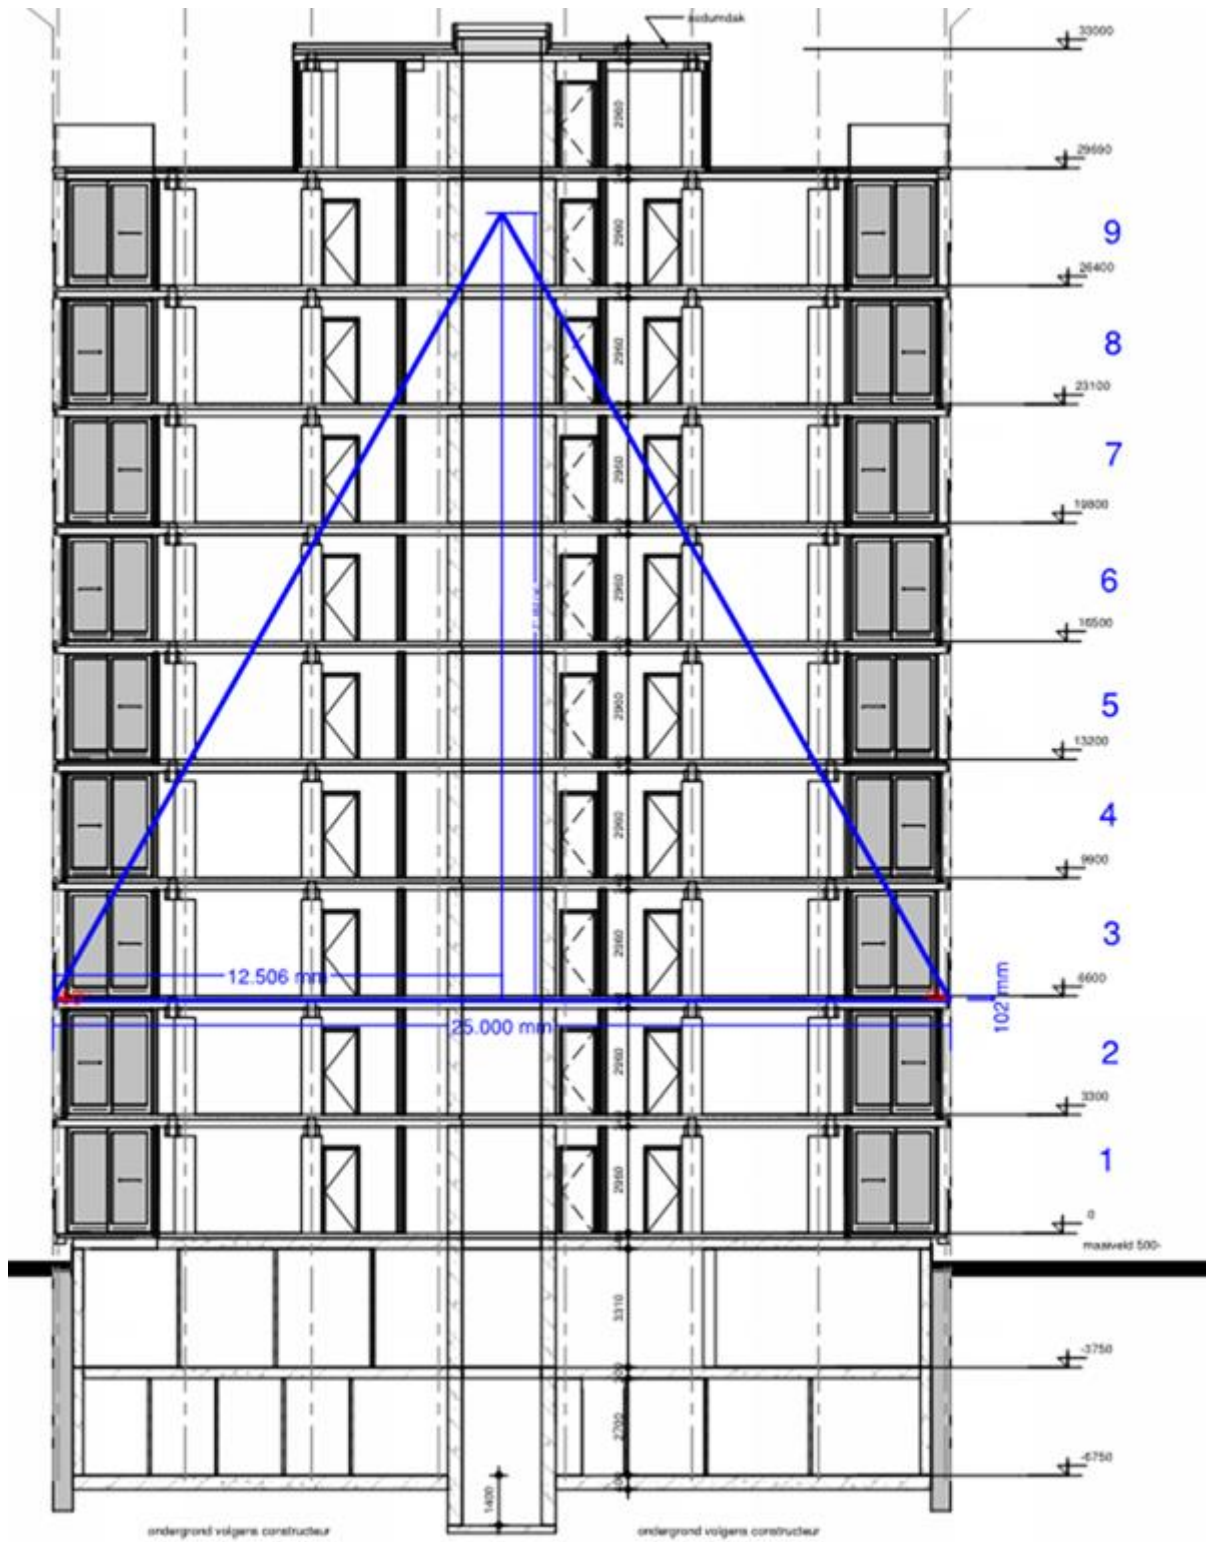

Doorsnede B - B

-----Oorspronkelijk bericht-----

Van: [REDACTED]

Verzonden: vrijdag 18 september 2020 09:03

Aan: [REDACTED] - [REDACTED] <[REDACTED]@Noord-Holland.nl>; [REDACTED] <[REDACTED]@noord-holland.nl>

Onderwerp: RE: Wat mag er gebouwd worden aan de Driftweg in de beschermde Naarder Eng? – Vrienden van 't Gooi

Hoi [REDACTED]

Ik heb dit plan deze week van RO binnen gehad.

Art. 11.1. Wob

Volgens mij

Art. 11.1. Wob

Grt [REDACTED]

-----Oorspronkelijk bericht-----

Van: [REDACTED] - [REDACTED] <[REDACTED]@Noord-Holland.nl>

Verzonden: dinsdag 15 september 2020 14:49

Aan: [REDACTED] <[REDACTED]@noord-holland.nl>; [REDACTED] <[REDACTED]@noord-holland.nl>

Onderwerp: Wat mag er gebouwd worden aan de Driftweg in de beschermde Naarder Eng? – Vrienden van 't Gooi

Hoi [REDACTED] Is dit onder de aandacht van Regiebureau? Ik kreeg dit van [REDACTED] doorgestuurd. Ik had met hem een gesprek over hoe voor vallen In NNN te voorkomen. Groet [REDACTED]
<https://www.vriendenvanhetgooi.nl/2020/08/06/hoogbouw-driftweg-naarden/>