


Bovenaanzicht bestaand situatie
 schaal: 1 : 200

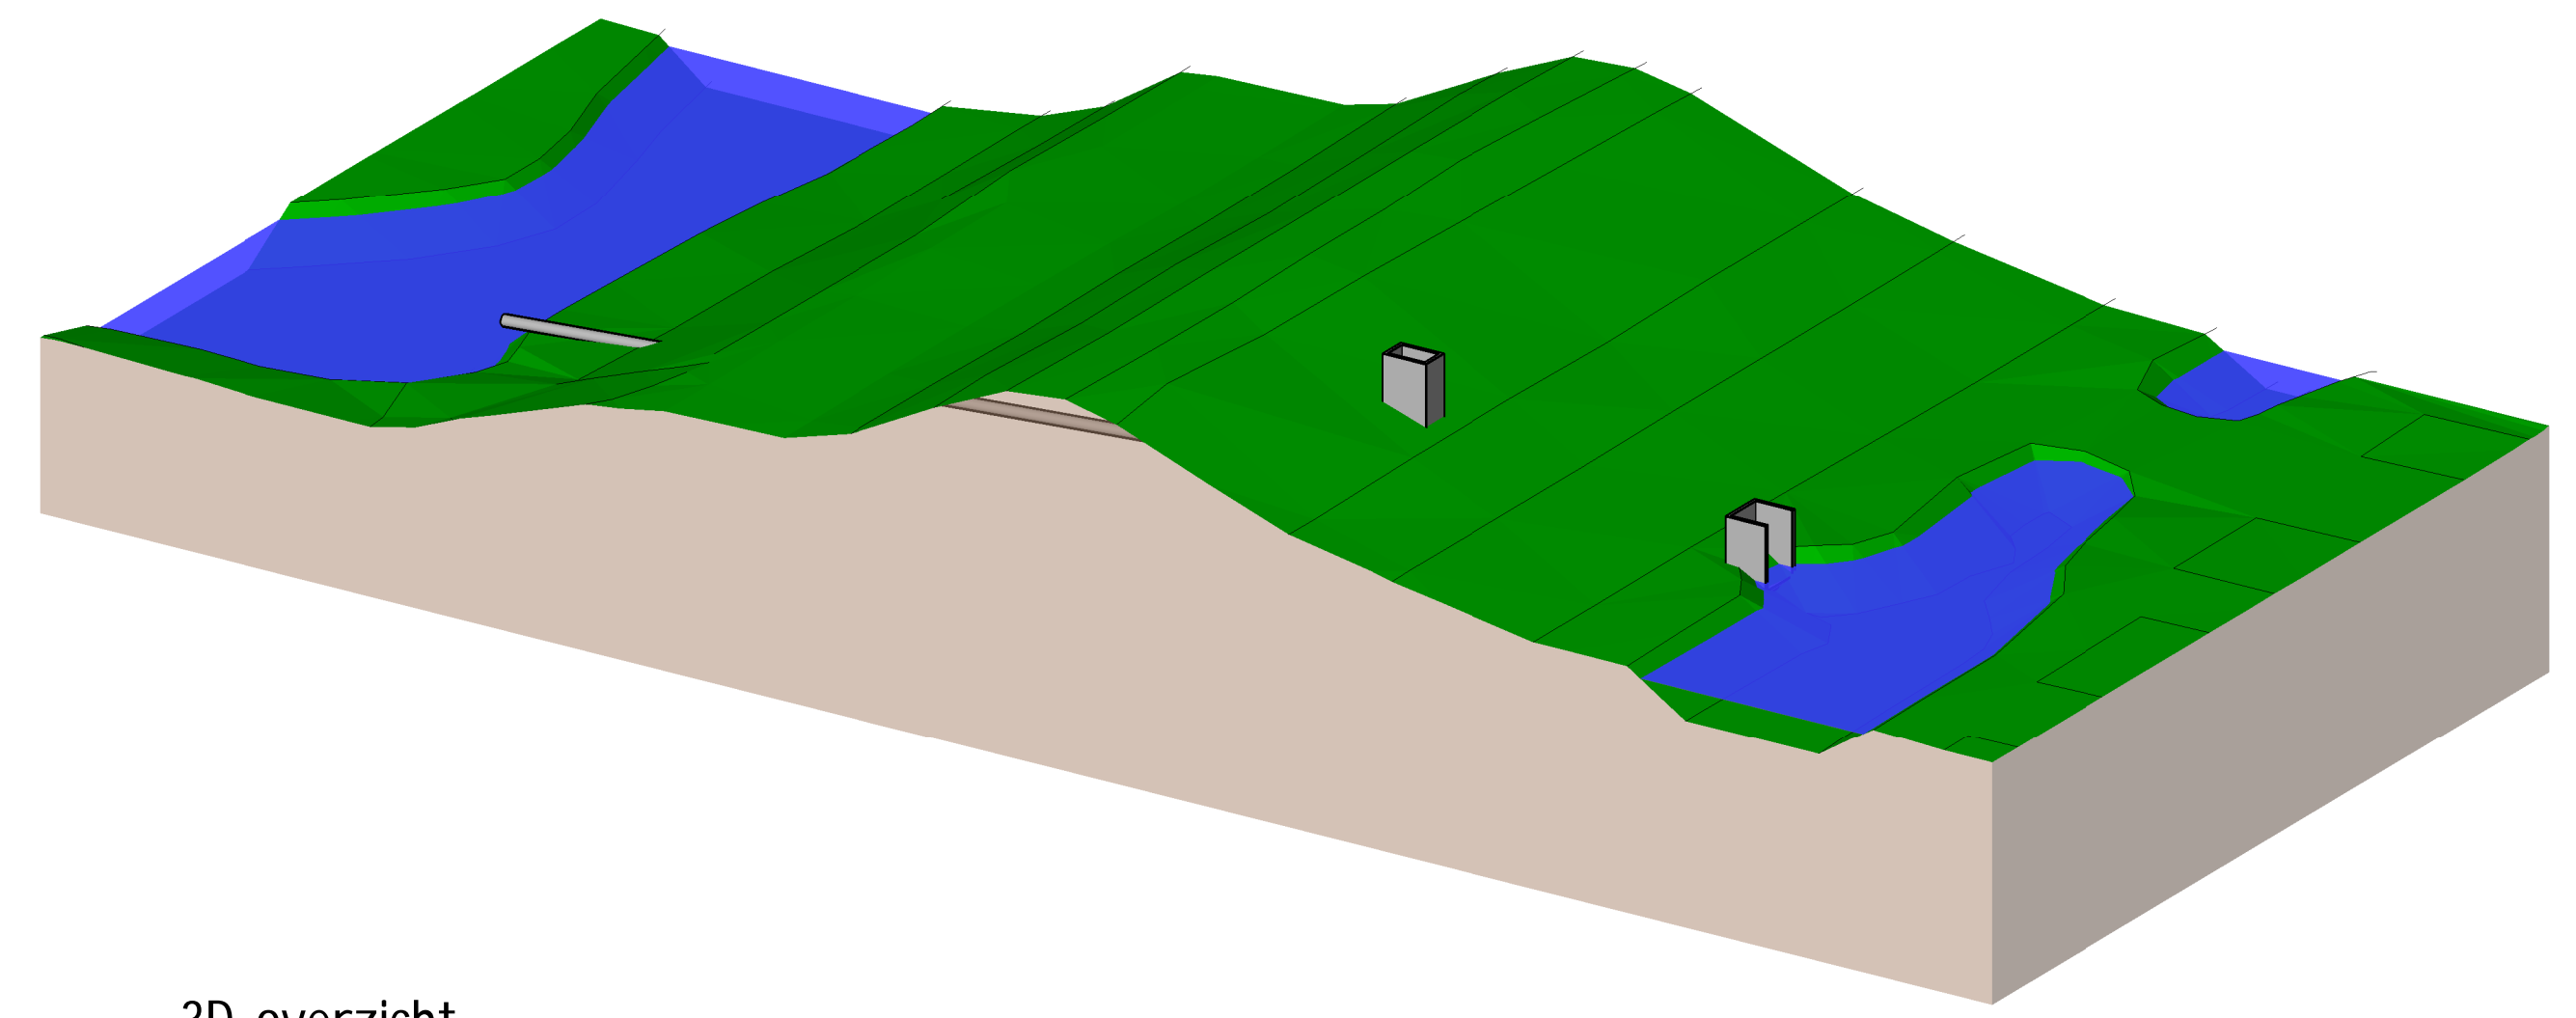


3D overzicht

Bijbehorende tekeningen:
 - HHNK registratienummer 61751

Gebruikte modellen en referenties:
 - xref-DTM TOTAAL
 - GIS model stand 29-04-2016

Opmerkingen/uitgangspunten:
 - Bestaande situatie enkel gebaseerd op archieftekeningen

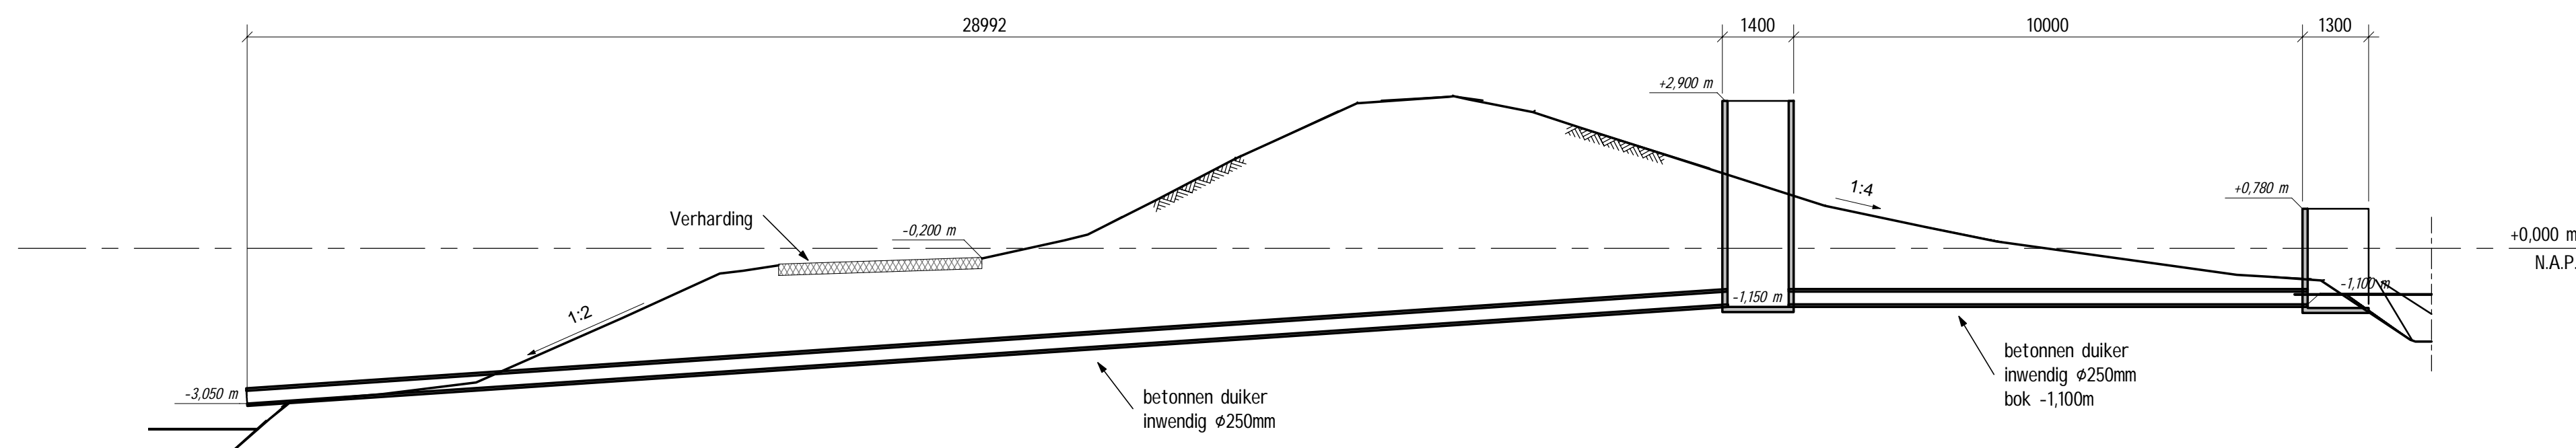

Doorsnede A
 schaal: 1 : 100

Revisie nr.	Omschrijving	Datum	Get./paragraaf	Gec./paragraaf	Wg./paragraaf	3D-model
1.0	Eerste uitgave	23-09-2016	DJ			

Project **Versterking Markermeerdijken**



Onderdeel **Constructies Markermeerdijken**
Afvoer de Rietkoog
 Bestaande situatie
 Dijksectie HE-05B



Formaat	A1	Type	Tekening	SBS	0-	WBS	WP-	PAM	PAM-
Schaal	As indicated	Blad/aantal	1 / 1						
Ontwerpfase	Voorontwerp		Status	Definitief					
Projectnr.			Doocr.	AMMD-001051				Revisie	1.0

De intellectuele eigendomsrechten van deze tekening berusten bij Valkor InfraDesign b.v.
 Eigendom en gebruik van deze tekening is conform artikel 45 en 46 van de DNR2011.