




voormalig Grote Oost 4
Grote Oost 2
VOORGEVEL

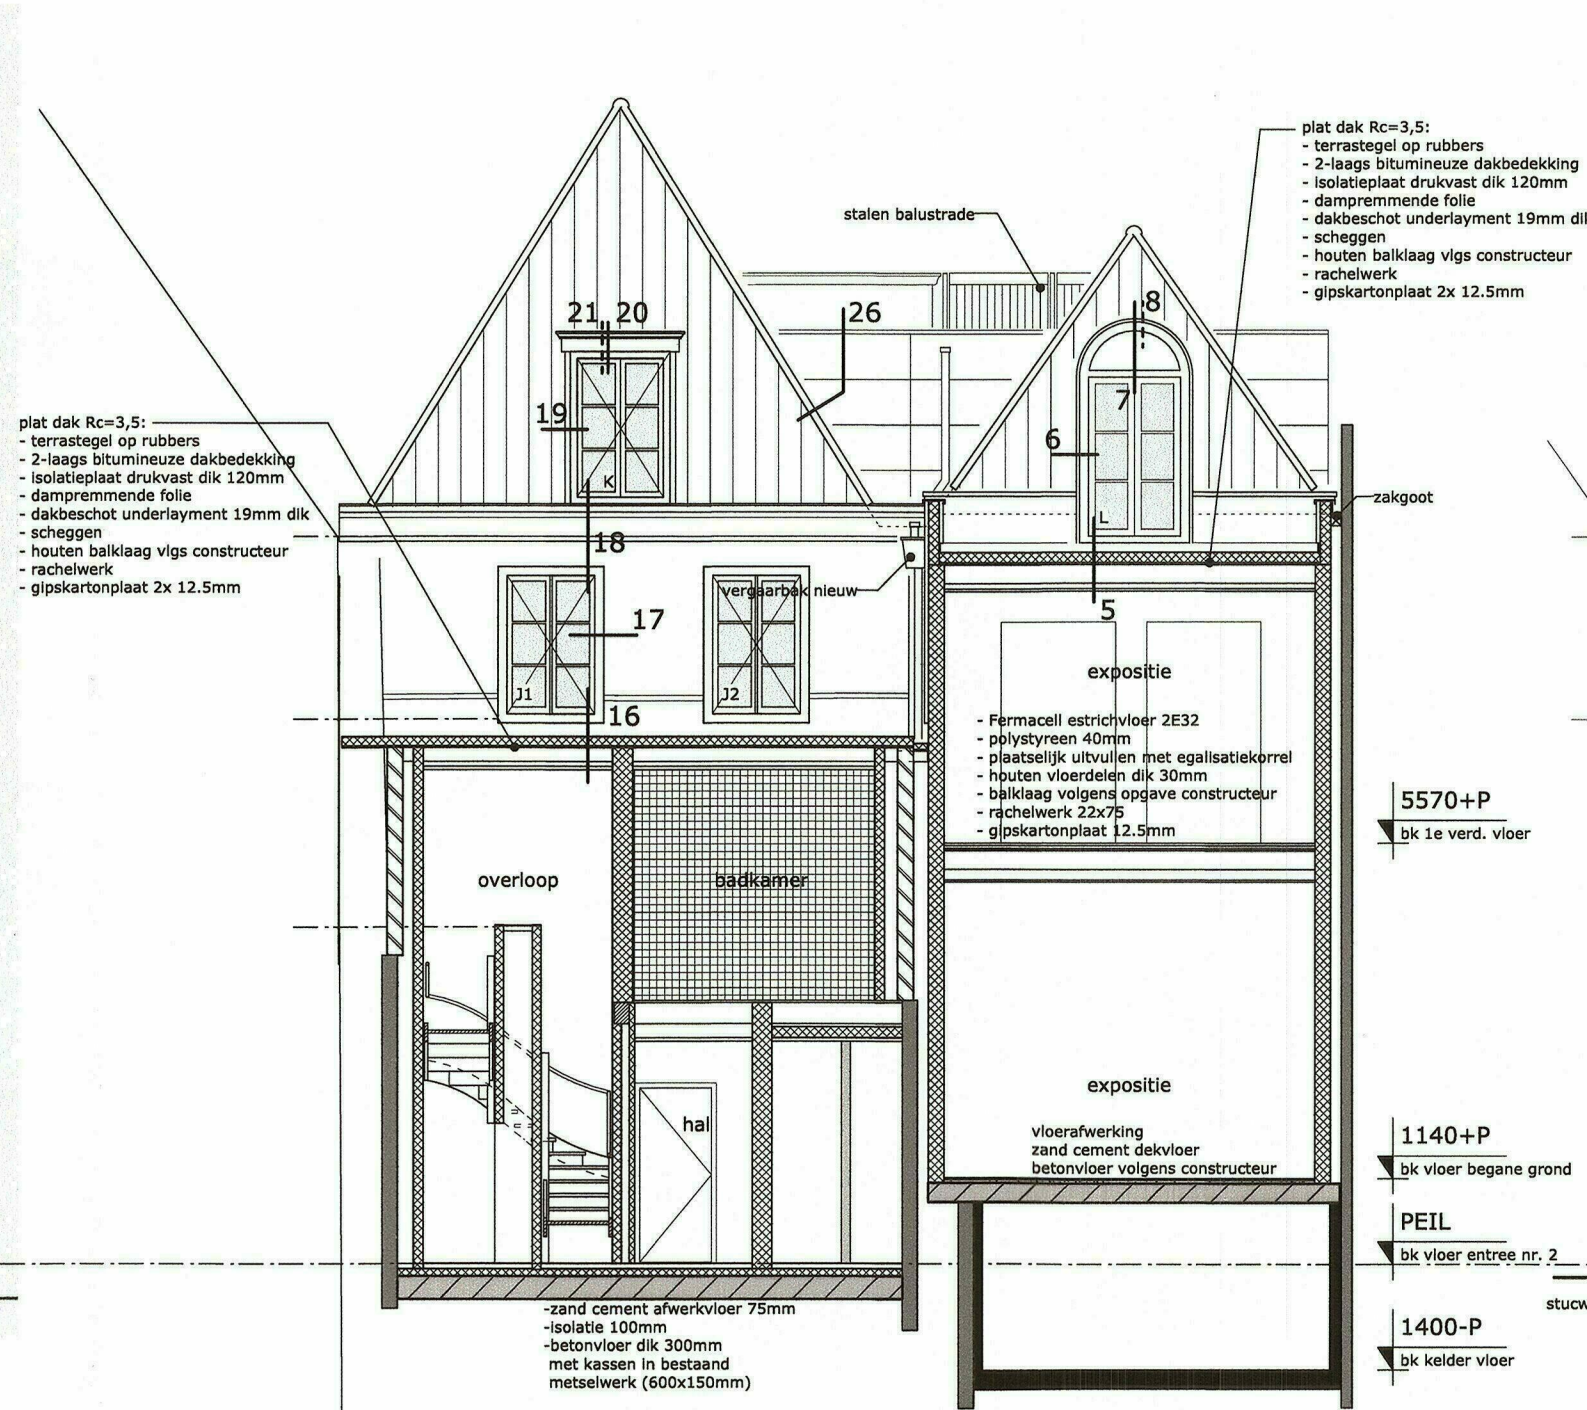


ACHTERGEVEL
ACHTERGEVEL (achterhuis)

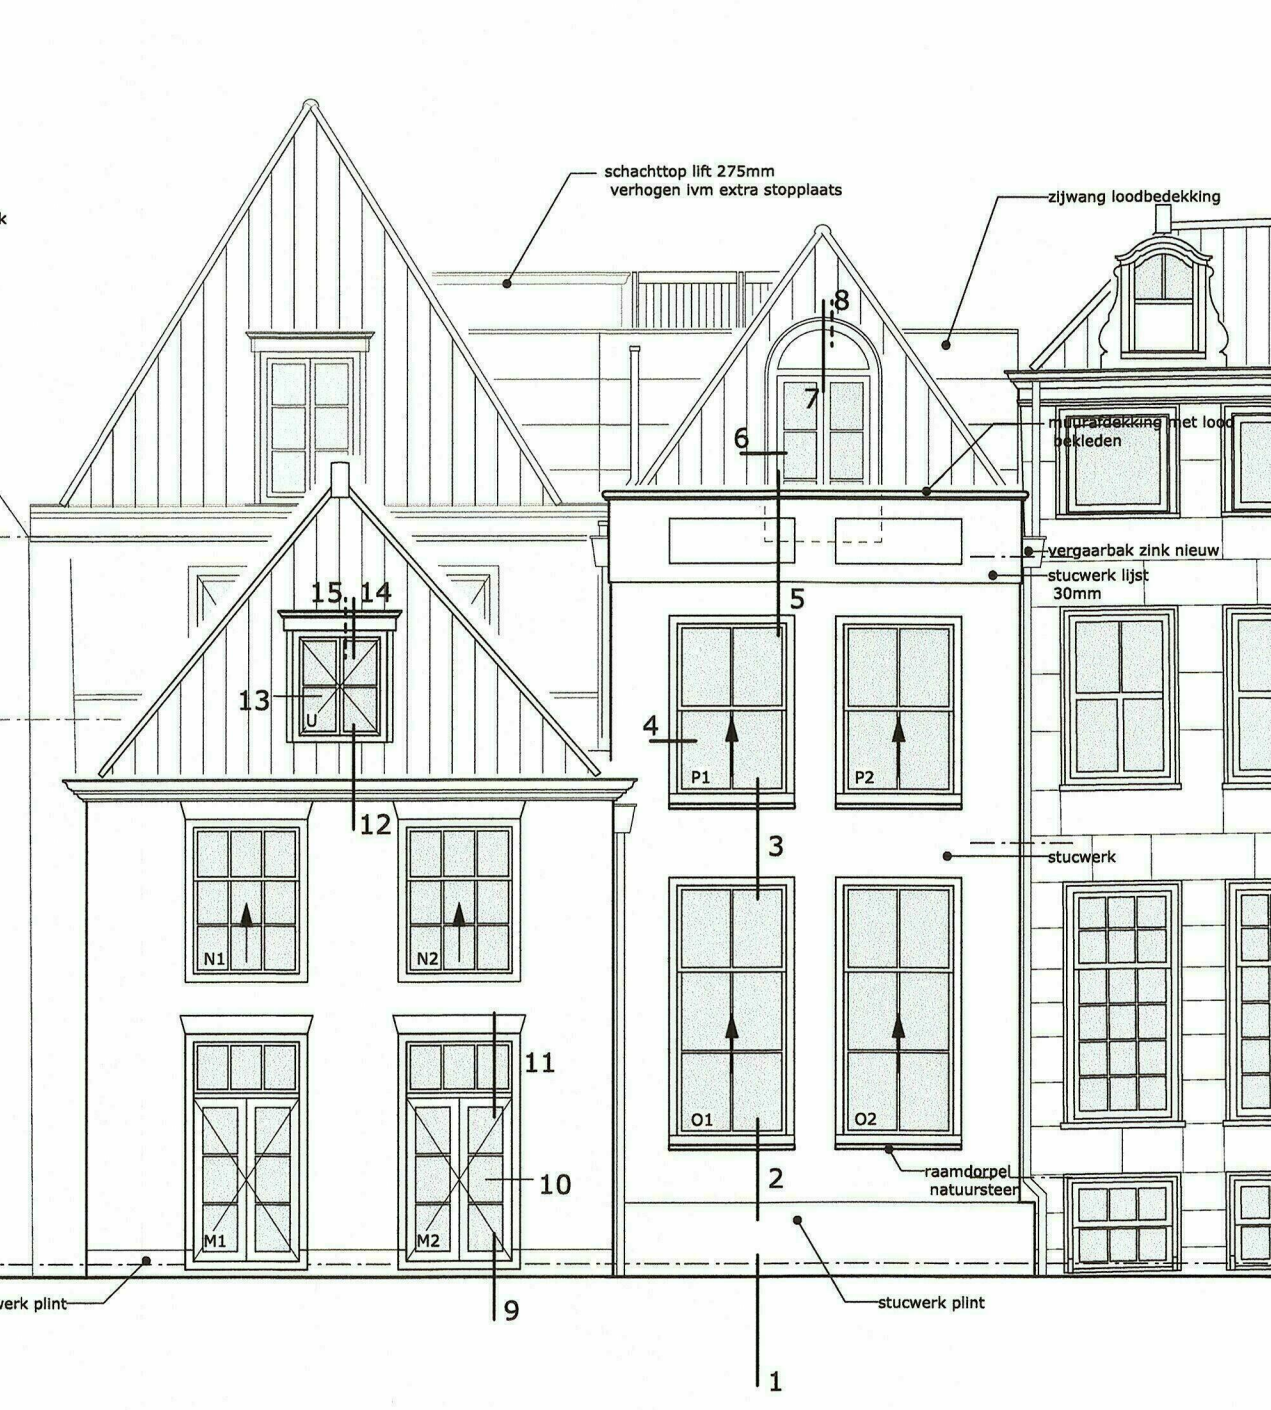


ACHTERGEVEL (achterhuis)

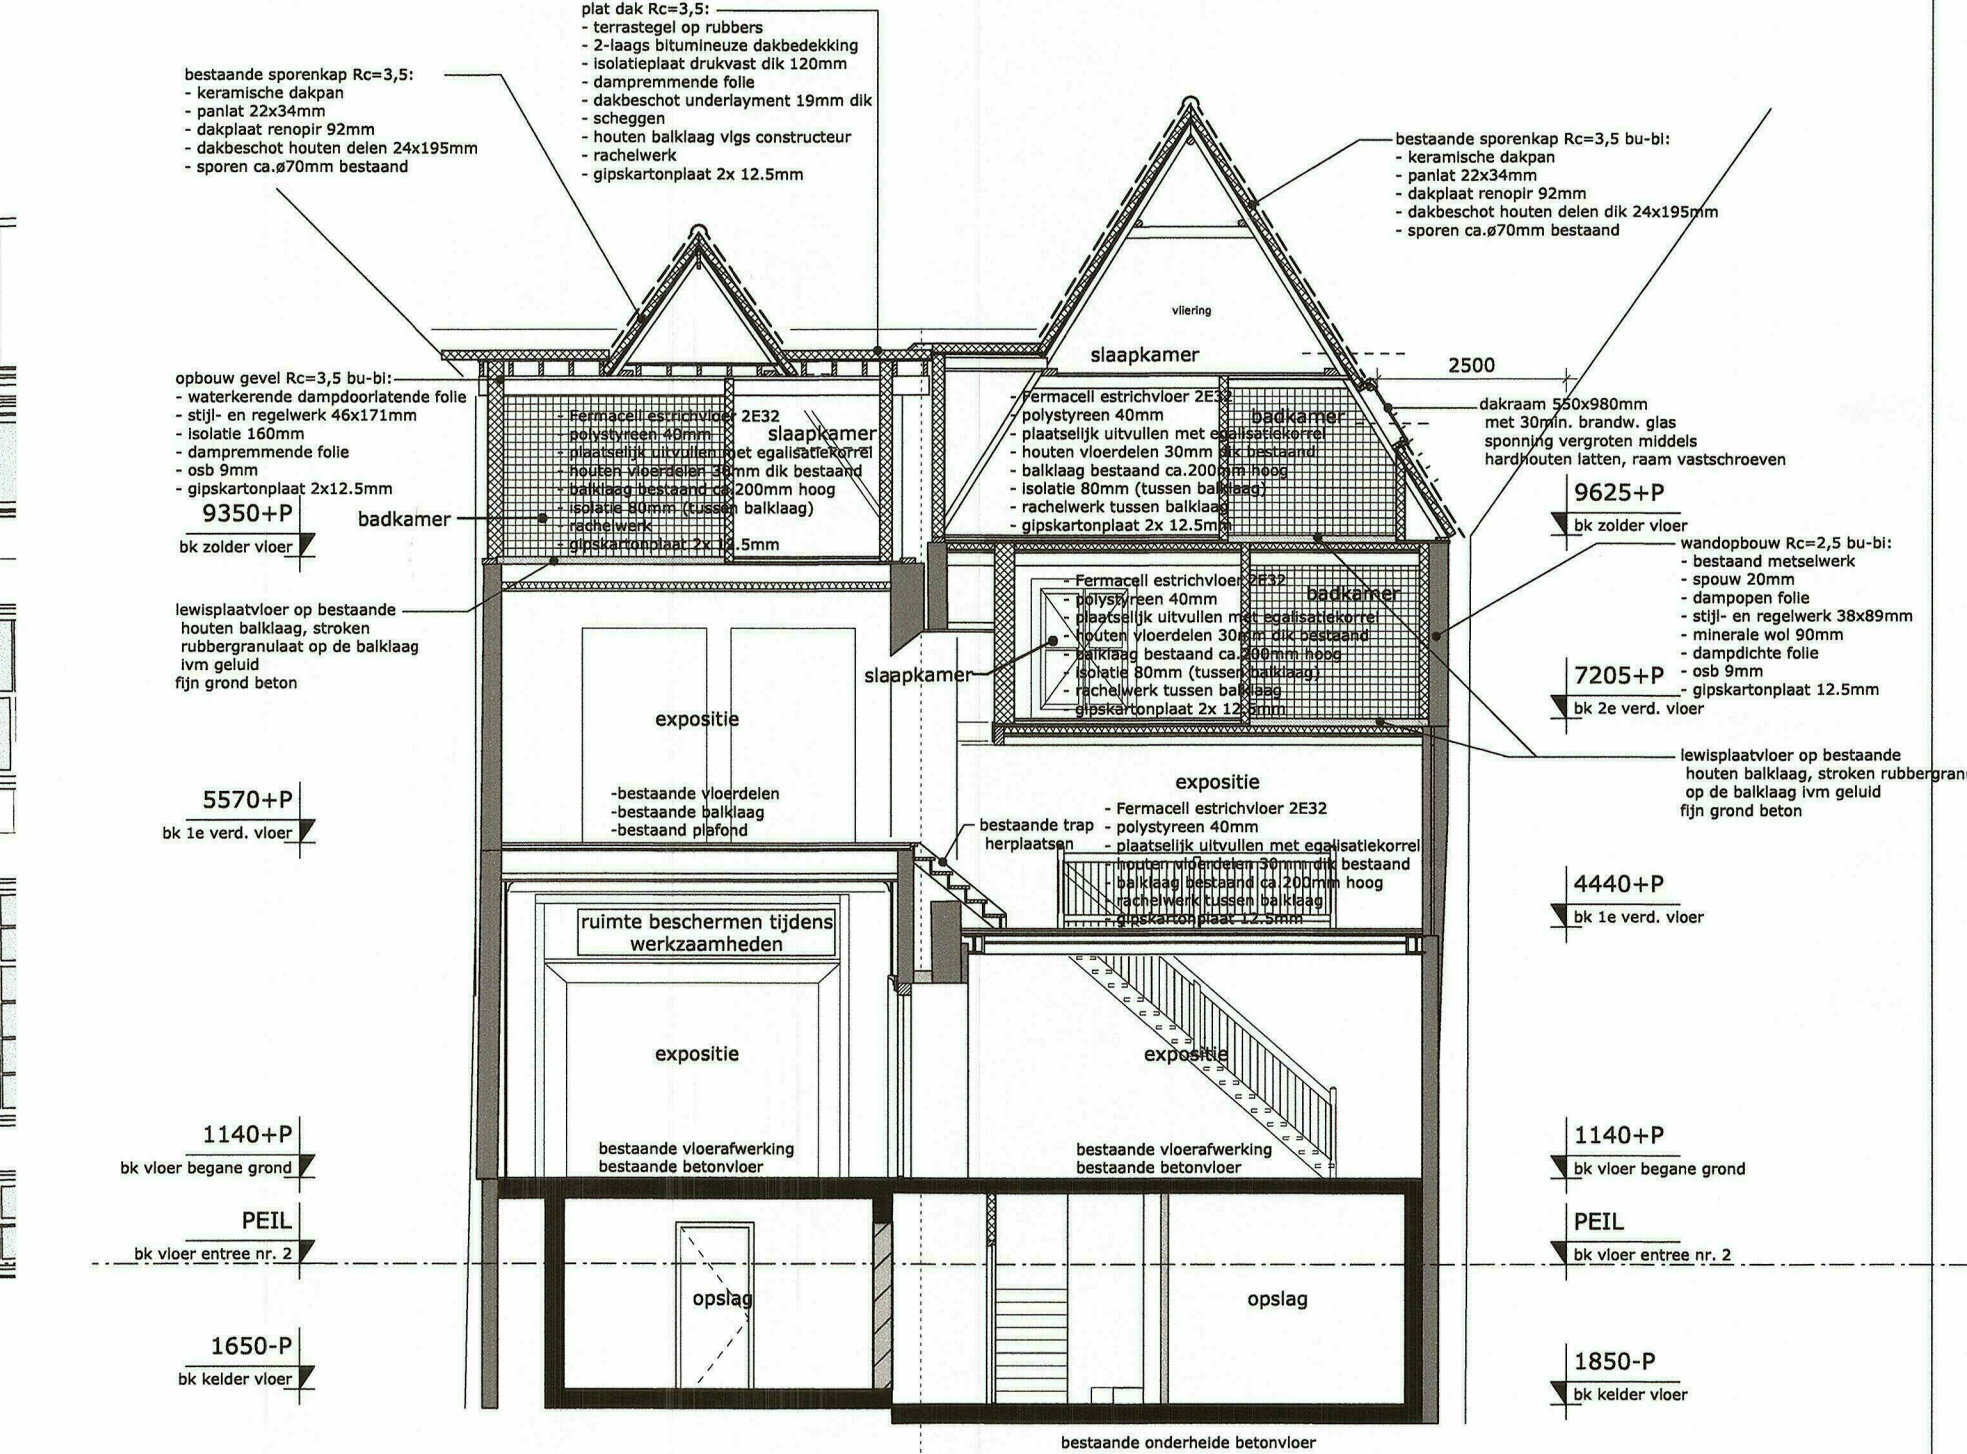

DOORSNEDEN A-A

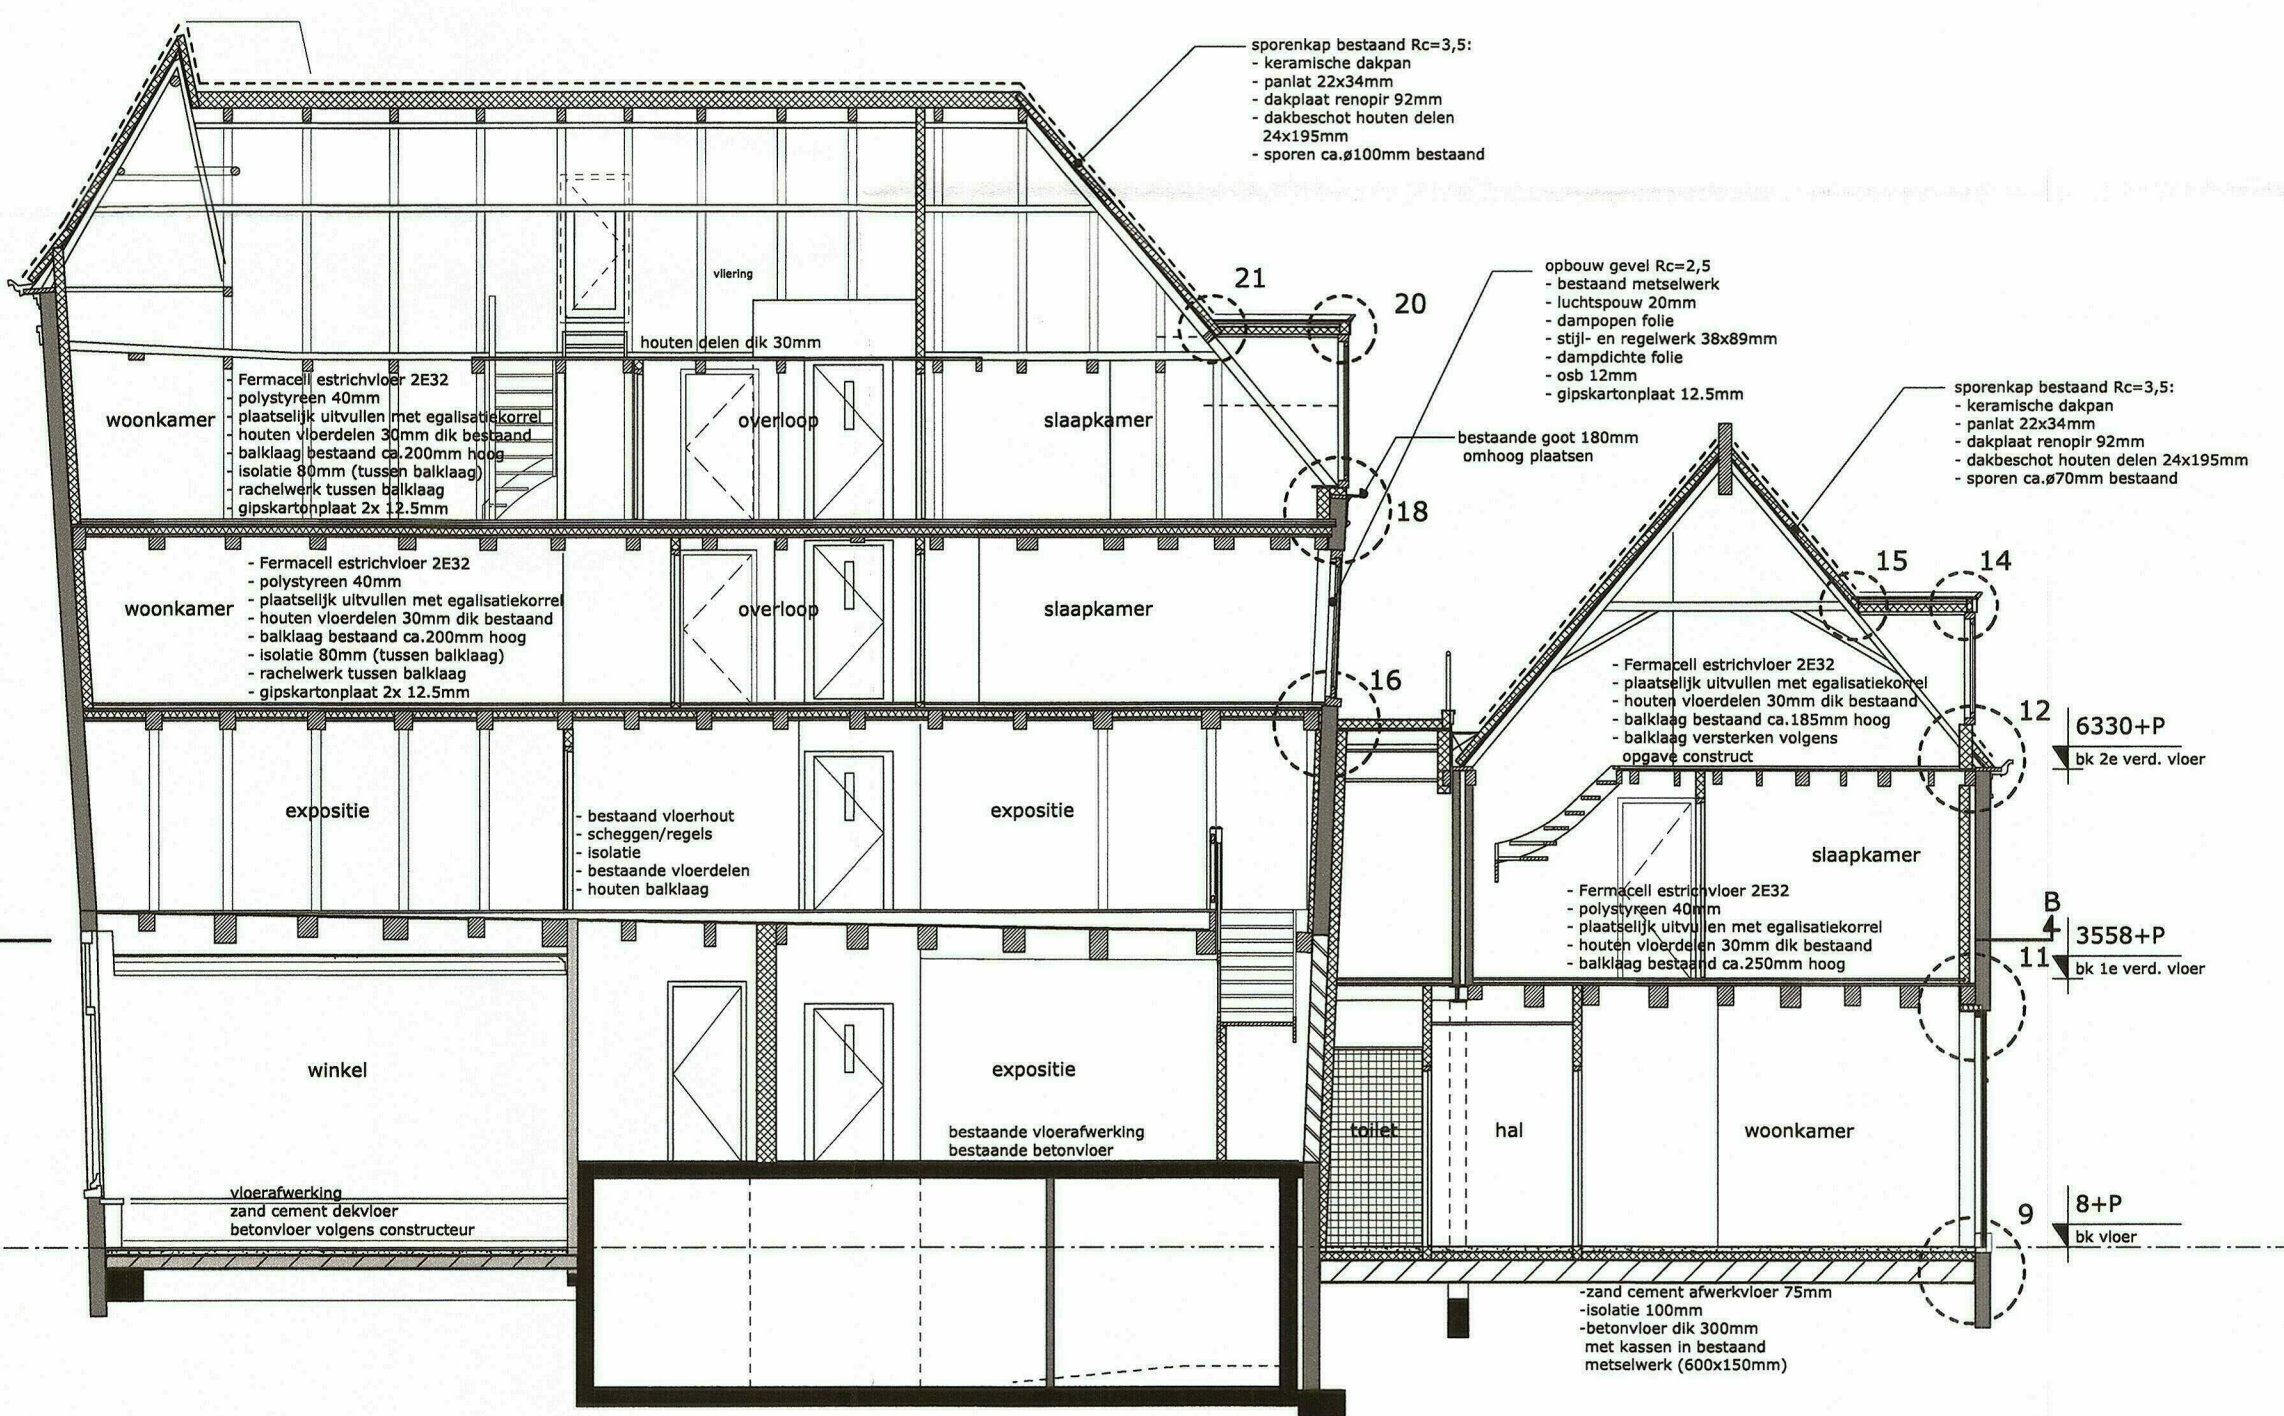

DOORSNEDEN B-B

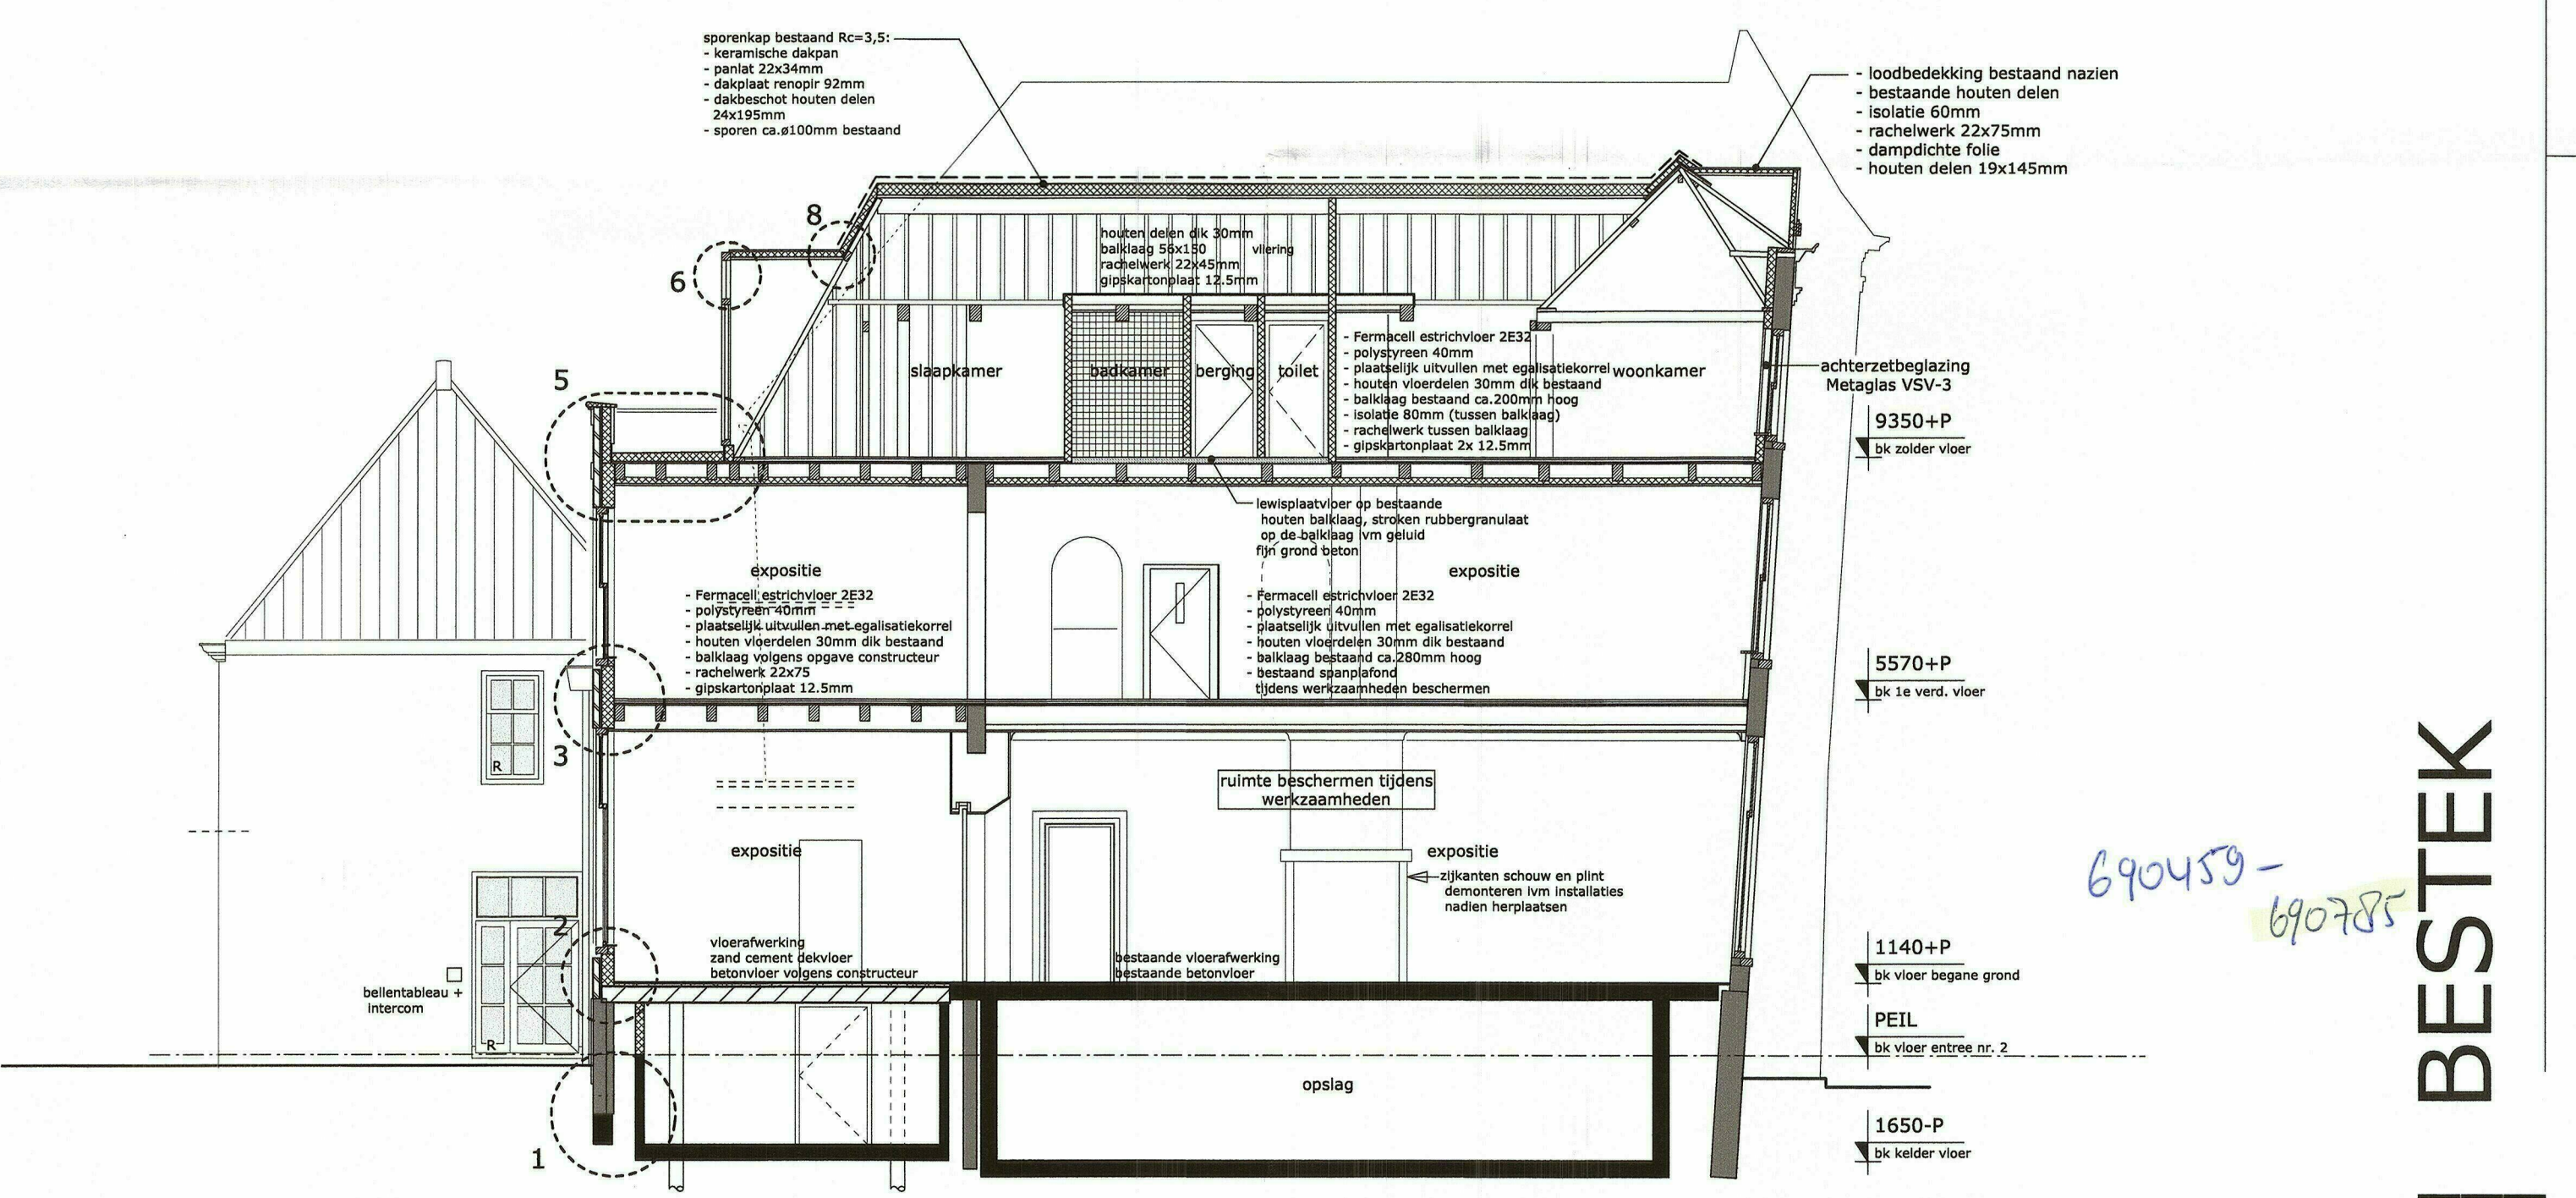

DOORSNEDEN C-C

MATEN IN HET WERK OP TE NEMEN EN TE CONTROLEREN

project: Restauratie en verbouw Grote Oost 2 te Hoorn
opdrachtgever: dhr. S. Bierman en dhr. J. Bierman
onderwerp: nieuwe situatie: gevels en doorsneden

schaal: 1:100
formaat: 841x594
datum: 06-11-2014
wijziging: a: 10-11-2014 e:
b: f:
c: g:
d: h:

fase: technisch ontwerp
projectarchitect: A. Peeters
projectleider: B. van Langen
getekend: S. Hoogland
tekeningnummer: 1432 C 101

BESTEK

TPA HG

trigallez
peeters
van apeldoorn
hangelbroek
gouweter

schuijteskade 13
1621 de hoorn
postbus 2190
1620 ed hoorn
t 0229-212919
f 0229-217961
info@tpahg.nl
www.tpahg.nl

690459-
690785

INGEKOMEN 17 SEP. 2015