

t.a.v. [REDACTED]

INGEKOMEN 21 NOV. 2014

Postbus 3007,

2001 DA Haarlem

'ontwerp besluit HW Geluidzones, 469891/469894'.

Zaanstad, 20 november 2014

Geachte [REDACTED]

Middels deze brief dienen wij een zienswijze in op de Aanpassing Geluidszones Westpoort en HoogTij als ook ontwerp besluit hogere waarde Industrierrein Westpoort. Wij zijn al 20 jaar woonachtig aan de [REDACTED] Zaanstad en kunnen niet beoordelen wat voor gevolgen voor ons deze Aanpassing Geluidszones Westpoort en HoogTij en ontwerp besluit hogere waarde Industrierrein Westpoort met zich mee zullen brengen. Als bijlage sturen wij de uitspraak van Raad van Staten gedateerd 07 mei 2014. Binnenkort verwachten wij van de gemeente Zaanstad een herstelbesluit welke betrekking heeft op onze zaak. Vriendelijk verzoeken wij u ons toelichting te geven .

Met vriendelijke groet,

[REDACTED]

Bijlage: Uitspraak Raad Van Staten



27

Aan  
Provincie Noord-Holland  
Postbus 123  
2000 MD HAARLEM

PNH 1687

221 M-B

J. Remm

Directoraat-Generaal Rijkswaterstaat

Directie Noord-Holland

Provincie Noord-Holland	
Locatie Dreef	
Ingekomen:	28 MEI 1999
Stuknr.	1999/2101
Class. nr.	-1777-212
3000	Afschietingslijst

Contactpersoon



25 mei 1999

Ons kenmerk  
99/1449/ma

Onderwerp

Toezending beschikking inzake vergunning voor het plaatsen van peilbuizen in de Zaanderhorn te Zaandam.

Doorkiesnummer  
(0255) 56 63 02

Bijlage(n)

2

Uw kenmerk

-

VERZONDEN 25 MEI 1999

Geacht bestuur,


Naar aanleiding van de brief, namens de afdeling Bureau Bodemsanering van uw Provincie, van Iwaco Adviesbureau te Rotterdam, van 3 maart 1999, kenmerk MGB-76680, doe ik u hierbij mijn beschikking (met bij behorende tekening) van heden, nr. NZK 99/1450 toekomen, naar de inhoud waarvan ik u verwijst.

Overigens deel ik u nog mee dat de locaties (335-01 en 012) gelegen langs de Amsterdamseweg binnen uw beheersgebied vallen.

Voorts verwijst ik u nog naar het gestelde in de bij de bovengenoemde beschikking verleende vergunning c.q. ontheffing behorende met edelingen.

Hoogachtend,

DE MINISTER VAN VERKEER EN WATERSTAAT,  
namens deze,  
de hoofdingenieur-directeur,  
voor deze,  
het plv. hoofd van de dienstkring Noordzeekanaal,

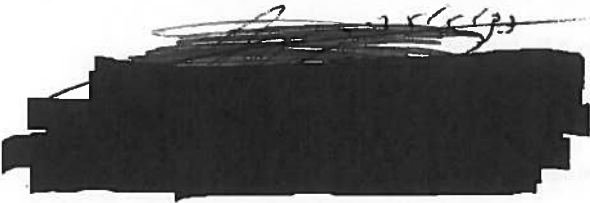

NH/00/0027/00

RETOUR ARCHIEF EN REGISTRATIE	DAT.	PAR.
behoeft geen beantwoording	0/0	0
bijlage(n) behouden door .....		
telefonisch afgeh. ....		

Dienstkring Noordzeekanaal  
Postadres De Wetstraat 1, 1975 DM IJmuiden  
Bezoekadres De Wetstraat 1

Telefoon (0255) 56 63 00  
Telefax (0255) 51 06 11



Datum  
25 mei 1999  
Nummer  
NZK 99/1450  
Onderwerp  
-

VERZONDEN 25 MEI 1999

**aan:**  
de Provincie Noord-Holland  
Postbus 123  
2000 MD HAARLEM

## DE MINISTER VAN VERKEER EN WATERSTAAT

gelezen het verzoek van Iwaco Adviesbureau te Rotterdam, van 3 maart 1999, nr. MGB-76680, namens de afdeling Bureau Bodemsanering van de Provincie Noord-Holland, om vergunning voor het maken en behouden van peilbuizen in de Zaanderhorn te Zaandam, één en ander ten behoeve van het nemen van monsters van grondwater;

overwegende:


- dat in deze beschikking wordt verstaan onder:  
"het dienstkringhoofd", het hoofd van de dienstkring Noordzeekanaal van de Rijkswaterstaat,  
(adres: De Wetstraat 1, 1975 DM IJmuiden);
- dat het ingevolge het bepaalde in artikel 2, eerste lid, van de Wet beheer rijkswaterstaatswerken verboden is zonder vergunning gebruik te maken van een waterstaatswerk voor het daarin, daarop, daaronder of daarover maken en behouden van werken of het daarin, daaronder of daarop storten, plaatsen, neerleggen, laten staan of laten liggen van vaste stoffen of voorwerpen;
- dat er uit oogpunt van de door de Rijkswaterstaat te behartigen belangen geen bezwaar bestaat om aan genoemd verzoek te voldoen;
- dat er voorts binnen de ruimte die de hierraan te noemen wettelijke regeling daarvoor laat, voorzover bekend, geen andere relevante belangen door het verlenen van de vergunning zullen worden geschaad;

gelet op artikel 2, eerste lid, onder a van de Wet beheer rijkswaterstaatswerken;



## besluit

aan de Provinciale Noord-Holland te Haarlem, hierna genoemd "de houder der vergunning", vergunning te verlenen voor het maken en behouden van peilbuizen, verder ook "het werk" genoemd, in de Zaanerhorn te Zaandam,, één en ander ten behoeve van het nemen grondwatermonsters, zulks onder de volgende voorschriften:

1. Het werk mag worden gemaakt en behouden (ter plaatse) zoals is aangegeven op de bij deze beschikking behorende tekening nr. 1085380-S-372.
- 2.1 Er mogen geen uitstekende delen boven het maaiveld aanwezig te zijn.
- 2.2 Putdeksels en/of de beschermkokers dienen duidelijk gemarkeerd en waarneembaar te zijn.
- 2.3 De peilbuizen die ter plaatse van een waterkering geïnstalleerd zijn dienen aan de binnenkruin geplaatst te worden. Plaatsing in de buitenkruin wordt niet toegestaan om de waterkerende werking van de dijk te garanderen.
3. Indien verlichting wordt toegepast, moet deze zodanig zijn afgesteld en ingericht dat de scheepvaart en/of het landverkeer daarvan geen hinder ondervindt.
- 4.1 De houder der vergunning zorgt ervoor dat de door het dienstkringhoofd gegeven aanwijzingen ter bescherming van het onder "besluit" vermelde rijkswerk, of ter verzekering van het veilig en doelmatig gebruik daarvan worden opgevolgd.
- 4.2 De houder der vergunning moet tenminste 5 dagen voordat met de uitvoering van het werk wordt begonnen, het voornemen daartoe melden bij de heer 
5. Het werk dient in zodanige staat te worden onderhouden dat het onder "besluit" vermelde rijkswerk niet wordt geschaad en dat het veilig en doelmatig gebruik daarvan wordt gewaarborgd.

IJmuiden, 25 mei 1999  
DE MINISTER VAN VERKEER EN WATERSTAAT,  
namens deze,  
de hoofdingenieur-directeur,  
voor deze,  
het plv. hoofd van de dienstkring Noordzeekanaal,

25/5/99



## Mededelingen:

1. **Bezwaar.**  
Ingevolge de Algemene Wet Bestuursrecht kan tegen dit besluit een bezwaarschrift worden ingediend. Het bezwaarschrift moet worden gericht aan de minister van Verkeer en Waterstaat en worden ingediend bij de hoofdingenieur-directeur in de directie Noord-Holland van het Directoraat-Generaal Rijkswaterstaat, Postbus 3119, 2001 DC Haarlem.  
Het bezwaarschrift moet worden ingediend binnen zes weken na de dag waarop dit besluit is bekendgemaakt (verzonden of uitgereikt). Voor de behandeling van het bezwaarschrift wordt geen griffiegeld geheven.  
Het bezwaarschrift moet worden ondertekend en dient tenminste te bevatten:
  - de naam en het adres van de indiener;
  - de dagtekening;
  - een omschrijving van het besluit waartegen het bezwaar is gericht;
  - de gronden van het bezwaar.  
Indien een bezwaarschrift is ingediend is het mogelijk om daarnaast een verzoekschrift tot het treffen van een voorlopige voorziening in te dienen bij de president van de rechtbank van het arrondissement Haarlem, Postbus 956, 2003 RZ Haarlem (tel. 023-5126126).  
Van de indiener van een verzoekschrift voor het treffen van een voorlopige voorziening wordt griffierecht geheven. Omtrent de hoogte van het verschuldigde bedrag, de wijze waarop en de termijn waarbinnen u dat dient te betalen, kunt u zich in verbinding te stellen met de griffier van bovengenoemde rechtbank.
2. **Privaatrechtelijke toestemming.**  
Het verlenen van toestemming tot het privaatrechtelijk gebruik van staats eigendommen, alsmede het aangaan van een overeenkomst omtrent dat gebruik, is voorbehouden aan de Dienst der Domeinen.  
In verband daarmee is een afschrift van deze beschikking gezonden aan de bevoegde inspecteur der Domeinen.
3. **Inspanningsverplichting.**  
Het hebben van deze vergunning/ontheffing ontslaat de houder niet van de verplichting om de redelijkerwijs mogelijke maatregelen te treffen teneinde te voorkomen dat derden of de Staat ten gevolge van het gebruik maken van de vergunning/ontheffing schade lijden.
4. **Overige vereiste vergunningen en/of ontheffingen.**  
Er wordt de aandacht gevestigd op de omstandigheid dat naast de in bovenstaande beschikking verleende vergunning/ontheffing, voor de handelingen waarop bovenstaande vergunning/ontheffing betrekking heeft, tevens een vergunning/ontheffing vereist kan zijn op grond van andere wet- en regelgeving dan waarop bovenstaande beschikking steunt.
5. **Uitvoering werken.**  
Het realiseren van het vergunde (of van hetgeen waarvoor ontheffing is verleend) vóórdat het onderhavige besluit in rechte onaanastbaar is geworden, is voor risico van de houder der vergunning/ontheffing.




6. Verkoop, vervanging of wijziging werken  
Bij voorgenomen verkoop, vervanging of wijziging van het werk dient de houder der vergunning/ontheffing daarvan zo spoedig mogelijk kennis te geven aan het dienstkringhoofd.
7. Expeditie.  
Afschrift van deze beschikking is gezonden aan:
- a. het hoofd van de Regionale Directie Domeinen West,  
Regio Holland-Noord,  
Postbus 740, 2300 AS Leiden, in tweevoud;
  - b. het college van Burgemeester en Wethouders van Zaanstad,  
Postbus 1400, 1500 AK IJmuiden.

Behoort bij beschikking van de  
Minister van Verkeer en Waterstaat,

van 25 MEI 1999

Nr. *124 99/1450*

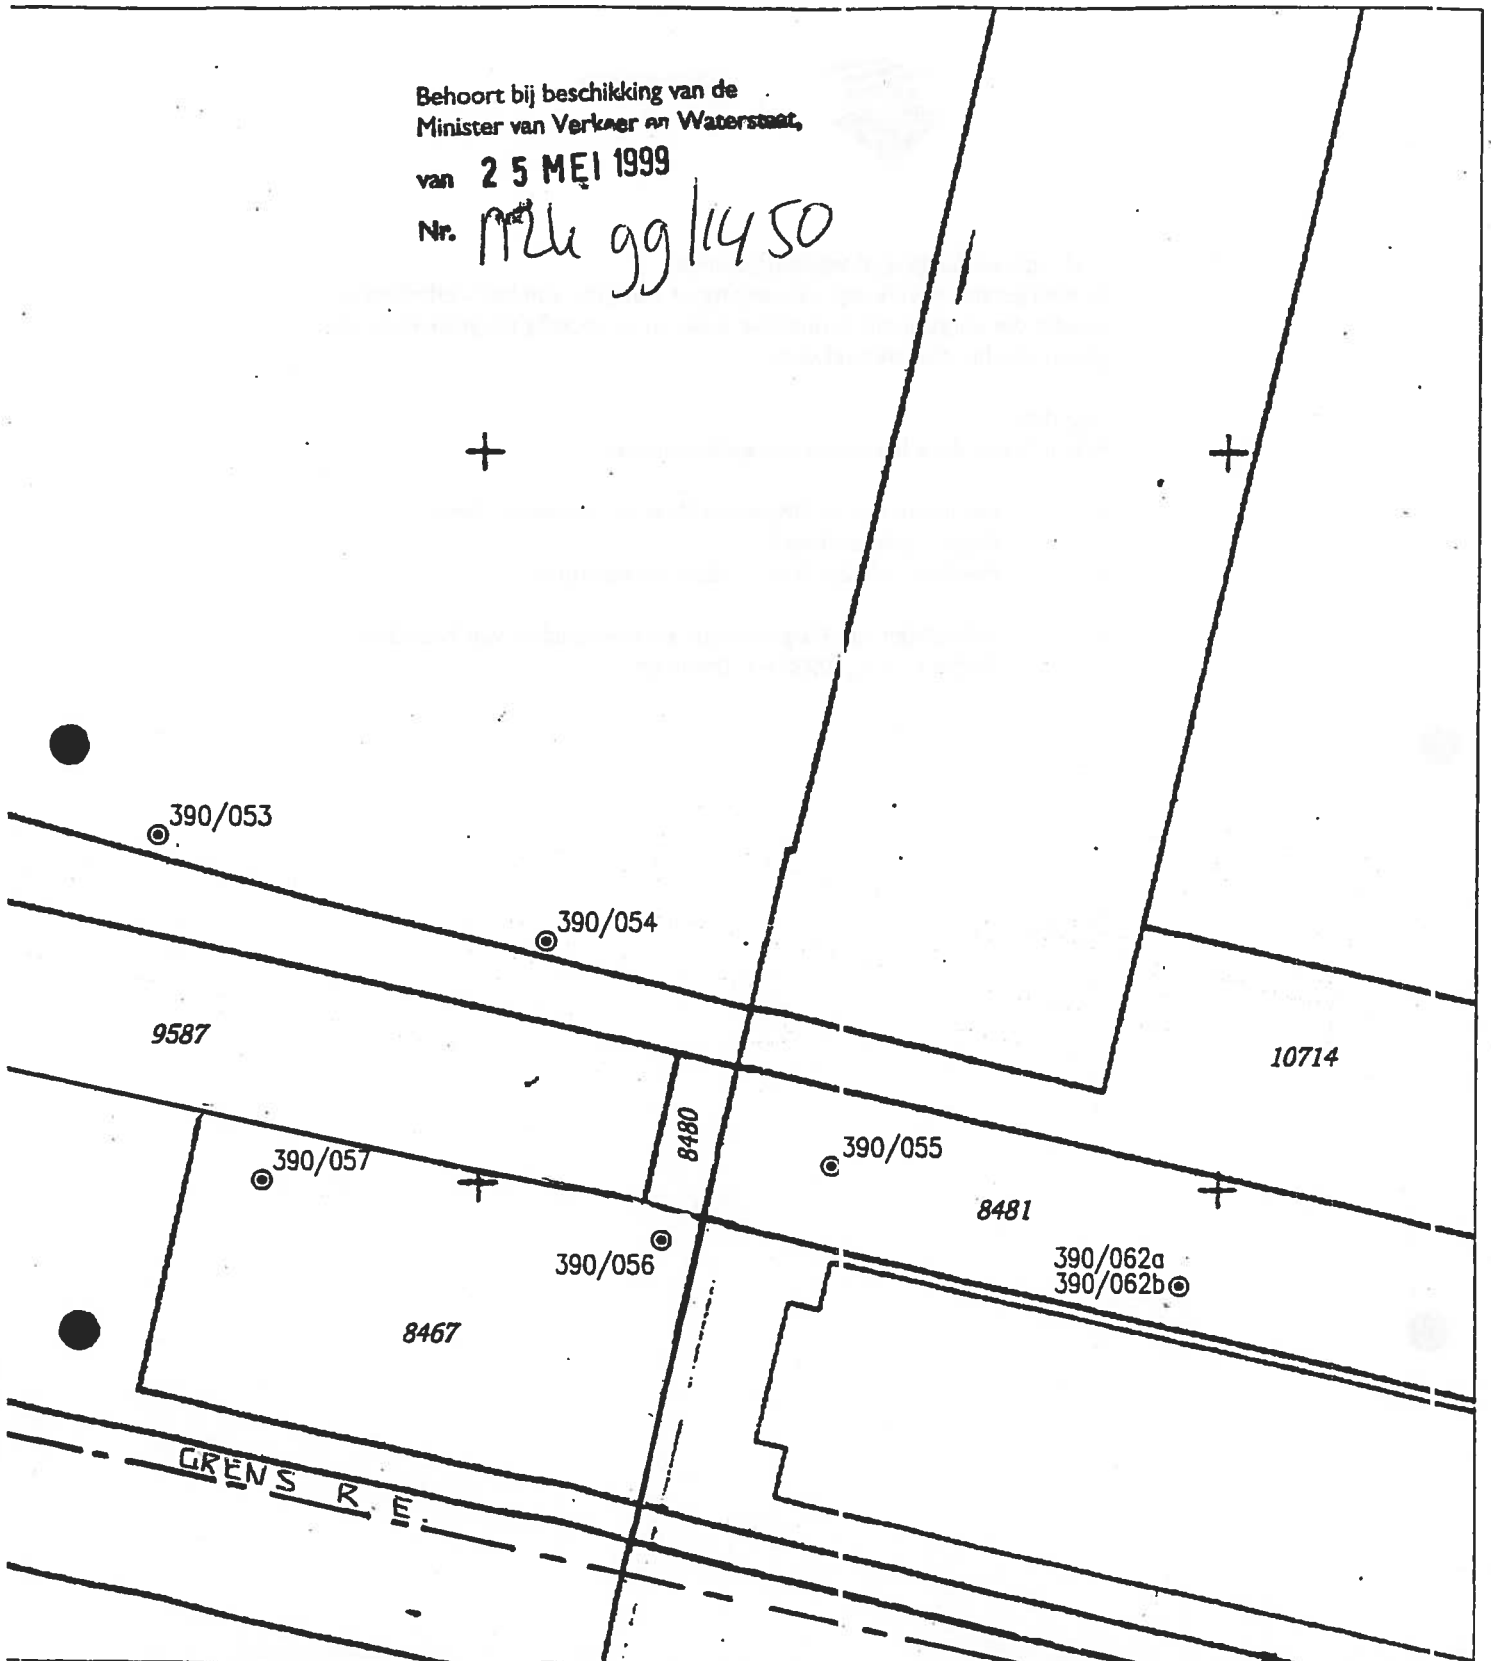


A	26-01-'99				ICe	LBe	WBro
Versie	Datum	Omschrijving			Get.	Gez.	Gez.
Opdrachtgever							
Provincie Noord-Holland, Dienst Milieu en Water							
Project							
Realisatie monitoringssystemen v.m. stortplaatsen (NAVOS) Noord-Holland							
Omschrijving							
Kadastrale kaart Bruijnzeel (NH390/0099) :aanstad met locatie (geplande) peilbuizen							
Farmaat	Schaal	AutoCAD release	Deelorder	Tekeningnummer	Figuur		
A3	1:1000	14	001	1085380-S-372	3		

**IWACO**

Adviesbureau  
voor water en milieu

Vestiging West  
Postbus 8520  
3009 AM Rotterdam

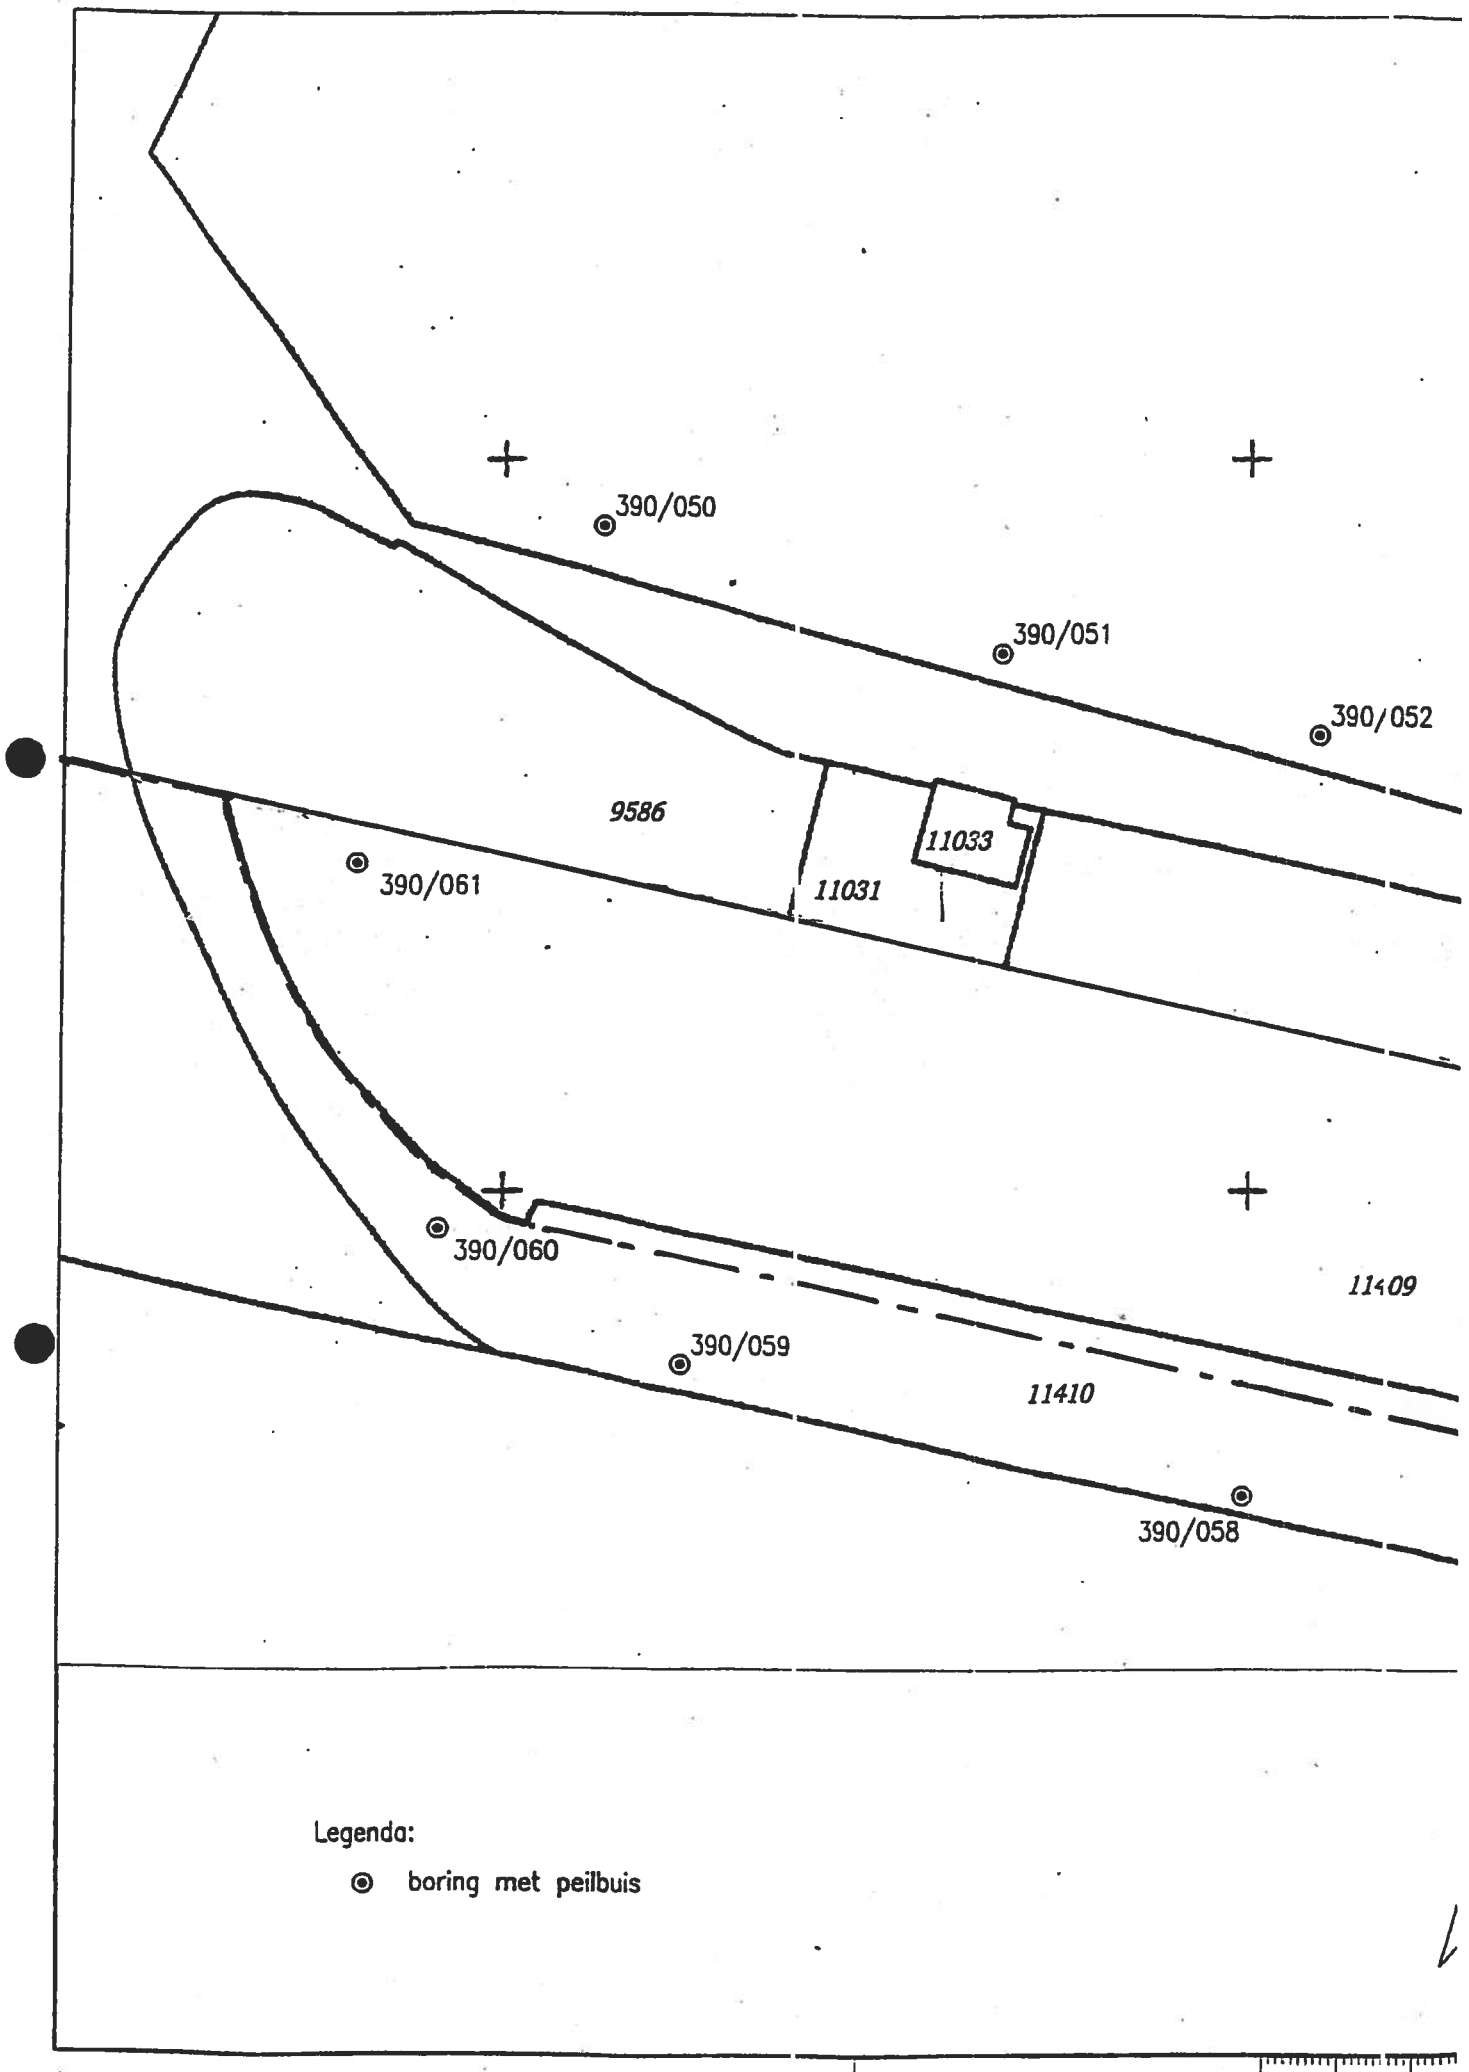

Legenda:

⊙ boring met peilbuis