


SITUATIE SCHAAL 1:1000

Gemeente Texel **.txl**

Behoort bij besluit van  
Burgemeester en Wethouders van Texel,  
zaaknummer: 1443029  
kenmerk document: Bijlage 1/2  
Burgemeester en Wethouders van Texel,  
namens dezen, de wnd. manager  
Dienstverlening.

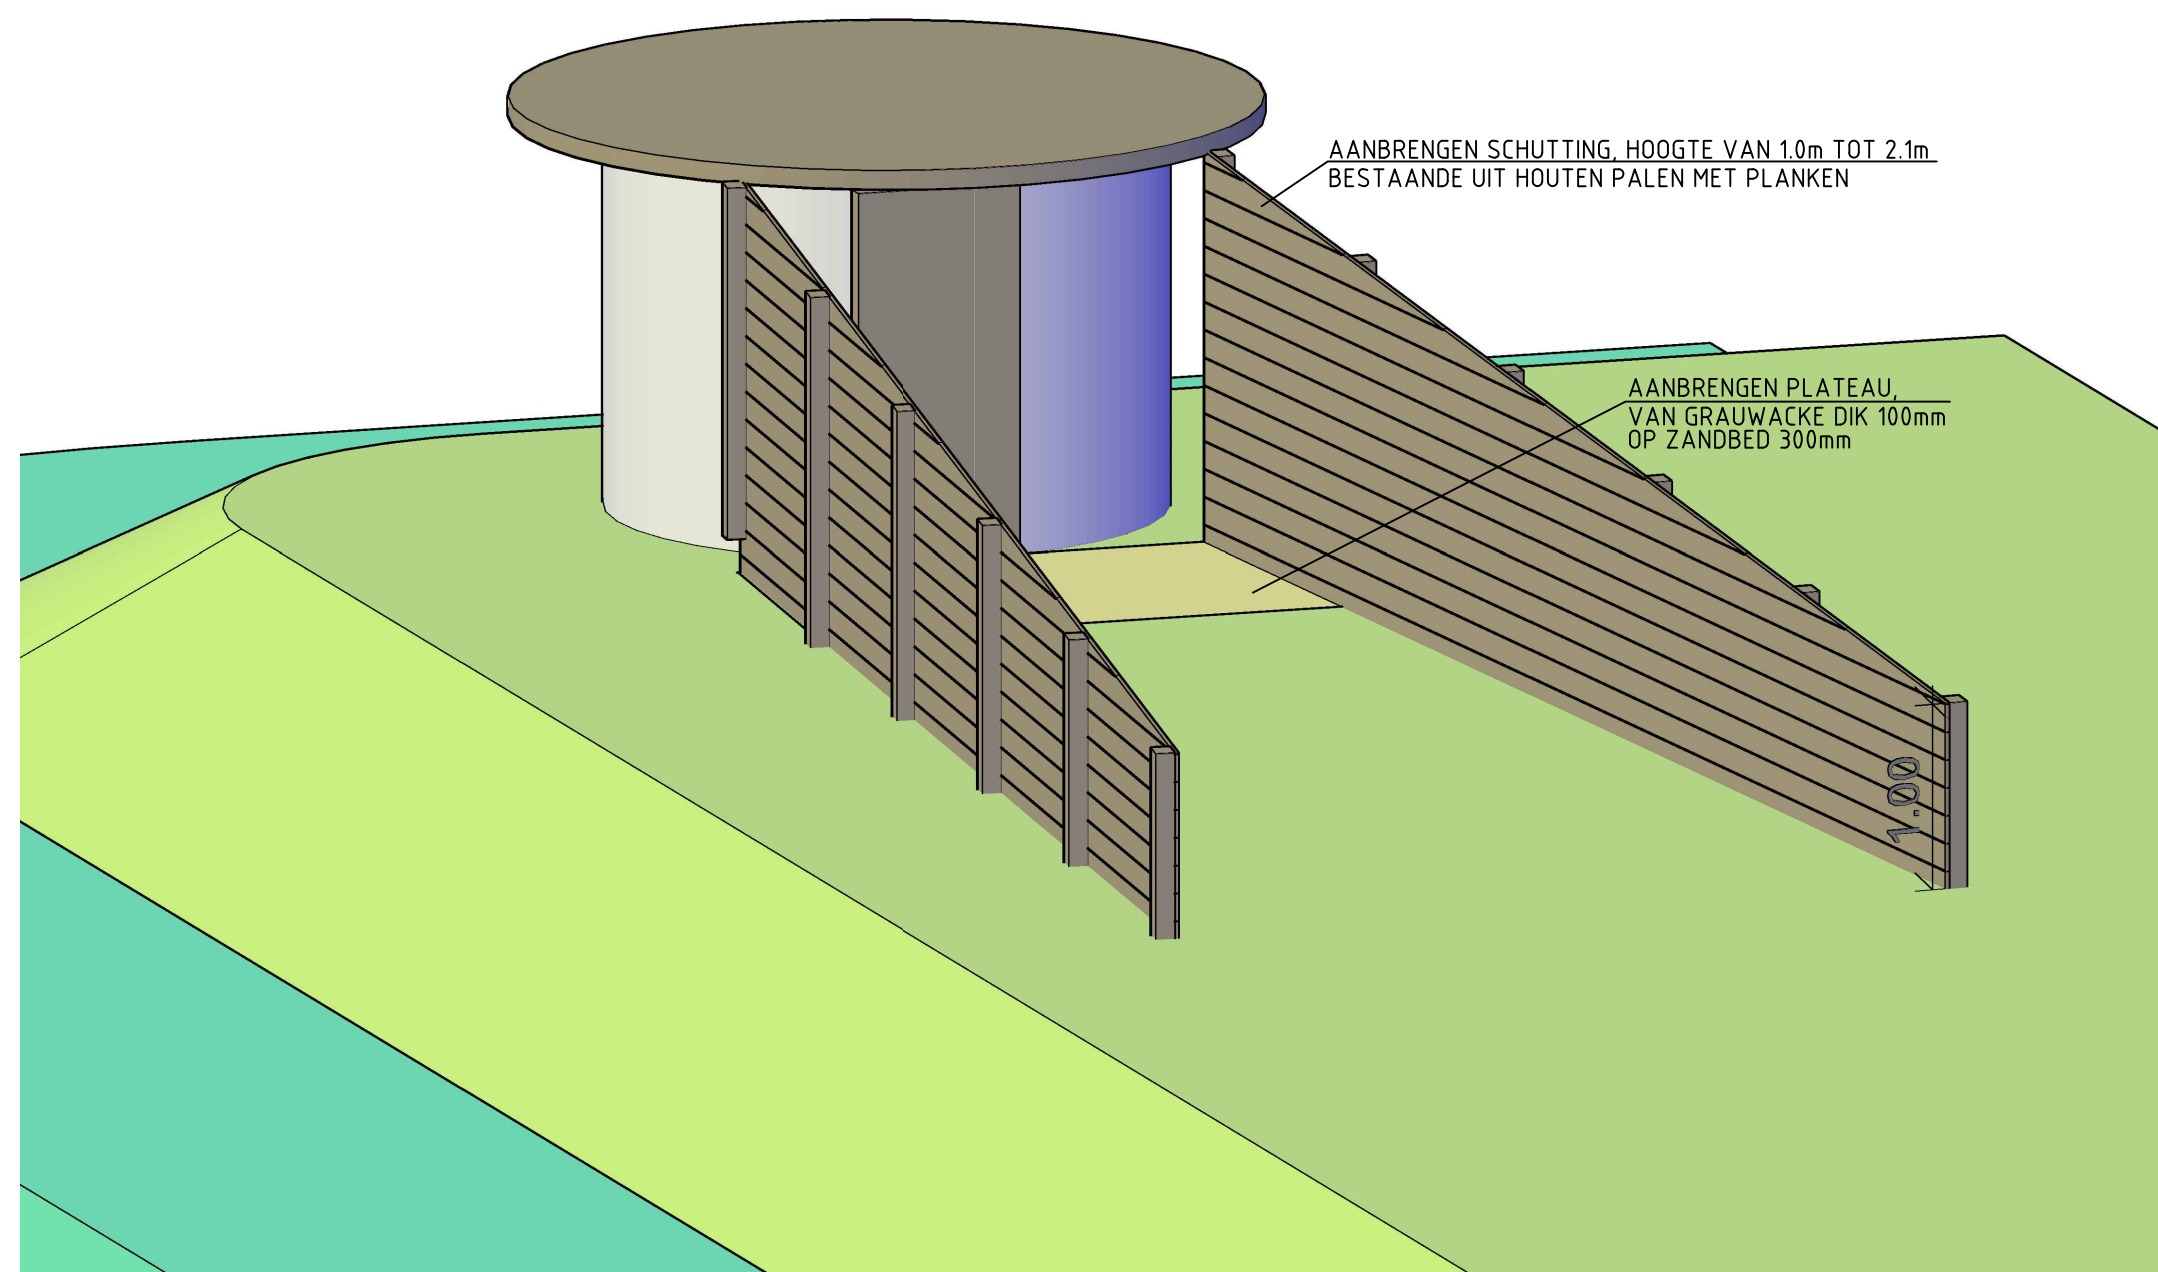

AANBRENGEN SCHUTTING, HOOGTE VAN 1.0m TOT 2.1m  
BESTAANDE UIT HOUTEN PALEN MET PLANKEN

AANBRENGEN PLATEAU,  
VAN GRAUWACKE DIK 100mm  
OP ZANDBED 300mm

Voor Overzicht zie blad:		Definitief		versienr:
Behorend bij:				versiedatum:
<b>Waalenburg</b> Natuurontwikkeling Waalenburg Vergunningsaanvraag Km. - Gemeente: Texel Vogelkijkhut				
getekend	P.F.	d.d. 12-09-2017	schaal	N.v.t.
gecontroleerd	A.v.S.	d.d. 12-09-2017	in	1 bladen, blad nr. 1
gezien	S.K.	d.d. 12-09-2017	A2	
434				

