

**Legenda**

**Algemeen**

- Grens plangebied
- Peil gebiedsgrens na inrichting

**Ontwerp inrichtingsplan**

**Kunstwerken te verwijderen**

- Vaste dam
- Dam met duiker
- Stuw

**Kunstwerken nieuw**

- Aanbrengen vaste dam

**Natuurvriendelijke oevers**

- Plas-dras zone

**Peilscheidingen**

- Aanbrengen tot NAP -0,5 m

**Watersysteem**

- Aanbrengen nieuwe watergang

**Symbolen:**

- Aanbrengen dam met duiker (Green circle)
- Mogelijk dam met duiker al aanwezig (Purple circle)
- Aanbrengen stuw (Green triangle)
- Aanbrengen keerwand (Green pentagon)

**Titel**  
Overzichtstekening  
Ontwerp inrichting Keverdijkse Overscheense Polder

**Project**  
BF9516 - Inrichtingsplan Schil Naardermeer

**Opdrachtgever**  
Provincie Noord-Holland

**Datum**  
25-9-2019

**Schaal**  
1:5.000

**Figuur**  
BF9516-101\_SO-102


<b>Gecontroleerd door</b> J. van Oorsouw	<b>Volgnummer</b> 2
---	------------------------

**Royal HaskoningDHV**  
Enhancing Society Together







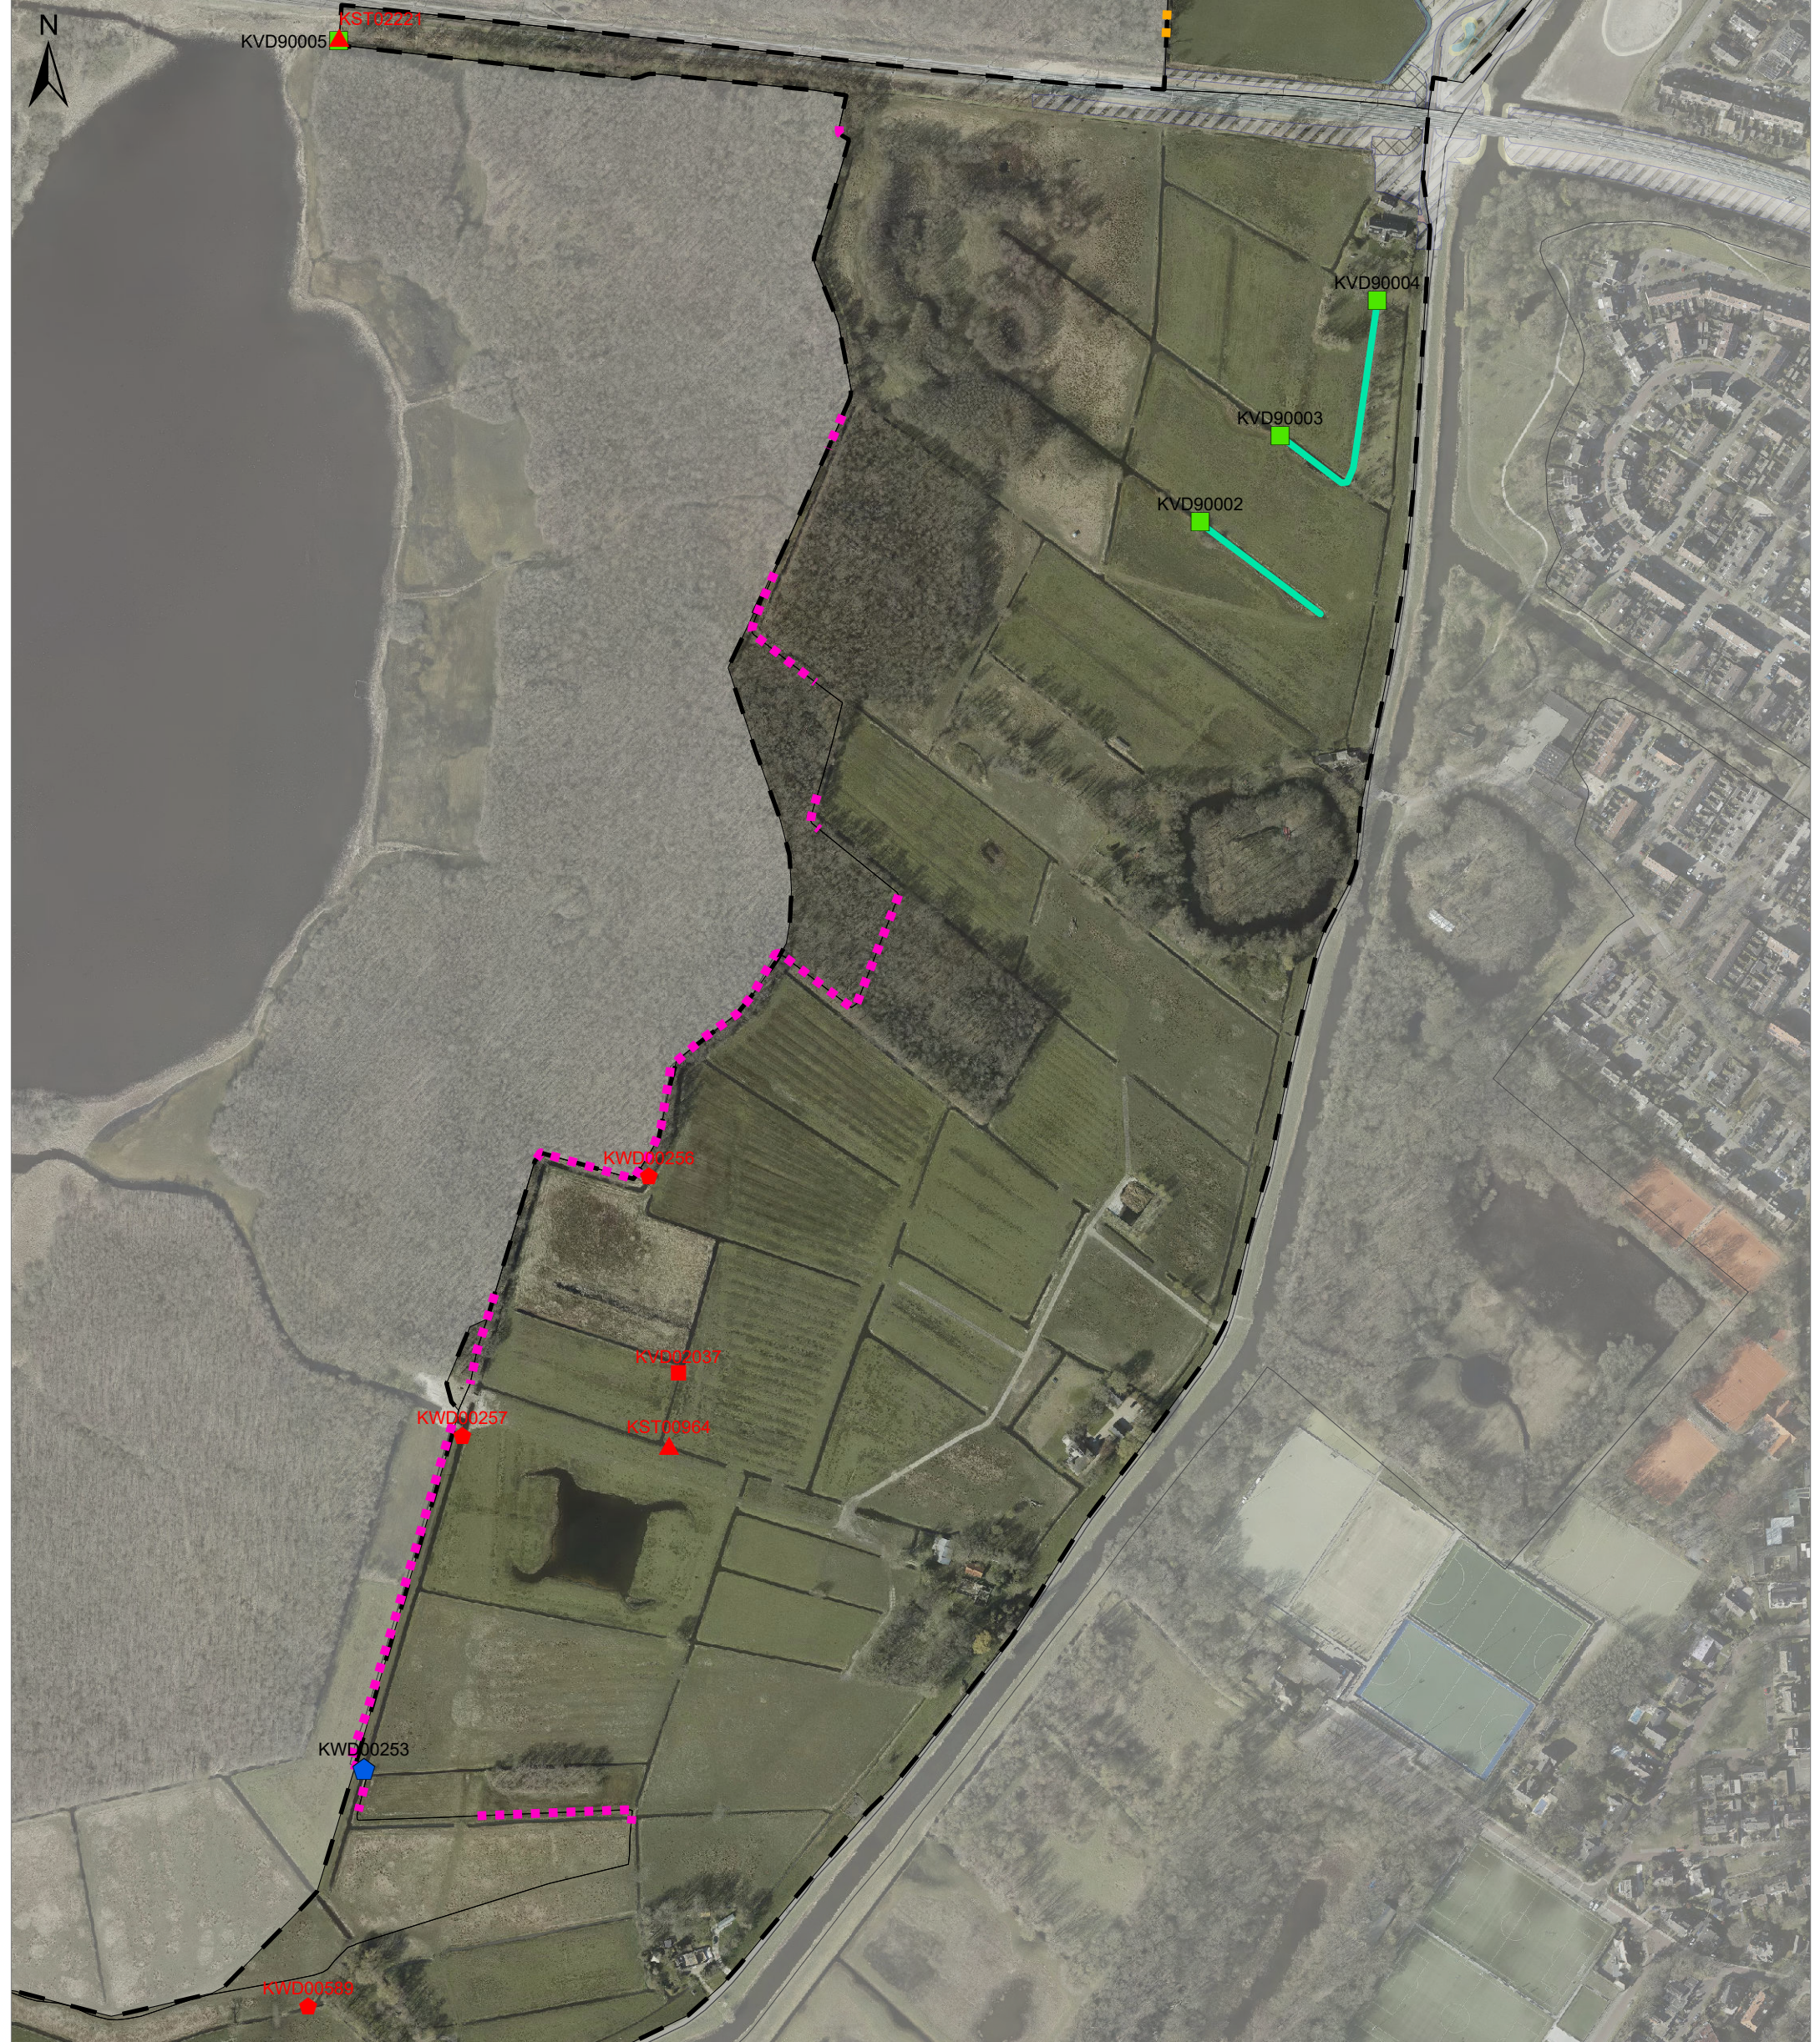

**Legenda**

- |                                   |                            |                               |
|-----------------------------------|----------------------------|-------------------------------|
| <b>Algemeen</b>                   | Keerwand                   | Aanbrengen tot NAP -0,55 m    |
| Grens plangebied                  | <b>Kunstwerken nieuw</b>   | <b>Watersysteem</b>           |
| Peilgebiedsgrens na inrichting    | Aanbrengen vaste dam       | Visrijke wateren              |
| <b>Ontwerp inrichtingsplan</b>    | Vervangen keerwand         | <b>ERDAS Apollo Advantage</b> |
| <b>Kunstwerken te verwijderen</b> | <b>Peilscheidingen</b>     | NL_aerial_2020_10cm           |
| Vaste dam                         | Aanbrengen tot NAP -0,45 m |                               |
| Stuw                              |                            |                               |

**Titel**  
 Overzichtstekening  
 Ontwerp inrichting Naardermeer-Oost

**Project**  
 BF9516 - Inrichtingsplan Schil Naardermeer

**Opdrachtgever**  
 Provincie Noord-Holland

**Datum**  
 26-1-2021

**Schaal**  
 1:4.000

**Figuur**  
 BF9516-101\_SO-104

**Gecontroleerd door**  
 J. van Oorsouw


**Volgnummer**  
 3







Overzicht nieuwe situatie De Jong  
Schaal 1:3000

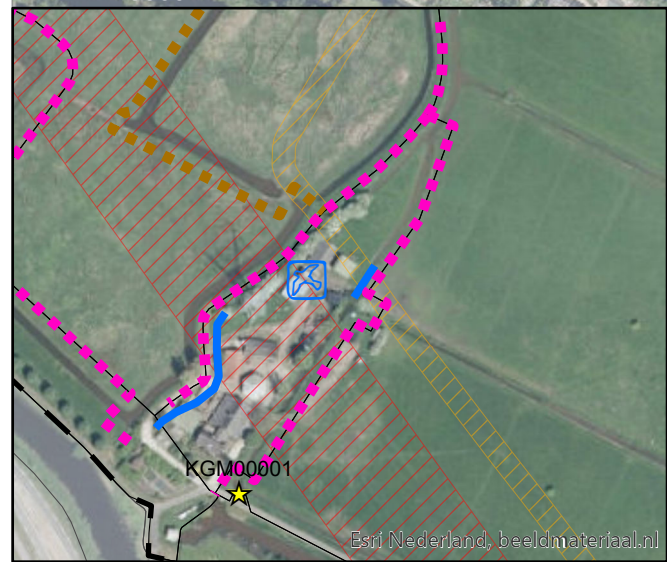

**Legenda**

- Algemeen
  - ▬ Grens plangebied
  - Peilgebiedsgrens na inrichting
- Relevante nutsvoorzieningen
  - ▬ Buisleiding Gevaarlijke Inhoud - Gasunie
  - ▬ Hoogspanningsverbinding - TenneT
  - ▬ Transportleiding Water 700 - PWN
- Ontwerp inrichtingsplan
- Kunstwerken te verwijderen
  - ▲ Stuw
  - ◆ Keerwand
  - ⊕ Syphon
- Kunstwerken nieuw
  - Aanbrengen dam met duiker
  - Mogelijk dam met duiker al aanwezig
  - ▲ Aanbrengen stuw
  - ◆ Vervangen keerwand
  - ★ Aanpassen gemaal
- Recreatie
  - 👁 Uitzichtpunt
- Beschoeiing
  - ▬ Wilgentenen t.b.v. fixatie vogeleiland
- Natuurvriendelijke oevers
  - ▬ Plas-dras zone
- Peilscheidingen
  - ▬ Aanbrengen tot NAP -0,5 m
  - ▬ Aanbrengen tot NAP -0,55 m
  - ▬ Aanbrengen tot NAP -0,75 m
  - ▬ Aanbrengen onderhoudskade
- Watersysteem
  - ▬ Aanbrengen greppels/maaiweldverlaging
  - ▬ Aanbrengen nieuwe watergang
  - ▬ Verbreden/verdiepen bestaande watergang
- Aanvullingen
  - ▬ Vogeleiland
  - ▬ Aanbrengen slib

*Titel*  
Overzichtstekening  
Ontwerp inrichting Hilversumse Bovenmeent

*Project*  
BF9516 - Inrichtingsplan Schil Naardermeer

*Opdrachtgever*  
Provincie Noord-Holland


<i>Datum</i>	<i>Schaal</i>
25-9-2019	1:7.000

*Figuur*  
BF9516-101\_SO-105

<i>Gecontroleerd door</i>	<i>Volnummer</i>
J. van Oorsouw	2





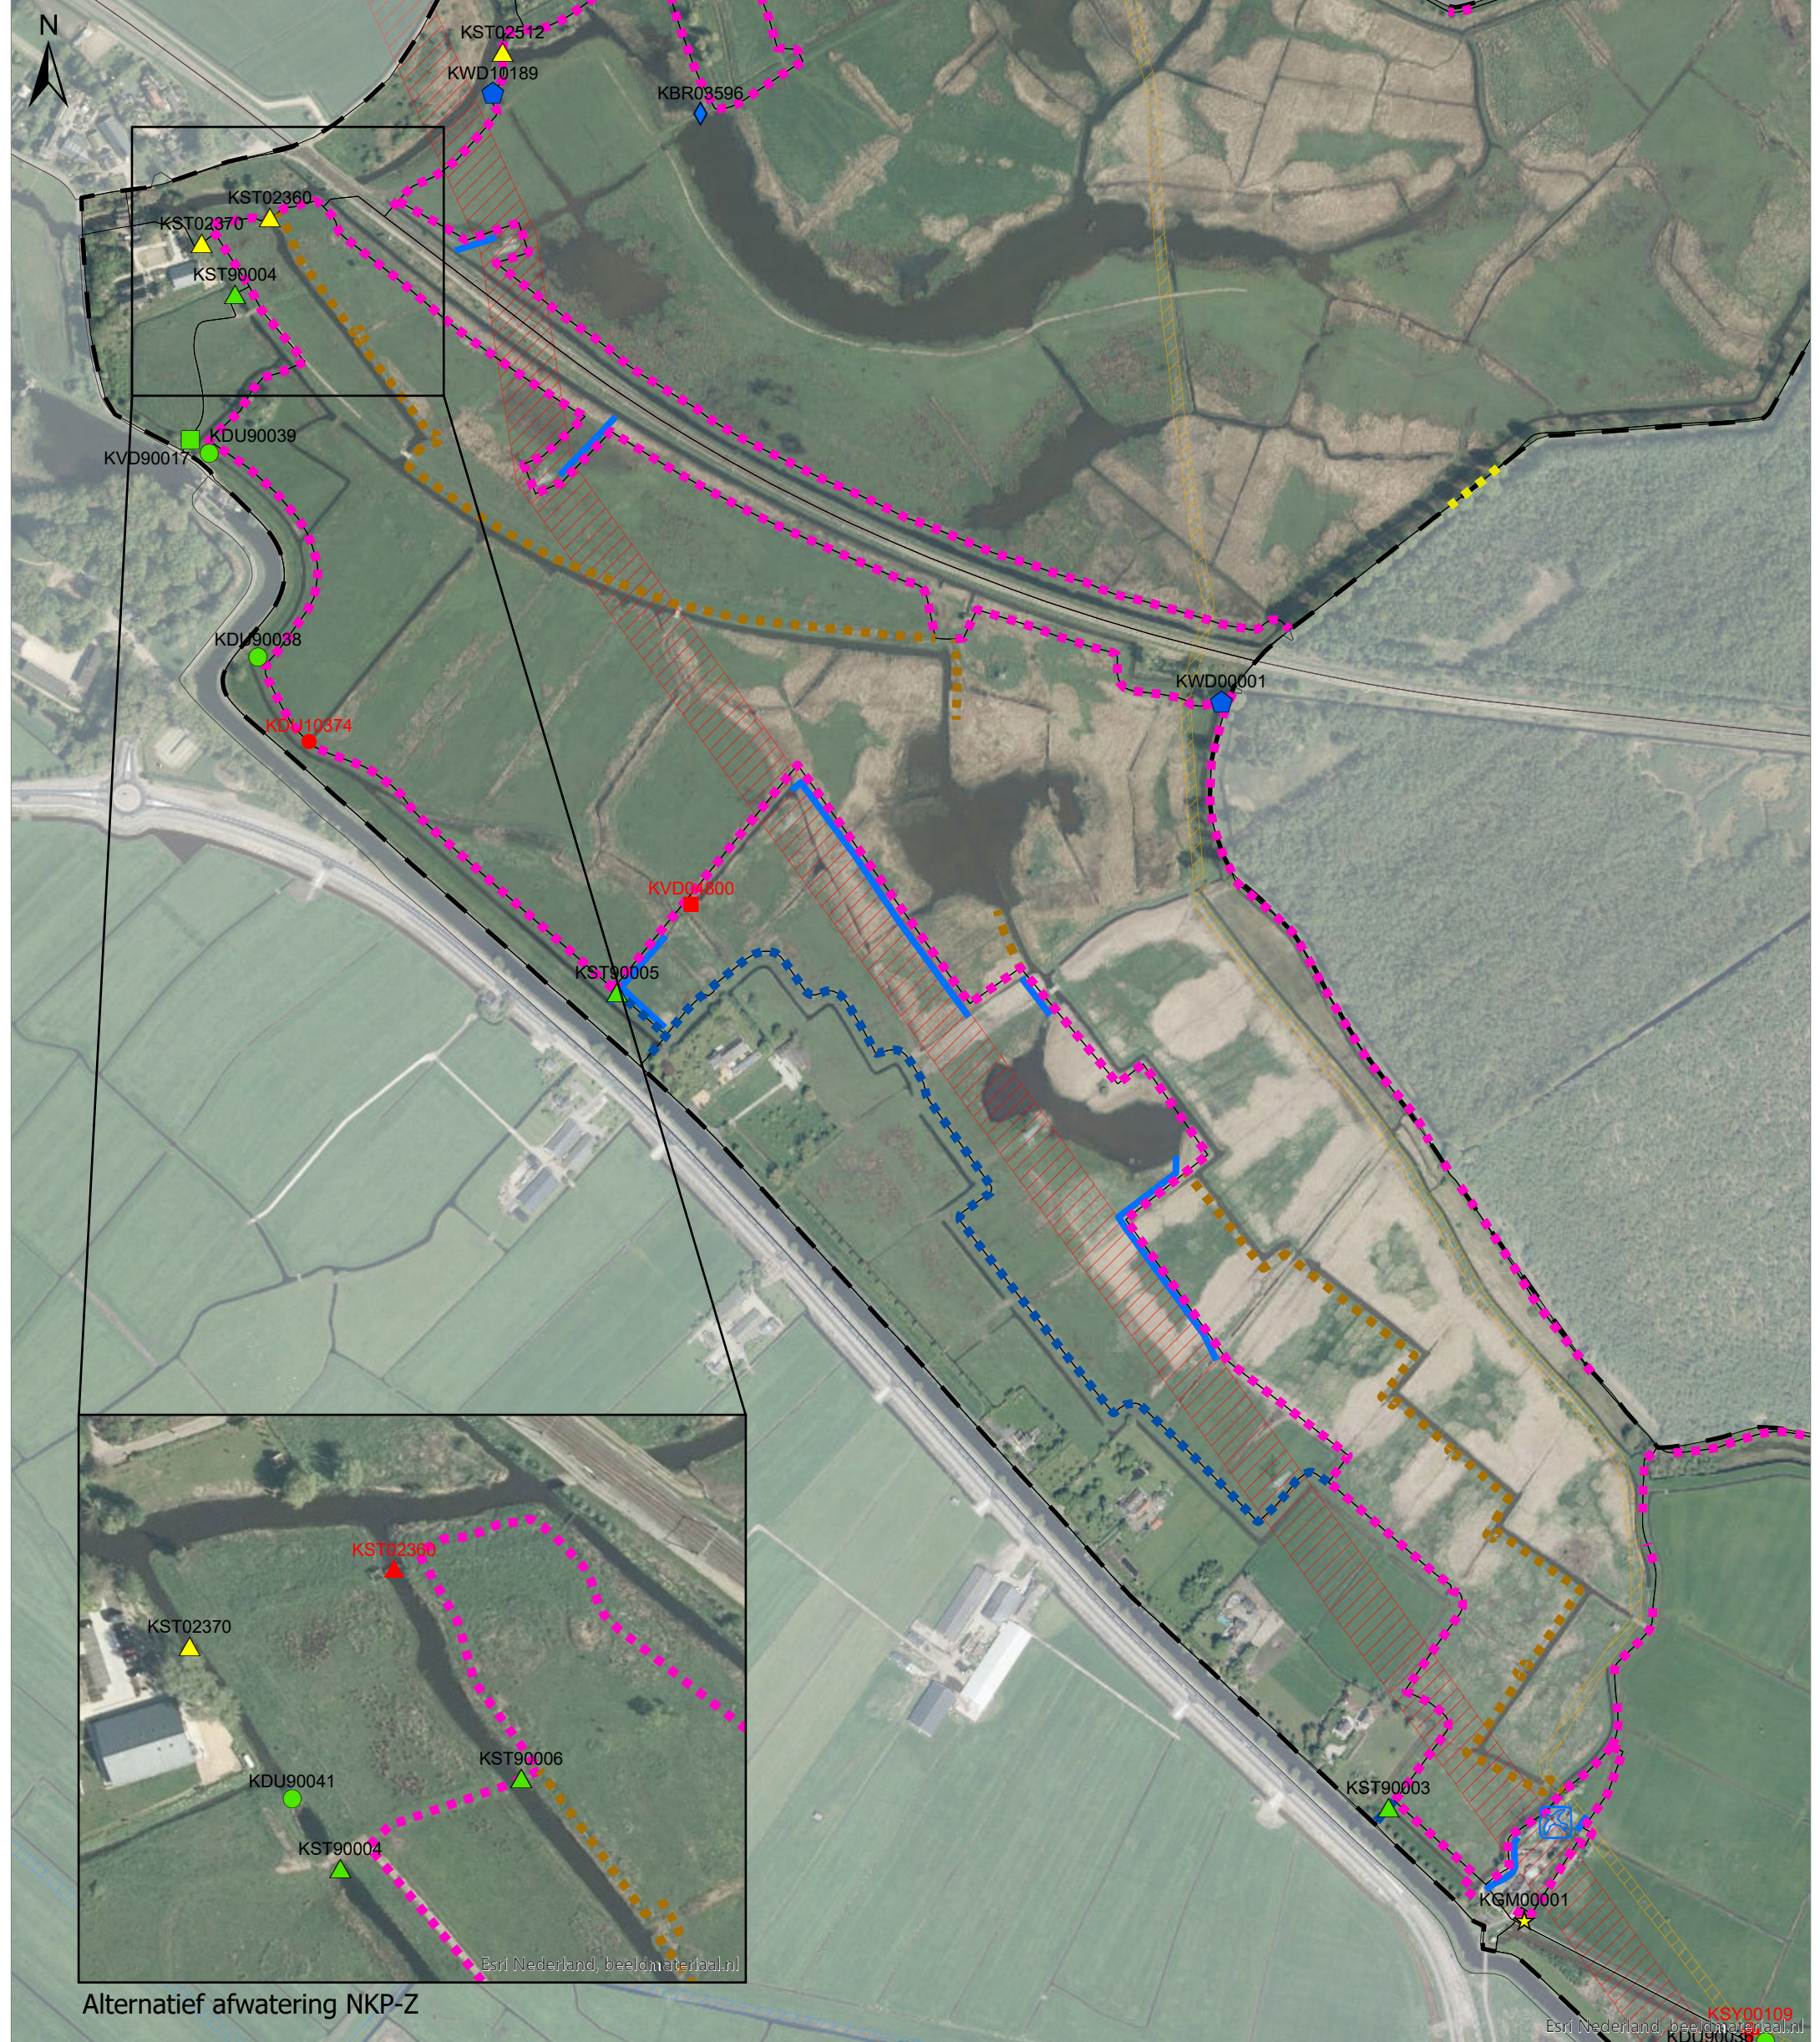

Alternatief afwatering NKP-Z

**Legenda**

- |  |                             |                               |
|--|-----------------------------|-------------------------------|
| <b>Algemeen</b>                            | ● Dam met duiker            | <b>Recreatie</b>              |
| ▭ Grens plangebied                         | ⊕ Syphon                    | 🗺️ Uitkijkpunt                |
| ▭ Peilgebiedsgrens na inrichting           | <b>Kunstwerken nieuw</b>    | <b>Peilscheidingen</b>        |
| <b>Relevante nutsvoorzieningen</b>         | ■ Aanbrengen vaste dam      | ■ Aanbrengen tot NAP -0,55 m  |
| ▨ Buisleiding Gevaarlijke Inhoud - Gasunie | ● Aanbrengen dam met duiker | ■ Aanbrengen tot NAP -0,7 m   |
| ▨ Hoogspanningsverbinding - TenneT         | ▲ Aanbrengen stuw           | ■ Aanbrengen tot NAP -0,75 m  |
| ▨ Transportleiding Water 700 - PWN         | ▲ Aanpassen stuw            | ■ Aanbrengen onderhoudskade   |
| <b>Ontwerp inrichtingsplan</b>             | ● Vervangen keerwand        | <b>Watersysteem</b>           |
| <b>Kunstwerken te verwijderen</b>          | ★ Aanpassen gemaal          | ■ Aanbrengen nieuwe watergang |
| ■ Vaste dam                                | ◆ Verhogen brug             |                               |

**Titel**  
 Overzichtstekening  
 Ontwerp inrichting Nieuwe Keverdijkse Polder Zuid

**Project**  
 BF9516 - Inrichtingsplan Schil Naardermeer

**Opdrachtgever**  
 Provincie Noord-Holland

**Datum**  
 25-9-2019

**Schaal**  
 1:6.000


**Figuur**  
 BF9516-101\_SO-106

**Gecontroleerd door**  
 J. van Oorsouw

**Volgnummer**  
 2





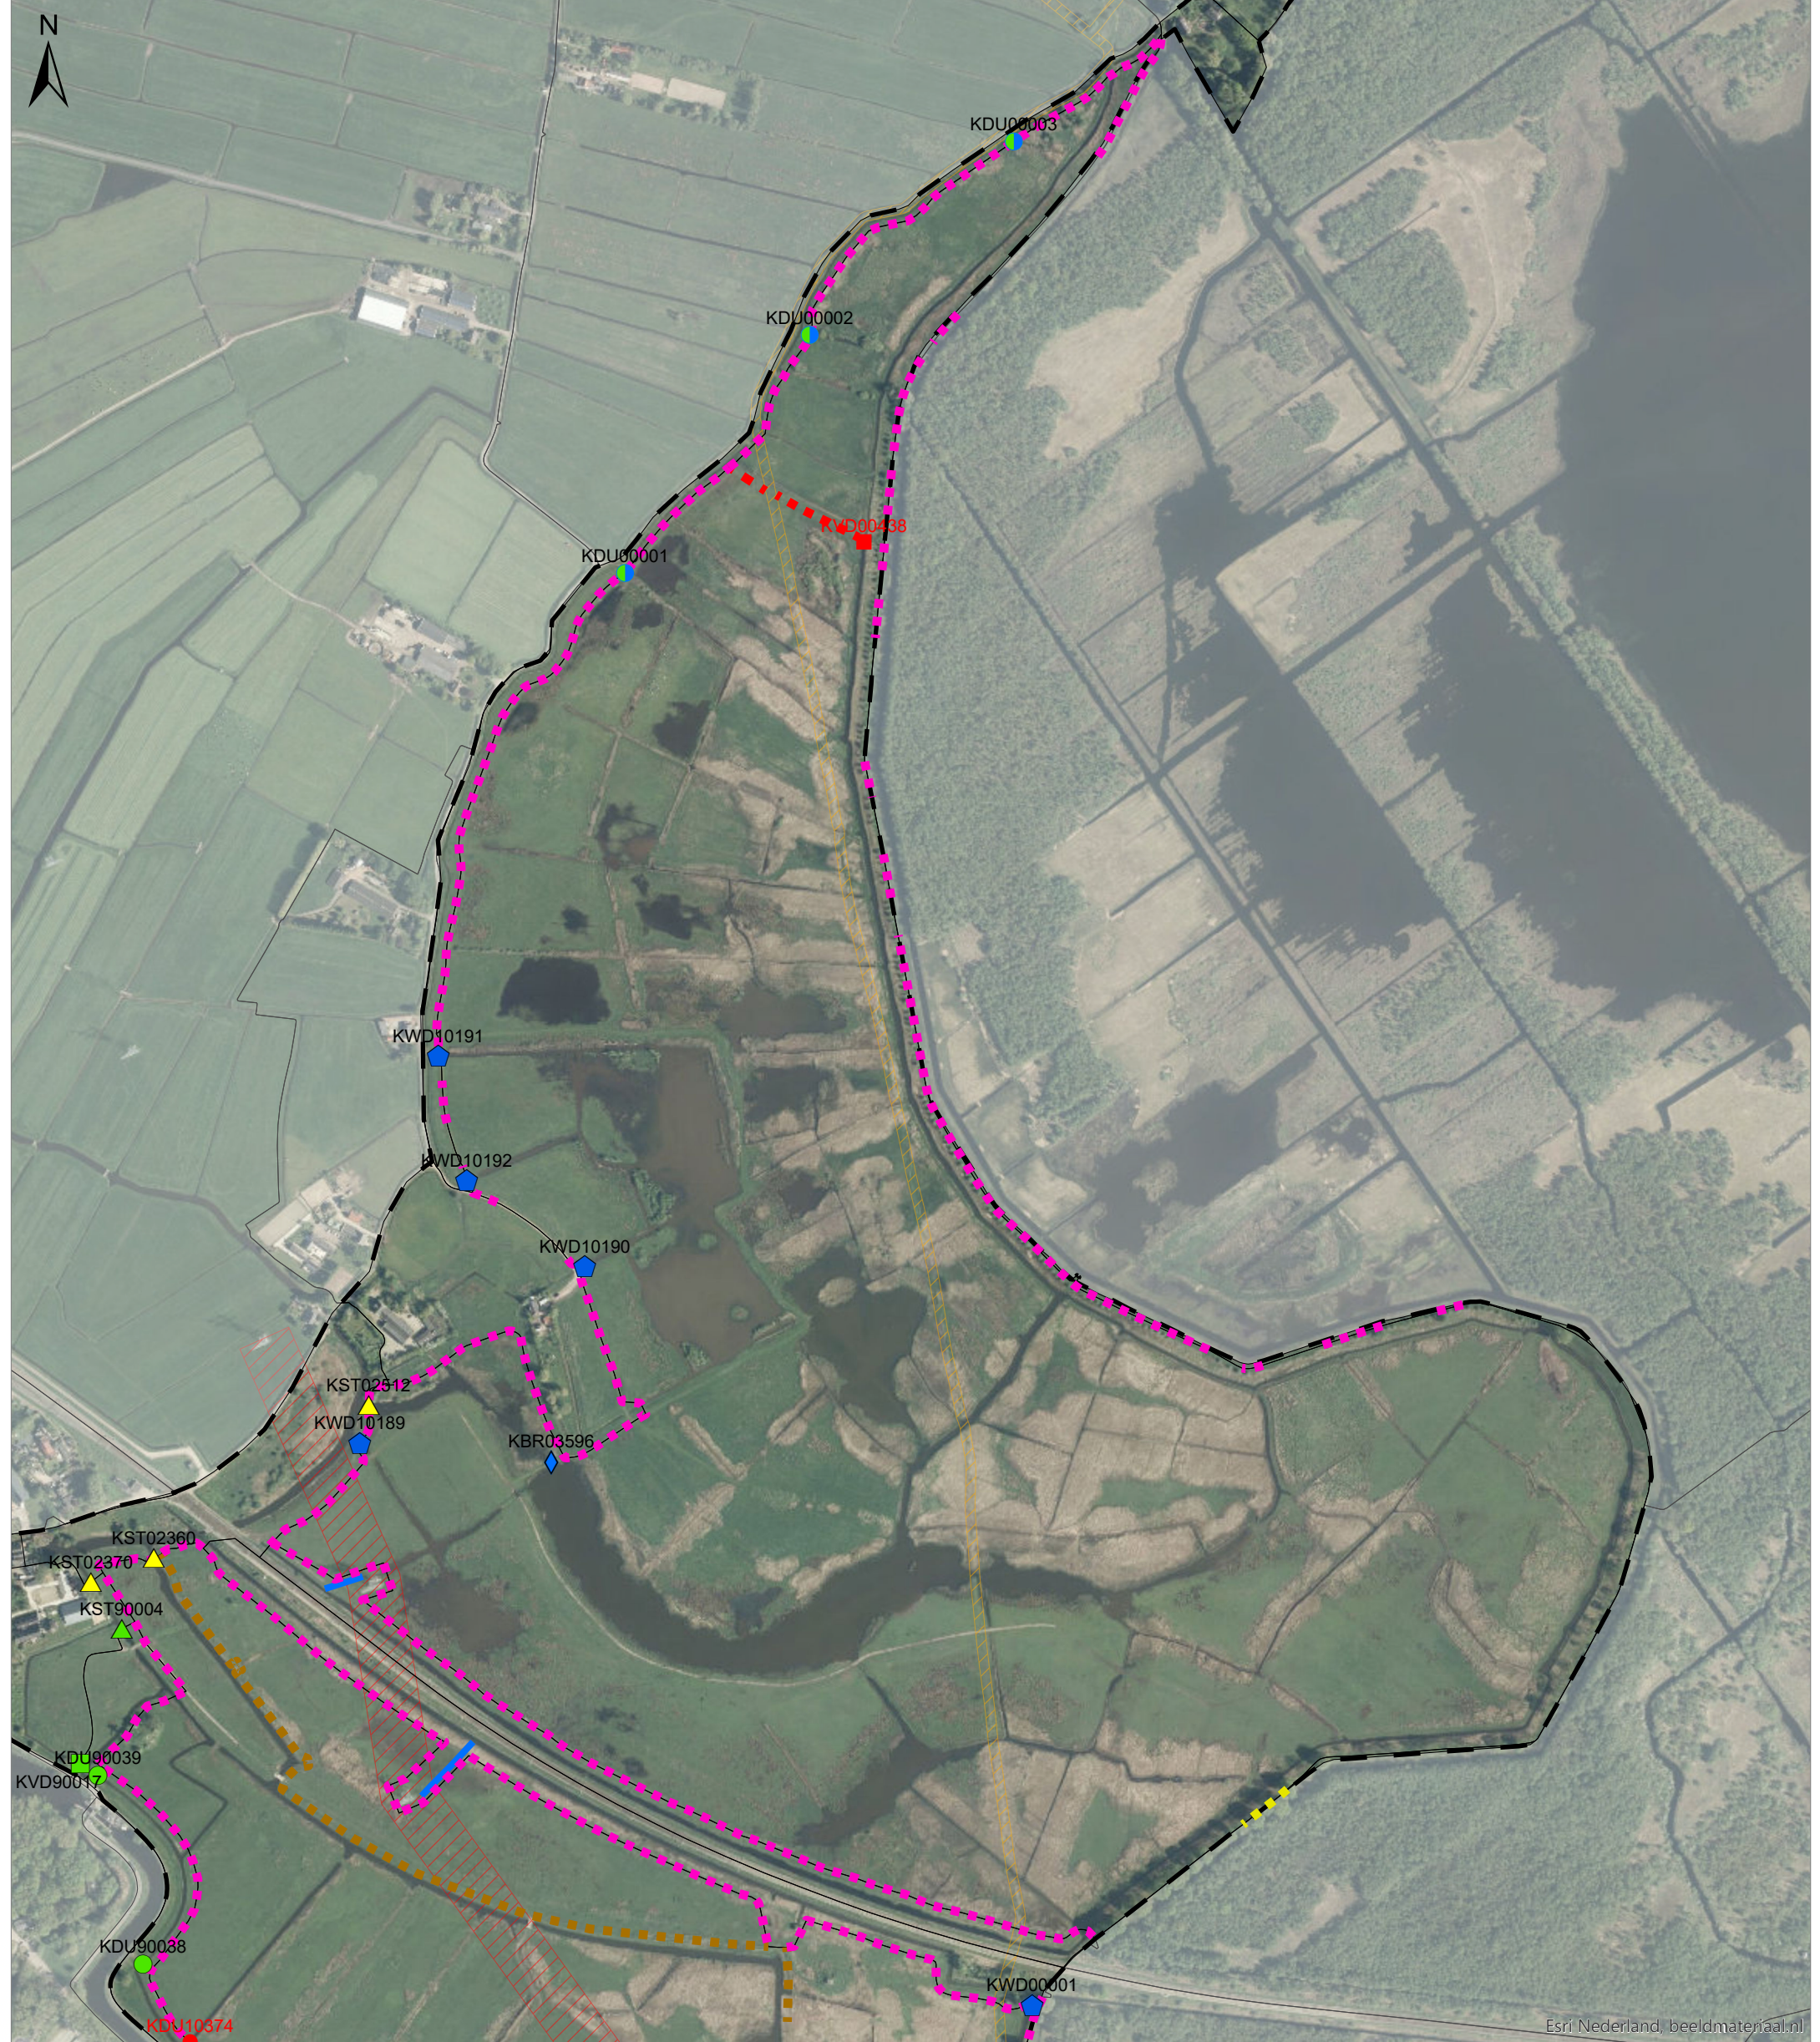

**Legenda**

- Algemeen**
- Grens plangebied
  - Peilgebiedsgrens na inrichting

- Relevante nutsvoorzieningen**
- Buisleiding Gevaarlijke Inhoud - Gasunie
  - Hoogspanningsverbinding - TenneT

- Ontwerp inrichtingsplan**
- Kunstwerken te verwijderen**
- Vaste dam
  - Dam met duiker

- Kunstwerken nieuw**
- Aanbrengen vaste dam
  - Aanbrengen dam met duiker

- Aanbrengen afsluiter in duiker
- Aanbrengen stuw
- Aanpassen stuw
- Vervangen keerwand
- Verhogen brug

- Peilscheidingen**
- Verwijderen bestaande peilscheiding
  - Aanbrengen tot NAP -0,55 m
  - Aanbrengen tot NAP -0,7 m
  - Aanbrengen onderhoudskade

- Watersysteem**
- Aanbrengen nieuwe watergang

**Titel**  
 Overzichtstekening  
 Ontwerp inrichting Nieuwe Keverdijkse Polder Noord

**Project**  
 BF9516 - Inrichtingsplan Schil Naardermeer

**Opdrachtgever**  
 Provincie Noord-Holland

**Datum**  
 25-9-2019

**Schaal**  
 1:6.500

**Figuur**  
 BF9516-101\_SO-107

**Gecontroleerd door**  
 J. van Oorsouw

**Volnummer**  
 2



Esri Nederland, beeldmateriaal.nl





**Legenda**

**Algemeen**

- ▬▬▬ Grens plangebied
- Peilgebiedsgrens na inrichting

**Relevante nutsvoorzieningen**

- ▨ Buisleiding Gevaarlijke Inhoud - Gasunie

**Kunstwerken nieuw**

- Aanbrengen dam met duiker

**Natuurvriendelijke oevers**

- Plas-dras zone

**Peilscheidingen**

- ▬ Aanbrengen tot NAP -0,5 m
- ▬ Aanbrengen tot NAP -0,55 m

**Titel**  
 Overzichtstekening  
 Ontwerp inrichting Zuidpolder

**Project**  
 BF9516 - Inrichtingsplan Schil Naardermeer

**Opdrachtgever**  
 Provincie Noord-Holland

<b>Datum</b>	<b>Schaal</b>
25-9-2019	1:4.000

**Figuur**  
 BF9516-101\_SO-108

<b>Gecontroleerd door</b>	<b>Volnummer</b>
J. van Oorsouw	2



KDU90001  
 ●  
 KDU90002  
 ●  
 KDU90003  
 ●  
 KDU90004  
 ●