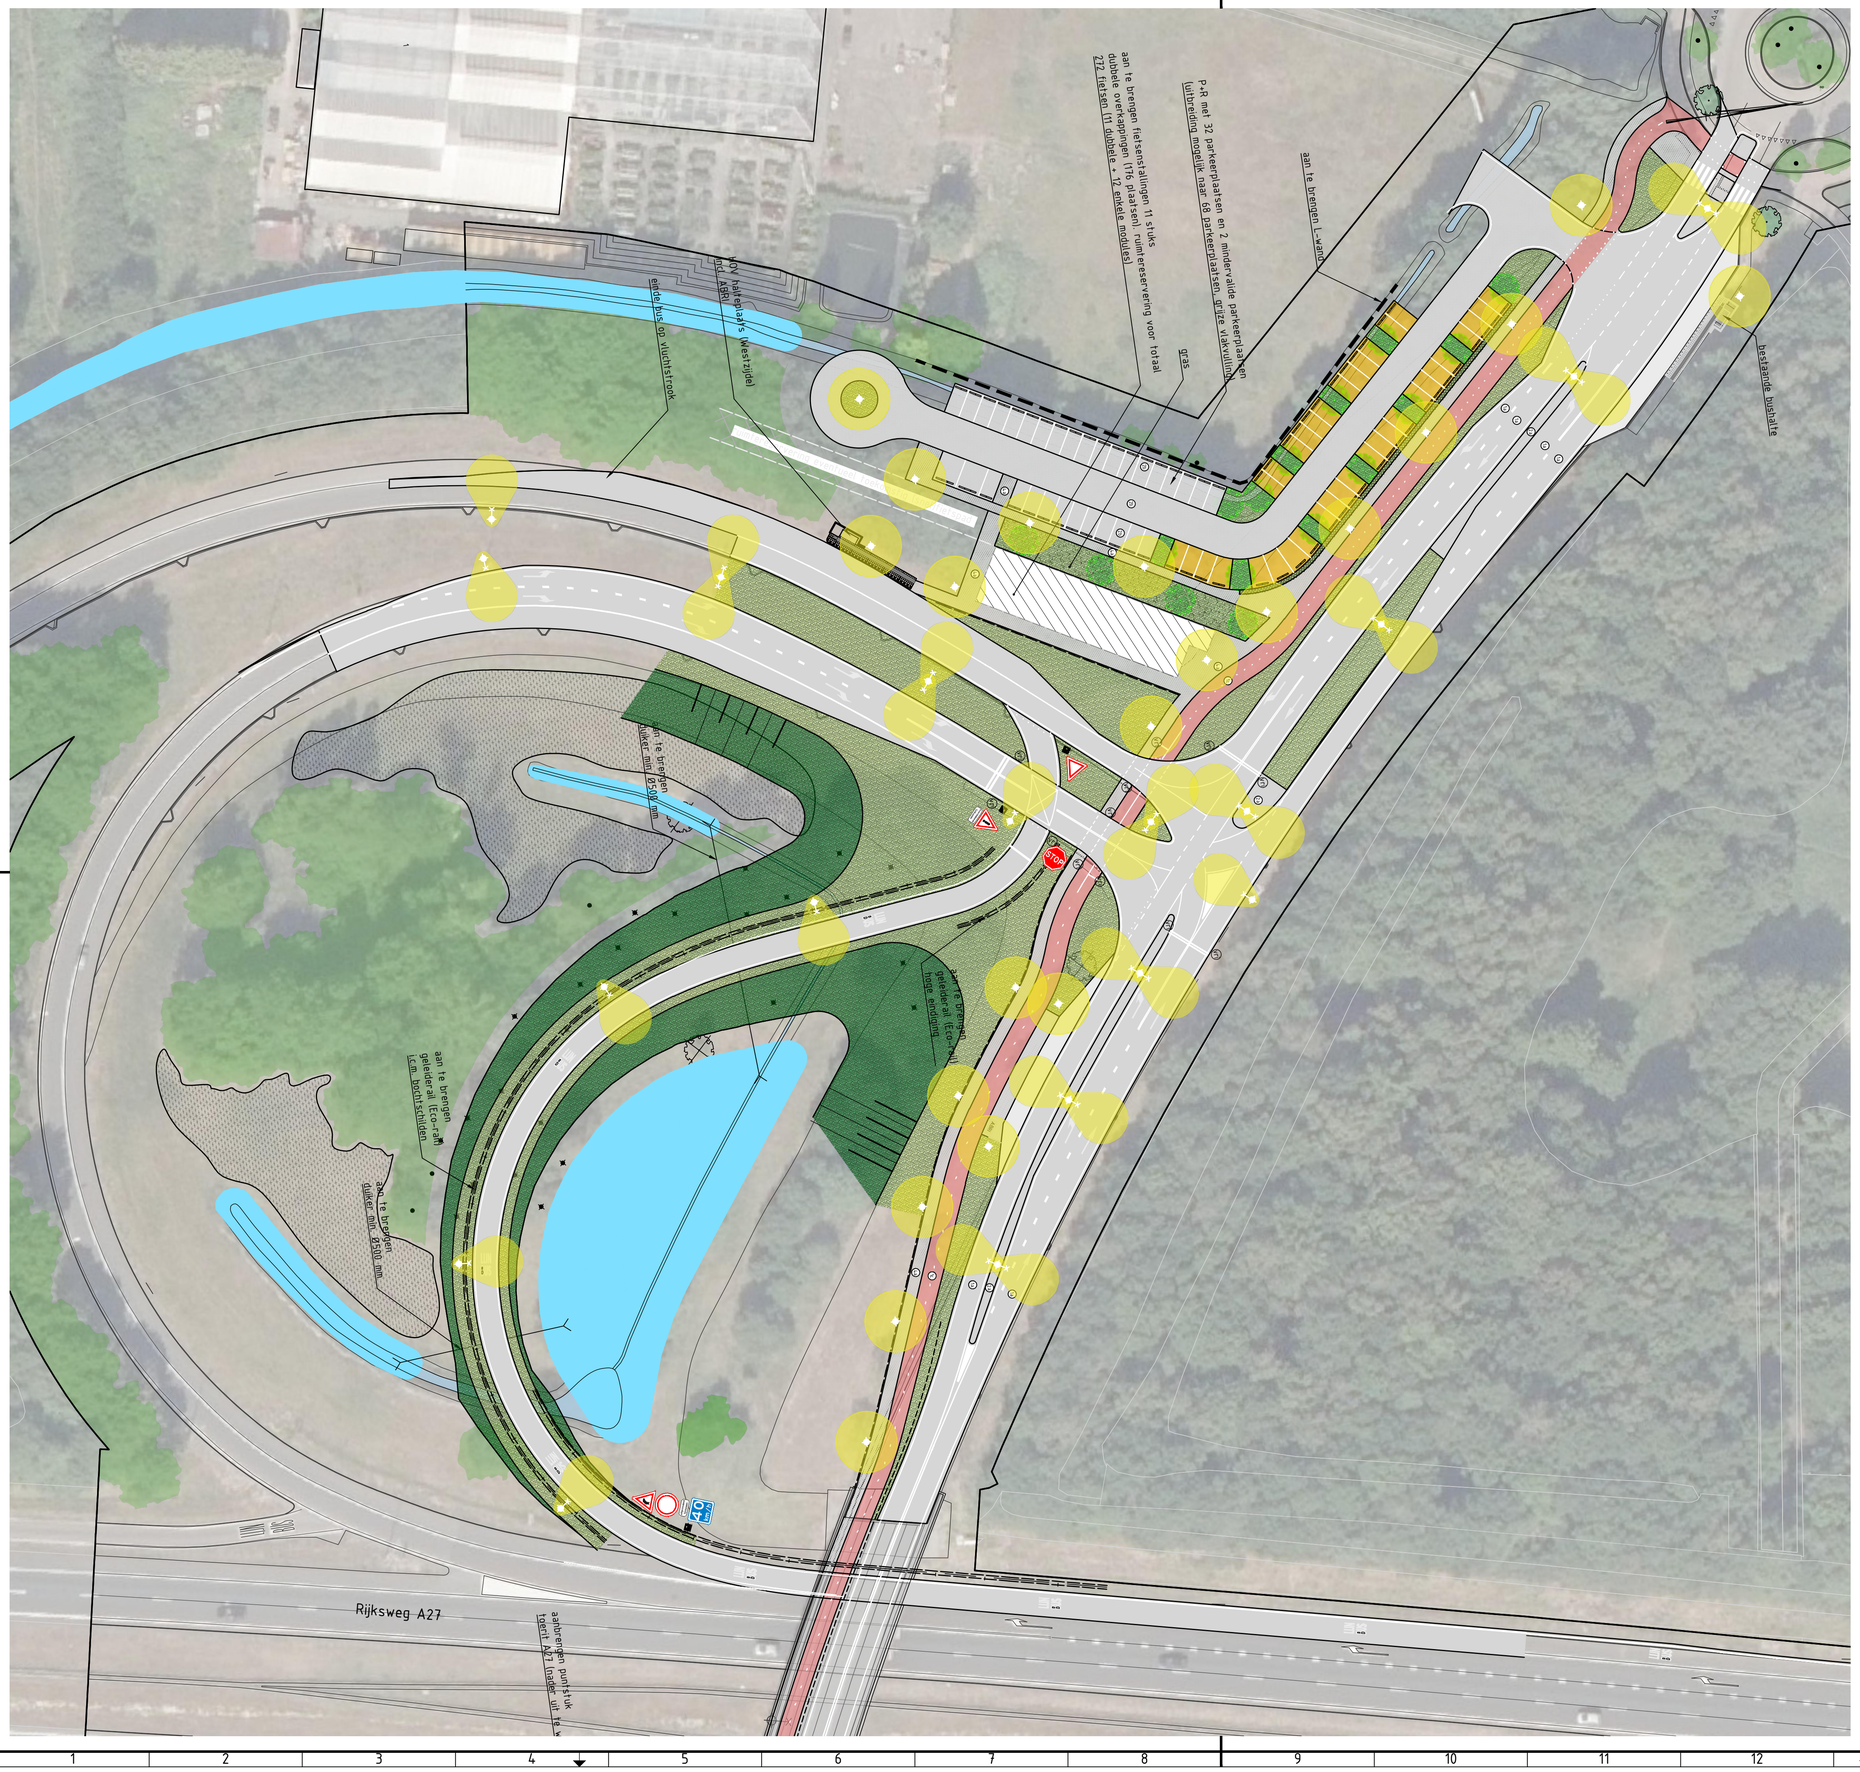

LEGENDA

- bestaande kadastrale grens
- bestaande situatie
- bestaand kunstwerk
- aan te brengen stepbarrier
- aan te brengen geleiderail
- aan te brengen hekwerk
- aan te brengen L-wand
- nieuwe/gewijzigde wateroppervlakte
- VRI
- lichtmast, 4 meter
- lichtmast, enkele uithouder
- lichtmast, dubbele uithouder

groenvoorzieningen

- te behouden boom (onderdeel van bomengroep/solitair)
- te verwijderen boom (onderdeel van bomengroep/solitair)
- te verwijderen groenvoorziening
- ruimtereservering nieuwe bomen
- nieuwe boom (solitair)
- aan te brengen haag

aan te brengen verhardingen

- asfalt, SMA
- asfalt, AC8-surf
- 1c asfalt, kleur: rood
- 2a betonstraatstenen, keiformaat incl. voegvulling
- 2b betonstraatstenen, keiformaat
- 4a betontegels, kleur: grijs

OPMERKING

- bestaande bomen en bosschage o.b.v. aangeleverde ondergronden. exacte vaststelling van te verwijderen groenvoorziening nader te bepalen middels inmeting
- presentatietekening uitgewerkt op basis van het Definitief Ontwerp versie oktober 2019

GEKOPPELDE REFERENTIEBESTANDEN

- 200904_DTM_HOV_aanvullende gebieden
- 200525_KWM_HOV_Eemnes toe en afritten
- 202372-112_BGT_20200806
- XREF-0902-bebording en bebakening_v01
- XREF-0601-groen_v01
- XREF-legenda_v01
- XREF-presentatie_ontwerp okt-2019v01
- XREF-luchtfoto_2019_v01
- XREF-0601-waterhuishouding_v01

0 10 20 30 40 50m
1:500

bk ingenieurs
T 088 321 25 20 www.bkingenieurs.nl info@bkingenieurs.nl

PROJECTOMSCHRIJVING HOV in 't Gooi deeltracé Eemnes-Laren	PROJECTNUMMER 202371	ONDERDEEL DO-SIT-59-01	BLAD 04 van 04
TEKENINGOMSCHRIJVING DEFINITIEF ONTWERP presentatie situatieontwerp westzijde	GETEKEND D. Loogman	FORMAAT A1	
	GECONTROLEERD	SCHAAL 1:500	
OPDRACHTGEVER BEL combinatie	GEAUTORISEERD	DATUM 24-11-2020	STATUS concept (0.1)