Legenda

- Bestaande situatie
- Kadastrale grens
- Projectgrens
- Wegas
- Kantverharding weg
- Kantverharding fietspad
- Kantverharding voetpad
- Verwijderen belijning fietssuggestiestrook
- Aanbrengen grondkering
- Aanbrengen asfaltverharding
- Aanbrengen asfaltverharding, rood (voor fietspad)
- Aanbrengen straatbakstenen, rood, keperverband (voor fietspad)
- Aanbrengen betonstraatstenen, dikformaat, keperverband
- Aanbrengen tegelverharding, 300x300mm, halfsteensverband
- Aanbrengen grasberm
- Aanbrengen asfaltverharding, rood (voor busdoorsteek)
- Aanbrengen halfverharding
- Plaatsen VRI
- Aanbrengen markering in thermoplast
- Verkanting/afschot
- Aan te brengen trottoirband 180/200x250mm
- Aan te brengen rijwielpadband 40/120x250mm
- Aan te brengen bushalteband 250/300x400mm
- Aan te brengen RWS-band 115/225x250mm
- Aan te brengen opsluitband 100x200mm
- Contourlijn nieuw kunstwerk
- Bestaande boom
- Verwijderen boom
- Verplaatsen boom
- Plaatsen boom
- Plaatsen lichtmast (Locatie en aantal is indicatief, geen rechten kunnen er aan worden ontleend).
- R-Net uitstaphalte paal

Overzicht:

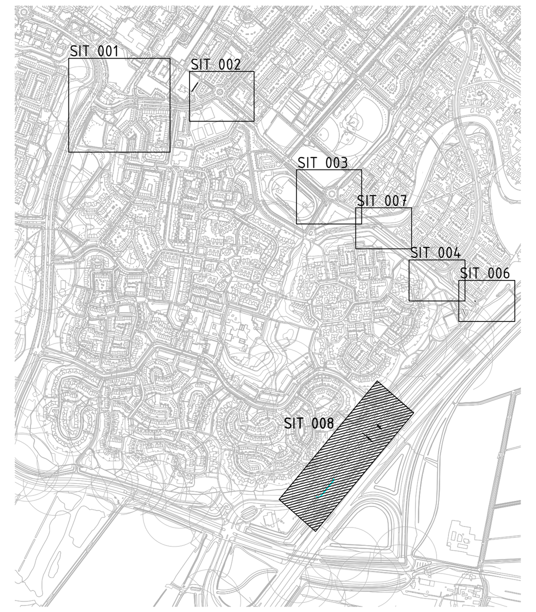

Opmerkingen:
- Maten in meters tenzij anders vermeld;
- Hoogtemaatvoering in meters t.o.v. N.A.P.;
- Coördinaten in meters volgens RD-stelsel;
- Uniforme Legenda op alle bladen.
- Fietssuggestiestroken op Floris V Dreef wegfrezen
- Fietssuggestiestroken op Stroomzijde voorzien van "nieuwe deklaag"
  Niet alle objecten op ieder blad aanwezig.

Gekoppelde xref-bestanden
C30-JTR-AU-1900027
C20-EKR-AU-1900006
C20-EKR-AU-1900005
C20-EKR-AU-1900007

Schaal 1:200
0 4 8 12 16 20M

Projectnummer	RM005908
Identificatiecode	C20-EKR-AU-1900004
Versie	2.0
Versiedatum	01-07-2019
Documentstatus	Vrijgegeven
Formaat	A1 x 4
Schaal	1:200
Tekenaar	Krauss, EHF
Besteknummer	
Projectleider	Bulsink, MC
Vrijgegeven	

Provincie Noord-Holland

HOV in 't Gooi

Definitief ontwerp
P&R Stichtseweg
Situatie

RM005908 / LWD / DO / SIT / 008

Divisie Ruimte, Mobiliteit en Infra
Afdeling RM-IN-SPT
Postbus 2855
3500 GW Utrecht

Movares
adviseurs & ingenieurs

A1X4