


- Legenda**
- Bestaande situatie
  - Kadastrale grens
  - Projectgrens
  - Wegas
  - Kantverharding weg
  - Kantverharding fietspad
  - Kantverharding voetpad
  - Kantverharding fietssuggestiestrook
  - Aanbrengen asfaltverharding
  - Aanbrengen rood asfaltverharding (voor fietspad)
  - Aanbrengen straatbakstenen, rood, keperverband (voor fietspad)
  - Aanbrengen betonsstraatstenen, dikformaat, keperverband
  - Aanbrengen tegelverharding, 300x300mm, halfsteensverband
  - Aanbrengen grasberm
  - Aanbrengen rood asfaltverharding (voor busdoorsteek)
  - Aanbrengen halfverharding
  - Plaatsen slagboom (voor busdoorsteek)
  - Plaatsen VRI
  - Aanbrengen marking in thermoplaast
  - Verkanting/afschot
  - 2.5%
  - Aan te brengen trottoirband 180/200x250mm
  - Aan te brengen rijwielpadband 40/120x250mm
  - Aan te brengen bushalteband 250/300x400mm
  - Aan te brengen RWS-band 115/225x250mm
  - Aan te brengen opsluitband 100x200mm
  - Contourlijn nieuw kunstwerk
  - Bestaande boom
  - Verwijderen boom
  - Verplaatsen boom
  - Plaatsen boom
  - Plaatsen lichtmast  
(Locatie en aantal is indicatief, geen rechten kunnen er aan worden ontleend).

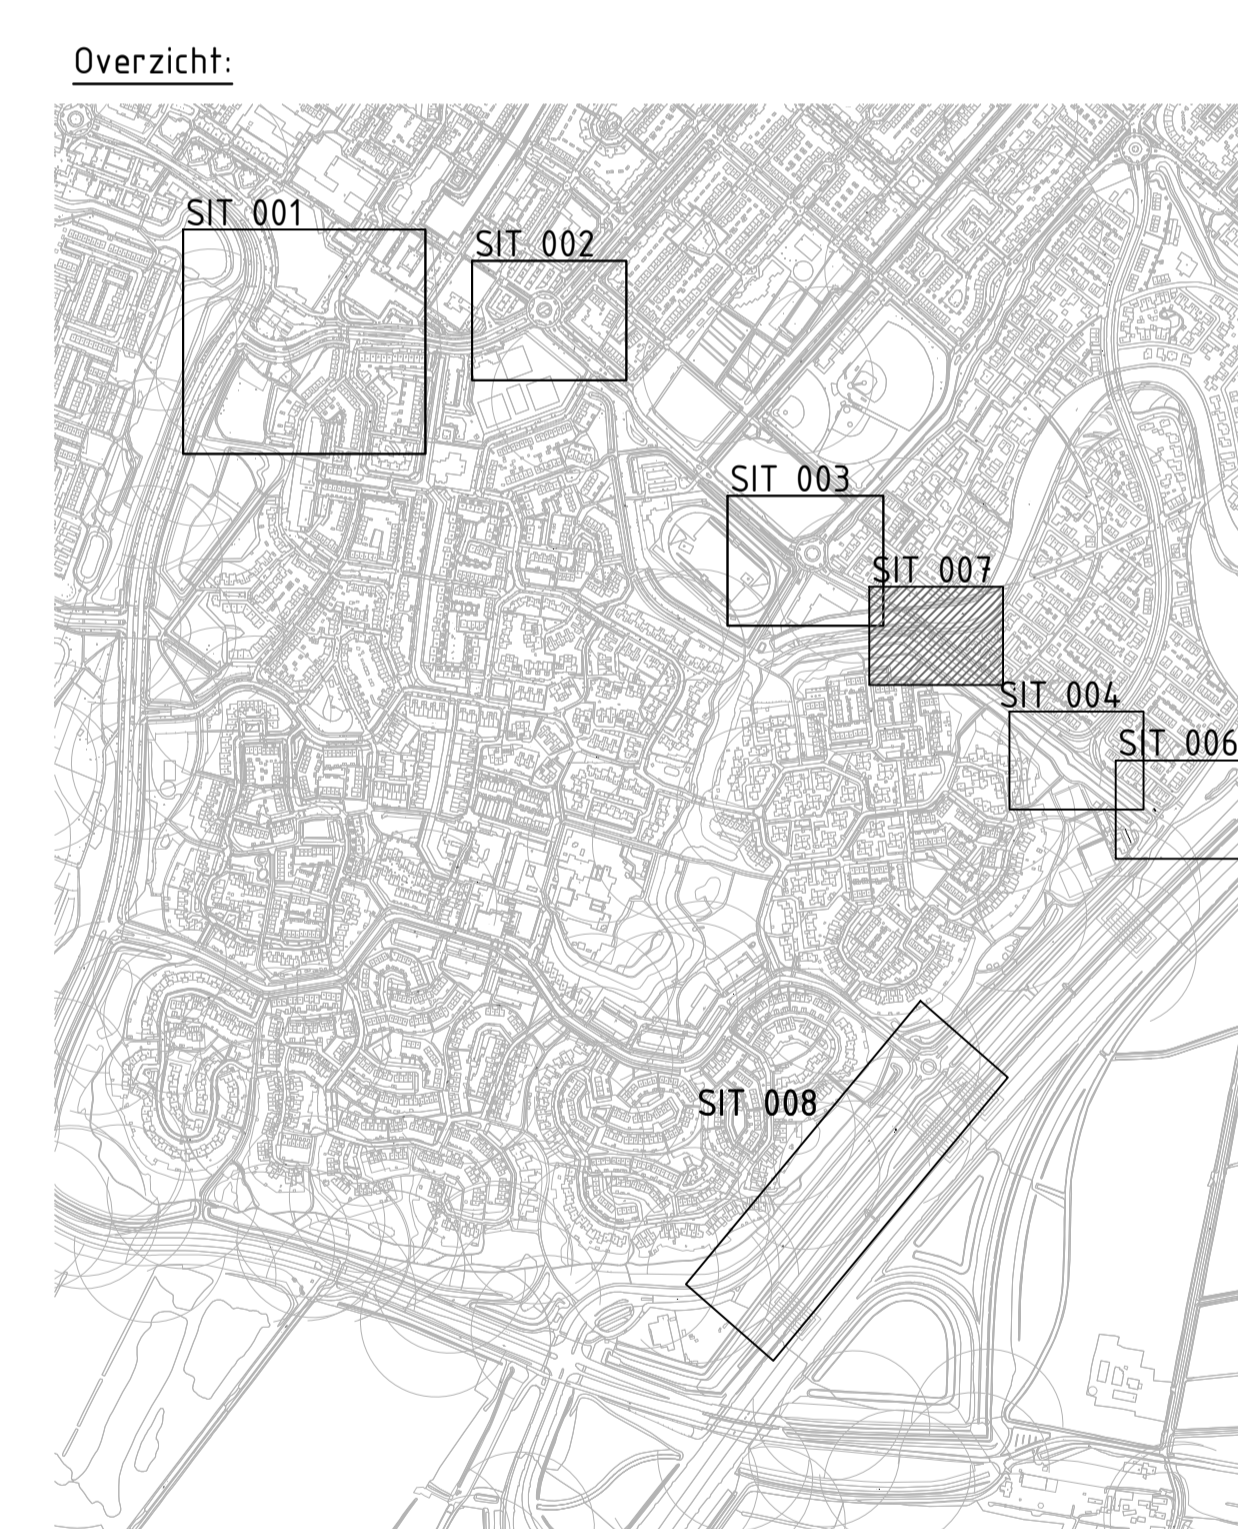

**Opmerkingen:**

- Maten in meters tenzij anders vermeld;
- Hoogtemaatvoering in meters t.o.v. N.A.P.;
- Coördinaten in meters volgens RD-stelsel;
- Uniforme Legenda op alle bladen;
- Fietssuggestiestroken op Floris V Dreef wegfrozen
- Fietssuggestiestroken op Stroomzijde voorzien van "nieuwe deklaag"
- Niet alle objecten op ieder blad aanwezig.

**Gekoppelde xref-bestanden**

- C30-JTR-AU-1900027
- C20-EKR-AU-1900005
- C20-EKR-AU-1900006
- C20-EKR-AU-1900007

Schaal 1:200

Projectnummer	RM005908	Provincie Noord-Holland
Identificatiecode	C30-JTR-AU-1900026	
Versie	Z.0	
Tussentijd	24-01-2019	
Documentstatus	Vrijgegeven	HOV in 't Gooi
Formaat	A1L6	Definitief ontwerp
Schaal	1:200	Wegvak Stroomzijde
Tekenaar	Krauss, EHF	Situatie
Bestelnnummer		
Projectleider	Buisk, MC	
Vrijgegeven		RM005908_LWD_DO_SIT_007