


- Legenda**
- Bestaande situatie
  - Kadastrale grens
  - Projectgrens
  - Wegas
  - Kantverharding weg
  - Kantverharding fietspad
  - Kantverharding voetpad
  - Verwijderen belijning fietssuggestiestrook
  - Aanbrengen asfaltverharding
  - Aanbrengen rood asfaltverharding (voor fietspad)
  - Aanbrengen straatbakstenen, rood, keperverband (voor fietspad)
  - Aanbrengen betonstraatstenen, dikformaat, keperverband
  - Aanbrengen tegelverharding, 300x300mm, halfsteensverband
  - Aanbrengen grasdeem
  - Aanbrengen rood asfaltverharding (voor busdoorsteek)
  - Aanbrengen halfverharding
  - Aanbrengen slagboom (voor busdoorsteek)
  - Plaatsen VR
  - Aanbrengen markering in thermoplaast
  - Verkanting/afschot
  - Aan te brengen trottoirband 180/200x250mm
  - Aan te brengen rijkeelpadband 40/200x250mm
  - Aan te brengen bushalband 250/300x400mm
  - Aan te brengen RiWS-band 115/225x250mm
  - Aan te brengen opsluitband 100x200mm
  - Contourlijn nieuw kunstwerk
  - Bestaande boom
  - Verwijderen boom
  - Verplaatsen boom
  - Plaatsen boom
  - Plaatsen lichtmast
  - Locatie en aantal is indicatief, geen rechten kunnen er aan worden ontleend.

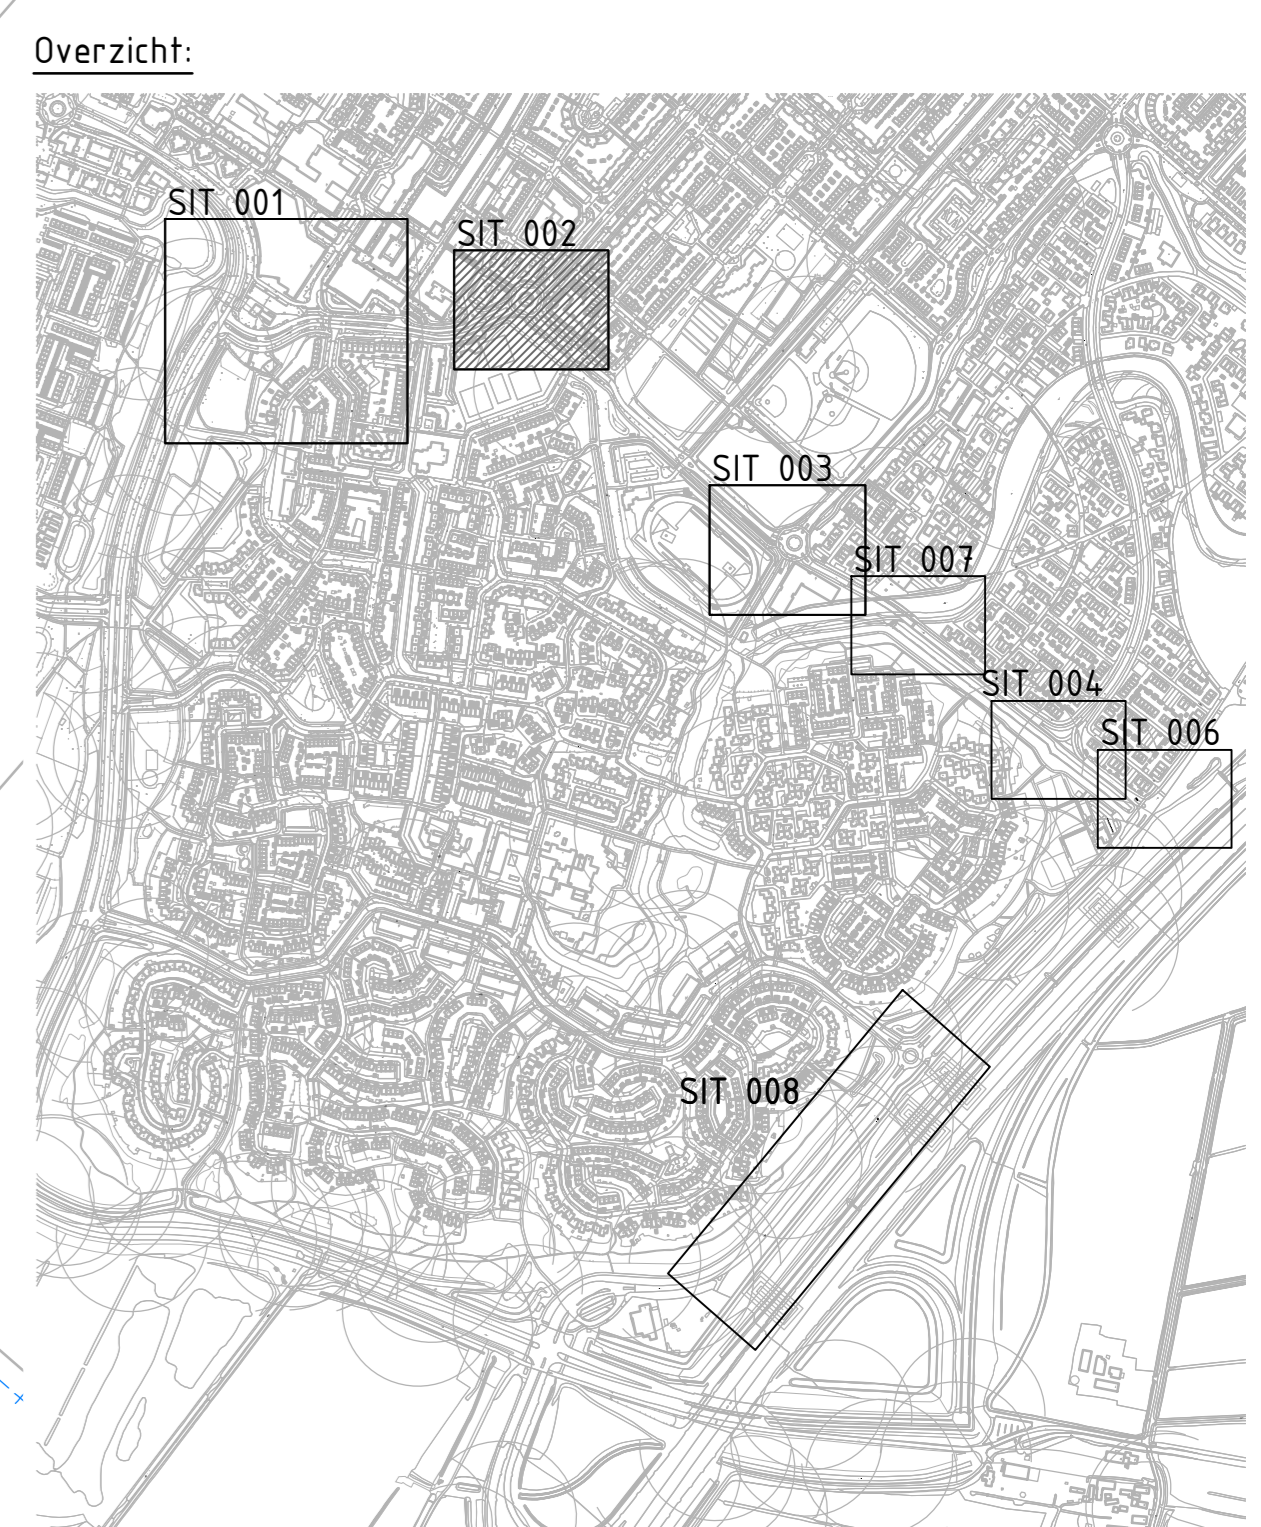

- Opmerkingen:**
- Maten in meters tenzij anders vermeld;
  - Hoogtemaatvoering in meters t.o.v. N.A.P.;
  - Coördinaten in meters volgens RD-stelsel;
  - Uniforme Legenda op alle bladen;
  - Fietssuggestiestroken op Floris V Dreef wegfreen;
  - Fietssuggestiestroken op Stroonzijde voorzien van "nieuwe deklaag"
  - Niet alle objecten op ieder blad aanwezig
- Schaal 1:200

Projectnummer	RM005908	Provincie Noord-Holland
Bestandsnummer	C30-JTR-AU-1900022	Provincie Noord-Holland
Versiedatum	24-04-2019	
Documentstatus	Vrijgegeven	
Formaat	A0 x 1	
Schaal	1:200	
Tekenaar	Krauss, ENH	
Beoordelaar	Bulsink, MC	
Projectleider		
Vrijgegeven	RM005908 / LWD / DO / SIT / 002	

Divisie Ruimte, Mobiliteit en Infra  
Afdeling RM-IN-LWD  
Post bus 2855  
3500 GW Utrecht

**Movares**  
adviseurs & ingenieurs