


## Dwarsprofiel 1 - 1 (MF02)
Metrering 75.000
Schaal 1:100

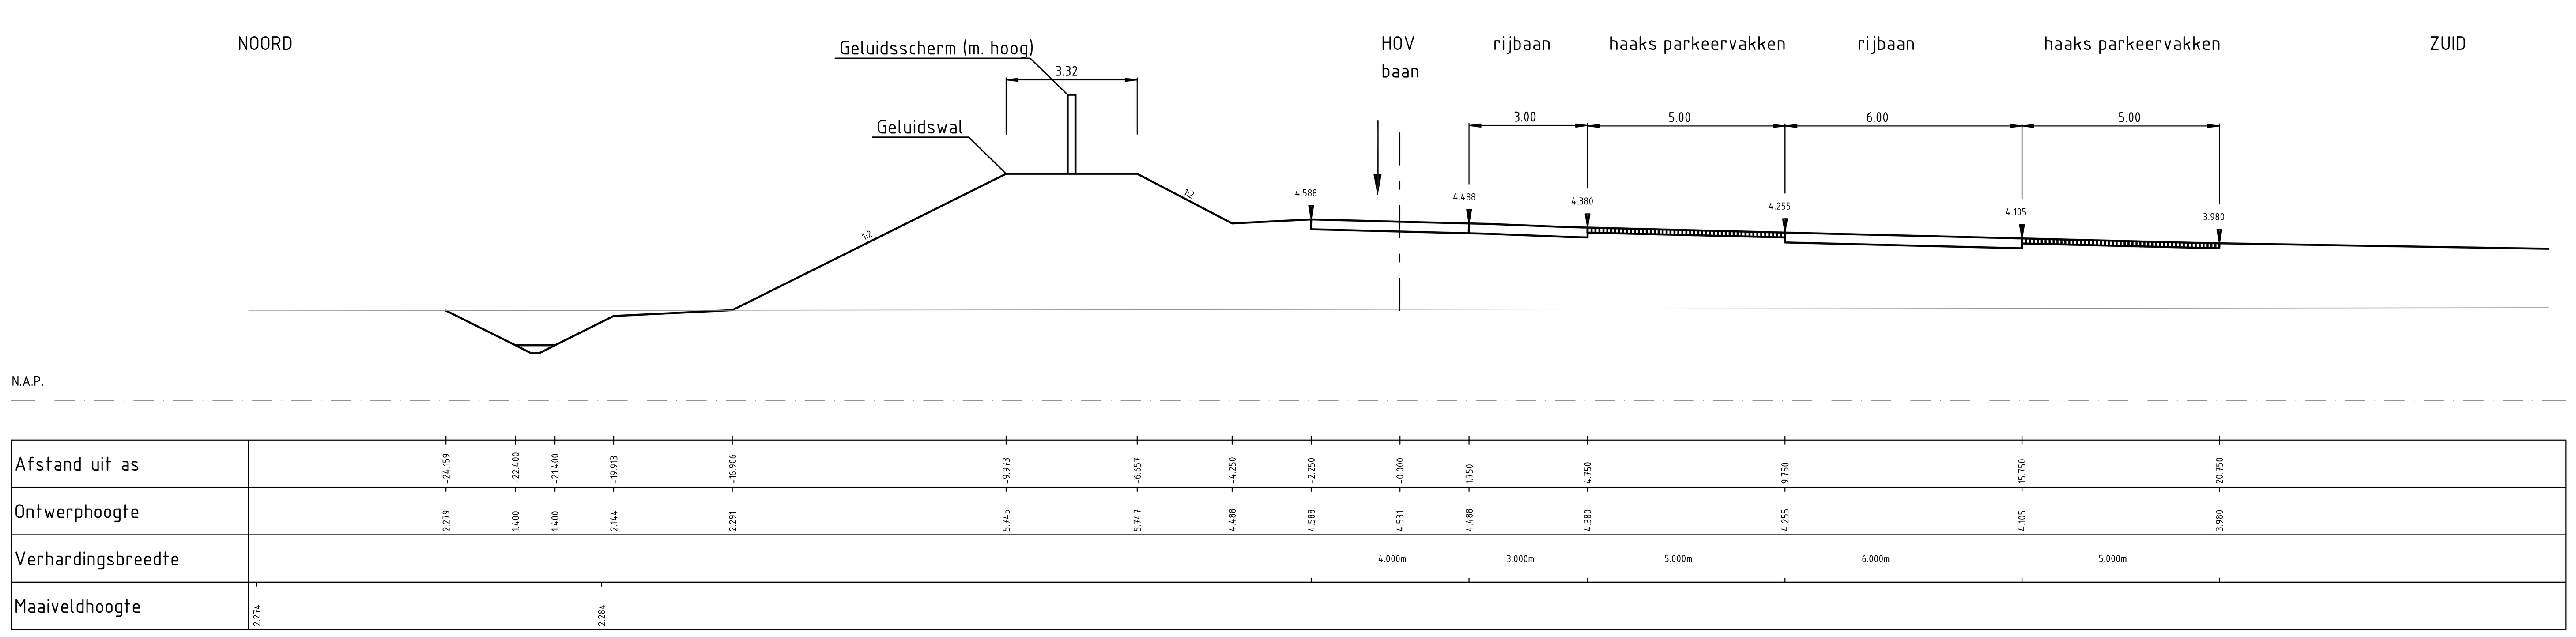


## Dwarsprofiel 4 - 4
onder bestaande kunstwerk




## Dwarsprofiel 2 - 2 (MP04)
Metrering 15.000
Schaal 1:100

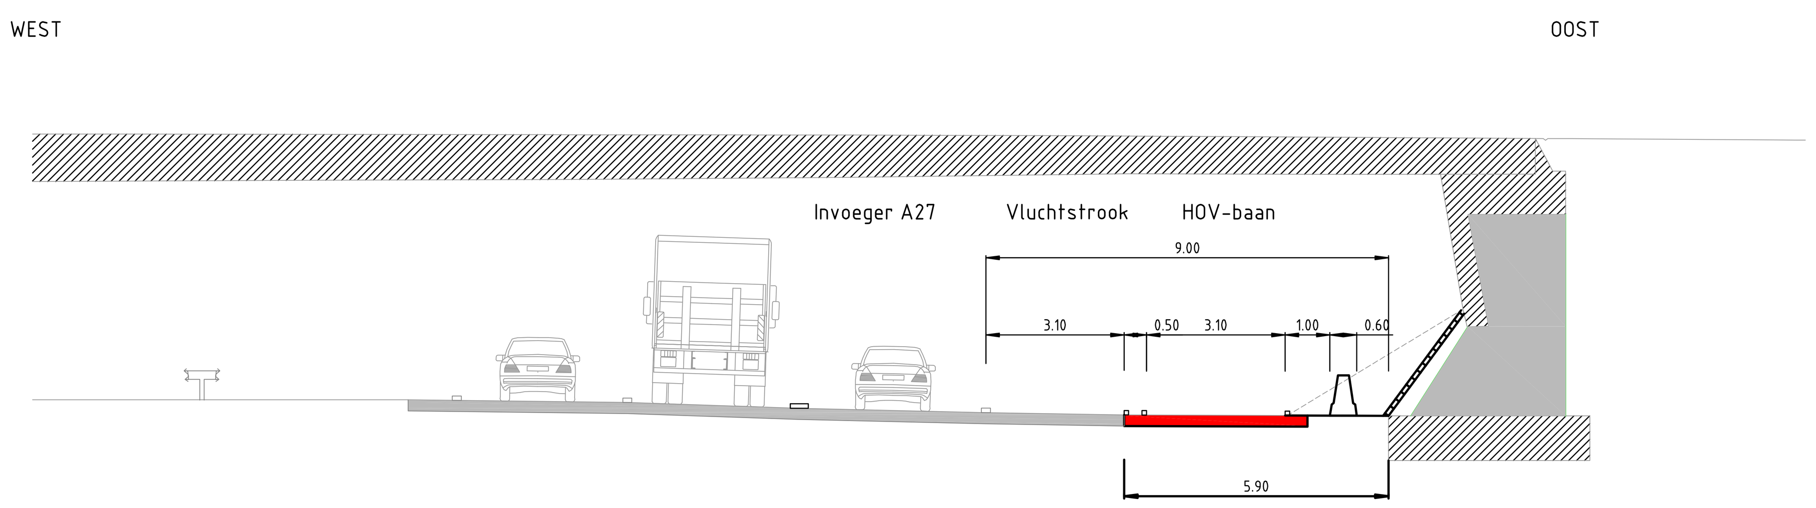


## Dwarsprofiel 3 - 3 (MW02)
Metrering 310.000
Schaal 1:100

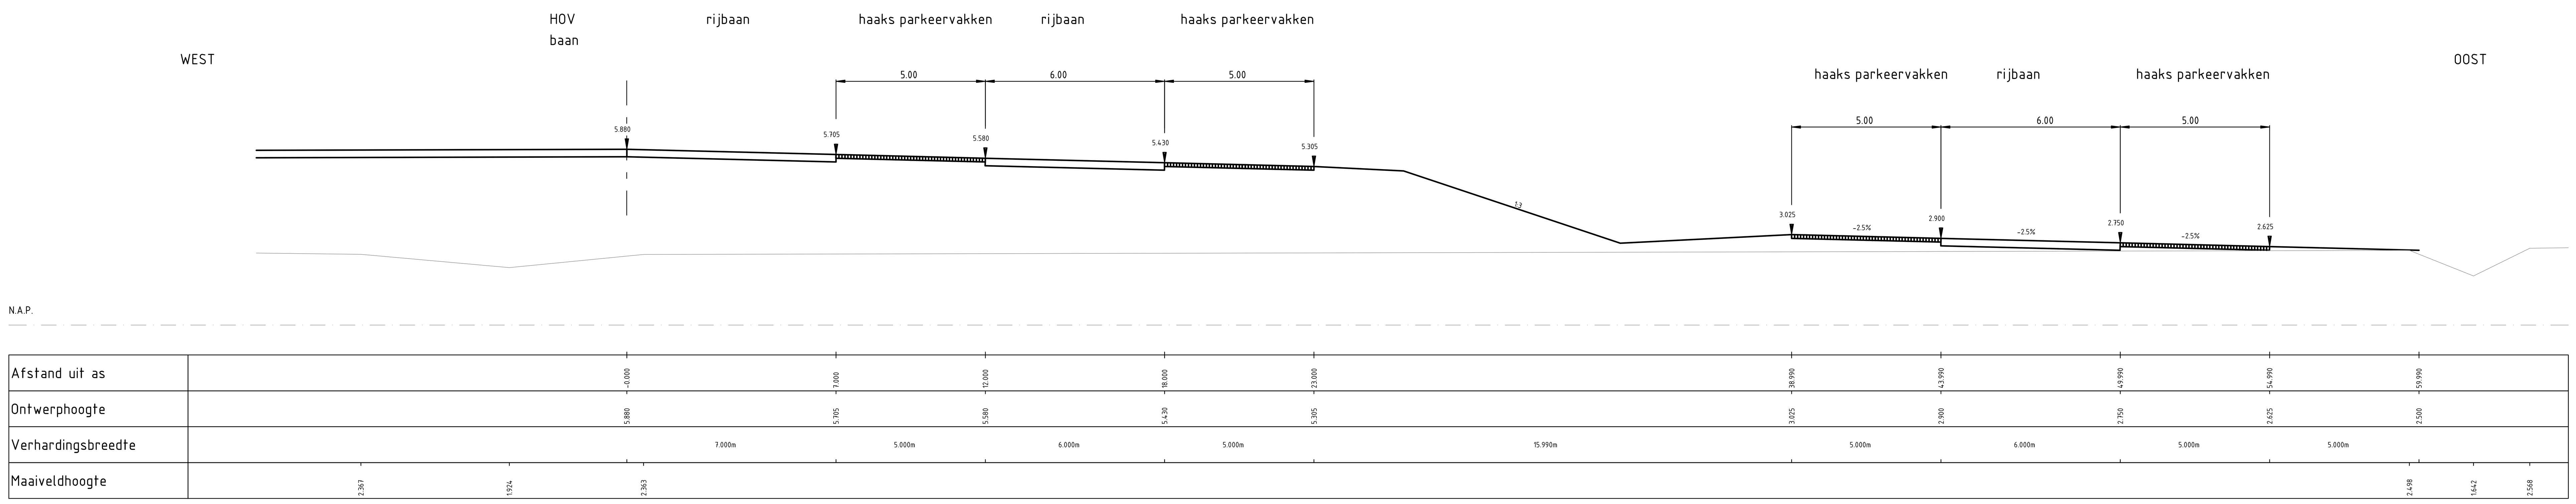


## Dwarsprofiel 5 - 5
op bestaande kunstwerk

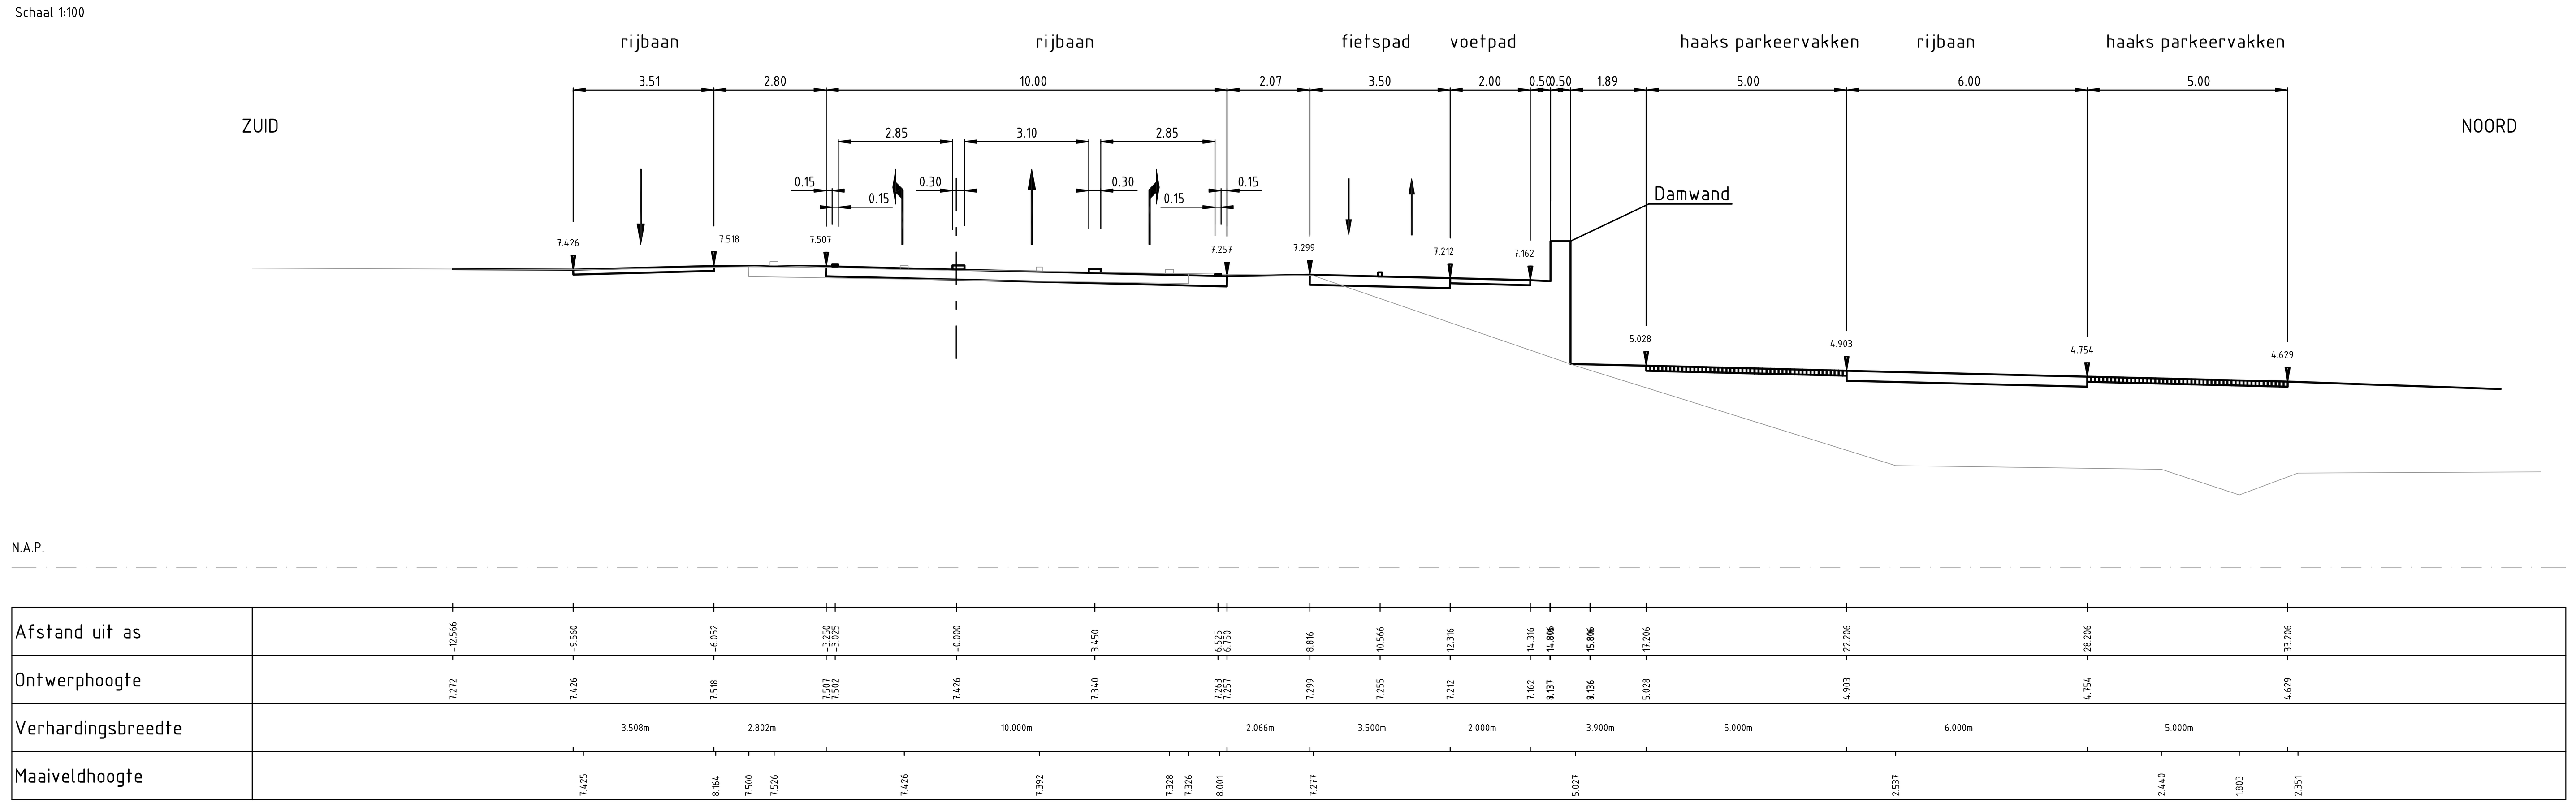


## Dwarsprofiel 6 - 6 (MW01)
Metrering 455.000
Schaal 1:100

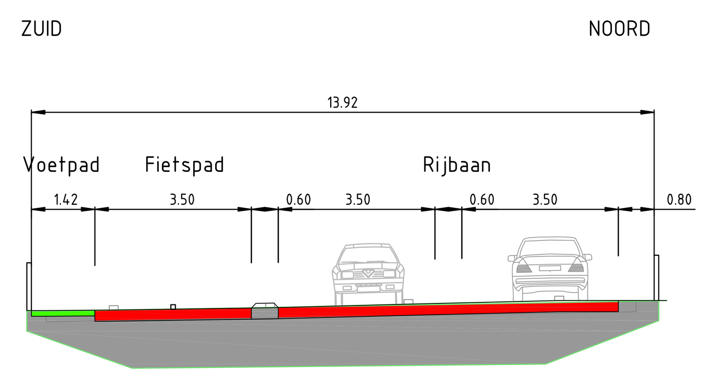


## Dwarsprofiel 7 - 7 (MH01)
Metrering 225.000
Schaal 1:100

MATEN IN METERS, TENZIJ ANDERS AANGEGEVEN
MATERIALEN IN MILLIMETERS

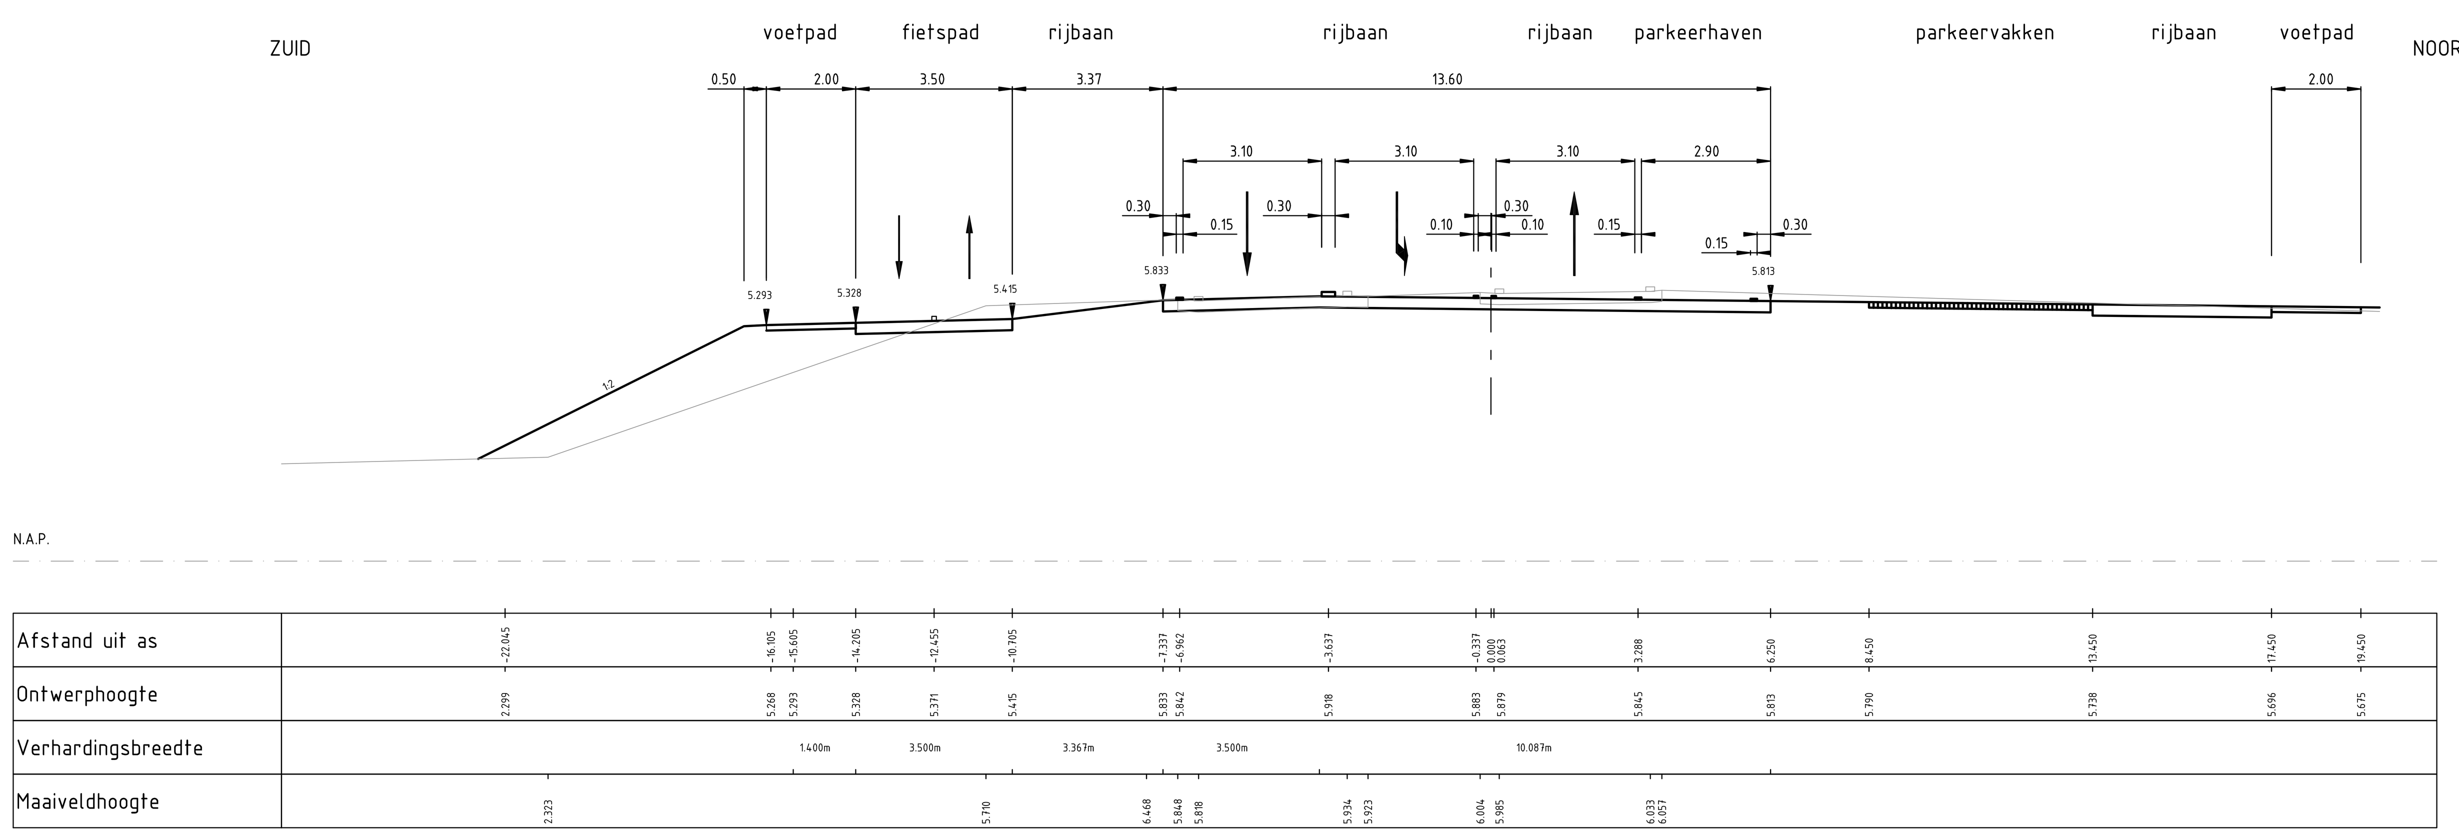Schaal 1:1000 (0 10 20 30 40m)

**CONCEPT**

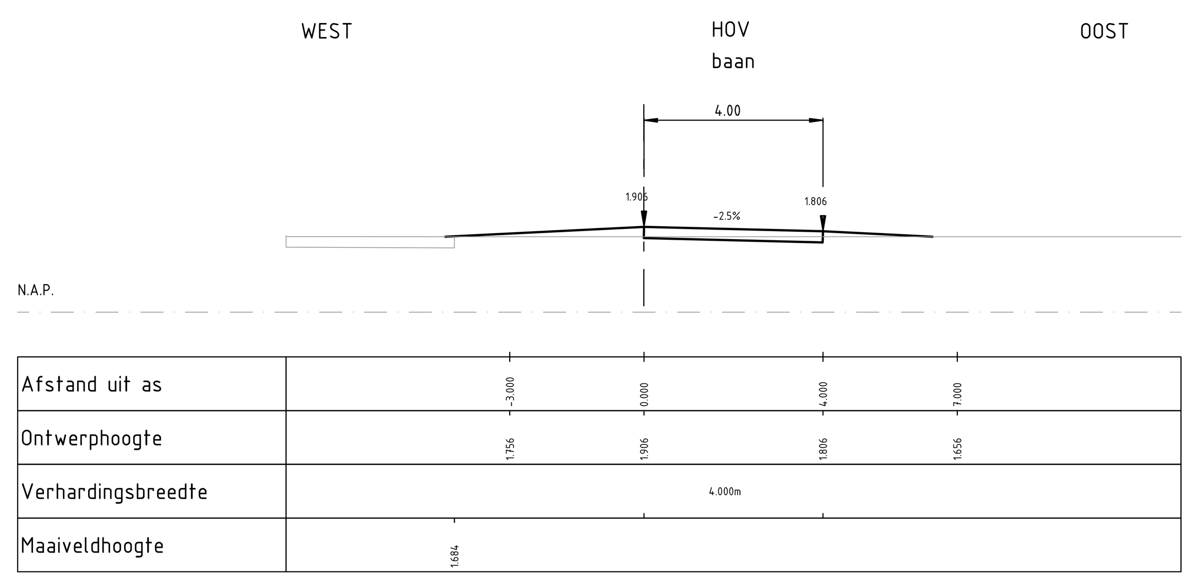Opdrachtgever
Provincie Noord-Holland
Project
HOV 't Gooi deeltrace 4
Onderdeel
Voorontwerp nabij aansluiting Eemnes - P+R
Dwarsprofielen Aardebaan, op en onder Kunstwerk

| Tekeningnummer | Rev. | Bestandsnaam | Formaat | Schaal | Blad | Aantal |
|---|---|---|---|---|---|---|
| 328627-W503-31-34-01 | A | 328627-W503-31-34-01_A.dwg | A0 | 1:100 | 01 | 01 |

| Kantoor | Projectnummer | Bestekrummer | Datum van uitgave | Get. | Gez. | Acc. |
|---|---|---|---|---|---|---|
| De Bilt | 328627 | | 22-05-2013 | TLa | CAt | MAa |

Grontmij
www.grontmij.nl
© Grontmij Nederland B.V. Alle rechten voorbehouden