


Bovenaanzicht
Schaal 1:200

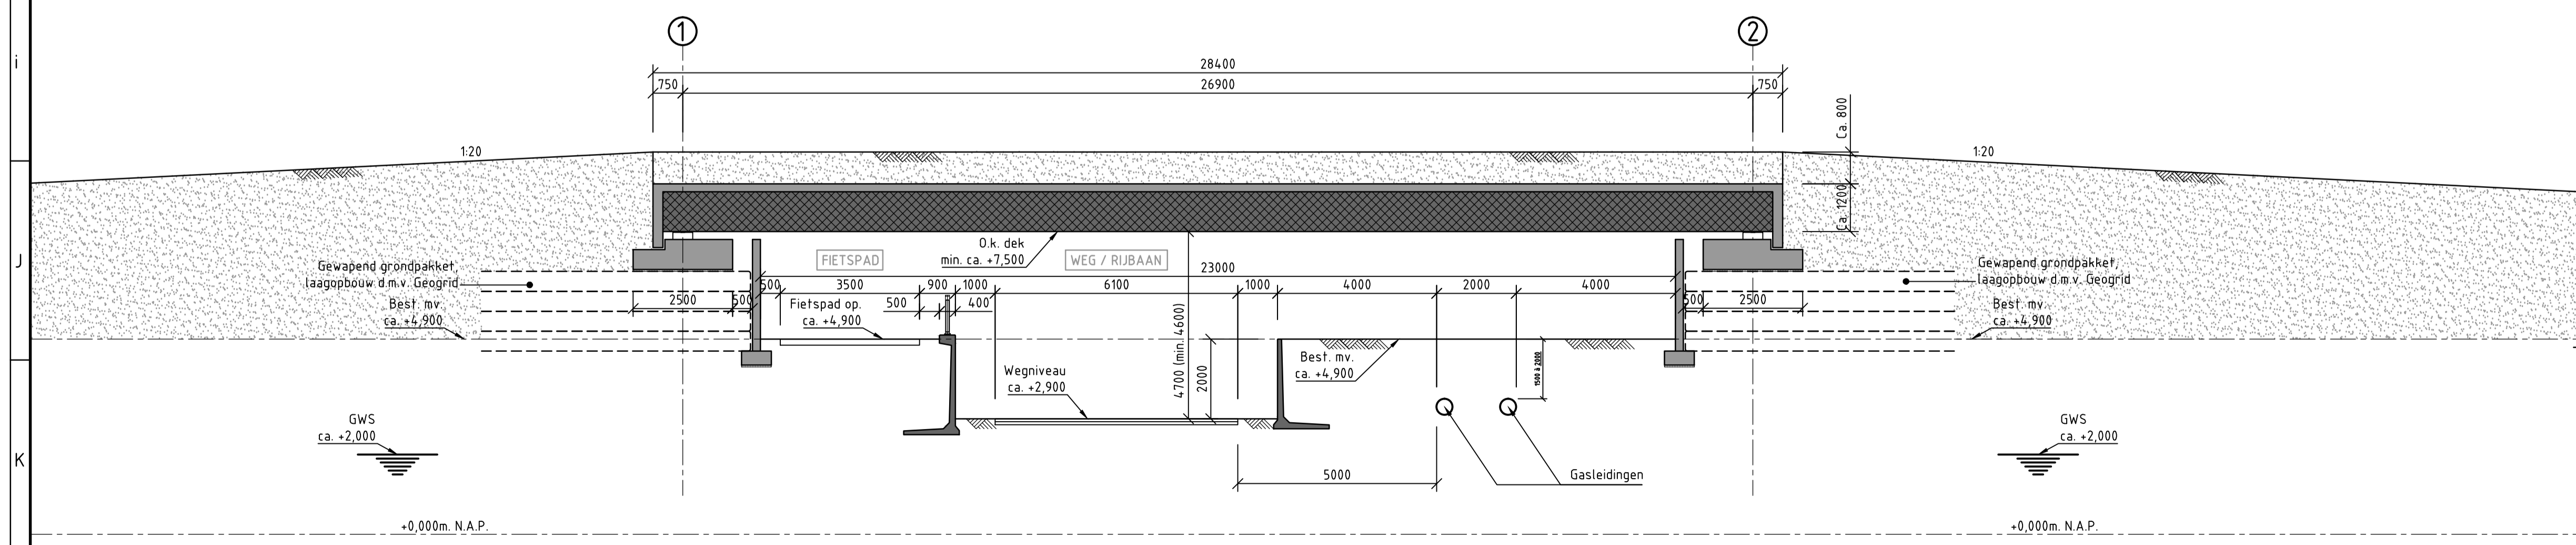

Dwarsdoorsnede A-A:
Fietspad op niveau bestaand maaiveld + rijbaan weg op ca. +2,900m (ca. 2,0m verdiept t.o.v. huidig maaiveld)

Schaal 1:100

Legenda

- Maten in millimeters (mm) tenzij anders vermeld;
- Peil- en hoogtematen in meters (m.) t.o.v. N.A.P. tenzij anders vermeld;

Projectnummer	RM000813	Goudappel Coffeng BV
Identificatiecode	T32-GBI-AU-1300139	
Versie	0.1	
Versiedatum	11-06-2013	
Documentstatus	Concept	
Formaat	A1 x 1	Schets ontwerp Ecoduct Weg over Annahoeve WoA niet verlegd
Schaal	Zie tekening	
Tekenaar	Biemans, GPJ	
Besteknummer	N.v.t.	
Projectleider	Groebe, S	
Vrijgegeven		

Divisie Ruimte, Mobiliteit en Infra
Afdeling RM-RE-ZO
Postbus 2855
3500 GW Utrecht