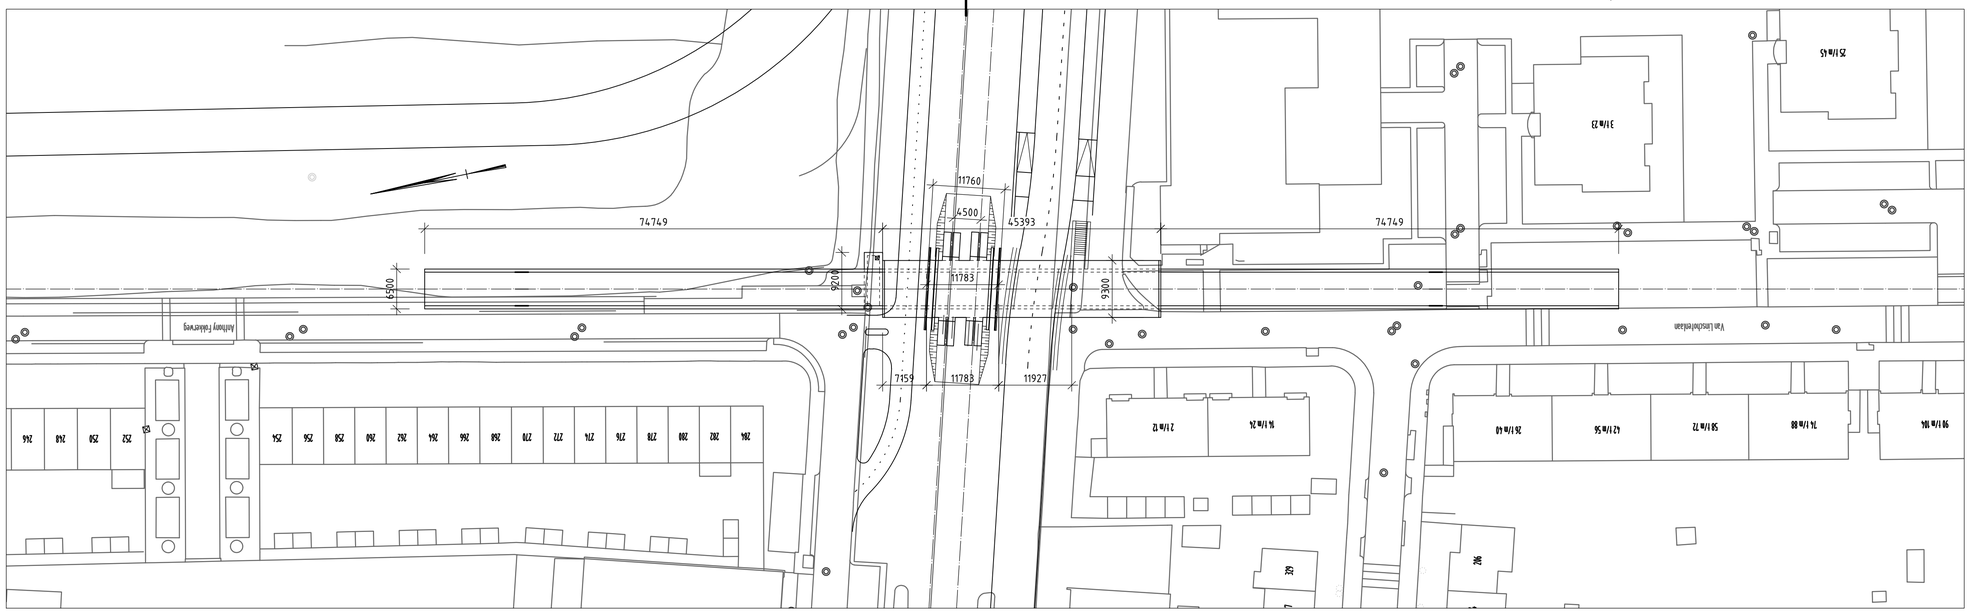

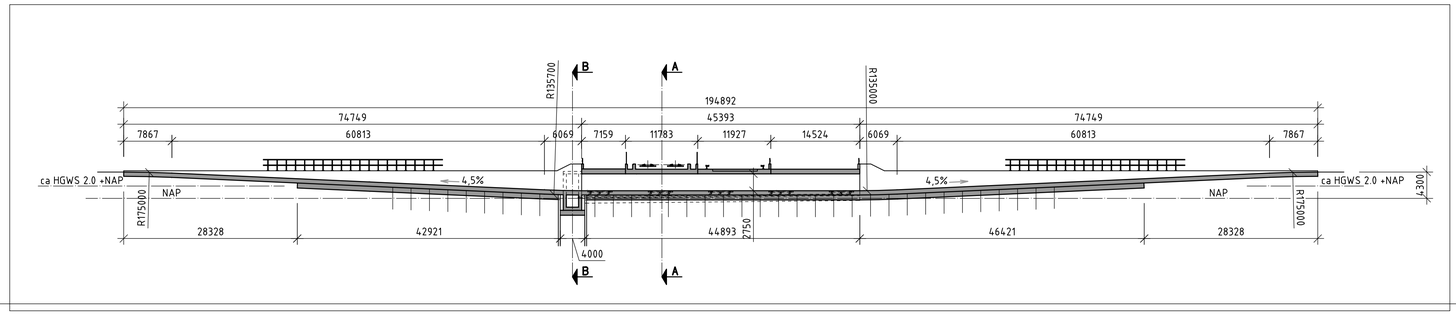

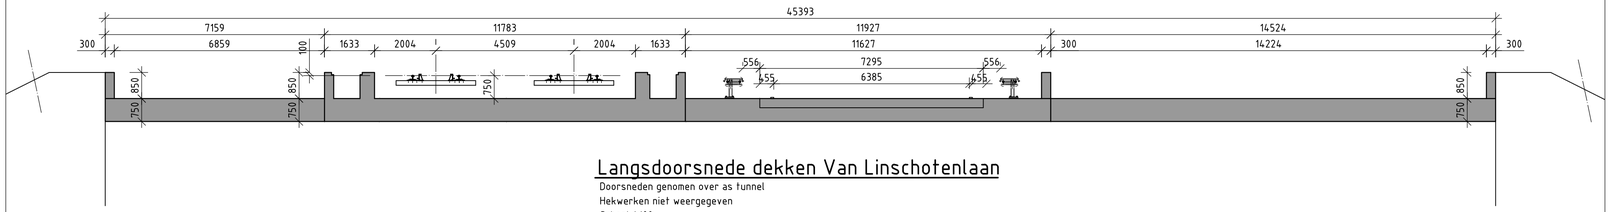

Langsdoorsnede dekken Van Linschotenlaan

Doorsneden genomen over as tunnel
Hekwerken niet weergegeven
Schaal 1:100

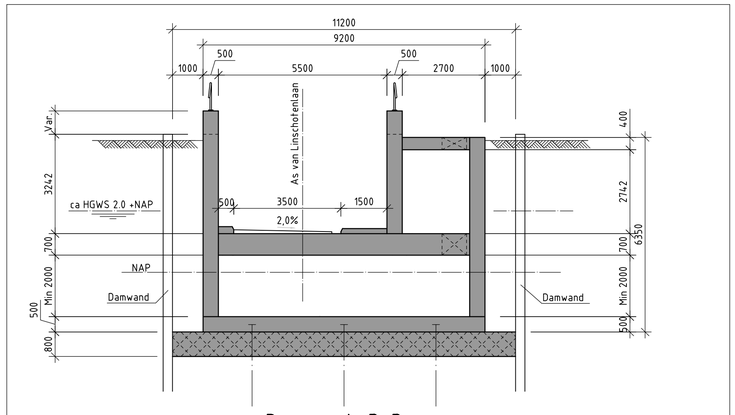

Doorsnede B-B

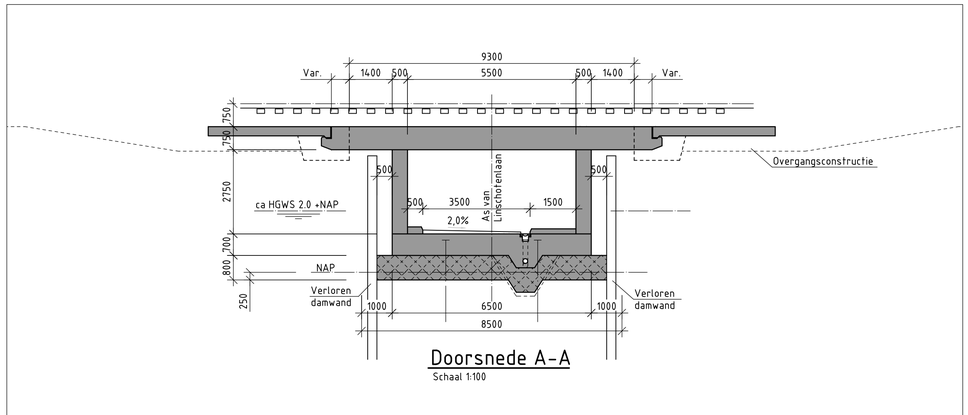

Doorsnede A-A

Schaal 1:100

Projectnummer	RM000813
Identificatiecode	Odg Van Linschotenlaan
Versie	0.5
Versiedatum	27-05-2013
Documentstatus	Concept
Formaat	A0 x 1
Schaal	1:100
Tekenaar	Kroon, LAJ de
Bestekhummer	
Projectleider	Groebe, S
Vrijgegeven	

Goudappel Coffeng BV

HOV het GooiGoudappel

Schetsontwerp
Fietsonderdoorgang van Linschotenlaan

1

Divisie Ruimte, Mobiliteit en Infra
Afdeling RM-RE-ZO
Postbus 2855
3500 GW Utrecht

Movares

A1