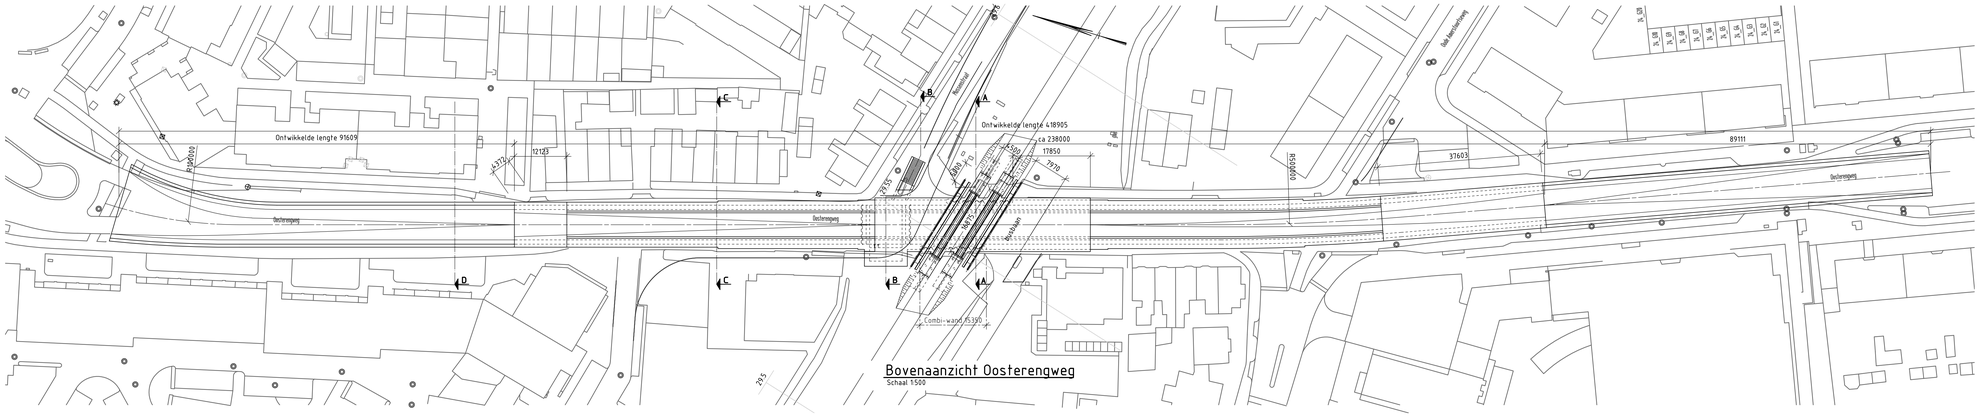

Bovenaanzicht Oosterengweg
Schaal 1:500

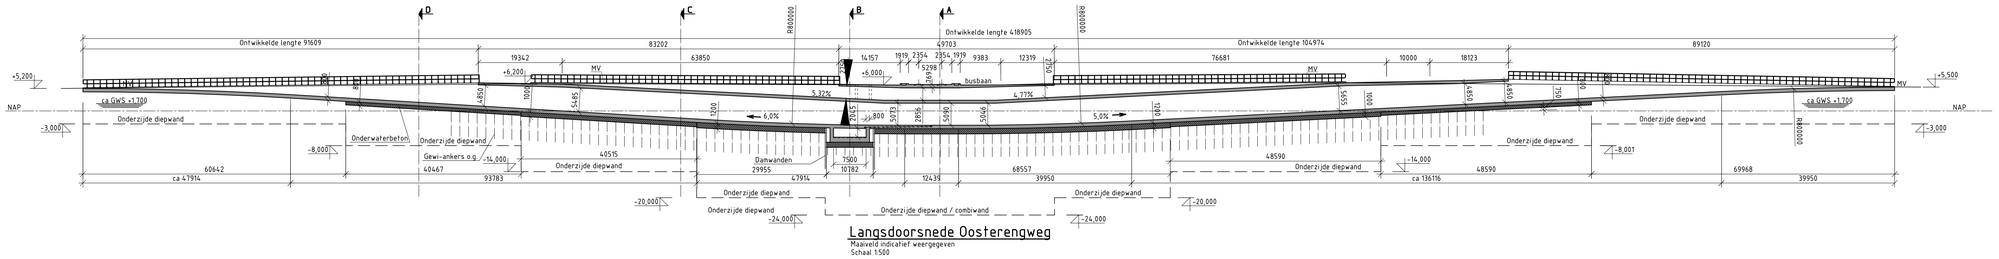

Langsdoorsnede Oosterengweg
Maaiveld indicatief weergegeven
Schaal 1:500

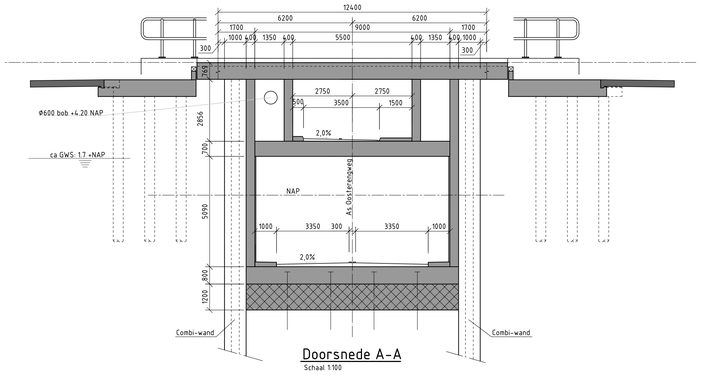

Doorsnede A-A
Schaal 1:100

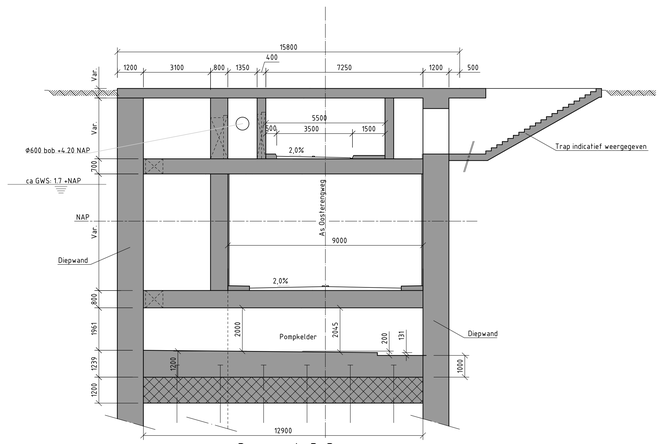

Doorsnede B-B
Schaal 1:100

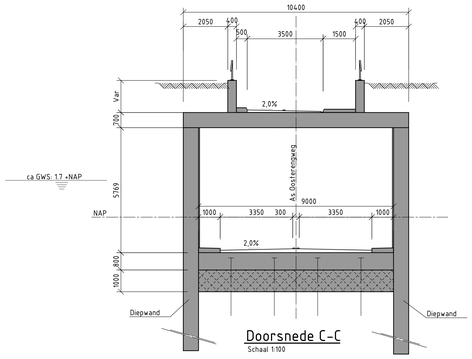

Doorsnede C-C
Schaal 1:100

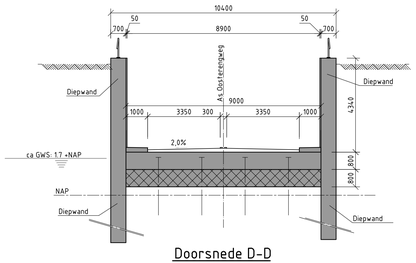

Doorsnede D-D
Schaal 1:100

Projectnummer	RM000813
Identificatiecode	Odg Oosterengweg
Versie	0.12
Versiedatum	06-06-2013
Documentstatus	Concept
Formaat	A0 x 1
Schaal	1:100
Tekenaar	Kroon, L.A.J de
Beslissnummer	
Projectleider	Groebe, S
Vrijgegeven	

Goudappel Coffeng BV

HOV het GooiGoudappel

Schets ontwerp
Onderdoorgang Oosterengweg

Divisie Ruimte, Mobiliteit en Infra
Afdeling RM-RE-ZO
Postbus 2855
3500 GW Utrecht

Movares