

Naamborden Provincie Noord-Holland


- Gebaseerd op scheepvaartbord BPR H2.4 en Richtlijn scheepvaarttekens (RTS).
- Te plaatsen op kunstwerken, aan weerszijden van de brug boven het midden van de middelste doorvaart.
- Materiaal: aluminium met dubbel gezette rand.
- Bij bevestiging aan de leuning met klembeugels rubber toepassen.
- Plaatsingsvoorwaarden: Alleen wanneer door PNH specifiek aangegeven het bord toepassen

Afmetingen:

- Bordhoogte 600 mm.
- Bordbreedte; afhankelijk van de tekst; afgerond op veelvoud van 50 mm.

Belettering en kleurstelling:

- Letfertype: RVV.
- Letterhoogte: 160 mm (behorende bij waterspiegelbreedte tot 20 m (conform RST).
- Blauwe rand: breedte 20 mm.
- letter- en randkleur: RAL 5017 (verkeersblauw).
- Tekst centreren, aan weerszijden minimaal 50 mm vrije afstand tot blauwe rand.
- Bordkleur: RAL 9010 met hoogwaardige retro reflecterend materiaal klasse 2.
- Voorzien van UV-werend anti-graffiti laminaat.
- PNH logo: Conform huisstijl PNH; 600mm breed in de linkeronderhoek.

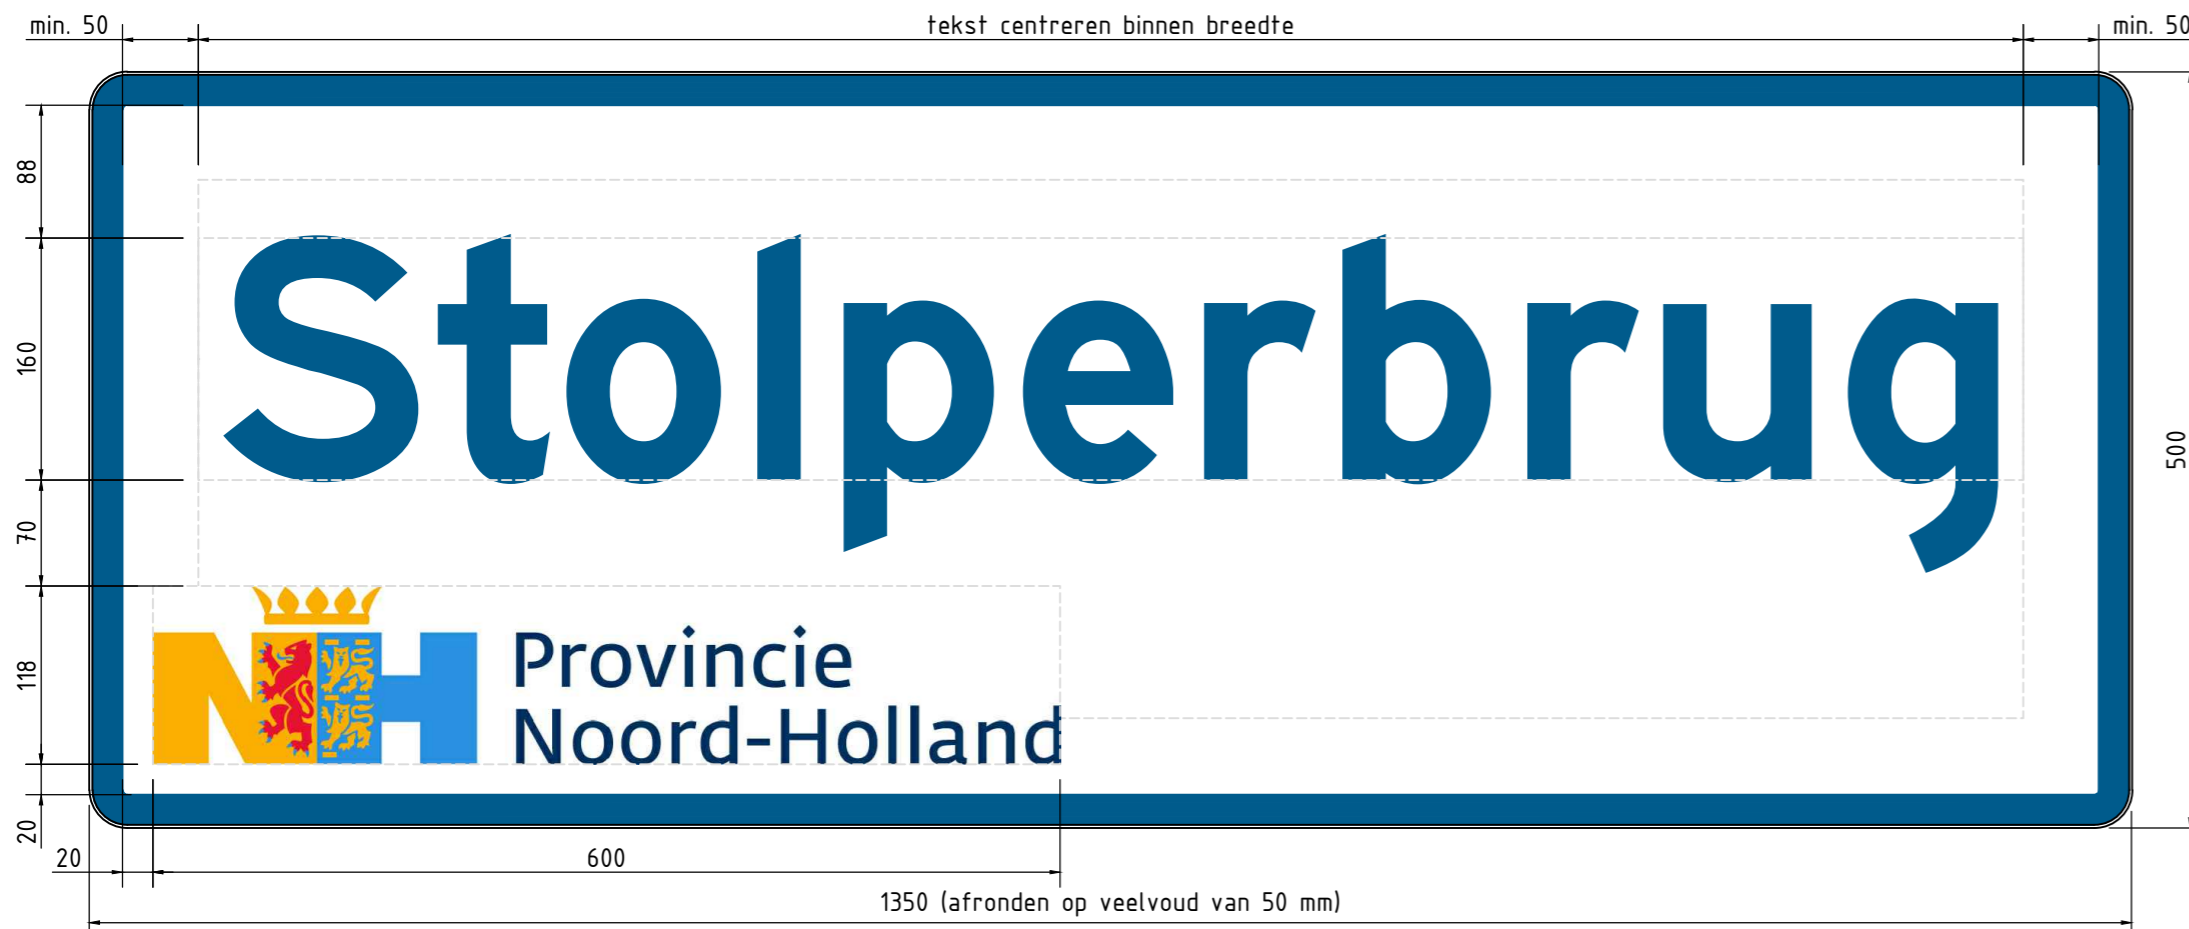

Kunstwerken

Standaard details kunstwerken
Specificatie Naamborden bruggen


Kunstwerken en Gebouwen

Provincie Noord-Holland

Directie Beheer en Uitvoering
Sector Ingenieursdiensten
Postbus 3007
2001 DA Haarlem

schaal 1:5

2025-10

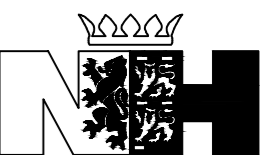

Provincie
Noord-Holland

A3.2

Blad STD-KW-00-02