




BOVENAANZICHT HALVE STEPBARRIER
schaal 1:10

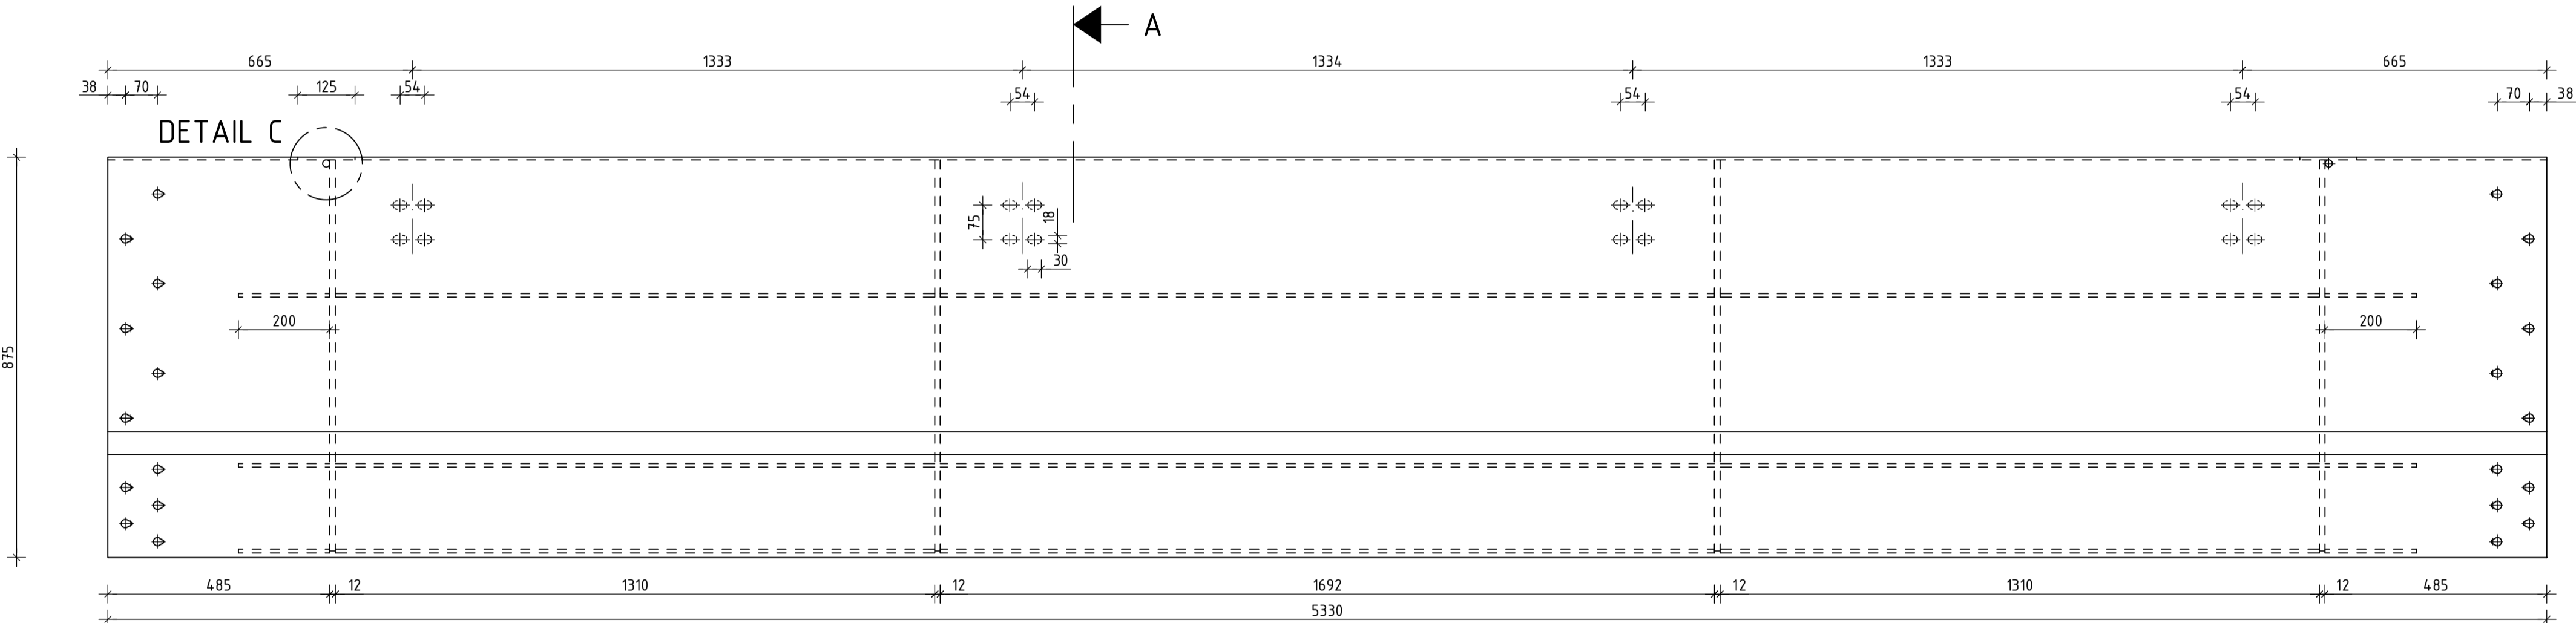


AANZICHT HALVE STEPBARRIER
schaal 1:10

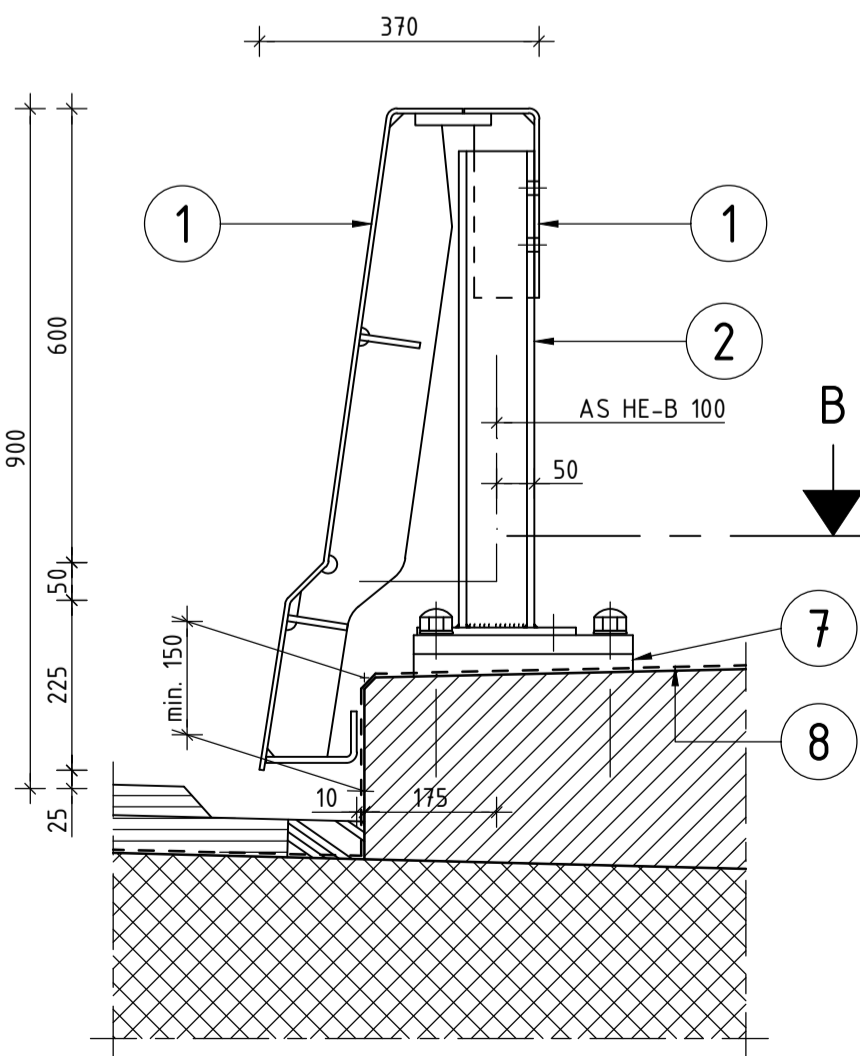


DOORSNEDE A
schaal 1:10

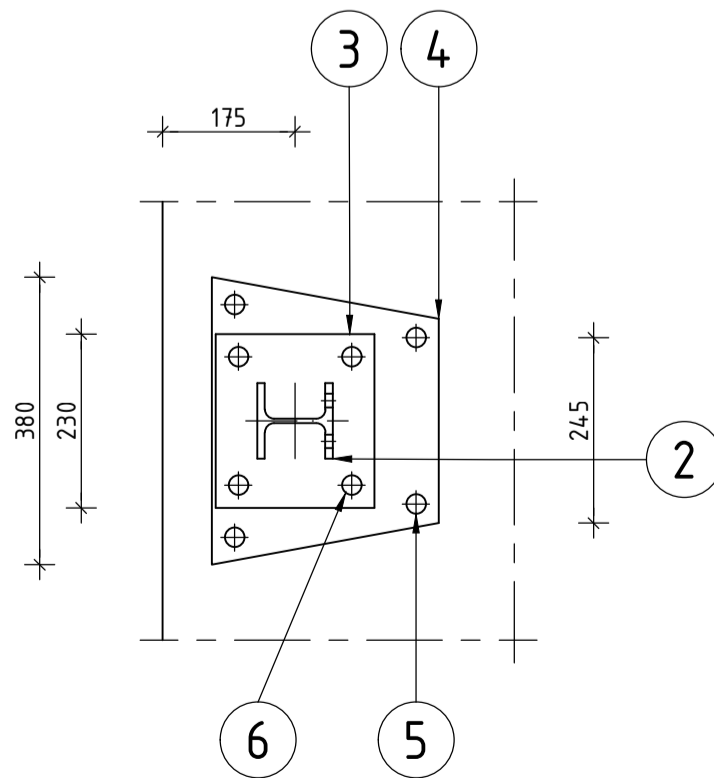


DOORSNEDE B
schaal 1:10

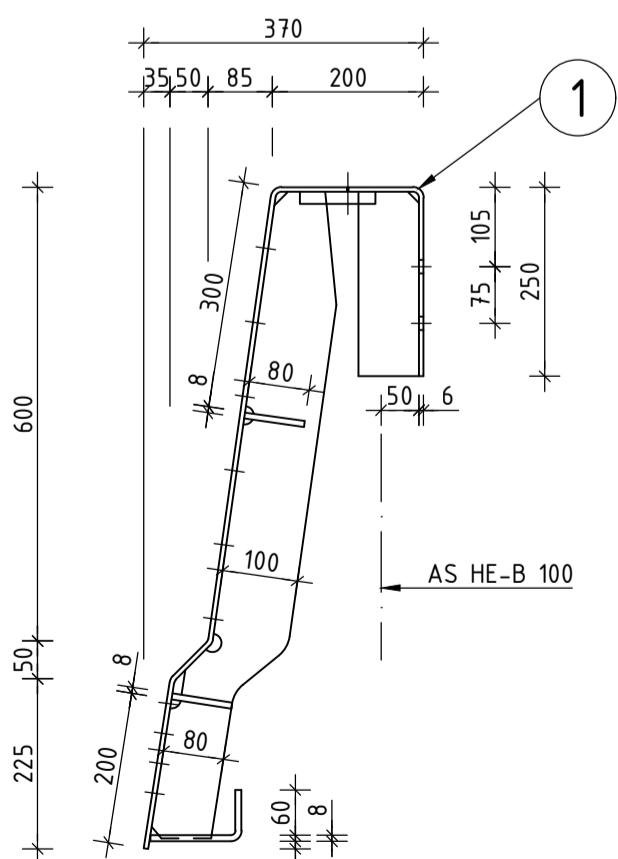


ZIJAAANZICHT HALVE STEPBARRIER
schaal 1:10

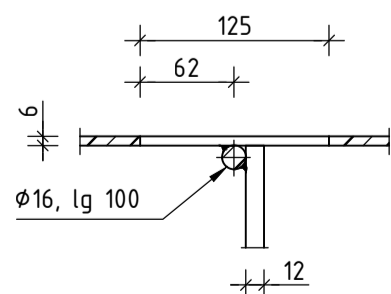

DETAIL C
schaal 1:5

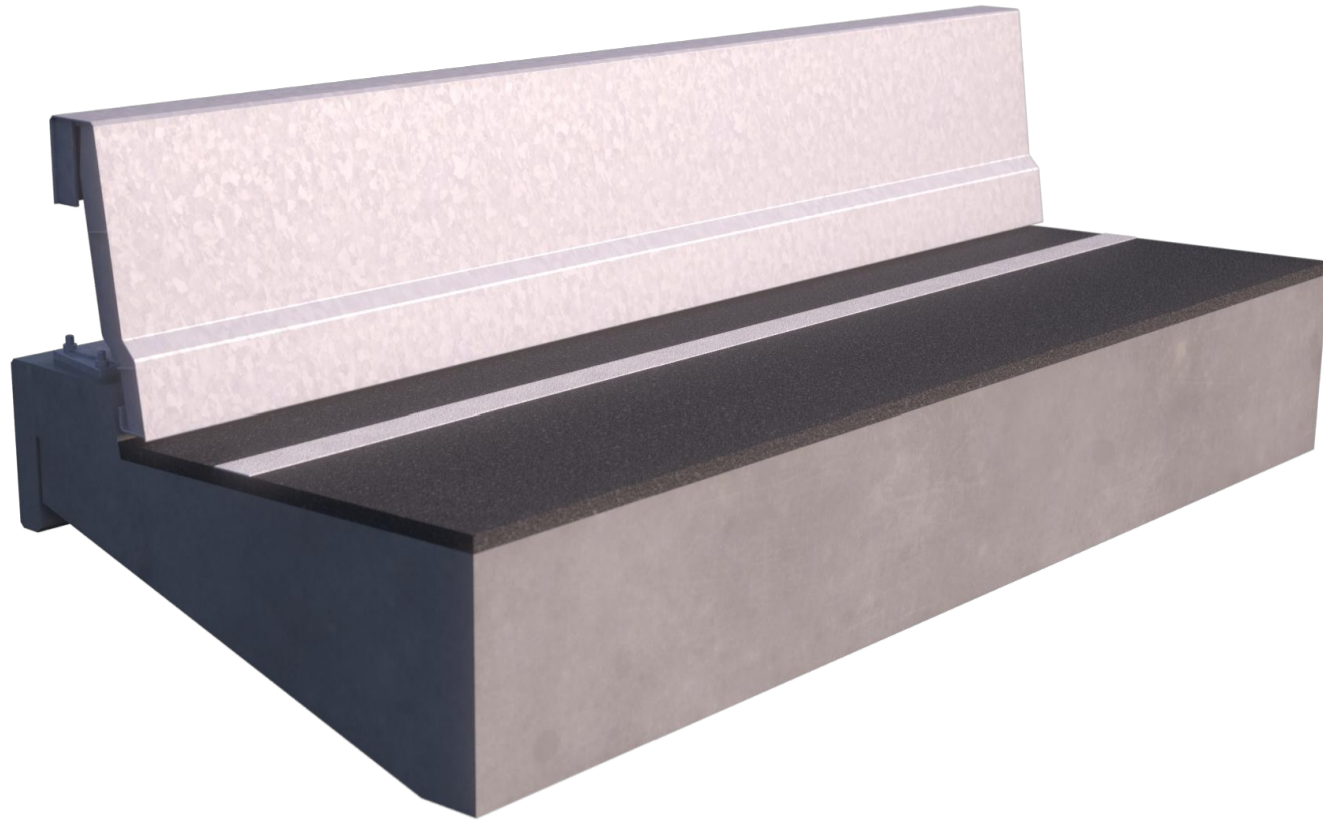

3D VIEW

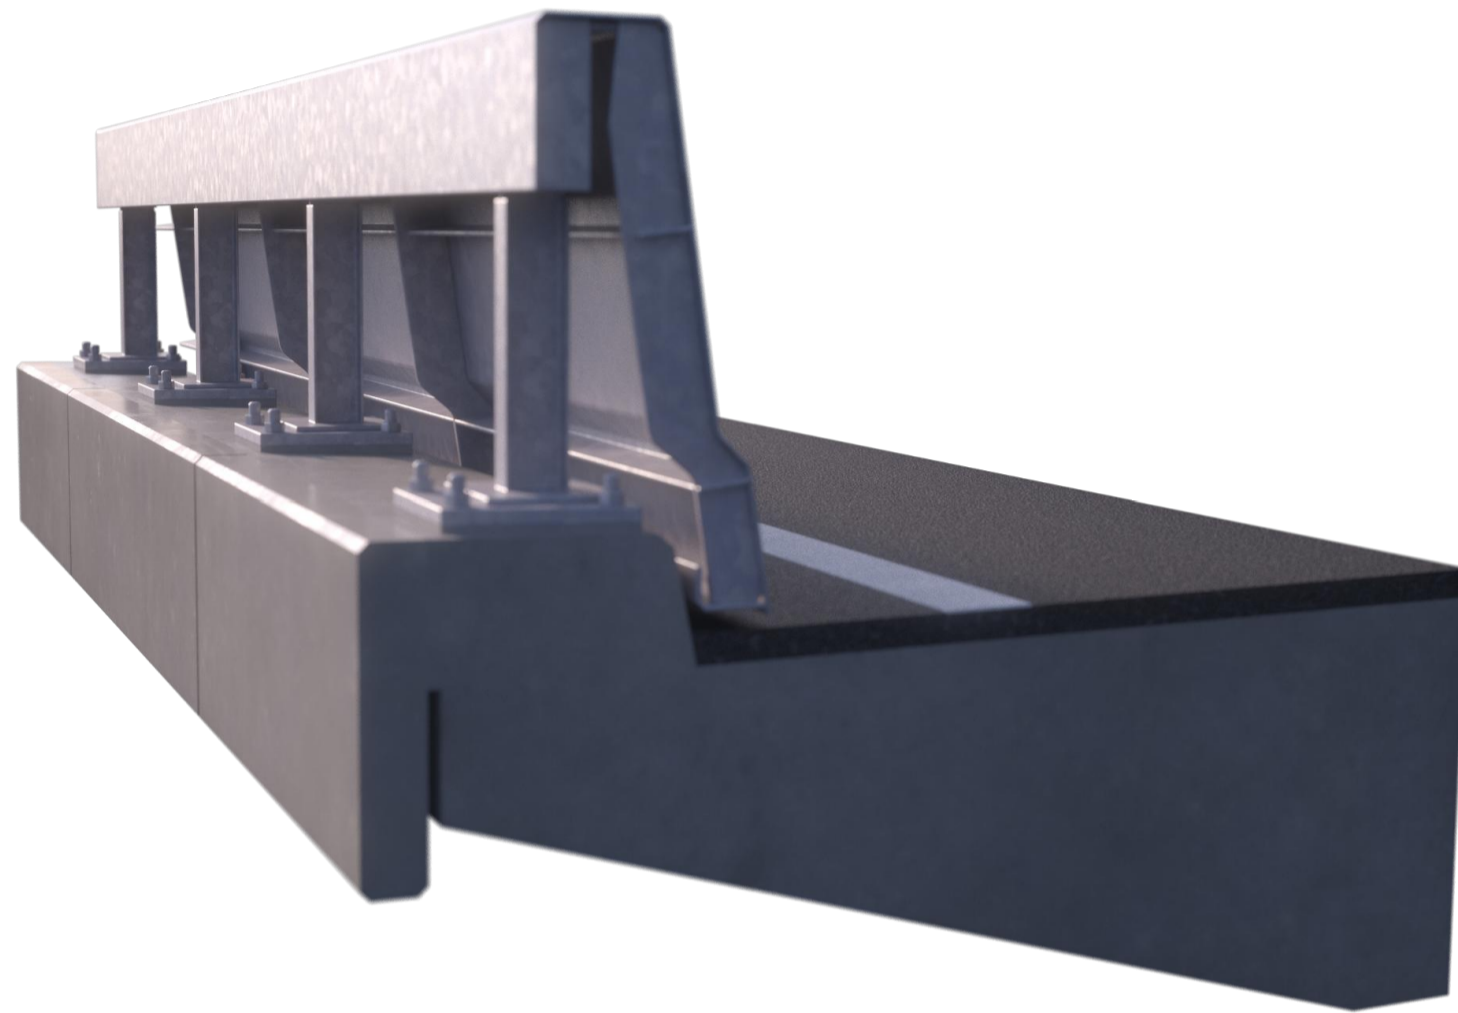

3D VIEW

VERKLARING:

	gewapend beton		asfalt
	voorgespannen beton		flexigoot

TOELICHTING

POS.	ONDERDEEL	MATERIAAL AANDUIDING	AFMETING IN MM / SPECIFICATIES
1	1/2 STEPBARRIER	STAAL	
2	STIJL	STAAL	HE-B 100
3	VOETPLAAT	STAAL	210 x 230 dik 10
4	GRONDPLAAT	STAAL	270 /380 x 290 dik 25
5	ANKER	STAAL	M24
6	ZESKANTBOUT	STAAL	M24
7	ONDERSABELING	KRIMPARME MORTEL	25
8	OPPERVLAKTEBESCHERMINGSSYSTEEM	HYDROFOBEERLAAG	RTD 1002

OPMERKINGEN :

- ALLE STALEN ONDERDELEN THERMISCH VERZINKEN.
- POS. 4, 5 EN 7 EVENTUEEL BESTAAND

RTD 1010 - STANDAARDDetails BETONNEN BRUGGEN			
VOERTUIGKERING			
HALVE STALEN STEPBARRIER OP VERHOOGDE SCHAMPKANT			
T.B.V. RENOVATIE			
getekend	WAGEMAKER	11-04-2017	behoort bij
gecontroleerd	WAGEMAKER	11-04-2017	blad in bladen
vrijgegeven	RWS-GPO	11-04-2017	status DEFINITIEF
		versie 1.0	teknr RWS-LEUN-03