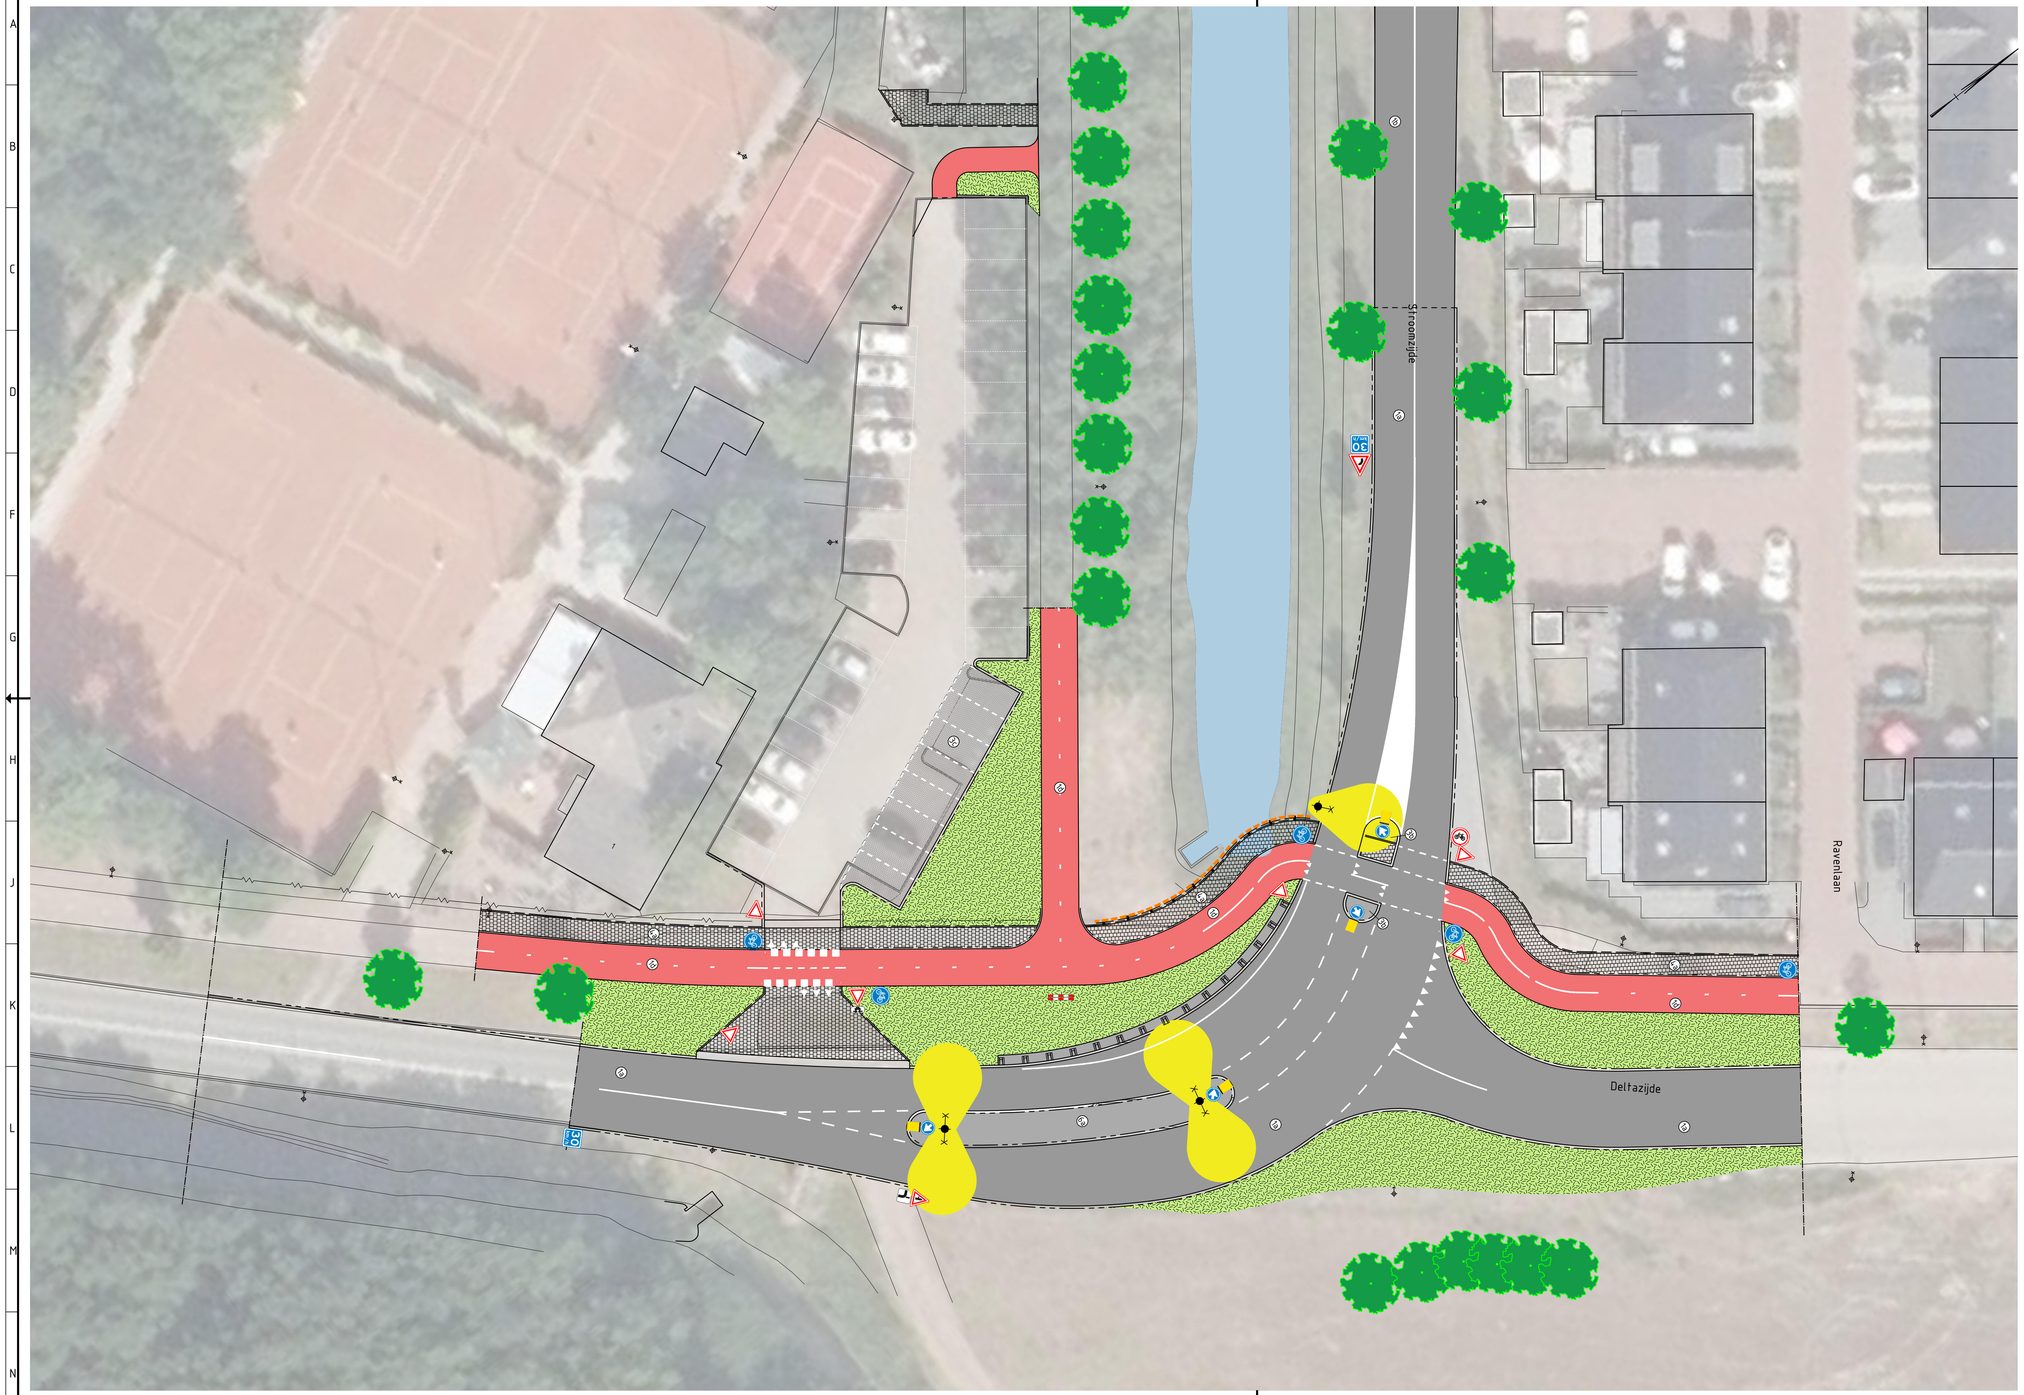

LEGENDA

algemeen
- projectgrens
- bestaande kadastrale grens
- bestaande situatie
- watergang dempen

verharding
- opsluitband 100x200mm, kleur: standaard grijs
- trottoirband, type: 180/200x250 mm, kleur: donkergrijs
- rijwielpadband, type: 40/120x250 mm, kleur: donkergrijs
- materiaalgrens
- 1a asfalt, kleur: zwart
- 1b asfalt, kleur: zwart, geluidsreducerende deklaag
- 1d asfalt (fietspad), kleur: rood
- 3b betonstraatsteen, afm. dikformaat in halfsteensverband
- 3c betonstraatsteen, afm. keiformaat in elleboogverband
- 4a betontegel, afm. 300x300x45 mm in halfsteensverband
- 6a beton met printmotief van elementenverharding

inrichtingselementen
- lichtmast (voorzien van LED-verlichting, locatie indicatief)
- hekwerk

groenvoorziening
- verwijderen boom
- haag
- bermen voorzien van gras

grondkerende constructies
- L-wand

OPMERKINGEN

- ondergrond(en) op basis van gegevens:
  - Basisregistratie Grootschalige Topografie (BGT) van d.d. 1 mei 2020 afkomstig van PDOK
  - Digitale Kadastrale Kaart (DKK) van d.d. 1 mei 2020 afkomstig van Het Kadaster
  - Digitiale terrein meting (DTM) van d.d. 28 mei 2020 afkomstig van Kavel10
- locaties van lichtmasten zijn indicatief weergegeven., definitieve ontwerp openbare verlichting op basis van lichtplan
- maten zijn in meters, tenzij anders vermeld
- coördinaten zijn in het RD-stelsel
- hoogtes zijn t.o.v. N.A.P.

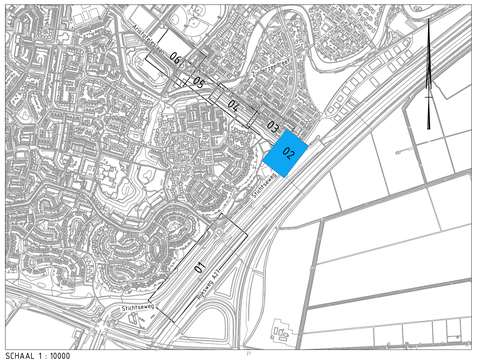

SCHAAL 1 : 10000

0 4 8 12 16 20m
1:200

bk ingenieurs
T 088 321 25 20 www.bkingenieurs.nl info@bkingenieurs.nl

PROJECTOMSCHRIJVING HOV 't Gooi Blaricum	PROJECTNUMMER 202372	ONDERDEEL BLAD DO-PRE-82-01 02 van 06
TEKENINGOMSCHRIJVING DEFINITIEF ONTWERP presentatietekening	GETEKEND S. Leeuwerink	FORMAAT A1+ (594x1050)
OPDRACHTGEVER BEL-combinatie	GECONTROLEERD D. Loogman	SCHAAL 1:200
	GEAUTORISEERD N. Böhmer	DATUM STATUS 28-09-2020 definitief (1.1)