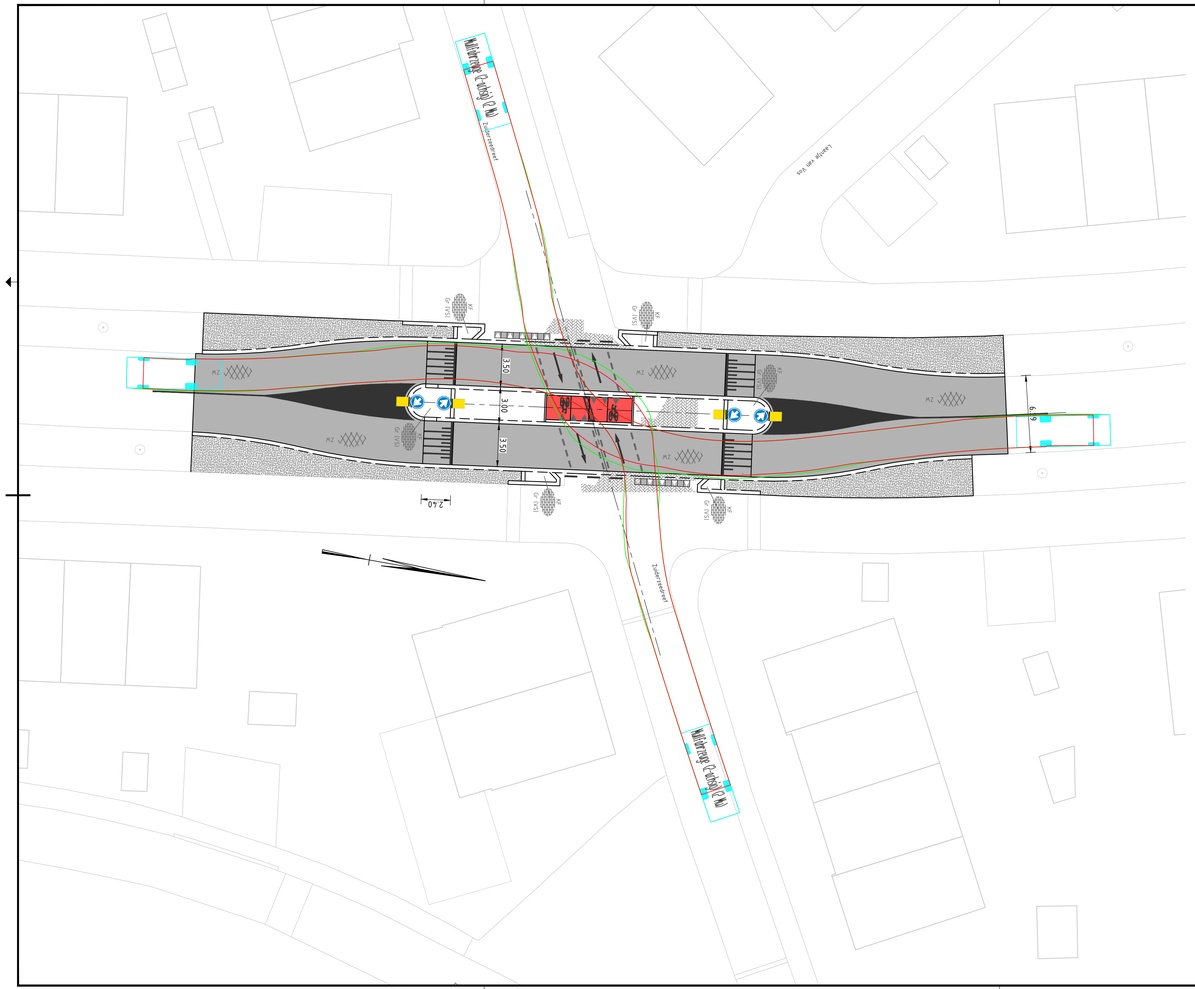

Maten in meters tenzij anders vermeld
Materialen in millimeters
Hoogtematen in meters t.o.v. N.A.P.

0 2 4 6 8m

Nr	Datum	Wijziging	Tek
C0	26-10-2021	CONCEPT	LK

Opdrachtgever
BEL-combinatie

Projectomschrijving
HOV in 't Gooi Blaricum

Tekeningomschrijving
Voorontwerp
Nieuwe Situatie
Floris V. Dreef

Tekeningnummer
464849.100-S-2-2000

Tekenaar
L. Koops

Projectleider
J. Darwinkel

Schaal
1:200

Formaat
A2+ (420x1050)

Blad in bladen
1 IN 1

Status
CONCEPT

Wijz. nr.
C0

www.anteagroup.nl

anteagroup

P:\0046000\0464849\Pdf\Uitgave\211111-R\pruven\464849.100-S-3-3001.dwg