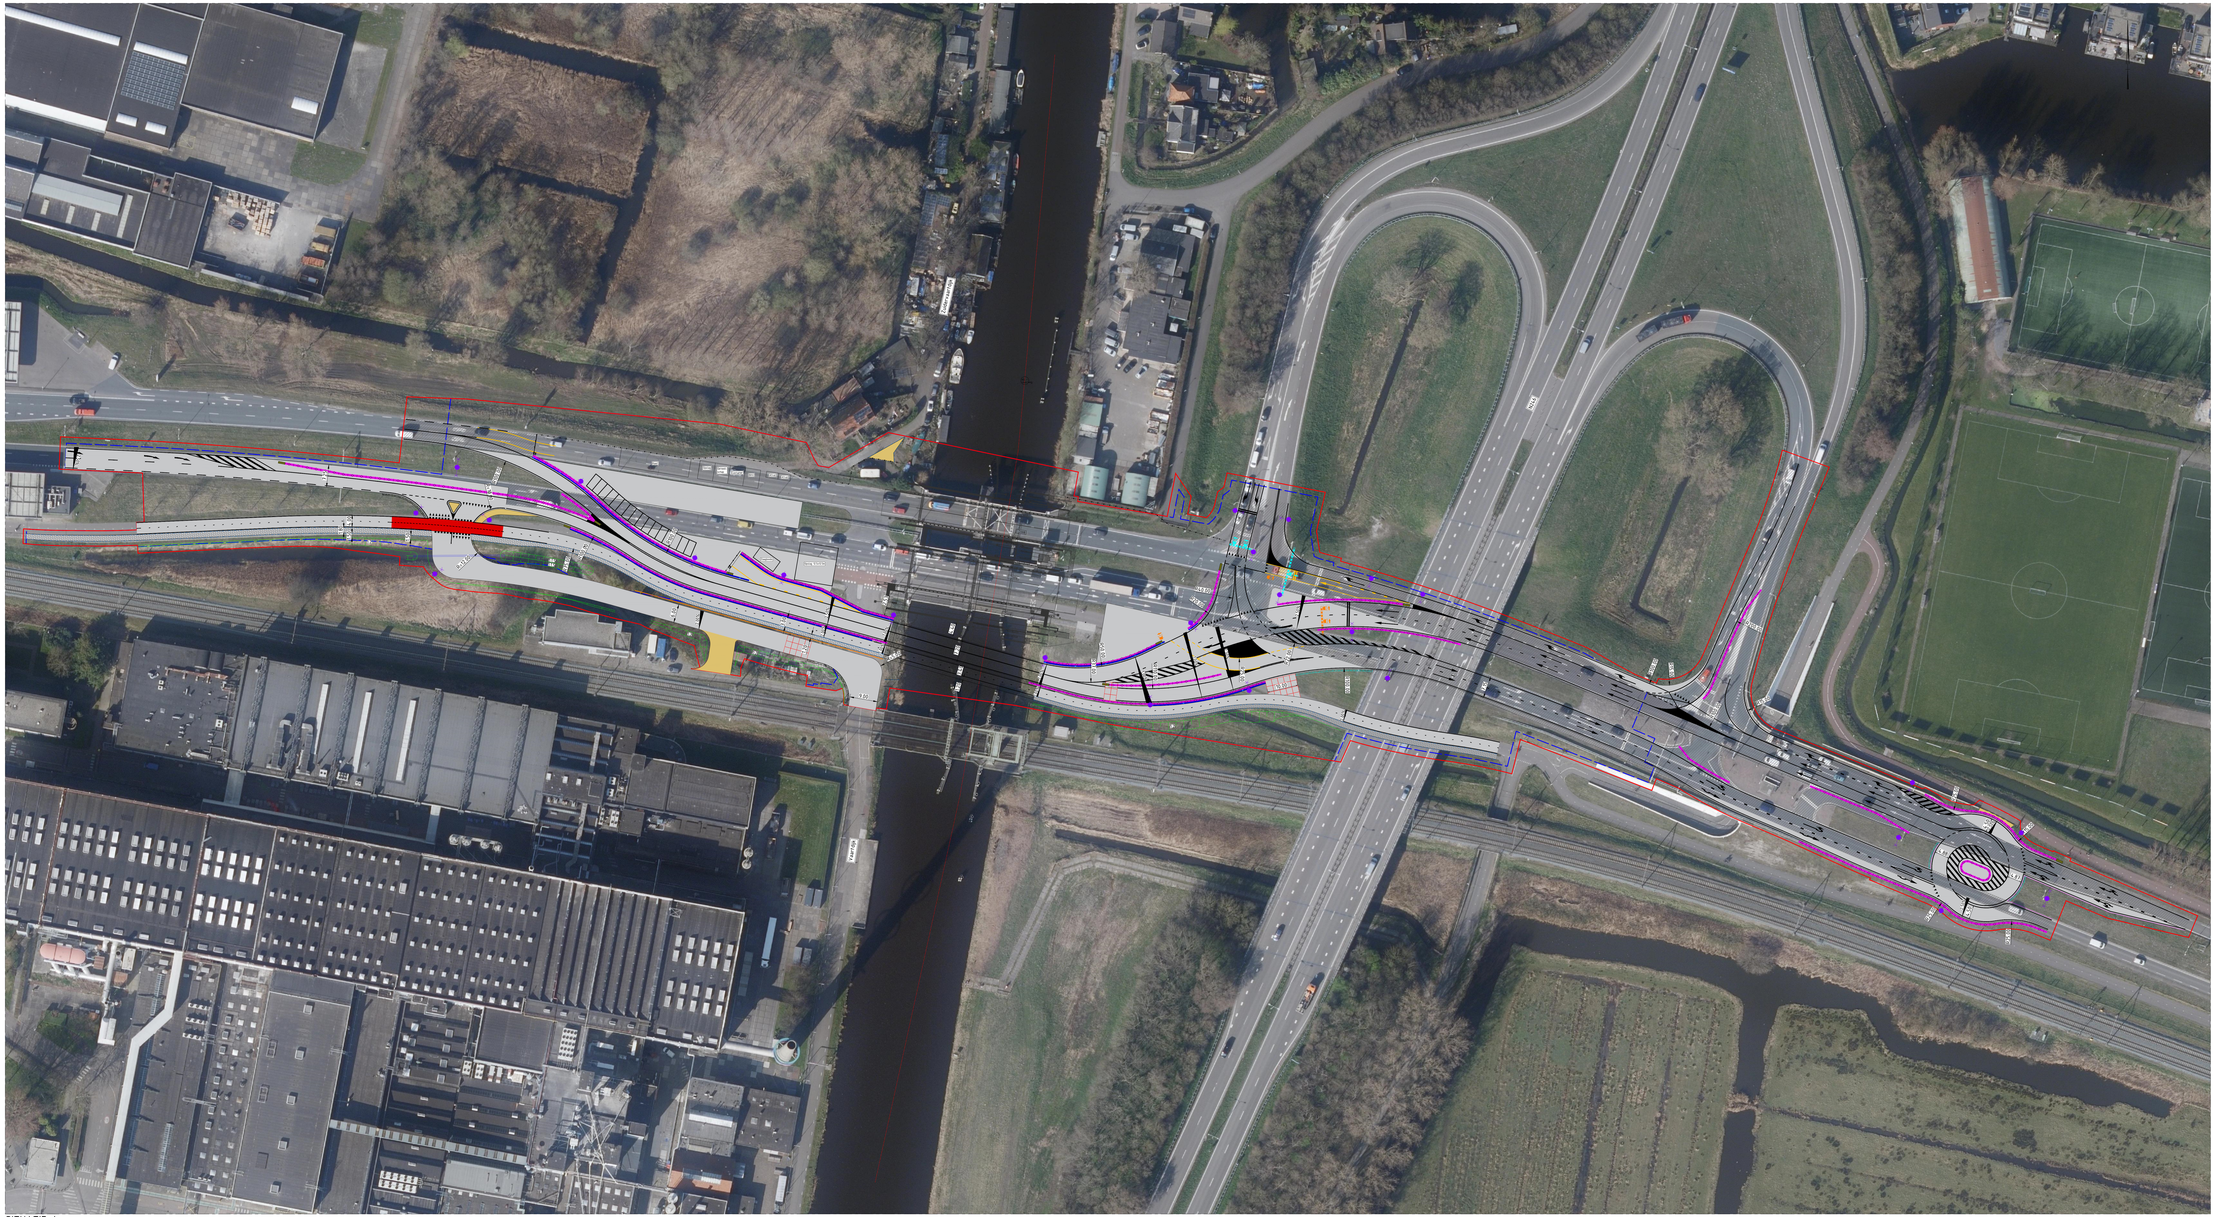

SITUATIE A
SCHAAL 1 : 500

Bijbehorende xref's

VBK-VAR-B-ALG-0000-BGT.dwg
VBK-VAR-B-ALG-0000-HSB.dwg
VBK-VAR-V-KEL-OAL-TOTAAL-incl_sheuren_opgeschoond.dwg
VBK-VAR-B-ALG-0000-ZON_TOTAAL-Bij Verkeid Fasering.dwg
VBK-VAR-B-ALG-0000-ZON_TOTAAL.dwg
VBK-VAR-A-CIV-S3A-EXHOST BRUGDETAILS HEKENS.dwg
VBK-VAR-W-WEG-T0103-OAM-Bij Verkeid Fasering.dwg
VBK-VAR-W-WEG-T0103-OAM.dwg
VBK-VAR-W-WEG-T0103-VOOZTPHATVOEING FASERING.dwg
VBK-VAR-W-WEG-T0103-VOOZTPHATVOEING.dwg
VBK-VAR-W-WEG-T0103-WATHUISHOU.dwg
VBK-VAR-W-WEG-T0103-LUCHTFOTO.dwg

Bijbehorende tekeningen

- Dwarsprofielen	VBK-TVO-T-WEG-S05-2202-Dwarsprofielen Fasering
- Langsprofielen	VBK-TVO-T-WEG-S05-2203-Langsprofielen Fasering
- Rijpaden	VBK-TVO-T-WEG-S05-2204-Rijpaden Fasering
- Ondergrondse Infra	VBK-TVO-T-WEG-S05-2205-Ondergrondse Infra Fasering
- Waterhuishouding	VBK-TVO-T-WEG-S05-2206-Waterhuishouding Fasering
- Bebording	VBK-TVO-T-WEG-S05-2207-Bebording Fasering
- Voorbelasting	VBK-TVO-T-WEG-S05-2208-Voorbelasting

Legenda

- Bestaande situatie (BGT)
- Systeemgrens
- As met meting
- Markgrens
- Kadastrale grens
- Contouren Kunstwerkenkaart
- Dwarsprofiel met nummer
- Contouren Hulpbrug

GRONDWERK EN WATERHUISHOUDING

- Grondwerkvlakken talud met helling
- Trafficolek (in RWS-band), type n.t.b. Rood: verwijderen
- Waterpeil
- Straatkolk, type n.t.b. Blauw: nieuw Rood: verwijderen
- Profielpunt, x.00x.000mm
- Verhaken geul, 600mm breed

VERHARDINGEN

- Asfalt rijbaan Verhardingsdikte n.t.b.
- Asfalt rijbaan Verhardingsdikte op aanliggen incl. wahrdichte laag
- Bestaande asfaltverharding, grindlaten markeringen
- Slijtlaag op vak breg, type n.t.b.
- Asfalt rijbaan Verhardingsdikte n.t.b. Uitvullen op bestaande onderlagen
- Asfalt fietspad Verhardingsdikte op aanliggen incl. wahrdichte laag
- Asfalt fietspad Verhardingsdikte n.t.b.
- Slijtlaag op vak breg, type n.t.b.
- Voetpad, tegels Kleur: grijs
- Eindschuifje al reeds te realiseren
- Elementverharding (rechter, BVS), Kleur: grijs
- Betweerbandbloken 500x1200x120mm
- Stelcoplaten/profiel betonplaten

KANTOPSLUITINGEN

- RWS-Trottoirband, Kleur grijs of wit, afh van locatie (n.t.b. in vervolgfase)
- Opsluitband, Kleur grijs
- Schedingsband 300/100x100mm

BERMBEVEILIGING

- Geleiderail, type H2W4
- Pale cone palen, h.o.h. 1.50m
- Barrier, type stopbarrier
- Barrier, type profiel, incl. afwateringsgaten
- Terminal, lengte en type n.t.b.
- Obstakelbeveiliger (Eireo 11 e.g.)

MARKERINGEN (ZWART OF GEEL)

- Doorgetrokken markering (0.15m)
- Doorgetrokken markering (0.30m)
- 3.00-3.00 markering (0.15m)
- 1.00-3.00 markering (0.15m)
- 1.00-1.00 markering (0.15m)
- 1.00-3.00 markering (0.30m)
- 0.30-2.70 markering (0.15m)
- Drahoekmarkering 50-70
- Stopstreep (1x0.30m)
- Pijlmarkeringen 3.50m

VERKEERSREGELINSTALLATIE (Nader detailleren voor fijndelijke situatie)

- VRI-kast met uitrusder: 1 x rood + 1 x oranje + 1 x groen/rood rood + te verwijderen oranje + 1 x groen
- Nieuwe DV-mast, Type BGP100, T25
- VRI, armatuur, drie lichten: 1 x rood + 1 x oranje + 1 x groen/rood rood + te verwijderen oranje + 1 x groen
- Verlichting bouwterren, Type n.t.b.

OVERIGE

- Overhelling

Algemene opmerkingen

- Maten in mm, tenzij anders aangegeven
- Hoogtematen in m t.o.v. NAP, tenzij anders aangegeven
- Hoeken in 360-graden stelsel, tenzij anders aangegeven
- Coördinaten in m t.o.v. RD, tenzij anders aangegeven
- Nog uit te werken onderdelen in de vervolgfase
  - Openbare Verlichting

0 5 10 15 20m
Schaal 1:500

versie	omschrijving	datum	gemaakt
0.2	70% verse	26-09-2024	M. Zijlstra/T. de Jong

mobilis | TBI · Witteveen Bos

N203 Vervangen Bruggen Krommenie

Wegontwerp
Voorlopig ontwerp
Situatietekening - Fasering

Tracénr. Weg: N203

Provincie Noord-Holland

Opsteller	M. Zijlstra/T. de Jong	behoort bij:	23117	formaat:	A0L schaal: ZIE TEK
Controleur	J. Blankestijn	blad	1 in 1	Status:	Ontwerp 2608-34490
Autorisator	F. Paap	schaal	@A1		0.2 VBK-TVO-T-WEG-S05-2201

printdatum 6-3-2025 09:56:41