



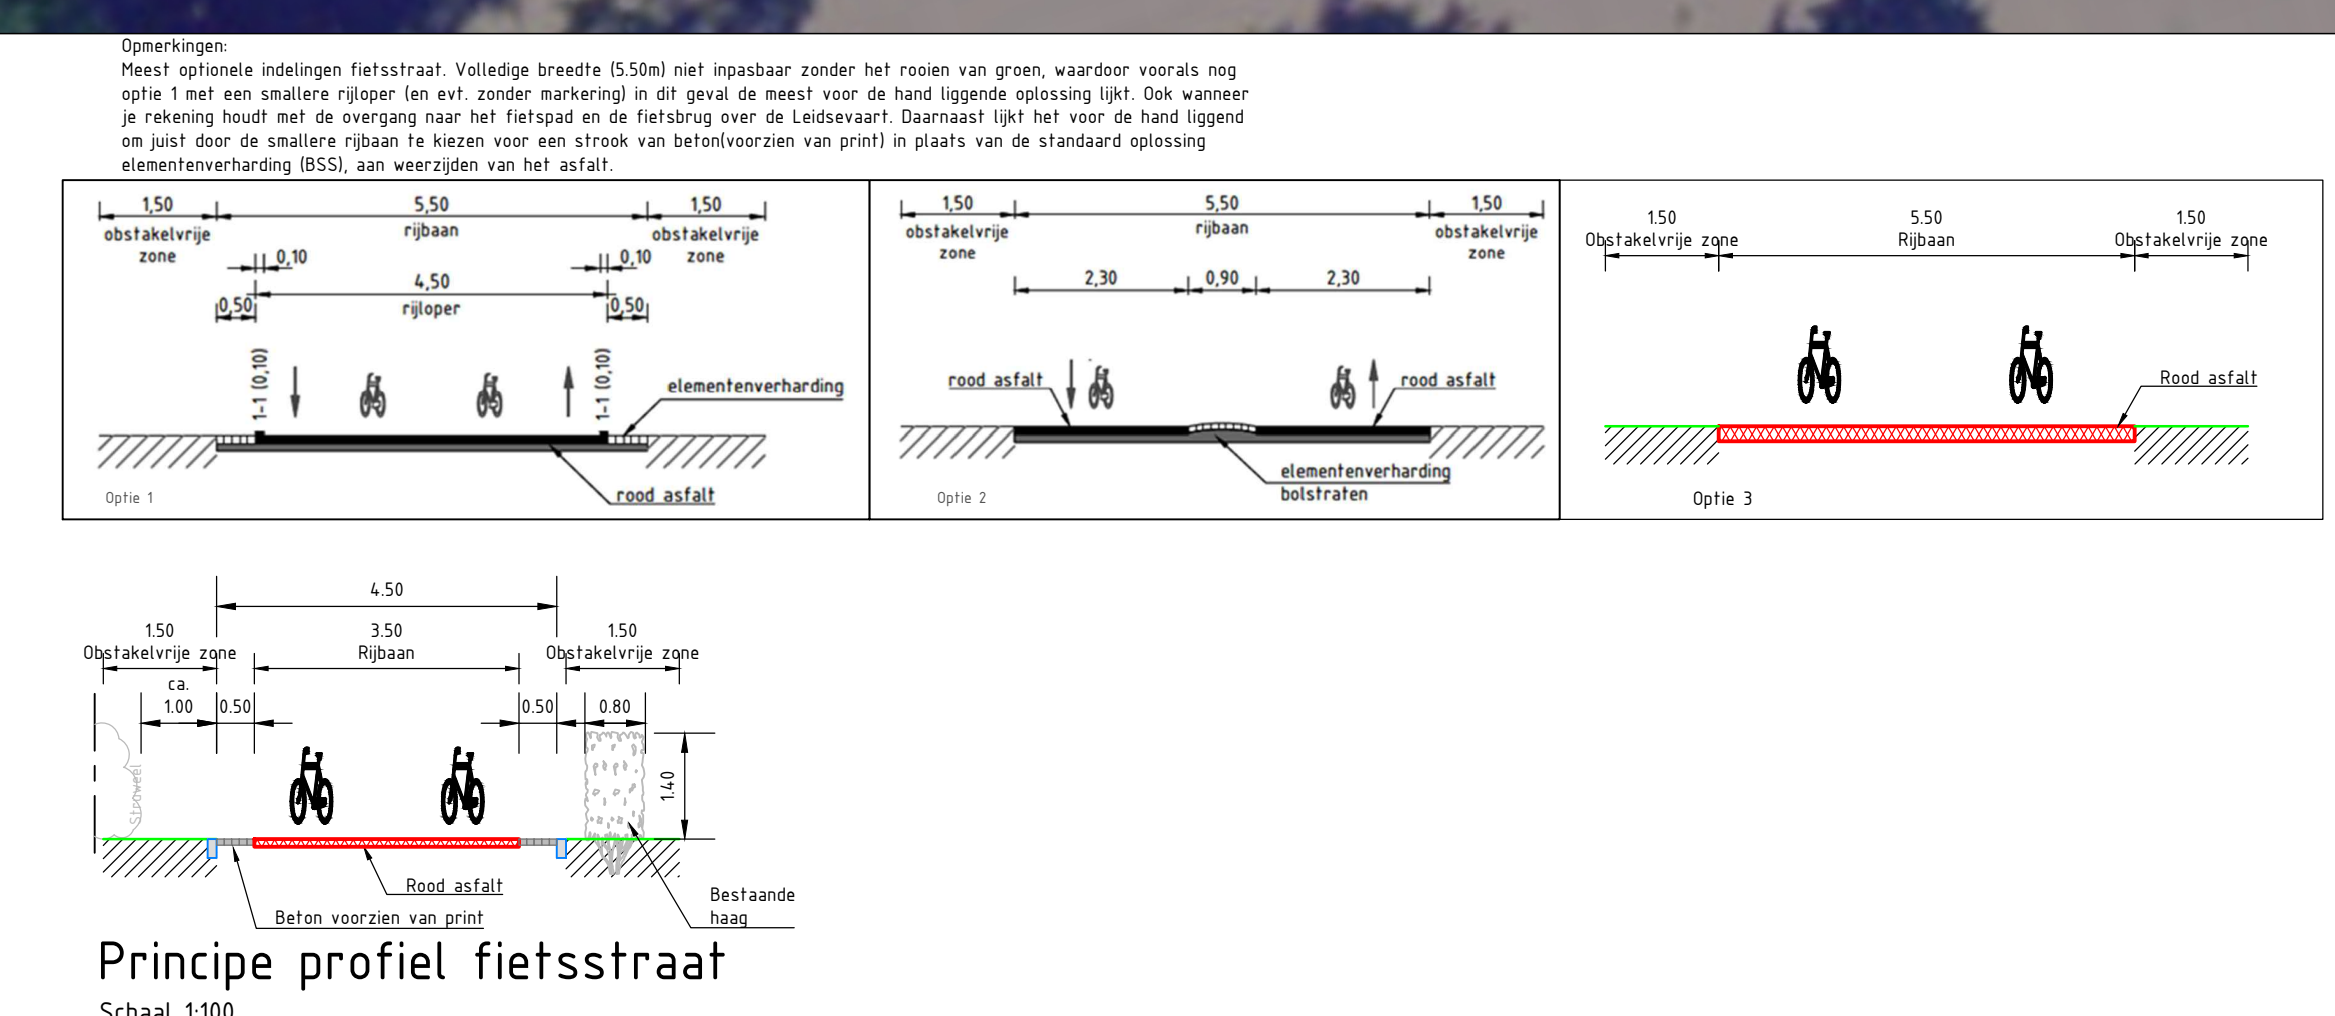

		0		2		4		6	
		schaal 1:200							
1.1	toernde cijfers, Nederland algemeen: vrijgave	WVA	GB	GB	GB	11-04-2016			
1.2	toernde cijfers, Nederland algemeen: vrijgave	WVA	GB	GB	GB	13-05-2016			
2.0	toernde cijfers, Nederland algemeen: vrijgave	gepland	gepland	gepland	gepland	adact			

Provincie Noord-Holland

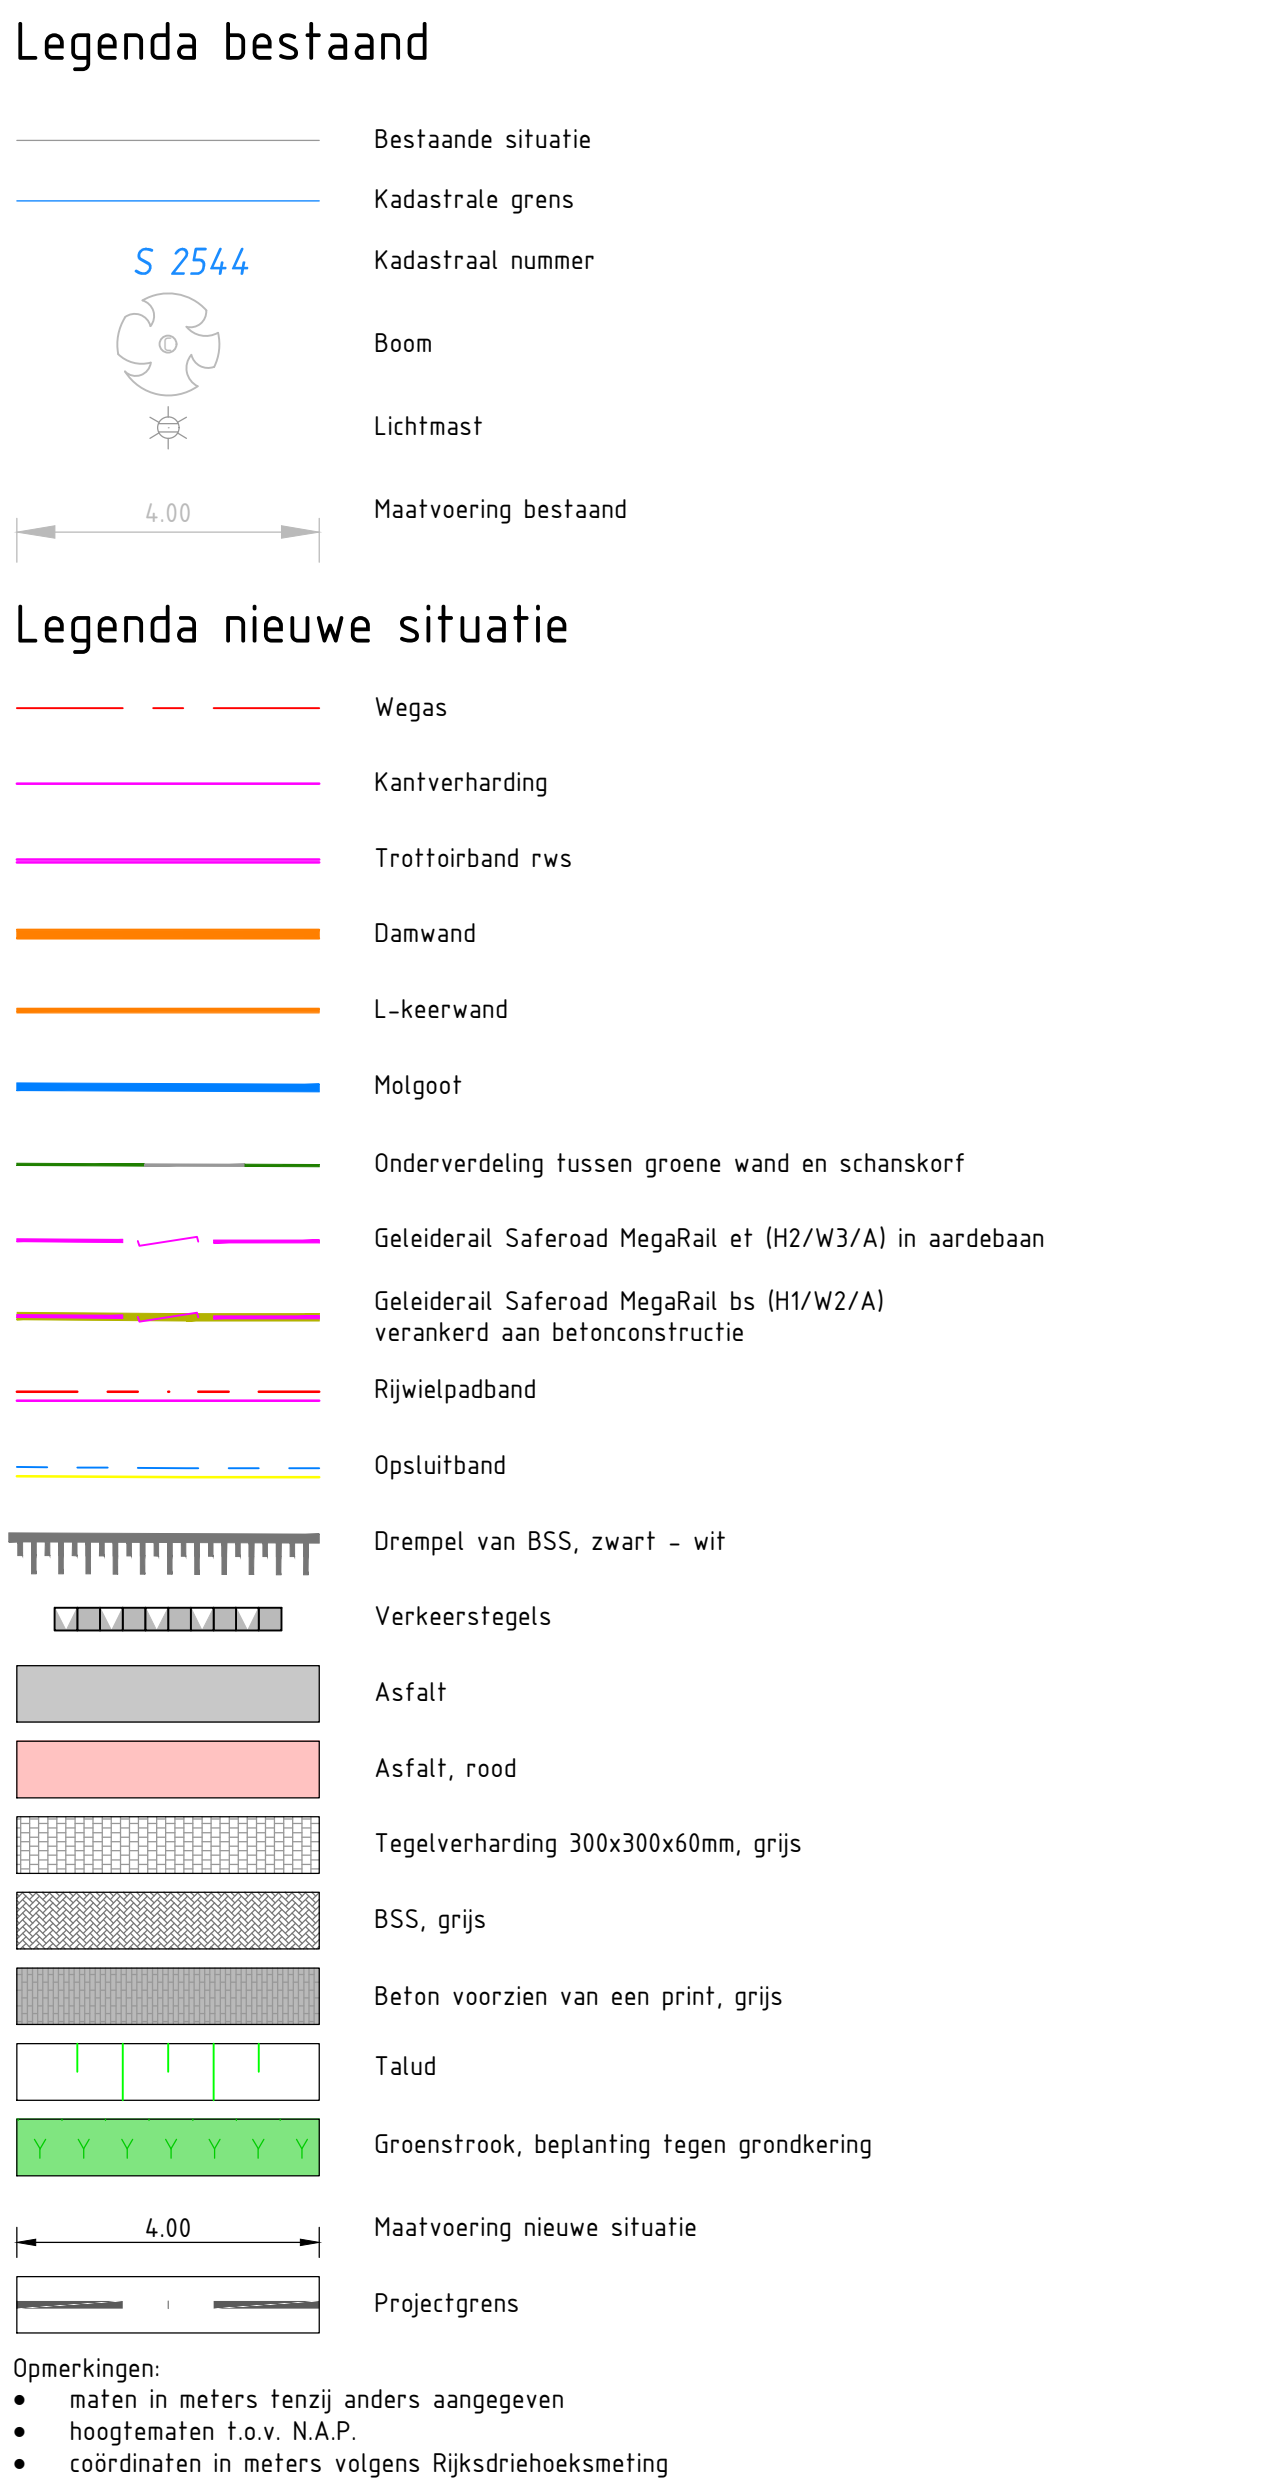

**Provincie
Noord-Holland**

project

N208-05 Fietspad Leidsevaart-Wagenweg



**Royal
HaskoningDHV**
Enhancing Society Together

HaskoningDHV Nederland B.V.
Transport & Planning

aanleiding

Verhardingen

Situatie met tuhfoto

documentatie

DEFINITIEF

gepland/verrekening/indiening/overname

aanpak

2.0

documentatie

2.0