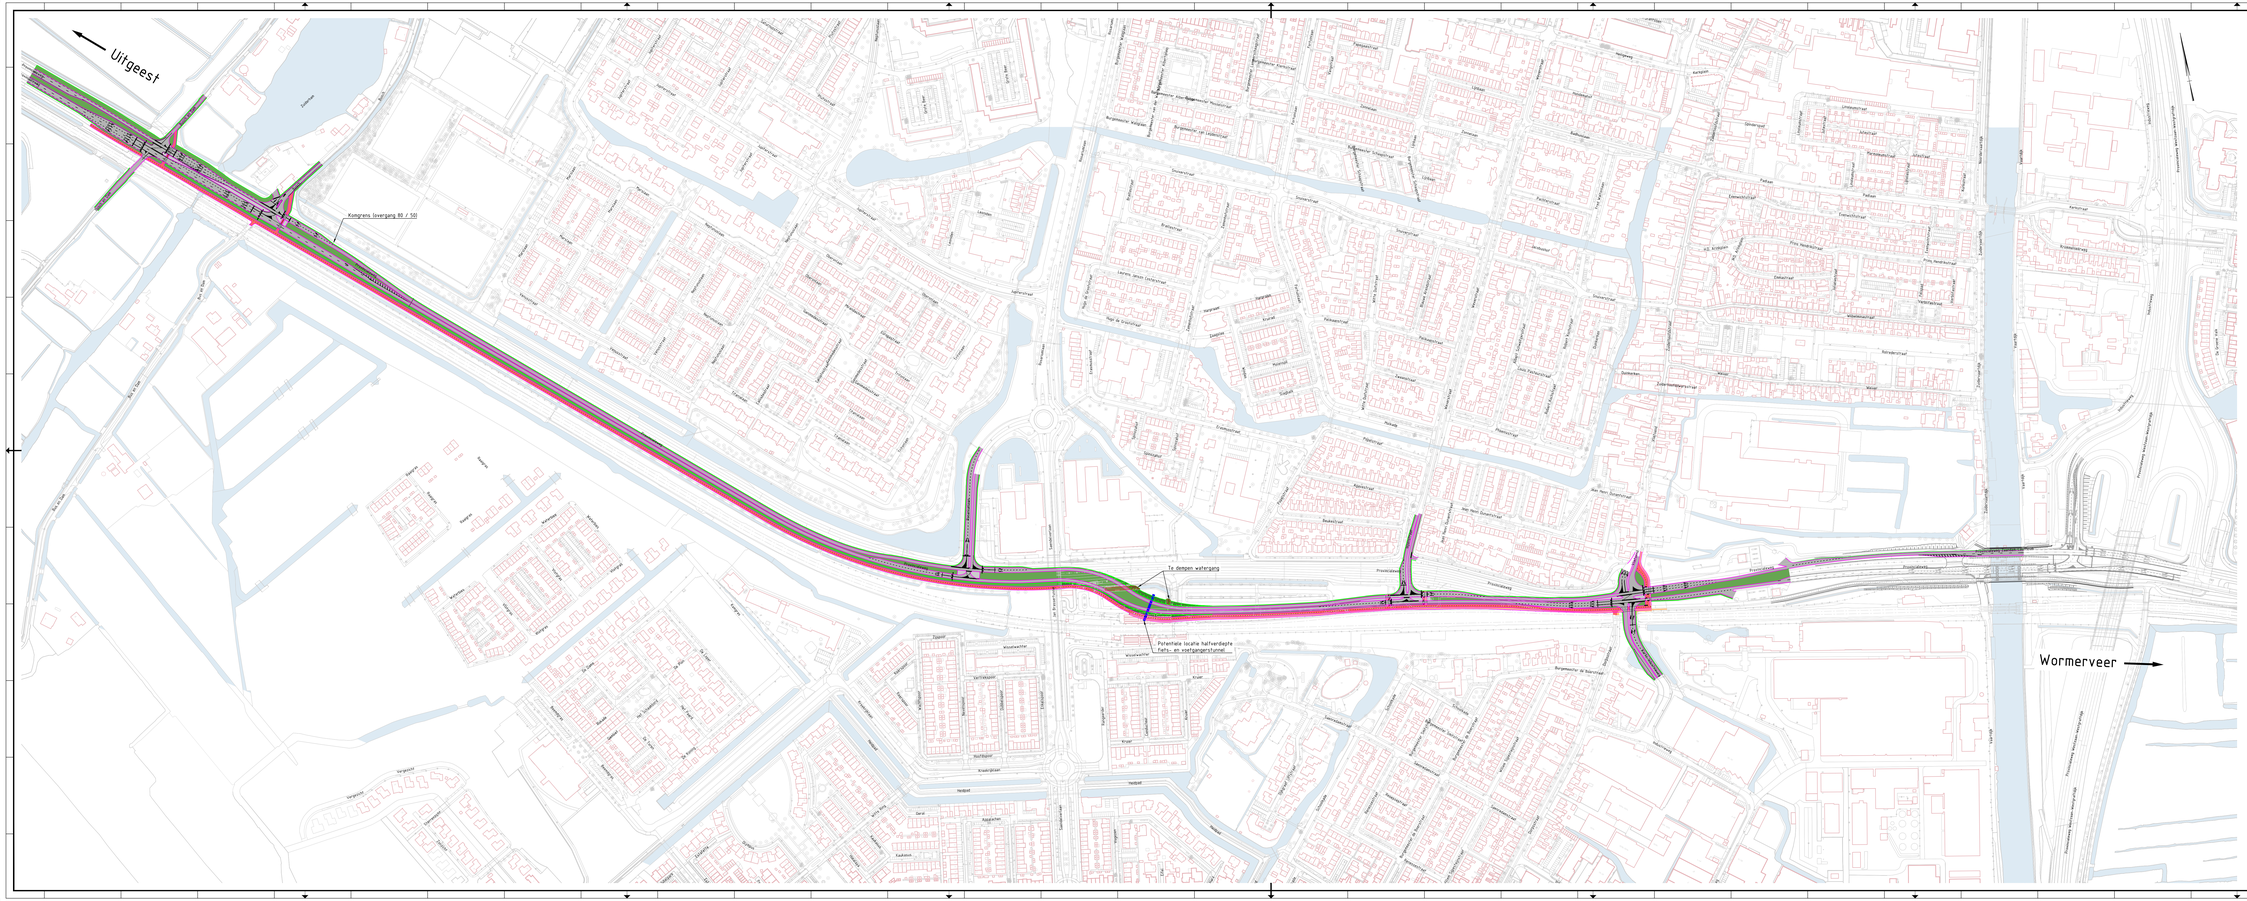
Uitgeest
Wormerveer
Kongrens Invergang 80 / 50
Te dempen watergang
Potentiele locale halfverdiepte Fiets- en voetgangerstunnel
Provincialeweg
Provincialeweg
Provincialeweg