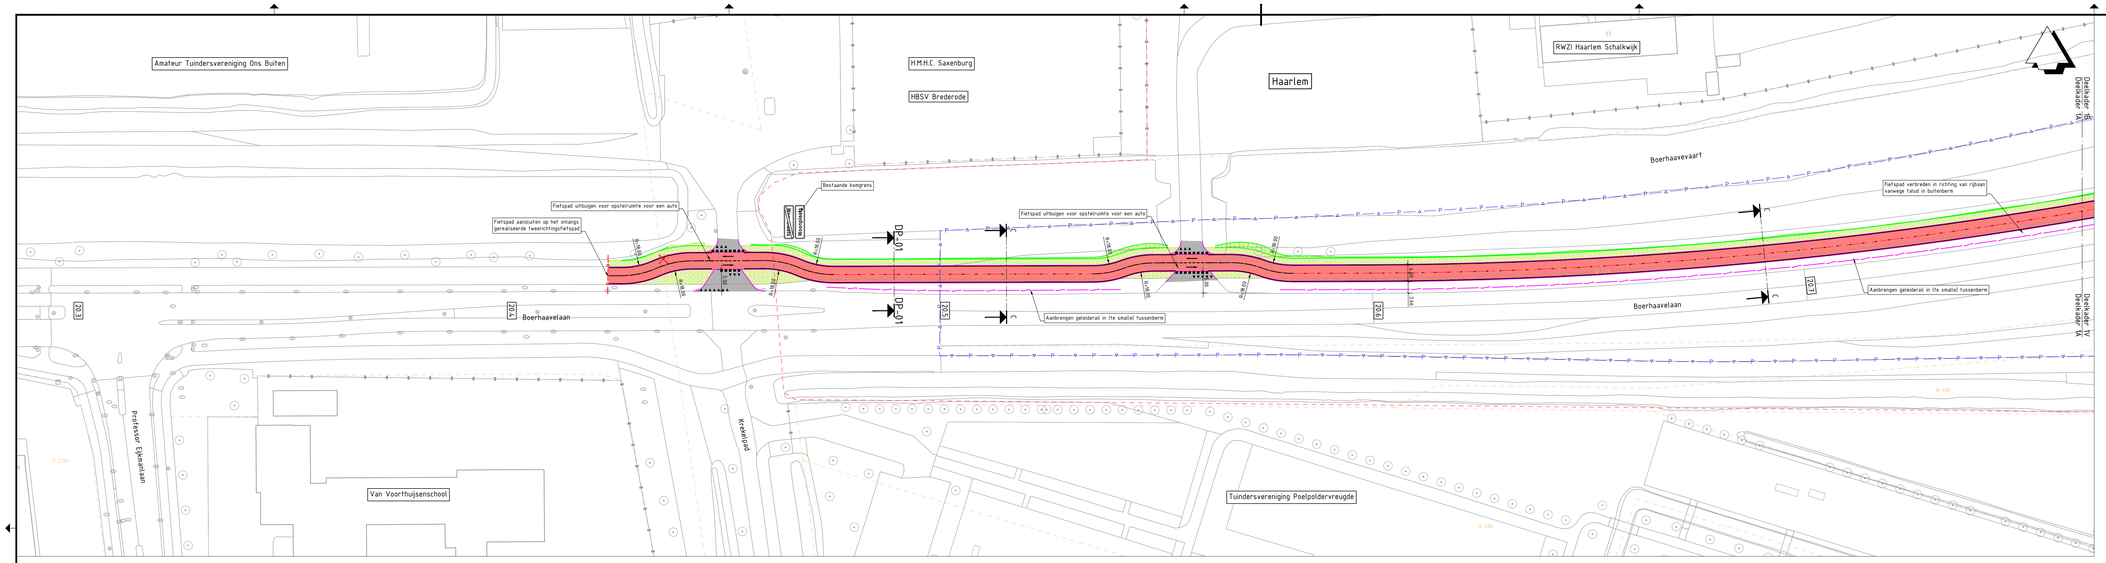

Deelkader 1A: Situatie

SCHAAL 1 : 500

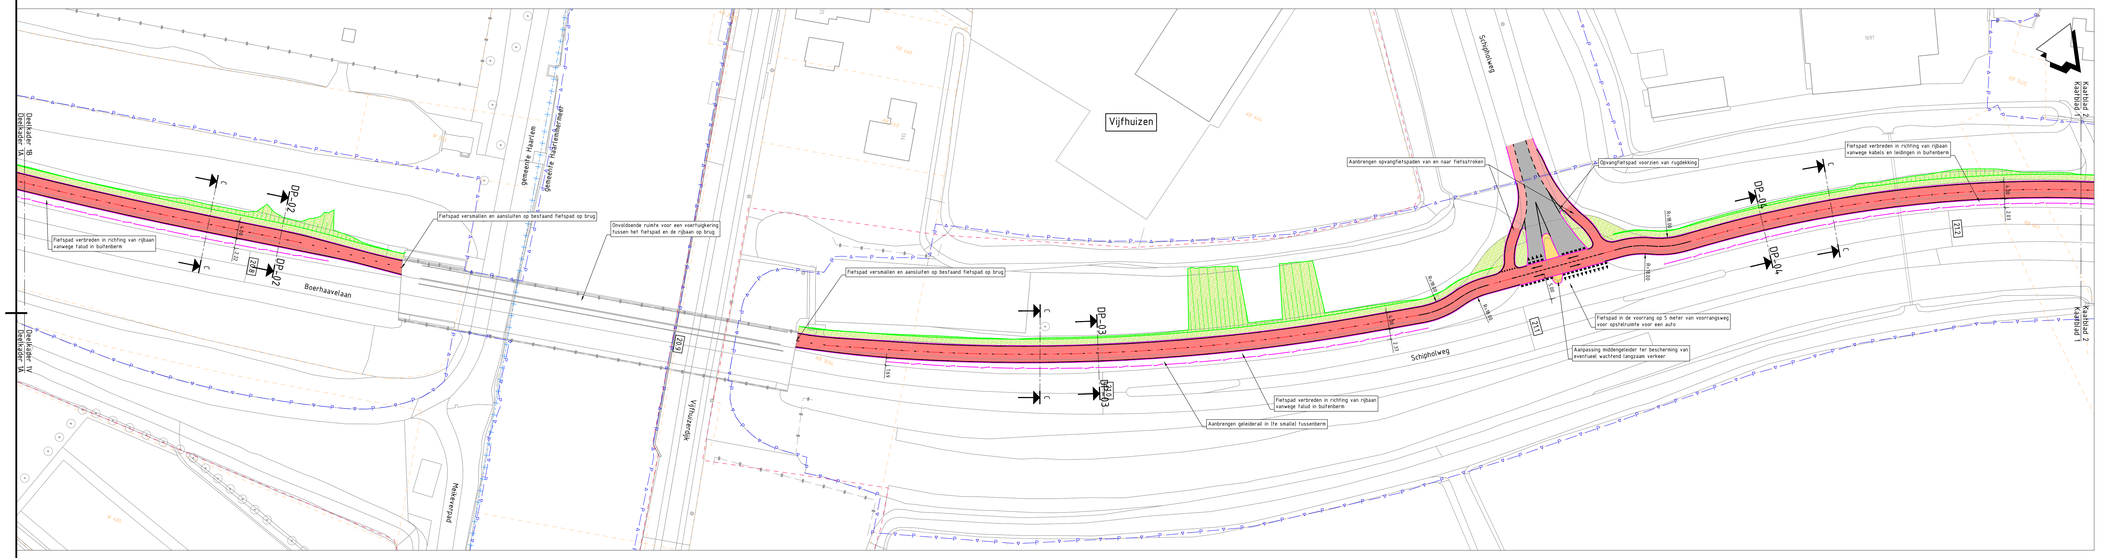

Deelkader 1B: Situatie

SCHAAL 1 : 500

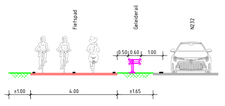

Principe dwarsprofiel C-C
Fietspad naast N232 met geleiderail
Schaal 1:100

Legenda

- Bestaande situatie
- Ontwerp aangrenzend project
- Kadastrale grens
- Gemeentegrens
- Komgrens
- Beheersgrens provincie Noord-Holland
- Projectgrens
- Grondverwervingsgrens
- As fietspad
- Kant verharding
- Geleideband
- Goot
- Geleiderail
- Rasterhekwerk
- Haag
- Stalen damwand / stalen damwand voorzien van leuning op dekskloof
- Grondkering
- Verkeerslicht (bromlfietsverkeer / busverkeer
- Drukknoppaal (bromlfietsverkeer
- Talud
- Watergang inclusief waterlijn (winterpeil)
- Kunstwerk
- Duiker
- Te verwijderen of te verplaatsen boom
- Metrering rijbaan N232
- Gedeelte van fietsroute valt buiten scope
- Verkeersmaatregel
- Locatie erfaansluiting (bestaand / nieuw)
- Locatie principe dwarsprofiel
- Locatie dwarsprofiel
- Rijbaan
- Fietspad / fietsstraat
- Fietspad voorzien van zonnepanelen (zonnefietspad)
- Rabatstrook
- Fietsstrook
- Voetpad
- Overrijdbaar gedeelte / rammelstrook
- Parkeerstrook / laad- en losstrook
- Rijbaanscheiding
- Erfaansluiting
- Berm / groenstrook voorzien van bloemenmengsel
- Watergang
- Talud watergang

OPMERKINGEN

- Maten in meters, hoogtepeilen t.o.v. NAP (tenzij anders aangegeven).
- Bijbehorende dwarsprofielen op tekening F232-ARC-DP-00-DR-CE-VO-2002.
- Bijbehorende lengteprofielen op tekening F232-ARC-LP-00-DR-CE-VO-2003.

0 5 10 15 20m

Planoverzicht

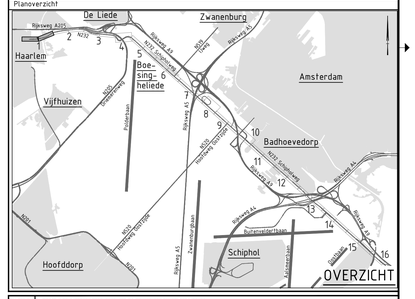

Versie 2.0	Omschrijving: Aanpassingen naar aanleiding van review opdrachtgever.		
	Datum: 21-11-2025	Get.: T. Ruizendaal	Con.: T. Krijnen	Vrij.: N. Meijerink
Versie 3.0	Omschrijving: Aanpassen parallelweg Boesingheliede en specificeren damwanden langs watergang onder viaduct A5.		
	Datum: 16-12-2025	Get.: T. Ruizendaal	Con.: T. Krijnen	Vrij.: N. Meijerink

Opdrachtgever

Contact

Provincie Noord-Holland

Advies- en Ingenieursorganisatie

ARCADIS

Project

Contact: N. Meijerink

PNH DFR F232

Projectnummer : 30245831
Fase : Voorontwerp

Security Category: A02

Onderwerp : Doorfietsroute F232
Situatie

Schaal : 1:500
Contractnummer: N.v.t.

Bladformaat : A0
Bladnummer : 1 van 16

Status : Definitief

Tekeningnummer: F232-ARC-SI-00-DR-CE-VO-2001

Versie: 3.0

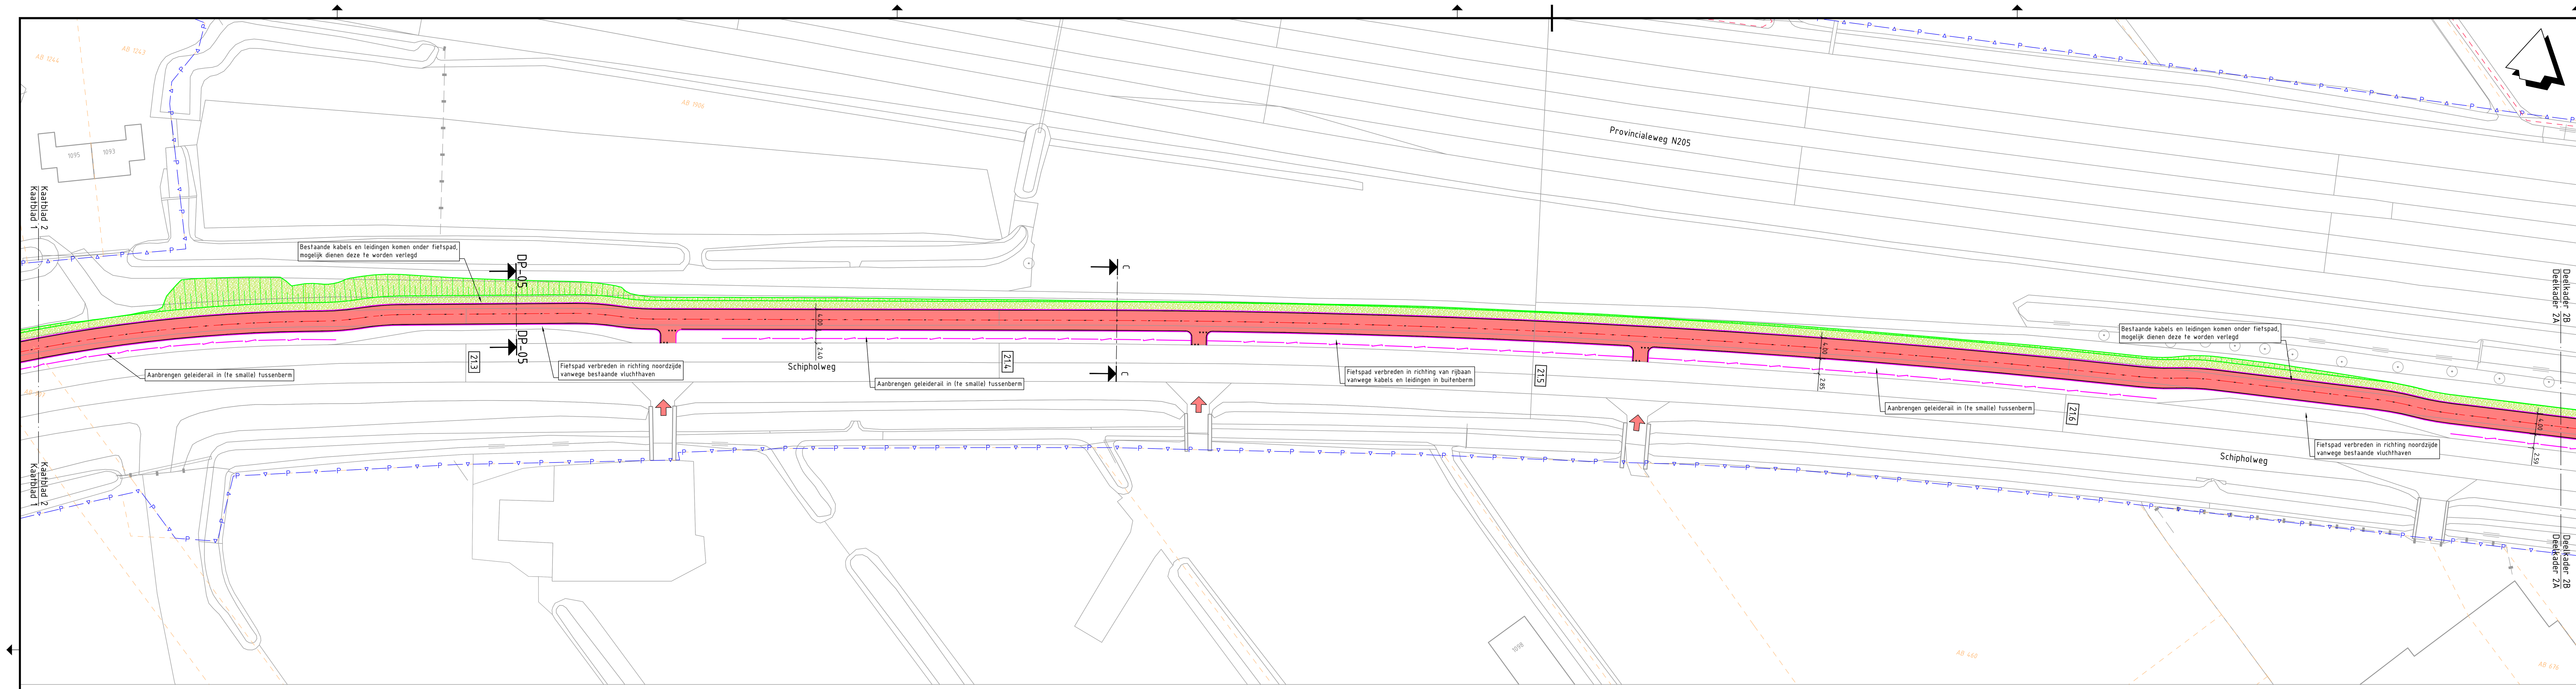

Deelkader 2A: Situatie

SCHAAL 1 : 500

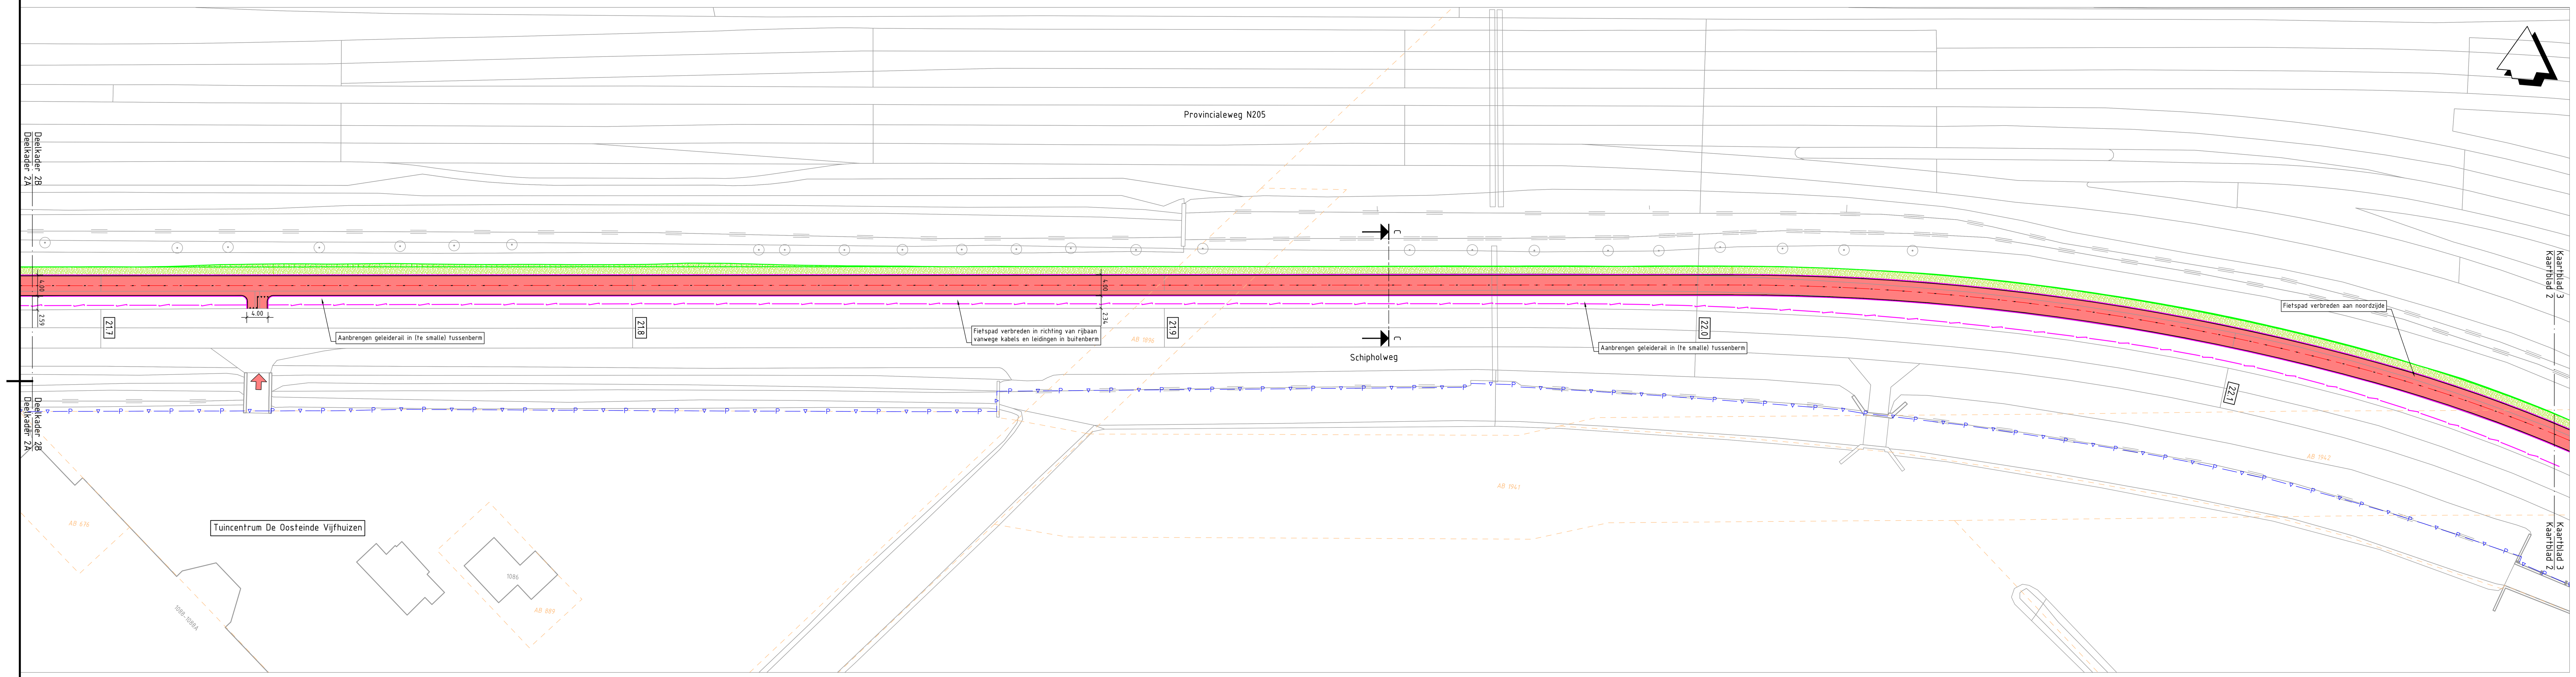

Deelkader 2B: Situatie

SCHAAL 1 : 500

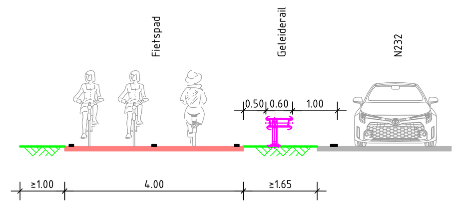

Principe dwarsprofiel C-C
Fietspad naast N232 met geleiderail
Schaal 1:100

Legenda

- Bestaande situatie
- Ontwerp aangrenzend project
- Kadastrale grens
- Gemeentegrens
- Komgrens
- Beheersgrens provincie Noord-Holland
- Projectgrens
- Grondverwervingsgrens
- As fietspad
- Kant verharding
- Geleideband
- Goot
- Geleiderail
- Rasterhekwerk
- Haag
- Stalen damwand / stalen damwand voorzien van leuning op deksloof
- Grondkering
- Verkeerslicht (brom)fietsverkeer / busverkeer
- Drukknoppaal (brom)fietsverkeer
- Talud
- Watergang inclusief waterlijn (winterpeil)
- Kunstwerk
- Duiker
- Te verwijderen of te verplaatsen boom
- 23.0 — Metrering rijbaan N232
- Gedeelte van fietsroute valt buiten scope
- Verkeersmaatregel
- Locatie erfaansluiting (bestaand / nieuw)
- A — A: Locatie principe dwarsprofiel
- DP-01 — DP-01: Locatie dwarsprofiel
- Rijbaan
- Fietspad / fietsstraat
- Fietspad voorzien van zonnepanelen (zonnefietspad)
- Rabatstrook
- Fietsstrook
- Voetpad
- Overrijdbaar gedeelte / rammelstrook
- Parkeerstrook / laad- en losstrook
- Rijbaanscheiding
- Erfaansluiting
- Berm / groenstrook voorzien van bloemenmengsel
- Watergang
- Talud watergang

OPMERKINGEN

- Maten in meters, hoogtepeilen t.o.v. NAP (tenzij anders aangegeven).
- Bijbehorende dwarsprofielen op tekening F232-ARC-DP-00-DR-CE-VO-2002.
- Bijbehorende lengteprofielen op tekening F232-ARC-LP-00-DR-CE-VO-2003.

0 5 10 15 20m

Planoverzicht

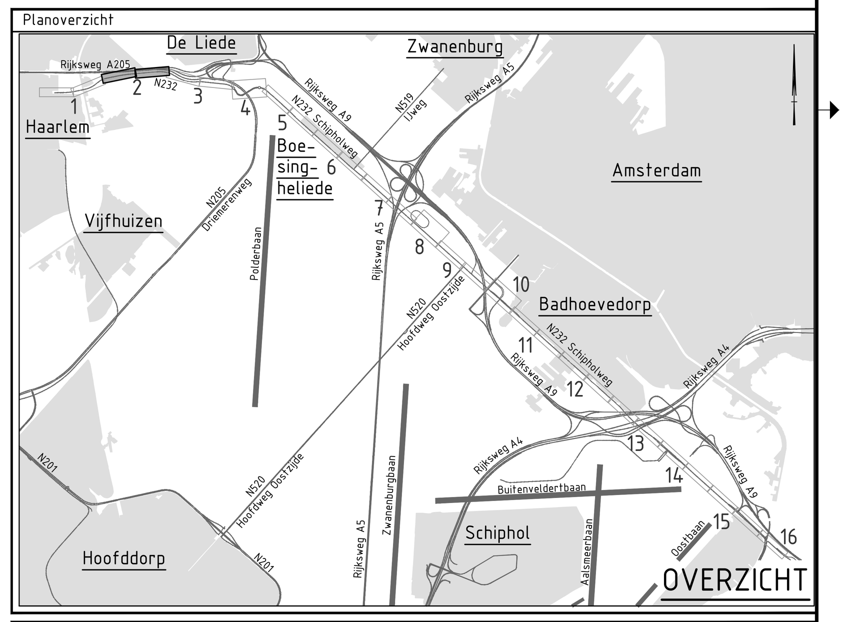

Versie	Omschrijving			
2.0	Omschrijving: Aanpassingen naar aanleiding van review opdrachtgever.			
	Datum: 21-11-2025	Get.: T. Ruizendaal	Con.: T. Krijnen	Vrij.: N. Meijerink
3.0	Omschrijving: Aanpassen parallelweg Boesingheliede en specificeren damwanden langs watergang onder viaduct A5.			
	Datum: 16-12-2025	Get.: T. Ruizendaal	Con.: T. Krijnen	Vrij.: N. Meijerink

Opdrachtgever — Contact

Provincie Noord-Holland

Advies- en Ingenieursorganisatie

ARCADIS

Project — Contact: N. Meijerink

PNH DFR F232
Projectnummer : 30245831
Fase : Voorontwerp
Security Category: AS2

Onderwerp : Doorfietsroute F232
Situatie

Schaal : 1:500 | Bladformaat : A0 | Status : Definitief
Contractnummer: N.v.t. | Bladnummer : 2 van 16

Tekeningnummer: F232-ARC-SI-00-DR-CE-VO-2001 | Versie: 3.0

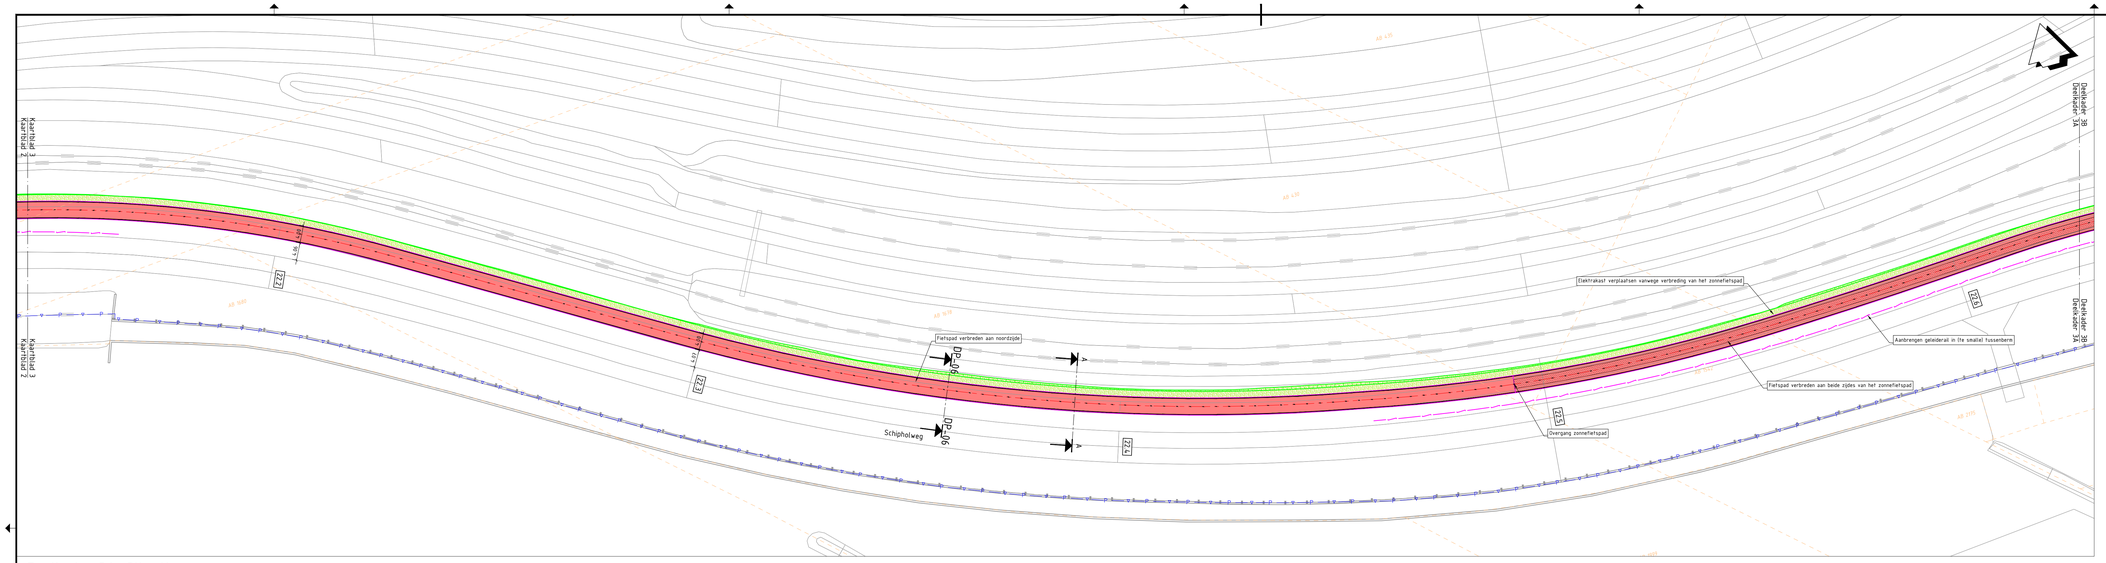

Deelkader 3A: Situatie

SCHAAL 1 : 500

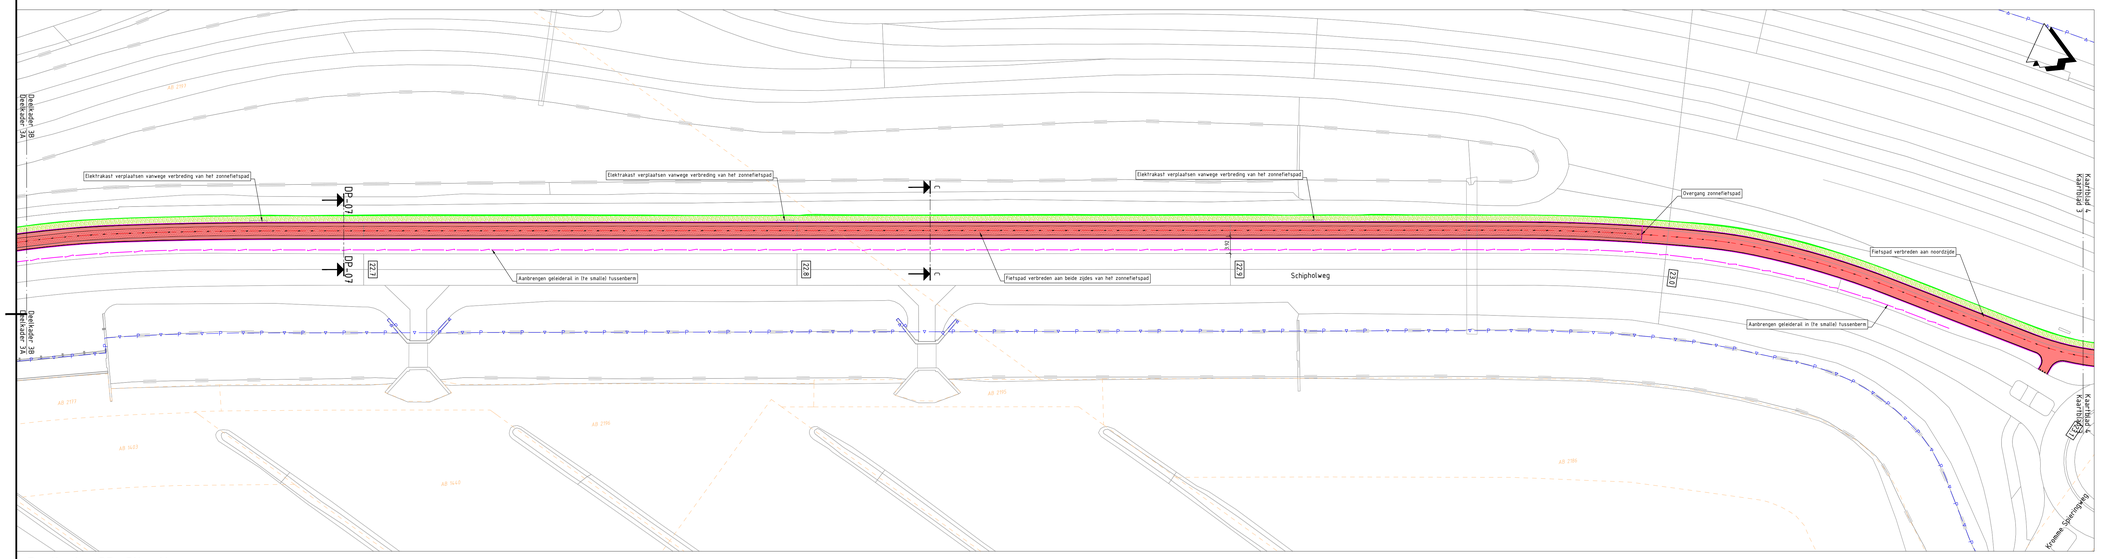

Deelkader 3B: Situatie

SCHAAL 1 : 500

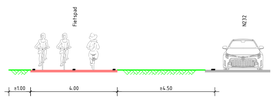

Principe dwarsprofiel A-A
Fietspad naast N232 met minimale obstakelvrije ruimte
Schaal 1:100

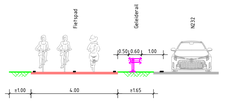

Principe dwarsprofiel C-C
Fietspad naast N232 met geleiderail
Schaal 1:100

Legenda

- Bestaande situatie
- Ontwerp aangrenzend project
- Kadastrale grens
- Gemeentegrens
- Komgrens
- Beheersgrens provincie Noord-Holland
- Projectgrens
- Grondverwervingsgrens
- As fietspad
- Kant verharding
- Geleideband
- Goot
- Geleiderail
- Rasterhekwerk
- Haag
- Stalen damwand / stalen damwand voorzien van leuning op deksloof
- Grondkering
- Verkeerslicht (bromlfietsverkeer / busverkeer
- Drukknoppaal (bromlfietsverkeer
- Talud
- Watergang inclusief waterlijn (winterpeil)
- Kunstwerk
- Duiker
- Te verwijderen of te verplaatsen boom
- Metrering rijbaan N232
- Gedeelte van fietsroute valt buiten scope
- Verkeersmaatregel
- Locatie erfaansluiting (bestaand / nieuw)
- Locatie principe dwarsprofiel
- Locatie dwarsprofiel
- Rijbaan
- Fietspad / fietsstraat
- Fietspad voorzien van zonnepanelen (zonnefietspad)
- Rabatstrook
- Fietsstrook
- Voetpad
- Overrijdbaar gedeelte / rammelstrook
- Parkeerstrook / laad- en losstrook
- Rijbaanscheiding
- Erfaansluiting
- Berm / groenstrook voorzien van bloemenmengsel
- Watergang
- Talud watergang

OPMERKINGEN

- Maten in meters, hoogtepeilen t.o.v. NAP (tenzij anders aangegeven).
- Bijbehorende dwarsprofielen op tekening F232-ARC-DP-00-DR-CE-VO-2002.
- Bijbehorende lengteprofielen op tekening F232-ARC-LP-00-DR-CE-VO-2003.

0 5 10 15 20m

Planoverzicht

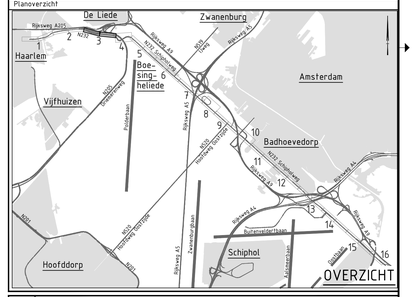

Versie	Omschrijving: Aanpassingen naar aanleiding van review opdrachtgever.		
2.0	Datum: 21-11-2025	Get.: T. Ruizendaal	Con.: T. Krijnen	Vrij.: N. Meijerink
Versie	Omschrijving: Aanpassen parallelweg Boesingheliede en specificeren damwanden langs watergang onder viaduct A5.		
3.0	Datum: 16-12-2025	Get.: T. Ruizendaal	Con.: T. Krijnen	Vrij.: N. Meijerink

Opdrachtgever

Contact

Provincie Noord-Holland

Advies- en Ingenieursorganisatie

ARCADIS

Project

Contact: N. Meijerink

PNH DFR F232

Projectnummer : 30245831
Fase : Voorontwerp

Security Category: ASQ

Onderwerp : Doorfietsroute F232
Situatie

Schaal : 1:500	Bladformaat : A0		Status :
Contractnummer: N.v.t.	Bladnummer : 3	van 16	Definitief

Tekeningnummer: F232-ARC-SI-00-DR-CE-VO-2001

Versie: 3.0

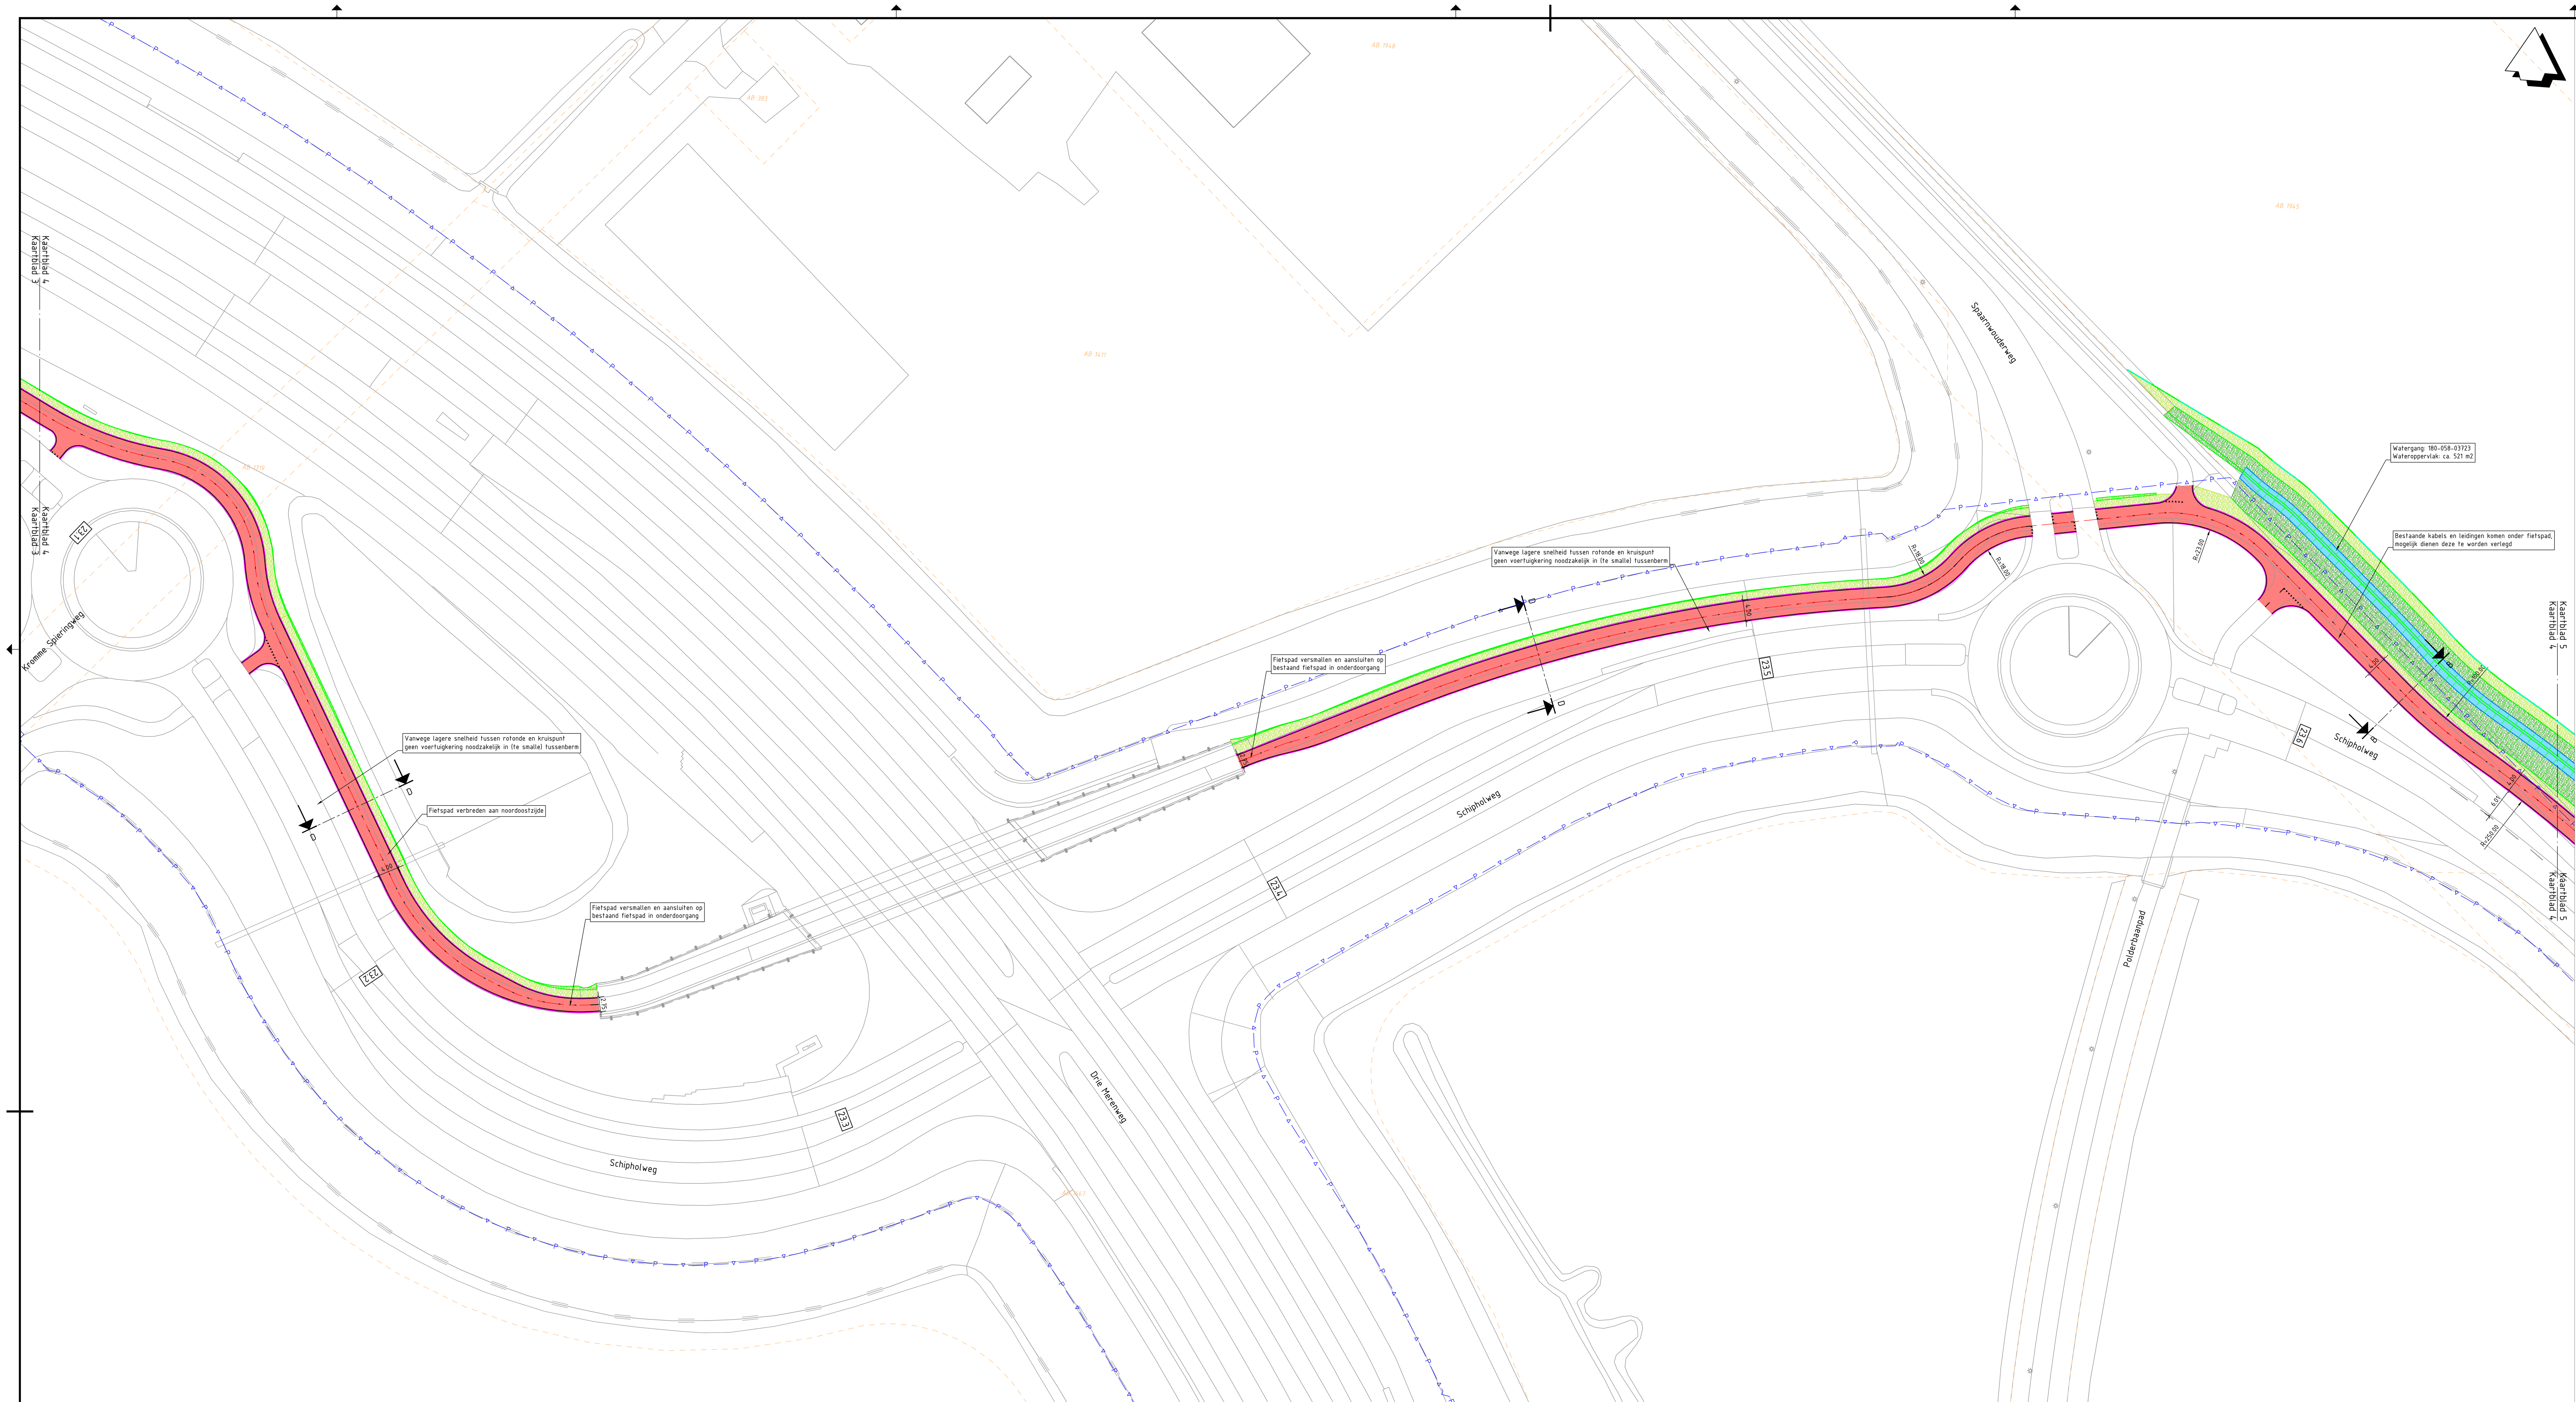

Legenda

- Bestaande situatie
- Ontwerp aangrenzend project
- Kadastrale grens
- Gemeentegrens
- Komgrens
- Beheersgrens provincie Noord-Holland
- Projectgrens
- Grondverwervingsgrens
- As fietspad
- Kant verharding
- Geleideband
- Goot
- Geleiderail
- Rasterhekwerk
- Haag
- Stalen damwand / stalen damwand voorzien van leuning op deksloof
- Grondkering
- Verkeerslicht (brom)fietsverkeer / busverkeer
- Drukknoppaal (brom)fietsverkeer
- Talud
- Watergang inclusief waterlijn (winterpeil)
- Kunstwerk
- Duiker
- Te verwijderen of te verplaatsen boom
- 23.0 Metrering rijbaan N232
- Gedeelte van fietsroute valt buiten scope
- Verkeersmaatregel
- Locatie erfaansluiting (bestaand / nieuw)
- A — A Locatie principe dwarsprofiel
- DP-01 — DP-01 Locatie dwarsprofiel
- Rijbaan
- Fietspad / fietsstraat
- Fietspad voorzien van zonnepanelen (zonnefietspad)
- Rabatstrook
- Fietsstrook
- Voetpad
- Overrijdbaar gedeelte / rammelstrook
- Parkeerstrook / laad- en losstrook
- Rijbaanscheiding
- Erfaansluiting
- Berm / groenstrook voorzien van bloemenmengsel
- Watergang
- Talud watergang

OPMERKINGEN

- Maten in meters, hoogtepeilen t.o.v. NAP (tenzij anders aangegeven).
- Bijbehorende dwarsprofielen op tekening F232-ARC-DP-00-DR-CE-VO-2002.
- Bijbehorende lengteprofielen op tekening F232-ARC-LP-00-DR-CE-VO-2003.

0 5 10 15 20m

Deelkader 4: Situatie

SCHAAL 1 : 500

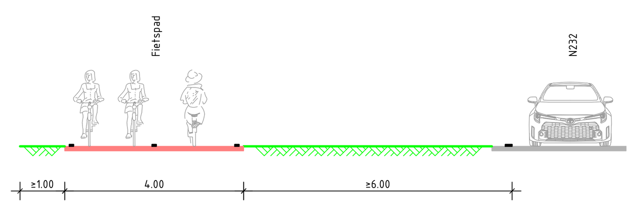

Principe dwarsprofiel B-B
Fietspad naast N232 met ideale obstakelvrije ruimte
Schaal 1:100

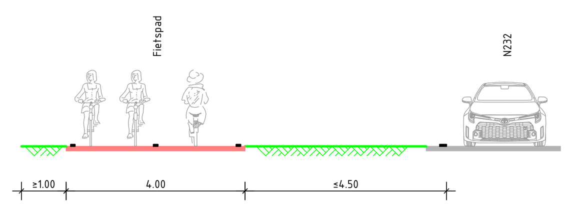

Principe dwarsprofiel D-D
Fietspad naast N232 zonder geleiderail
Schaal 1:100

Planoverzicht

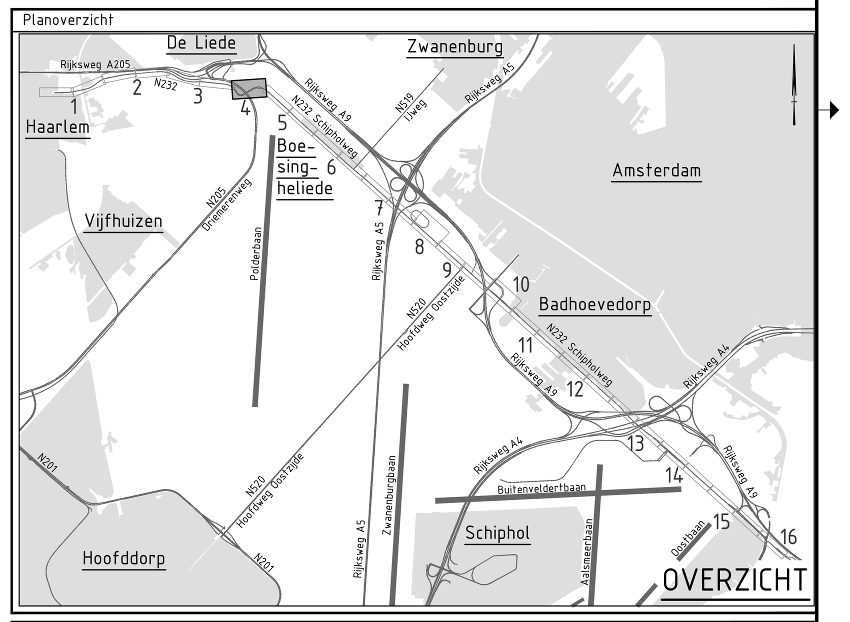

Versie	Omschrijving			
2.0	Omschrijving: Aanpassingen naar aanleiding van review opdrachtgever.			
	Datum: 21-11-2025	Get.: T. Ruizendaal	Con.: T. Krijnen	Vrij.: N. Meijerink
3.0	Omschrijving: Aanpassen parallelweg Boesingheliede en specificeren damwanden langs watergang onder viaduct A5.			
	Datum: 16-12-2025	Get.: T. Ruizendaal	Con.: T. Krijnen	Vrij.: N. Meijerink

Opdrachtgever — Contact

Provincie Noord-Holland

Advies- en Ingenieursorganisatie

ARCADIS

Project — Contact: N. Meijerink

PNH DFR F232
Projectnummer : 30245831
Fase : Voorontwerp
Security Category: AS2

Onderwerp : Doorfietsroute F232
Situatie

Schaal : 1:500
Contractnummer: N.v.t.
Bladformaat : A0
Bladnummer : 4 van 16
Status : Definitief

Tekeningnummer: F232-ARC-SI-00-DR-CE-VO-2001
Versie: 3.0

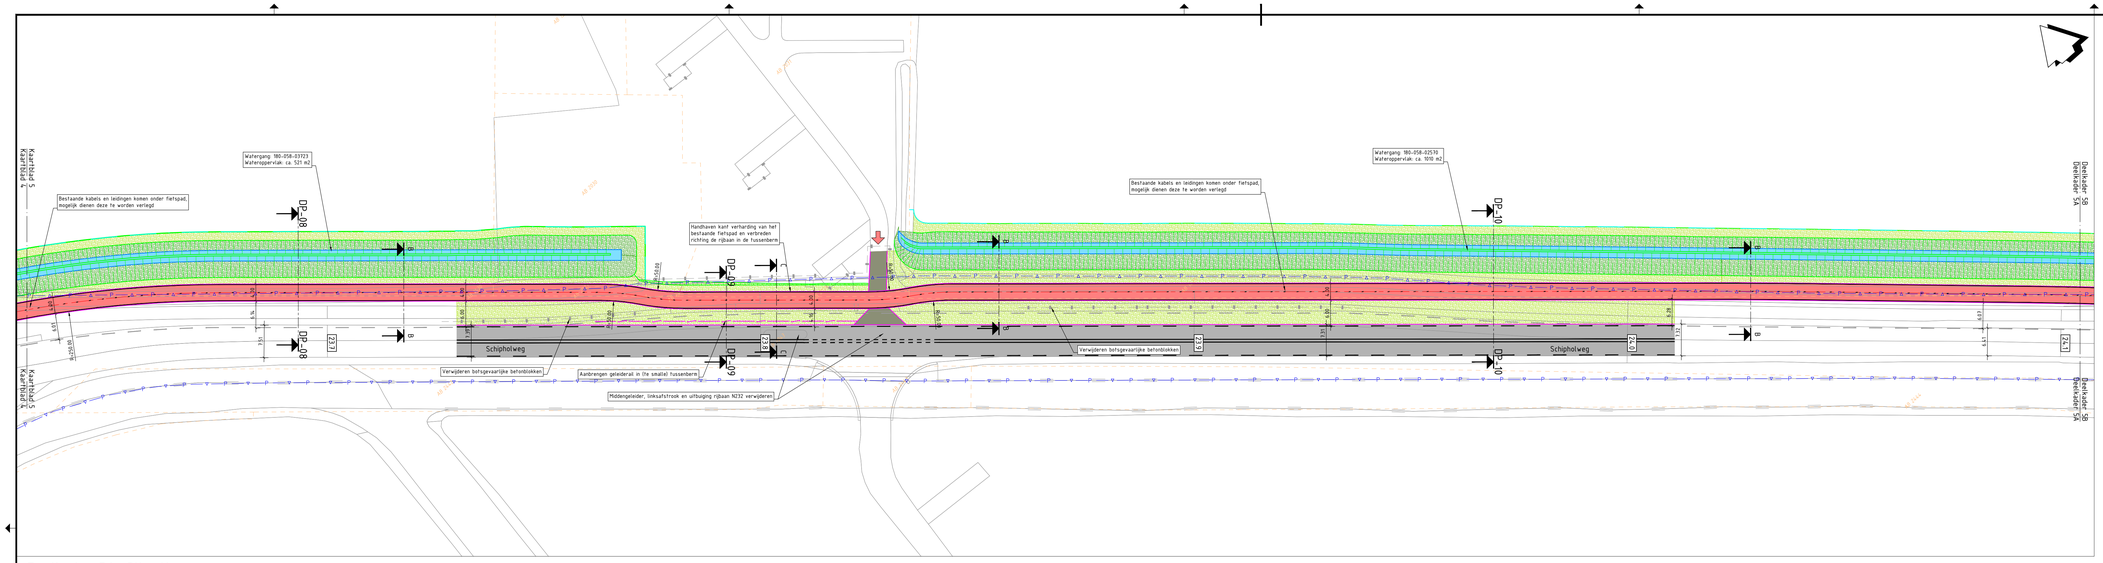

Deelkader 5A: Situatie

SCHAAL 1 : 500

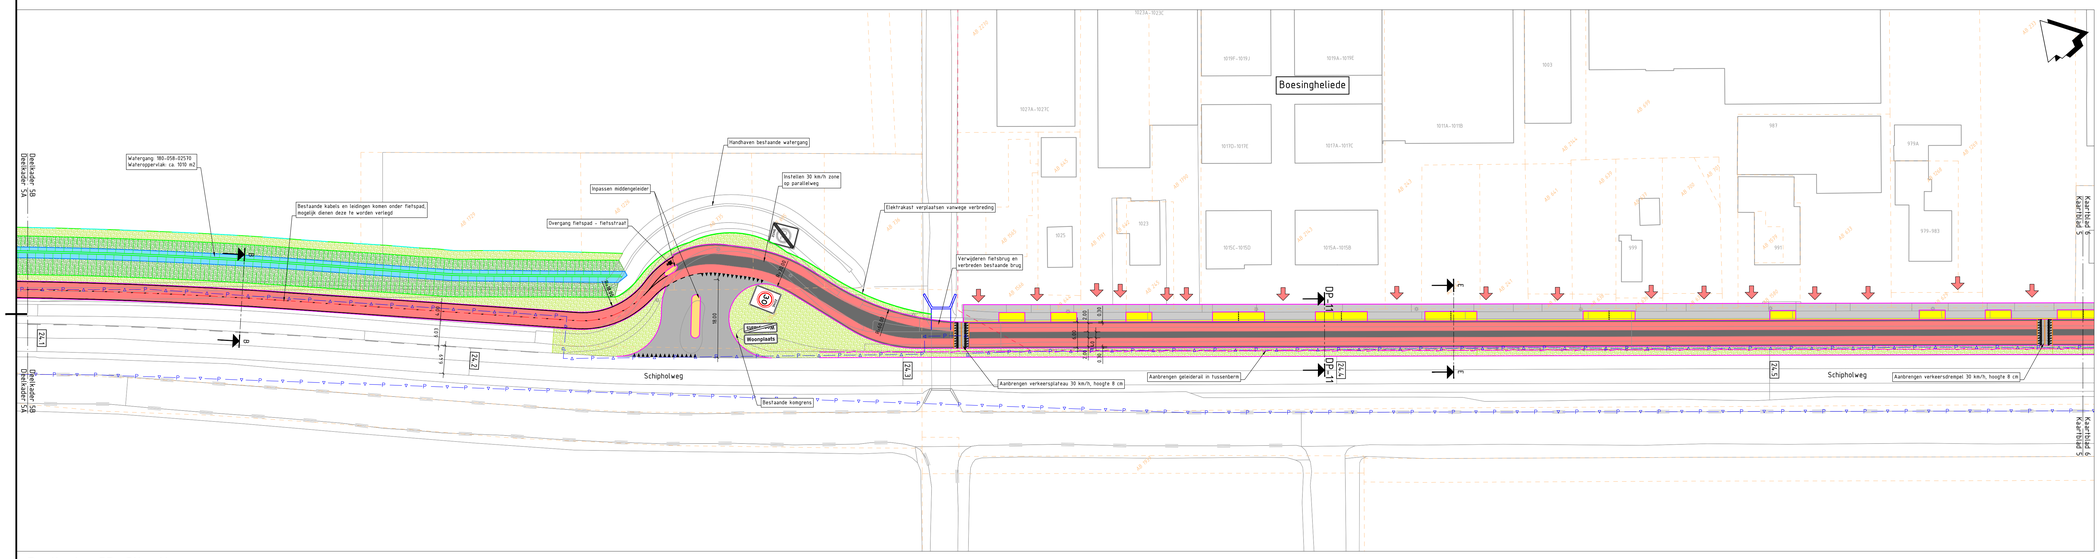

Deelkader 5B: Situatie

SCHAAL 1 : 500

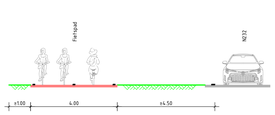

Principe dwarsprofiel A-A
Fietspad naast N232 met minimale obstakelvrije ruimte
Schaal 1:100

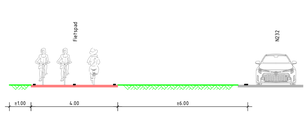

Principe dwarsprofiel B-B
Fietspad naast N232 met ideale obstakelvrije ruimte
Schaal 1:100

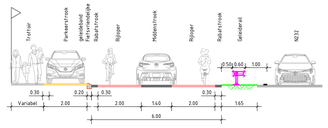

Principe dwarsprofiel E-E
Erftoegangsweg met fietsstroken
Schaal 1:100

Legenda

- Bestaande situatie
- Ontwerp aangrenzend project
- Kadastrale grens
- Gemeentegrens
- Komgrens
- Beheersgrens provincie Noord-Holland
- Projectgrens
- Grondverwervingsgrens
- As fietspad
- Kant verharding
- Geleideband
- Goot
- Geleiderail
- Rasterhekwerk
- Haag
- Stalen damwand / stalen damwand voorzien van leuning op deksloof
- Grondkering
- Verkeerslicht (bromlfietsverkeer / busverkeer
- Drukknoppaal (bromlfietsverkeer
- Talud
- Watergang inclusief waterlijn (winterpeil)
- Kunstwerk
- Duiker
- Te verwijderen of te verplaatsen boom
- Metrering rijbaan N232
- Gedeelte van fietsroute valt buiten scope
- Verkeersmaatregel
- Locatie erfaansluiting (bestaand / nieuw)
- Locatie principe dwarsprofiel
- Locatie dwarsprofiel
- Rijbaan
- Fietspad / fietsstraat
- Fietspad voorzien van zonnepanelen (zonnefietspad)
- Rabatstrook
- Fietsstrook
- Voetpad
- Overrijdbaar gedeelte / rammelstrook
- Parkeerstrook / laad- en losstrook
- Rijbaanscheiding
- Erfaansluiting
- Berm / groenstrook voorzien van bloemenmengsel
- Watergang
- Talud watergang

OPMERKINGEN

- Maten in meters, hoogtepeilen t.o.v. NAP (tenzij anders aangegeven).
- Bijbehorende dwarsprofielen op tekening F232-ARC-DP-00-DR-CE-VO-2002.
- Bijbehorende lengteprofielen op tekening F232-ARC-LP-00-DR-CE-VO-2003.

0 5 10 15 20m

Planoverzicht

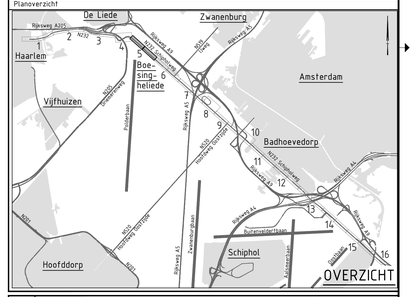

Versie	Omschrijving: Aanpassingen naar aanleiding van review opdrachtgever.		
2.0	Datum: 21-11-2025	Get.: T. Ruizendaal	Con.: T. Krijnen	Vrij.: N. Meijerink
Versie	Omschrijving: Aanpassen parallelweg Boesingheliede en specificeren dekwaarden langs watergang onder viaduct A5.		
3.0	Datum: 16-12-2025	Get.: T. Ruizendaal	Con.: T. Krijnen	Vrij.: N. Meijerink

Opdrachtgever

Contact

Provincie Noord-Holland

Advies- en Ingenieursorganisatie

ARCADIS

Project

Contact: N. Meijerink

PNH DFR F232

Projectnummer : 30245831
Fase : Voorontwerp

Security Category: ASQ

Onderwerp : Doorfietsroute F232
Situatie

Schaal : 1:500
Contractnummer: N.v.t.

Bladformaat : A0
Bladnummer : 5 van 16

Status : Definitief

Tekeningnummer: F232-ARC-SI-00-DR-CE-VO-2001

Versie: 3.0

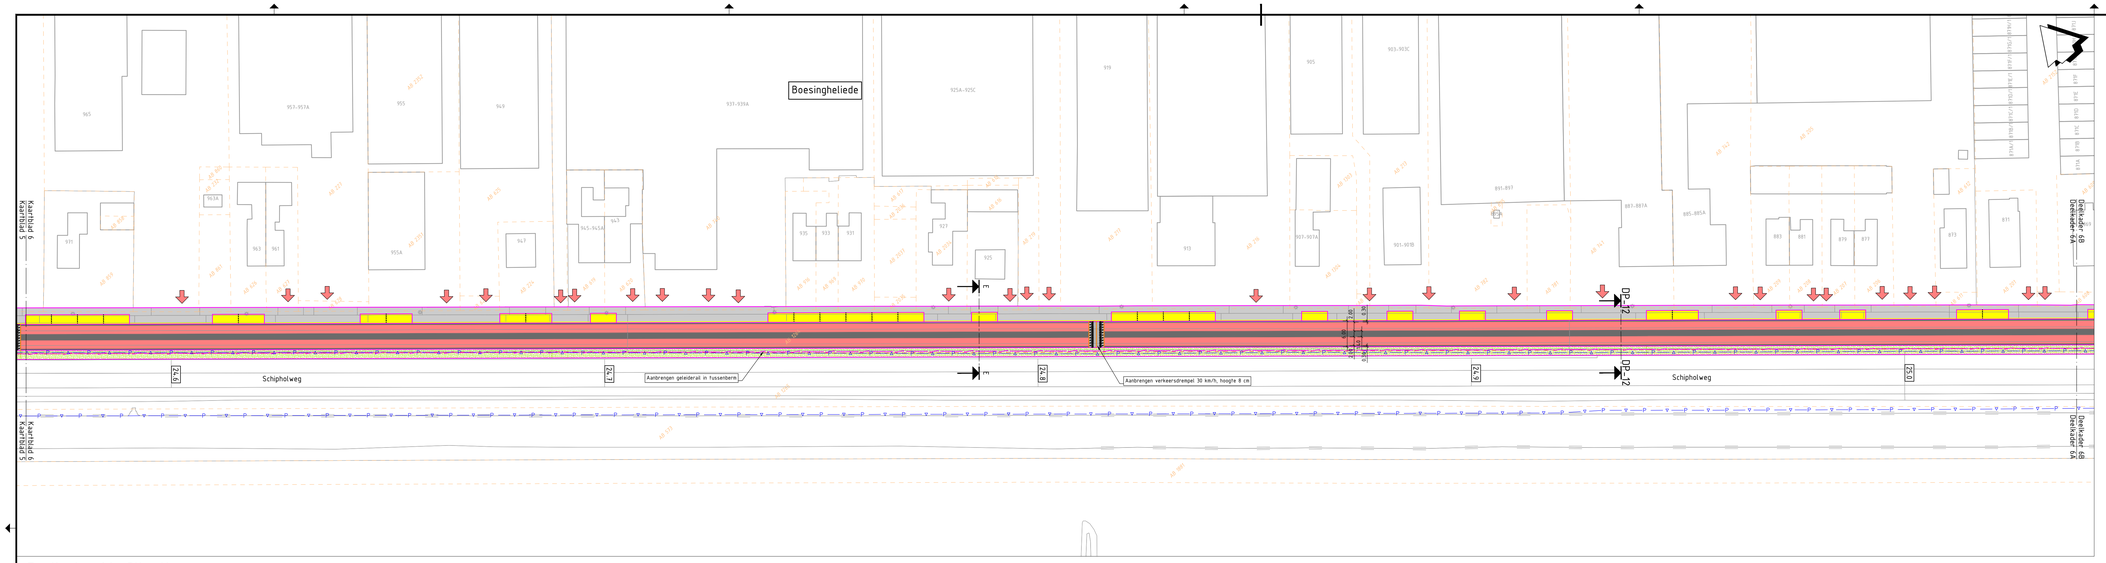

Deelkader 6A: Situatie

SCHAAL 1 : 500

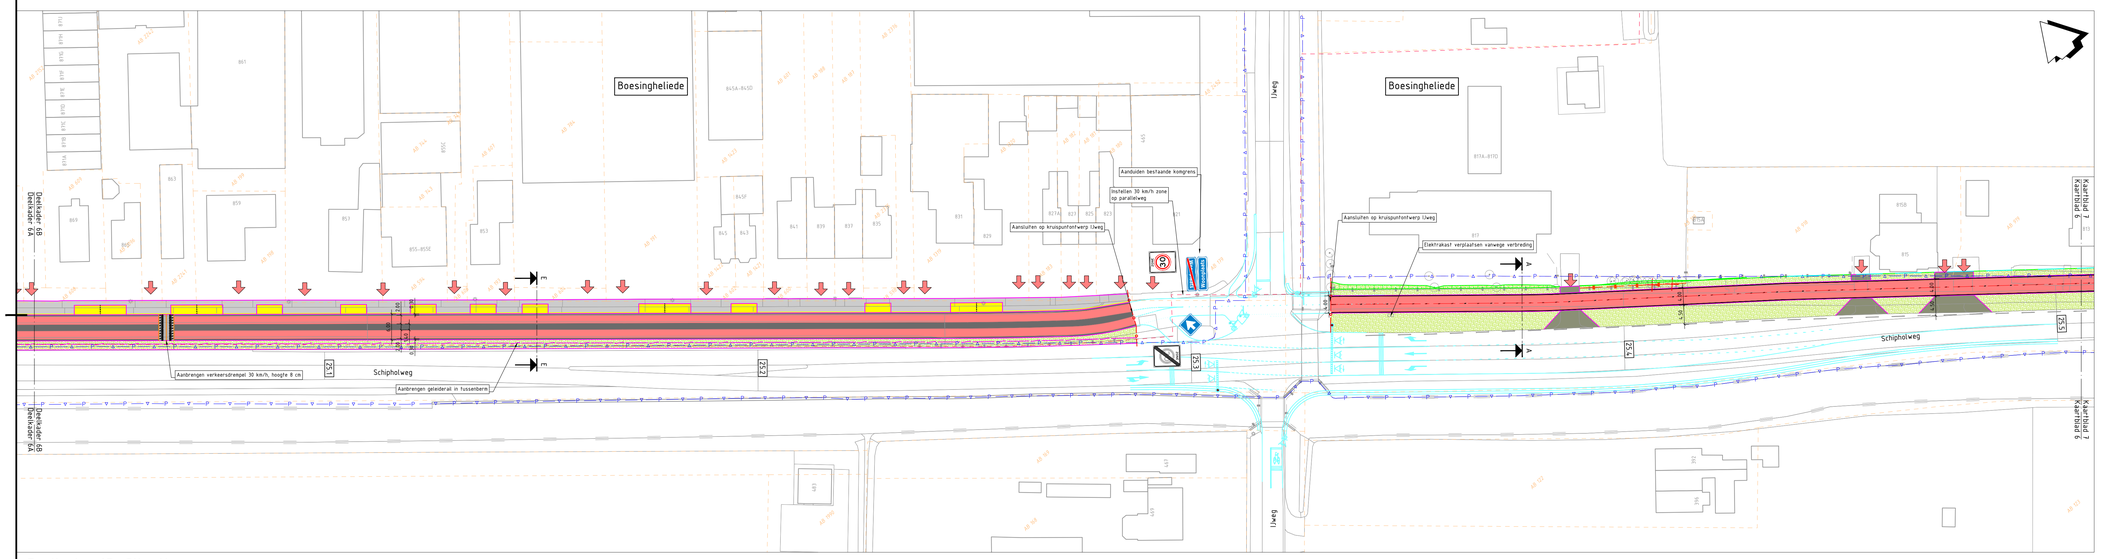

Deelkader 6B: Situatie

SCHAAL 1 : 500

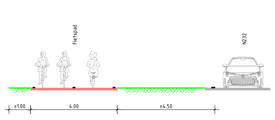

Principe dwarsprofiel A-A
Fietspad naast N232 met minimale obstakelvrije ruimte
Schaal 1:100

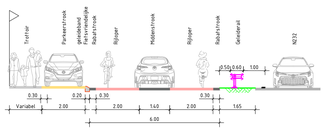

Principe dwarsprofiel E-E
Erftoegangsweg met fietsstroken
Schaal 1:100

Legenda

- Bestaande situatie
- Ontwerp aangrenzend project
- Kadastrale grens
- Gemeentegrens
- Komgrens
- Beheersgrens provincie Noord-Holland
- Projectgrens
- Grondverwervingsgrens
- As fietspad
- Kant verharding
- Geleideband
- Goot
- Geleiderail
- Rasterhekwerk
- Haag
- Stalen damwand / stalen damwand voorzien van leuning op deksloof
- Grondkering
- Verkeerslicht (bromlfietsverkeer / busverkeer
- Drukknoppaal (bromlfietsverkeer
- Talud
- Watergang inclusief waterlijn (winterpeil)
- Kunstwerk
- Duiker
- Te verwijderen of te verplaatsen boom
- 23.0 — Metrering rijbaan N232
- Gedeelte van fietsroute valt buiten scope
- Verkeersmaatregel
- Locatie erfaansluiting (bestaand / nieuw)
- Locatie principe dwarsprofiel
- DP_01 — Locatie dwarsprofiel
- Rijbaan
- Fietspad / fietsstraat
- Fietspad voorzien van zonnepanelen (zonnefietspad)
- Rabatstrook
- Fietsstrook
- Voetpad
- Overrijdbaar gedeelte / rammelstrook
- Parkeerstrook / laad- en losstrook
- Rijbaanscheiding
- Erfaansluiting
- Berm / groenstrook voorzien van bloemenmengsel
- Watergang
- Talud watergang

OPMERKINGEN

- Maten in meters, hoogtepeilen t.o.v. NAP (tenzij anders aangegeven).
- Bijbehorende dwarsprofielen op tekening F232-ARC-DP-00-DR-CE-VO-2002.
- Bijbehorende lengteprofielen op tekening F232-ARC-LP-00-DR-CE-VO-2003.

0 5 10 15 20m

Planoverzicht

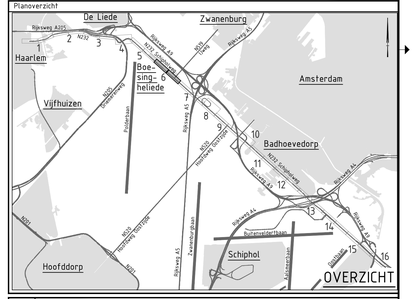

Versie 2.0	Omschrijving: Aanpassingen naar aanleiding van review opdrachtgever.		
	Datum: 21-11-2025	Get.: T. Ruizendaal	Con.: T. Krijnen	Vrij.: N. Meijerink
Versie 3.0	Omschrijving: Aanpassen parallelweg Boesingheliede en specificeren damwanden langs watergang onder viaduct A5.		
	Datum: 16-12-2025	Get.: T. Ruizendaal	Con.: T. Krijnen	Vrij.: N. Meijerink

Opdrachtgever

Contact

Provincie Noord-Holland

Advies- en Ingenieursorganisatie

ARCADIS

Project

Contact: N. Meijerink

PNH DFR F232

Projectnummer : 30245831
Fase : Voorontwerp

Security Category: AS2

Onderwerp : Doorfietsroute F232
Situatie

Schaal : 1:500	Bladformaat : A0	Status :
Contractnummer: N.v.t.	Bladnummer : 6 van 16	Definitief

Tekeningnummer: F232-ARC-SI-00-DR-CE-VO-2001

Versie: 3.0

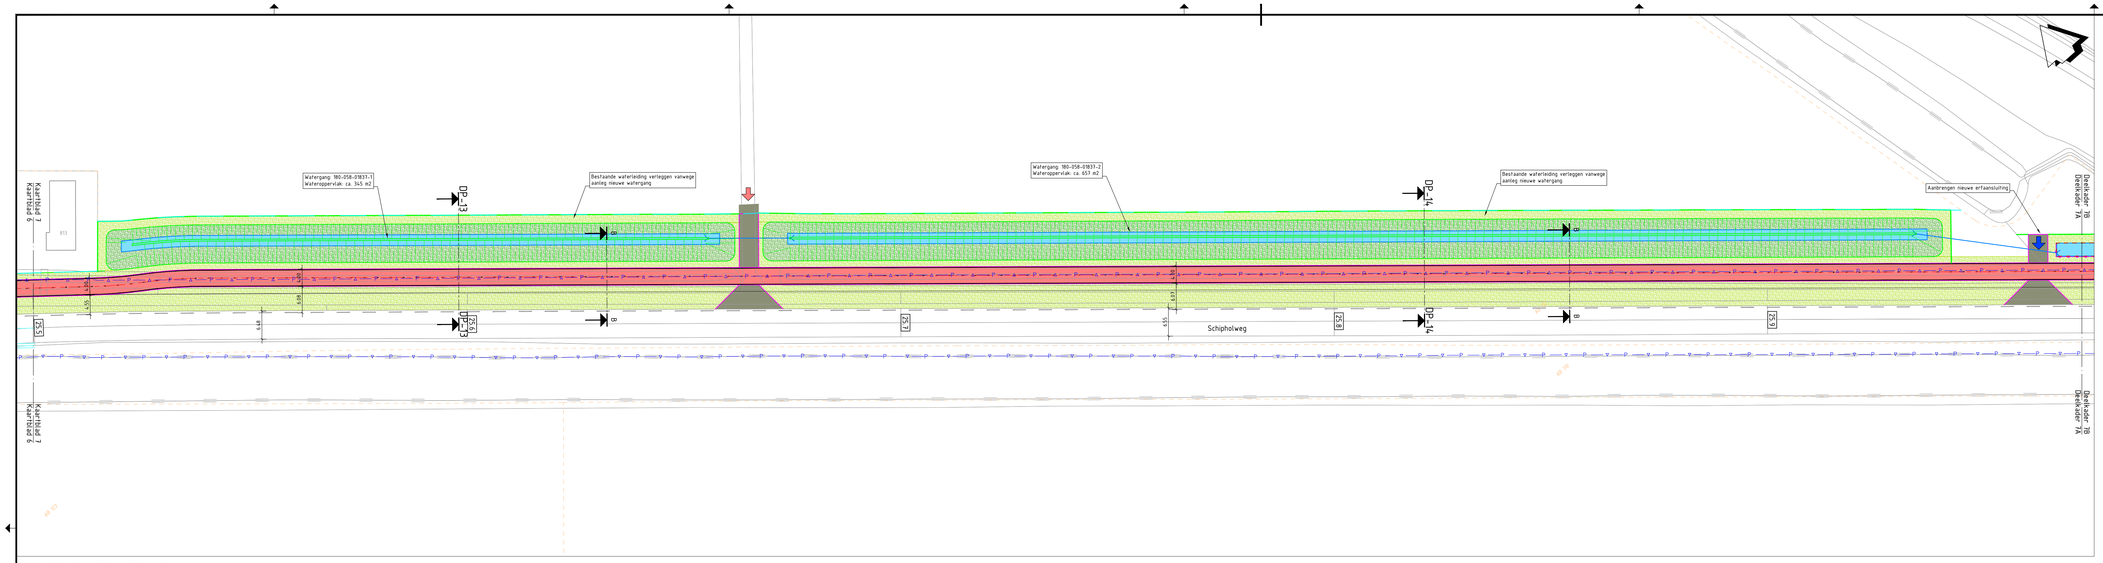

Deelkader 7A: Situatie

SCHAAL 1 : 500

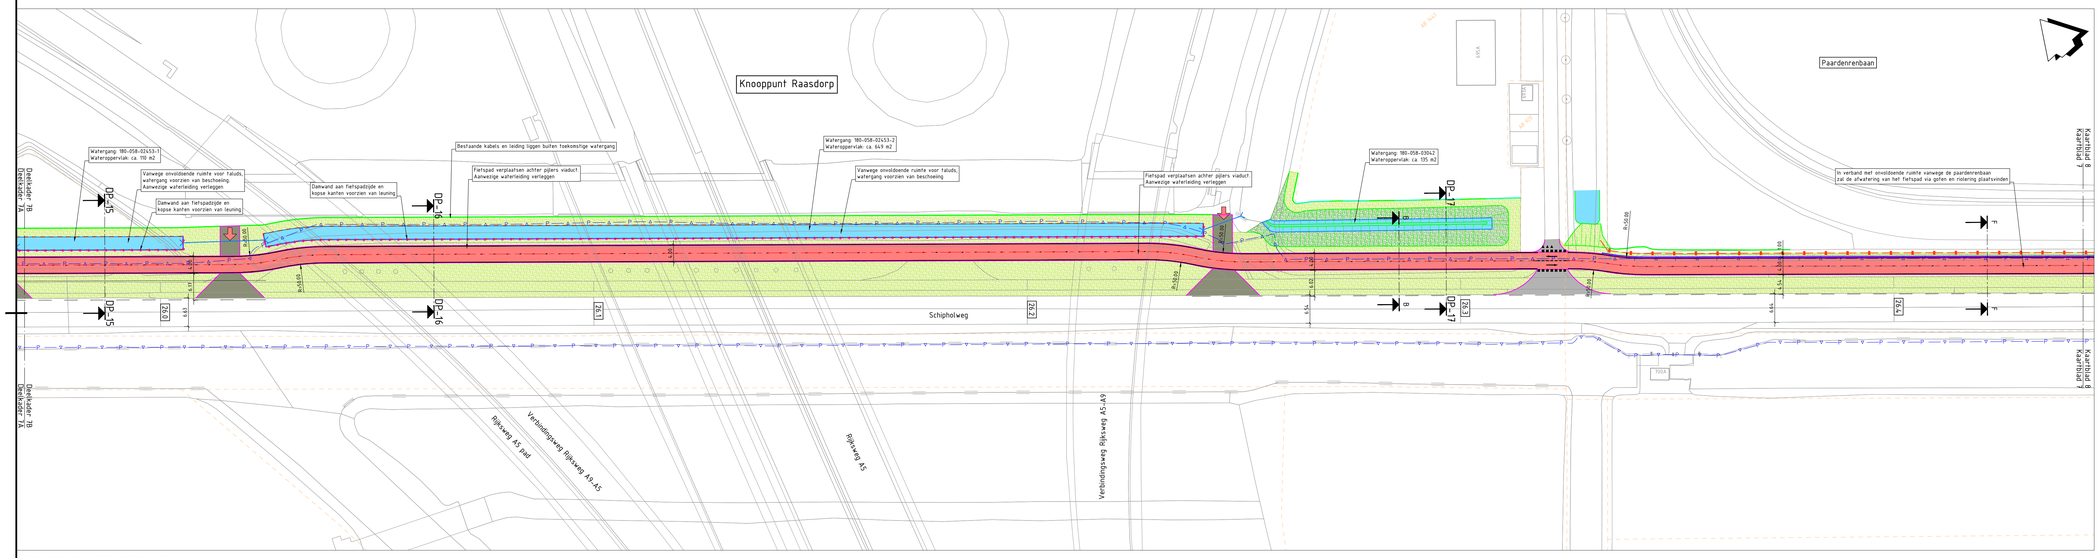

Deelkader 7B: Situatie

SCHAAL 1 : 500

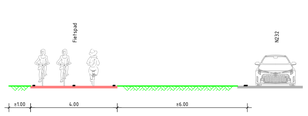

Principe dwarsprofiel B-B
Fietspad naast N232 met ideale obstakelvrije ruimte
Schaal 1:100

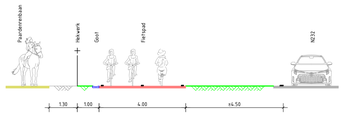

Principe dwarsprofiel F-F
Fietspad naast N232 met minimale obstakelvrije ruimte t.p.v. paardenrenbaan
Schaal 1:100

Legenda

- Bestaande situatie
- Ontwerp aangrenzend project
- Kadastrale grens
- Gemeentegrens
- Komgrens
- Beheersgrens provincie Noord-Holland
- Projectgrens
- Grondverwervingsgrens
- As fietspad
- Kant verharding
- Geleideband
- Goot
- Geleiderail
- Rasterhekwerk
- Haag
- Stalen damwand / stalen damwand voorzien van leuning op dekskloof
- Grondkering
- Verkeerslicht (brom)fietsverkeer / busverkeer
- Drukknoppaal (brom)fietsverkeer
- Talud
- Watergang inclusief waterlijn (winterpeil)
- Kunstwerk
- Duiker
- Te verwijderen of te verplaatsen boom
- 23.0 — Metrering rijbaan N232
- Gedeelte van fietsroute valt buiten scope
- Verkeersmaatregel
- Locatie erfaansluiting (bestaand / nieuw)
- Locatie principe dwarsprofiel
- DP_01 — DP_01 — Locatie dwarsprofiel
- Rijbaan
- Fietspad / fietsstraat
- Fietspad voorzien van zonnepanelen (zonnefietspad)
- Rabatstrook
- Fietssstrook
- Voetpad
- Overrijdbaar gedeelte / rammelstrook
- Parkeerstrook / laad- en losstrook
- Rijbaanscheiding
- Erfaansluiting
- Berm / groenstrook voorzien van bloemenmengsel
- Watergang
- Talud watergang

OPMERKINGEN

- Maten in meters, hoogtepeilen t.o.v. NAP (tenzij anders aangegeven).
- Bijbehorende dwarsprofielen op tekening F232-ARC-DP-00-DR-CE-VO-2002.
- Bijbehorende lengteprofielen op tekening F232-ARC-LP-00-DR-CE-VO-2003.

0 5 10 15 20m

Planoverzicht

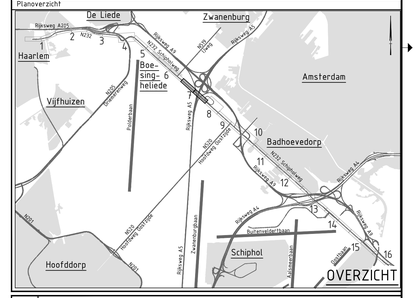

Versie	Omschrijving: Aanpassingen naar aanleiding van review opdrachtgever.		
2.0	Datum: 21-11-2025	Get.: T. Ruizendaal	Con.: T. Krijnen	Vrij.: N. Meijerink
Versie	Omschrijving: Aanpassen parallelweg Boesingheliede en specificeren damwanden langs watergang onder viaduct A5.		
3.0	Datum: 16-12-2025	Get.: T. Ruizendaal	Con.: T. Krijnen	Vrij.: N. Meijerink

Opdrachtgever — Contact

Provincie Noord-Holland

Advies- en Ingenieursorganisatie

ARCADIS

Project — Contact: N. Meijerink

PNH DFR F232

Projectnummer : 30245831
Fase : Voorontwerp

Security Category: AS2

Onderwerp : Doorfietsroute F232
Situatie

Schaal : 1:500
Contractnummer: N.v.t.
Bladformaat : A0
Bladnummer : 3 van 16
Status : Definitief

Tekeningnummer: F232-ARC-SI-00-DR-CE-VO-2001
Versie: 3.0

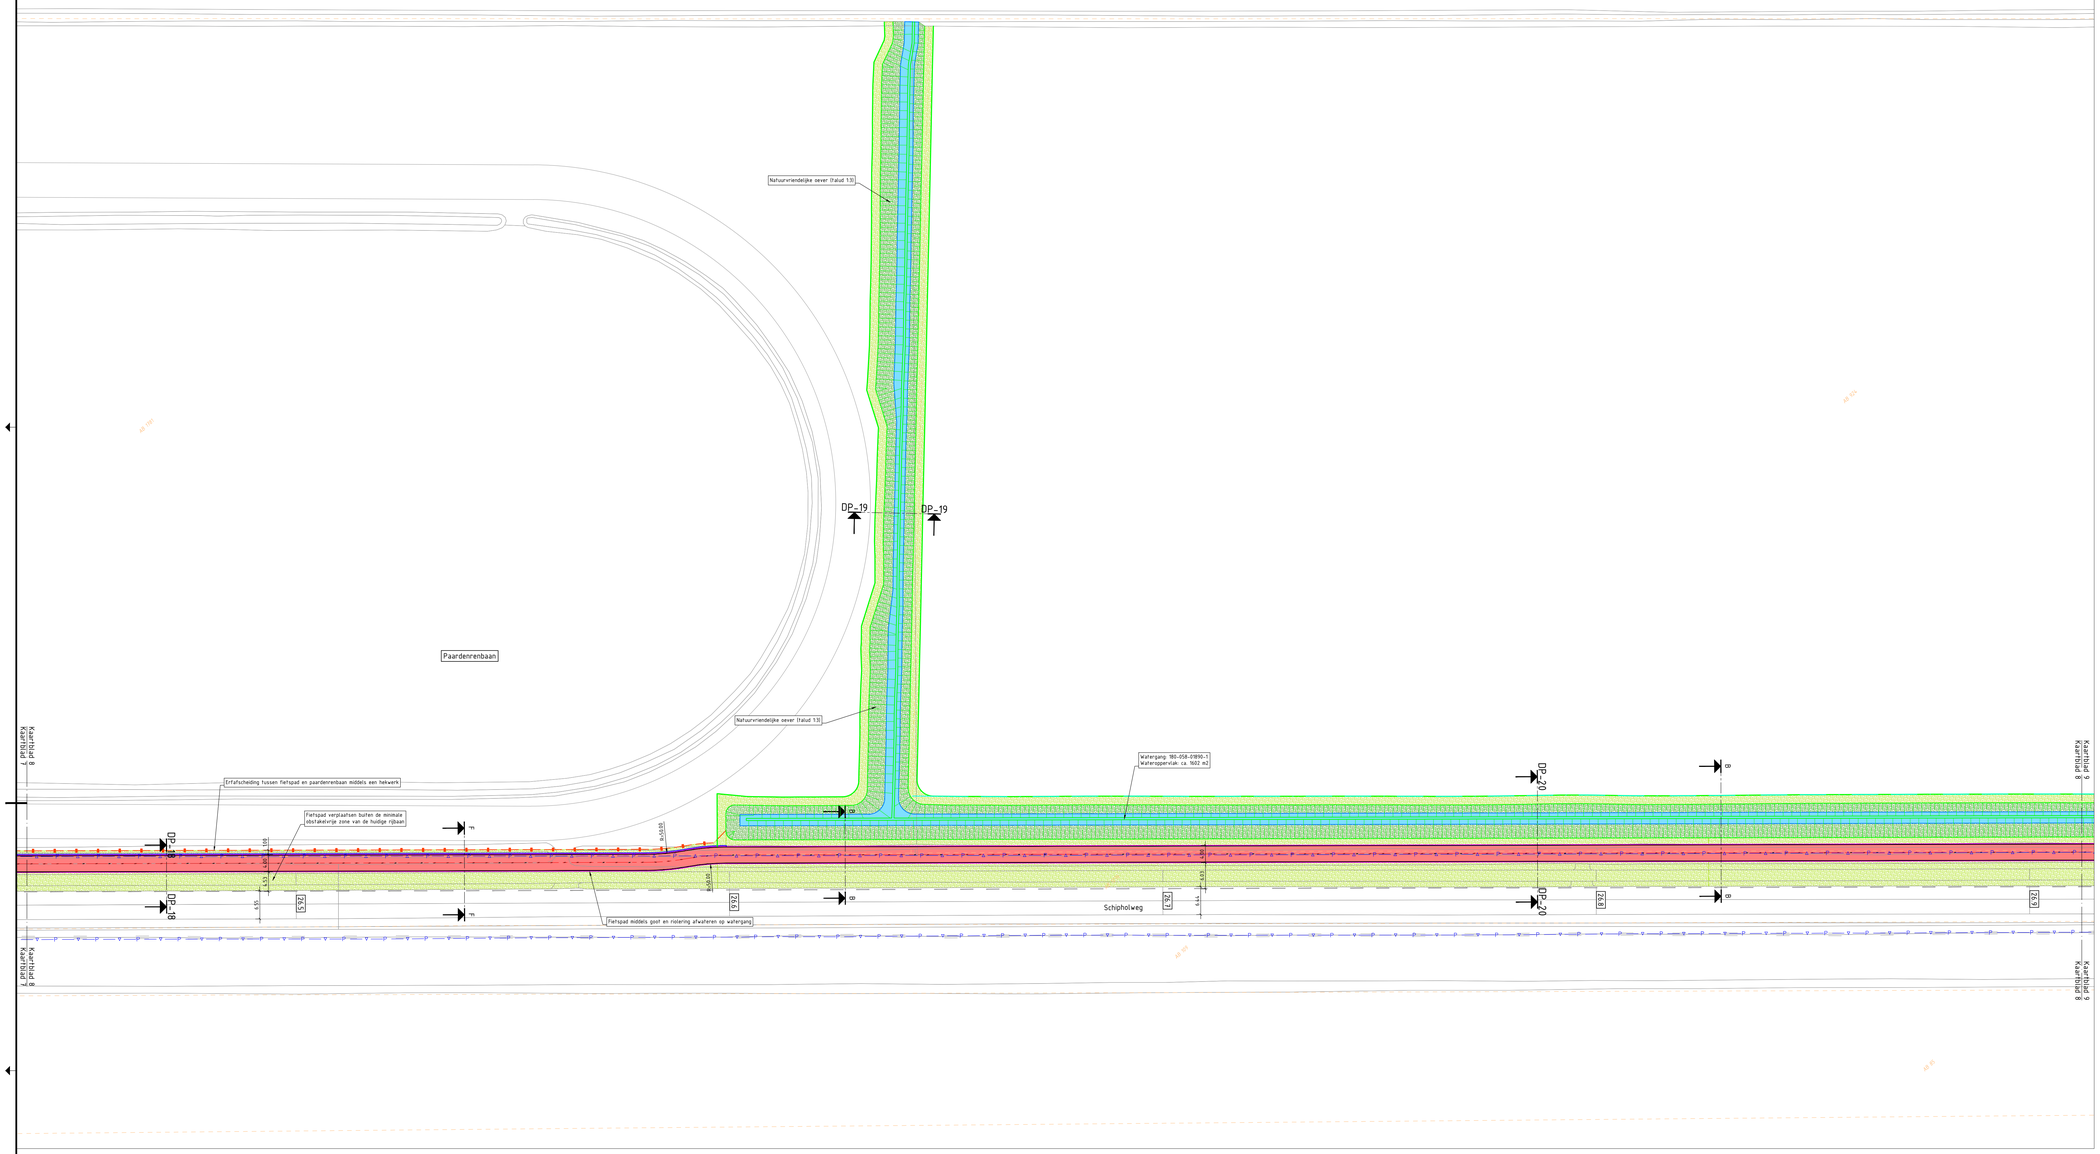

Deelkader 8: Situatie

SCHAAL 1 : 500

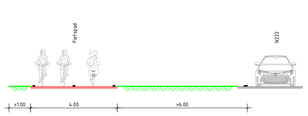

Principe dwarsprofiel B-B
Fietspad naast N232 met ideale obstakelvrije ruimte
Schaal 1:100

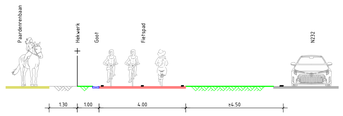

Principe dwarsprofiel F-F
Fietspad naast N232 met minimale obstakelvrije ruimte t.p.v. paardenrenbaan
Schaal 1:100

Legenda

- Bestaande situatie
- Ontwerp aangrenzend project
- Kadastrale grens
- Gemeentegrens
- Komgrens
- Beheersgrens provincie Noord-Holland
- Projectgrens
- Grondverwervingsgrens
- As fietspad
- Kant verharding
- Geleideband
- Goot
- Geleiderail
- Rasterhekwerk
- Haag
- Stalen damwand / stalen damwand voorzien van leuning op dekskoof
- Grondkering
- Verkeerslicht (bromlfietsverkeer / busverkeer
- Drukknoppaal (bromlfietsverkeer
- Talud
- Watergang inclusief waterlijn (winterpeil)
- Kunstwerk
- Duiker
- Te verwijderen of te verplaatsen boom
- 23.0 — Metrering rijbaan N232
- Gedeelte van fietsroute valt buiten scope
- Verkeersmaatregel
- Locatie erfaansluiting (bestaand / nieuw)
- Locatie principe dwarsprofiel
- DP-01 DP-01 — Locatie dwarsprofiel
- Rijbaan
- Fietspad / fietsstraat
- Fietspad voorzien van zonnepanelen (zonnefietspad)
- Rabatstrook
- Fietsstrook
- Voetpad
- Overrijdbaar gedeelte / rammelstrook
- Parkeerstrook / laad- en losstrook
- Rijbaanscheiding
- Erfaansluiting
- Berm / groenstrook voorzien van bloemenmengsel
- Watergang
- Talud watergang

OPMERKINGEN

- Maten in meters, hoogtepeilen t.o.v. NAP (tenzij anders aangegeven).
- Bijbehorende dwarsprofielen op tekening F232-ARC-DP-00-DR-CE-VO-2002.
- Bijbehorende lengteprofielen op tekening F232-ARC-LP-00-DR-CE-VO-2003.

0 5 10 15 20m

Planoverzicht

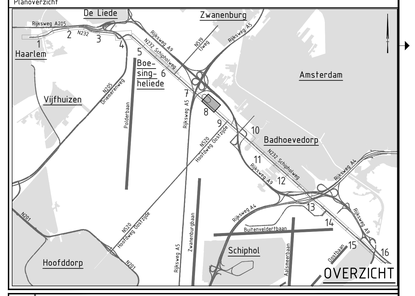

Versie	Omschrijving: Aanpassingen naar aanleiding van review opdrachtgever.		
2.0	Datum: 21-11-2025	Get.: T. Ruizendaal	Con.: T. Krijnen	Vrij.: N. Meijerink
Versie	Omschrijving: Aanpassen parallelweg Boesingheliede en specificeren damwanden langs watergang onder viaduct A5.		
3.0	Datum: 16-12-2025	Get.: T. Ruizendaal	Con.: T. Krijnen	Vrij.: N. Meijerink

Opdrachtgever — Contact

Provincie Noord-Holland

Advies- en Ingenieursorganisatie

ARCADIS

Project — Contact: N. Meijerink

PNH DFR F232

Projectnummer : 30245831
Fase : Voorontwerp

Security Category: A10

Onderwerp : Doorfietsroute F232
Situatie

Schaal : 1:500
Contractnummer: N.v.t.
Bladformaat : A0
Bladnummer : 8 van 16

Status : Definitief

Tekeningnummer: F232-ARC-SI-00-DR-CE-VO-2001

Versie: 3.0

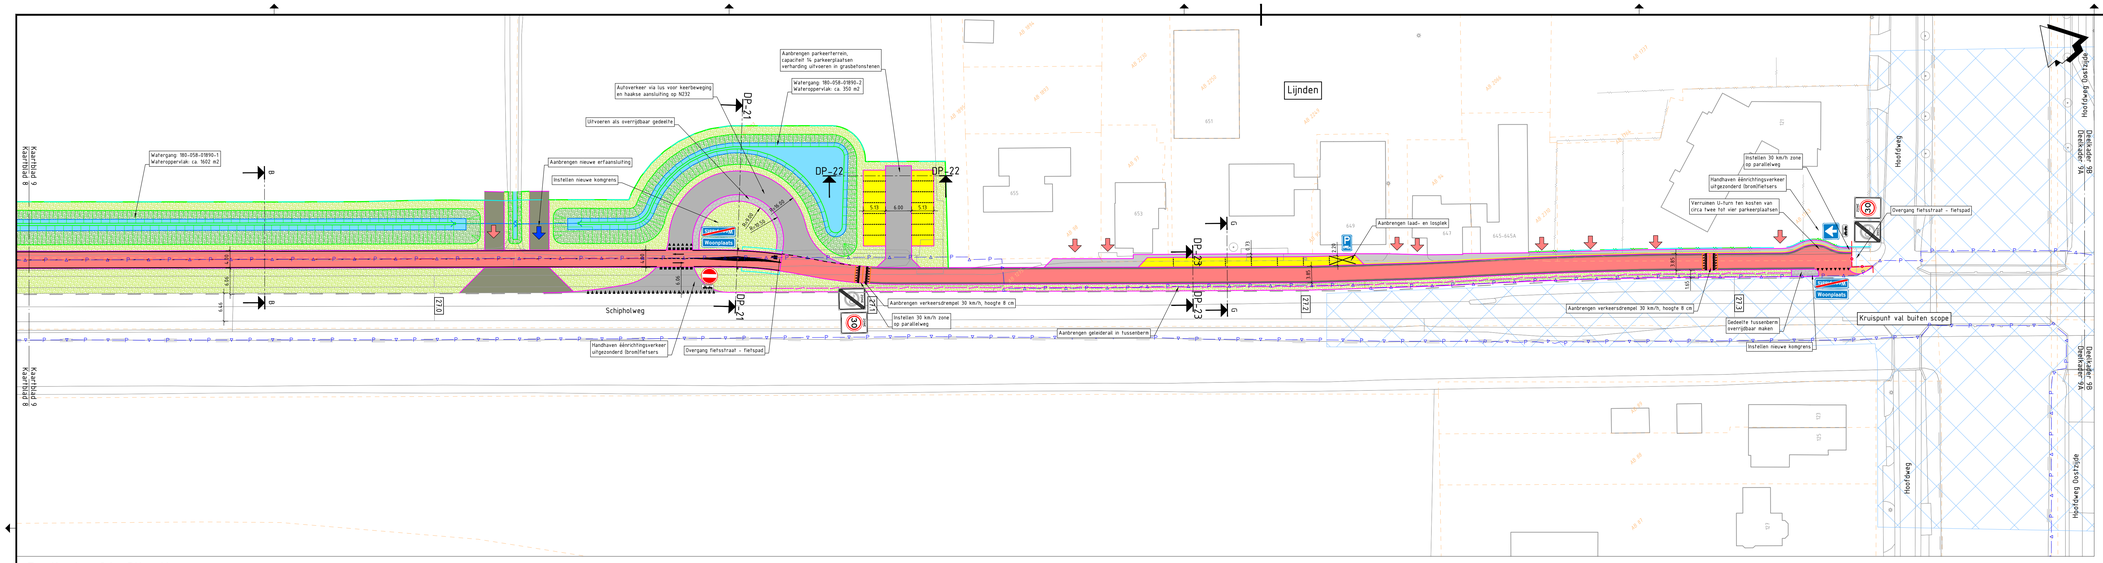

Deelkader 9A: Situatie

SCHAAL 1 : 500

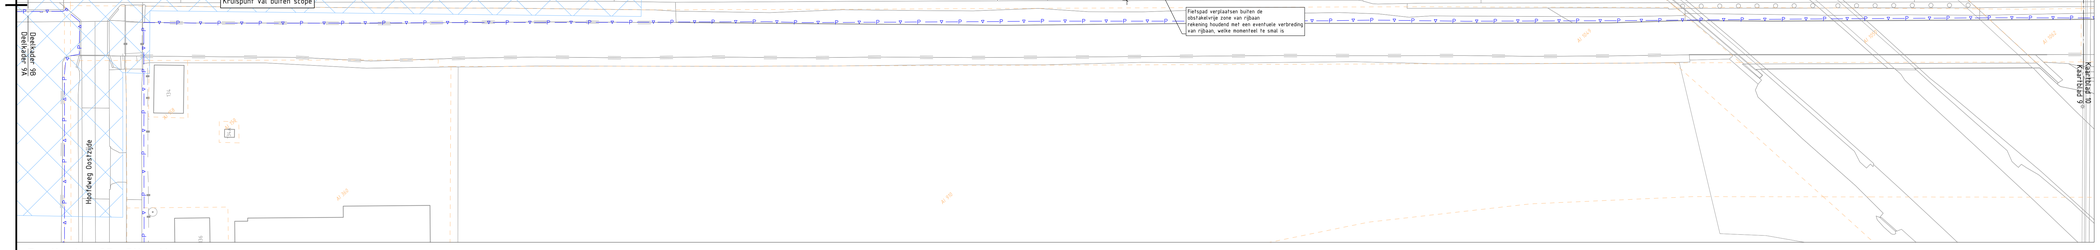

Deelkader 9B: Situatie

SCHAAL 1 : 500

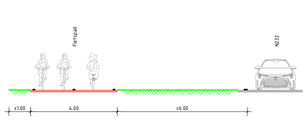

Principe dwarsprofiel B-B
Fietspad naast N232 met ideale obstakelvrije ruimte
Schaal 1:100

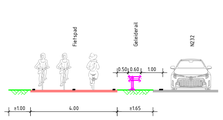

Principe dwarsprofiel C-C
Fietspad naast N232 met geleiderail
Schaal 1:100

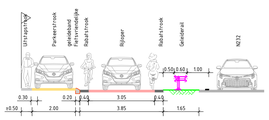

Principe dwarsprofiel G-G
Fietsstraat met fietsers in twee richtingen en auto's in één richting
Schaal 1:100

Legenda

- Bestaande situatie
- Ontwerp aangrenzend project
- Kadastrale grens
- Gemeentegrens
- Komgrens
- Beheersgrens provincie Noord-Holland
- Projectgrens
- Grondverwervingsgrens
- As fietspad
- Kant verharding
- Geleideband
- Goot
- Geleiderail
- Rasterhekwerk
- Haag
- Stalen damwand / stalen damwand voorzien van leuning op dekskloof
- Grondkering
- Verkeerslicht (bromlfietsverkeer / busverkeer
- Drukknoppaal (bromlfietsverkeer
- Talud
- Watergang inclusief waterlijn (winterpeil)
- Kunstwerk
- Duiker
- Te verwijderen of te verplaatsen boom
- 23.0 Metrering rijbaan N232
- Gedeelte van fietsroute valt buiten scope
- Verkeersmaatregel
- Locatie erfaansluiting (bestaand / nieuw)
- Locatie principe dwarsprofiel
- DP_01 DP_01 Locatie dwarsprofiel
- Rijbaan
- Fietspad / fietsstraat
- Fietspad voorzien van zonnepanelen (zonnefietspad)
- Rabatstrook
- Fietsstrook
- Voetpad
- Overrijdbaar gedeelte / rammelstrook
- Parkeerstrook / laad- en losstrook
- Rijbaanscheiding
- Erfaansluiting
- Berm / groenstrook voorzien van bloemenmengsel
- Watergang
- Talud watergang

OPMERKINGEN

- Maten in meters, hoogtepeilen t.o.v. NAP (tenzij anders aangegeven).
- Bijbehorende dwarsprofielen op tekening F232-ARC-DP-00-DR-CE-VO-2002.
- Bijbehorende lengteprofielen op tekening F232-ARC-LP-00-DR-CE-VO-2003.

0 5 10 15 20m

Planoverzicht

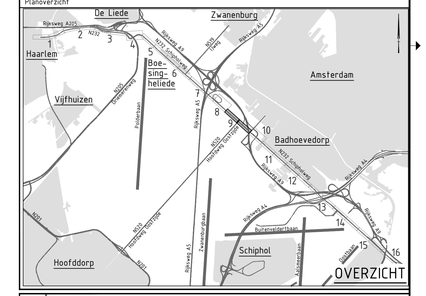

Versie	Omschrijving: Aanpassingen naar aanleiding van review opdrachtgever.		
2.0	Datum: 21-11-2025	Get.: T. Ruizendaal	Con.: T. Krijnen	Vrij.: N. Meijerink
Versie	Omschrijving: Aanpassen parallelweg Boesingheliede en specificeren damwanden langs watergang onder viaduct A5.		
3.0	Datum: 16-12-2025	Get.: T. Ruizendaal	Con.: T. Krijnen	Vrij.: N. Meijerink

Opdrachtgever
Contact
Provincie Noord-Holland

Advies- en Ingenieursorganisatie
ARCADIS

Project
Contact: N. Meijerink

PNH DFR F232

Projectnummer : 30245831
Fase : Voorontwerp
Security Category: ASI

Onderwerp : Doorfietsroute F232
Situatie

Schaal : 1:500
Contractnummer: N.v.t.
Bladformaat : A0
Bladnummer : 9 van 16
Status: Definitief

Tekeningnummer: F232-ARC-SI-00-DR-CE-VO-2001
Versie: 3.0

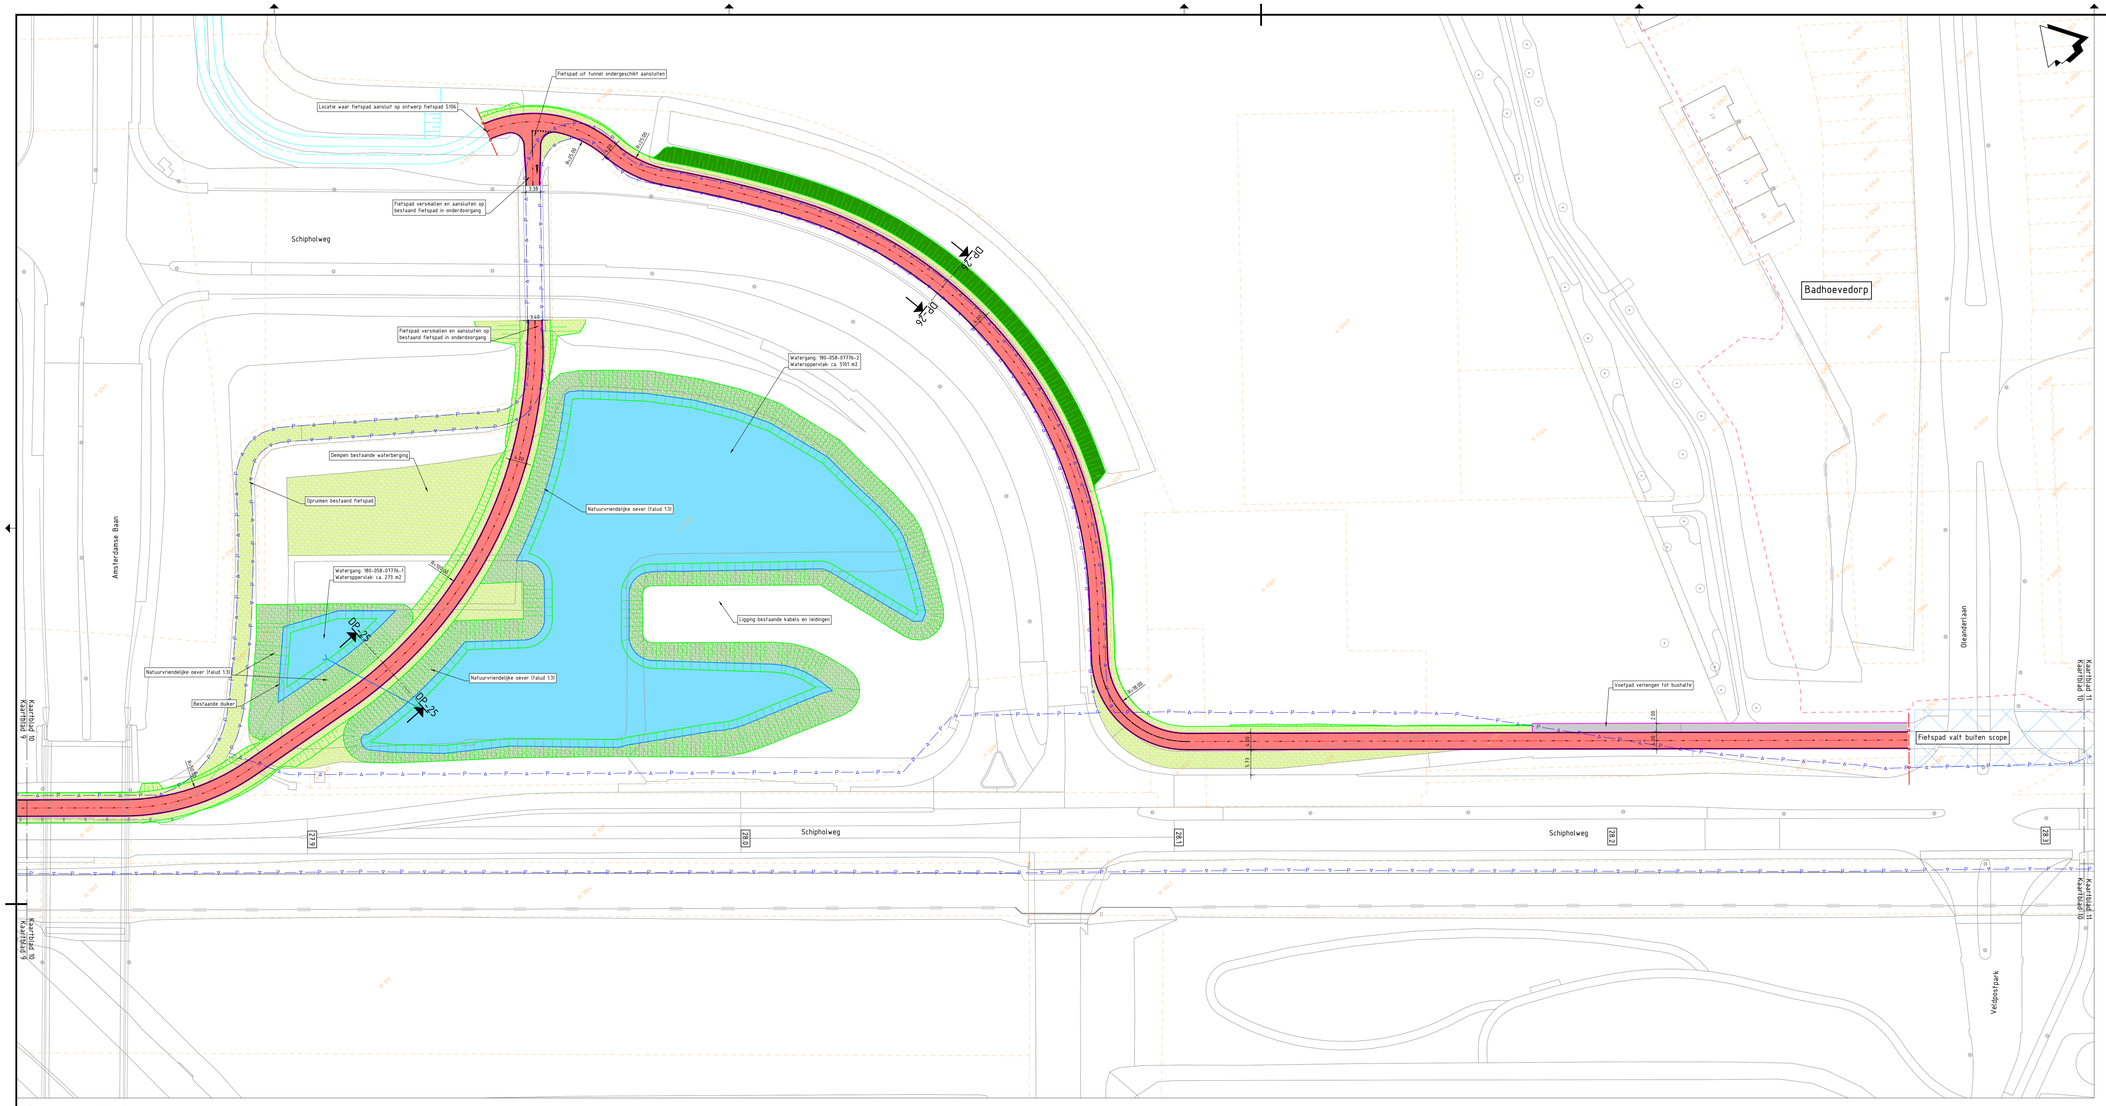

Deelkader 10: Situatie

SCHAAL 1 : 500

Legenda

- Bestaande situatie
- Ontwerp aangrenzend project
- Kadastrale grens
- Gemeentegrens
- Komgrens
- Beheersgrens provincie Noord-Holland
- Projectgrens
- Grondverwervingsgrens
- As fietspad
- Kant verharding
- Geleideband
- Goot
- Geleiderail
- Rasterhekwerk
- Haag
- Stalen damwand / stalen damwand voorzien van leuning op dekskoof
- Grondkering
- Verkeerslicht (bromlfietsverkeer / busverkeer
- Drukknoppaal (bromlfietsverkeer
- Talud
- Watergang inclusief waterlijn (winterpeil)
- Kunstwerk
- Duiker
- Te verwijderen of te verplaatsen boom
- 23.0 Maatvoering rijbaan N232
- Gedeelte van fietsroute valt buiten scope
- Verkeersmaatregel
- Locatie erfaansluiting (bestaand / nieuw)
- Locatie principe dwarsprofiel
- DP_01 DP_01 Locatie dwarsprofiel
- Rijbaan
- Fietspad / fietsstraat
- Fietspad voorzien van zonnepanelen (zonnefietspad)
- Rabatstrook
- Fietsstrook
- Voetpad
- Overrijdbaar gedeelte / rammelstrook
- Parkeerstrook / laad- en losstrook
- Rijbaanscheiding
- Erfaansluiting
- Berm / groenstrook voorzien van bloemenmengsel
- Watergang
- Talud watergang

OPMERKINGEN

- Maten in meters, hoogtepeilen t.o.v. NAP (tenzij anders aangegeven).
- Bijbehorende dwarsprofielen op tekening F232-ARC-DP-00-DR-CE-VO-2002.
- Bijbehorende lengteprofielen op tekening F232-ARC-LP-00-DR-CE-VO-2003.

0 5 10 15 20m

Planoverzicht

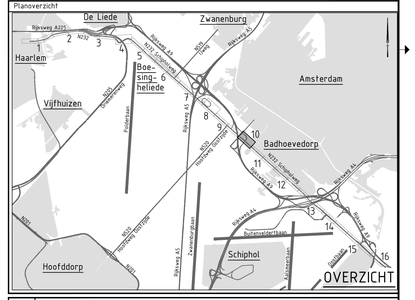

Versie 2.0	Omschrijving: Aanpassingen naar aanleiding van review opdrachtgever.		
	Datum: 21-11-2025	Get.: T. Ruizendaal	Con.: T. Krijnen	Vrij.: N. Meijerink
Versie 3.0	Omschrijving: Aanpassen parallelweg Boesingheliede en specificeren damwanden langs watergang onder viaduct A5.		
	Datum: 16-12-2025	Get.: T. Ruizendaal	Con.: T. Krijnen	Vrij.: N. Meijerink

Opdrachtgever

Provincie Noord-Holland

Contact

Advies- en Ingenieursorganisatie

ARCADIS

Project

PNH DFR F232

Contact: N. Meijerink

Projectnummer : 30245831
Fase : Voorontwerp

Security Category: A02

Onderwerp : Doorfietsroute F232
Situatie

Schaal : 1:500
Contractnummer: N.v.t.

Bladformaat : A0
Bladnummer : 10 van 16

Status : Definitief

Tekeningnummer: F232-ARC-SI-00-DR-CE-VO-2001

Versie: 3.0

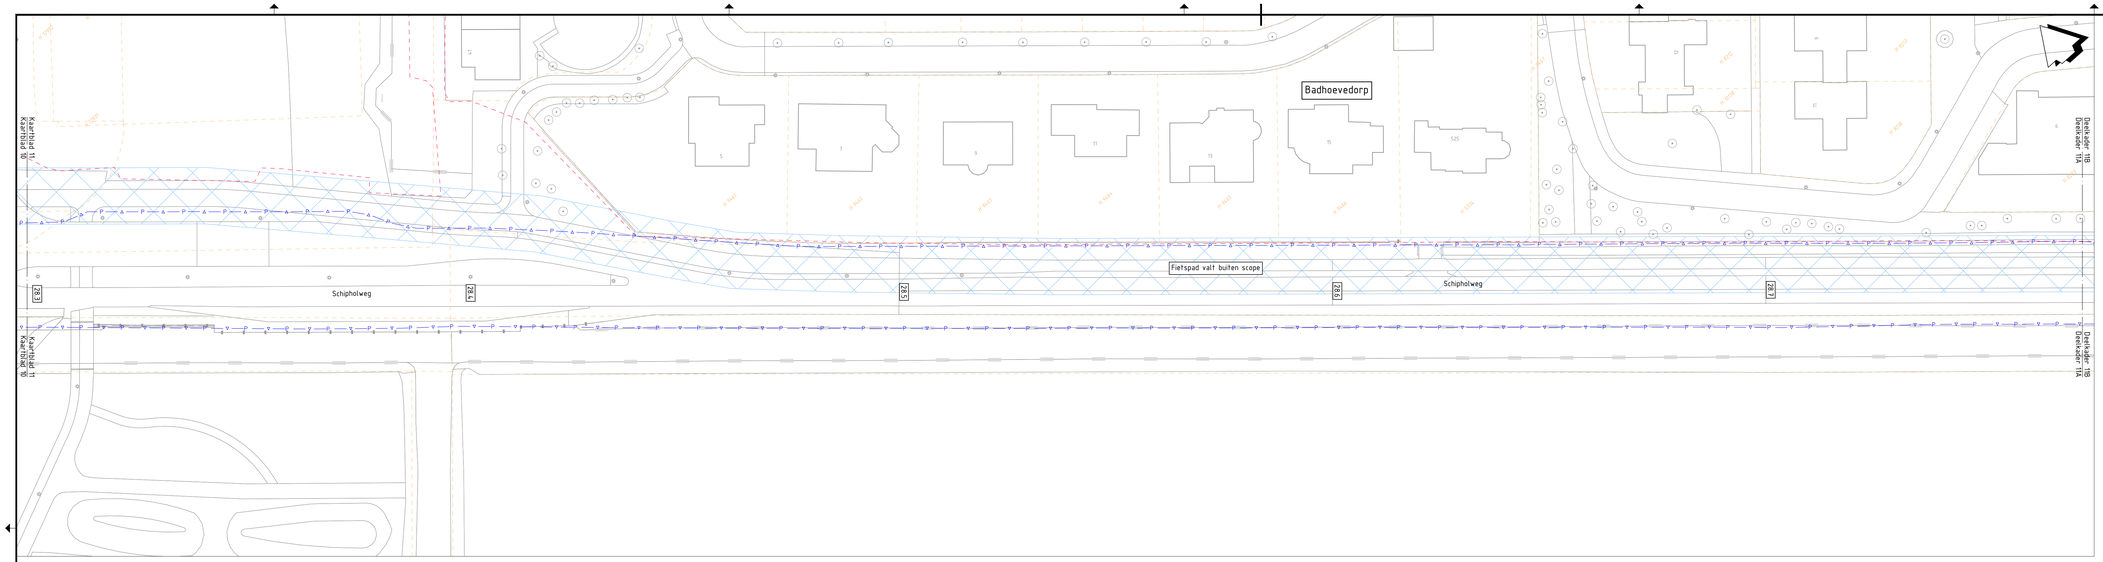

Deelkader 11A: Situatie

SCHAAL 1 : 500

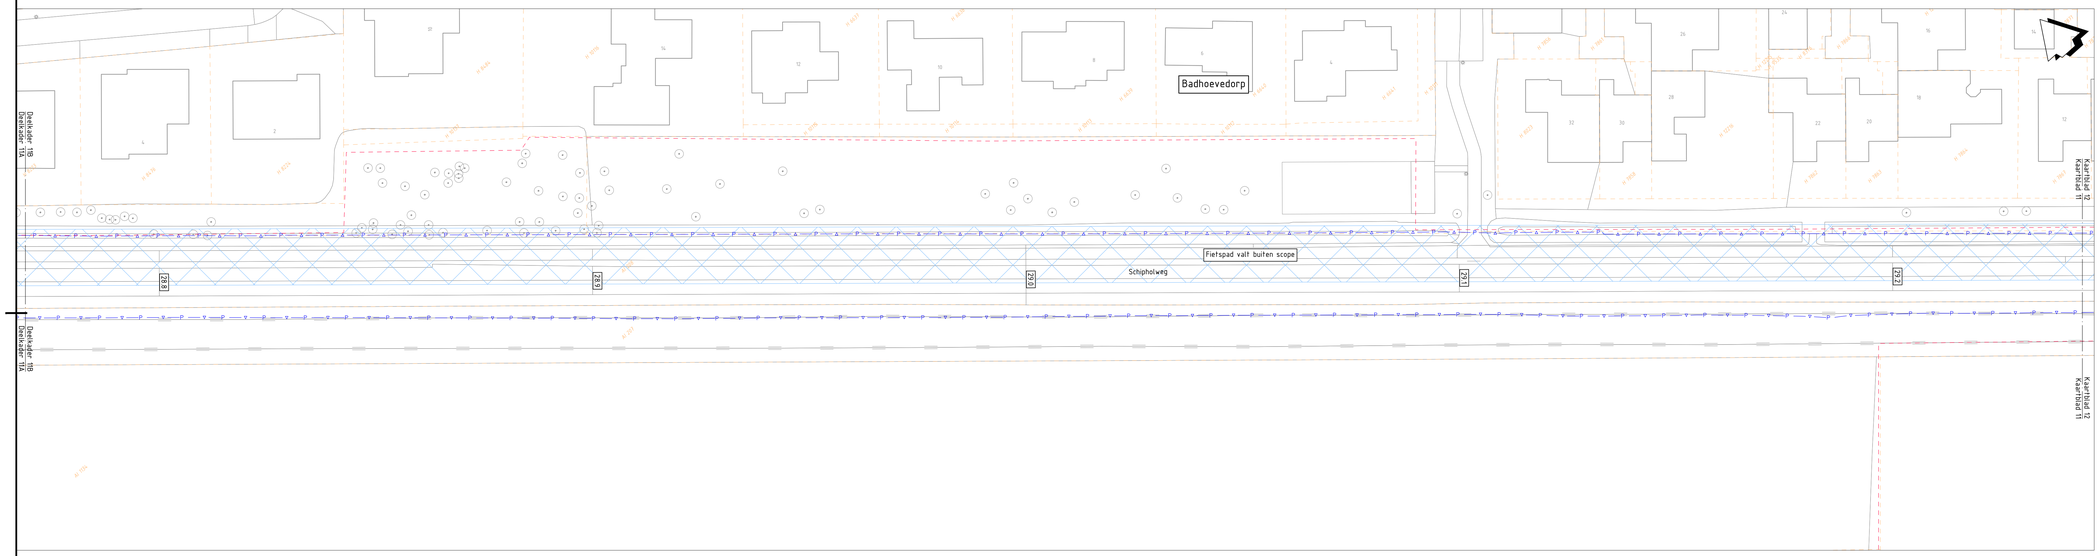

Deelkader 11B: Situatie

SCHAAL 1 : 500

Legenda

- Bestaande situatie
- Ontwerp aangrenzend project
- Kadastrale grens
- Gemeentegrens
- Komgrens
- Beheersgrens provincie Noord-Holland
- Projectgrens
- Grondverwervingsgrens
- As fietspad
- Kant verharding
- Geleideband
- Goot
- Geleiderail
- Rasterhekwerk
- Haag
- Stalen damwand / stalen damwand voorzien van leuning op dekskoof
- Grondkering
- Verkeerslicht (bromlfietsverkeer / busverkeer
- Drukknoppaal (bromlfietsverkeer
- Talud
- Watergang inclusief waterlijn (winterpeil)
- Kunstwerk
- Duiker
- Te verwijderen of te verplaatsen boom
- 23.0 — Metrering rijbaan N232
- Gedeelte van fietsroute valt buiten scope
- Verkeersmaatregel
- Locatie erfaansluiting (bestaand / nieuw)
- Locatie principe dwarsprofiel
- DP_01 — DP_01 — Locatie dwarsprofiel
- Rijbaan
- Fietspad / fietsstraat
- Fietspad voorzien van zonnepanelen (zonnefietspad)
- Rabatstrook
- Fietsstrook
- Voetpad
- Overrijdbaar gedeelte / rammelstrook
- Parkeerstrook / laad- en losstrook
- Rijbaanscheiding
- Erfaansluiting
- Berm / groenstrook voorzien van bloemenmengsel
- Watergang
- Talud watergang

OPMERKINGEN

- Maten in meters, hoogtepeilen t.o.v. NAP (tenzij anders aangegeven).
- Bijbehorende dwarsprofielen op tekening F232-ARC-DP-00-DR-CE-VO-2002.
- Bijbehorende lengteprofielen op tekening F232-ARC-LP-00-DR-CE-VO-2003.

0 5 10 15 20m

Planoverzicht

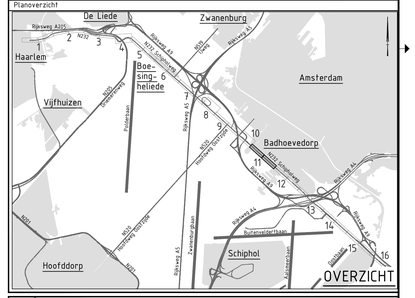

Versie 2.0	Omschrijving: Aanpassingen naar aanleiding van review opdrachtgever.		
	Datum: 21-11-2025	Get.: T. Ruizendaal	Con.: T. Krijnen	Vrij.: N. Meijerink
Versie 3.0	Omschrijving: Aanpassen parallelweg Boesingheliede en specificeren damwanden langs watergang onder viaduct A5.		
	Datum: 16-12-2025	Get.: T. Ruizendaal	Con.: T. Krijnen	Vrij.: N. Meijerink

Opdrachtgever

Contact

Provincie Noord-Holland

Advies- en Ingenieursorganisatie

ARCADIS

Project

Contact: N. Meijerink

PNH DFR F232

Projectnummer : 30245831
Fase : Voorontwerp

Security Category: A02

Onderwerp : Doorfietsroute F232
Situatie

Schaal : 1:500
Contractnummer: N.v.t.

Bladformaat : A0
Bladnummer : 10 van 16

Status : Definitief

Tekeningnummer: F232-ARC-SI-00-DR-CE-VO-2001

Versie: 3.0

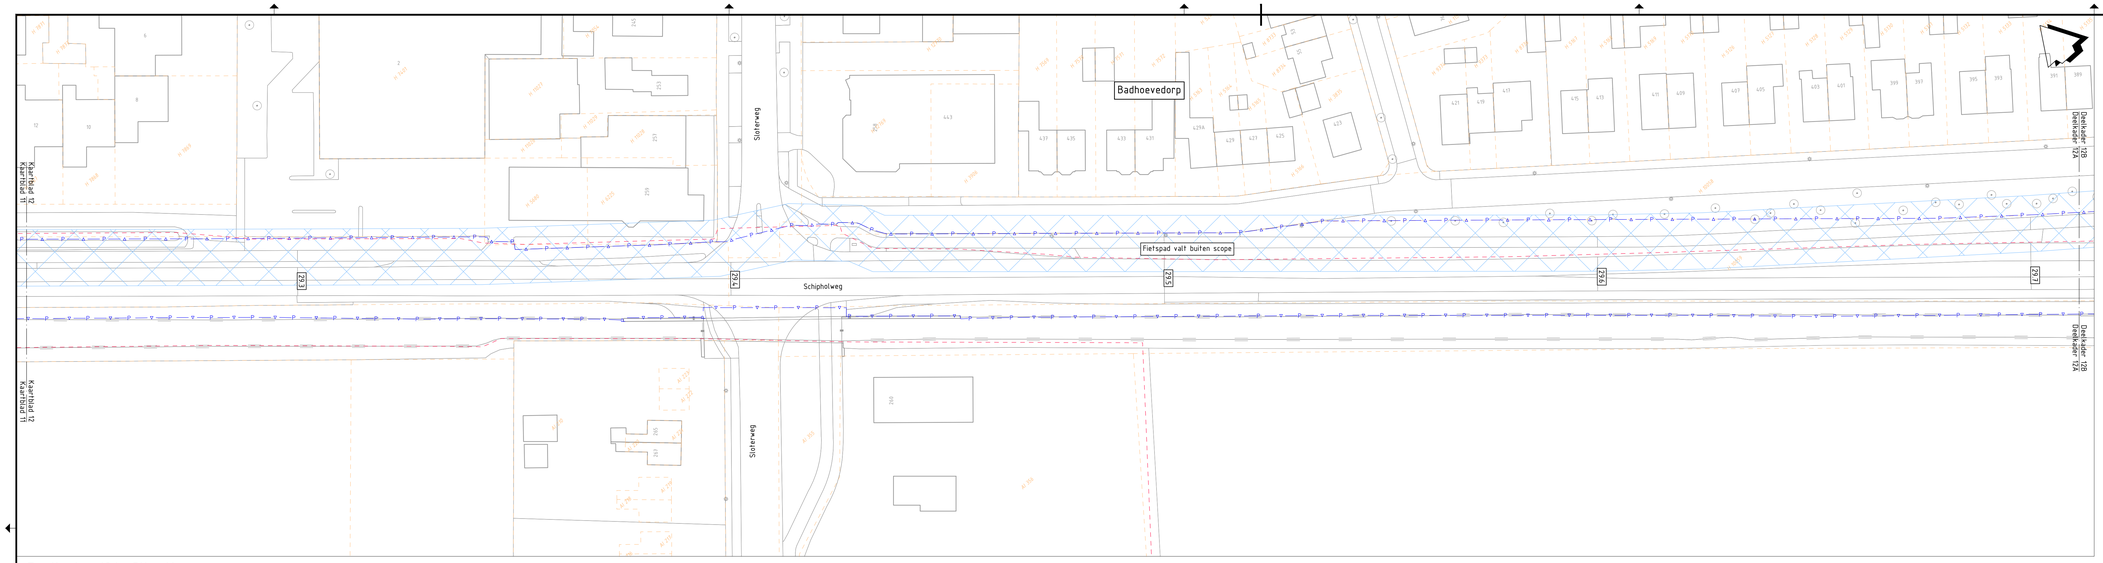

Deelkader 12A: Situatie

SCHAAL 1 : 500

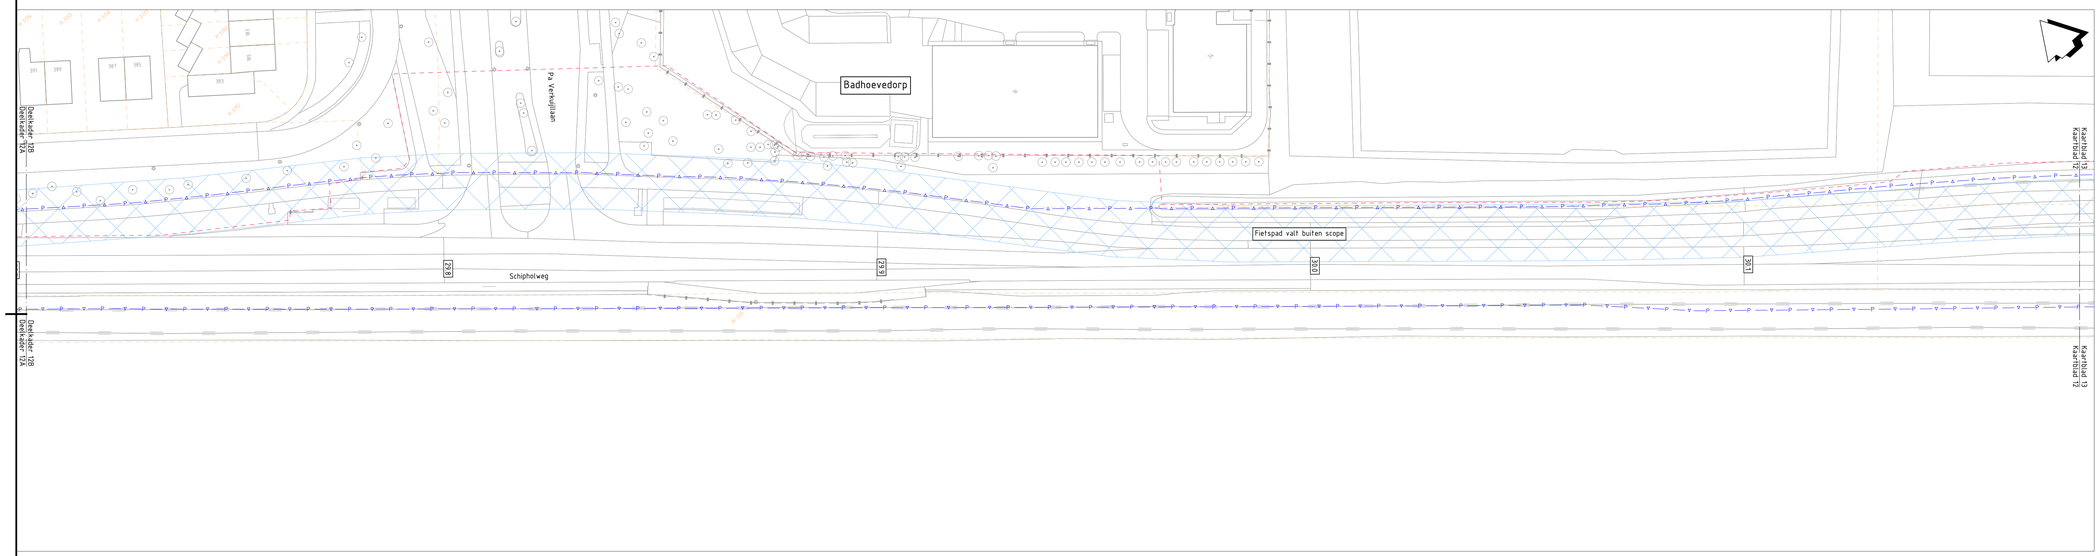

Deelkader 12B: Situatie

SCHAAL 1 : 500

Legenda

- Bestaande situatie
- Ontwerp aangrenzend project
- Kadastrale grens
- Gemeentegrens
- Komgrens
- Beheersgrens provincie Noord-Holland
- Projectgrens
- Grondverwervingsgrens
- As fietspad
- Kant verharding
- Geleideband
- Goot
- Geleiderail
- Rasterhekwerk
- Haag
- Stalen damwand / stalen damwand voorzien van leuning op dekskloof
- Grondkering
- Verkeerslicht (bromlfietsverkeer / busverkeer
- Drukknoppaal (bromlfietsverkeer
- Talud
- Watergang inclusief waterlijn (winterpeil)
- Kunstwerk
- Duiker
- Te verwijderen of te verplaatsen boom
- Metrering rijbaan N232
- Gedeelte van fietsroute valt buiten scope
- Verkeersmaatregel
- Locatie erfaansluiting (bestaand / nieuw)
- Locatie principe dwarsprofiel
- Locatie dwarsprofiel
- Rijbaan
- Fietspad / fietsstraat
- Fietspad voorzien van zonnepanelen (zonnefietspad)
- Rabatstrook
- Fietsstrook
- Voetpad
- Overrijdbaar gedeelte / rammelstrook
- Parkeerstrook / laad- en losstrook
- Rijbaanscheiding
- Erfaansluiting
- Berm / groenstrook voorzien van bloemenmengsel
- Watergang
- Talud watergang

OPMERKINGEN

- Maten in meters, hoogtepeilen t.o.v. NAP (tenzij anders aangegeven).
- Bijbehorende dwarsprofielen op tekening F232-ARC-DP-00-DR-CE-VO-2002.
- Bijbehorende lengteprofielen op tekening F232-ARC-LP-00-DR-CE-VO-2003.

0 5 10 15 20m

Planoverzicht

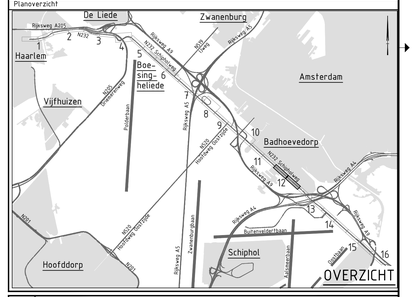

Versie	Omschrijving: Aanpassingen naar aanleiding van review opdrachtgever.		
2.0	Datum: 21-11-2025	Get.: T. Ruizendaal	Con.: T. Krijnen	Vrij.: N. Meijerink
Versie	Omschrijving: Aanpassen parallelweg Boesingheliede en specificeren damwanden langs watergang onder viaduct A5.		
3.0	Datum: 16-12-2025	Get.: T. Ruizendaal	Con.: T. Krijnen	Vrij.: N. Meijerink

Opdrachtgever

Contact

Provincie Noord-Holland

Advies- en Ingenieursorganisatie

ARCADIS

Project

Contact: N. Meijerink

PNH DFR F232

Projectnummer : 30245831
Fase : Voorontwerp

Security Category: ASQ

Onderwerp : Doorfietsroute F232
Situatie

Schaal : 1:500
Contractnummer: N.v.t.

Bladformaat : A0
Bladnummer : 12 van 16

Status : Definitief

Tekeningnummer: F232-ARC-SI-00-DR-CE-VO-2001

Versie: 3.0

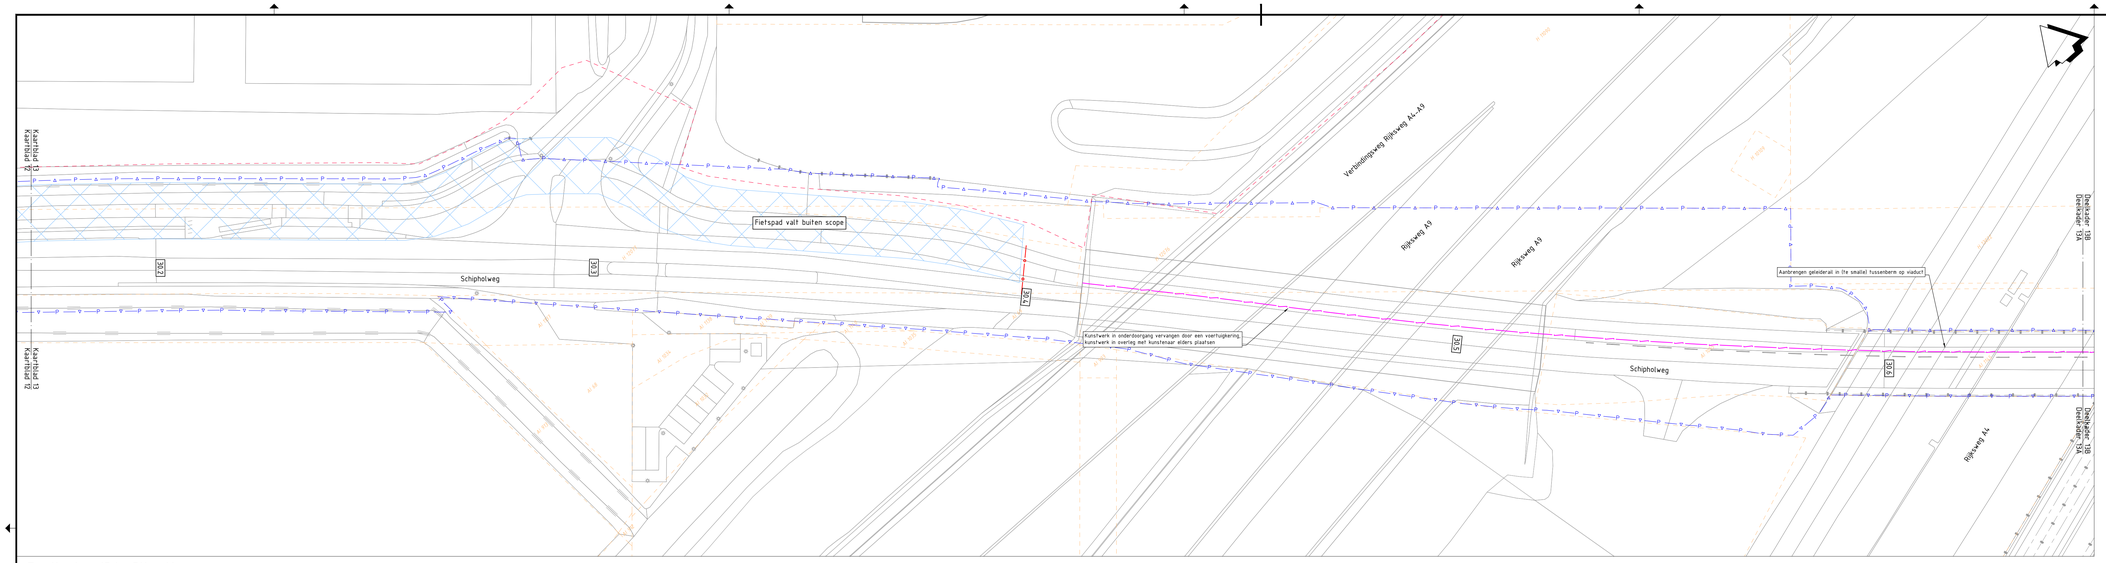

Deelkader 13A: Situatie

SCHAAL 1 : 500

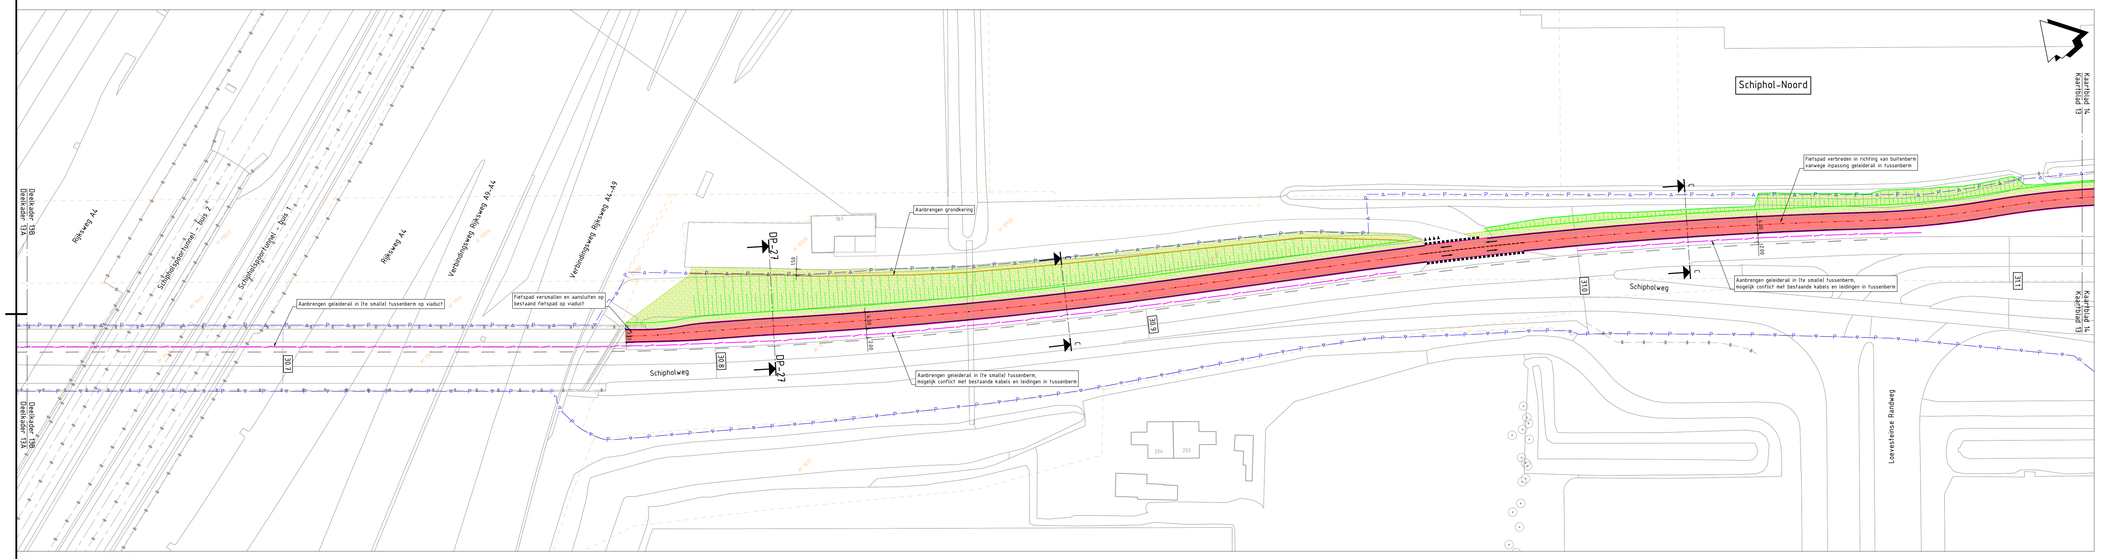

Deelkader 13B: Situatie

SCHAAL 1 : 500

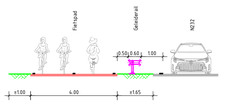

Principe dwarsprofiel C-C
Fietspad naast N232 met geleiderail
Schaal 1:100

Legenda

- Bestaande situatie
- Ontwerp aangrenzend project
- Kadastrale grens
- Gemeentegrens
- Komgrens
- Beheersgrens provincie Noord-Holland
- Projectgrens
- Grondverwervingsgrens
- As fietspad
- Kant verharding
- Geleideband
- Goot
- Geleiderail
- Rasterhekwerk
- Haag
- Stalen damwand / stalen damwand voorzien van leuning op dekskoof
- Grondkering
- Verkeerslicht (bromlfietsverkeer / busverkeer
- Drukknoppaal (bromlfietsverkeer
- Talud
- Watergang inclusief waterlijn (winterpeil)
- Kunstwerk
- Duiker
- Te verwijderen of te verplaatsen boom
- 23.0 Metrering rijbaan N232
- Gedeelte van fietsroute valt buiten scope
- Verkeersmaatregel
- Locatie erfaansluiting (bestaand / nieuw)
- Locatie principe dwarsprofiel
- DP_01 DP_01 Locatie dwarsprofiel
- Rijbaan
- Fietspad / fietsstraat
- Fietspad voorzien van zonnepanelen (zonnefietspad)
- Rabatstrook
- Fietsstrook
- Voetpad
- Overrijdbaar gedeelte / rammelstrook
- Parkeerstrook / laad- en losstrook
- Rijbaanscheiding
- Erfaansluiting
- Berm / groenstrook voorzien van bloemenmengsel
- Watergang
- Talud watergang

OPMERKINGEN

- Maten in meters, hoogtepeilen t.o.v. NAP (tenzij anders aangegeven).
- Bijbehorende dwarsprofielen op tekening F232-ARC-DP-00-DR-CE-VO-2002.
- Bijbehorende lengteprofielen op tekening F232-ARC-LP-00-DR-CE-VO-2003.

0 5 10 15 20m

Planoverzicht

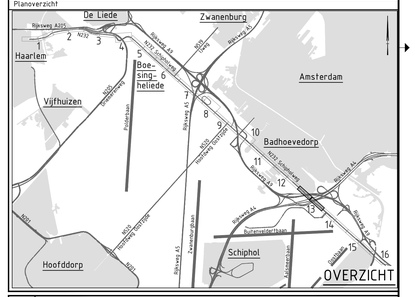

Versie	Omschrijving: Aanpassingen naar aanleiding van review opdrachtgever.			
2.0	Datum: 21-11-2025	Get.: T. Ruizendaal	Con.: T. Krijnen	Vrij.: N. Meijerink
Versie	Omschrijving: Aanpassen parallelweg Boeksingheliede en specificeren damwanden langs watergang onder viaduct A5.			
3.0	Datum: 16-12-2025	Get.: T. Ruizendaal	Con.: T. Krijnen	Vrij.: N. Meijerink

Opdrachtgever

Contact

Provincie Noord-Holland

Advies- en Ingenieursorganisatie

ARCADIS

Project

Contact: N. Meijerink

PNH DFR F232

Projectnummer : 30245831
Fase : Voorontwerp

Security Category: ASI

Onderwerp : Doorfietsroute F232
Situatie

Schaal : 1:500
Contractnummer: N.v.t.

Bladformaat : A0
Bladnummer : 13 van 16

Status : Definitief

Tekeningnummer: F232-ARC-SI-00-DR-CE-VO-2001

Versie: 3.0

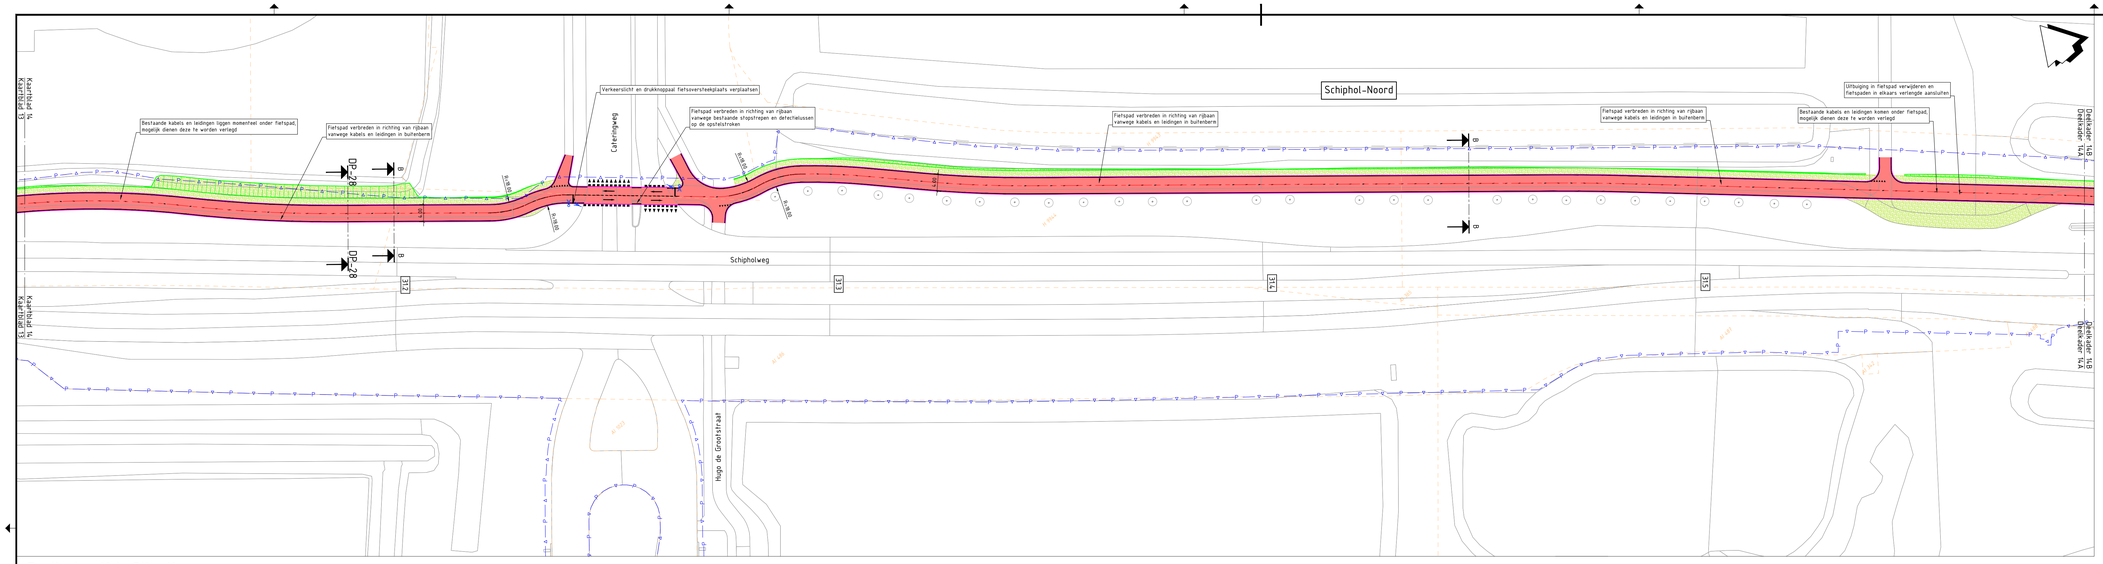

Deelkader 14A: Situatie

SCHAAL 1 : 500

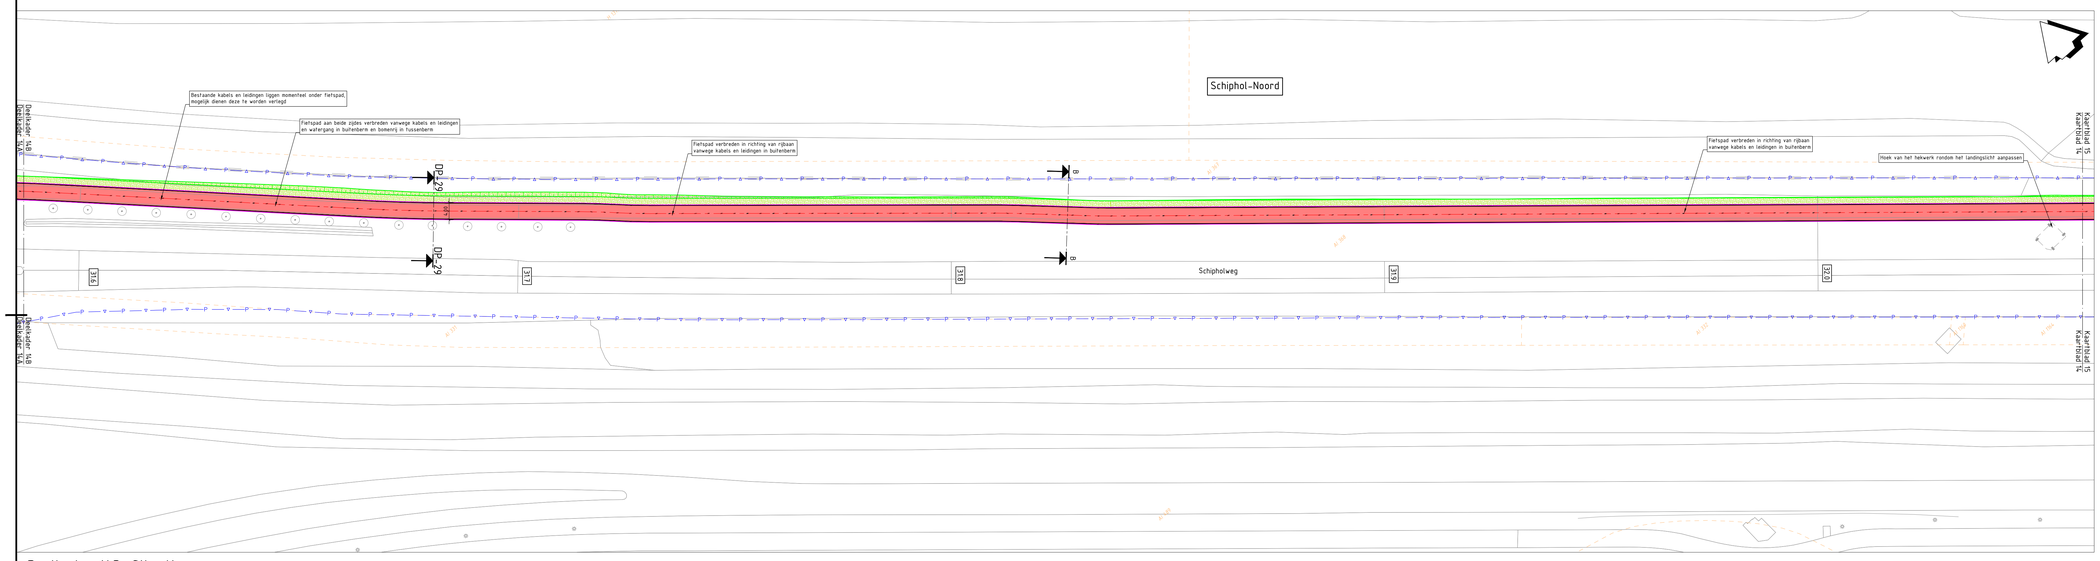

Deelkader 14B: Situatie

SCHAAL 1 : 500

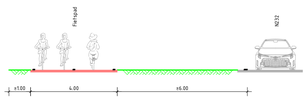

Principe dwarsprofiel B-B
Fietspad naast N232 met ideale obstakelvrije ruimte
Schaal 1:100

Legenda

- Bestaande situatie
- Ontwerp aangrenzend project
- Kadastrale grens
- Gemeentegrens
- Komgrens
- Beheersgrens provincie Noord-Holland
- Projectgrens
- Grondverwervingsgrens
- As fietspad
- Kant verharding
- Geleideband
- Goot
- Geleiderail
- Rasterhekwerk
- Haag
- Stalen damwand / stalen damwand voorzien van leuning op dekskloof
- Grondkering
- Verkeerslicht (bromlfietsverkeer / busverkeer
- Drukknoppaal (bromlfietsverkeer
- Talud
- Watergang inclusief waterlijn (winterpeil)
- Kunstwerk
- Duiker
- Te verwijderen of te verplaatsen boom
- 23.0 — Metrering rijbaan N232
- Gedeelte van fietsroute valt buiten scope
- Verkeersmaatregel
- Locatie erfaansluiting (bestaand / nieuw)
- Locatie principe dwarsprofiel
- DP-01 DP-01 — Locatie dwarsprofiel
- Rijbaan
- Fietspad / fietsstraat
- Fietspad voorzien van zonnepanelen (zonnefietspad)
- Rabatstrook
- Fietsstrook
- Voetpad
- Overrijdbaar gedeelte / rammelstrook
- Parkeerstrook / laad- en losstrook
- Rijbaanscheiding
- Erfaansluiting
- Berm / groenstrook voorzien van bloemenmengsel
- Watergang
- Talud watergang

OPMERKINGEN

- Maten in meters, hoogtepeilen t.o.v. NAP (tenzij anders aangegeven).
- Bijbehorende dwarsprofielen op tekening F232-ARC-DP-00-DR-CE-VO-2002.
- Bijbehorende lengteprofielen op tekening F232-ARC-LP-00-DR-CE-VO-2003.

0 5 10 15 20m

Planoverzicht

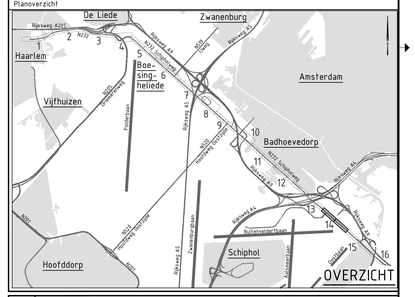

Versie	Omschrijving: Aanpassingen naar aanleiding van review opdrachtgever.		
2.0	Datum: 21-11-2025	Get.: T. Ruizendaal	Con.: T. Krijnen	Vrij.: N. Meijerink
Versie	Omschrijving: Aanpassen parallelweg Boesingheliede en specificeren dekwanden langs watergang onder viaduct A5.		
3.0	Datum: 16-12-2025	Get.: T. Ruizendaal	Con.: T. Krijnen	Vrij.: N. Meijerink

Opdrachtgever — Contact

Provincie Noord-Holland

Advies- en Ingenieursorganisatie

ARCADIS

Project — Contact: N. Meijerink

PNH DFR F232

Projectnummer : 30245831
Fase : Voorontwerp

Security Category: ASQ

Onderwerp : Doorfietsroute F232
Situatie

Schaal : 1:500
Contractnummer: N.v.t.

Bladformaat : A0
Bladnummer : 14 van 16

Status : Definitief

Tekeningnummer: F232-ARC-SI-00-DR-CE-VO-2001

Versie: 3.0

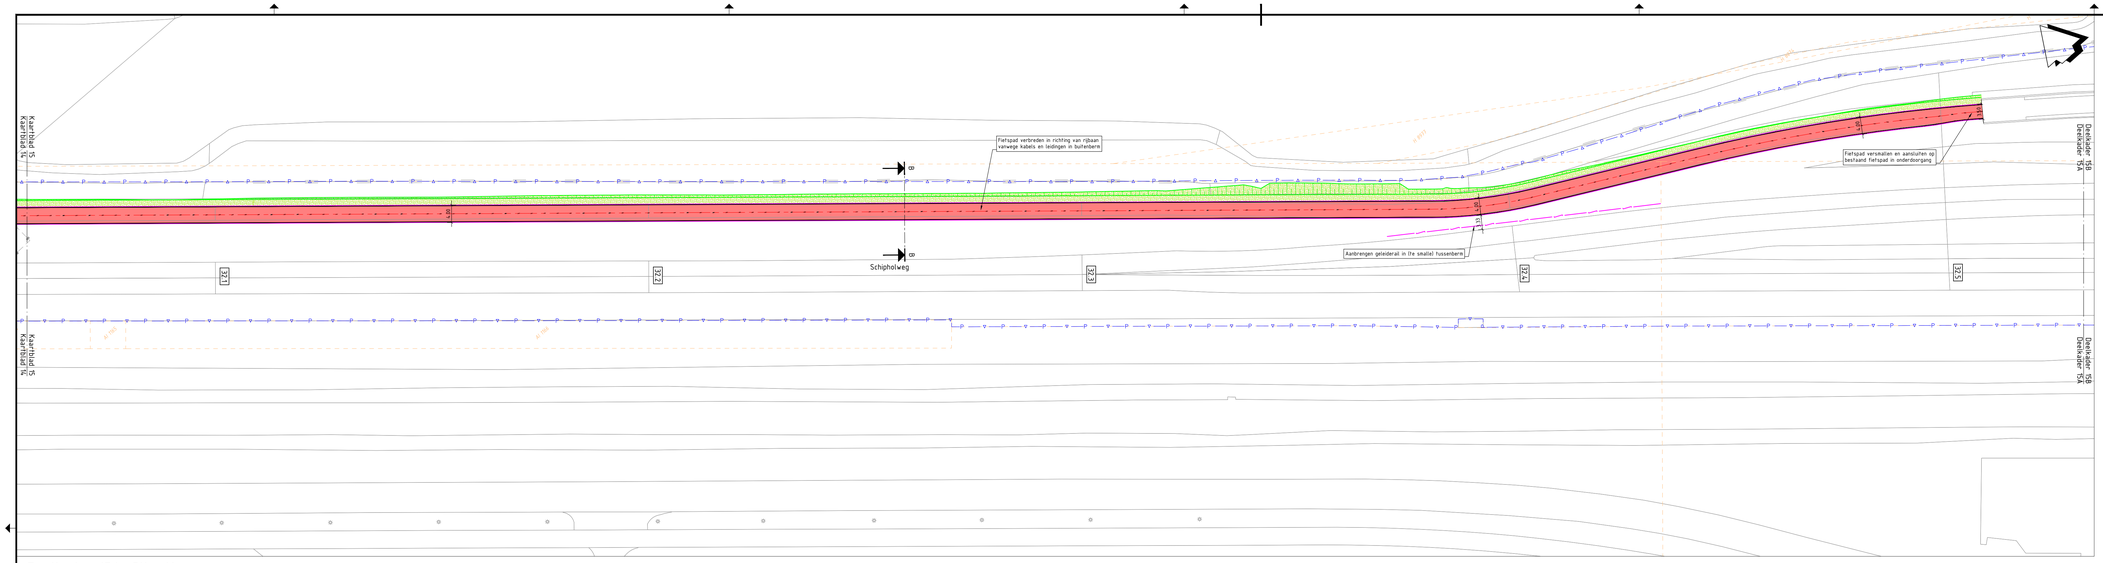

Deelkader 15A: Situatie

SCHAAL 1 : 500

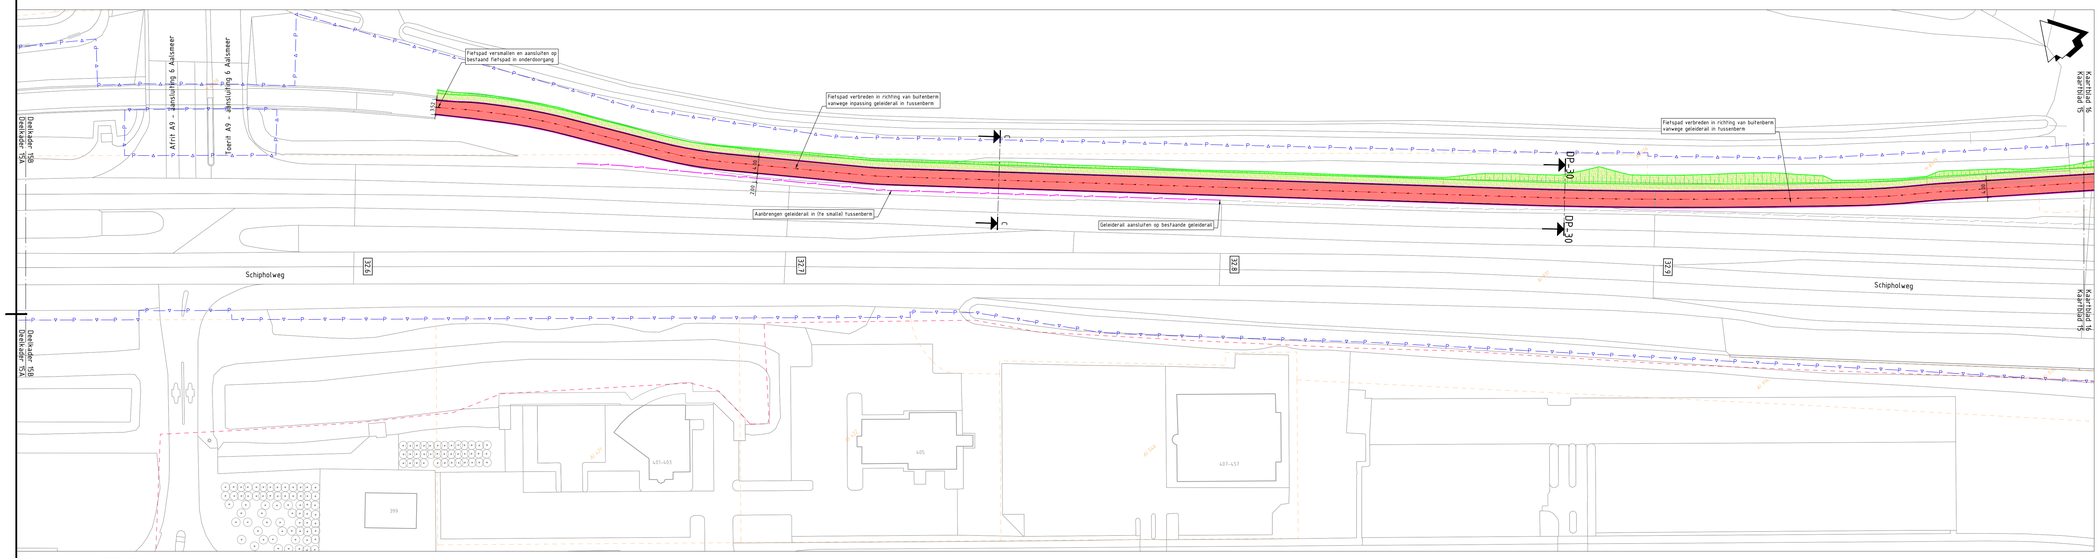

Deelkader 15B: Situatie

SCHAAL 1 : 500

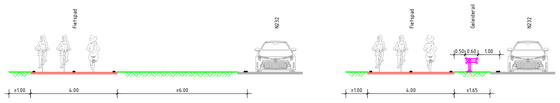

Principe dwarsprofiel B-B
Fietspad naast N232 met ideale obstakelvrije ruimte
Schaal 1:100

Principe dwarsprofiel C-C
Fietspad naast N232 met geleiderail
Schaal 1:100

Legenda

- Bestaande situatie
- Ontwerp aangrenzend project
- Kadastrale grens
- Gemeentegrens
- Komgrens
- Beheersgrens provincie Noord-Holland
- Projectgrens
- Grondverwervingsgrens
- As fietspad
- Kant verharding
- Geleideband
- Goot
- Geleiderail
- Rasterhekwerk
- Haag
- Stalen damwand / stalen damwand voorzien van leuning op dekskoof
- Grondkering
- Verkeerslicht (brom)fietsverkeer / busverkeer
- Drukknoppaal (brom)fietsverkeer
- Talud
- Watergang inclusief waterlijn (winterpeil)
- Kunstwerk
- Duiker
- Te verwijderen of te verplaatsen boom
- 23.0 — Metrering rijbaan N232
- Gedeelte van fietsroute valt buiten scope
- Verkeersmaatregel
- Locatie erfaansluiting (bestaand / nieuw)
- Locatie principe dwarsprofiel
- DP_01 — Locatie dwarsprofiel
- Rijbaan
- Fietspad / fietsstraat
- Fietspad voorzien van zonnepanelen (zonnefietspad)
- Rabatstrook
- Fietsstrook
- Voetpad
- Overrijdbaar gedeelte / rammelstrook
- Parkeerstrook / laad- en losstrook
- Rijbaanscheiding
- Erfaansluiting
- Berm / groenstrook voorzien van bloemenmengsel
- Watergang
- Talud watergang

OPMERKINGEN

- Maten in meters, hoogtepeilen t.o.v. NAP (tenzij anders aangegeven).
- Bijbehorende dwarsprofielen op tekening F232-ARC-DP-00-DR-CE-VO-2002.
- Bijbehorende lengteprofielen op tekening F232-ARC-LP-00-DR-CE-VO-2003.

0 5 10 15 20m

Planoverzicht

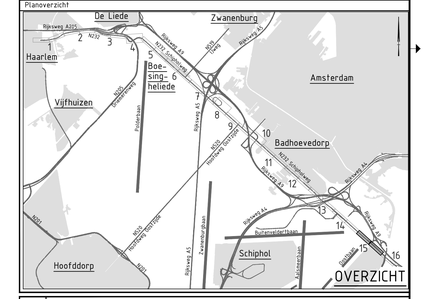

Versie	Omschrijving: Aanpassingen naar aanleiding van review opdrachtgever.			
2.0	Datum: 21-11-2025	Get.: T. Ruizendaal	Con.: T. Krijnen	Vrij.: N. Meijerink
Versie	Omschrijving: Aanpassen parallelweg Boesingheliede en specificeren damwanden langs watergang onder viaduct A5.			
3.0	Datum: 16-12-2025	Get.: T. Ruizendaal	Con.: T. Krijnen	Vrij.: N. Meijerink

Opdrachtgever

Contact

Provincie Noord-Holland

Advies- en Ingenieursorganisatie

ARCADIS

Project

Contact
N. Meijerink

PNH DFR F232

Projectnummer : 30245831
Fase : Voorontwerp

Security Category: A52

Onderwerp : Doorfietsroute F232
Situatie

Schaal : 1:500
Contractnummer: N.v.t.

Bladformaat : A0
Bladnummer : 15 van 16

Status : Definitief

Tekeningnummer: F232-ARC-SI-00-DR-CE-VO-2001

Versie: 3.0

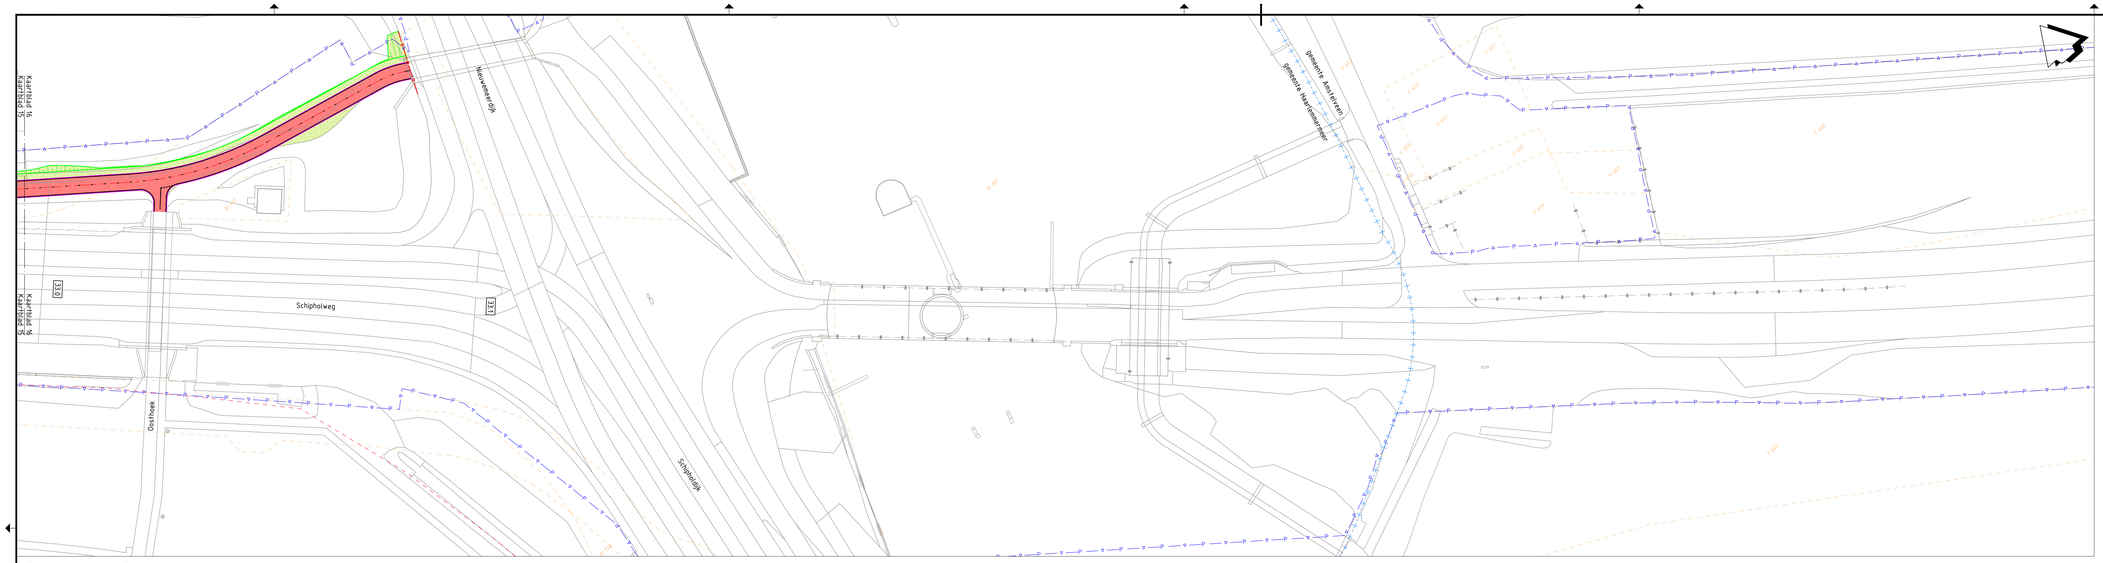

Deelkader 16: Situatie

SCHAAL 1 : 500

Legenda

- Bestaande situatie
- Ontwerp aangrenzend project
- Kadastrale grens
- Gemeentegrens
- Komgrens
- Beheersgrens provincie Noord-Holland
- Projectgrens
- Grondverwervingsgrens
- As fietspad
- Kant verharding
- Geleideband
- Goot
- Geleiderail
- Rasterhekwerk
- Haag
- Stalen damwand / stalen damwand voorzien van leuning op dekskloof
- Grondkering
- Verkeerslicht (bromlfietsverkeer / busverkeer
- Drukknoppaal (bromlfietsverkeer
- Talud
- Watergang inclusief waterlijn (winterpeil)
- Kunstwerk
- Duiker
- Te verwijderen of te verplaatsen boom
- 23.0 — Metrering rijbaan N232
- Gedeelte van fietsroute valt buiten scope
- Verkeersmaatregel
- Locatie erfaansluiting (bestaand / nieuw)
- Locatie principe dwarsprofiel
- DP_01 DP_01 — Locatie dwarsprofiel
- Rijbaan
- Fietspad / fietsstraat
- Fietspad voorzien van zonnepanelen (zonnefietspad)
- Rabatstrook
- Fietsstrook
- Voetpad
- Overrijdbaar gedeelte / rammelstrook
- Parkeerstrook / laad- en losstrook
- Rijbaanscheiding
- Erfaansluiting
- Berm / groenstrook voorzien van bloemenmengsel
- Watergang
- Talud watergang

OPMERKINGEN

- Maten in meters, hoogtepeilen t.o.v. NAP (tenzij anders aangegeven).
- Bijbehorende dwarsprofielen op tekening F232-ARC-DP-00-DR-CE-VO-2002.
- Bijbehorende lengteprofielen op tekening F232-ARC-LP-00-DR-CE-VO-2003.

0 5 10 15 20m

Planoverzicht

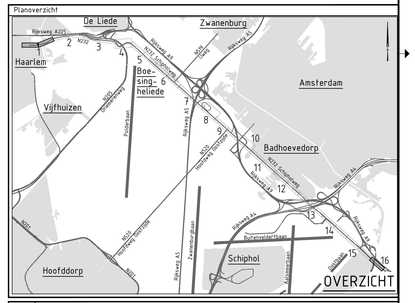

Versie	Omschrijving: Aanpassingen naar aanleiding van review opdrachtgever		
2.0	Datum: 21-11-2025	Get.: T. Ruizendaal	Con.: T. Krijnen	Vrij.: N. Meijerink
Versie	Omschrijving: Aanpassen parallelweg Boesingheliede en specificeren damwanden langs watergang onder viaduct A5.		
3.0	Datum: 16-12-2025	Get.: T. Ruizendaal	Con.: T. Krijnen	Vrij.: N. Meijerink

Opdrachtgever — Contact

Provincie Noord-Holland

Advies- en Ingenieursorganisatie

ARCADIS

Project — Contact: N. Meijerink

PNH DFR F232

Projectnummer : 30245831
Fase : Voorontwerp
Security Category: ASZ

Onderwerp : Doorfietsroute F232
Situatie

Schaal : 1:500
Contractnummer: N.v.t.
Bladformaat : A0
Bladnummer : 16 van 16
Status : Definitief

Tekeningnummer: F232-ARC-SI-00-DR-CE-VO-2001
Versie: 3.0