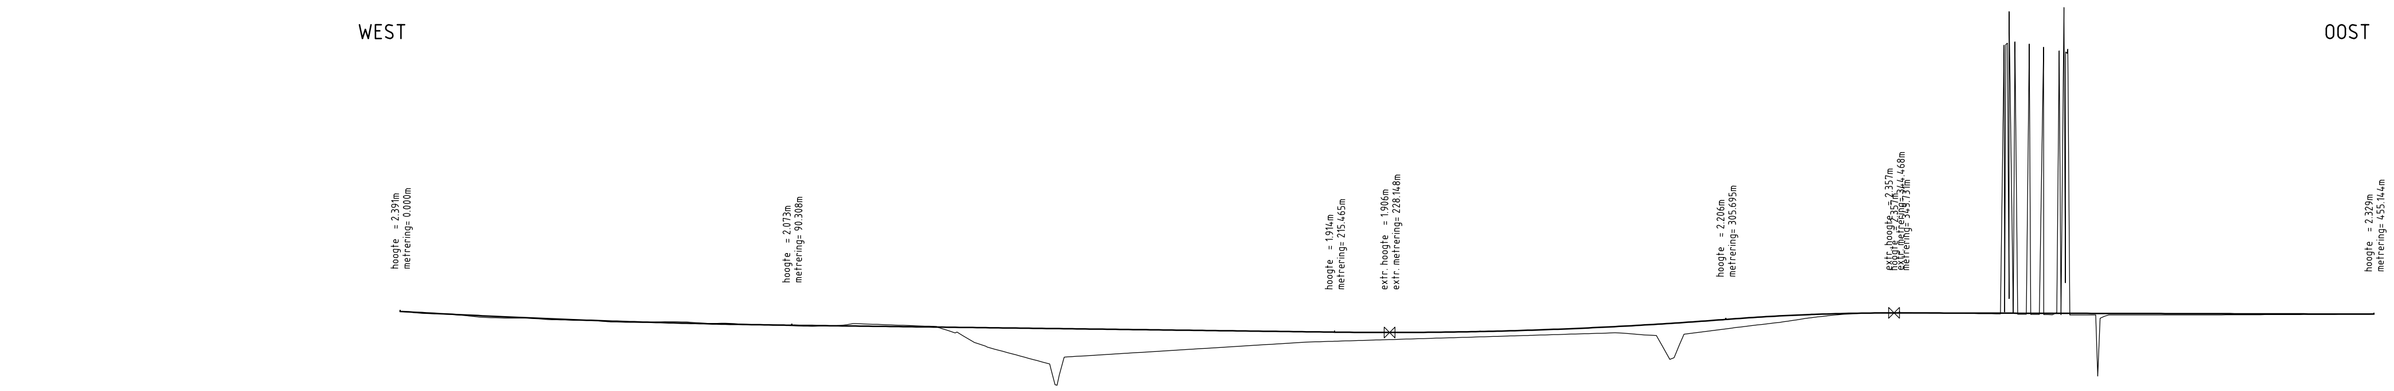

Lengteprofiel t.p.v. MH01 HOV-Baan

hor. schaal 1:1000
vert. schaal 1:100

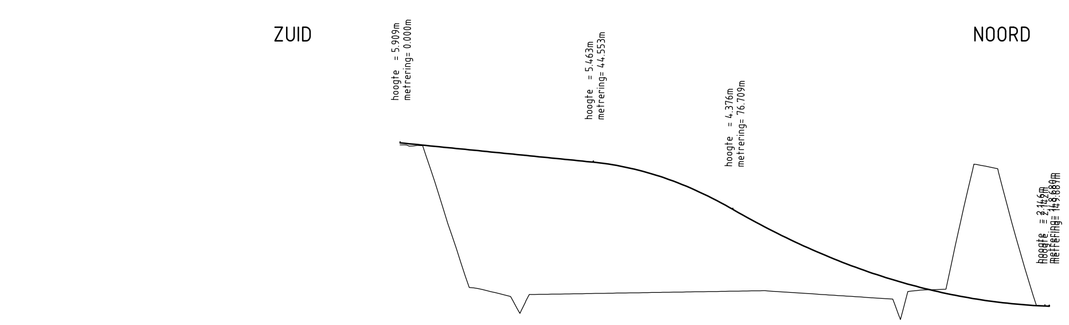

Lengteprofiel t.p.v. MF02 HOV-Baan

hor. schaal 1:1000
vert. schaal 1:100

MATEN IN METERS, TENZIJ ANDERS AANGEVEVEN
MATERIALEN IN MILLIMETERS

0 10 20 30 40m
Schaal 1:1000

CONCEPT

Opdrachtgever
Provincie Noord-Holland

Project
HOV 't Gooi deeltrace 4

Onderdeel
Voorontwerp nabij aansluiting Eemnes - P+R
Lengteprofielen

Tekeningnummer	Rev.	Bestandsnaam	Formaat	Schaal	Blad	Aantal
328627-W503-31-37-01	A	328627-W503-31-37-01_A.dwg	A1	1:100	01	01

Kantoor	Projectnummer	Besteknummer	Datum van uitgave	Get.	Gez.	Acc.
De Bilt	328627		28-05-2013	TLa	CAt	MAa

Grontmij
www.grontmij.nl

© Grontmij Nederland B.V. Alle rechten voorbehouden