




Bovenaanzicht - bestaand  
schaal: 1 : 200

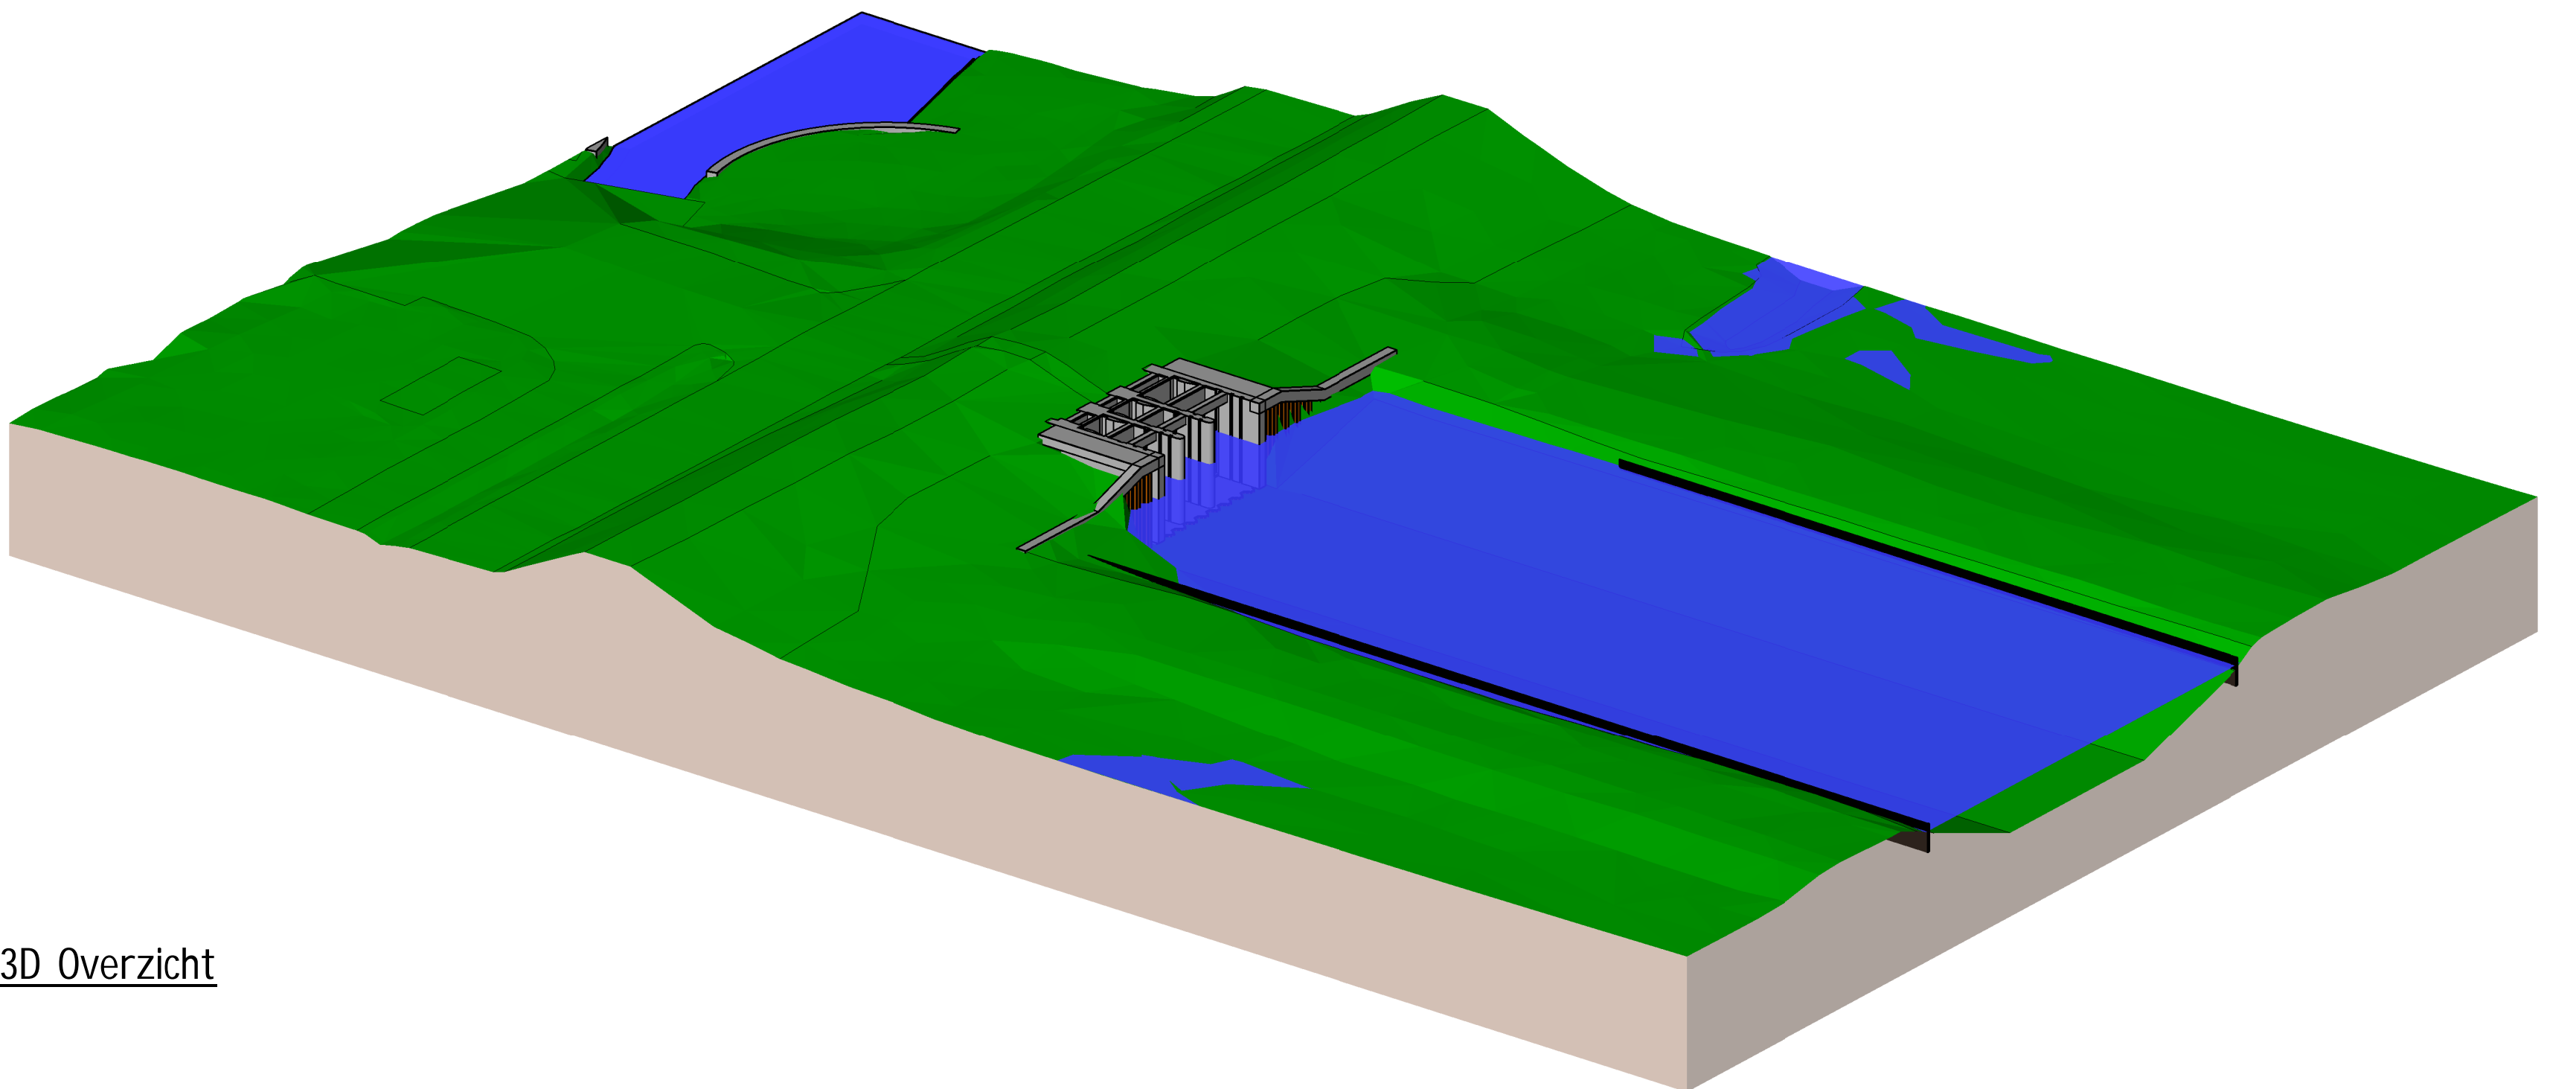


3D Overzicht

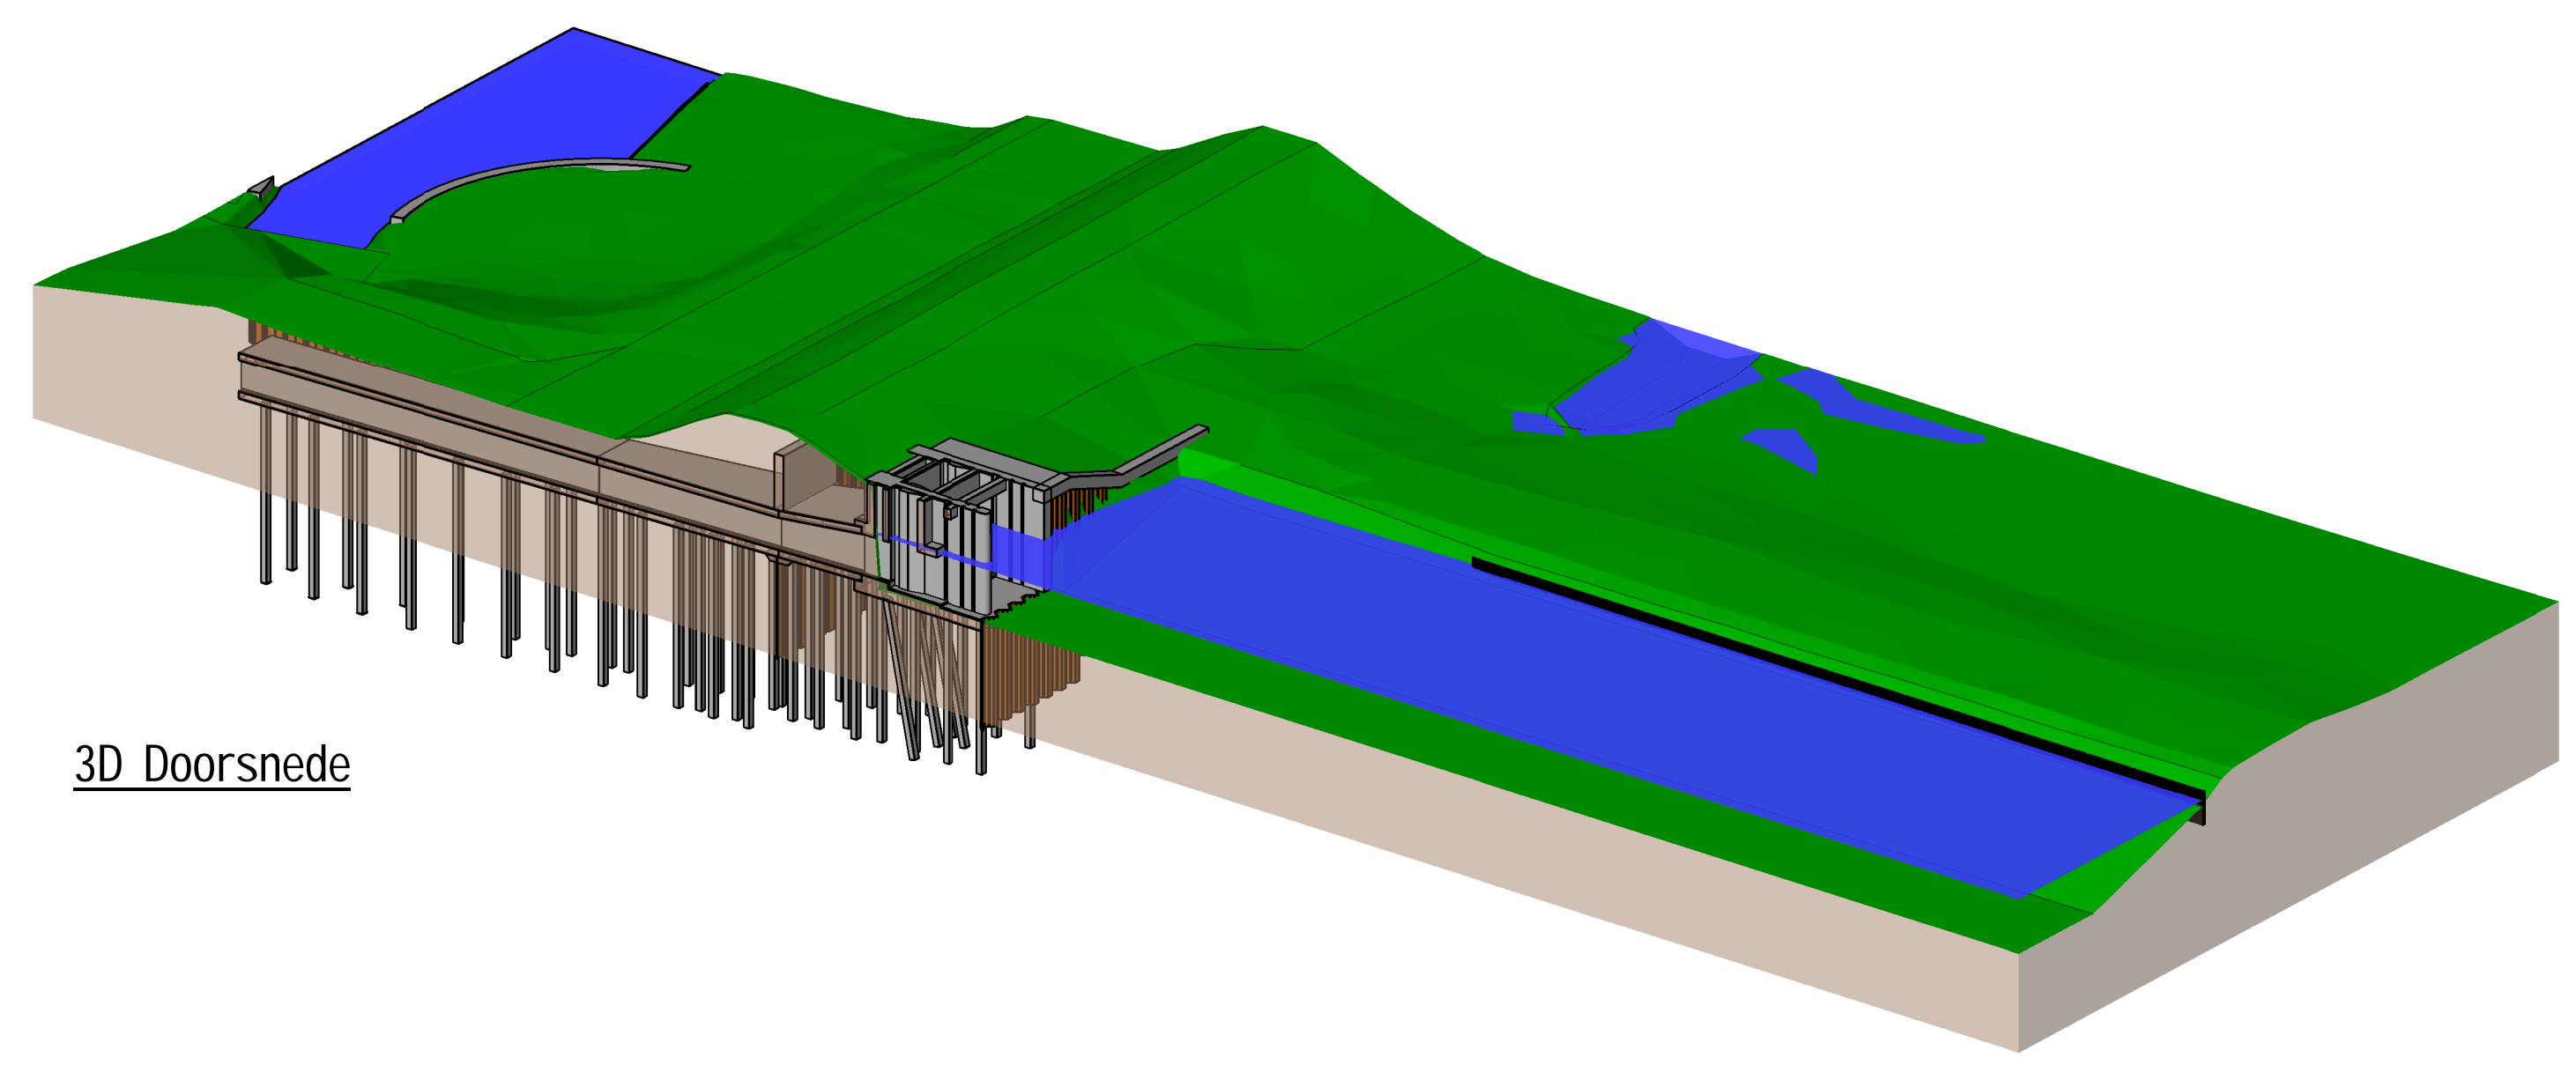

3D Doorsnede

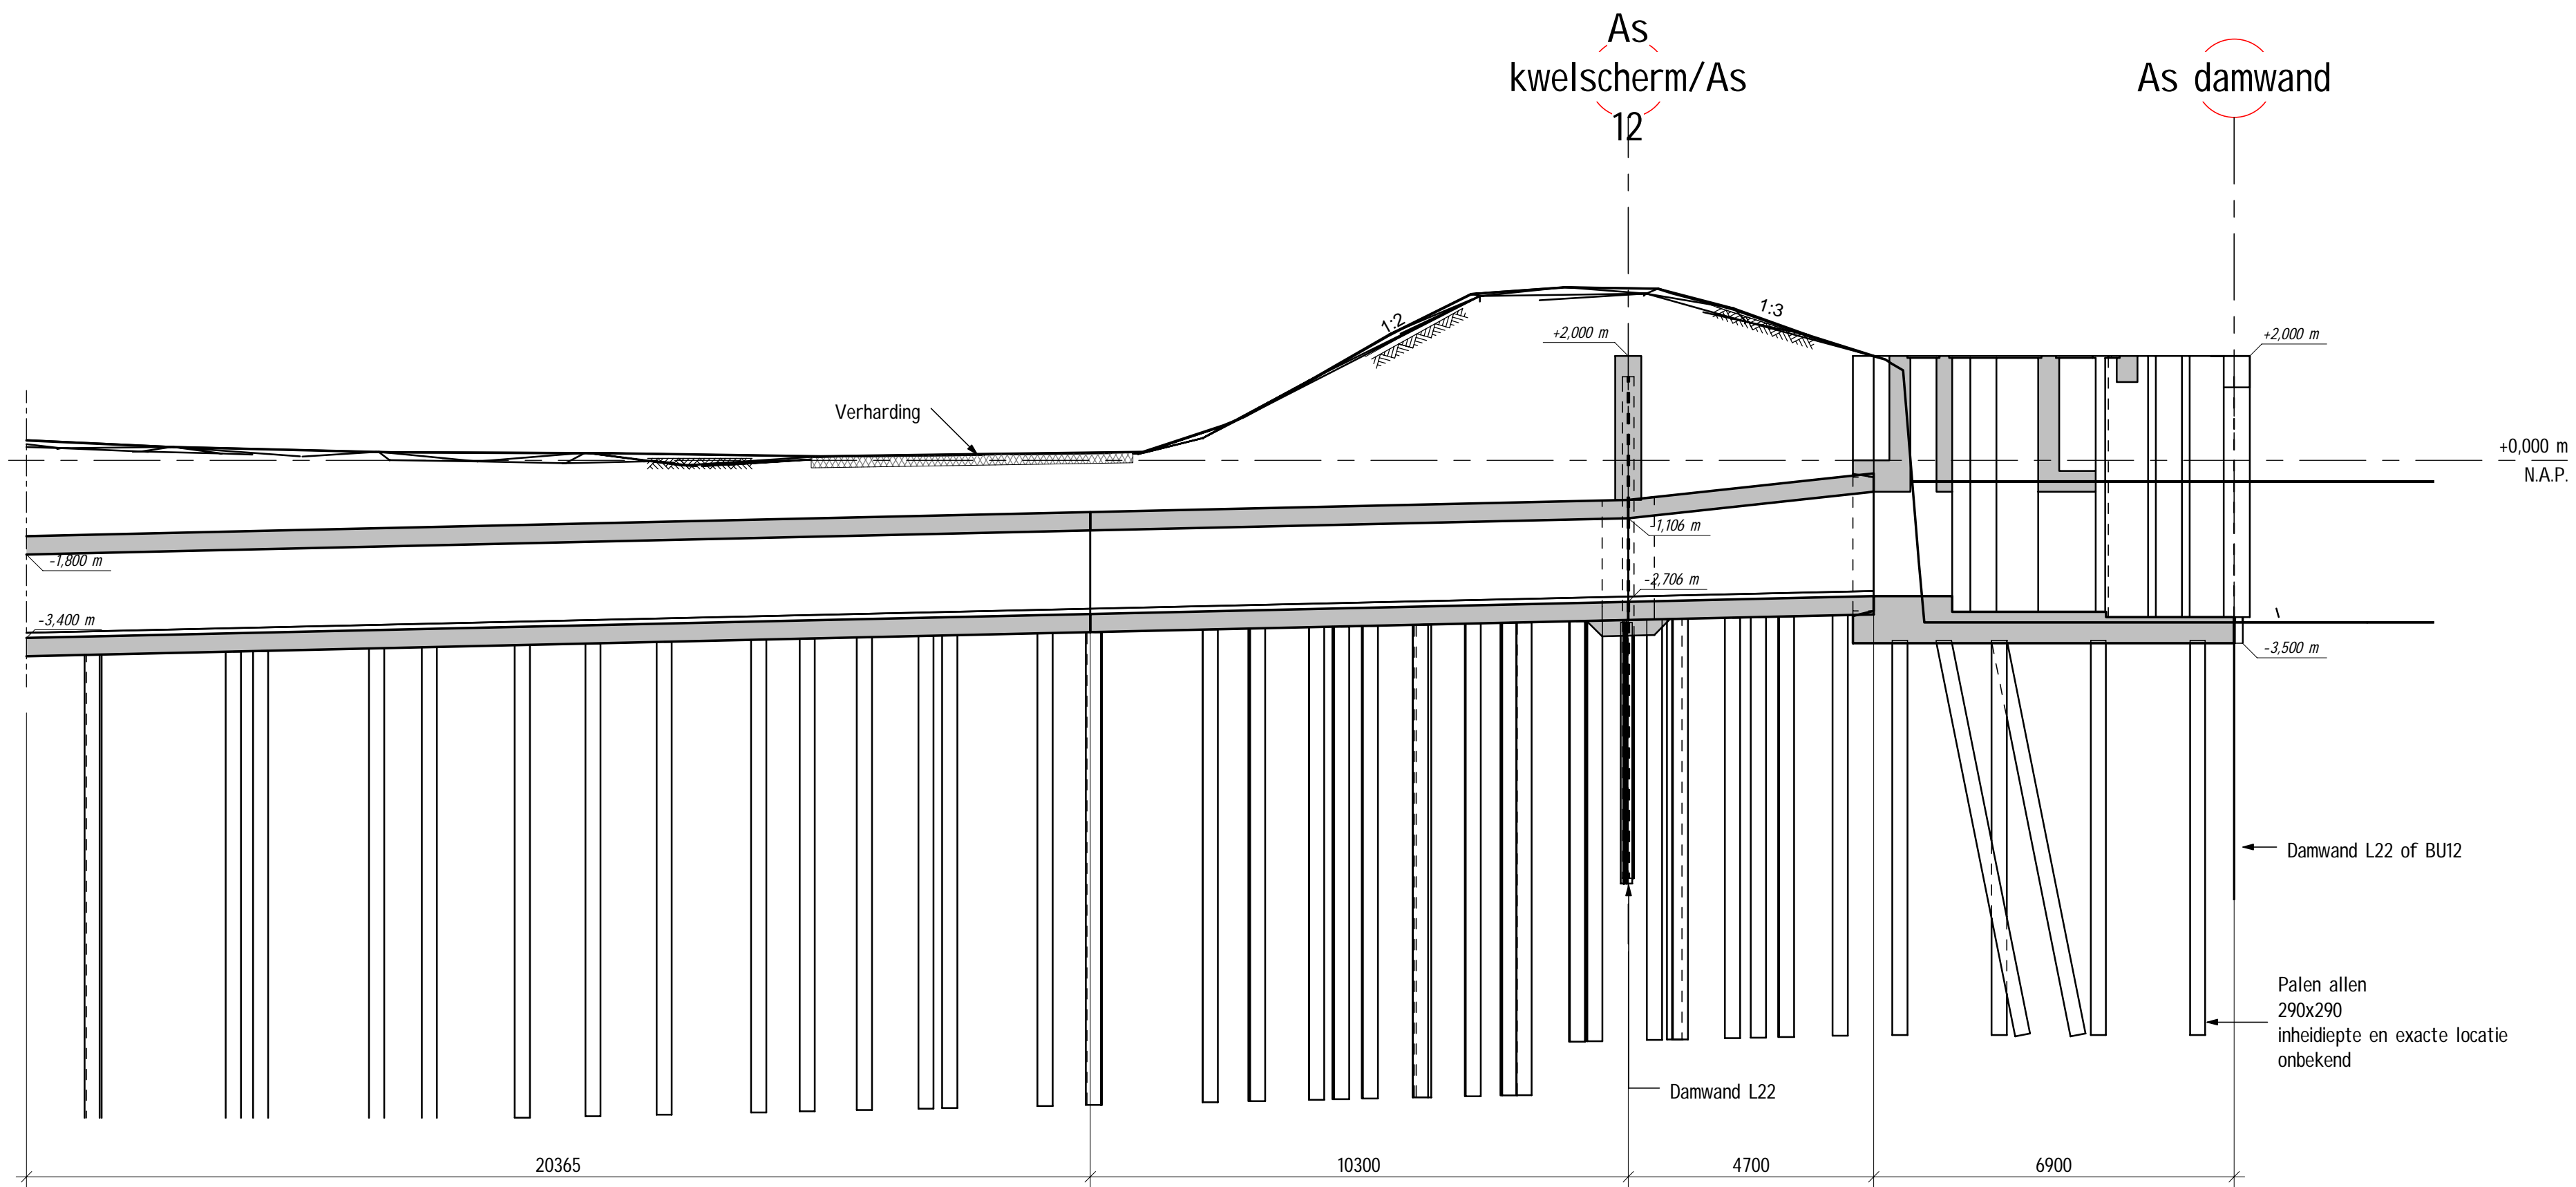

Doorsnede A  
schaal: 1 : 100

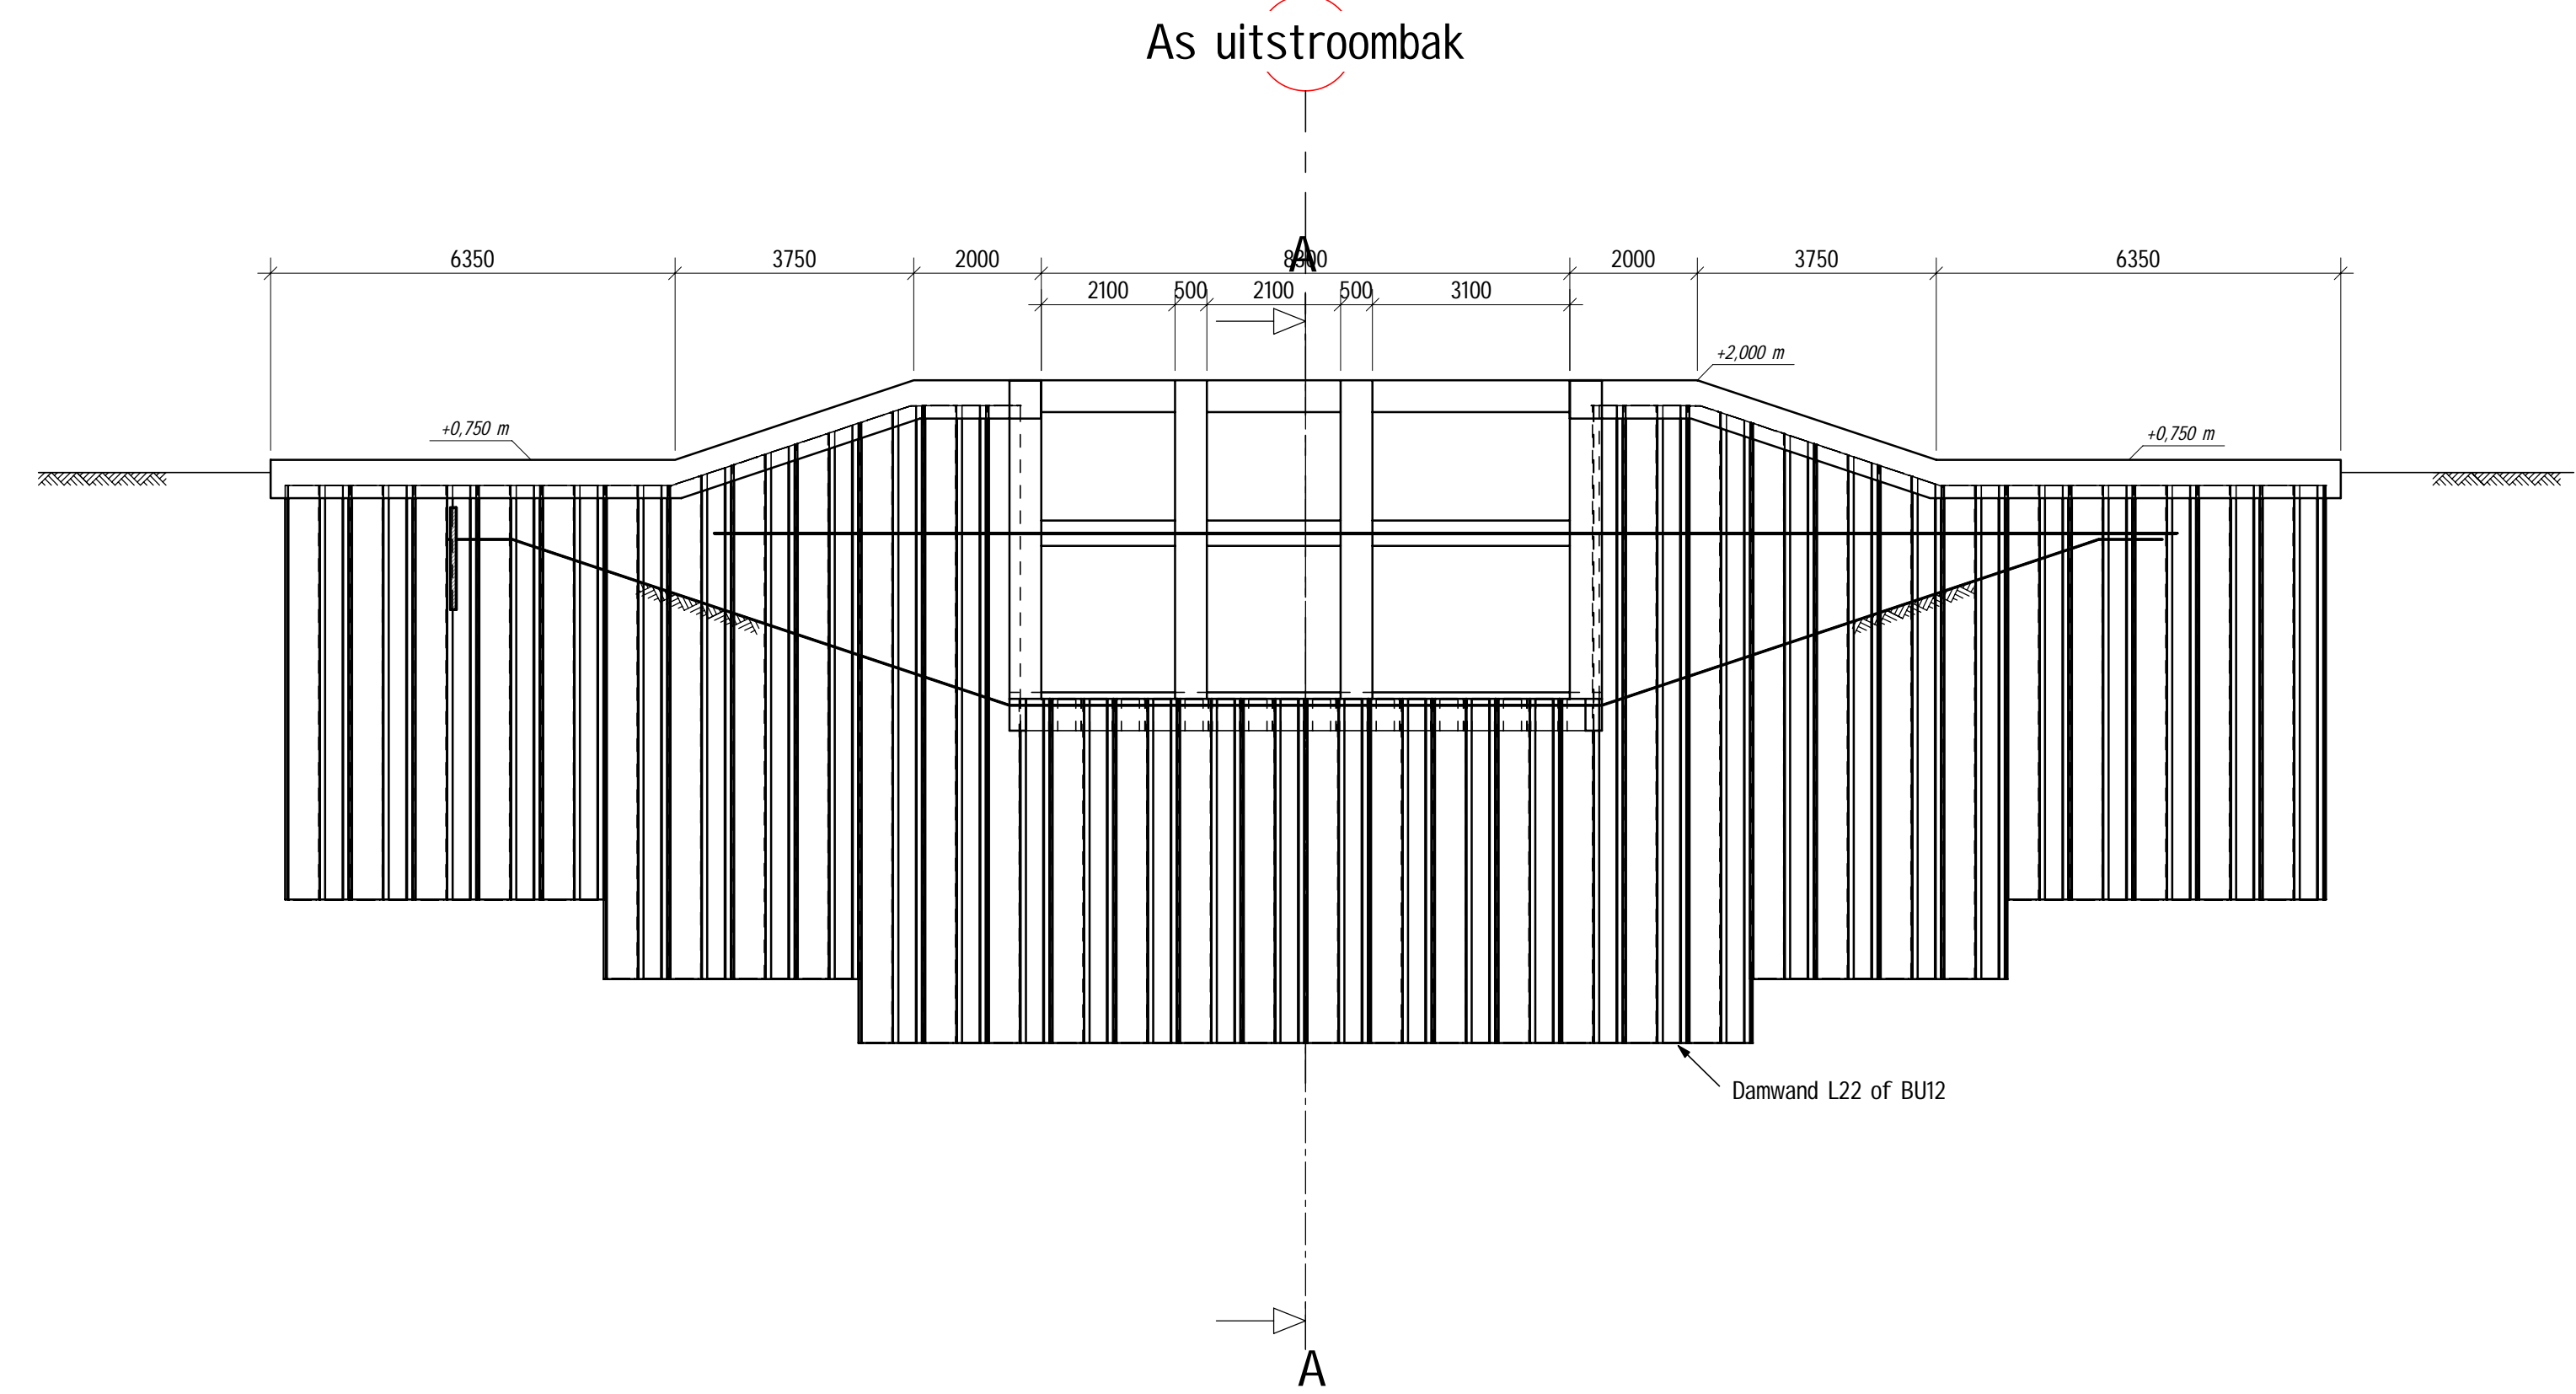

Aanzicht B  
schaal: 1 : 100

Bijbehorende tekeningen:  
- HNK registratie nummer 61534 1/m 61572

Gebruikte modellen en referenties:  
- xref-DTM TOTAAL  
- GIS model stand 29-04-2016 (kabels en leidingen, sonderingen en peilbuizen)

Opmerkingen/uitgangspunten:  
- Bestaande situatie gebaseerd op archieftekeningen

Revisie nr.	Omschrijving	Datum	Get./ontw.	Get./gegr.	Wsp./gegr.	3D-model
10	Gerste uitlaten					

Project: Versterking Markermeerdijken	
	
Onderdeel:	Constructies Markermeerdijken Gemaal Westerkogge Bestaande situatie Dijksectie HE-03
Formaat:	A0 Type: Tekening SRS: 0- WRS: WP-022 PAM: PAM-
Schaal:	As indicated Blad/Aantal: 1 / 1
Ontwerfase:	Voorontwerp Status: Definitief
Projectnr:	AMMD-001069
Revisie:	1.0