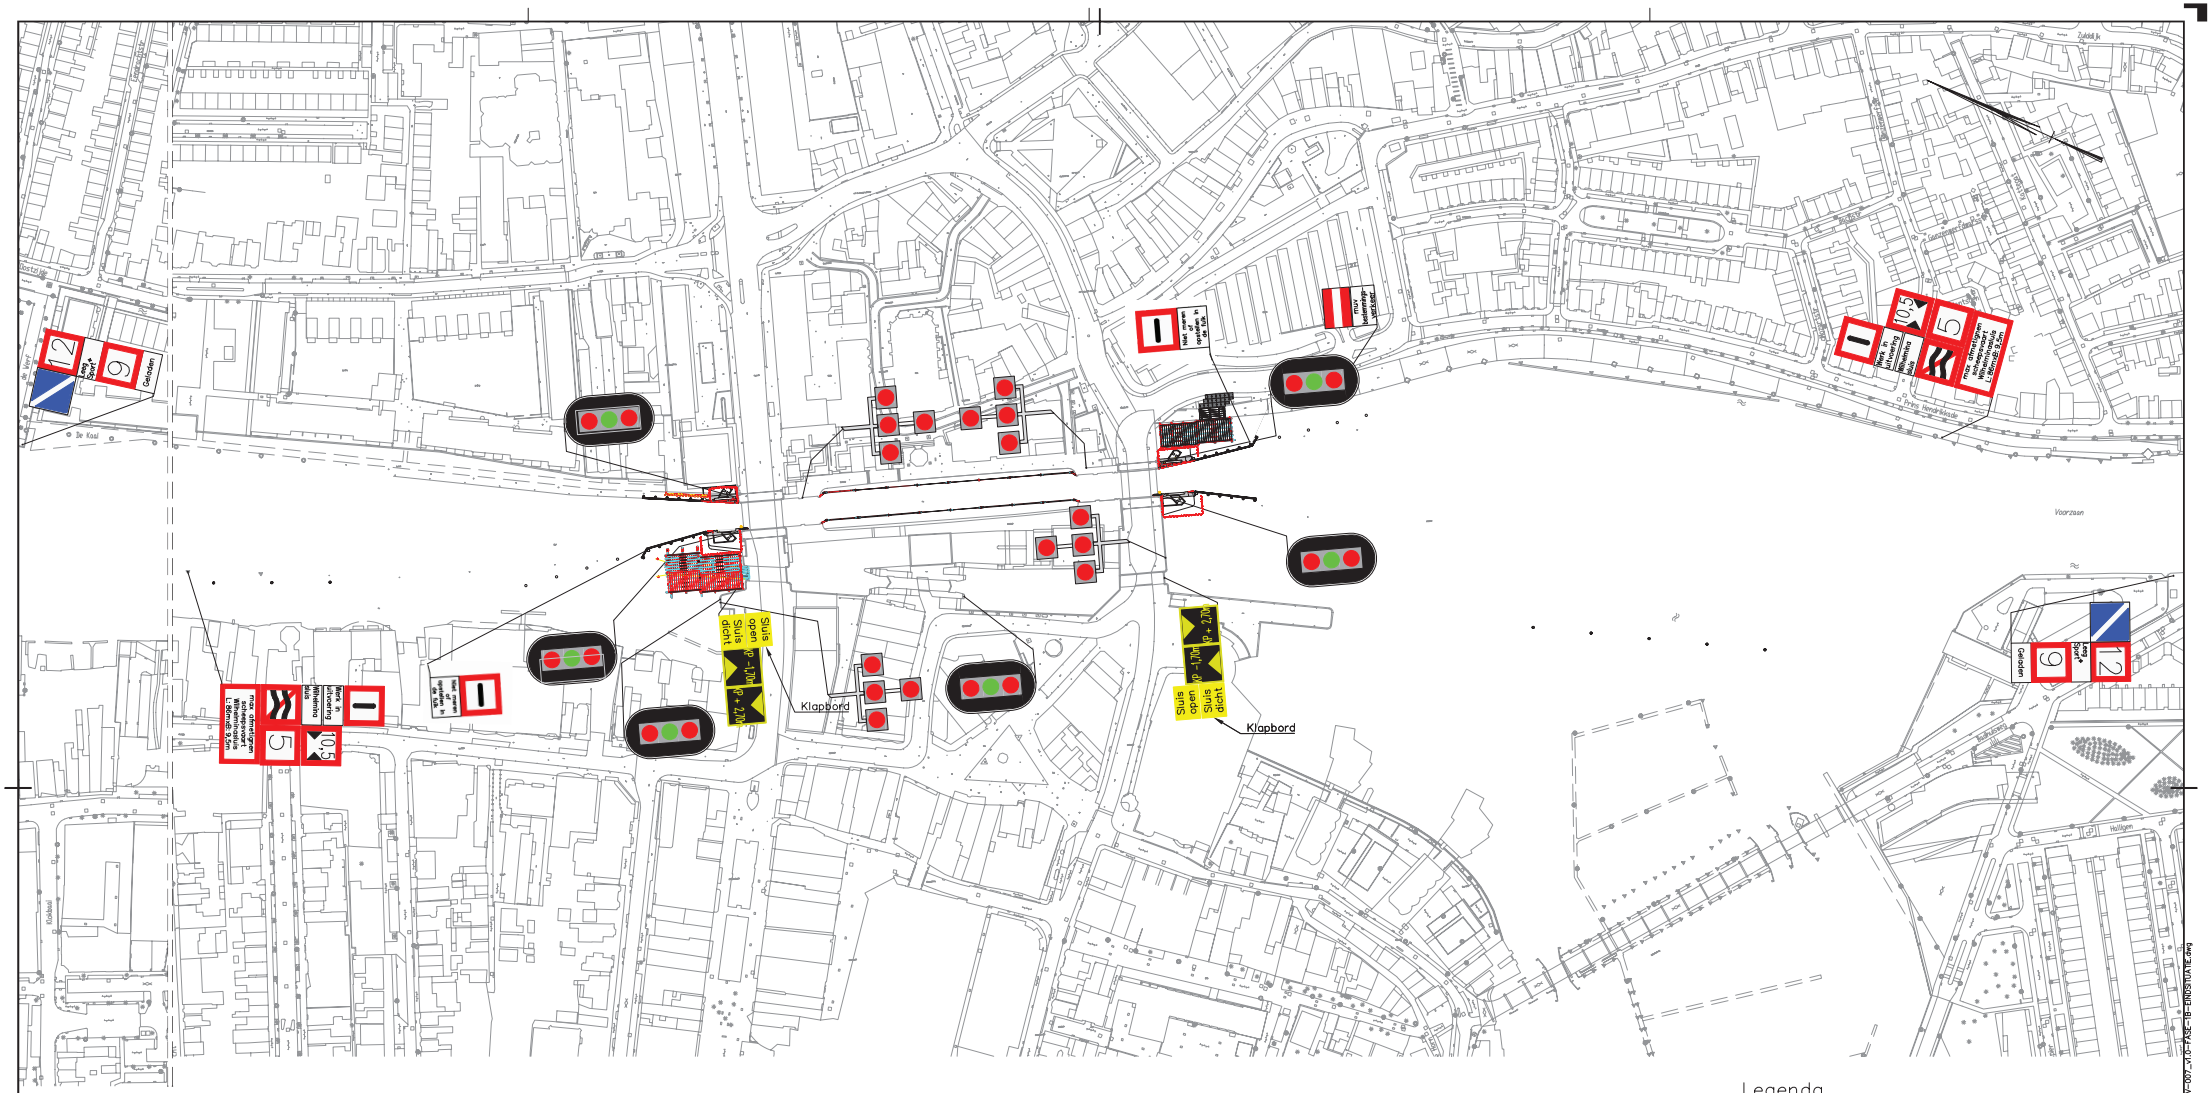

Legenda

- Ondergrond
- Tijdelijke scheepvaartborden

Versie 2.0	16-03-2017	Bijgewerkte scheepvaartsituatie (remmingwerk fuiken, kolk West)		Getekend: SWN

heijmans Wegen
Graafsebaan 67
5248 JT Rosmalen
Postbus 380
5240 AJ Rosmalen
T +31 (0)73 543 66 11
F +31 (0)73 543 59 13

361-9000-TEK-VKV-007_v1.0-FASE-1B-EINDSITUATIE

dienst

Wilhelminasluis te Zaandam

Vernieuwen Wilhelminasluis Zaandam

bureau uitbesteding

Verkeersmaatregelen

t.b.v. werkzaamheden Wilhelminasluis
Situatie tijdens Fase 1 (2017)

akk. RWS/OG
datum
behoort bij
in 1 bladen, bladnr. 1

getekend	TBN	per 16-07-2015	projectcode	tekening
gecontroleerd	RADL	per 16-07-2015	dossiercode	formaat A1
uitgegeven		per	dienstcode	schaal n.v.t.
status DEFINITIEF		versie 2.0	reg.nr. 361-9000-TEK-VKV-00	

C:\Users\sawn\Onedrive voor Bedrijven\Wilhelminasluis Zaandam\Algemeen\Tekening huidige situatie\361-9000-TEK-VKV-007_v1.0-FASE-1B-EINDSITUATIE.dwg