


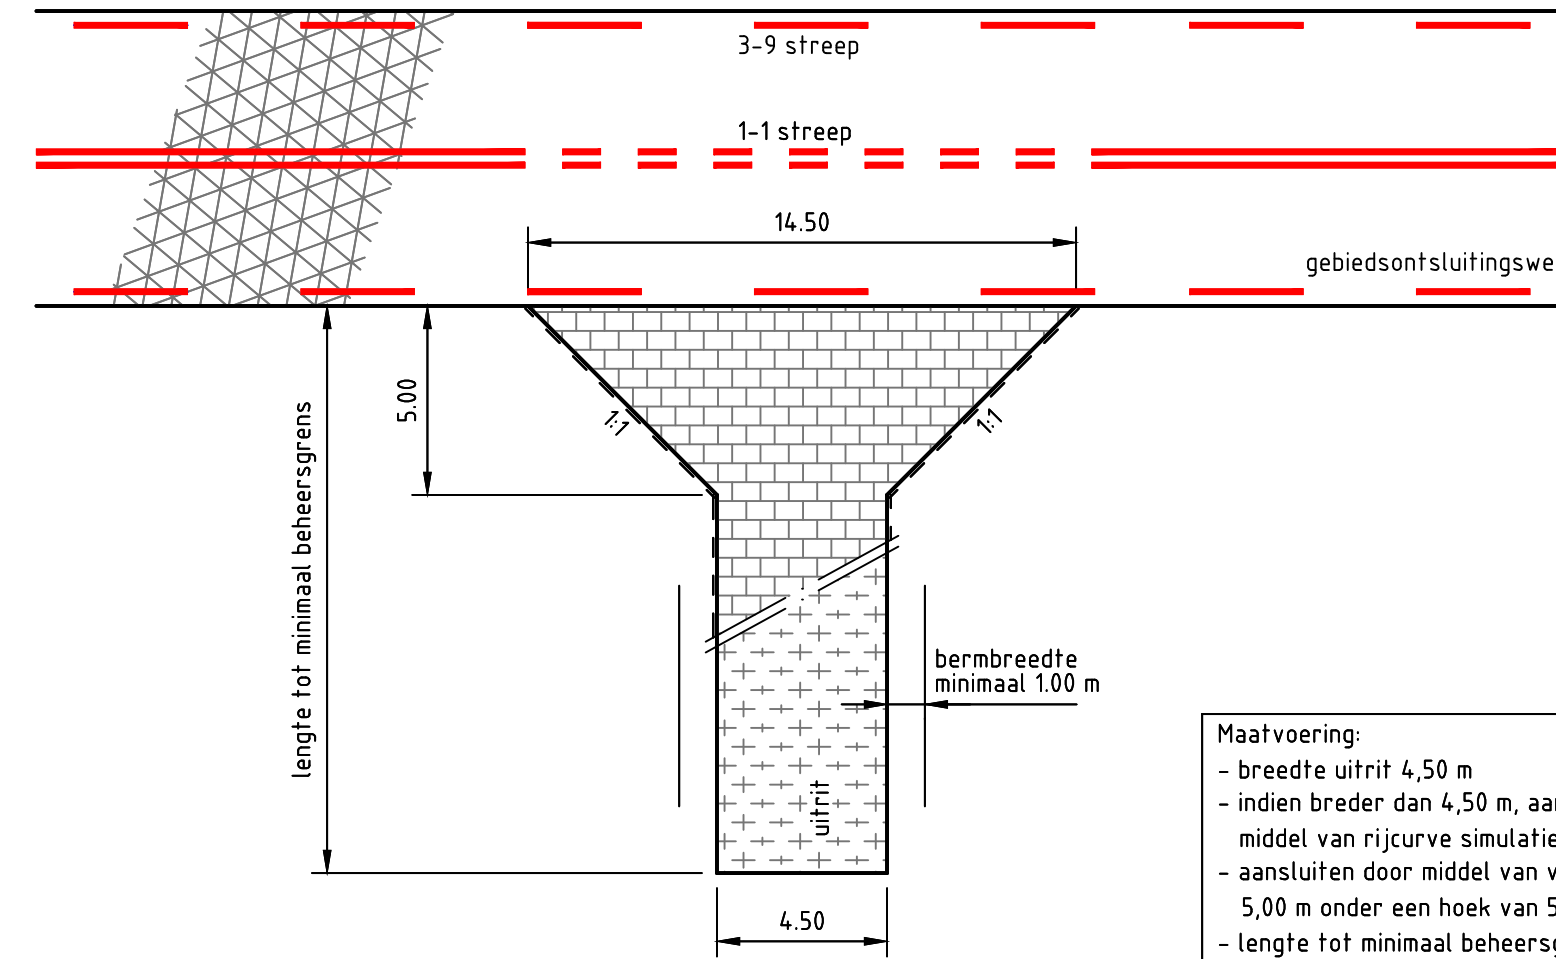

Maatvoering:

- breedte uitrit 4,50 m
- indien breder dan 4,50 m, aantonen door middel van rijcurve simulatie
- aansluiten door middel van vleugels van 5,00 m onder een hoek van 50 gon (1:1)
- lengte tot minimaal beheersgrens en in overleg met perceel eigenaar
- bermbreedte naast uitrit minimaal 1,00 m


Materialisatie uitrit woonperceel:

- betonstraatstenen dik 80 mm, kleur heidepaars, halfsteensverband
- 50 mm straatzand
- 250 mm hydraulisch menggranulaat
- Zand voor zandbed
- Opsluitbanden 100x200 mm


NB: de bovenstaande materialisaties zijn het uitgangspunt. Afwijkende materialisatie is in overleg mogelijk. Uitgangspunt is dat materiaal, kleur en textuur duidelijk afwijken van de aansluitende rijbaan.

Materialisatie uitrit landbouwperceel:


- grasbetontegels dik 120 mm,
- 50 mm straatzand
- 250 mm hydraulisch menggranulaat
- Zand voor zandbed
- Grasbetontegels vullen met teelaarde

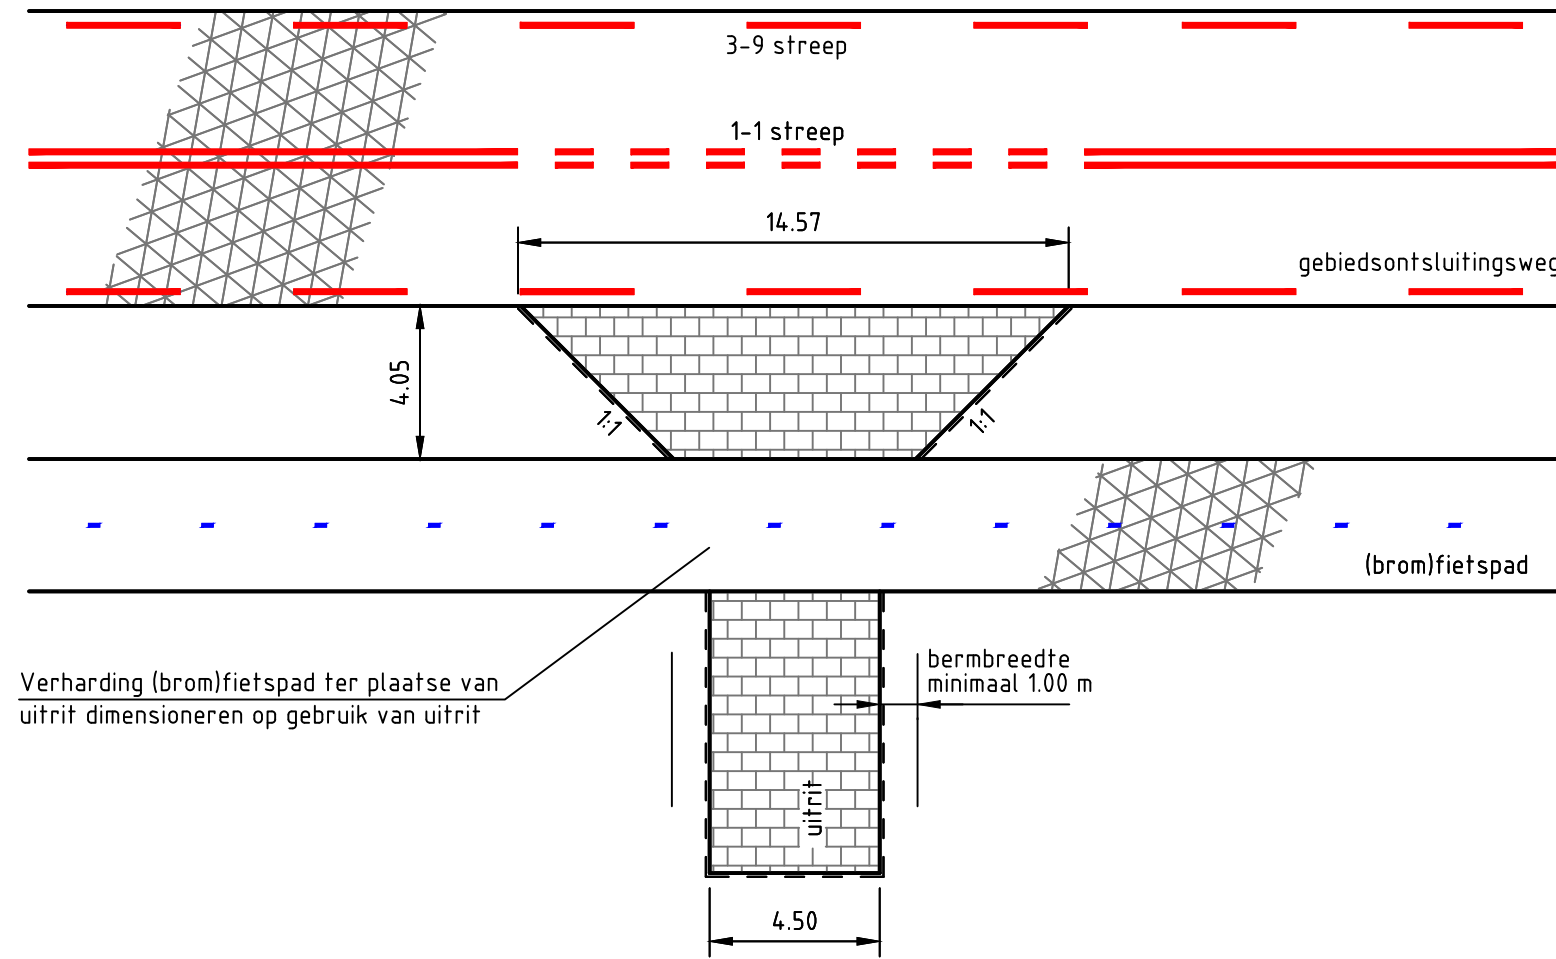

Voorbeeld: uitrit woonperceel op gebiedsontsluitingsweg met (brom)fietspad

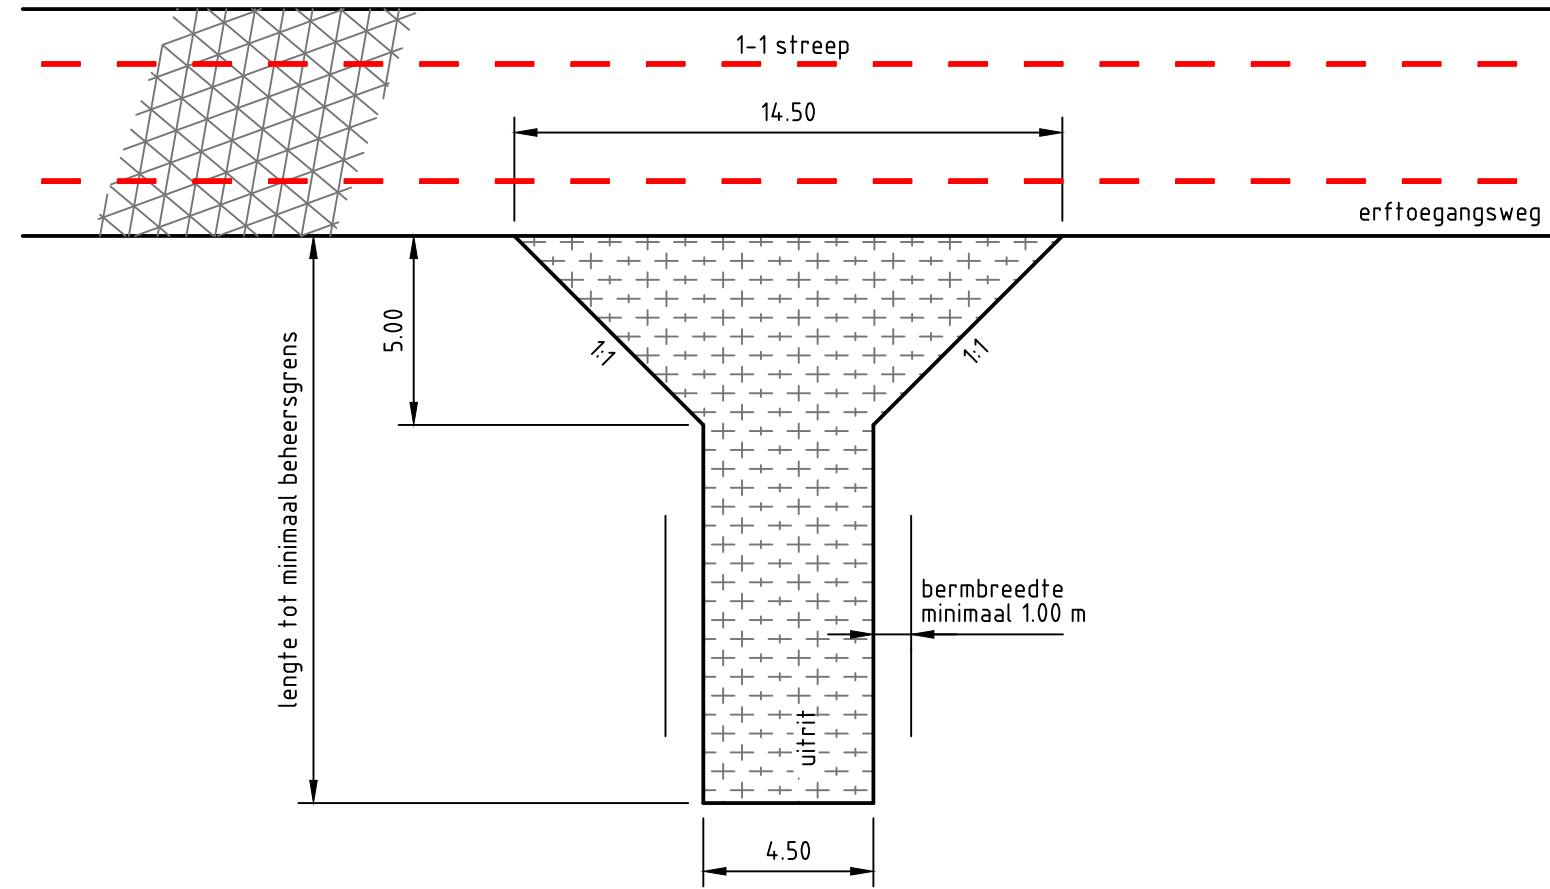


Voorbeeld: uitrit landbouwperceel op erftoegangsweg

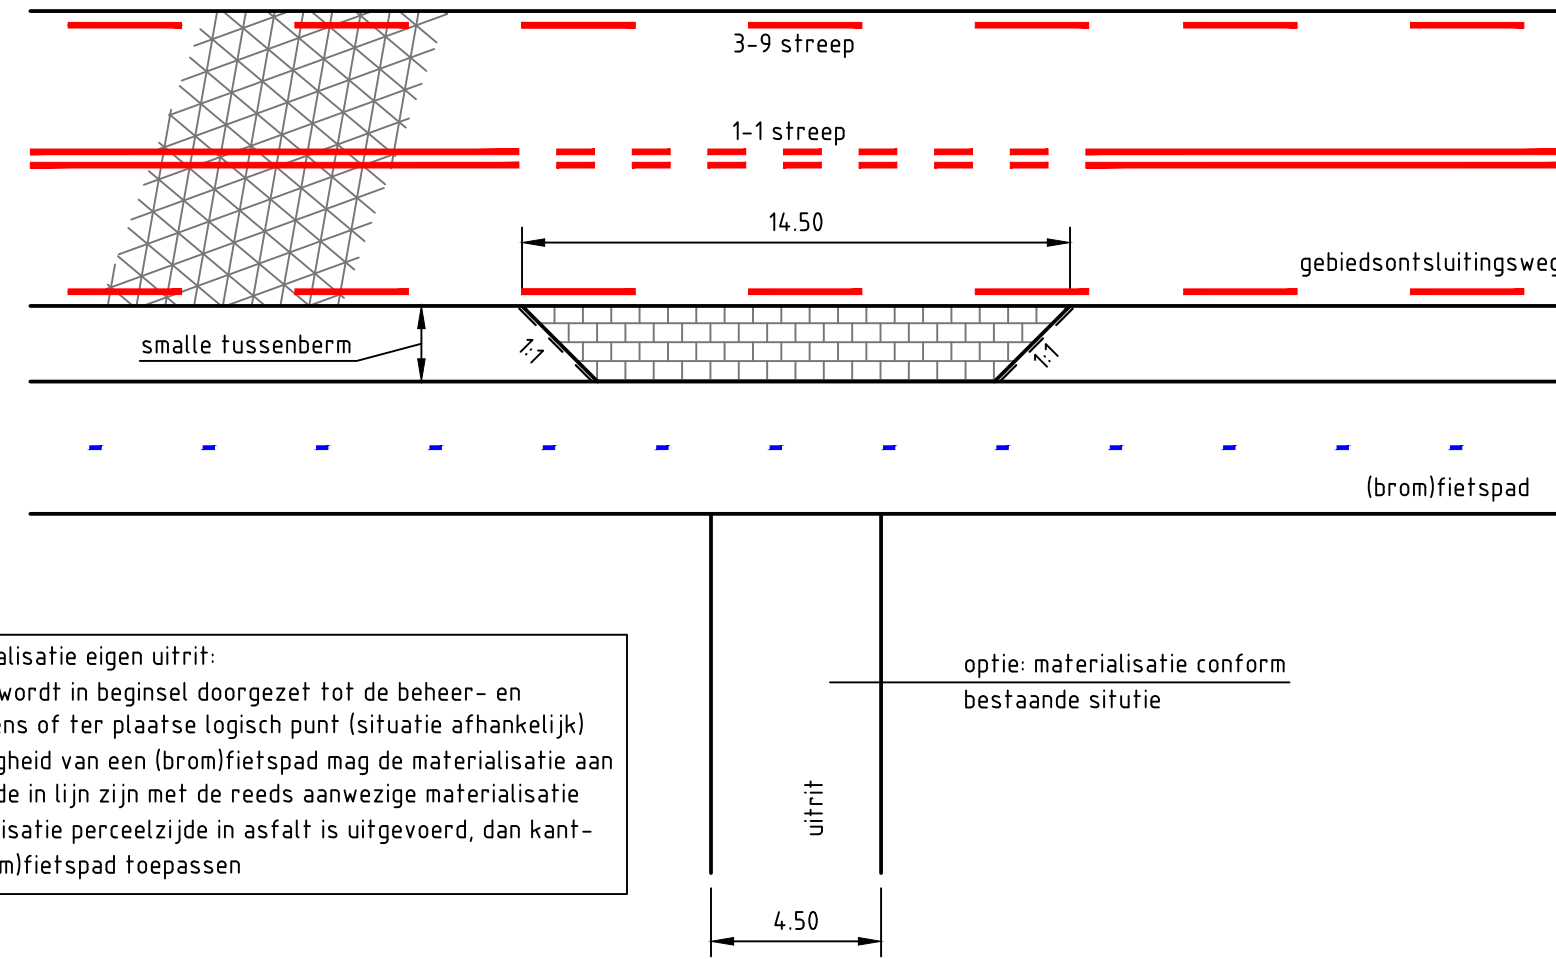

Voorbeeld: bestaande uitrit op gebiedsontsluitingsweg met materialisatie bestaande situatie

Raakvlak materialisatie eigen uitrit:

- materialisatie wordt in beginsel doorgezet tot de beheer- en onderhoudsgrens of ter plaatse logisch punt (situatie afhankelijk)
- bij de aanwezigheid van een (brom)fietspad mag de materialisatie aan de perceelzijde in lijn zijn met de reeds aanwezige materialisatie
- indien materialisatie perceelzijde in asfalt is uitgevoerd, dan kantstreep op (brom)fietspad toepassen

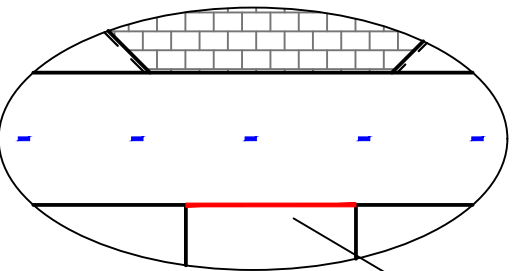

Legenda	
	Thermoplastisch markeringsmateriaal
	Verspuikbaar thermoplastisch markeringsmateriaal
	Betonstraatstenen, halfsteensverband, heidepaars
	Asfaltverharding
	Halfverharding (bermverharding, grasbetontegels e.d.)
	Opsluitband

Uitritconstructies
Standaard vormgeving/materialisatie van uitritconstructies

Wegen en Weggebonden Objecten

Provincie Noord-Holland Directie Beheer en Uitvoering Sector Ingenieursdiensten Postbus 3007 2001 DA Haarlem	schaal 1:500 13 januari 2022
---	---------------------------------



A4x5	Blad -
------	--------