





PRINCIPEPROFIEL 1A
PROFIEL T.H.V. LIJSSEWEG
SCHAAL 1:100

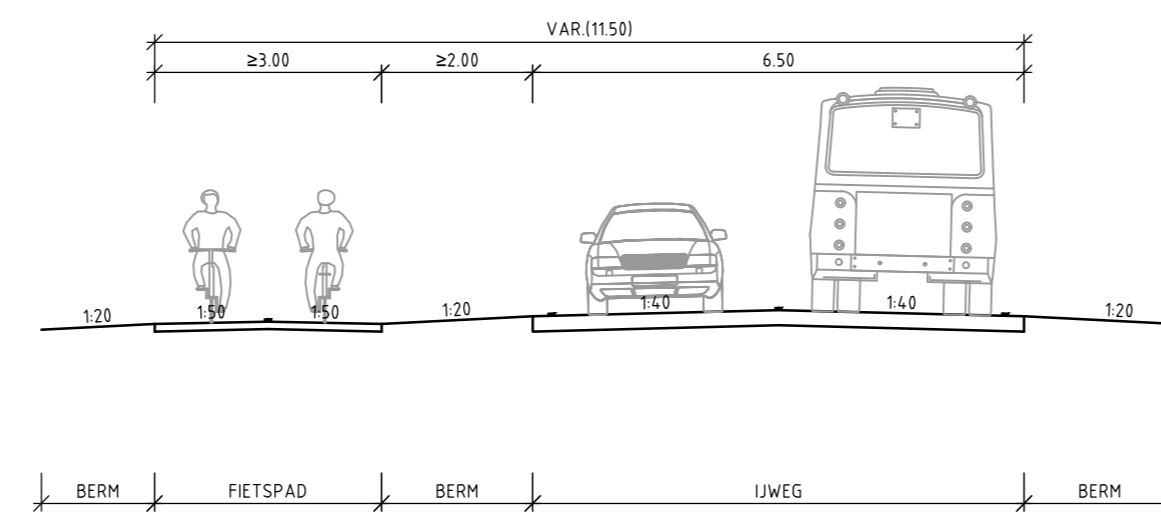

PRINCIPEPROFIEL 2A
PROFIEL T.H.V. IJWEG
SCHAAL 1:100


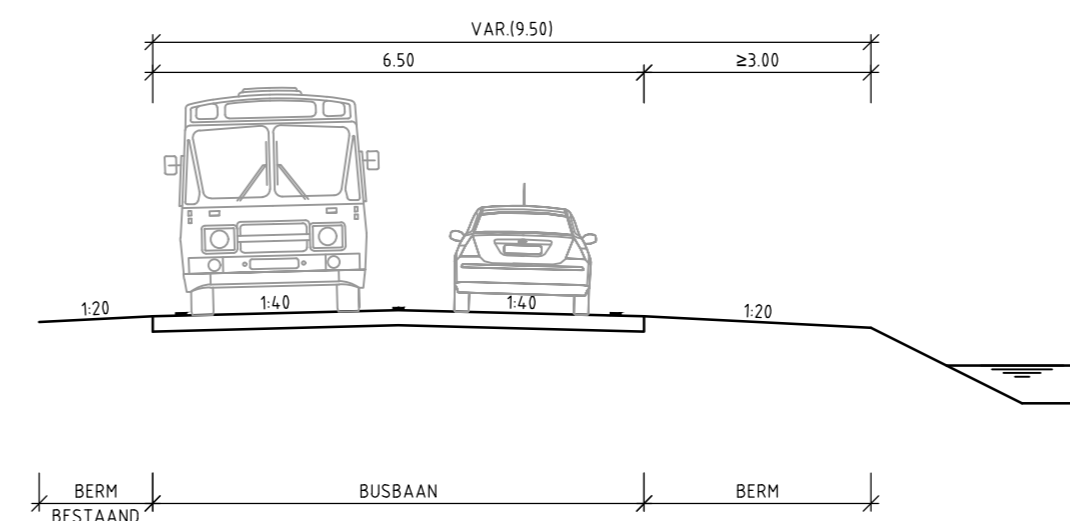


PRINCIPEPROFIEL 3A
PROFIEL T.H.V. GETSEWOUDWEG
SCHAAL 1:100

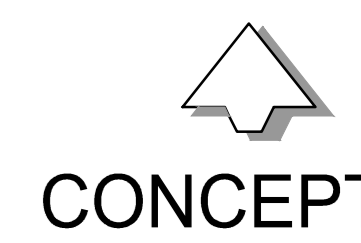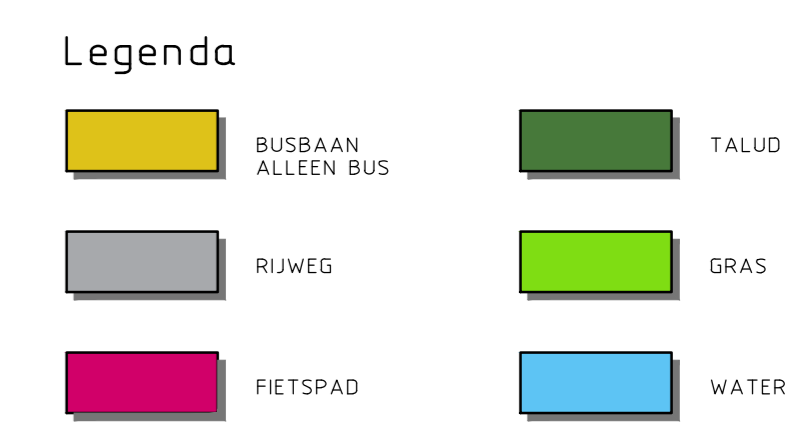


Provincie Noord-Holland
TRACÉVERKENNING HOV NOORDWIJK - SCHIPHOL
Tracévariant A

Tekennummer	Rev.	Beschrijving	Formaat	Schaal	Dat.	Aard
204		358091203.dwg	A0	1:2500		
Naam	Projectnummer	Besluitnummer	Datum van uitgifte	Blk.	Gr.	Art.
ALKMAAR	358091		05-03-2018	E.G.		

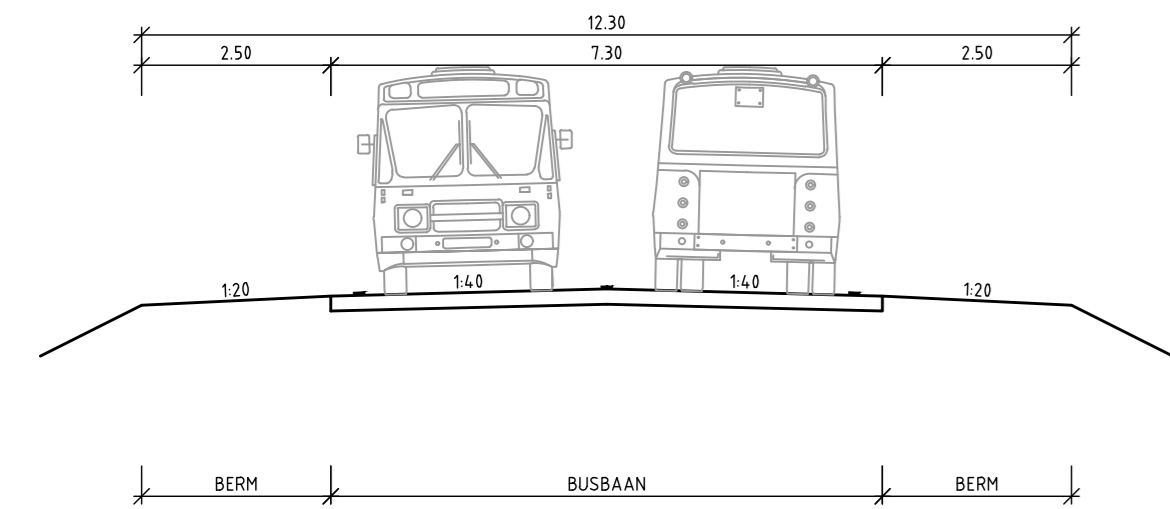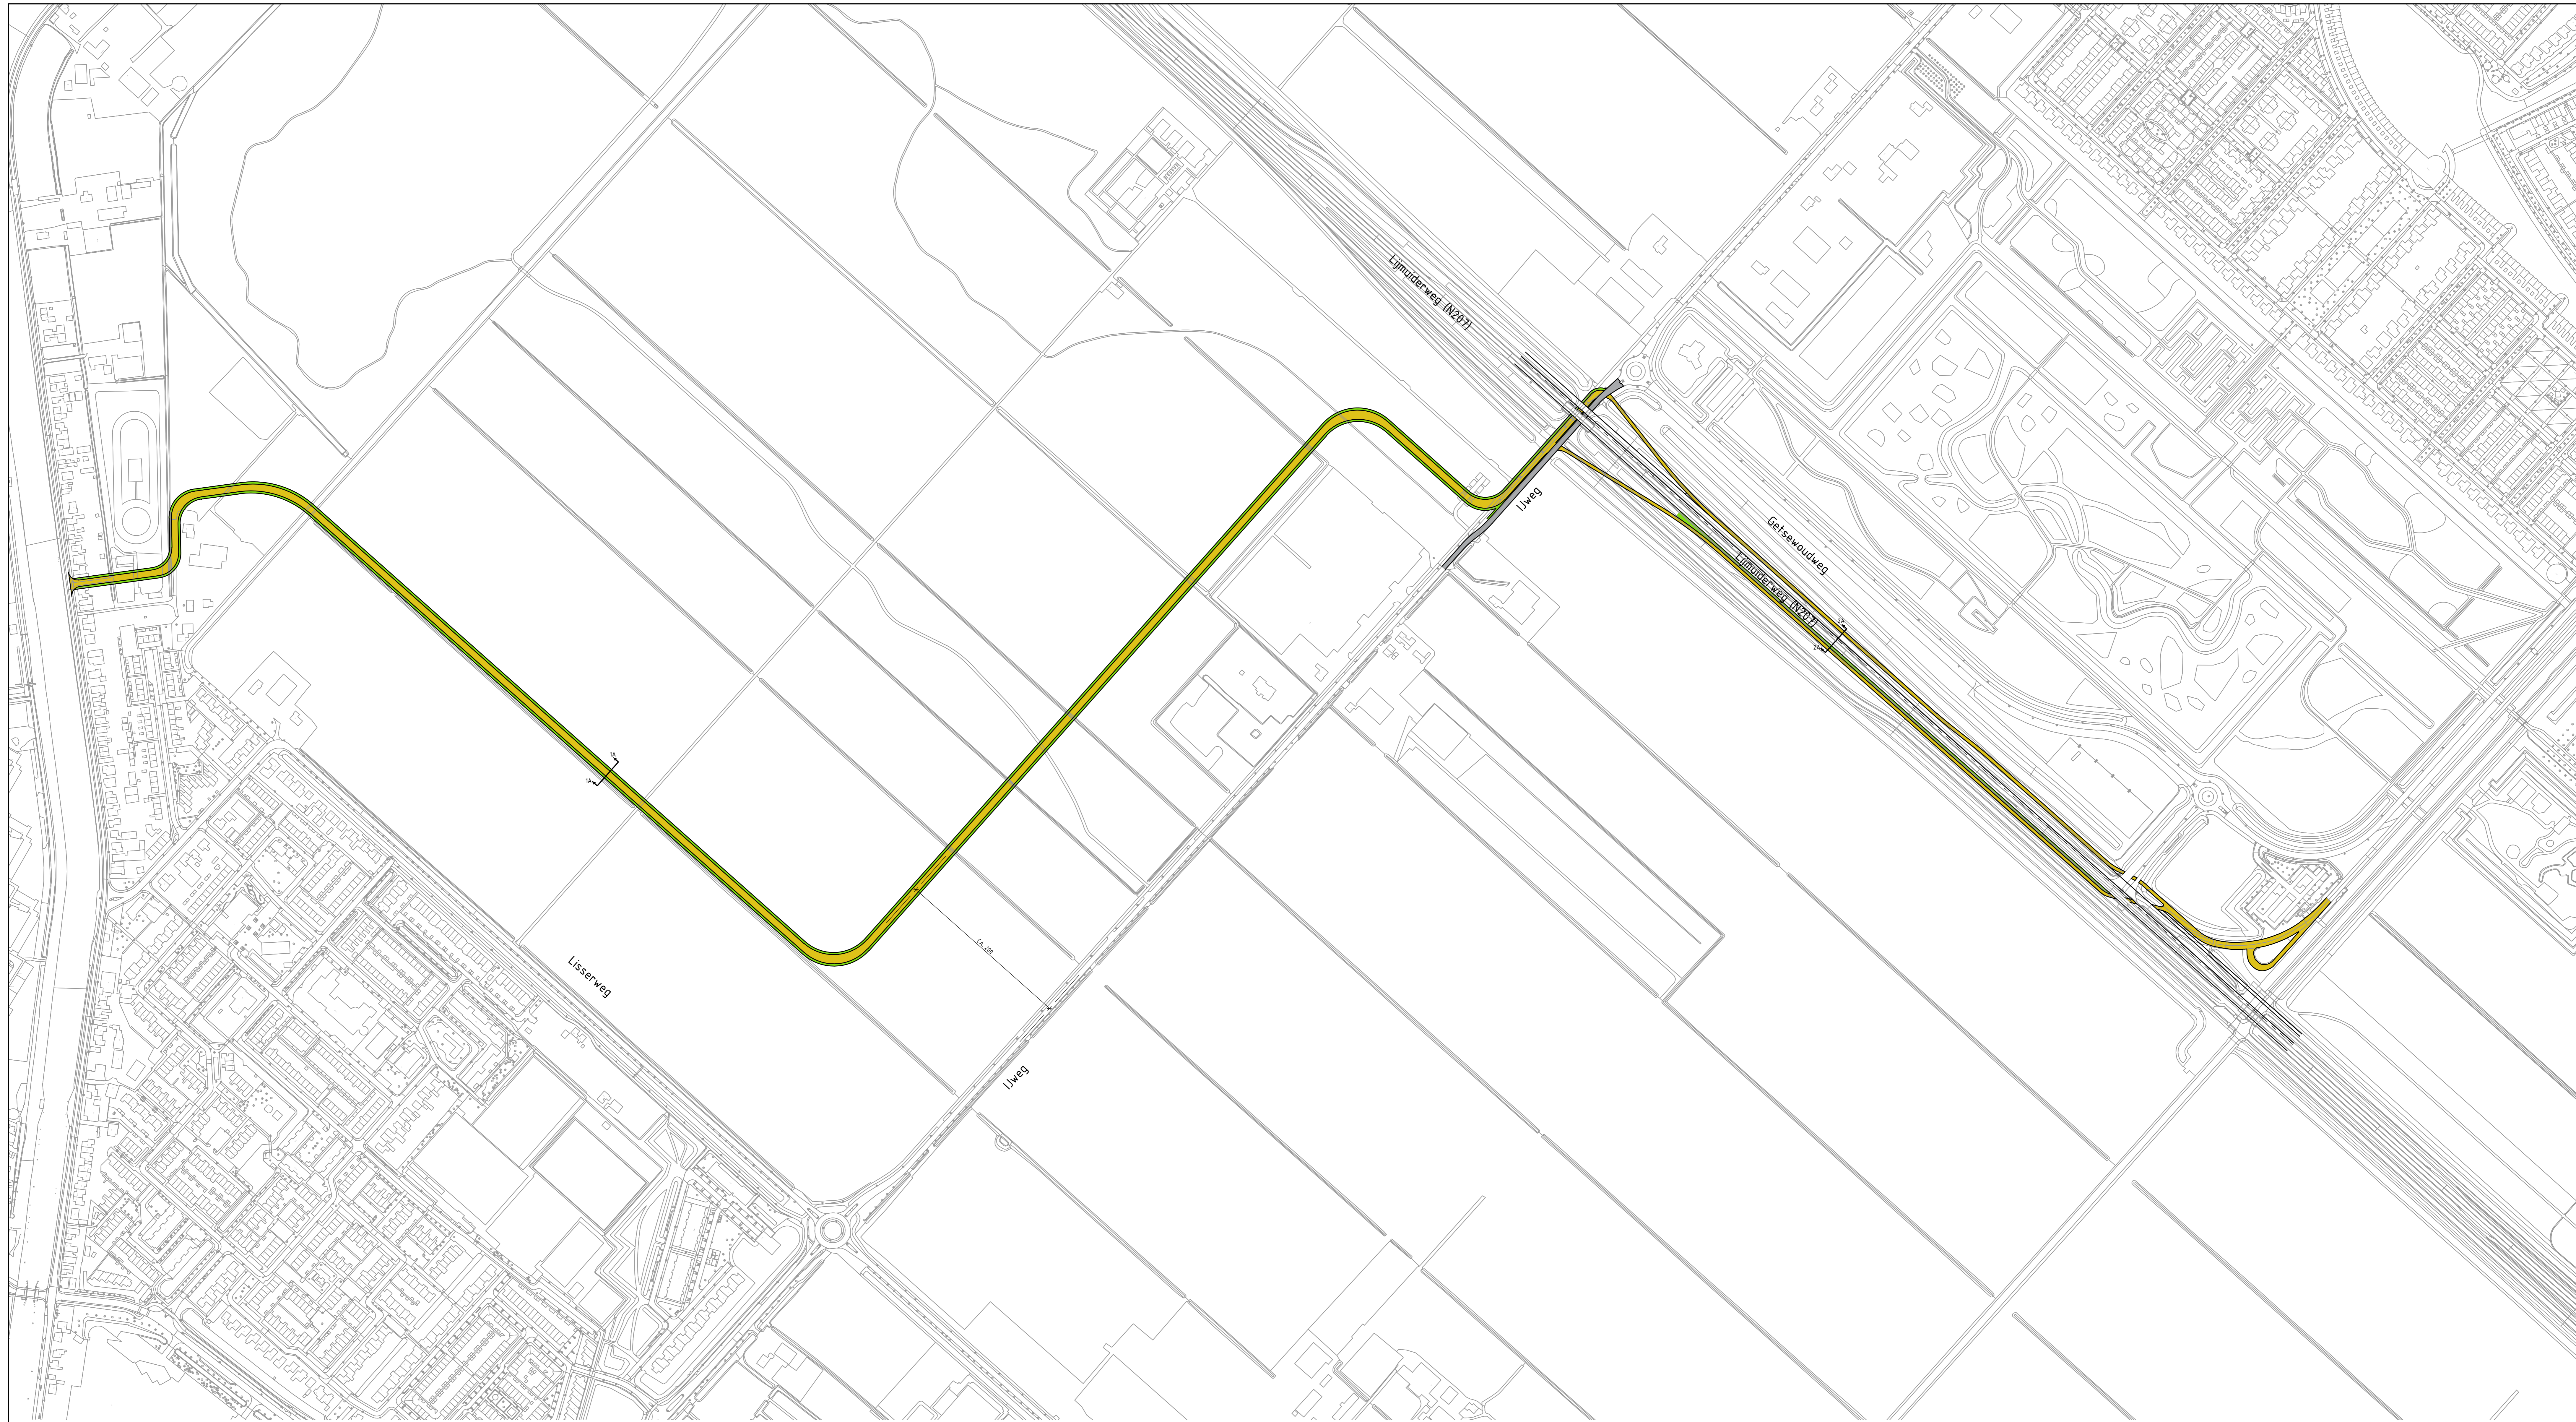

PRINCIPEPROFIEL 1A SCHAAL 1:100
 PROFIEL DOOR WOONGEBIED TEN NOORDEN VAN
 LISSERWEG - IJWEG

WIJKE BUSBAAN OP GROTE AFSTAND PARALLEL
 AAN LISSERWEG EN IJWEG

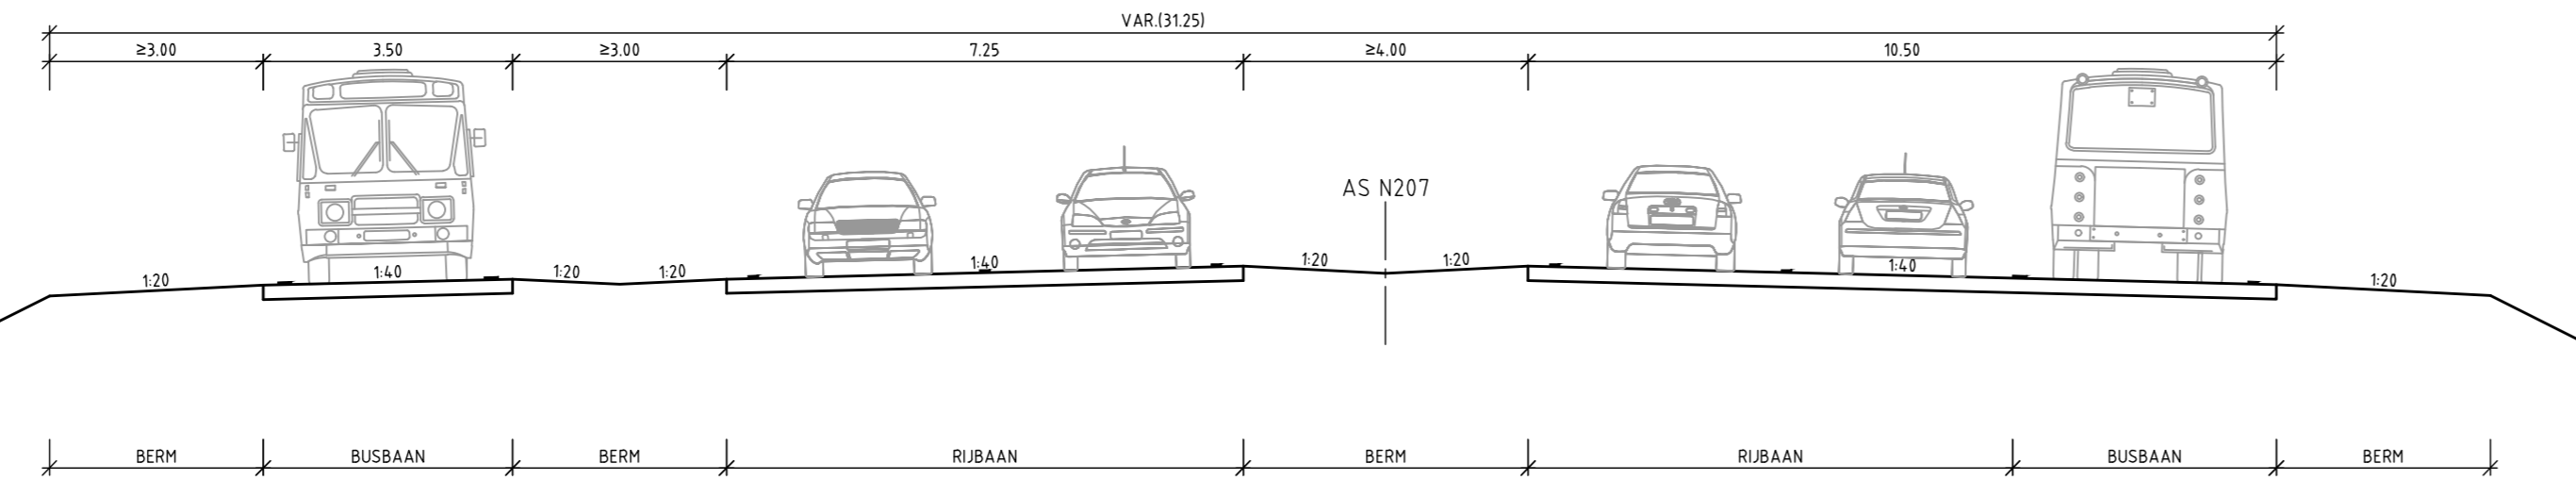


PRINCIPEPROFIEL 2A SCHAAL 1:100
 PROFIEL PARALLEL OP OF AAN N207

WIJKE BUSBAAN IN EEN RIJWEG LANGS DE
 ZIJDE IN BESTAANDE ZIEKHEID VAN N207
 VOOR BUSBAAN OP RIJWEG

Legenda

- BUSBAAN ALLEEN BUS
- RIJWEG
- FIETSPAD
- TALUD
- GRAS
- WATER



A	AANSLUITING HILLEGOMERDIJK	17-04-2018	E.G.	Gac.	Acc.
Rev.	Glasloofweg				

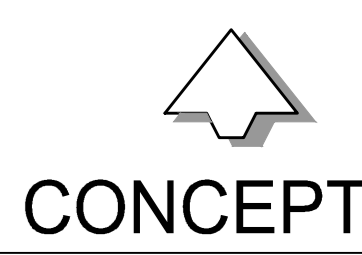

Overstroom
PROVINCIE NOORD HOLLAND
 TRACÉVERKENNING HOV NOORDWIJK - SCHIPHOL
 Overstroom
 TRACÉVARIANT B

Teamnummer	Rev.	Beoordelen	Formaat	Schaal	Blad	Aantal
206	A	358091204.dwg	A0	1:2500		
Naam	Projectnummer	Beoordelen	Start- en stop	Blad	Gac.	Acc.
ALKMAAR	358091		05-03-2018	E.G.	Gac.	Acc.




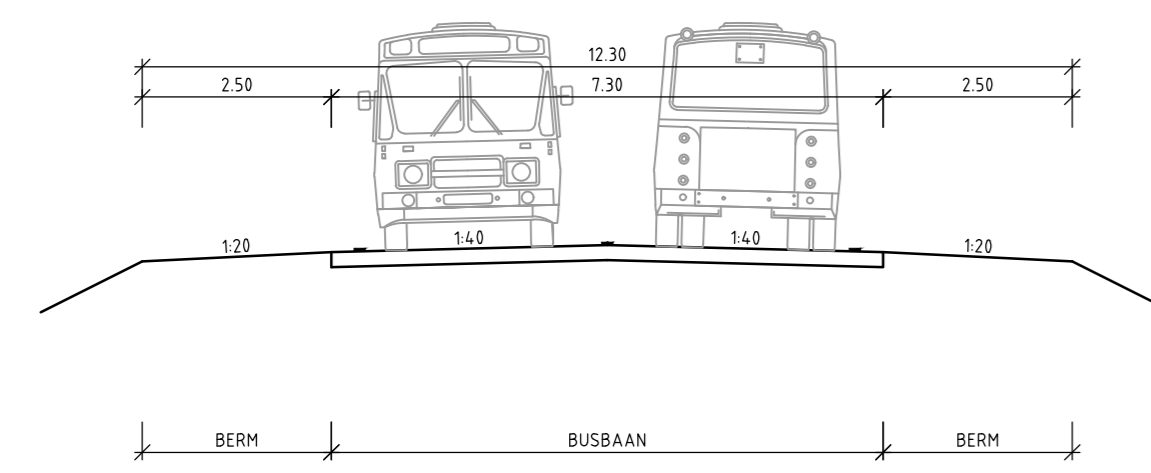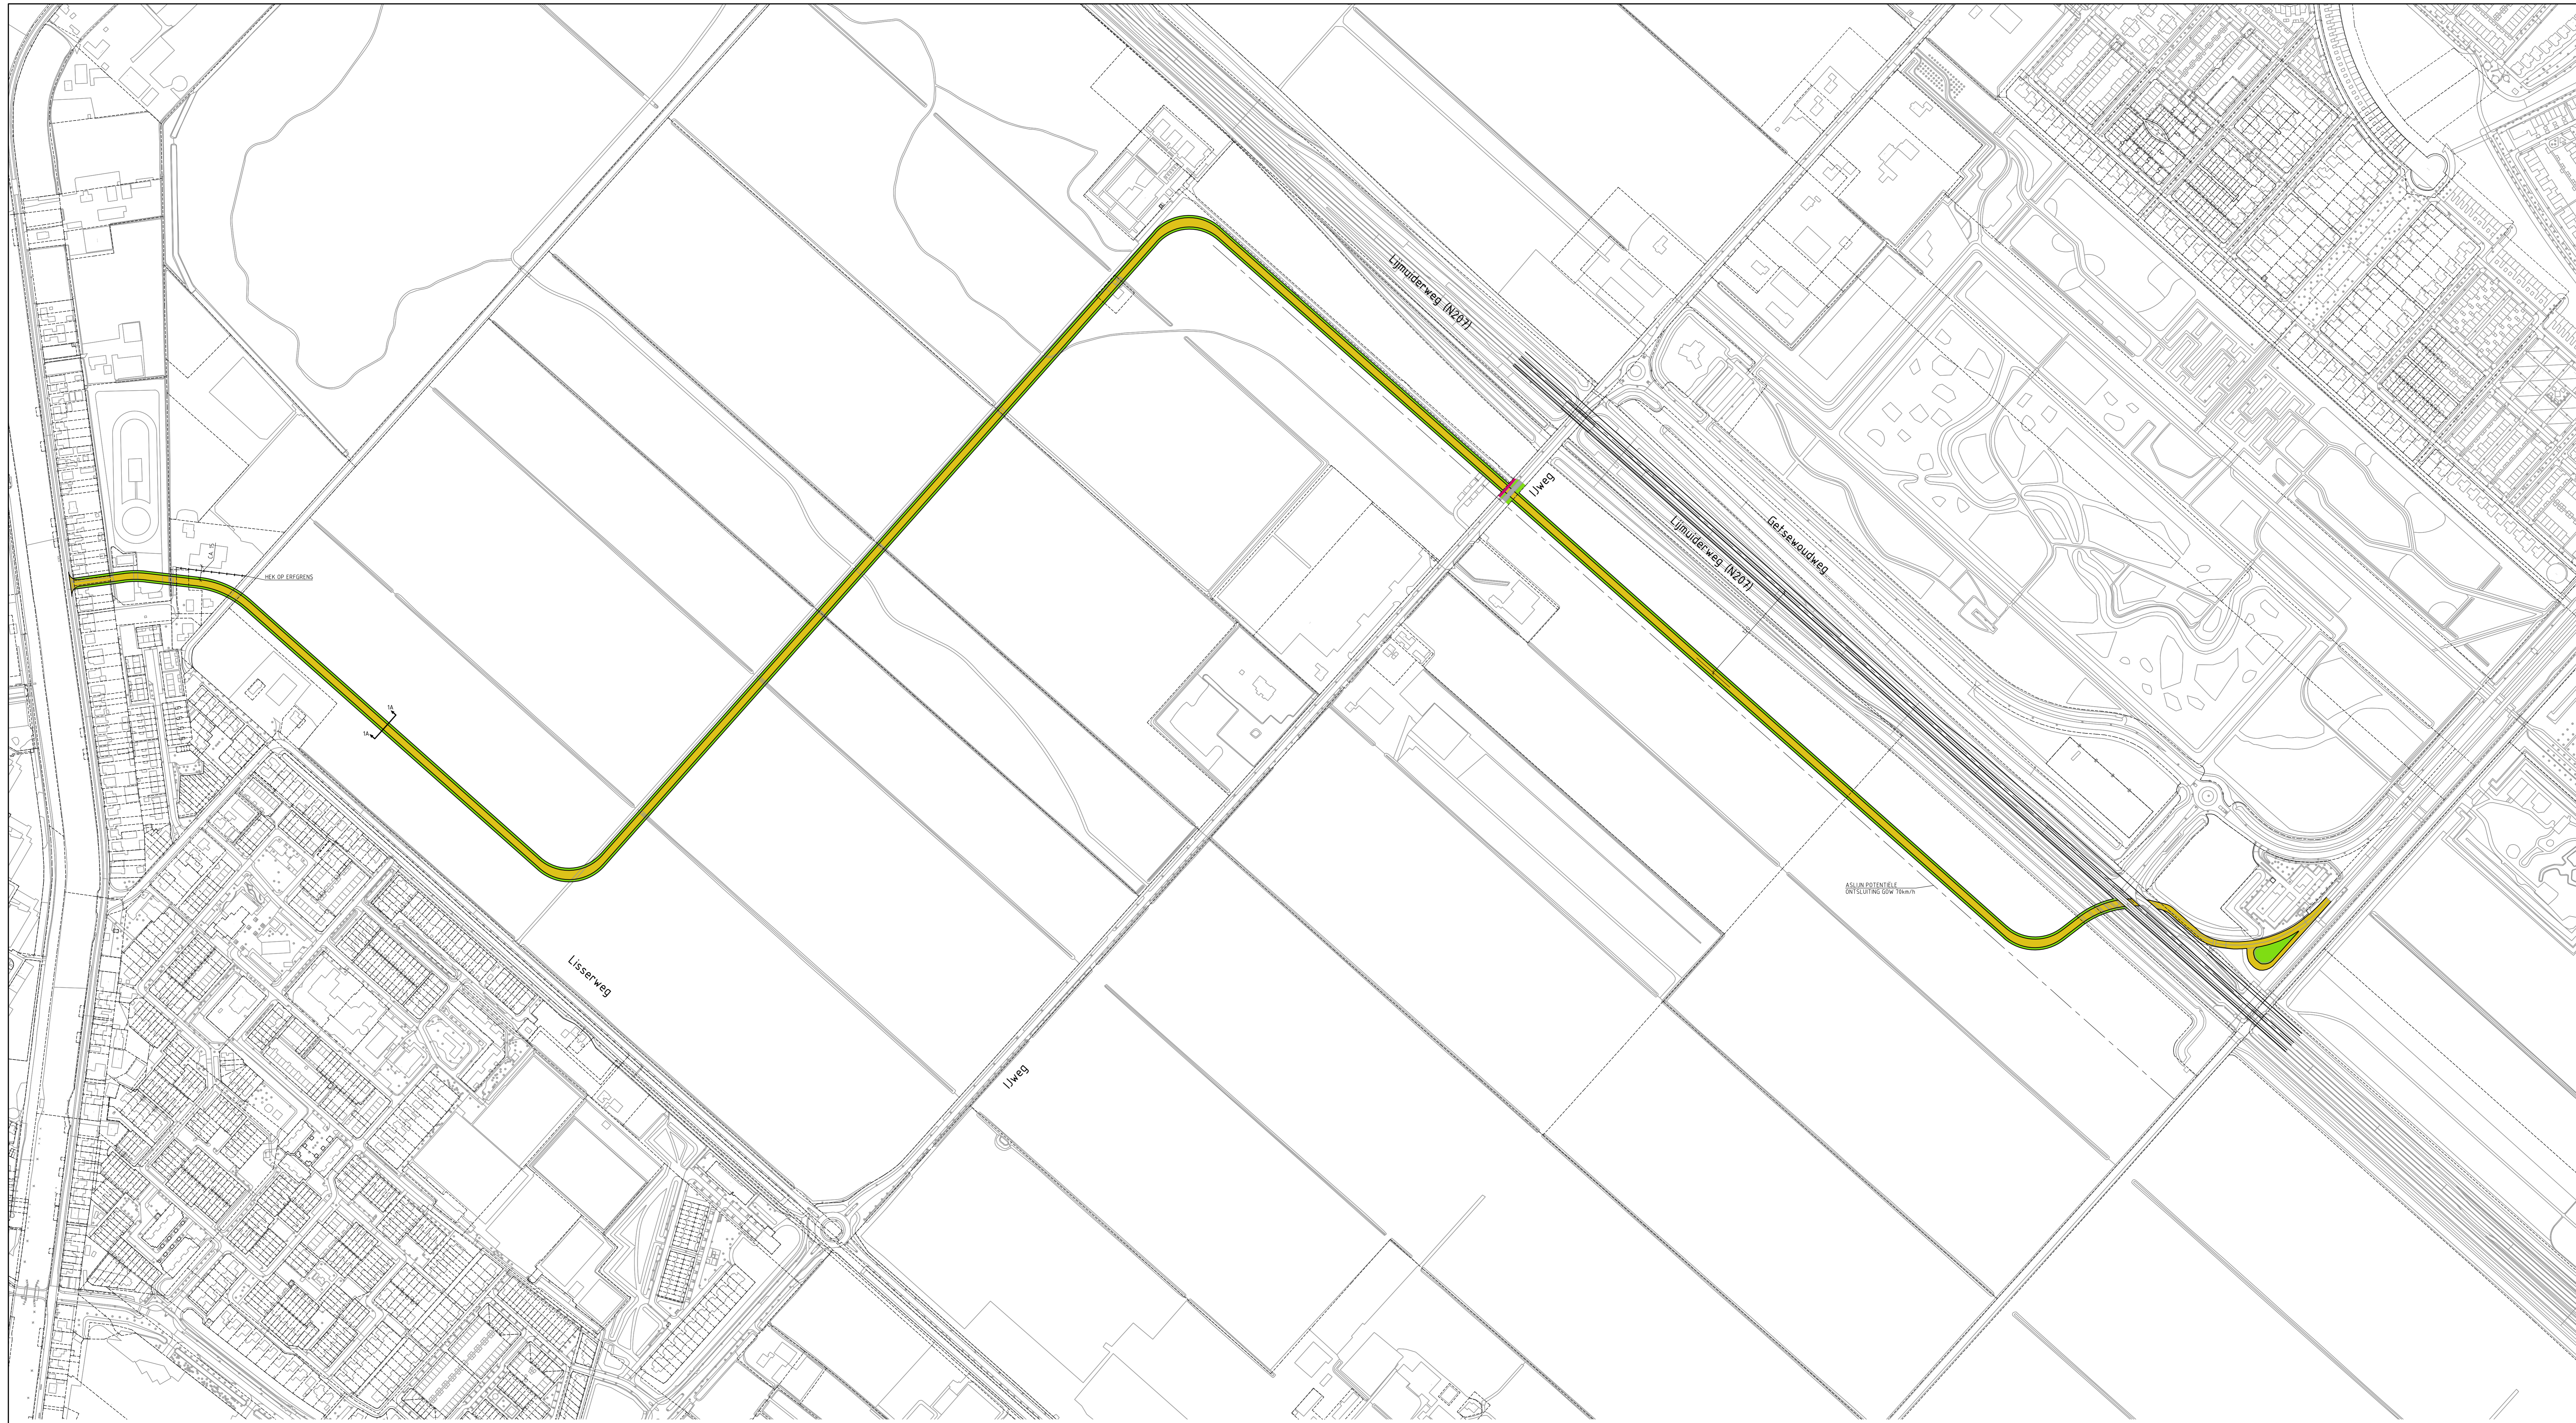

PRINCIPEPROFIEL 1A SCHAAL 1:100
 PROFIEL DOOR WOONWEG TEN NOORDEN VAN
 LISSERWEG - IJWEG

Legenda

- BUSBAAN ALLEEN BUS
- RIJWEG
- FIETSPAD
- TALIJD
- GRAS
- WATER

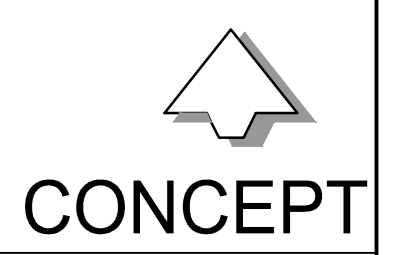

Overstroom
PROVINCIE NOORD HOLLAND
 Project
TRACÉVERKENNING HOV NOORDWIJK - SCHIPHOL
 Omschrijving
TRACÉVARIANT C

Tekeningnummer	Rev.	Beschrijving	Formaat	Schaal	Dat.	Aard
208		358091203.dwg	A0	1:2500		
Waar	Projectnummer	Baannummer	Datum van uitgave	Blk.	Blk.	Ard.
ALKMAAR	358091		05-03-2018	E.G.		

