


## INVENTARISLIJST

- Bebordingsplan zaak 608281-1
- Bebordingsplan zaak 608281-2
- Bebordingsplan zaak 608281-3
- Bebordingsplan zaak 612365-1
- Bebordingsplan zaak 612365-1
- Bebordingsplan zaak 612365-2
- Bebordingsplan zaak 612365-3
- Bebordingsplan zaak 612365-4
- Bebordingsplan zaak 612365-5
- Bebordingsplan zaak 612365-6
- Bebordingsplan zaak 612377-1
- Bebordingsplan zaak 612377-2
- Bebordingsplan zaak 612377-3
- Bebordingsplan zaak 612377-4
- Bebordingsplan zaak 612377-5
- Bebordingsplan zaak 612383-1
- Bebordingsplan zaak 612383-2
- Bebordingsplan zaak 612383-3
- Bebordingsplan zaak 612383-4
- Bebordingsplan zaak 612383-5
- Bebordingsplan zaak 630504
- Bebordingsplan zaak 634624
- toestemmingen

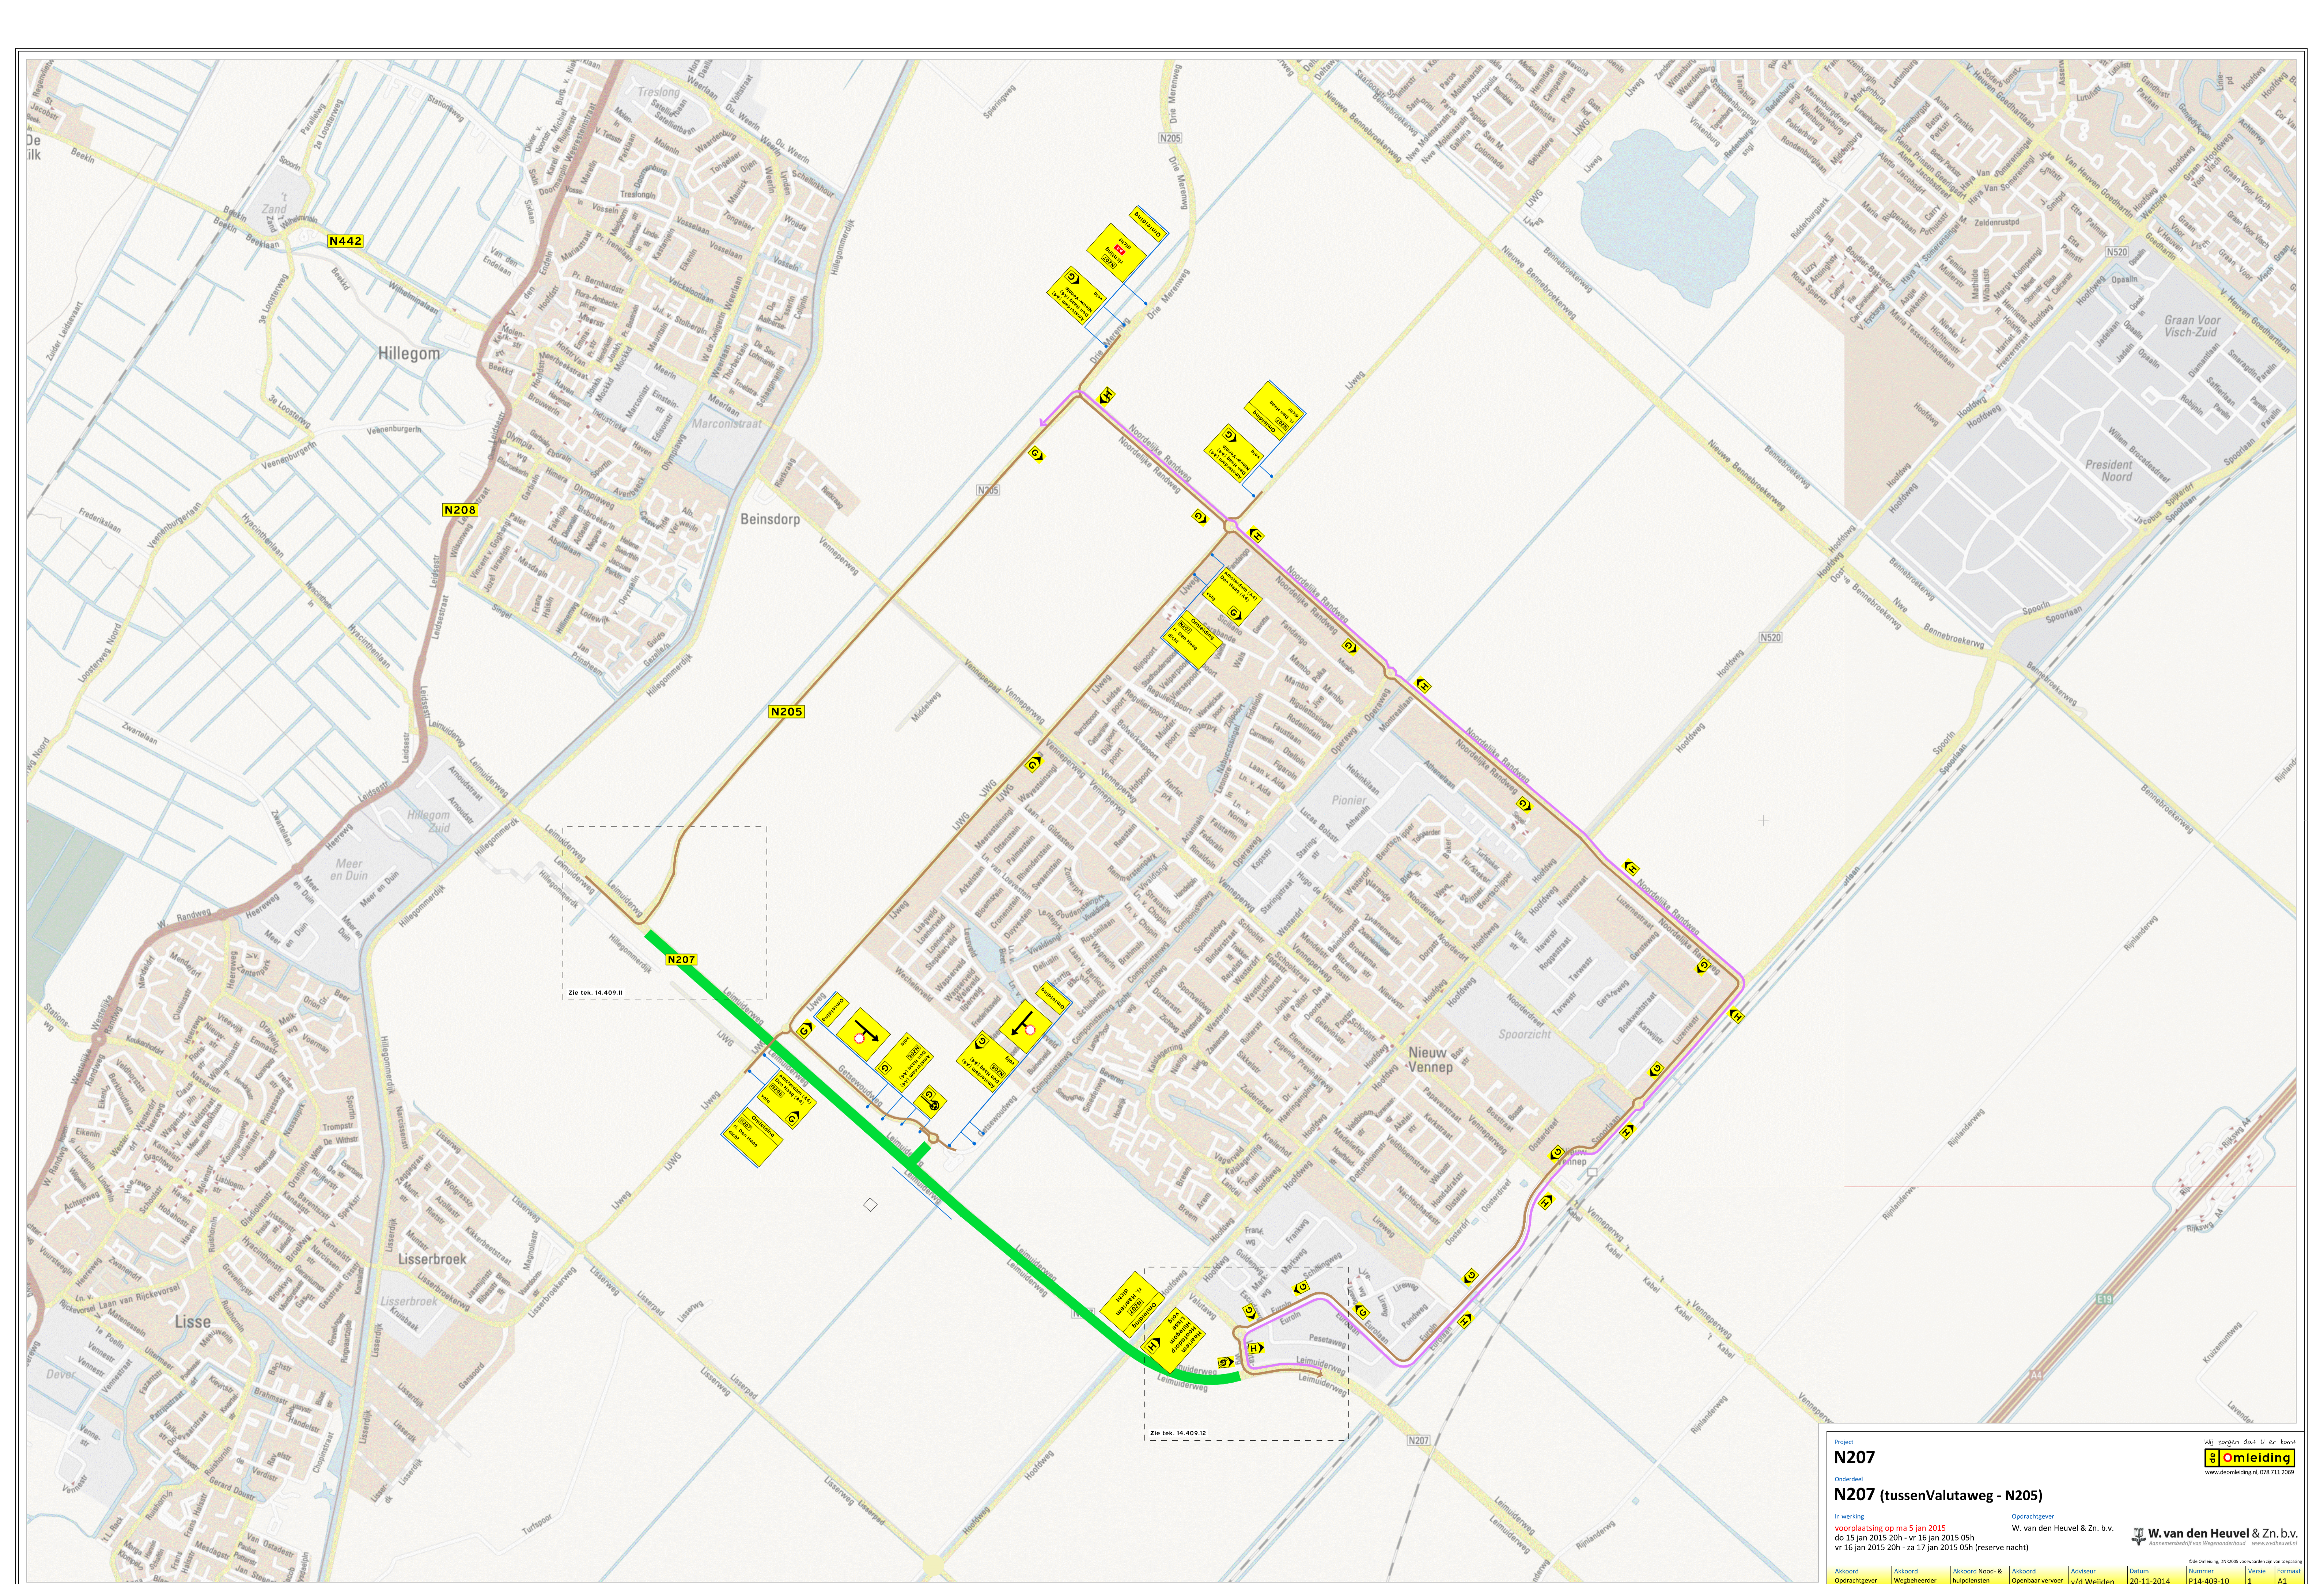

Zie tek. 14.409.11

Zie tek. 14.409.12

**Project**  
**N207**  
**N207 (tussen Valutaweg - N205)**

**In werking**  
 do 15 jan 2015 20h - vr 16 jan 2015 05h  
 vr 16 jan 2015 20h - za 17 jan 2015 05h (reserve nacht)

**Opdrachtgever**  
 W. van den Heuvel & Zn. b.v.

**Opdrachtgever**  
 W. van den Heuvel & Zn. b.v.  

 Akkoord Wegbeheerder  
 Akkoord Nood- & hulpdiensten  
 Akkoord Openbaar vervoer  
 Adviseur v/d Weijden

**Datum**  
 20-11-2014


**Nummer**  
 P14-409-10

**Versie**  
 1

**Formaat**  
 A1

**Omleiding**  
[www.deomleiding.nl](http://www.deomleiding.nl) 078 711 2069


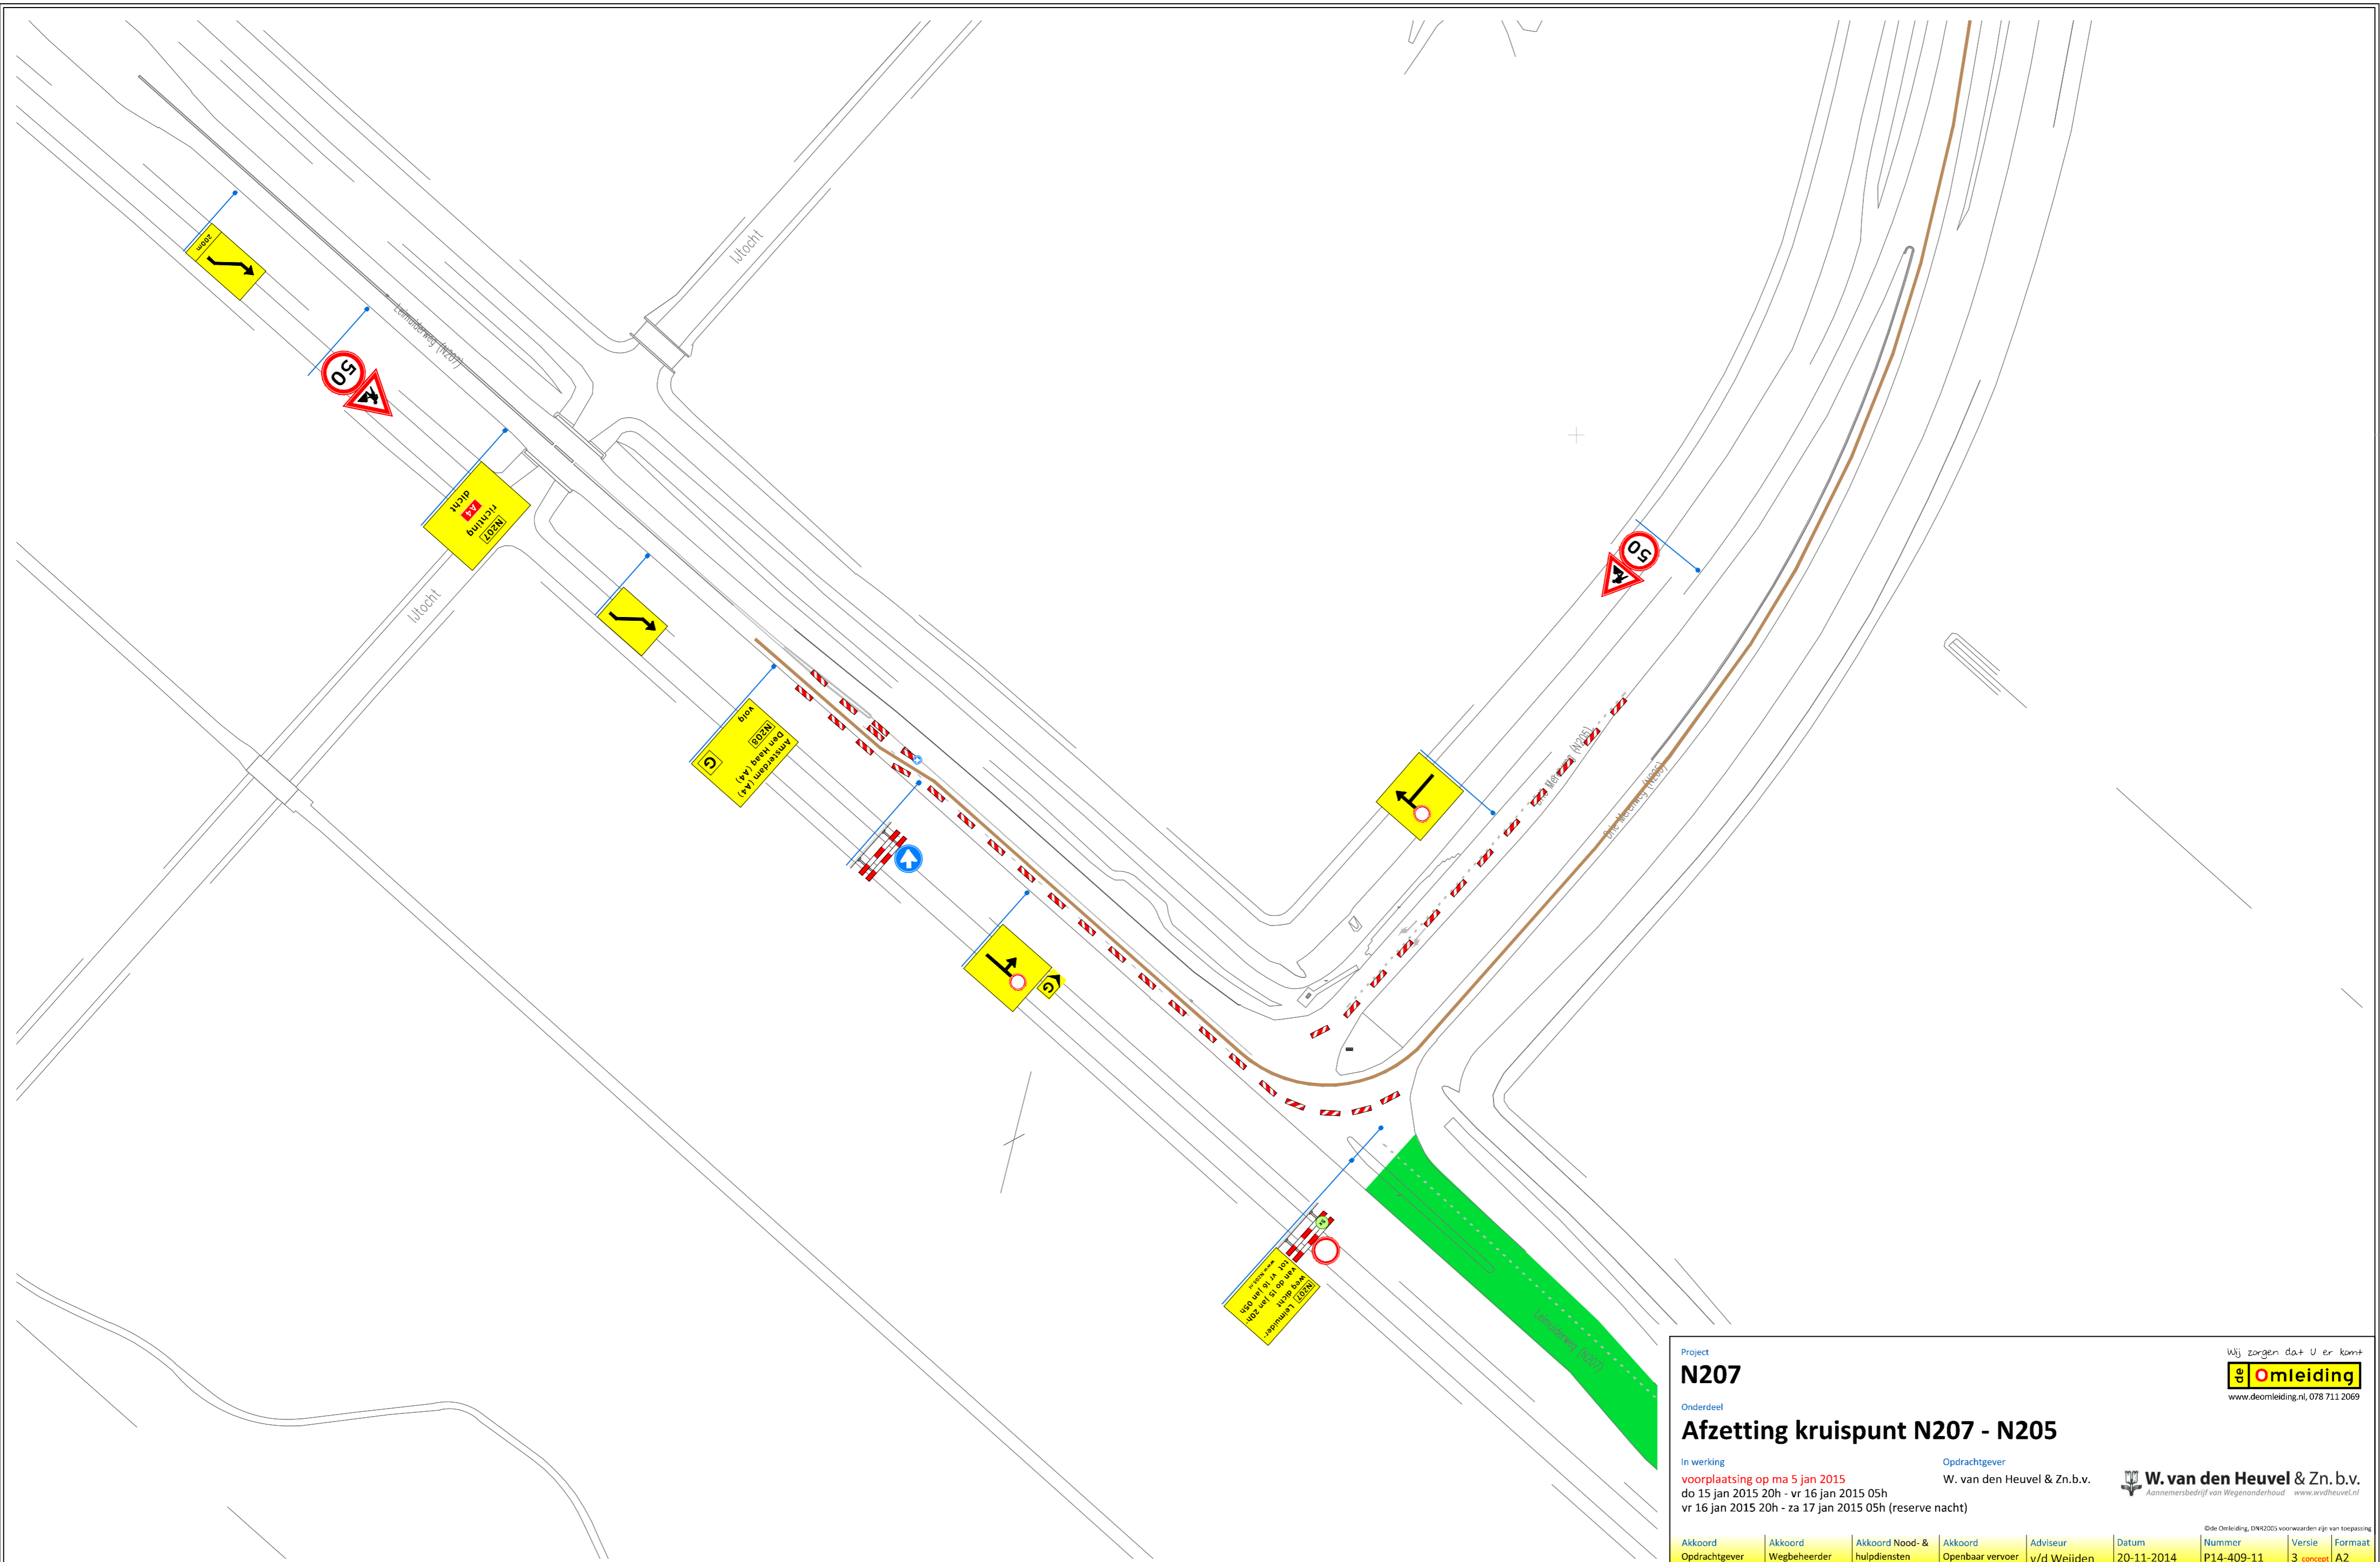

Project  
**N207**  
 Onderdeel  
**Afzetting kruispunt N207 - N205**

In werking  
 voorplaatsing op ma 5 jan 2015  
 do 15 jan 2015 20h - vr 16 jan 2015 05h  
 vr 16 jan 2015 20h - za 17 jan 2015 05h (reserve nacht)


Opdrachtgever  
 W. van den Heuvel & Zn.b.v.

Opdrachtgever  
 W. van den Heuvel & Zn. b.v.  
 Aannemersbedrijf van Wegenonderhoud www.wvdheuvel.nl

Wij zorgen dat U er komt  
  
 www.deomleiding.nl, 078 711 2069

©De Omlleiding, DN4205 voorwaarden zijn van toepassing

Akkoord Opdrachtgever	Akkoord Wegbeheerder	Akkoord Nood- & hulpdiensten	Akkoord Openbaar vervoer	Adviseur v/d Weijden	Datum 20-11-2014	Nummer P14-409-11	Versie 3 concept	Formaat A2
--------------------------	-------------------------	---------------------------------	-----------------------------	-------------------------	---------------------	----------------------	---------------------	---------------

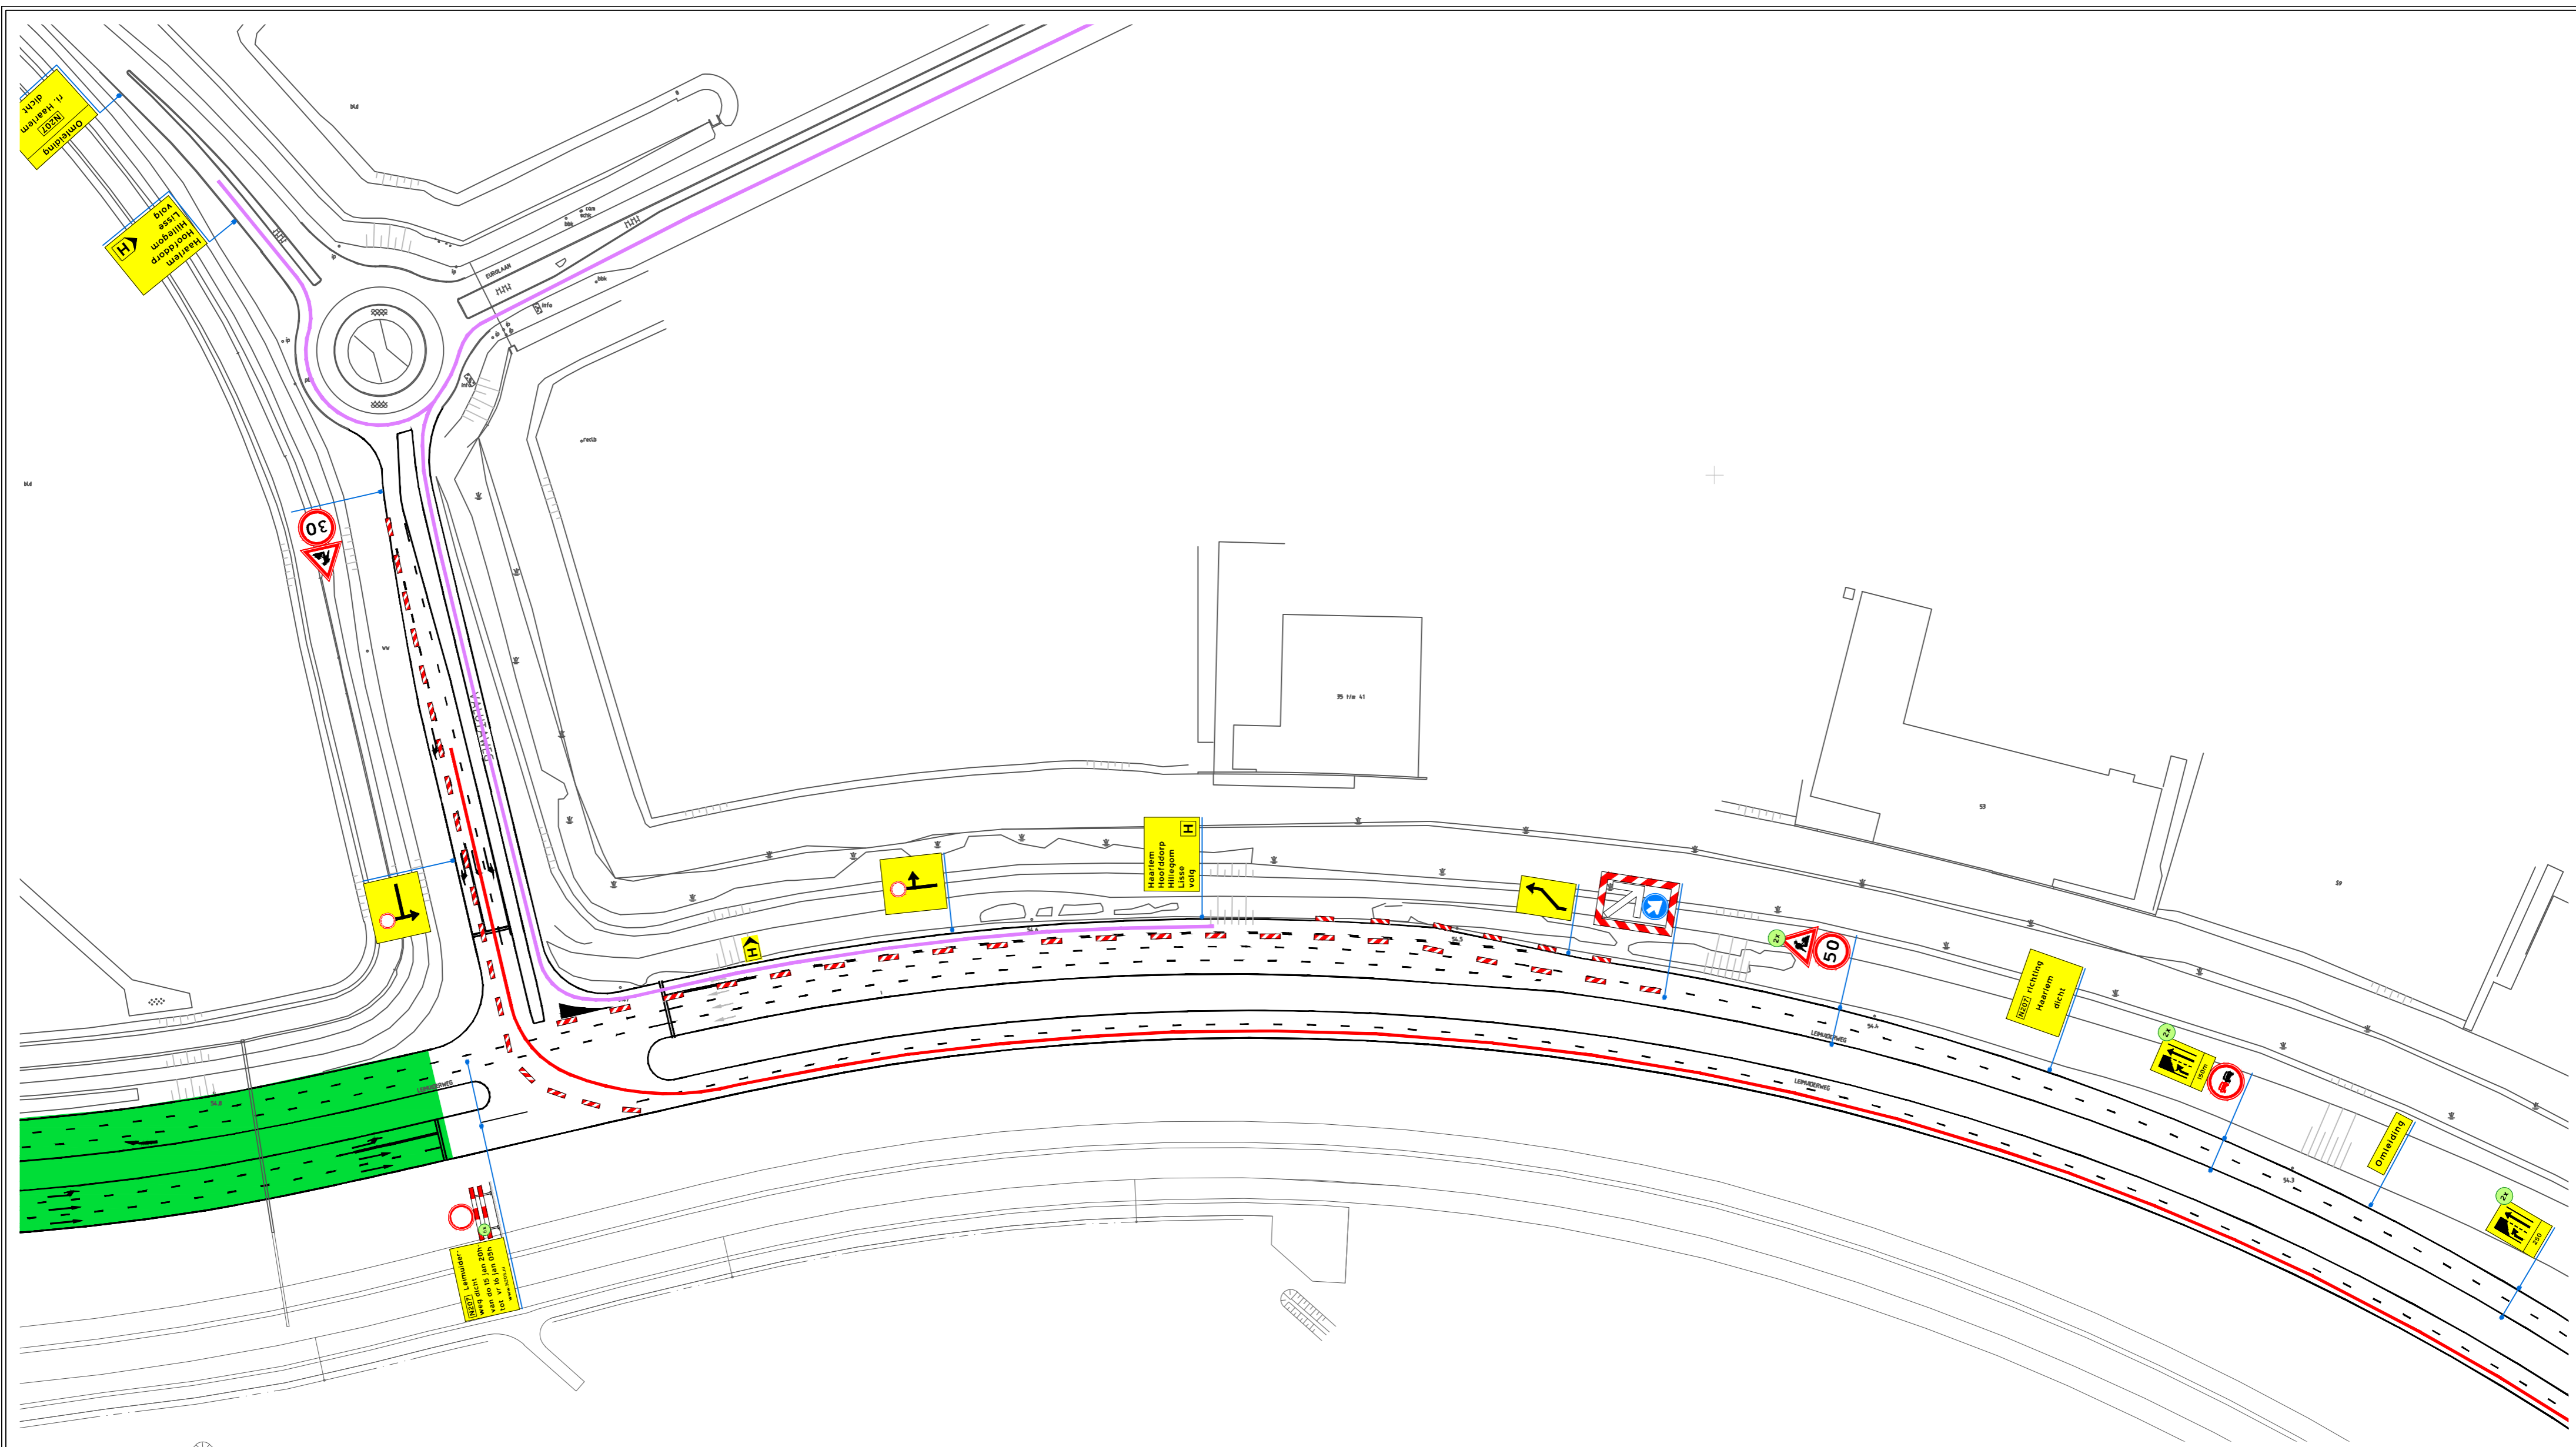

Project  
**N207**  
 Onderdeel  
**Afzetting kruispunt N207 - Valutaweg**

In werking  
 voorplaatsing op ma 5 jan 2015  
 do 15 jan 2015 20h - vr 16 jan 2015 05h  
 vr 16 jan 2015 20h - za 17 jan 2015 05h (reserve nacht)

Opdrachtgever  
 W. van den Heuvel & Zn.b.v.  
 W. van den Heuvel & Zn. b.v.  
 Aannemersbedrijf van Wegenonderhoud www.wvdheuvel.nl


© De Omléiding, DNR2005 voorwaarden zijn van toepassing

Akkoord Opdrachtgever	Akkoord Wegbeheerder	Akkoord Nood- & hulpdiensten	Akkoord Openbaar vervoer	Adviseur v/d Weijden	Datum 20-11-2014	Nummer P14-409-12	Versie 3 concept	Formaat A2
--------------------------	-------------------------	---------------------------------	-----------------------------	-------------------------	---------------------	----------------------	---------------------	---------------

Wij zorgen dat U er komt  
**Omléiding**  
 www.deomleiding.nl, 078 711 2069





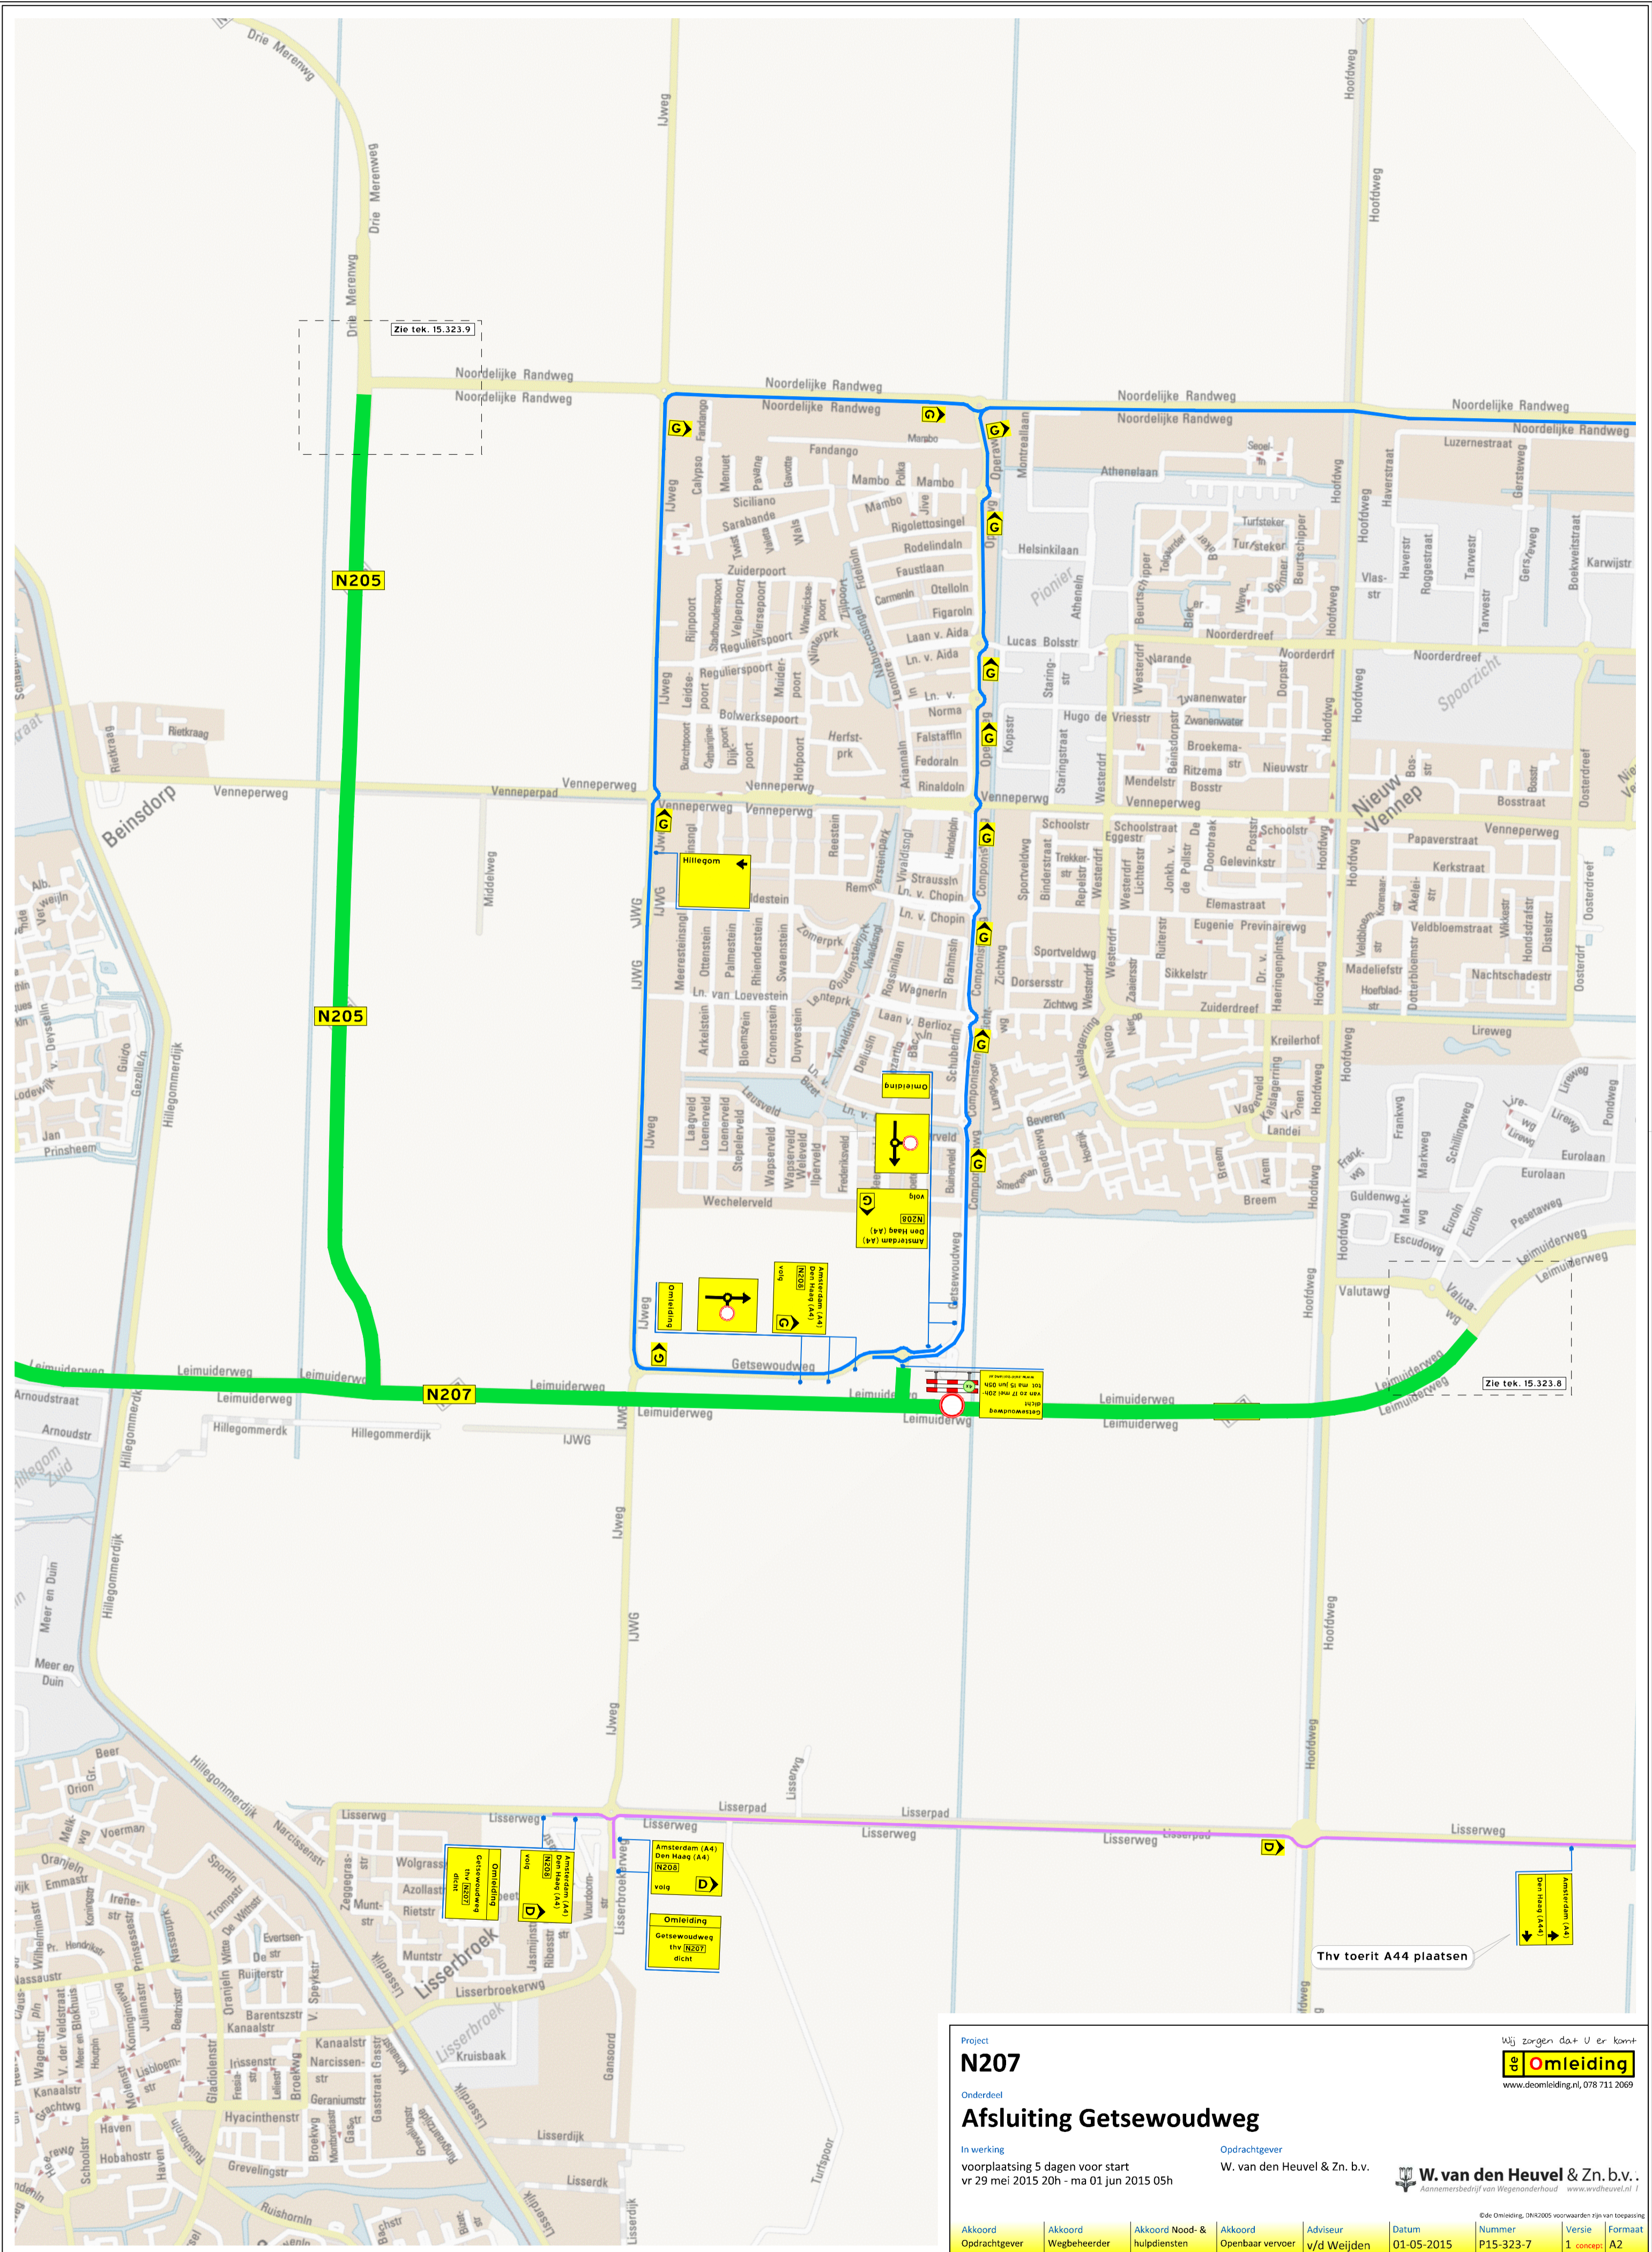

**N207**

**Afsluiting Getsewoudweg**

In werking  
voorplaatsing 5 dagen voor start  
vr 29 mei 2015 20h - ma 01 jun 2015 05h


Opdrachtgever  
W. van den Heuvel & Zn. b.v.

Wij zorgen dat U er komt  
**Omleiding**  
www.deomleiding.nl, 078 711 2069

**W. van den Heuvel & Zn. b.v.**  
Aannemersbedrijf van Wegenonderhoud www.wvdheuvel.nl

Akkoord Opdrachtgever	Akkoord Wegbeheerder	Akkoord Nood- & hulpdiensten	Akkoord Openbaar vervoer	Adviseur v/d Weijden	Datum 01-05-2015	Nummer P15-323-7	Versie 1 concept	Formaat A2
--------------------------	-------------------------	---------------------------------	-----------------------------	-------------------------	---------------------	---------------------	---------------------	---------------

Ode Omleiding, DNR2005 voorwaarden zijn van toepassing

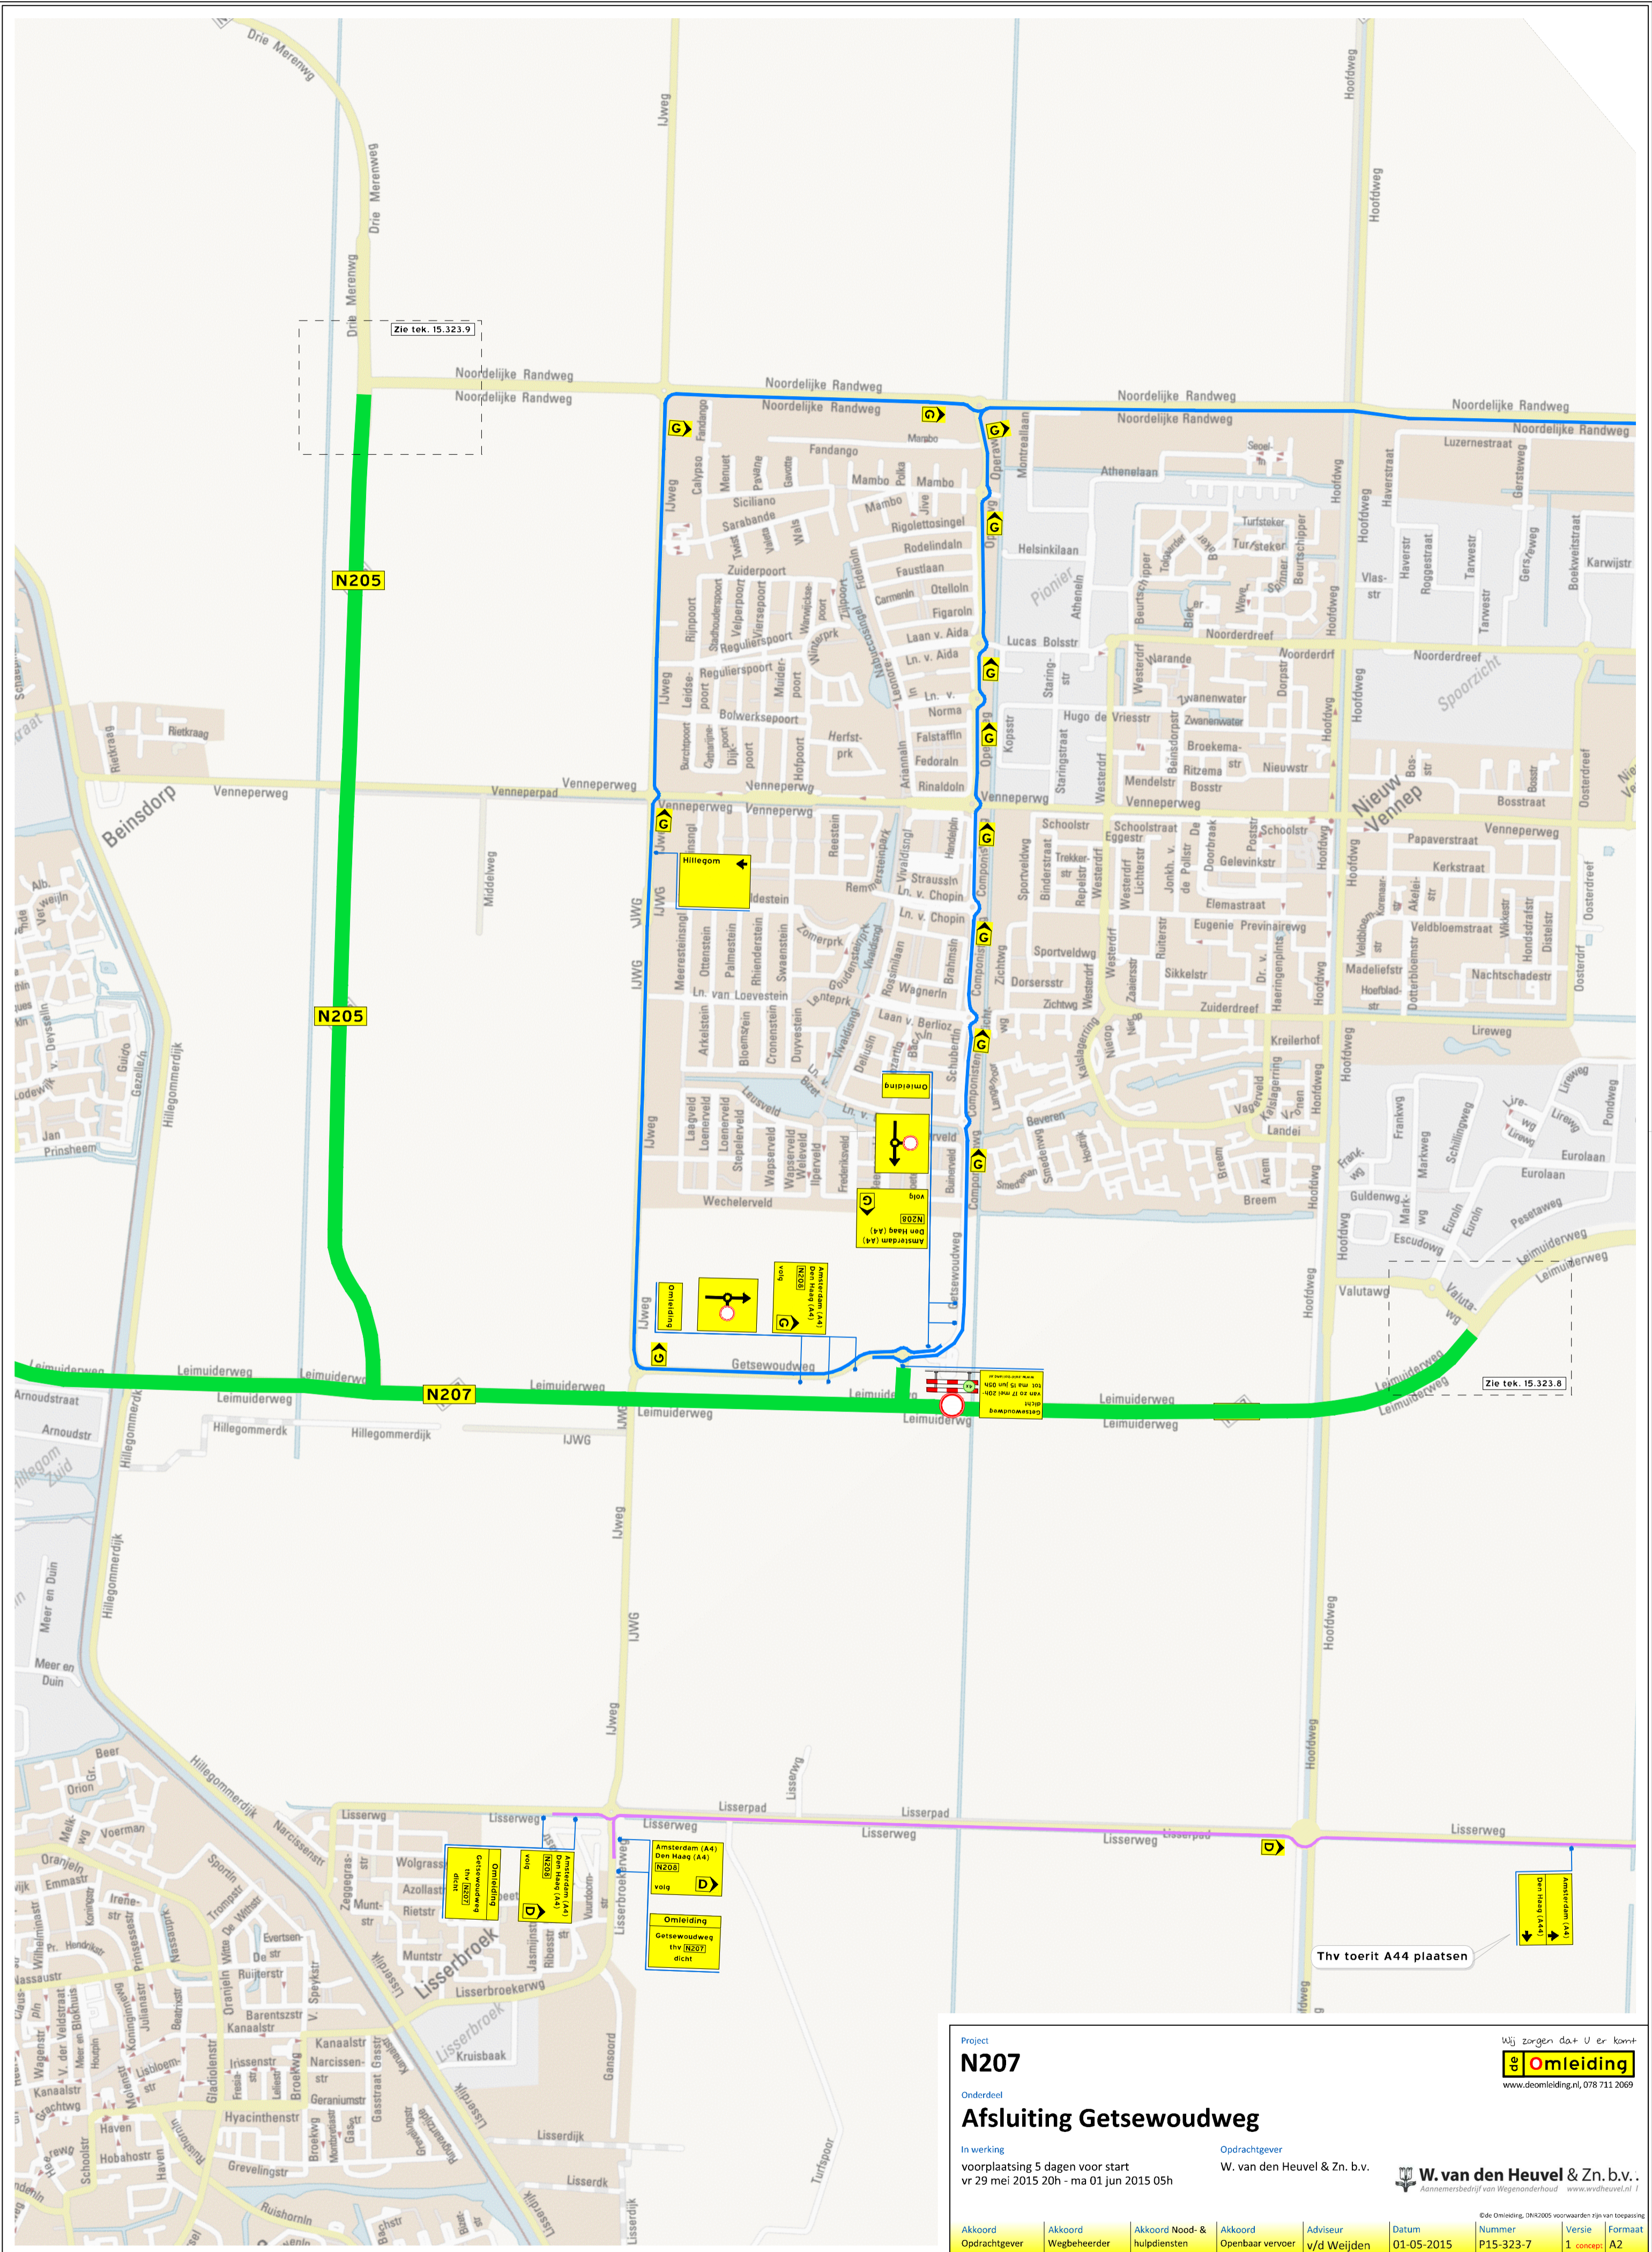

**N207**

Onderdeel

**Afsluiting Getsewoudweg**

In werking  
voorplaatsing 5 dagen voor start  
vr 29 mei 2015 20h - ma 01 jun 2015 05h

Opdrachtgever  
W. van den Heuvel & Zn. b.v.

**W. van den Heuvel & Zn. b.v.**  
Aannemersbedrijf van Wegenonderhoud [www.wvdheuvel.nl](http://www.wvdheuvel.nl)



[www.deomleiding.nl](http://www.deomleiding.nl), 078 711 2069

Akkoord Opdrachtgever	Akkoord Wegbeheerder	Akkoord Nood- & hulpdiensten	Akkoord Openbaar vervoer	Adviseur v/d Weijden	Datum 01-05-2015	Nummer P15-323-7	Versie 1 concept	Formaat A2
--------------------------	-------------------------	---------------------------------	-----------------------------	-------------------------	---------------------	---------------------	---------------------	---------------

Ode Omleiding, DNR2005 voorwaarden zijn van toepassing

Wij zorgen dat U er komt

Thv toert A44 plaatsen

Zie tek. 15.323.9

Zie tek. 15.323.8

N205

N205

N207

Omleiding

Omleiding

Amsterdam (A4)  
Den Haag (A4)  
R208  
volg

Amsterdam (A4)  
Den Haag (A4)  
R208  
volg






































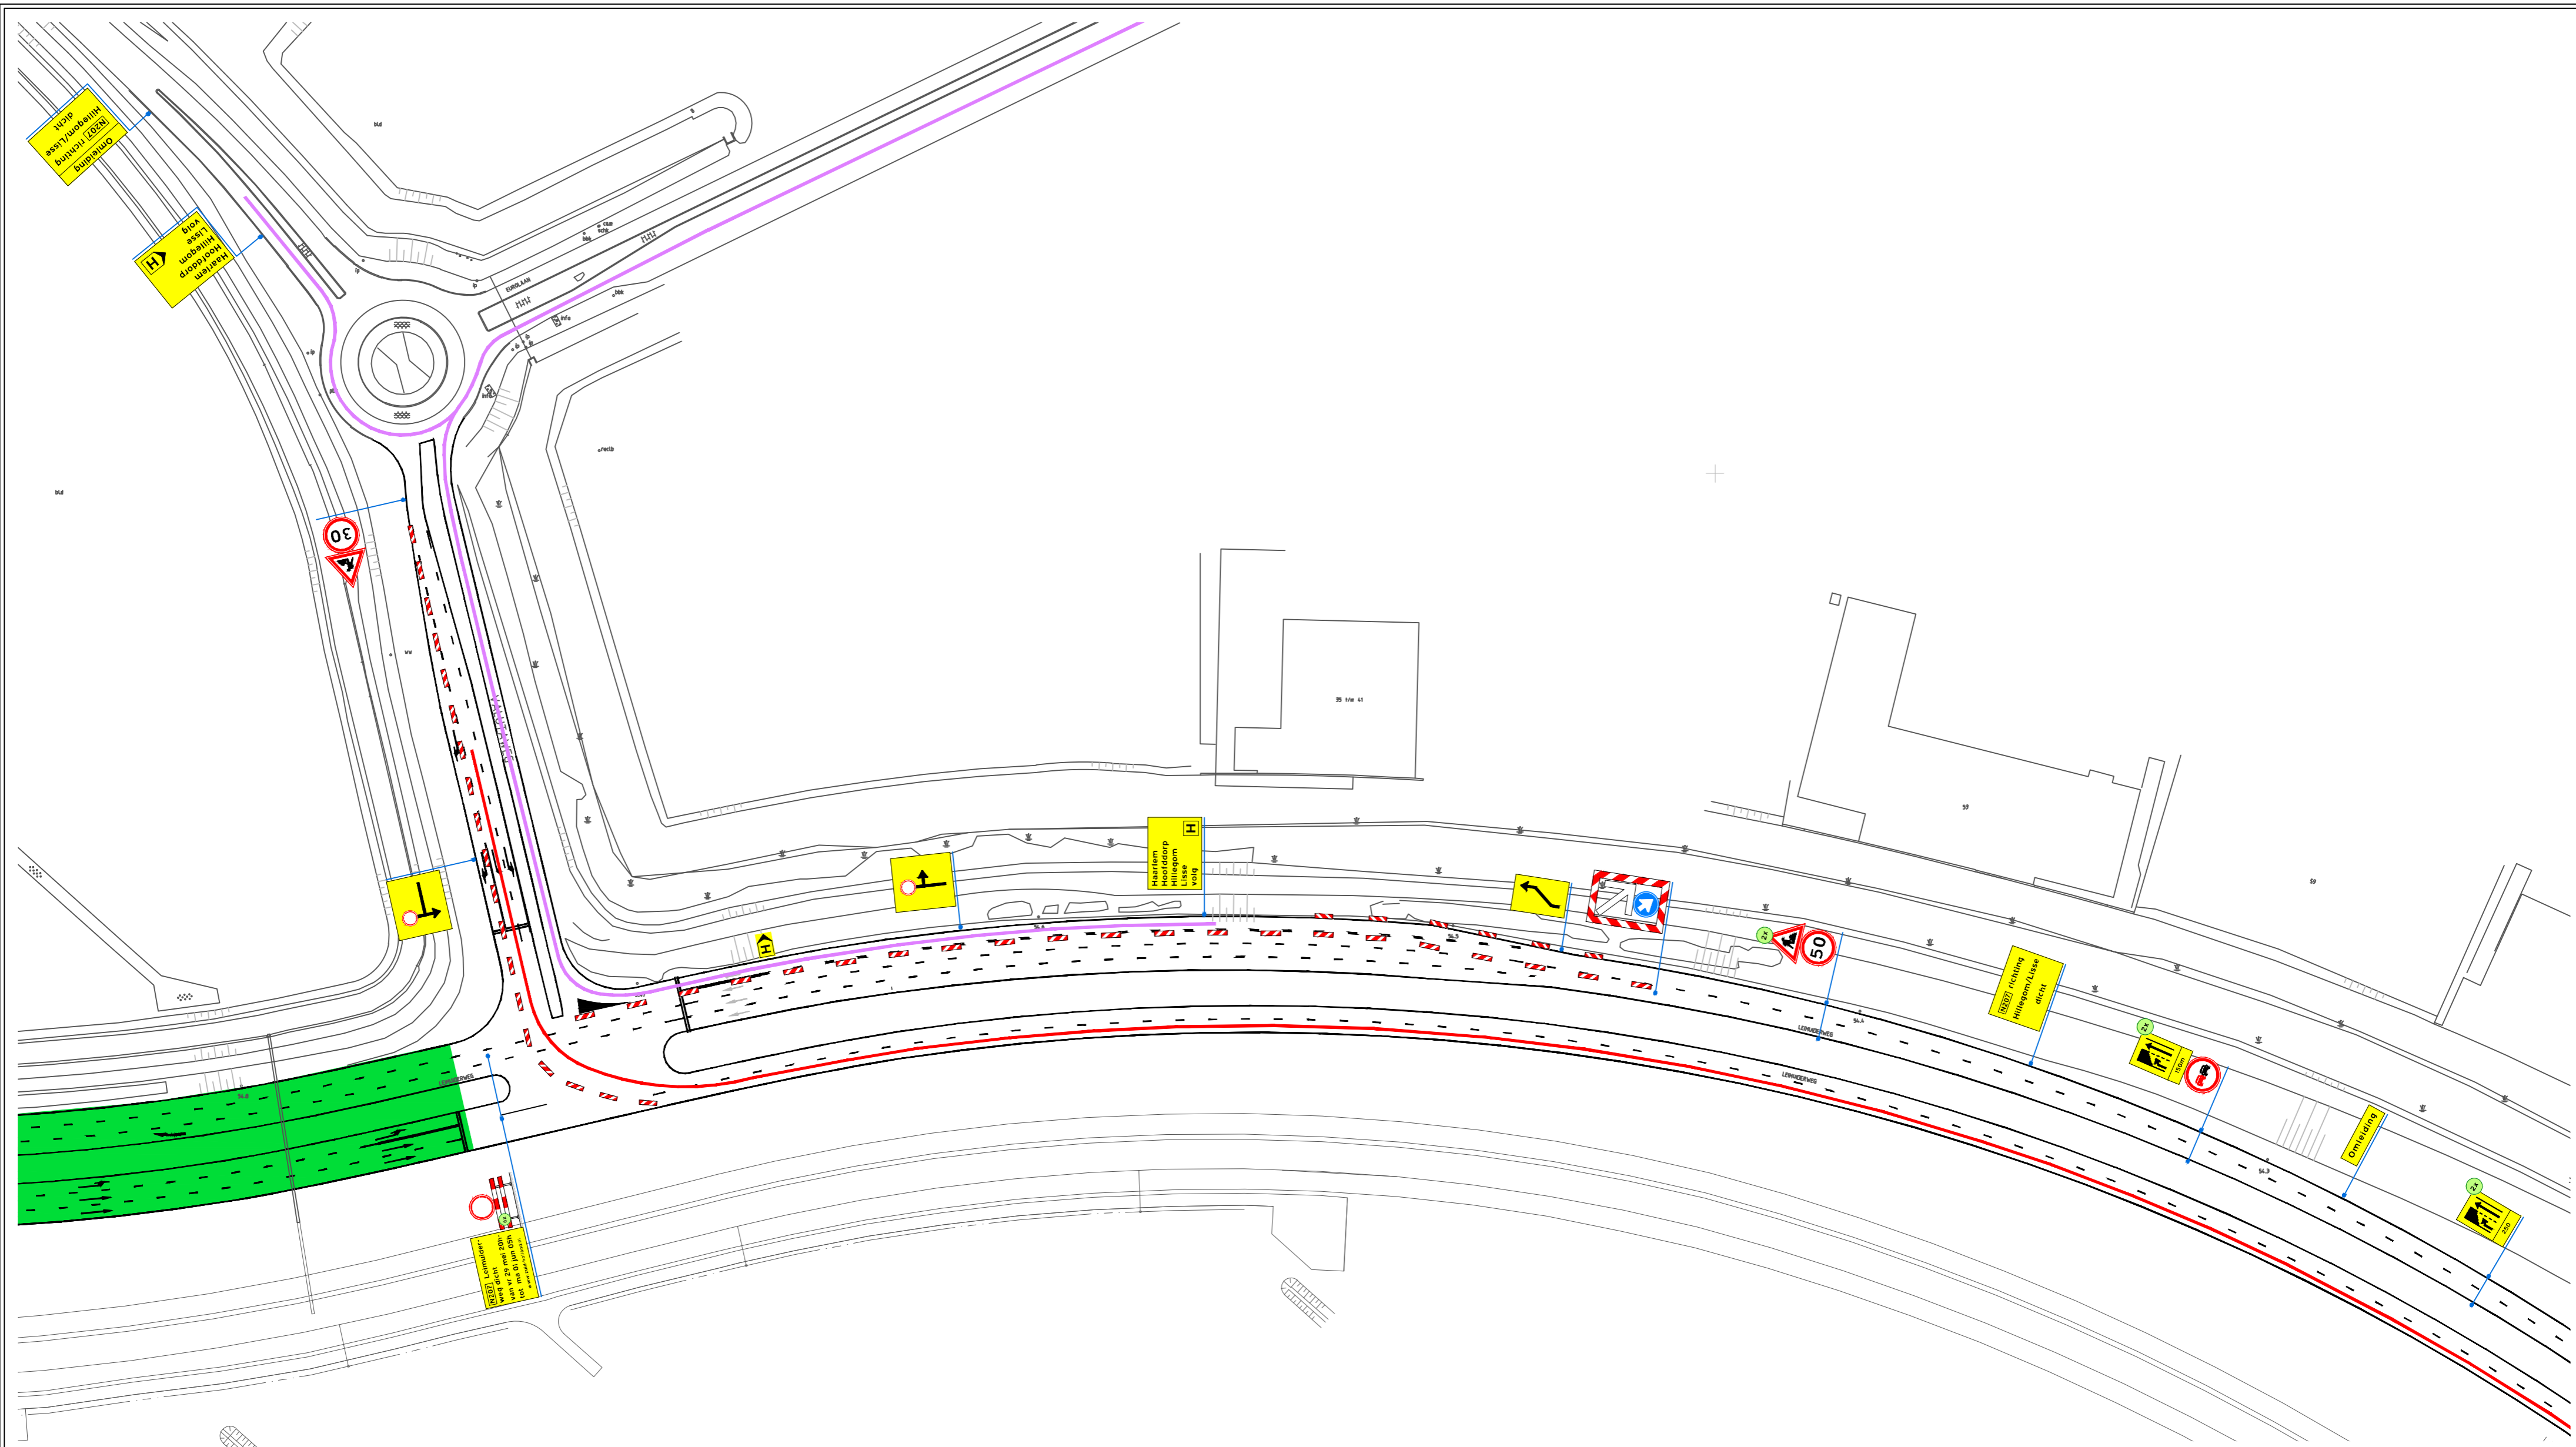

Project  
**N207**

Onderdeel  
**Afzetting kruispunt N207 - Valutaweg**


In werking  
 voorplaatsing 5 dg voor start werk  
 vr 29 mei 2015 20h - ma 01 jun 2015 05h

Oprachtgever  
 W. van den Heuvel & Zn.b.v.

Wij zorgen dat U er komt  
  
 www.doornleiding.nl, 078 711 2069

©De Omleiding, D142005 voorwaarden zijn van toepassing

Akkoord Oprachtgever	Akkoord Wegbeheerder	Akkoord Nood- & hulpdiensten	Akkoord Openbaar vervoer	Adviseur v/d Weijden	Datum 08-05-2015	Nummer P15-323-8	Versie 2 concept	Formaat A2
-------------------------	-------------------------	---------------------------------	-----------------------------	-------------------------	---------------------	---------------------	---------------------	---------------

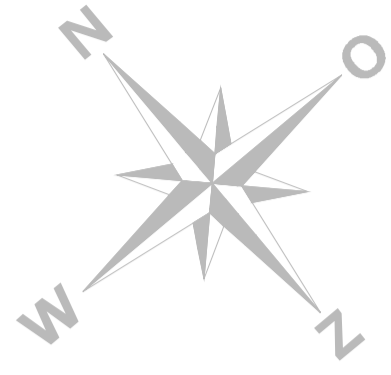

Project  
**N207**

Onderdeel

### afzetting N205 - Noordelijke Randweg

In werking

voorplaatsing 5 dagen voor start  
vr 29 mei 2015 20h - ma 01 jun 2015 05h

Opdrachtgever

W. van den Heuvel & Zn. b.v.



**W. van den Heuvel & Zn. b.v.**  
Aannemersbedrijf van Wegenonderhoud [www.wvdheuvel.nl](http://www.wvdheuvel.nl)

Wij zorgen dat U er komt  
**Omlleiding**  
[www.deomleiding.nl](http://www.deomleiding.nl), 078 711 2069

Akkoord	Akkoord	Akkoord Nood- & hulpdiensten	Akkoord Openbaar vervoer	Adviseur v/d Weijden	Datum	Nummer	Versie	Formaat
Opdrachtgever	Wegbeheerder				08-05-2015	P15-323-9	2 concept	A2