


Project
N207
Onderdeel
Kruispunt N208 - N207 afzetting
In werking
 voorplaatsing 5 dagen voor start
 vr 29 mei 2015 20h - ma 01 jun 2015 05h
Opdrachtgever
 W. van den Heuvel & Zn. b.v.
W. van den Heuvel & Zn. b.v.
 Koninginmooiweg 100 • 3720 XG Dordrecht • www.vandenheuvel.nl
 Alle Dinsdag, 2015 05:00 uur vóór de afzetting

Alkoord Opdrachtgever	Alkoord Wegbeheerder	Alkoord Nood- & hulddiensten	Alkoord Openbaar vervoer	Adviseur v/d Weijden	Datum 08-05-2015	Nummer P15-323-E	Versie 2	Formaat A1
--------------------------	-------------------------	---------------------------------	-----------------------------	-------------------------	---------------------	---------------------	-------------	---------------

Wij zorgen dat u er komt
Omleiding
 www.omleiding.nl 078 711 2069

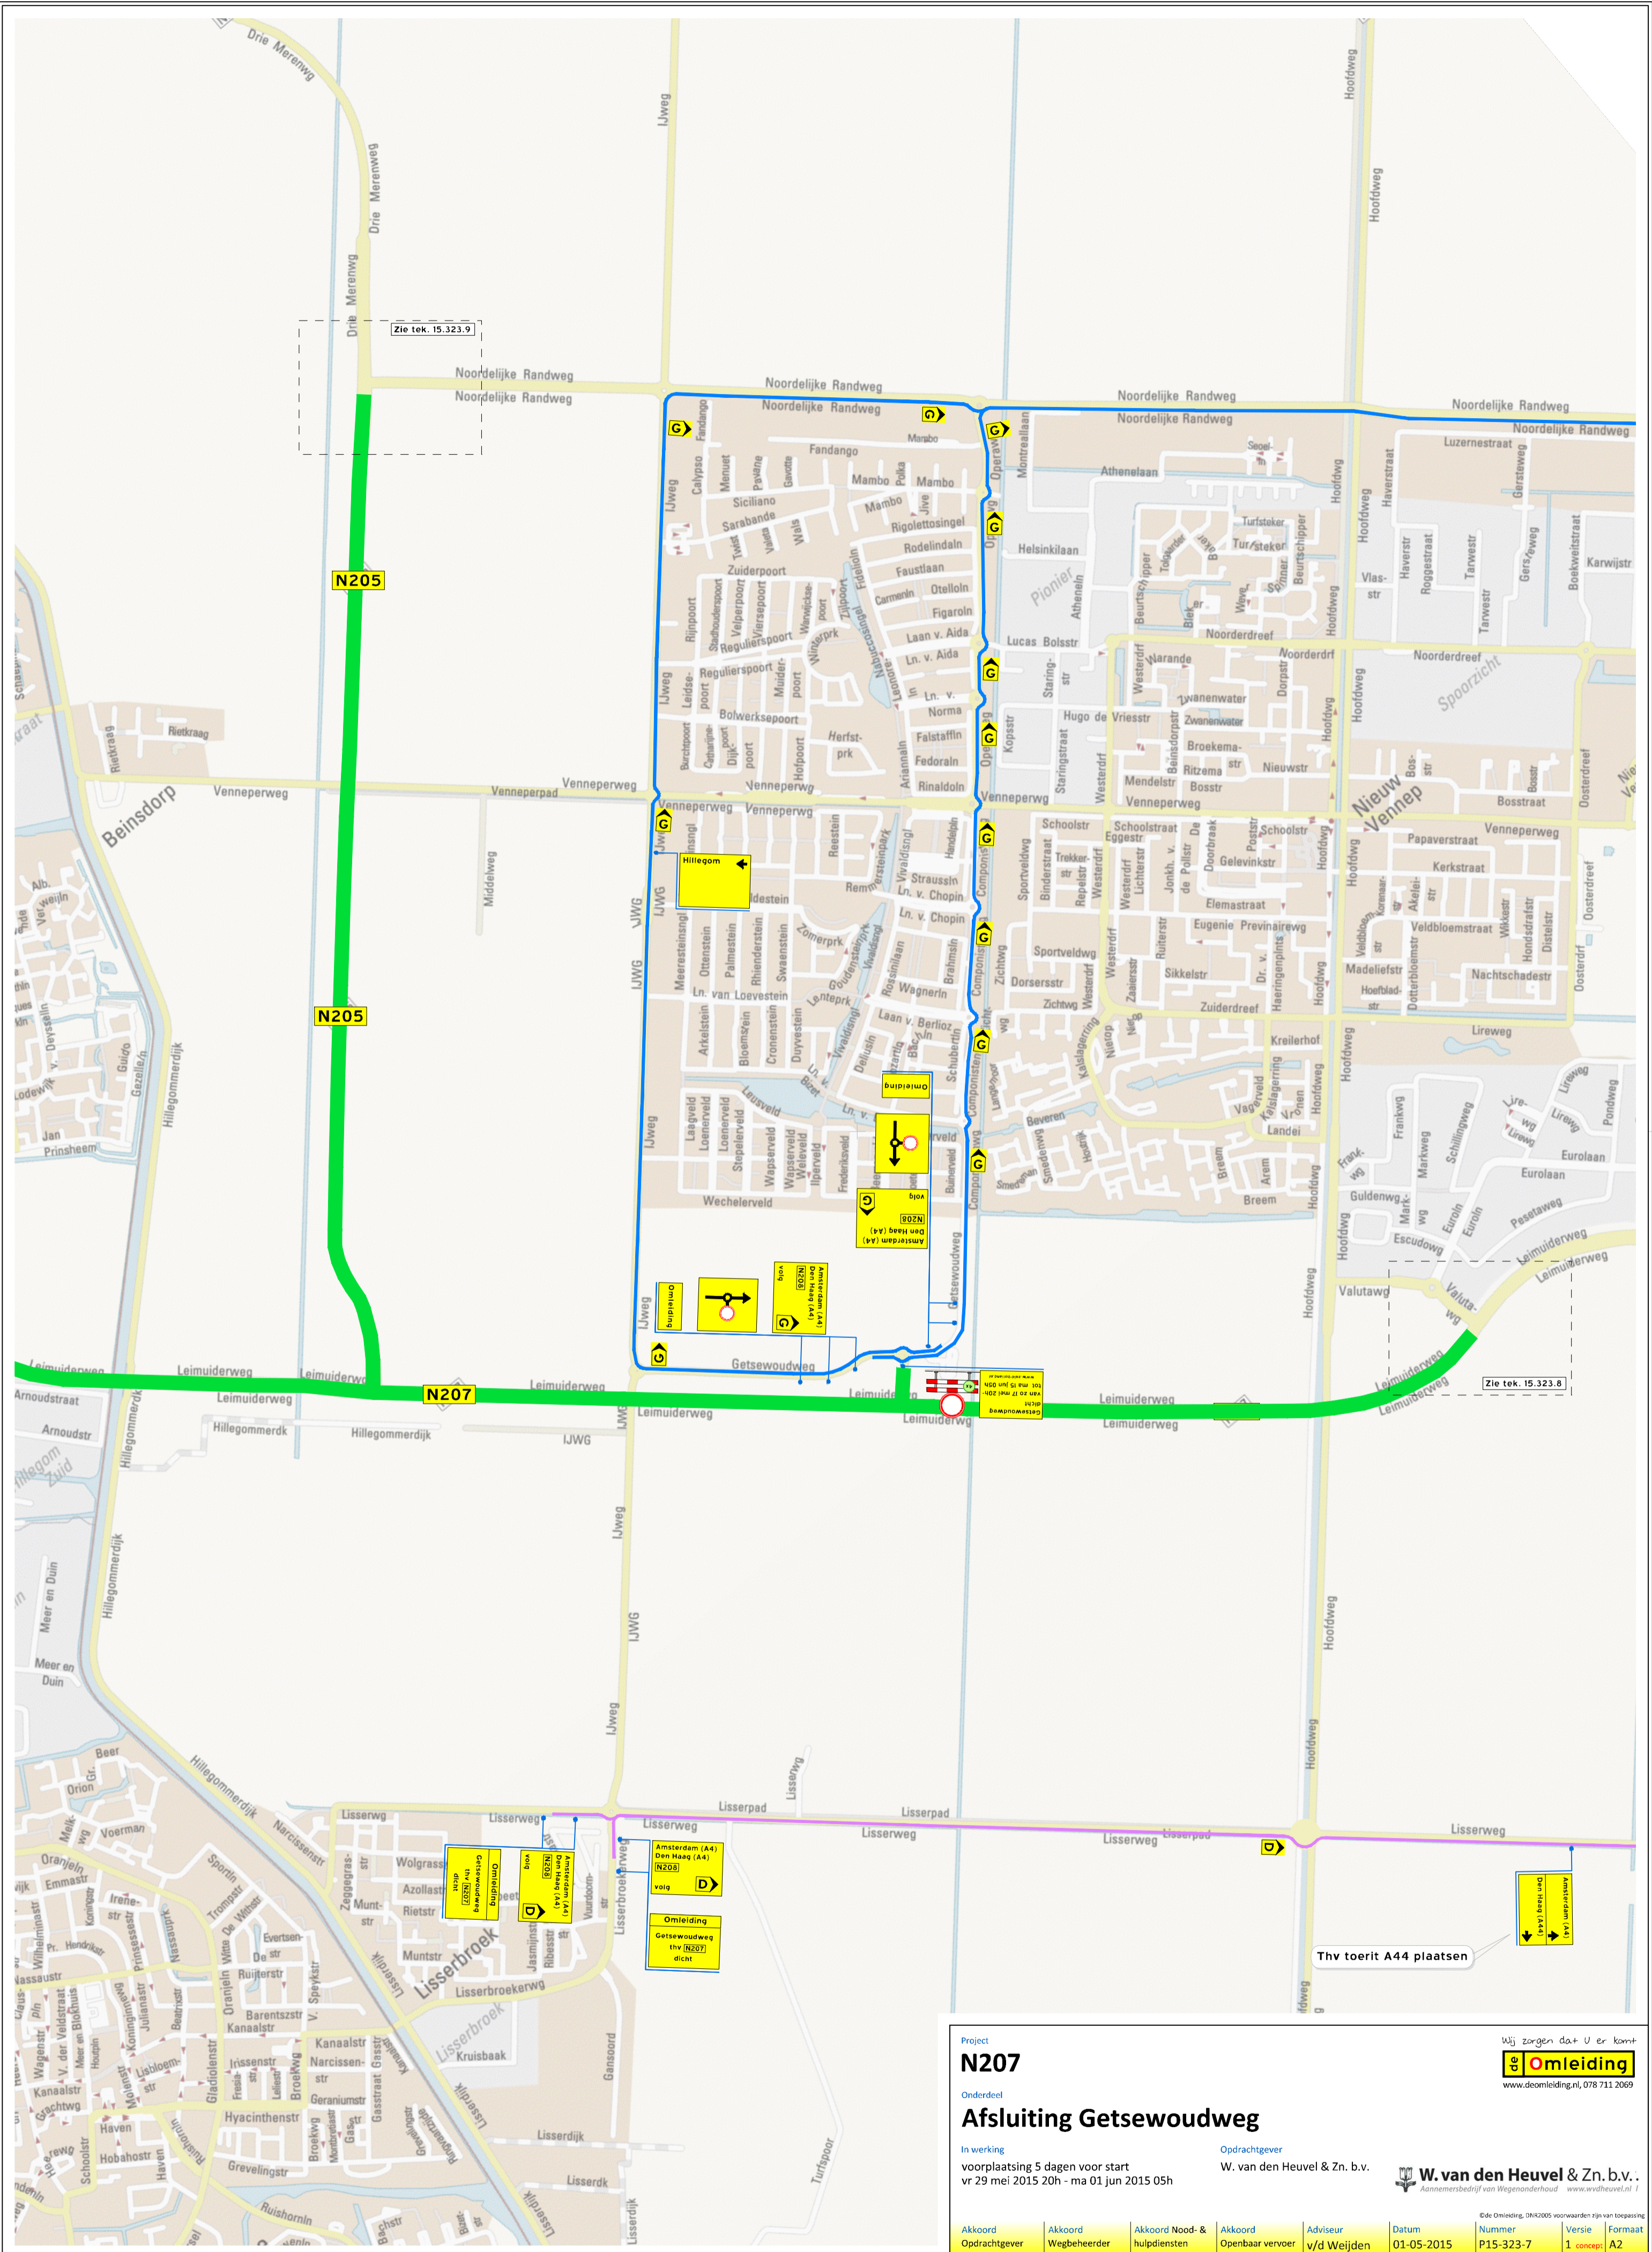

N207

Afsluiting Getsewoudweg

In werking
voorplaatsing 5 dagen voor start
vr 29 mei 2015 20h - ma 01 jun 2015 05h


Opdrachtgever
W. van den Heuvel & Zn. b.v.

Wij zorgen dat U er komt
Omleiding
www.deomleiding.nl, 078 711 2069

W. van den Heuvel & Zn. b.v.
Aannemersbedrijf van Wegenonderhoud www.wvdheuvel.nl

Akkoord Opdrachtgever	Akkoord Wegbeheerder	Akkoord Nood- & hulpdiensten	Akkoord Openbaar vervoer	Adviseur v/d Weijden	Datum 01-05-2015	Nummer P15-323-7	Versie 1 concept	Formaat A2
--------------------------	-------------------------	---------------------------------	-----------------------------	-------------------------	---------------------	---------------------	---------------------	---------------

Ode Omleiding, DNR2005 voorwaarden zijn van toepassing

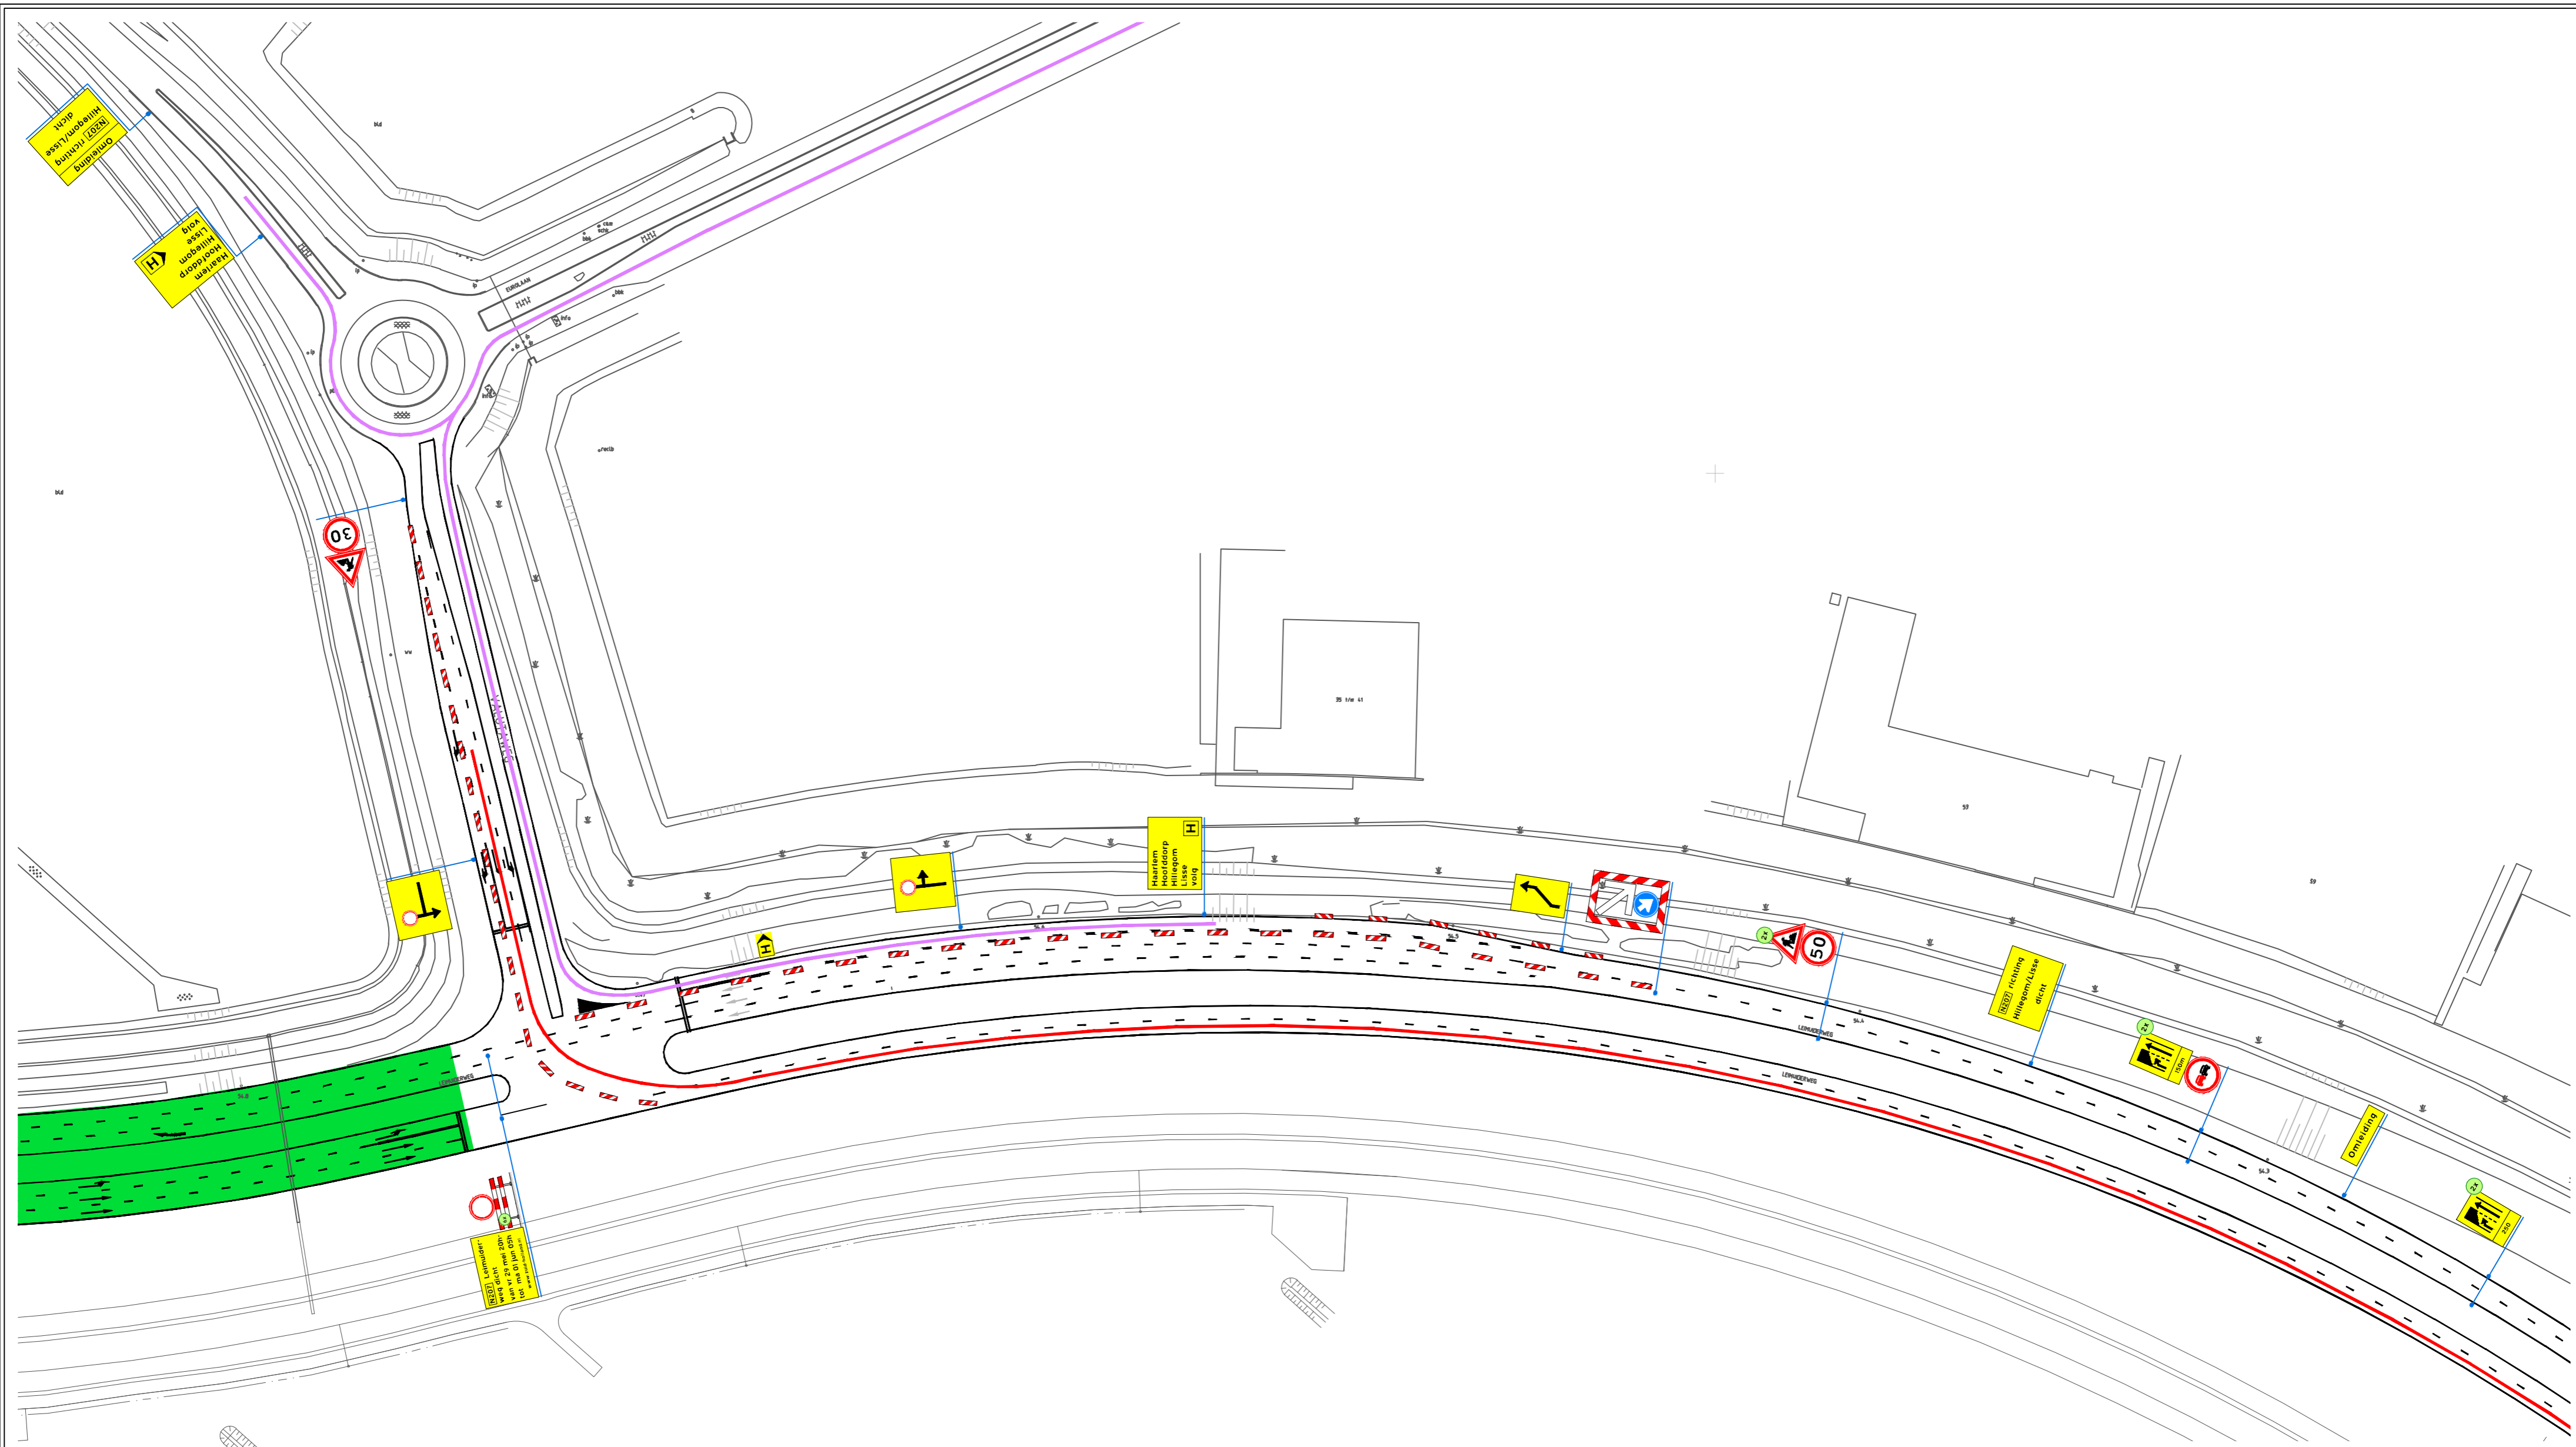

Project
N207

Onderdeel
Afzetting kruispunt N207 - Valutaweg

In werking
 voorplaatsing 5 dg voor start werk
 vr 29 mei 2015 20h - ma 01 jun 2015 05h

Opdrachtgever
 W. van den Heuvel & Zn.b.v.

© De Omleiding, D142005 voorwaarden zijn van toepassing
 Nummer
 P15-323-8

Versie
 2 concept

Formaat
 A2



Wij zorgen dat U er komt
Omleiding
 www.deomleiding.nl, 078 711 2069

© De Omleiding, D142005 voorwaarden zijn van toepassing
 Nummer
 P15-323-8

Versie
 2 concept

Formaat
 A2

Akkoord Opdrachtgever	Akkoord Wegbeheerder	Akkoord Nood- & hulpdiensten	Akkoord Openbaar vervoer	Adviseur v/d Weijden	Datum 08-05-2015	Nummer P15-323-8	Versie 2 concept	Formaat A2
--------------------------	-------------------------	---------------------------------	-----------------------------	-------------------------	---------------------	---------------------	---------------------	---------------

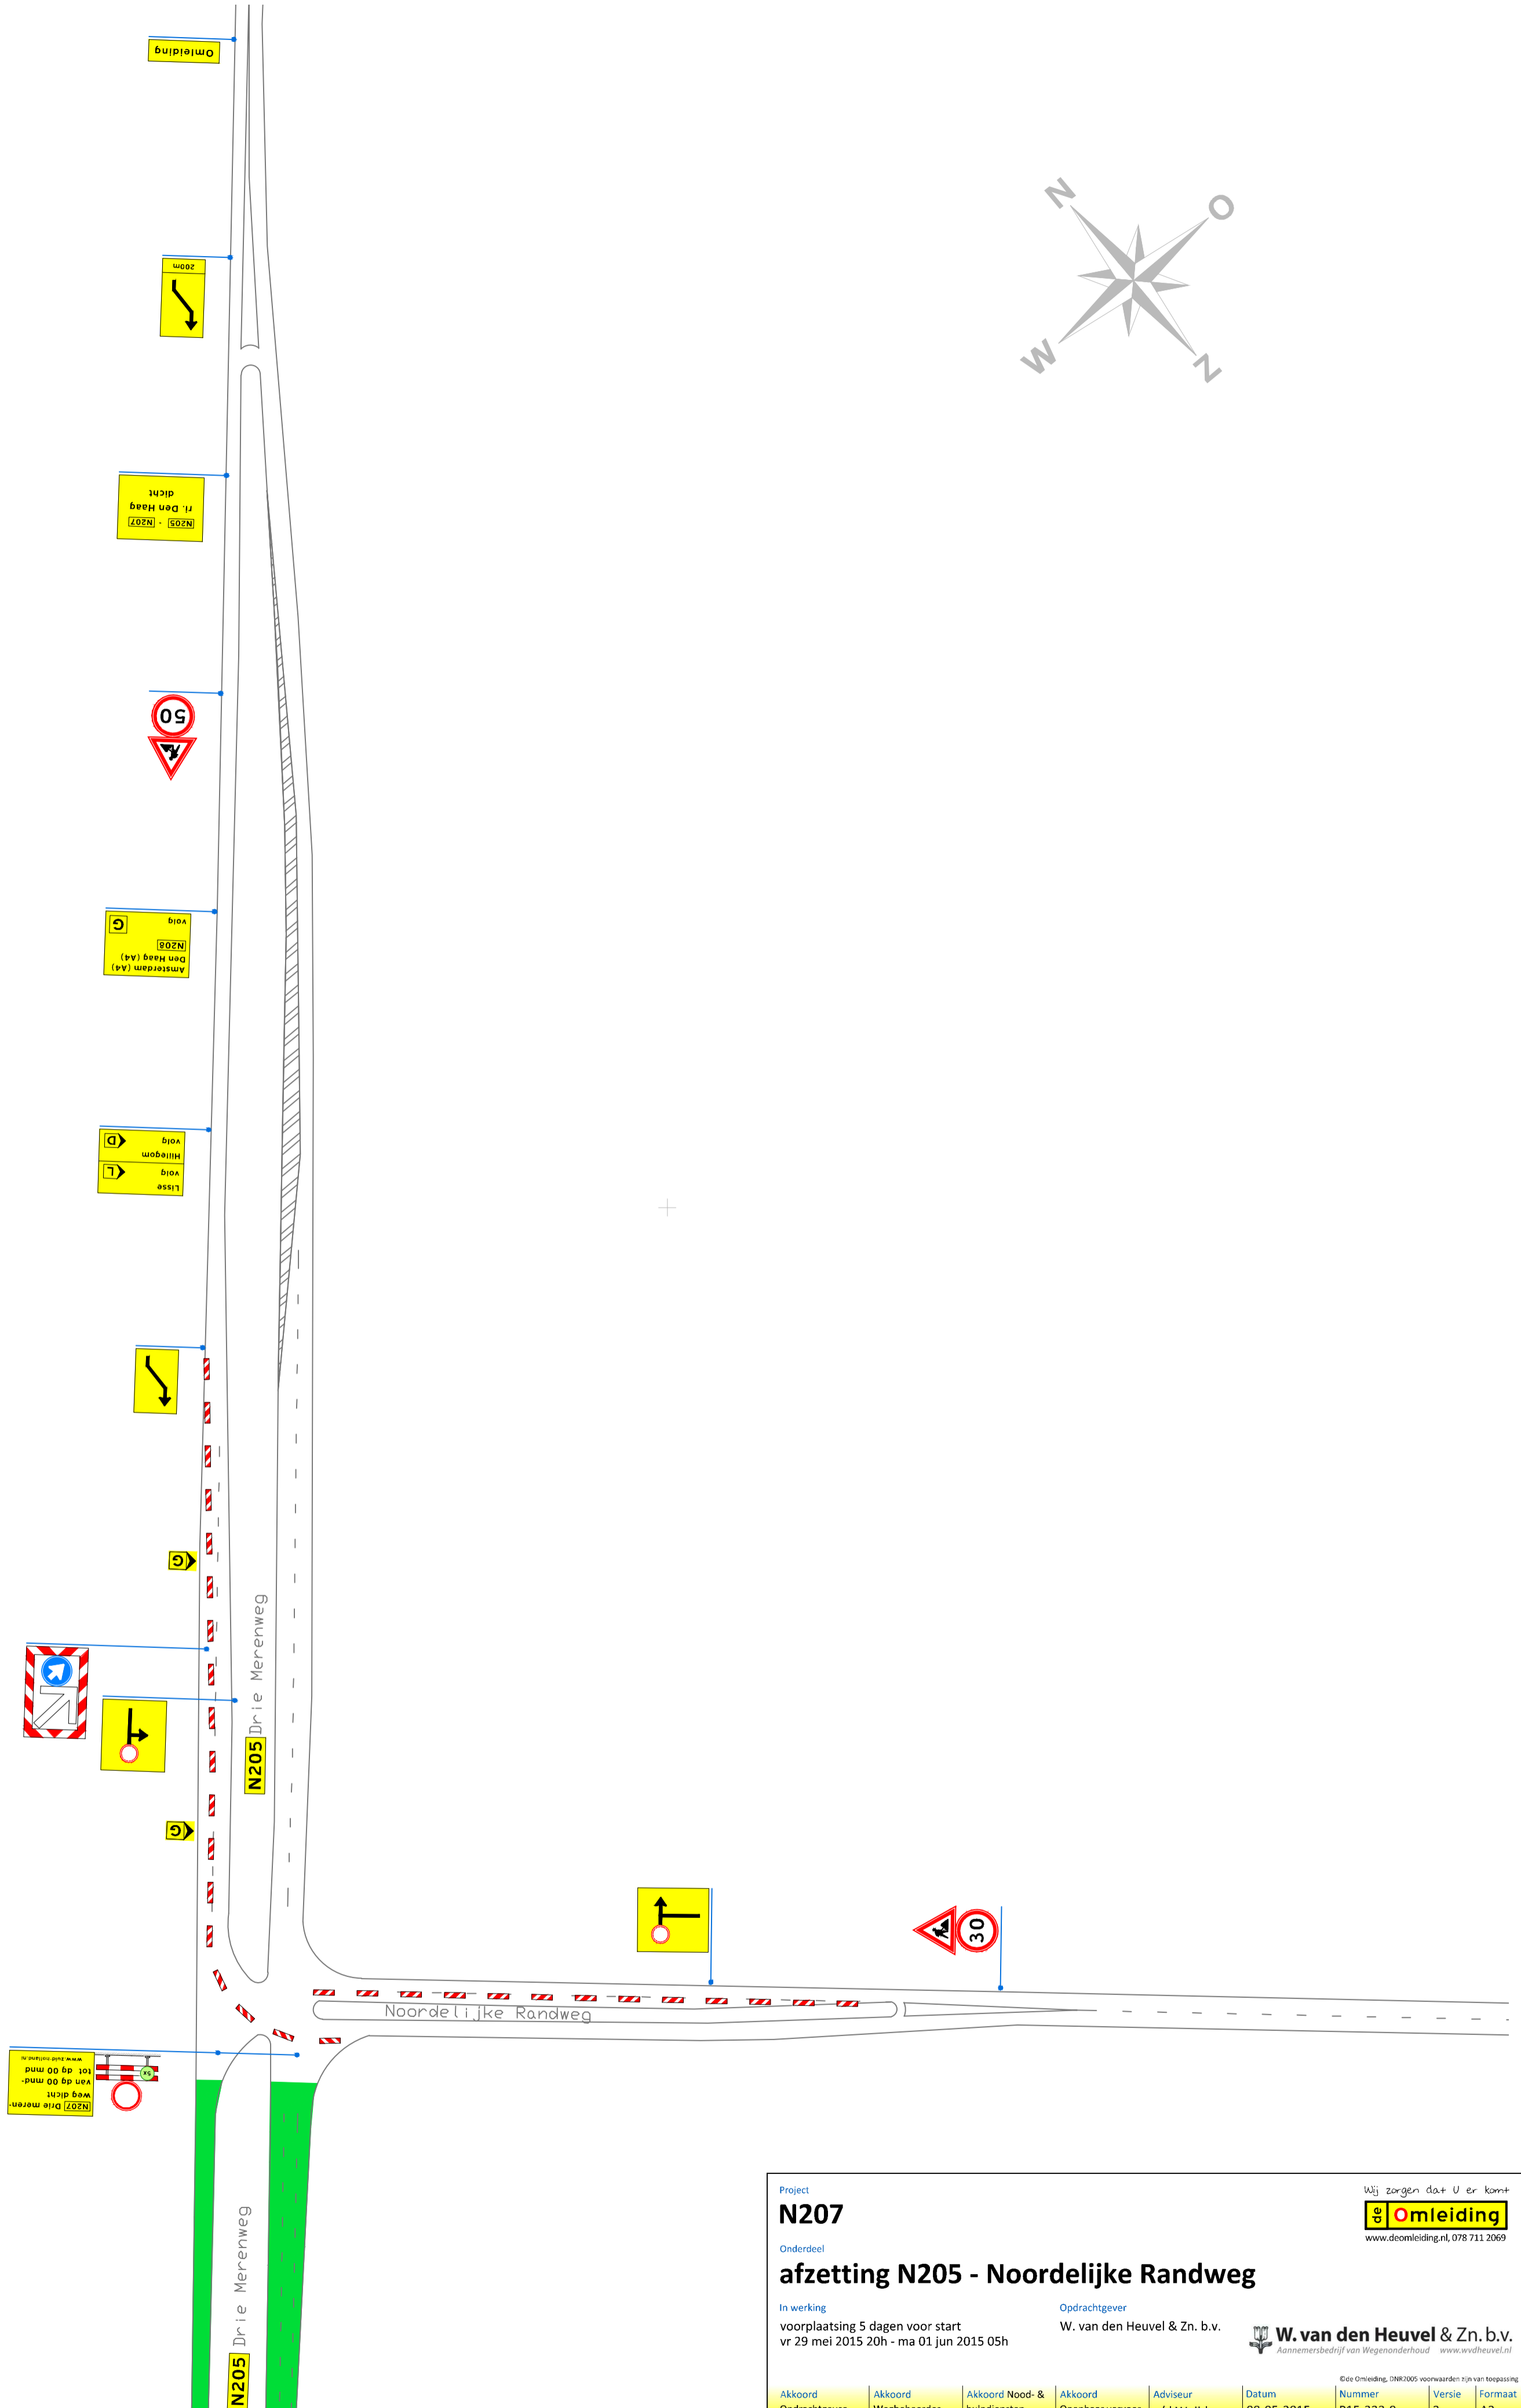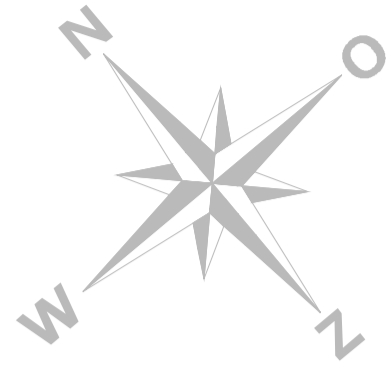

Project
N207

Onderdeel

afzetting N205 - Noordelijke Randweg

In werking

voorplaatsing 5 dagen voor start
vr 29 mei 2015 20h - ma 01 jun 2015 05h

Opdrachtgever


W. van den Heuvel & Zn. b.v.



W. van den Heuvel & Zn. b.v.
Aannemersbedrijf van Wegenonderhoud www.wvdheuvel.nl

Wij zorgen dat U er komt
Omliding
www.deomleiding.nl, 078 711 2069

Akkoord	Akkoord	Akkoord Nood- & hulpdiensten	Akkoord Openbaar vervoer	Adviseur v/d Weijden	Datum	Nummer	Versie	Formaat
Opdrachtgever	Wegbeheerder				08-05-2015	P15-323-9	2 concept	A2

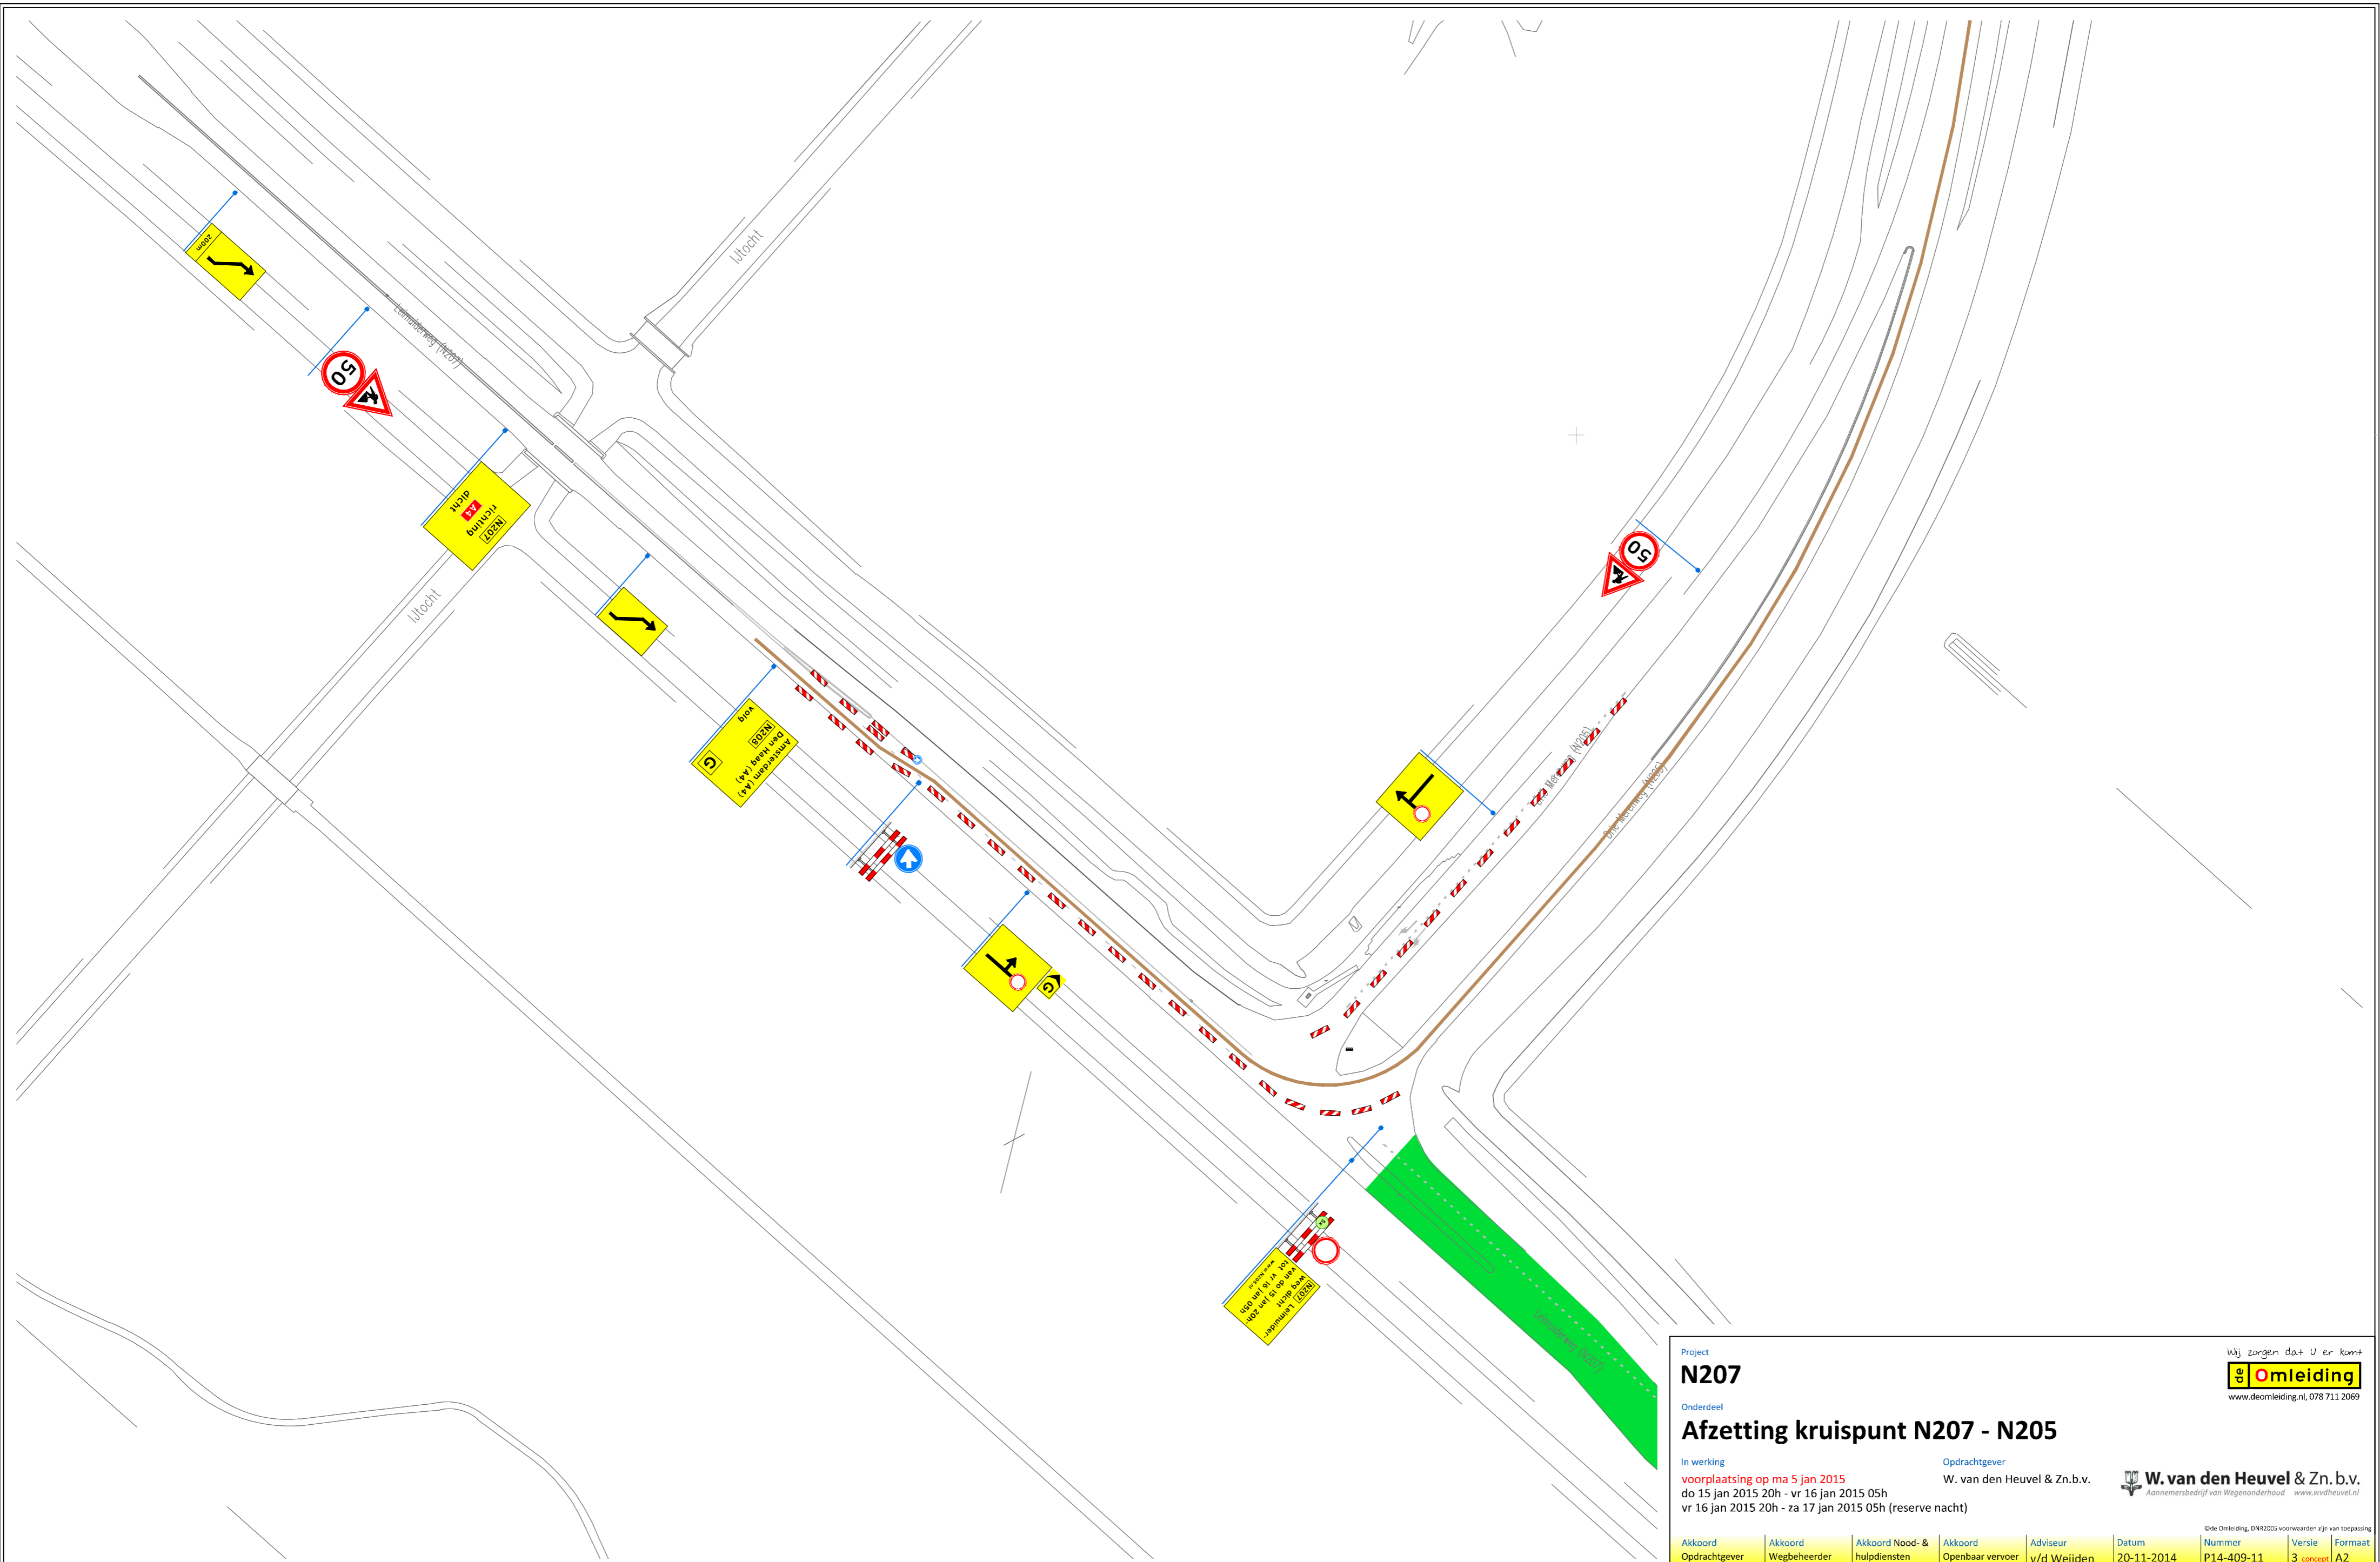

Project
N207
 Onderdeel
Afzetting kruispunt N207 - N205

In werking
 voorplaatsing op ma 5 jan 2015
 do 15 jan 2015 20h - vr 16 jan 2015 05h
 vr 16 jan 2015 20h - za 17 jan 2015 05h (reserve nacht)

Opdrachtgever
 W. van den Heuvel & Zn.b.v.


Opdrachtgever
 W. van den Heuvel & Zn. b.v.
 Aannemersbedrijf van Wegenonderhoud www.wvdheuvel.nl

Wij zorgen dat U er komt

 www.deomleiding.nl, 078 711 2069

©De Omlleiding, DN4205 voorwaarden zijn van toepassing

Akkoord Opdrachtgever	Akkoord Wegbeheerder	Akkoord Nood- & hulpdiensten	Akkoord Openbaar vervoer	Adviseur v/d Weijden	Datum 20-11-2014	Nummer P14-409-11	Versie 3 concept	Formaat A2
--------------------------	-------------------------	---------------------------------	-----------------------------	-------------------------	---------------------	----------------------	---------------------	---------------

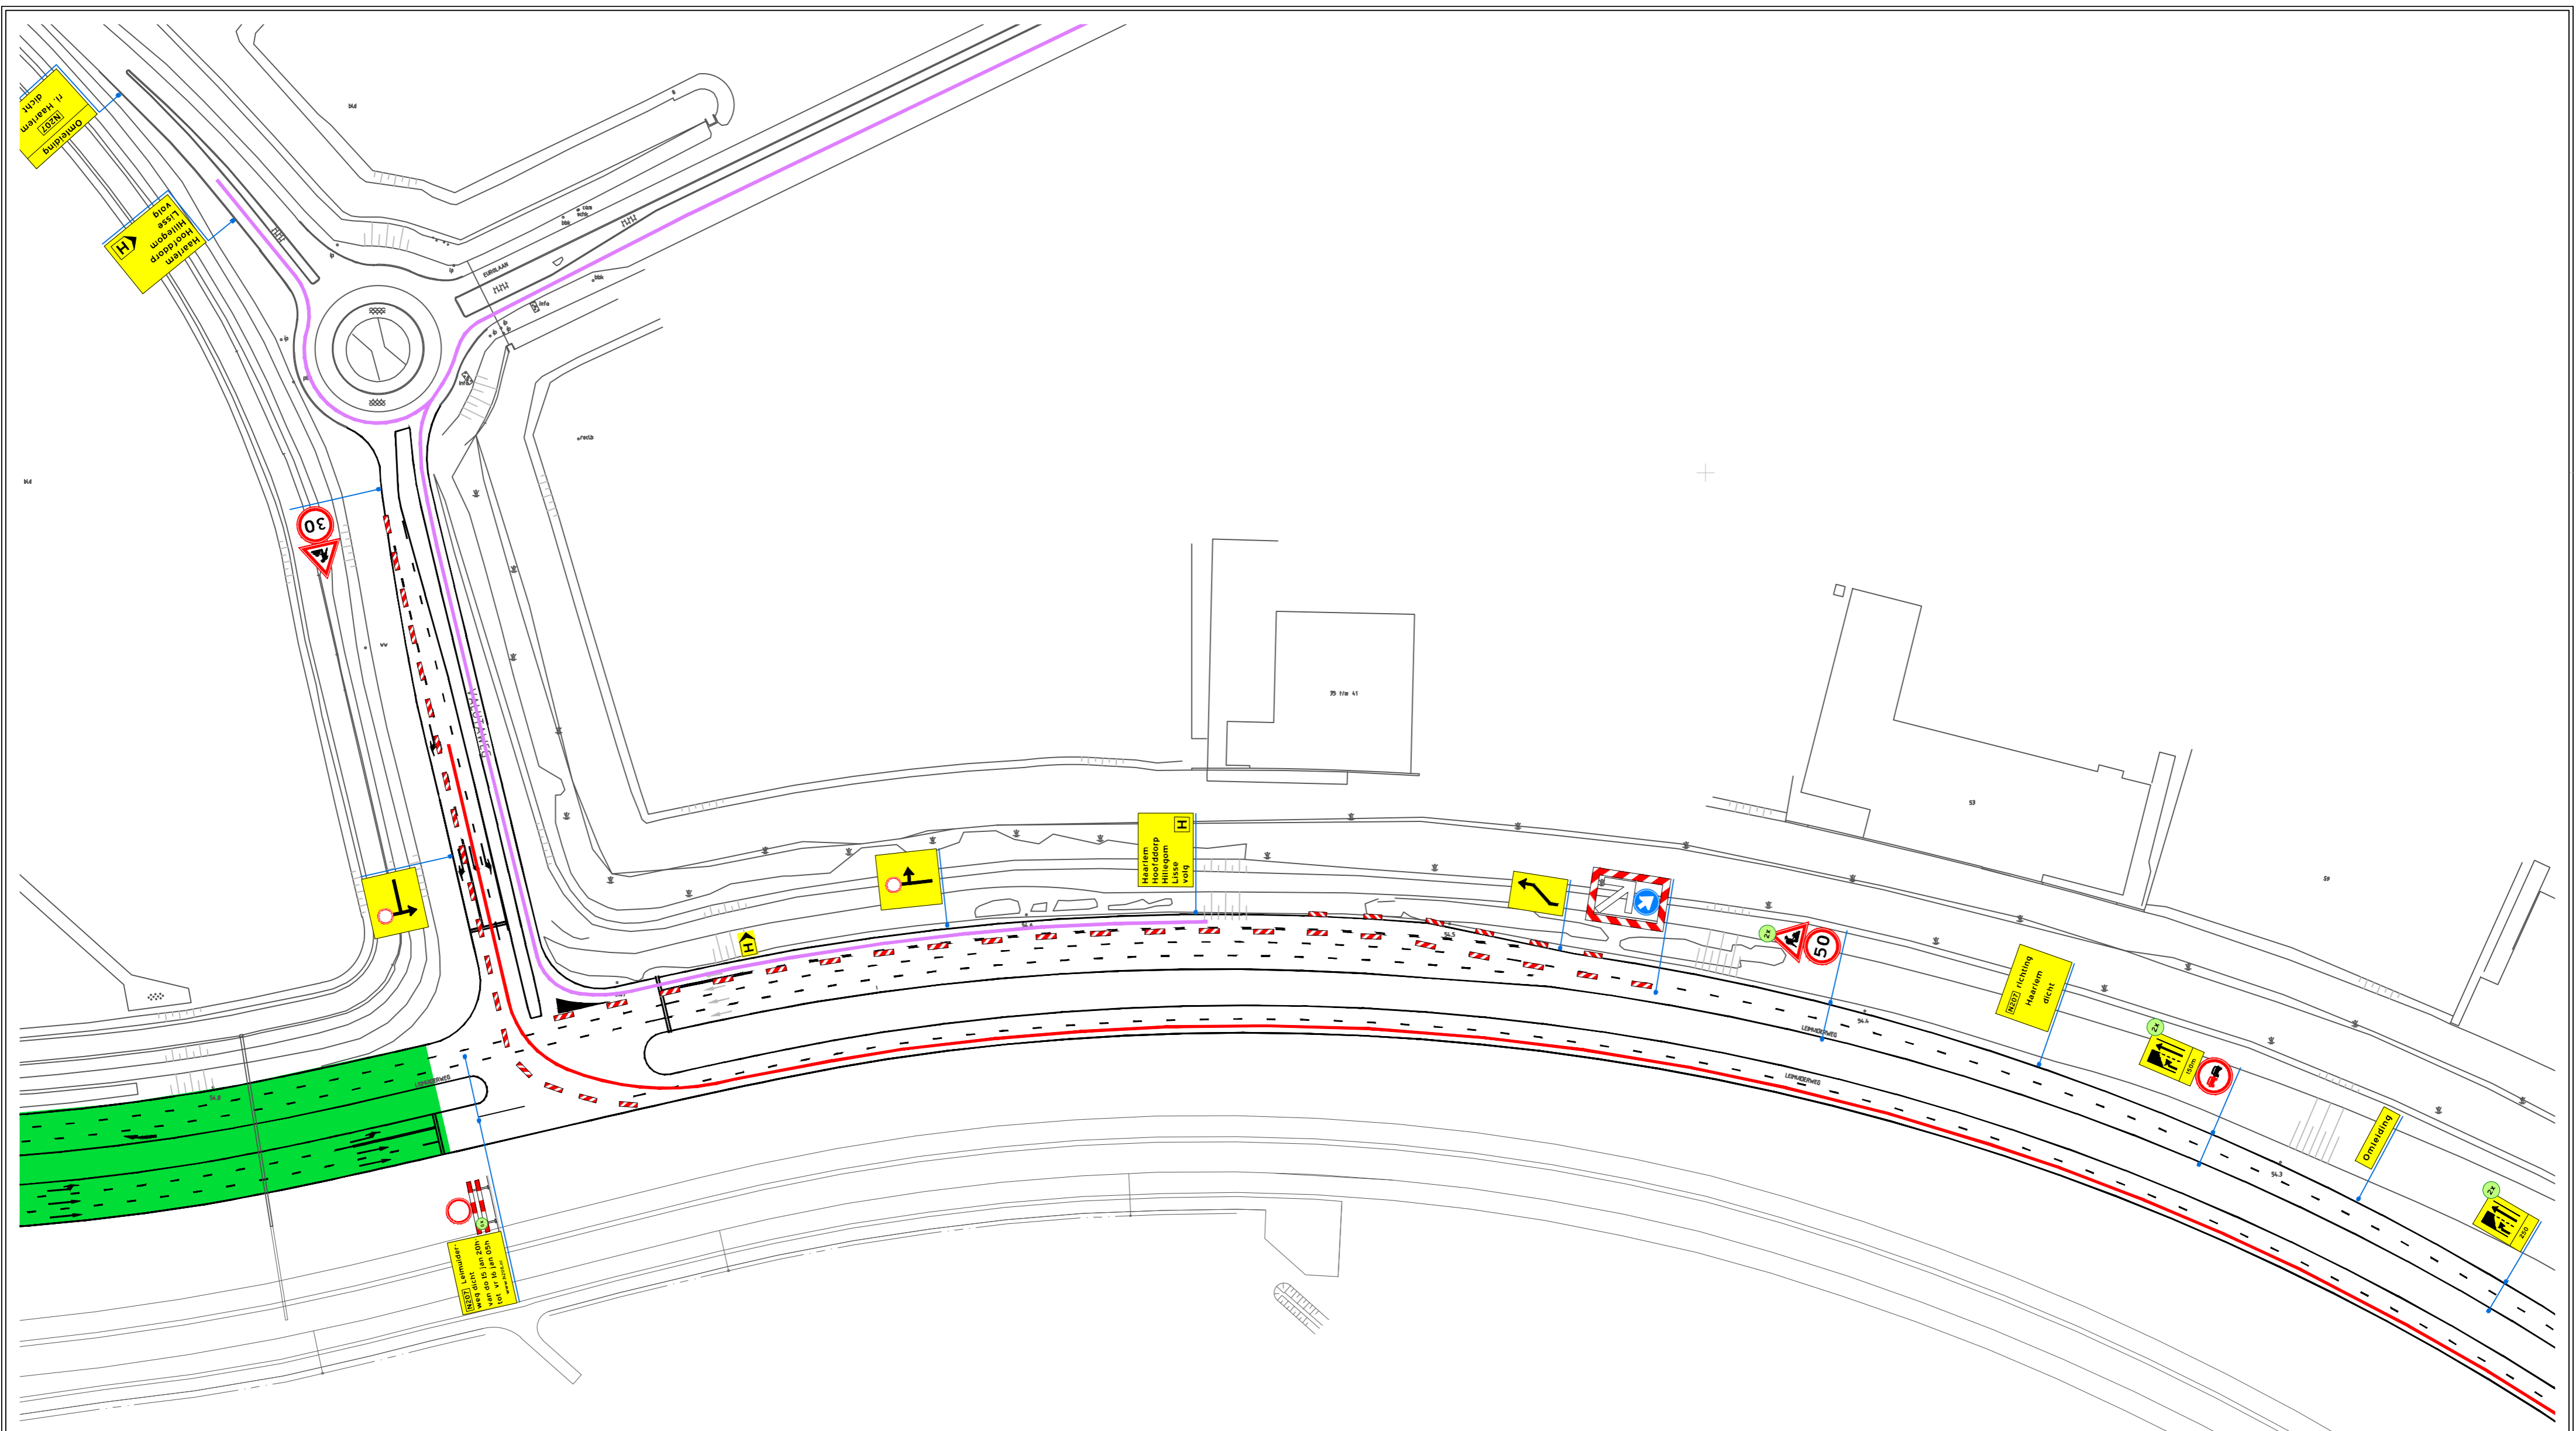

Project
N207
 Onderdeel
Afzetting kruispunt N207 - Valutaweg

In werking
 voorplaatsing op ma 5 jan 2015
 do 15 jan 2015 20h - vr 16 jan 2015 05h
 vr 16 jan 2015 20h - za 17 jan 2015 05h (reserve nacht)


Opdrachtgever
 W. van den Heuvel & Zn.b.v.

© W. van den Heuvel & Zn. b.v.
 Aannemersbedrijf van Wegenonderhoud www.wvdenheuvel.nl






© De Omléiding, DNR2005 voorwaarden zijn van toepassing

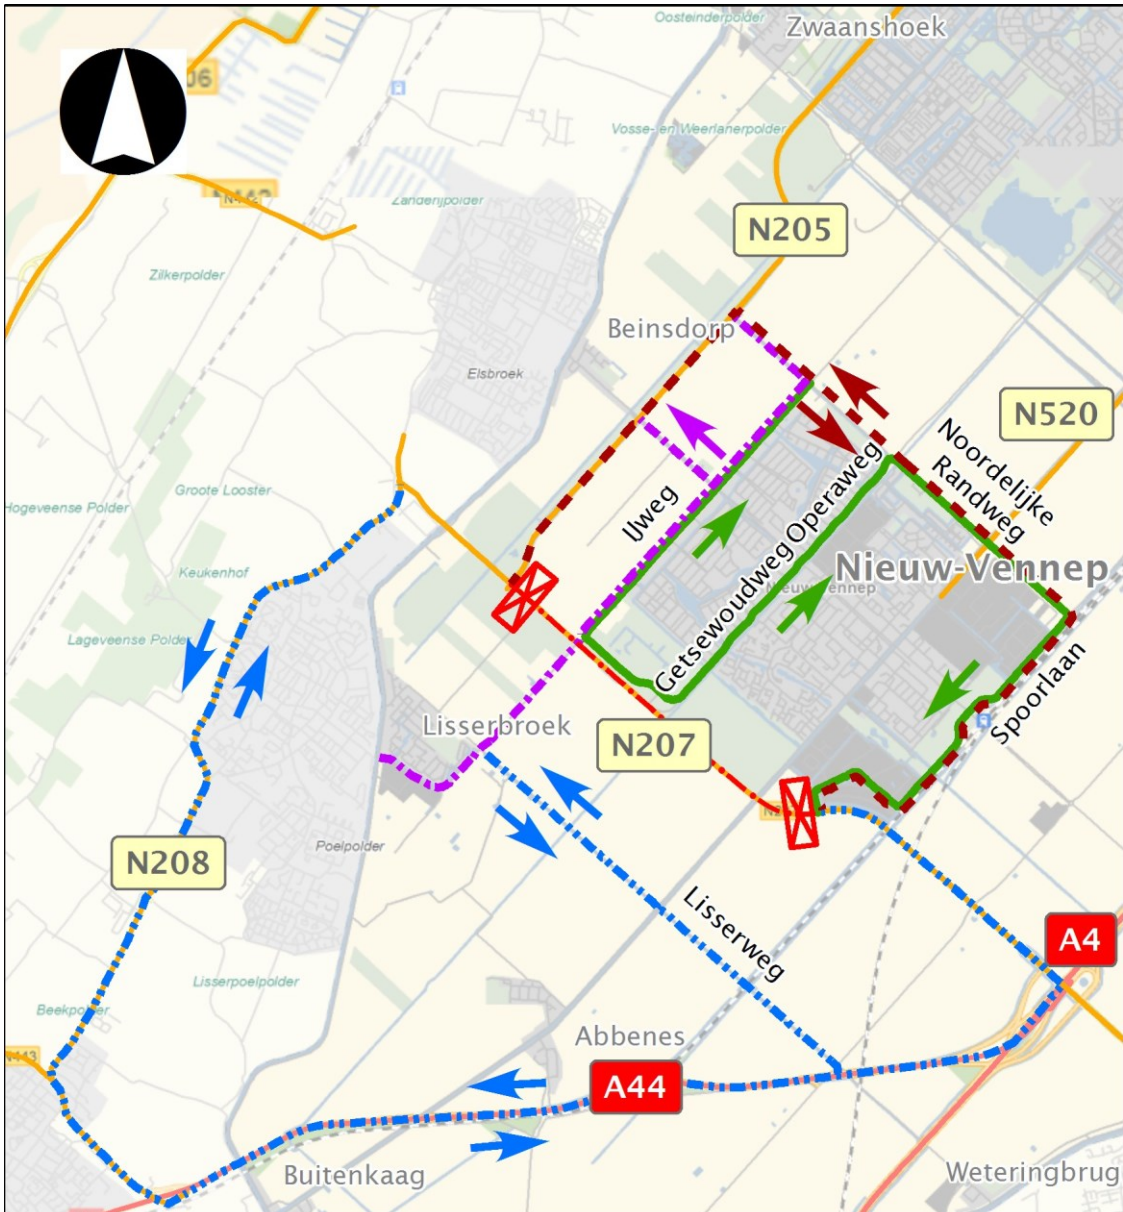
Akkoord Opdrachtgever	Akkoord Wegbeheerder	Akkoord Nood- & hulpdiensten	Akkoord Openbaar vervoer	Adviseur v/d Weijden	Datum 20-11-2014	Nummer P14-409-12	Versie 3 concept	Formaat A2
--------------------------	-------------------------	---------------------------------	-----------------------------	-------------------------	---------------------	----------------------	---------------------	---------------

Wij zorgen dat U er komt
Omléiding
 www.deomleiding.nl, 078 711 2069






**Afsluiting N207 tussen Valutaweg en Driemereweg
Vrijdag 12 juni 20.00 uur tot maandag 15 juni 05.00 uur**

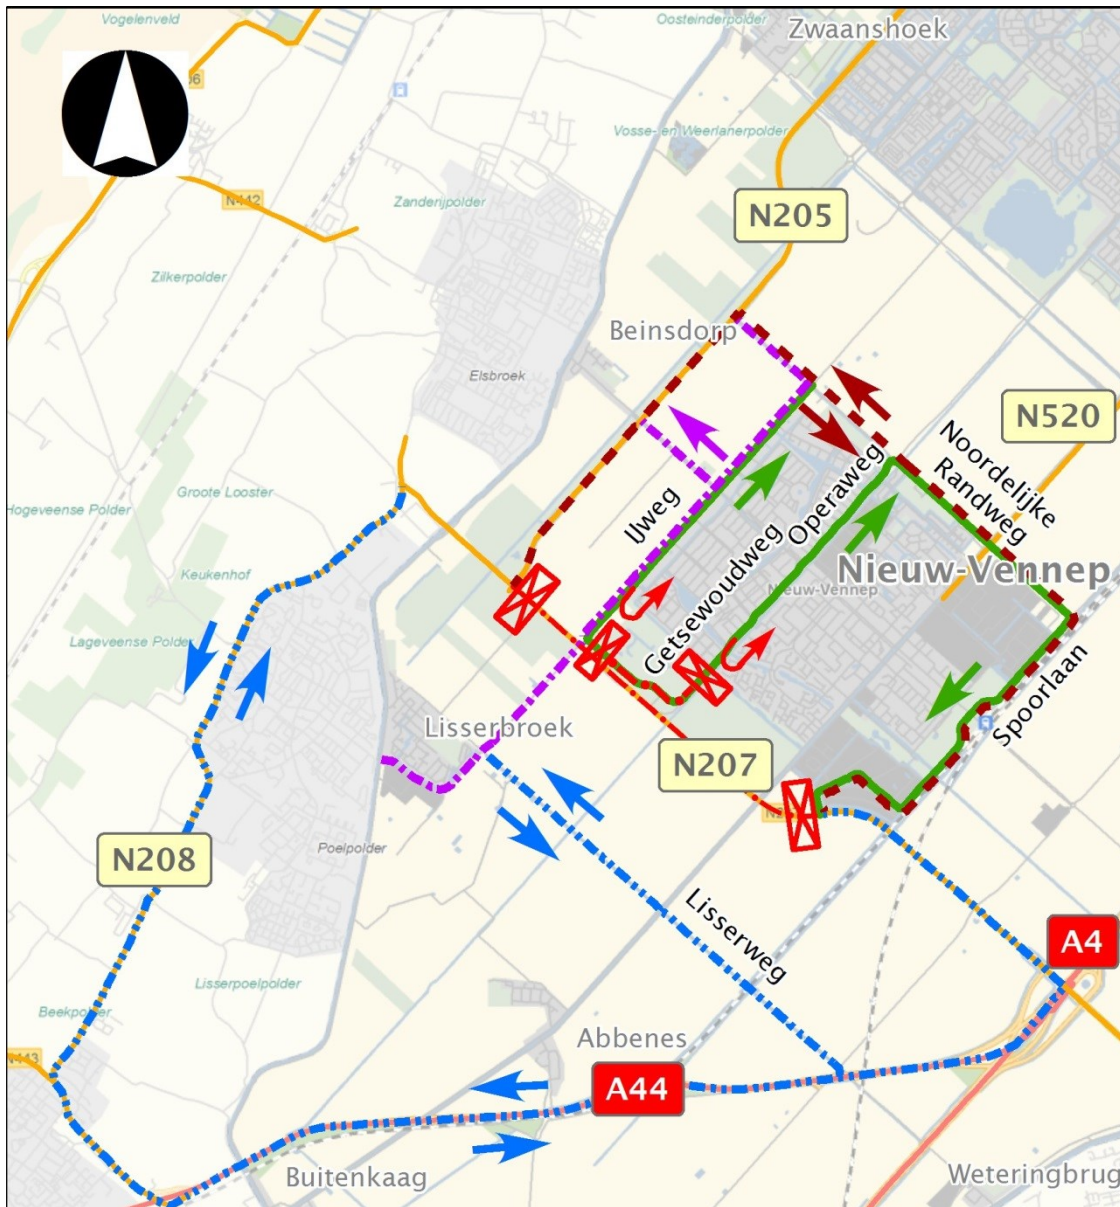-  Afsluiting
-  Lokale omleiding ivm afsluiting Getsewoudweg
-  Omleidingsroute Hillegom/Lisse richting A4/A4 en Alphen
-  Omleidingsroute Hillegom/Lisse
-  Omleidingsroute Haarlem/Hoofddorp richting A4/Alphen



**Afsluiting N207 en Getsewoudweg
Zaterdag 13 juni 00.00 uur tot 18.00 uur**

-  Afsluiting
-  Lokale omleiding ivm afsluiting Getsewoudweg
-  Omleidingsroute Hillegom/Lisse richting A44/A4 en Alphen
-  Omleidingsroute Hillegom/Lisse
-  Omleidingsroute Haarlem/Hoofddorp richting A4/Alphen

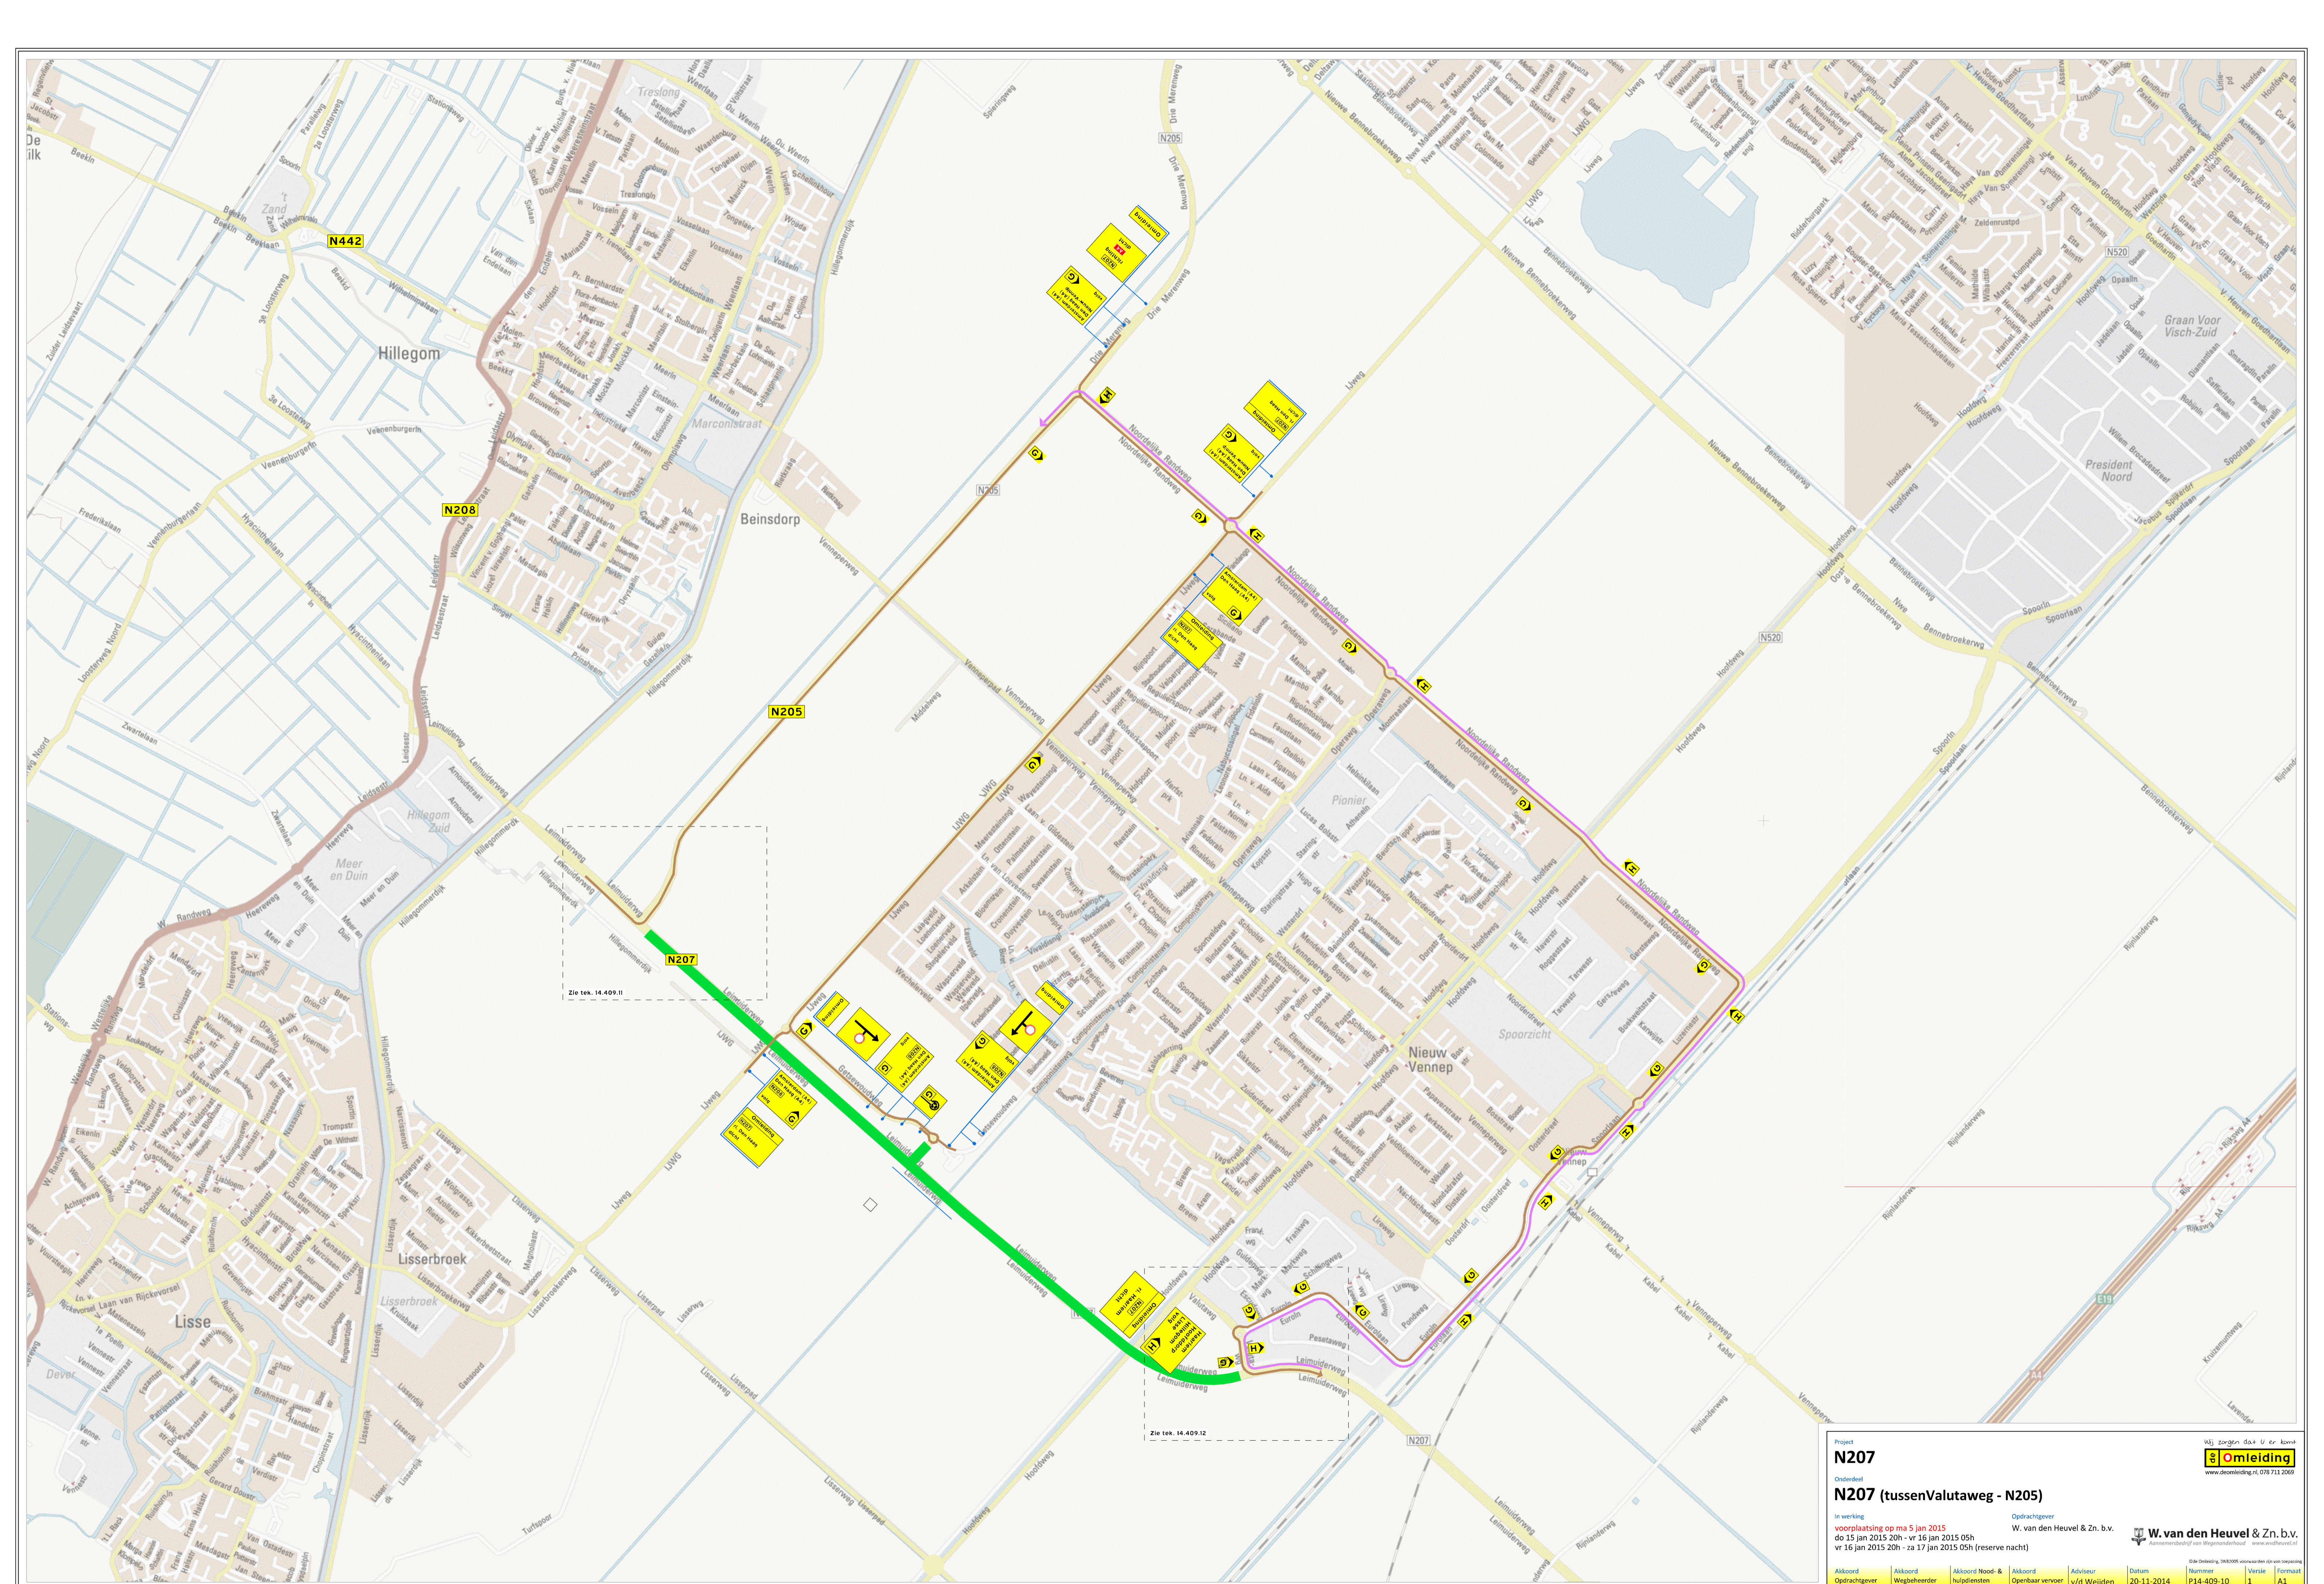

Zie tek. 14.409.11

Zie tek. 14.409.12

Project
N207
 Omschrijving
N207 (tussen Valutaweg - N205)

In werking
 voorsituatie op ma 5 jan 2015
 do 15 jan 2015 20h - vr 16 jan 2015 05h
 vr 16 jan 2015 20h - za 17 jan 2015 05h (reserve nacht)

Opdrachtgever
 W. van den Heuvel & Zn. b.v.

Akkoord Wegbeheerder
 Akkoord Nood- & hulpdiensten
 Akkoord Openbaar vervoer
 Adviseur v/d Weijden

Datum
 20-11-2014

Nummer
 P14-409-10

Versie
 1

Formaat
 A1

W. van den Heuvel & Zn. b.v.
 Aannemersbedrijf van Wegvoerbedrijf
 www.wandeh.nl

De Omschrijving, DAK005 voorziet in een toelating

NSI zorgen dat u er komt

 www.omsleiding.nl 078 711 2069