



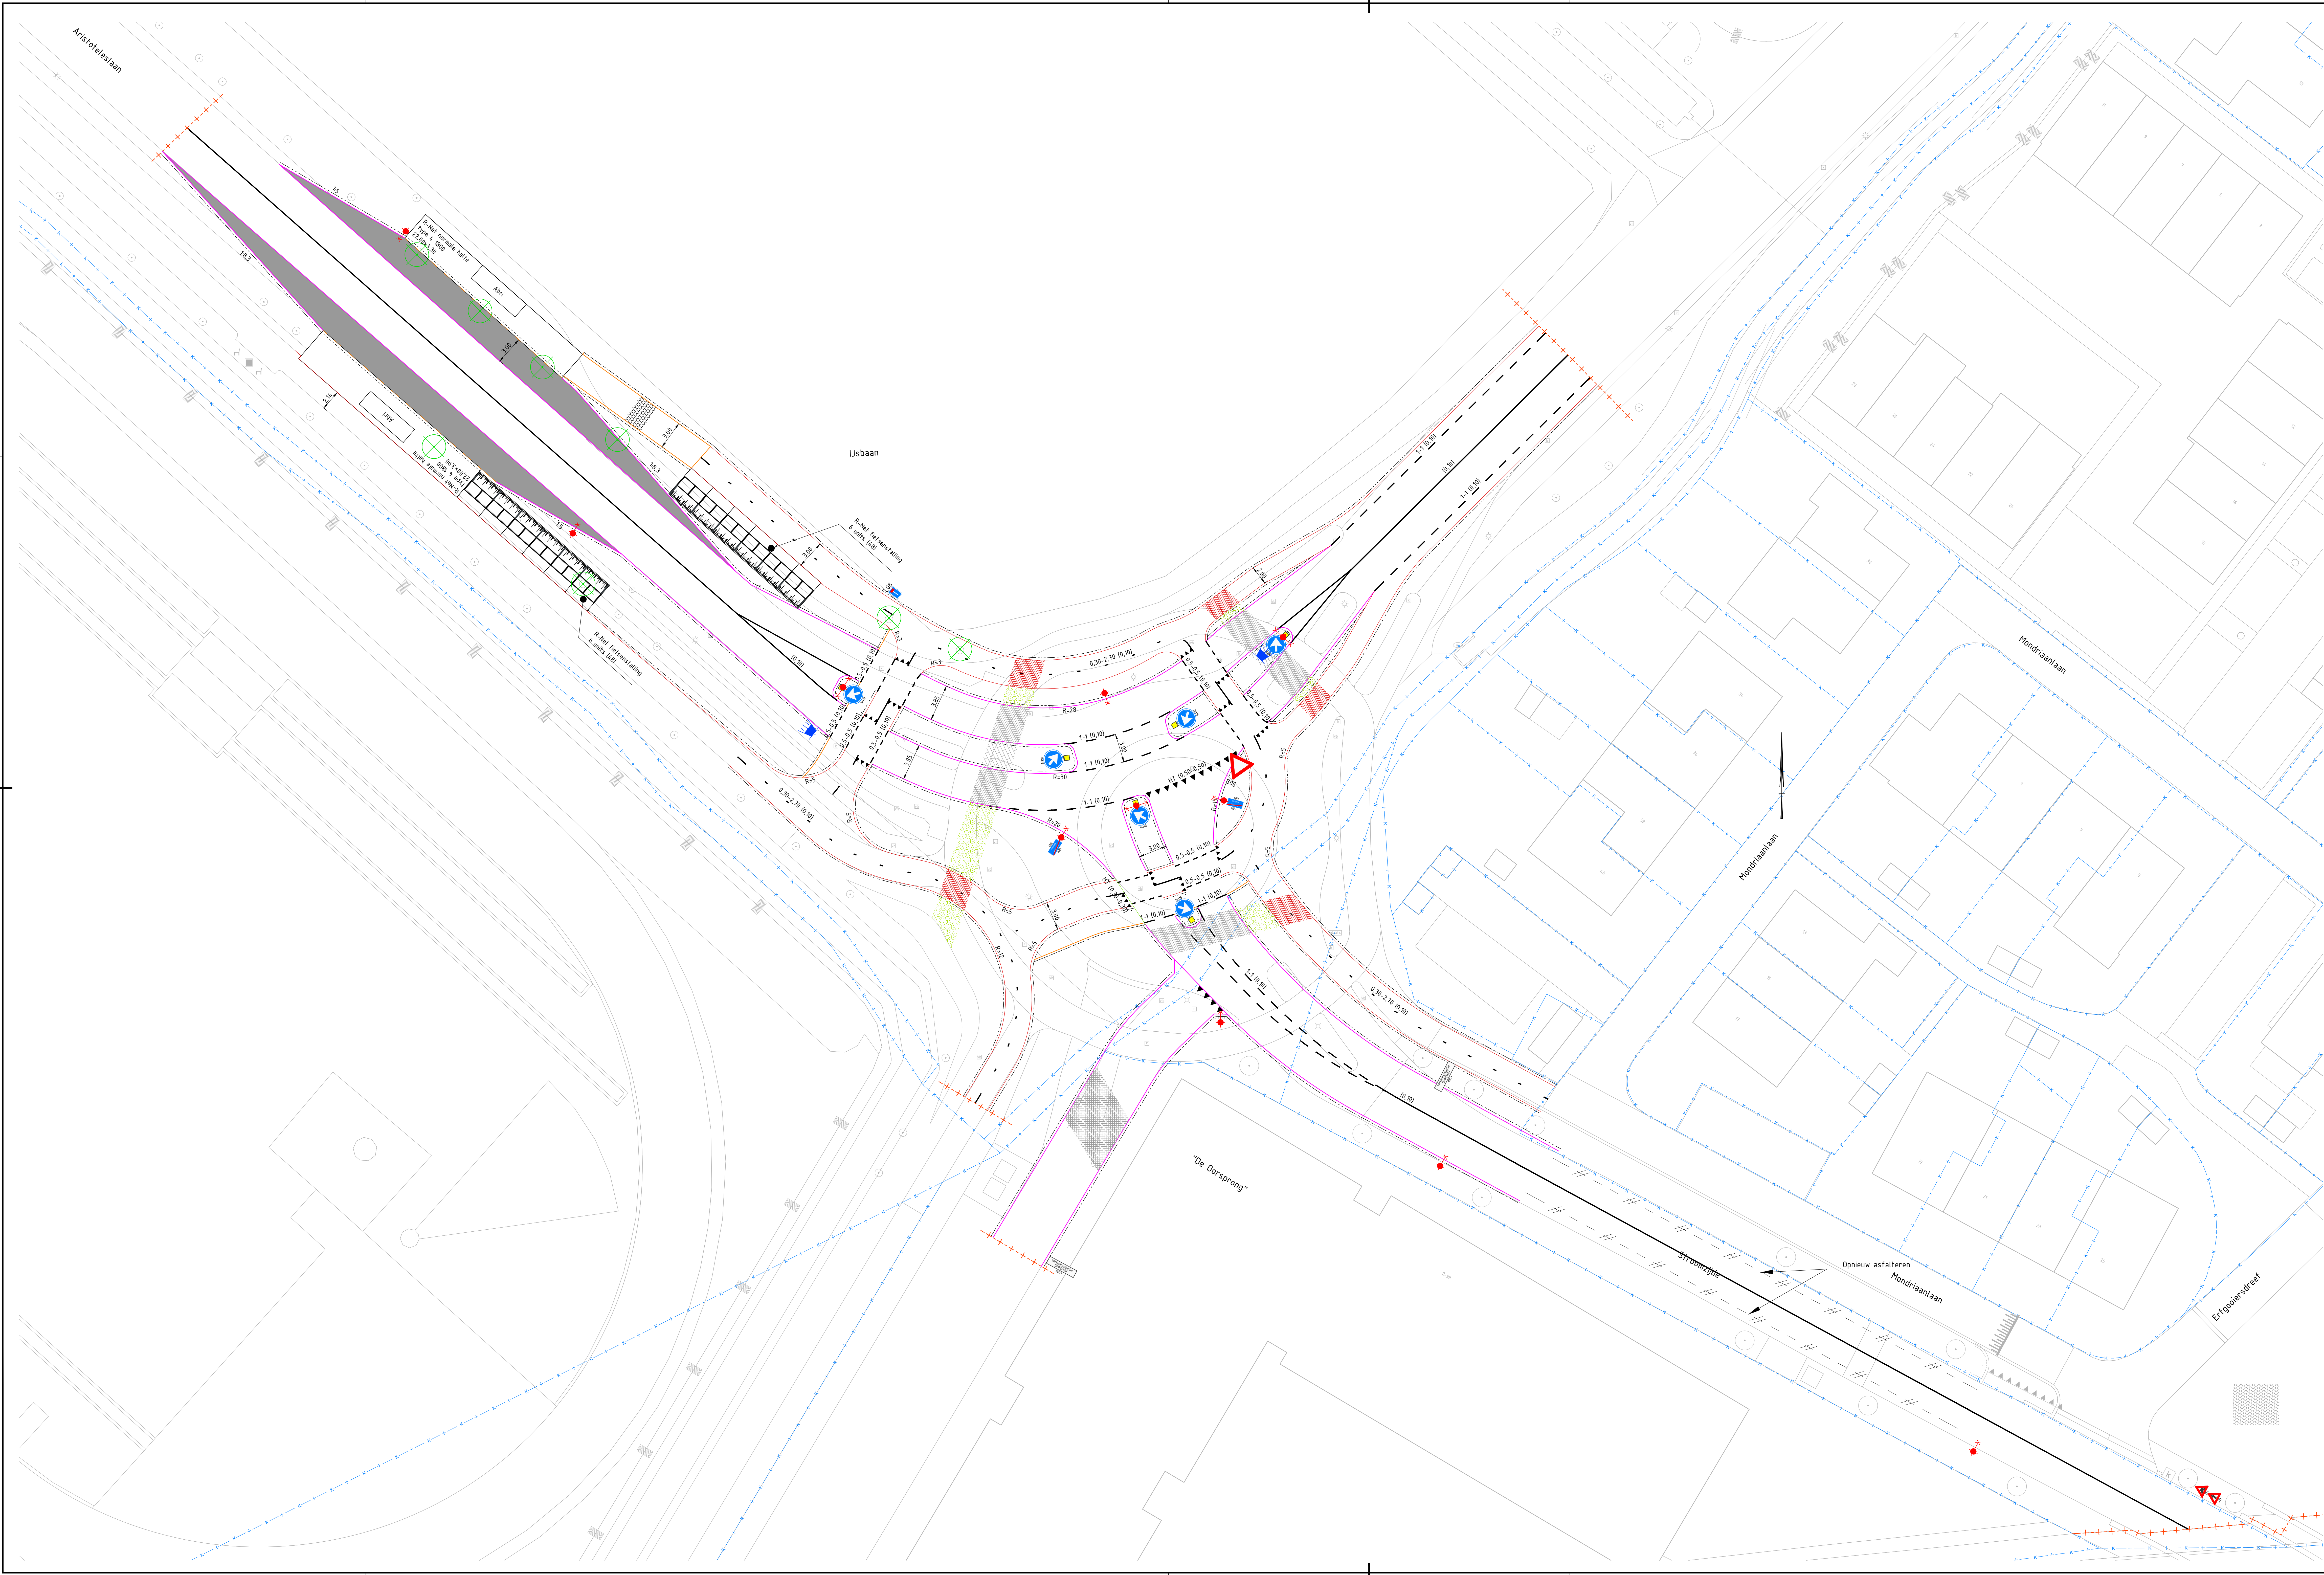

- Legenda**
- Bestaande situatie
  - Kadastrale grens
  - Projectgrens
  - Weg
  - Kantverharding weg
  - Kantverharding fietspad
  - Kantverharding voetpad
  - Verwijderen beplanting fietsuggestestrook
  - Aanbrengen asfaltverharding
  - Aanbrengen rood asfaltverharding (voor fietspad)
  - Aanbrengen straatbakstenen, rood, keperverband (voor fietspad)
  - Aanbrengen betonstraatstenen, dk/maat, keperverband
  - Aanbrengen tegelverharding, 30x30cm, halfsteensverband
  - Aanbrengen grasband
  - Aanbrengen rood asfaltverharding (voor busdoorsteek)
  - Aanbrengen halfverharding
  - Aanbrengen slagbom (voor busdoorsteek)
  - Plaatsen VRI
  - Aanbrengen markering in thermoplast
  - Verkanting/afschot
  - Aan te brengen trottoirband 180/200x250mm
  - Aan te brengen rijwielpadband 140/200x250mm
  - Aan te brengen bushalteband 250/300x400mm
  - Aan te brengen RWS-band 115/225x250mm
  - Aan te brengen opsluitband 180x200mm
  - Contourlijn nieuw kunstwerk
  - Bestaande boom
  - Verwijderen boom
  - Verplaatsen boom
  - Plaatsen boom
  - Plaatsen lichtmast
  - Locatie en aantal is indicatief, geen rechten kunnen er aan worden ontleend.

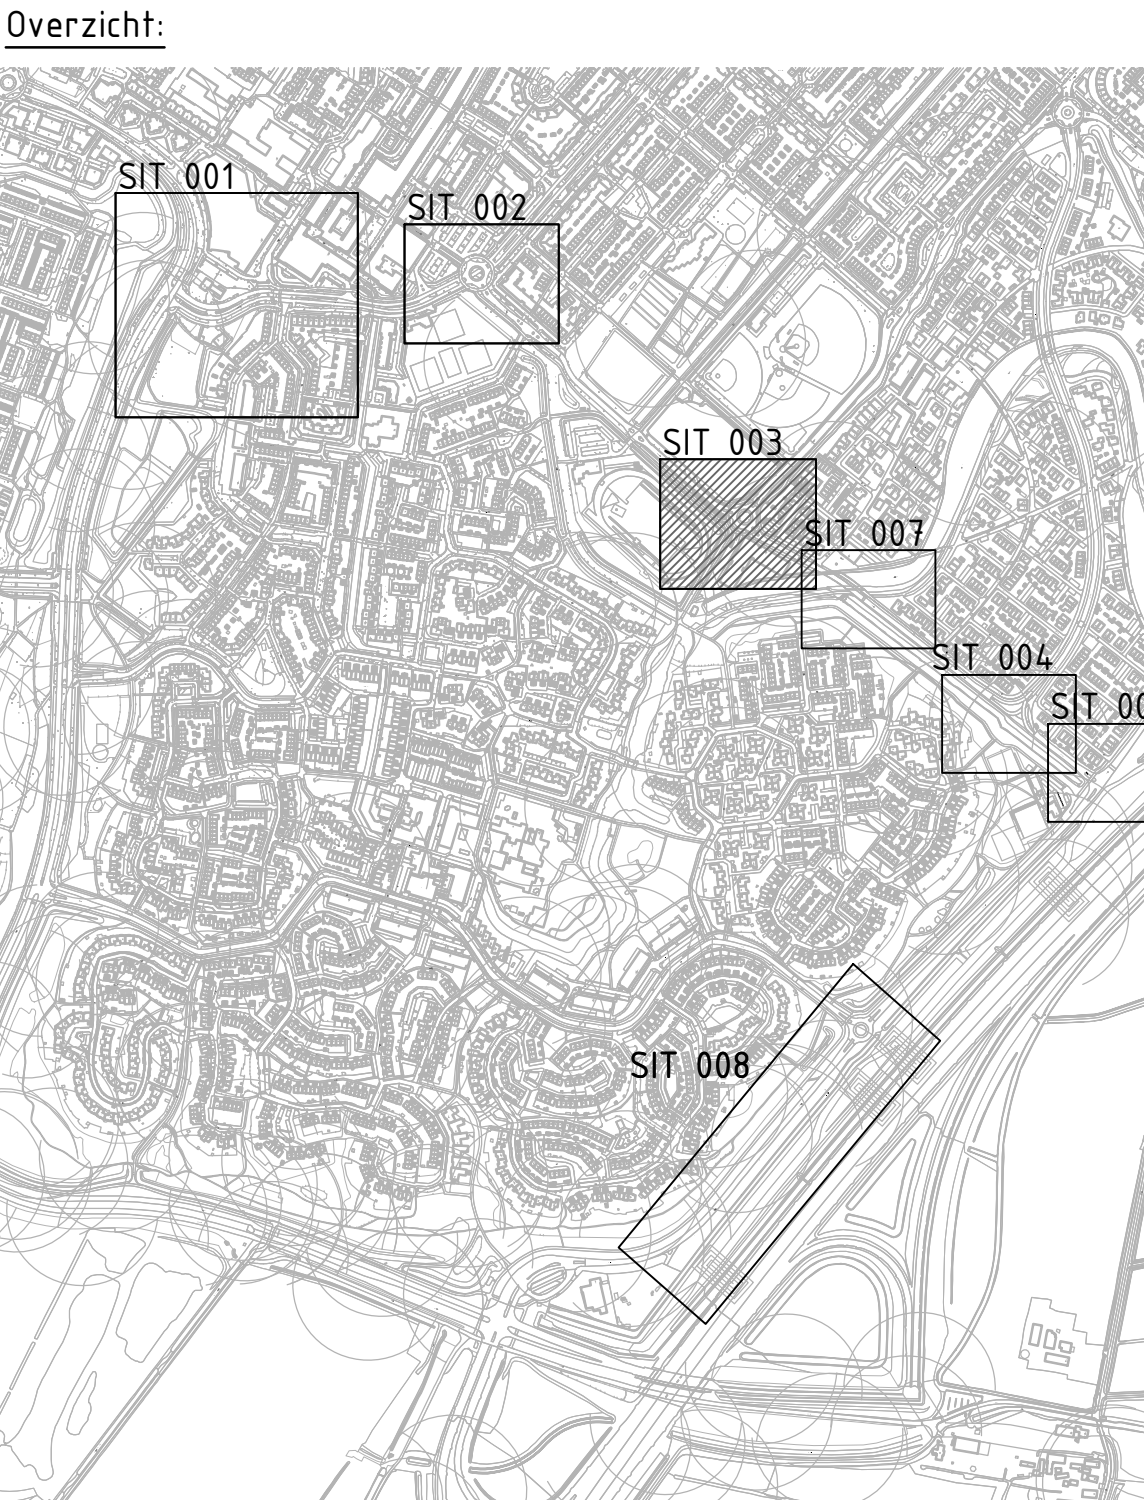

**Opmerkingen:**

- Maten in meters tenzij anders vermeld.
- Hoofdmalvoering in meters f.o.w. N.A.P.
- Coördinaten in meters volgens GJ-stelsel.
- Uniforme Legenda op alle bladen.
- Fietsuggestestroken op floris V Dreef wegzien
- Fietsuggestestroken op Stroomzijde voortaan van 'nieuwe deklaag'
- Niet alle objecten op ieder blad aanwezig.

|                         |                    |                                                 |
|-------------------------|--------------------|-------------------------------------------------|
| Projectnummer           | RM005908           | Provincie Noord-Holland                         |
| Identificatiecode       | E30-JTR-AU-1900023 |                                                 |
| Werk                    | 2.0                | HOV in 't Gooi                                  |
| Versiedatum             | 24-04-2019         |                                                 |
| Documentstatus          | Vrijgegeven        | Definitief ontwerp                              |
| Formaat                 | A0/L1              |                                                 |
| Schaal                  | 1:200              | Voorrangskruising Aristoteleslaan - Stroomzijde |
| Tekenaar                | Krauss, EHF        |                                                 |
| Beoordelaar             | Bulink, MC         | Situatie                                        |
| Vrijgegeven             |                    |                                                 |
| RM005908_LWD_DO_SIT_003 |                    |                                                 |