


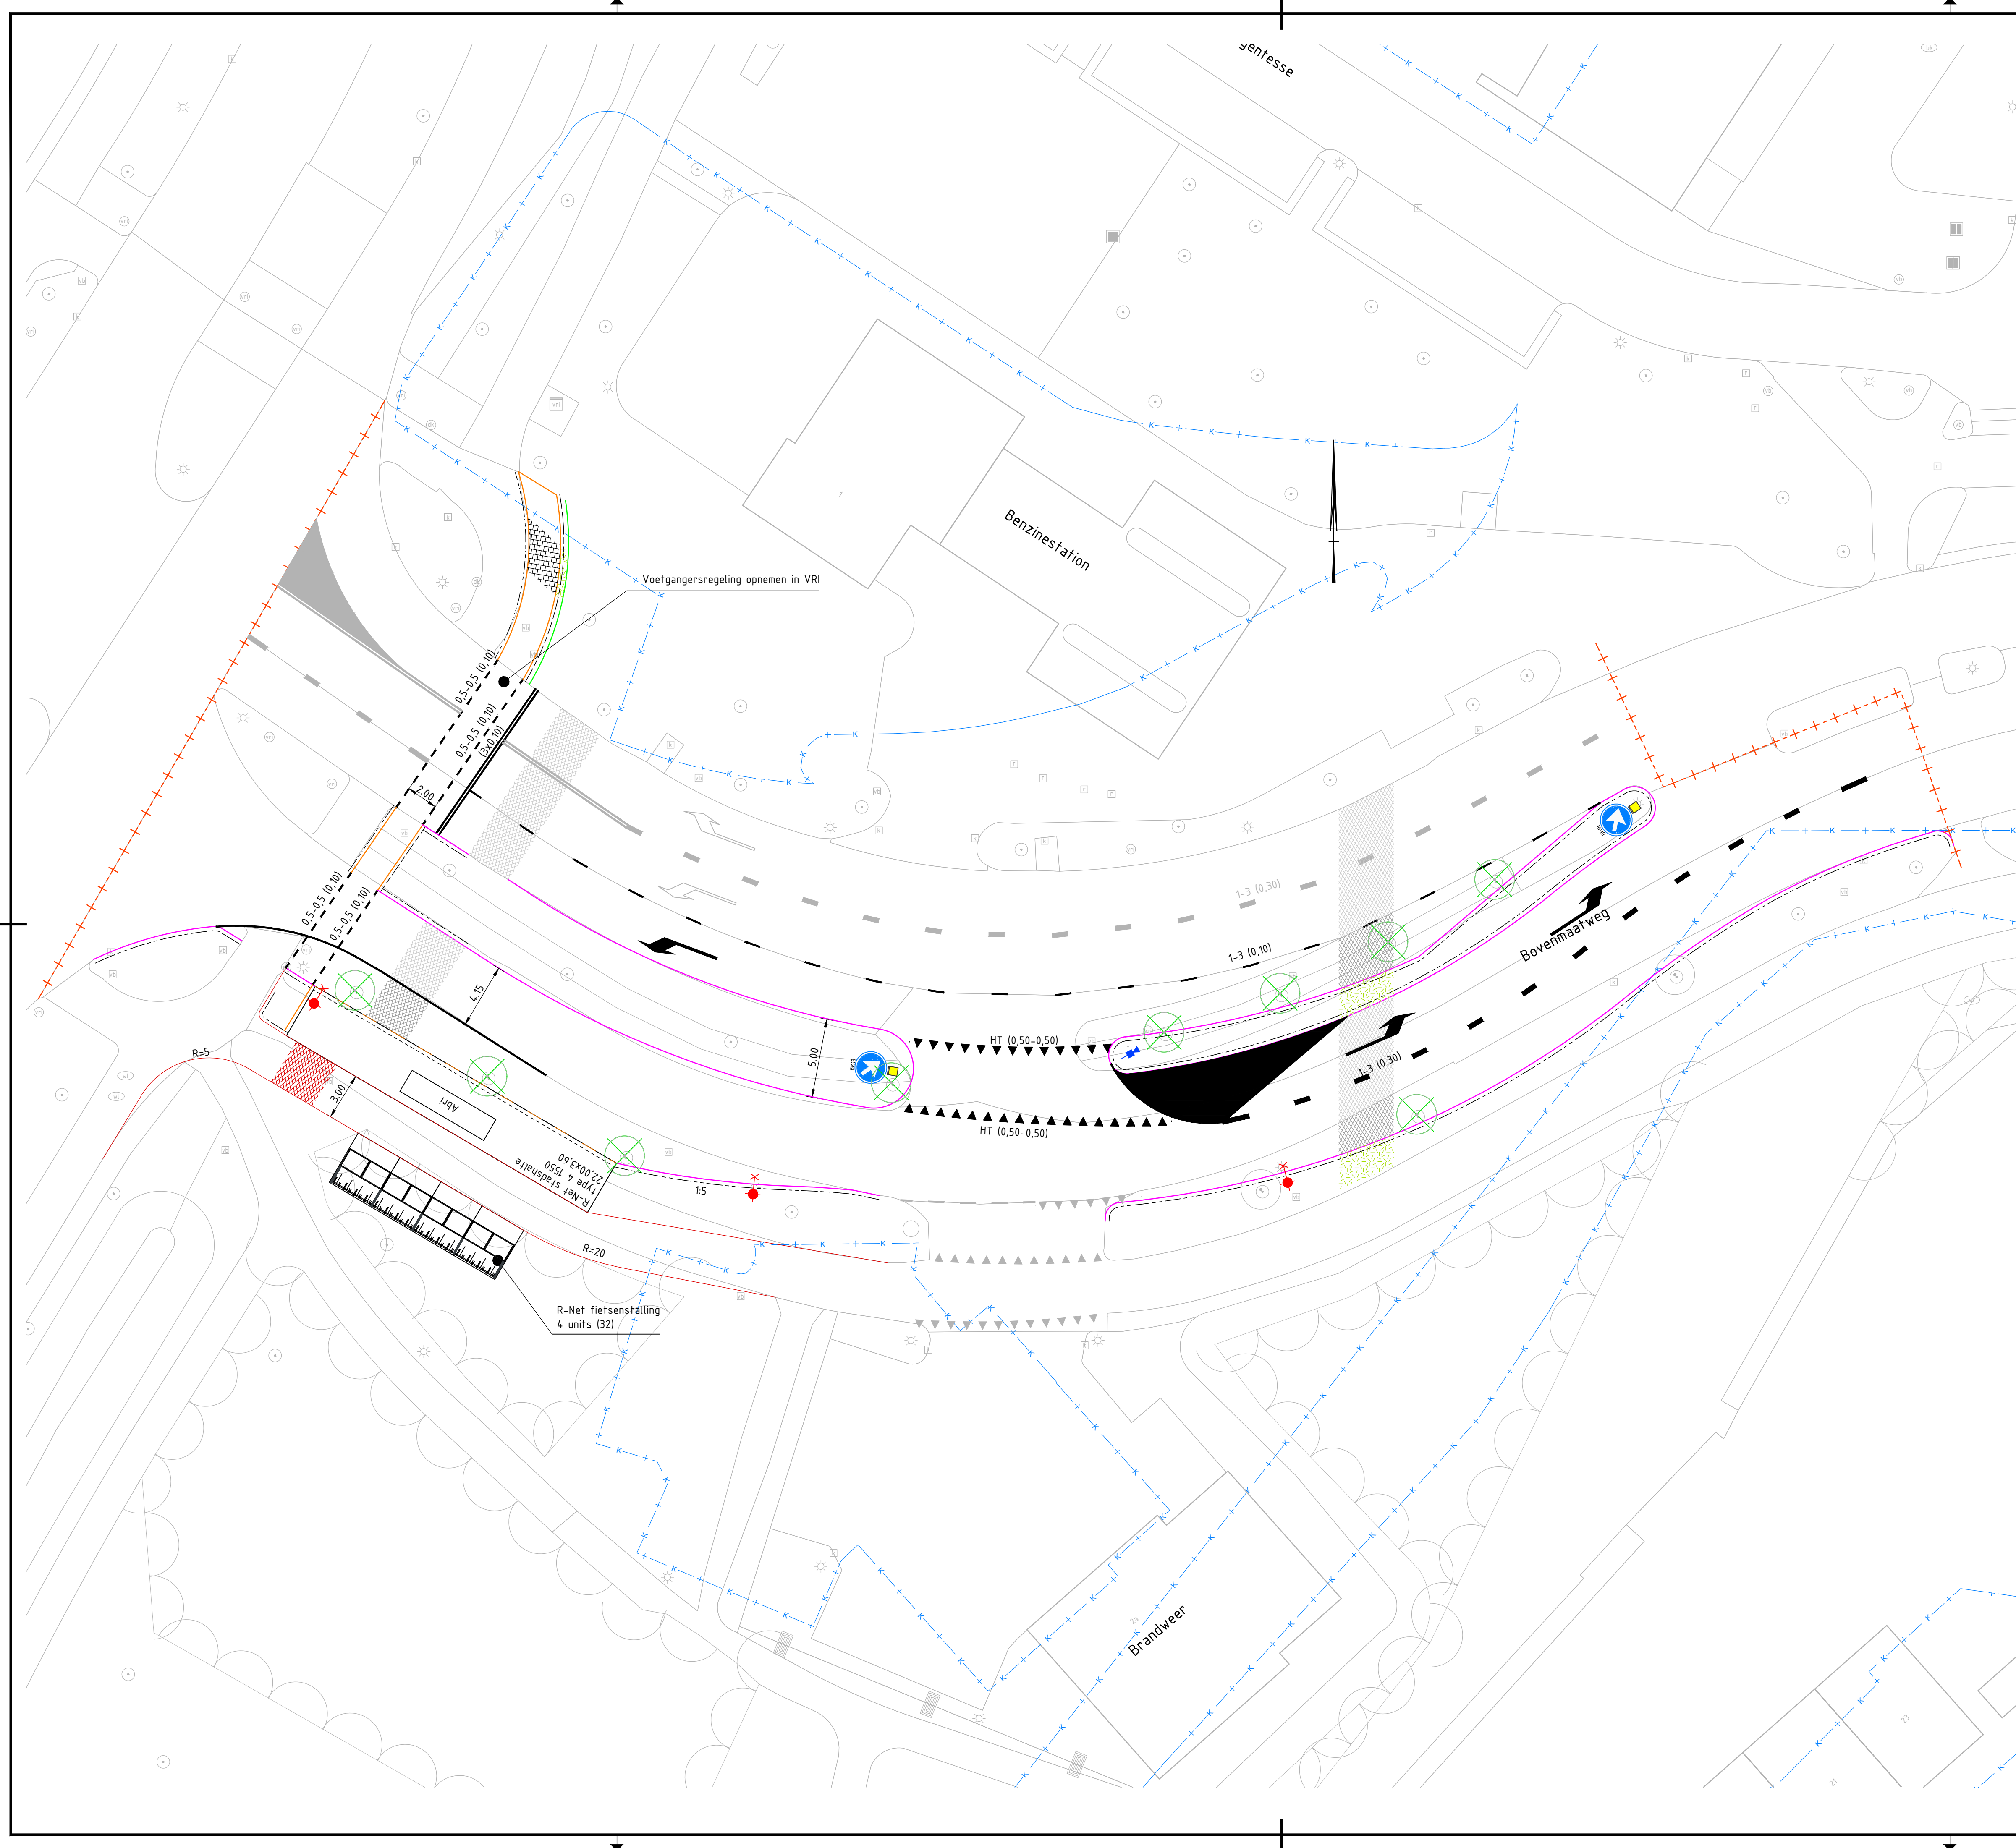

Legenda

Bestaande situatie

Kadastrale grens

Projectgrens

Wegas

Kantverharding weg

Kantverharding fietspad

Kantverharding voetpad

Verwijderen belijning fietssuggestiestrook

Aanbrengen asfaltverharding

Aanbrengen rood asfaltverharding (voor fietspad)

Aanbrengen straatbakstenen, rood, keperverband (voor fietspad)

Aanbrengen betonstraatstenen, dikformaat, keperverband

Aanbrengen tegelverharding, 300x300mm, halfsteensverband

Aanbrengen grasberm

Aanbrengen rood asfaltverharding (voor busdoorsteek)

Aanbrengen halfverharding

Aanbrengen slagboom (voor busdoorsteek)

Plaatsen VRI

Aanbrengen markering in thermoplast

Verkanting/afschot

Aan te brengen trottoirband 180/200x250mm

Aan te brengen rijwielpadband 40/120x250mm

Aan te brengen bushalteband 250/300x400mm

Aan te brengen RWS-band 115/225x250mm

Aan te brengen opsluitband 100x200mm

Contourlijn nieuw kunstwerk

Bestaande boom


Verwijderen boom

Verplaatsen boom

Plaatsen boom

Plaatsen lichtmast

(Locatie en aantal is indicatief, geen rechten kunnen er aan worden ontleend).

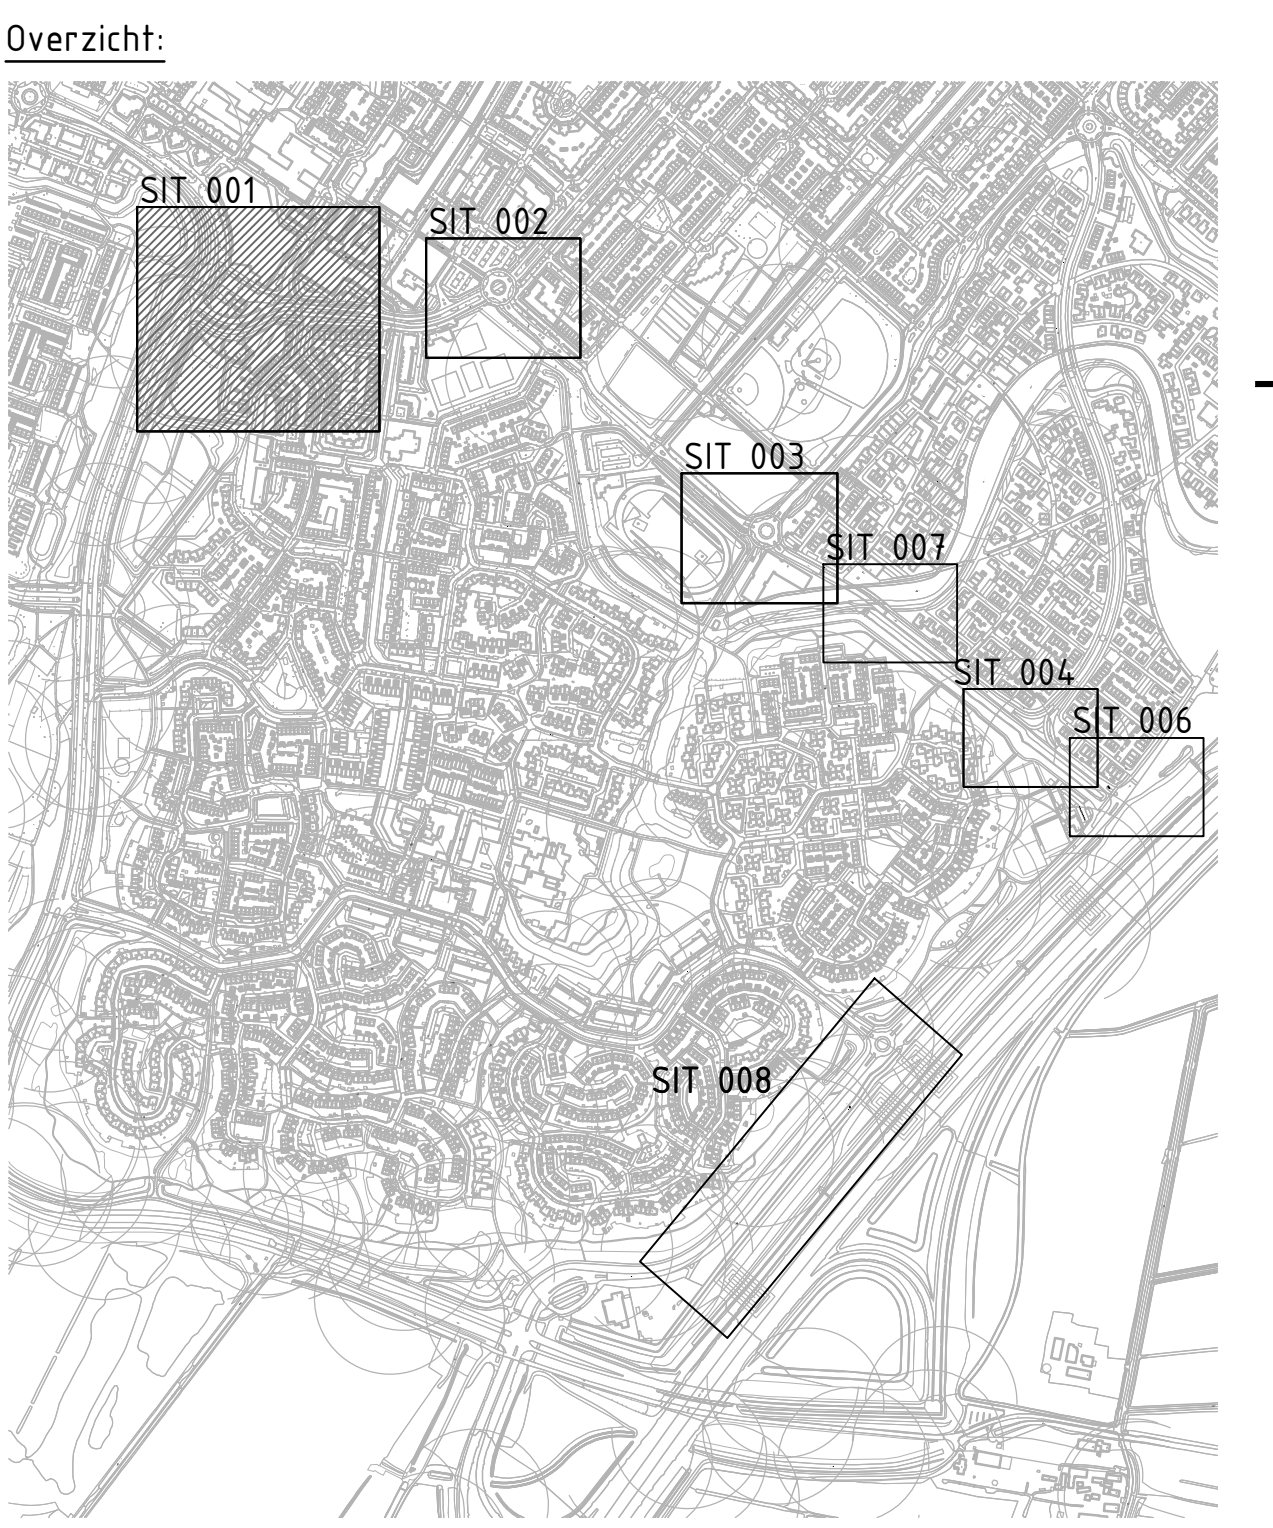

Opmerkingen:

- Maten in meters tenzij anders vermeld;

- Hoogtemaatvoering in meters t.o.v. N.A.P.;

- Coördinaten in meters volgens RD-stelsel;

- Uniforme Legenda op alle bladen;

- Fietssuggestiestroken op Floris V Dreef wegfreen;

- Fietssuggestiestroken op Stroomzijde voorzien van "nieuwe deklaag"

- Niet alle objecten op ieder blad aanwezig.

Gekoppelde xref-bestanden

C30-JTR-AU-1900027

C20-EKR-AU-1900006

C20-EKR-AU-1900005

C20-EKR-AU-1900007

Schaal 1:200

0

4

8

12

16

20M

Projectnummer	RM005908	Provincie Noord-Holland
Identificatiecode	C30-JTR-AU-1900021	
Versie	2.0	
Versiedatum	24-04-2019	
Documentstatus	Vrijgegeven	
Formaat	A1 x 1	HOV in 't Gooi
Schaal	1:200	Definitief ontwerp
Tekenaar	Krauss, EHF	Kruispunt Huizermaatweg - Bovenmaatweg
Besteknummer		Situatie
Projectleider	Bulsink, MC	
Vrijgegeven		RM005908 LWD DO SIT 001

Divisie Ruimte, Mobiliteit en Infra

Afdeling RM-IN-LWD

Postbus 2855

3500 GW Utrecht

Movares

adviseurs & ingenieurs