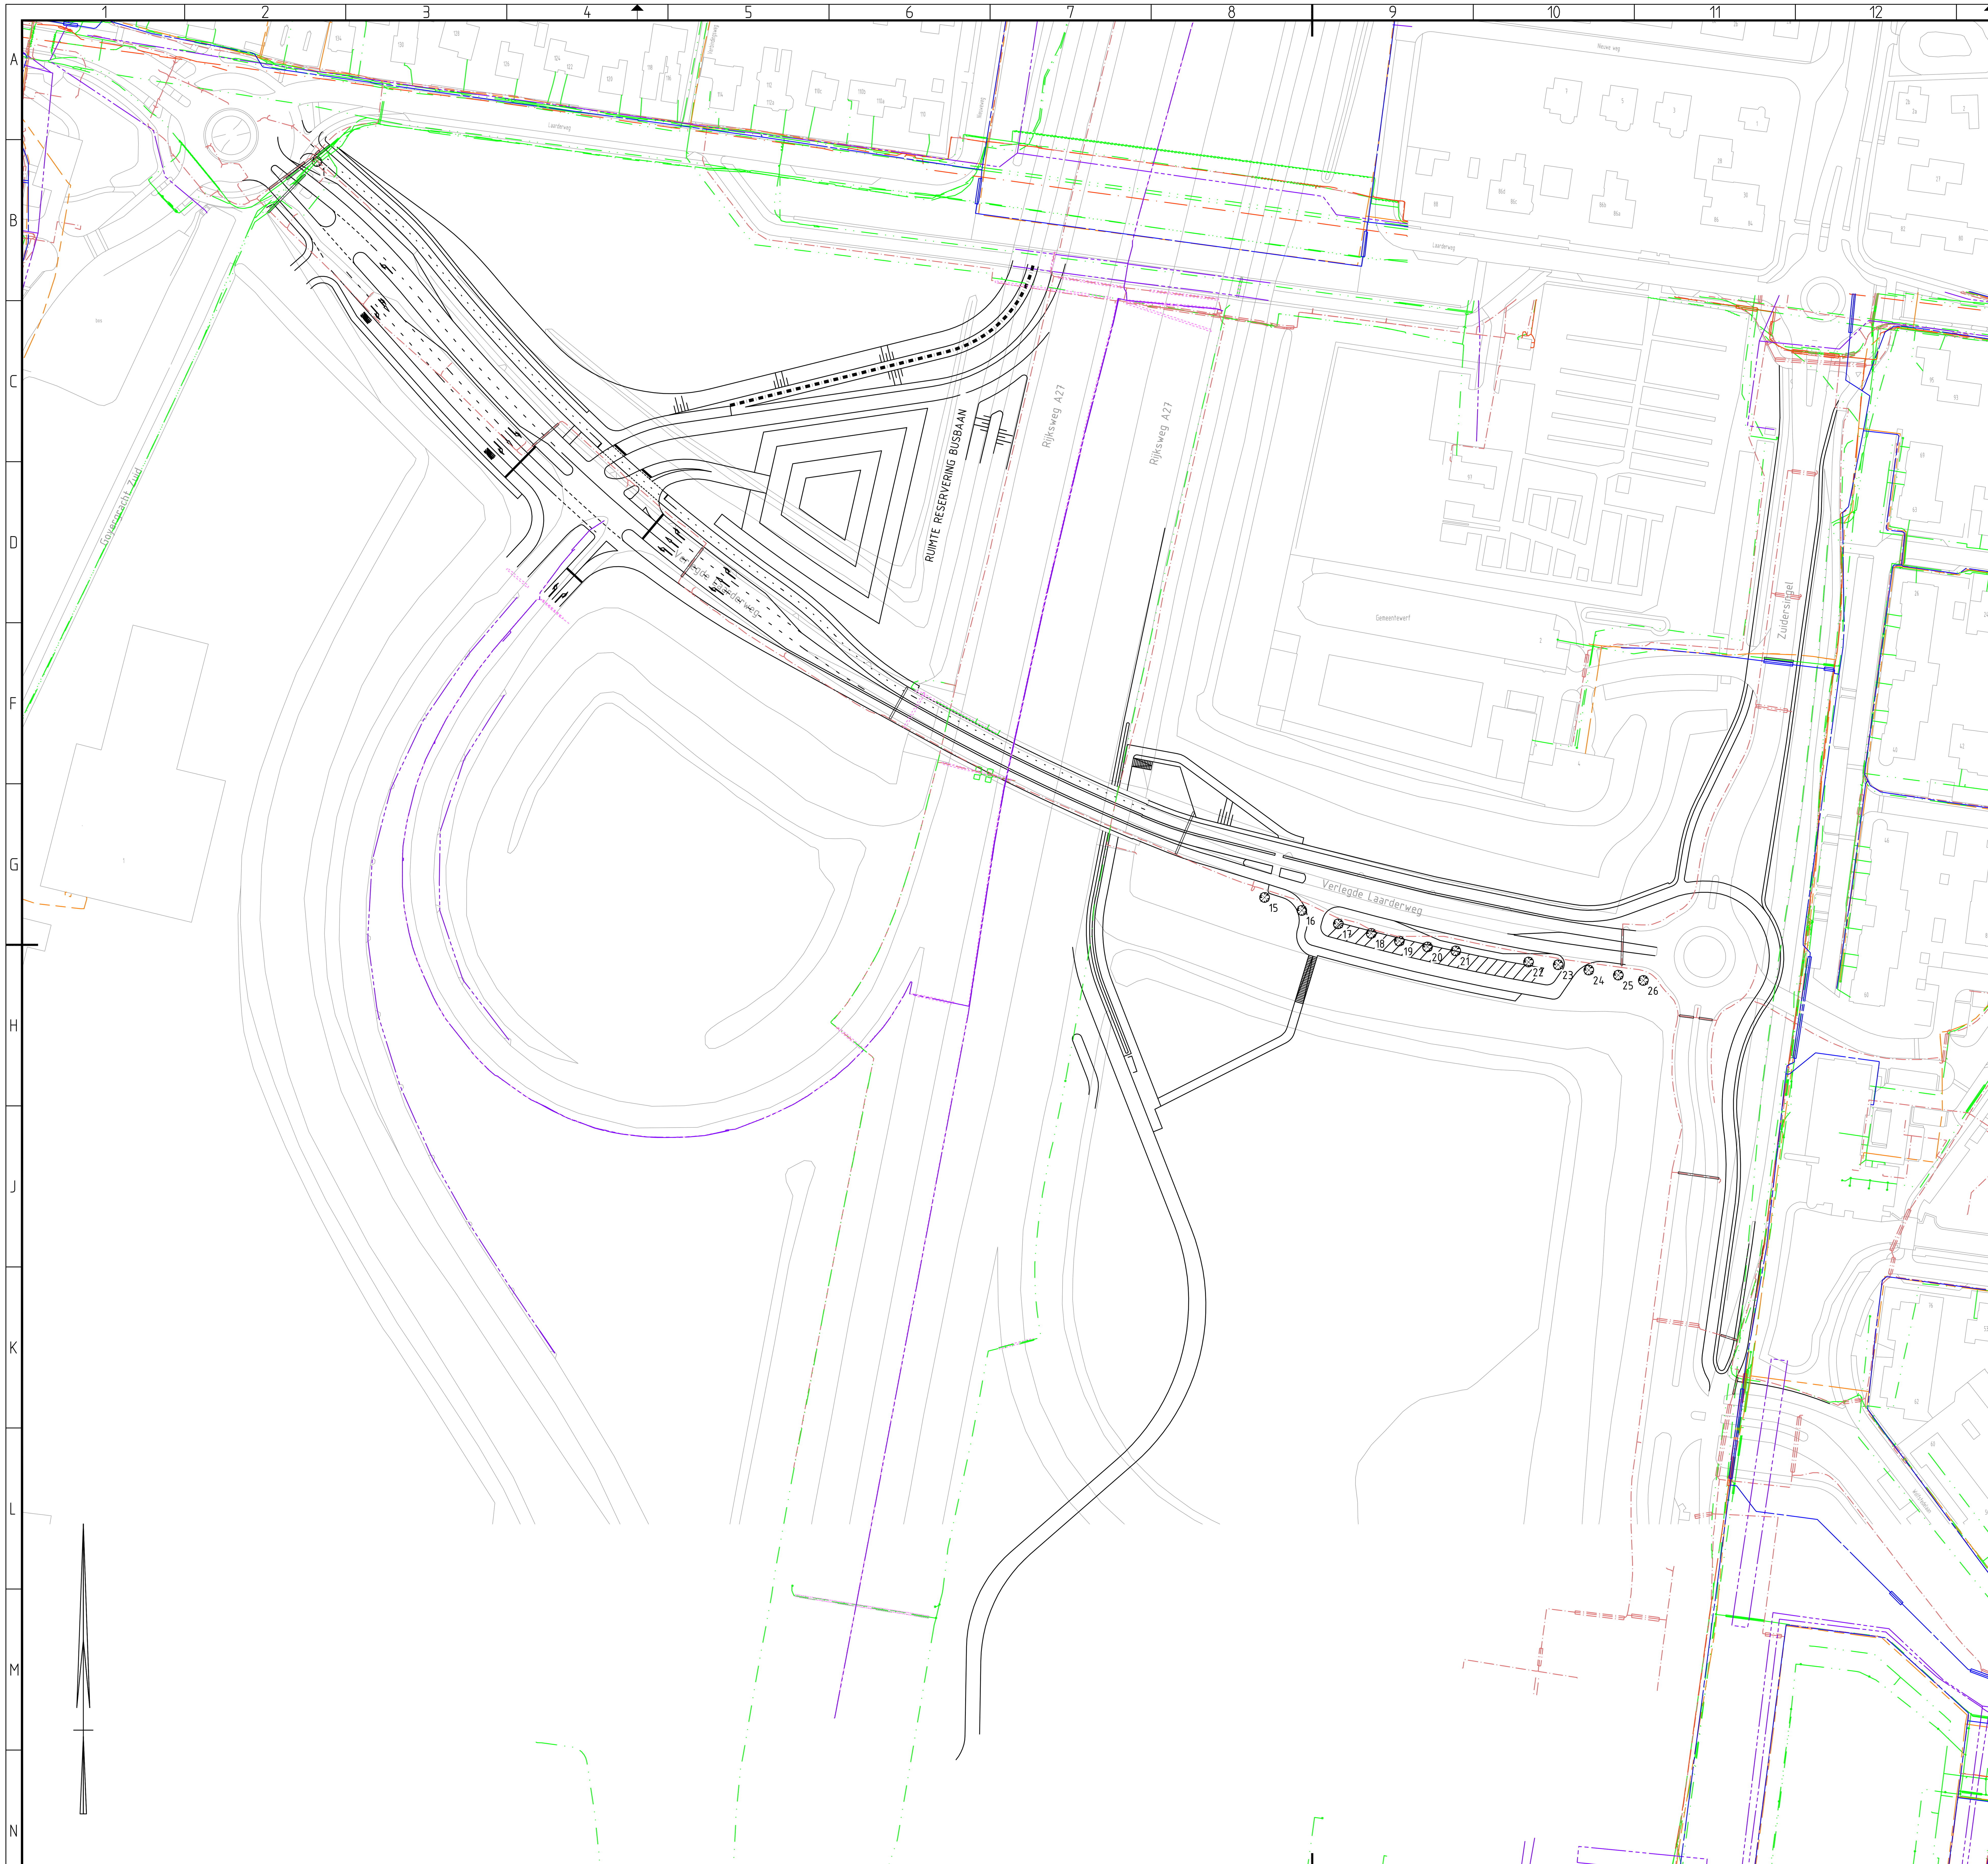

LEGENDA KABELS & LEIDINGEN

Lijntype	Betekenis
	Olieleiding
	Riool
	Laagspanning/Openbare verlichting
	Middenspanning/Hoogspanning
	Telecommunicatie
	Gasleiding
	Waterleiding
	Overige K&L

Symbool	Betekenis
	Mantelbuis
LEIDINGCODE EIGENAAR DIAMETER/TYPE	Leiding codering Leiding eigenaar Diameter , materiaal en soort leiding

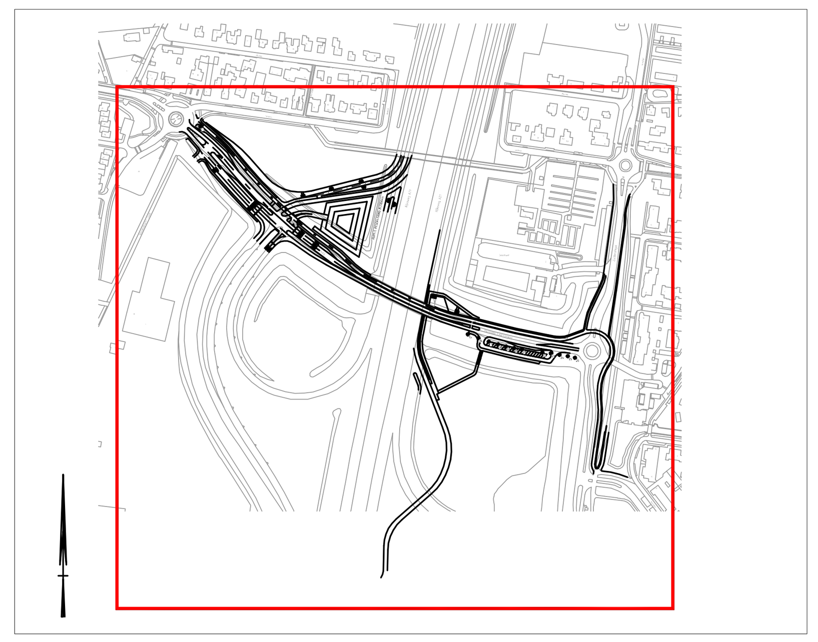

Rev	Omschrijving	Datum rev.	Get.	Gez.	Acc.
A1	Inventarisatie Kabels en Leidingen	26-04-2013	ZZR	HKO	MLE

CONCEPT

Opdrachtgever
Provincie Noord-Holland
Project
HOV 't Gooi
Onderdeel
Inventarisatie Kabels en Leidingen

Tekeningnummer	Rev.	Bestandsnaam	Formaat	Schaal	Blad	Aantal
328627-205.10-01-A1-CON	A1	328627-205.10-A1-CON.dwg	A1	1:1000	1	1

Kantoor	Projectnummer	Besteknummer	Datum van uitgave	Get.	Gez.	Acc.
De Bilt	328627		26-04-2013	ZZR	HKO	MLE

Grontmij

www.grontmij.nl

© Grontmij Nederland B.V. Alle rechten voorbehouden