



Indicatie bomen binnen scope

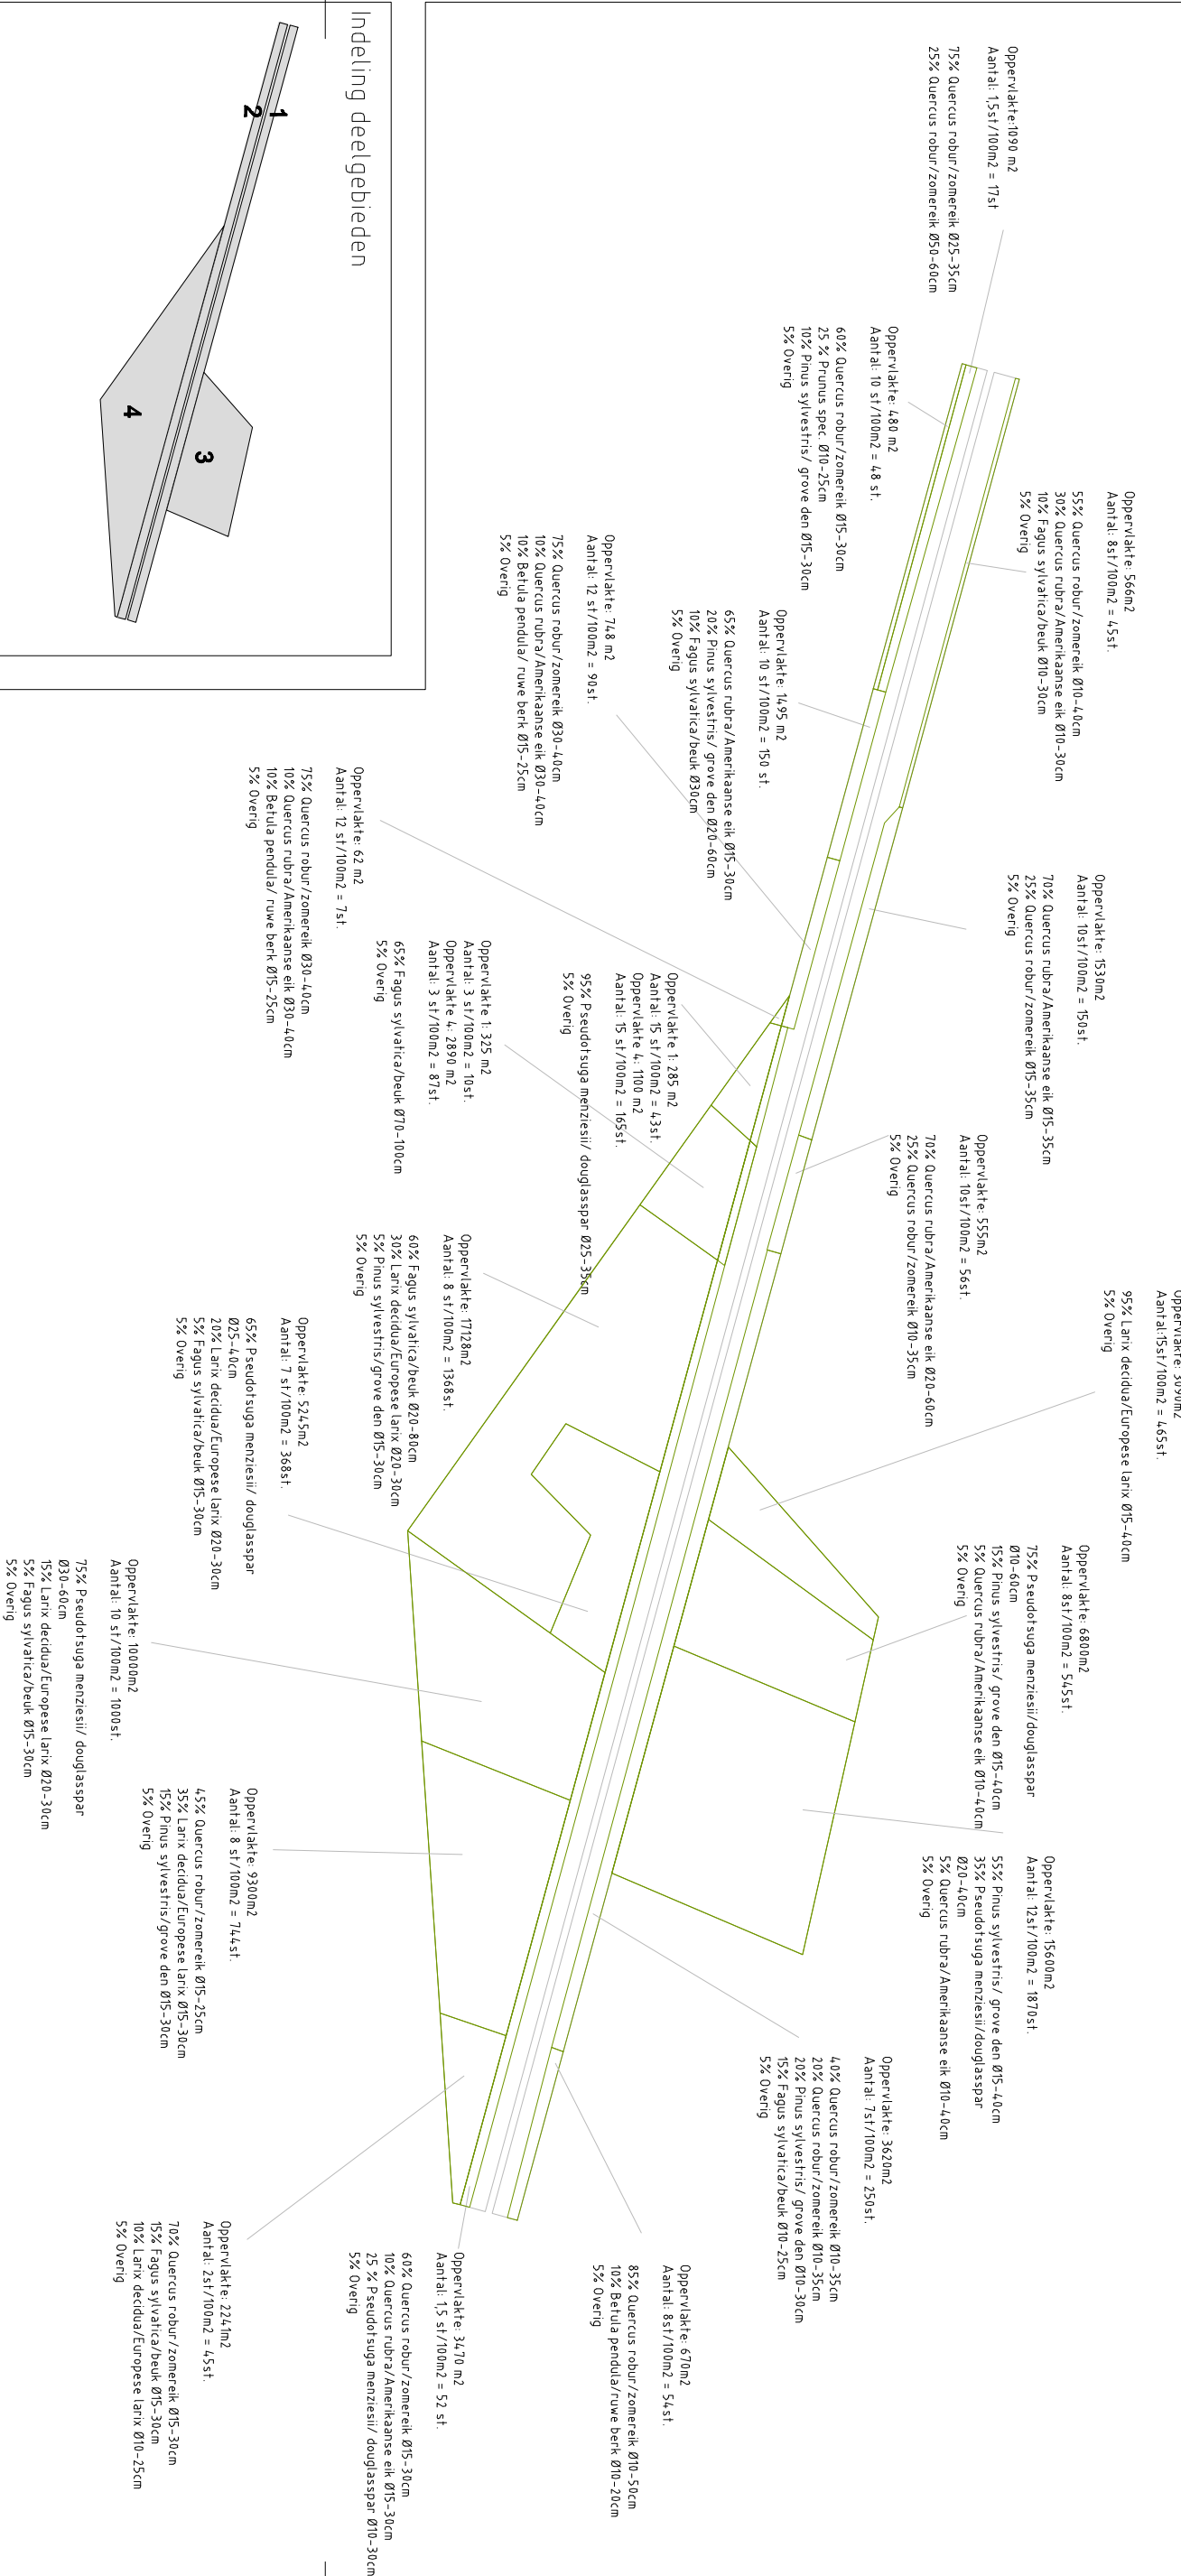

Indeling deelgebieden

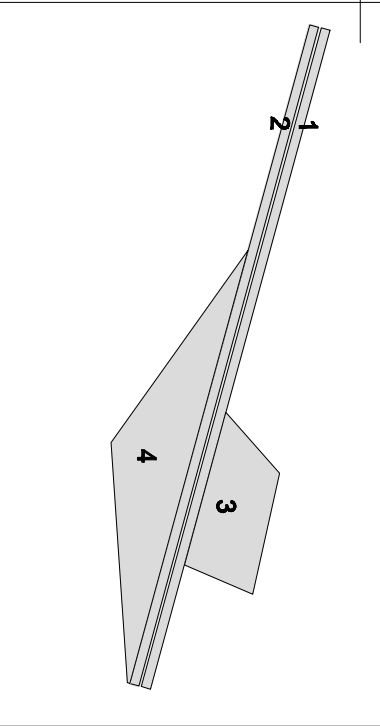

Indicatie aantal bomen:

Deelgebied 1: 45+150+56+250+54 = 555 bomen

Deelgebied 2: 17+48+150+90+43+10+52 = 410 bomen

Deelgebied 3: 465+545+1870 = 2880 bomen

Deelgebied 4: 7+165+87+1368+368+1000+745+45 = 3785 bomen

Projectnummer	RM000813	<p>ProRail</p> <p>HOV 't Gooi</p> <p>Bomenindicatie</p>
Identificatiecode	RM000813-BL-GV-v0.1	
Versie	0.1	
Versiedatum	22-03-2013	
Documentstatus	concept	<p>HOV 't Gooi</p> <p>RM000813</p>
Formaat	A3	
Schaal	-	
Tekenaar	Vreeman, G	
Besteknummer		
Projectleider	Groebe, S	

Divisie Ruimte, Mobiliteit en Infra
 Afdeling RM-PB-OC
 Postbus 2855
 3500 GW Utrecht

