




Variant 1: busbaan sloop gebouw

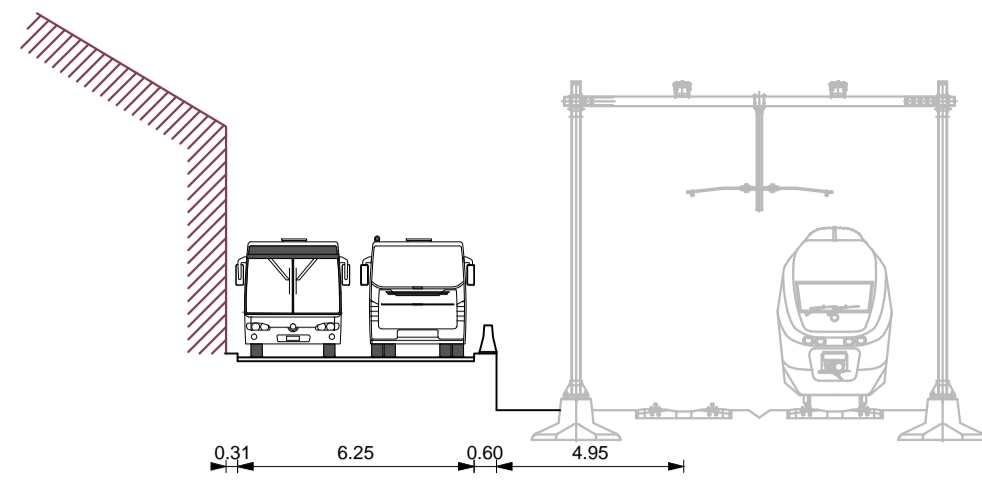


Variant 2: busbaan versmallen

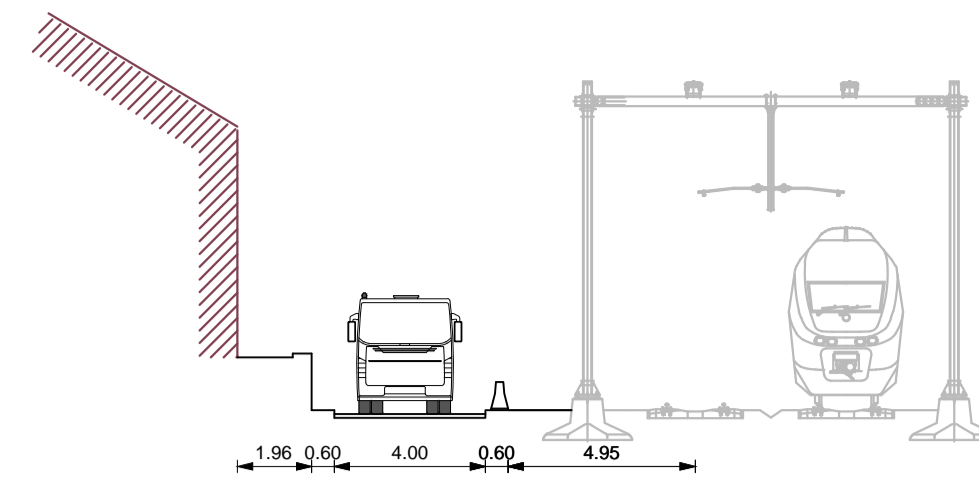


Variant 3: korte sluis

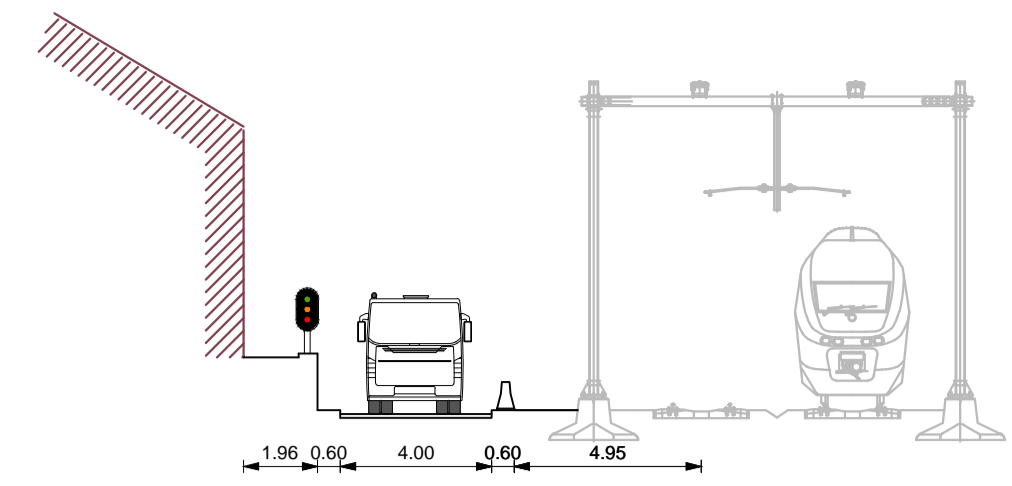


Variant 4: Lange sluis

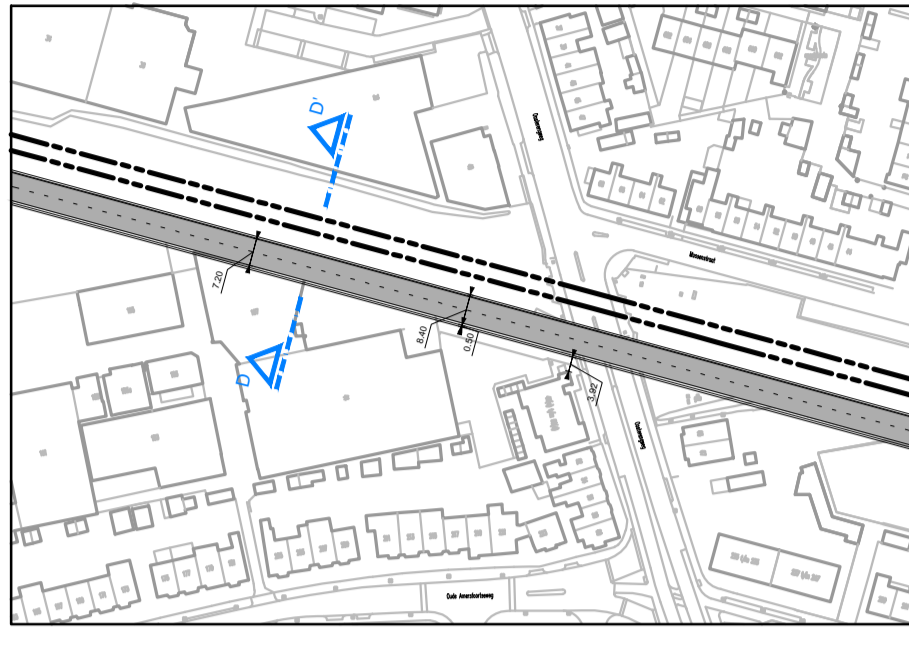


Variant 1: busbaan sloop gebouw

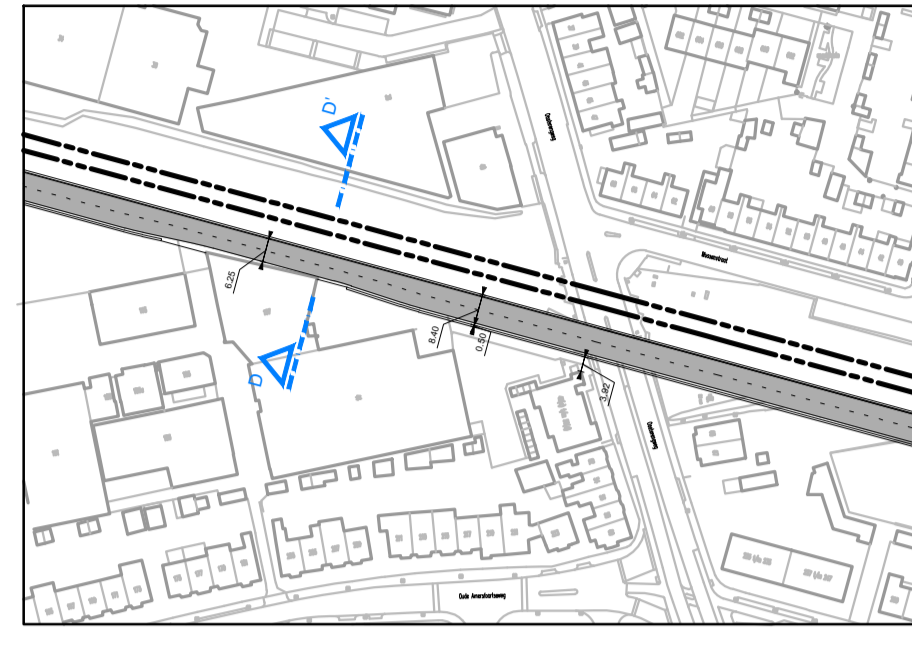


Variant 2: busbaan versmallen

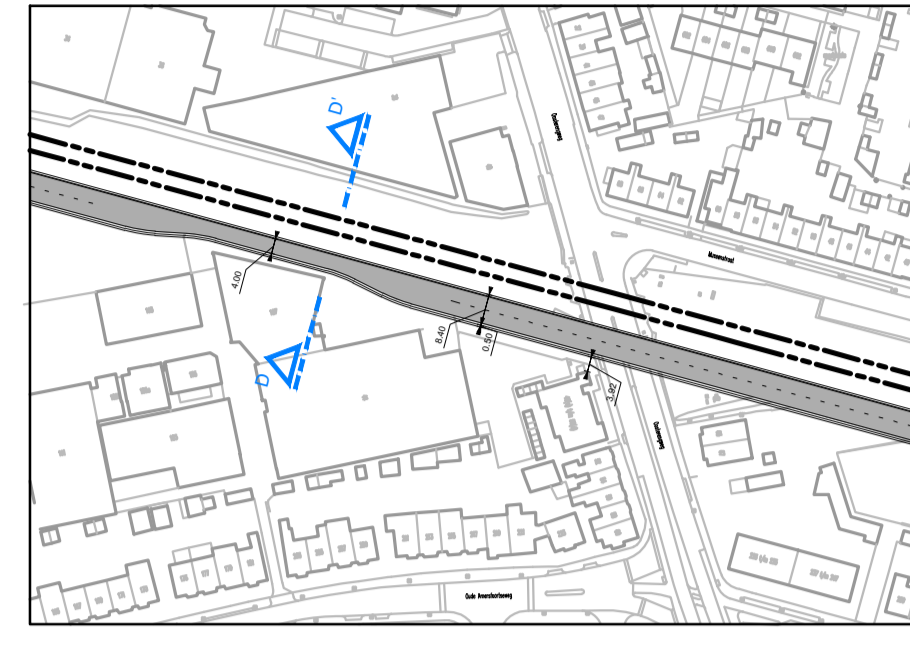

Variant 3: korte sluis

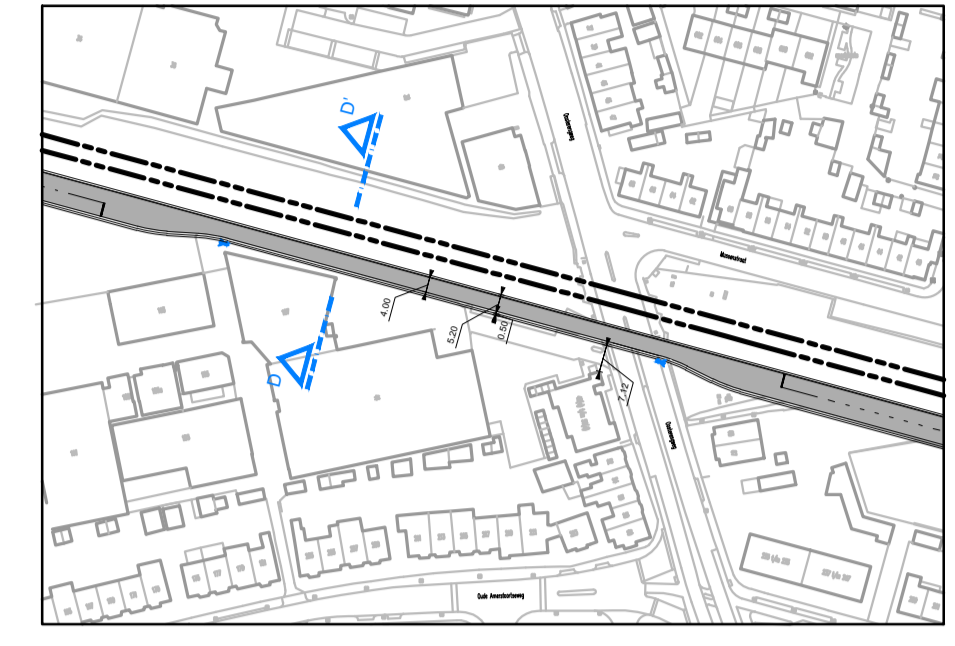

Variant 4: Lange sluis

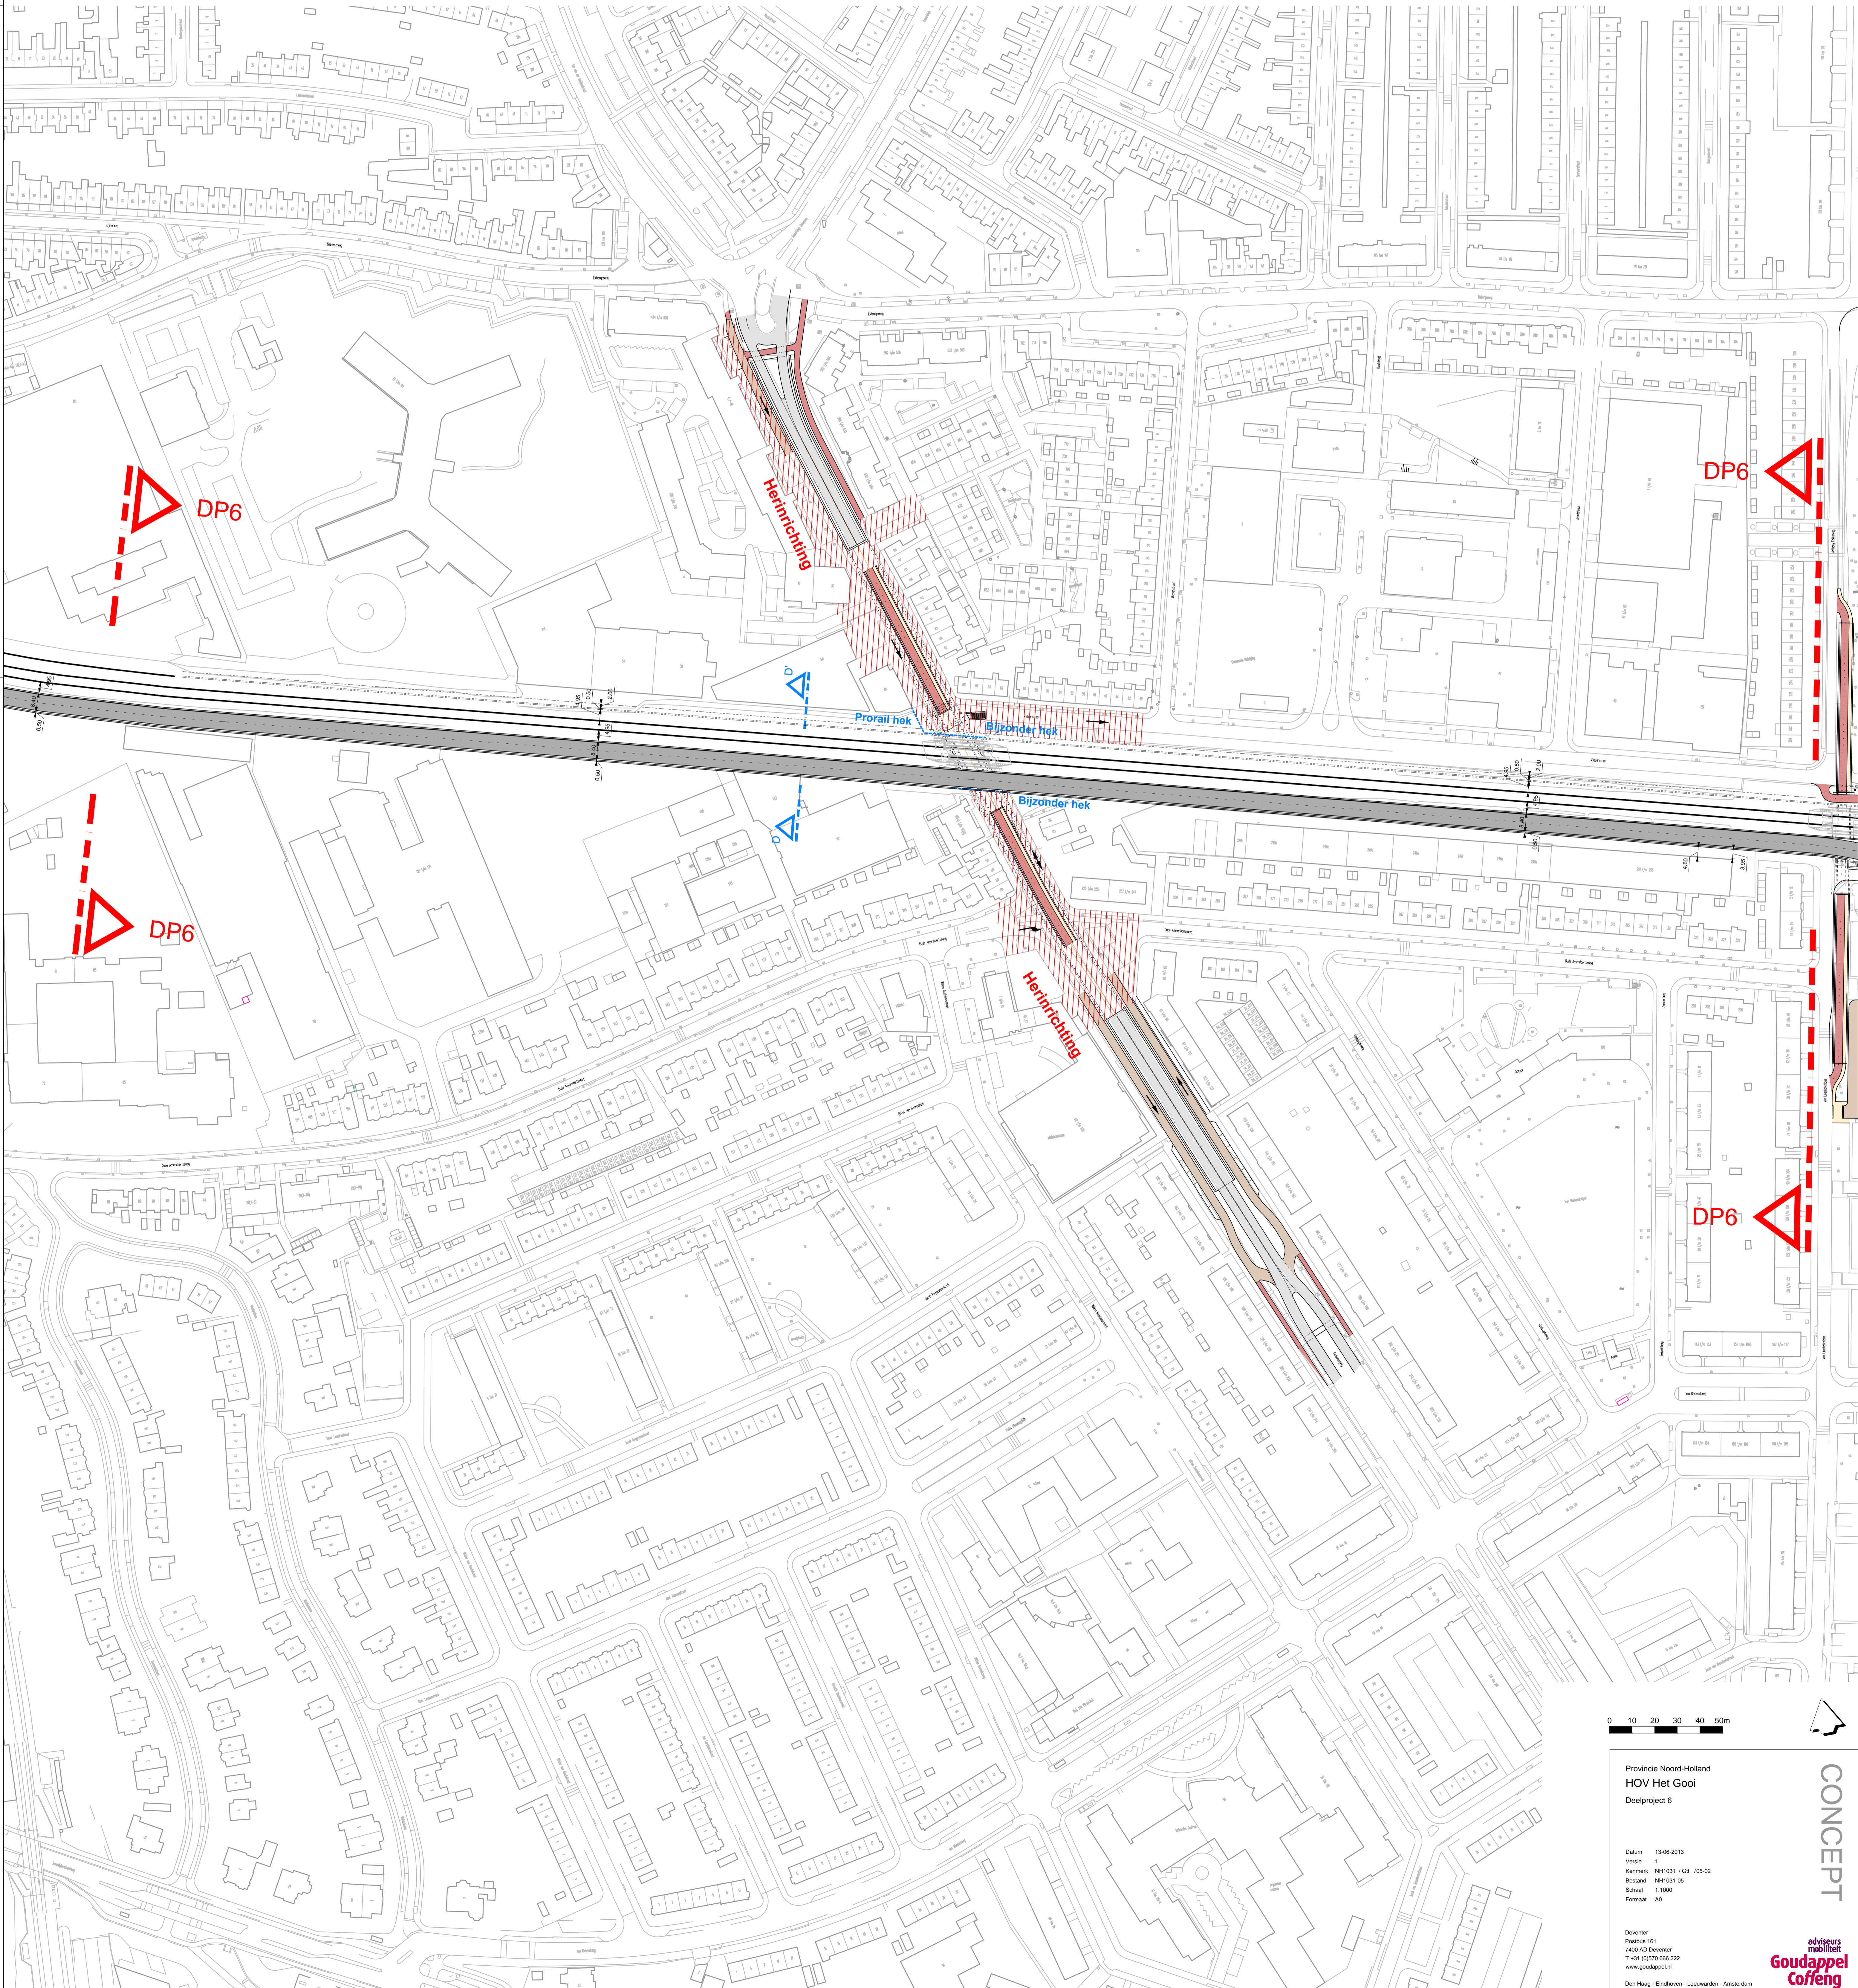

0 10 20 30 40 50m

Provincie Noord-Holland
HOV Het Gooi
Deelproject 6

Datum 13-06-2013
Versie 1
Kanttekening NH1031 - Gr. 05-02
Bestand NH1031-05
Schaal 1:1000
Formaat A0

Deventer
Postbus 161
7600 AD Deventer
T +31 (0)571 666 222
www.goudappel.nl
Den Haag - Eindhoven - Leeuwarden - Amsterdam

CONCEPT

adviseurs
Goudappel
Coffeng