


Lengteprofiel tunnel
 horizontale schaal 1:1000
 verticale schaal 1:100



Dwaarsprofiel tunnel
 schaal 1:100

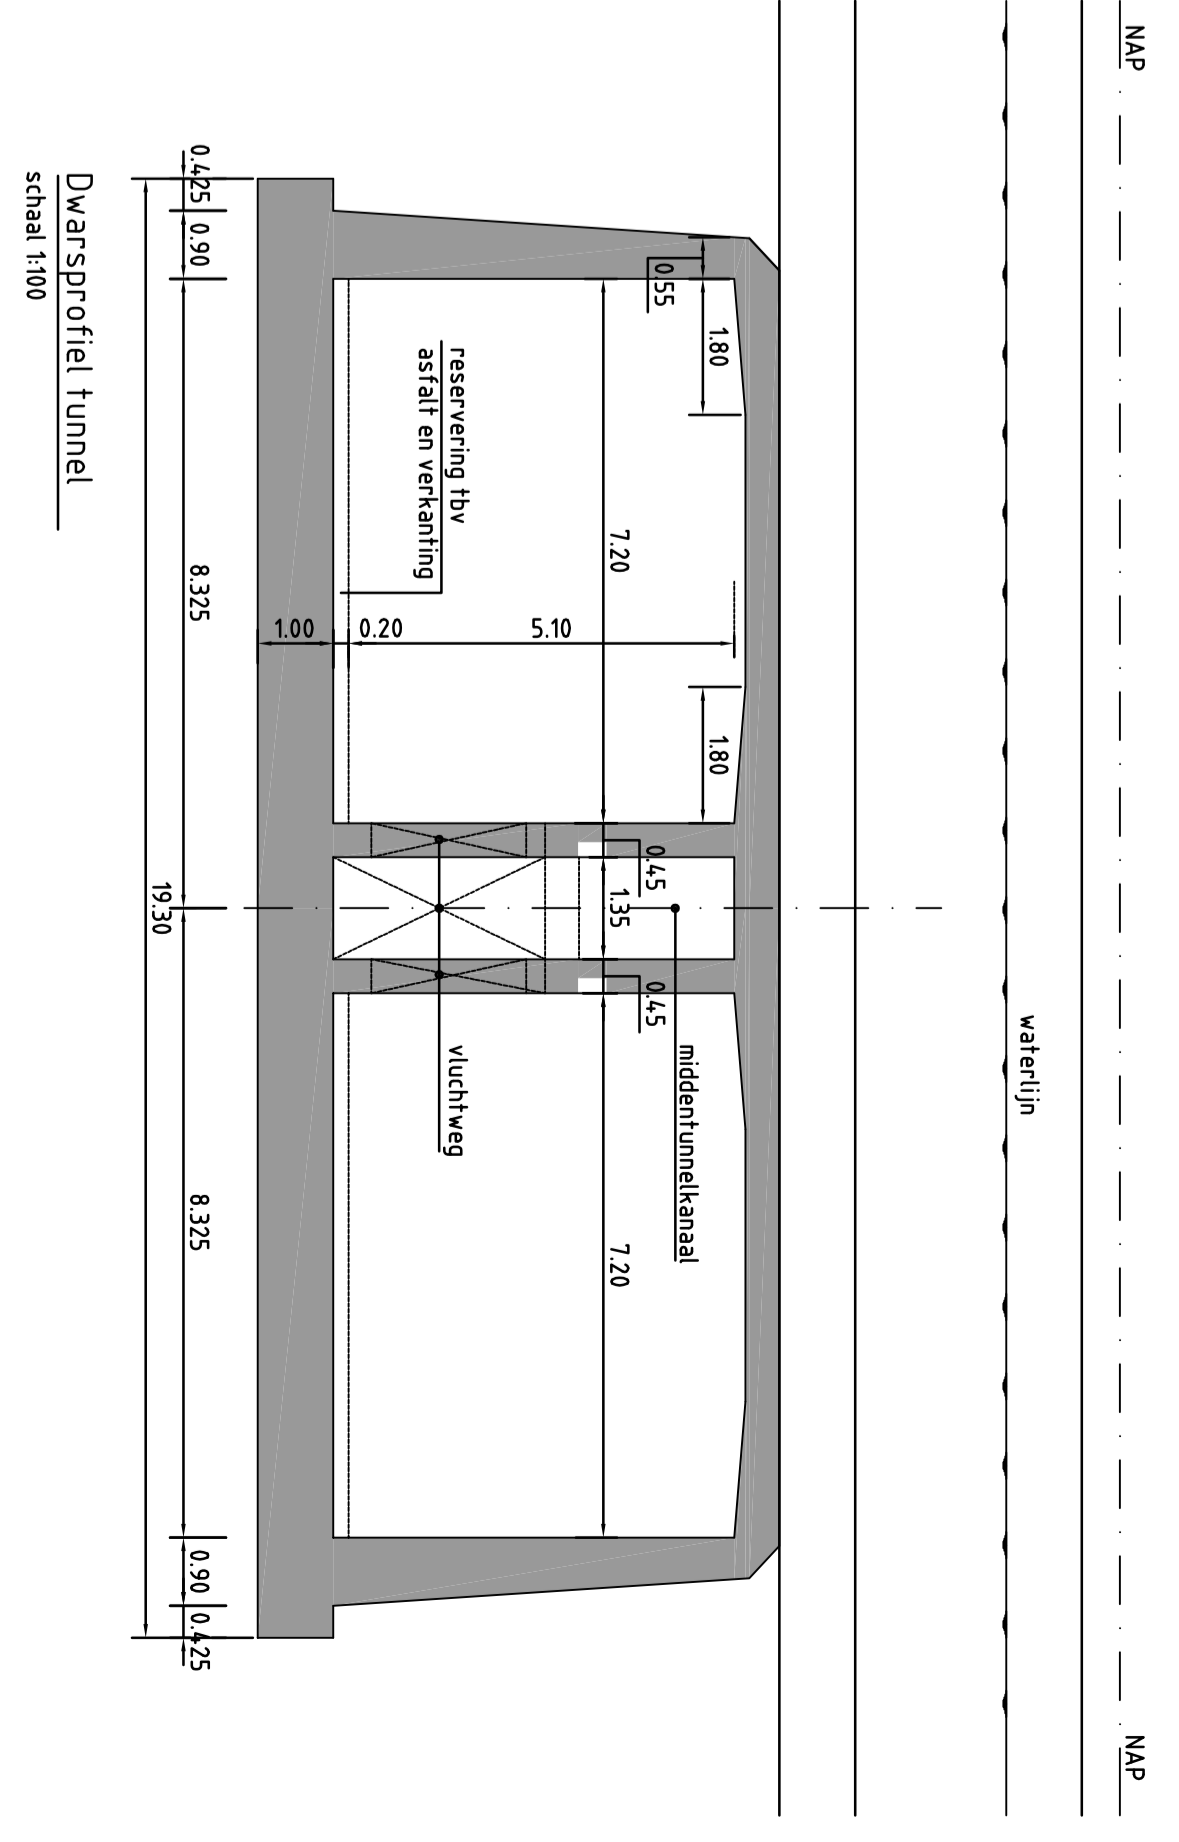

Ontw. en Uitvoering: MVR
 Promenade Noord-Holland
 Tunnel NZ47 Broek in Waterland
 Schaal: A0
 Datum: 2010-05-10
 Project: DW-BA62210100-S-0001

1	2	
---	---	---	---	---	---	---	---	---	----	----	