



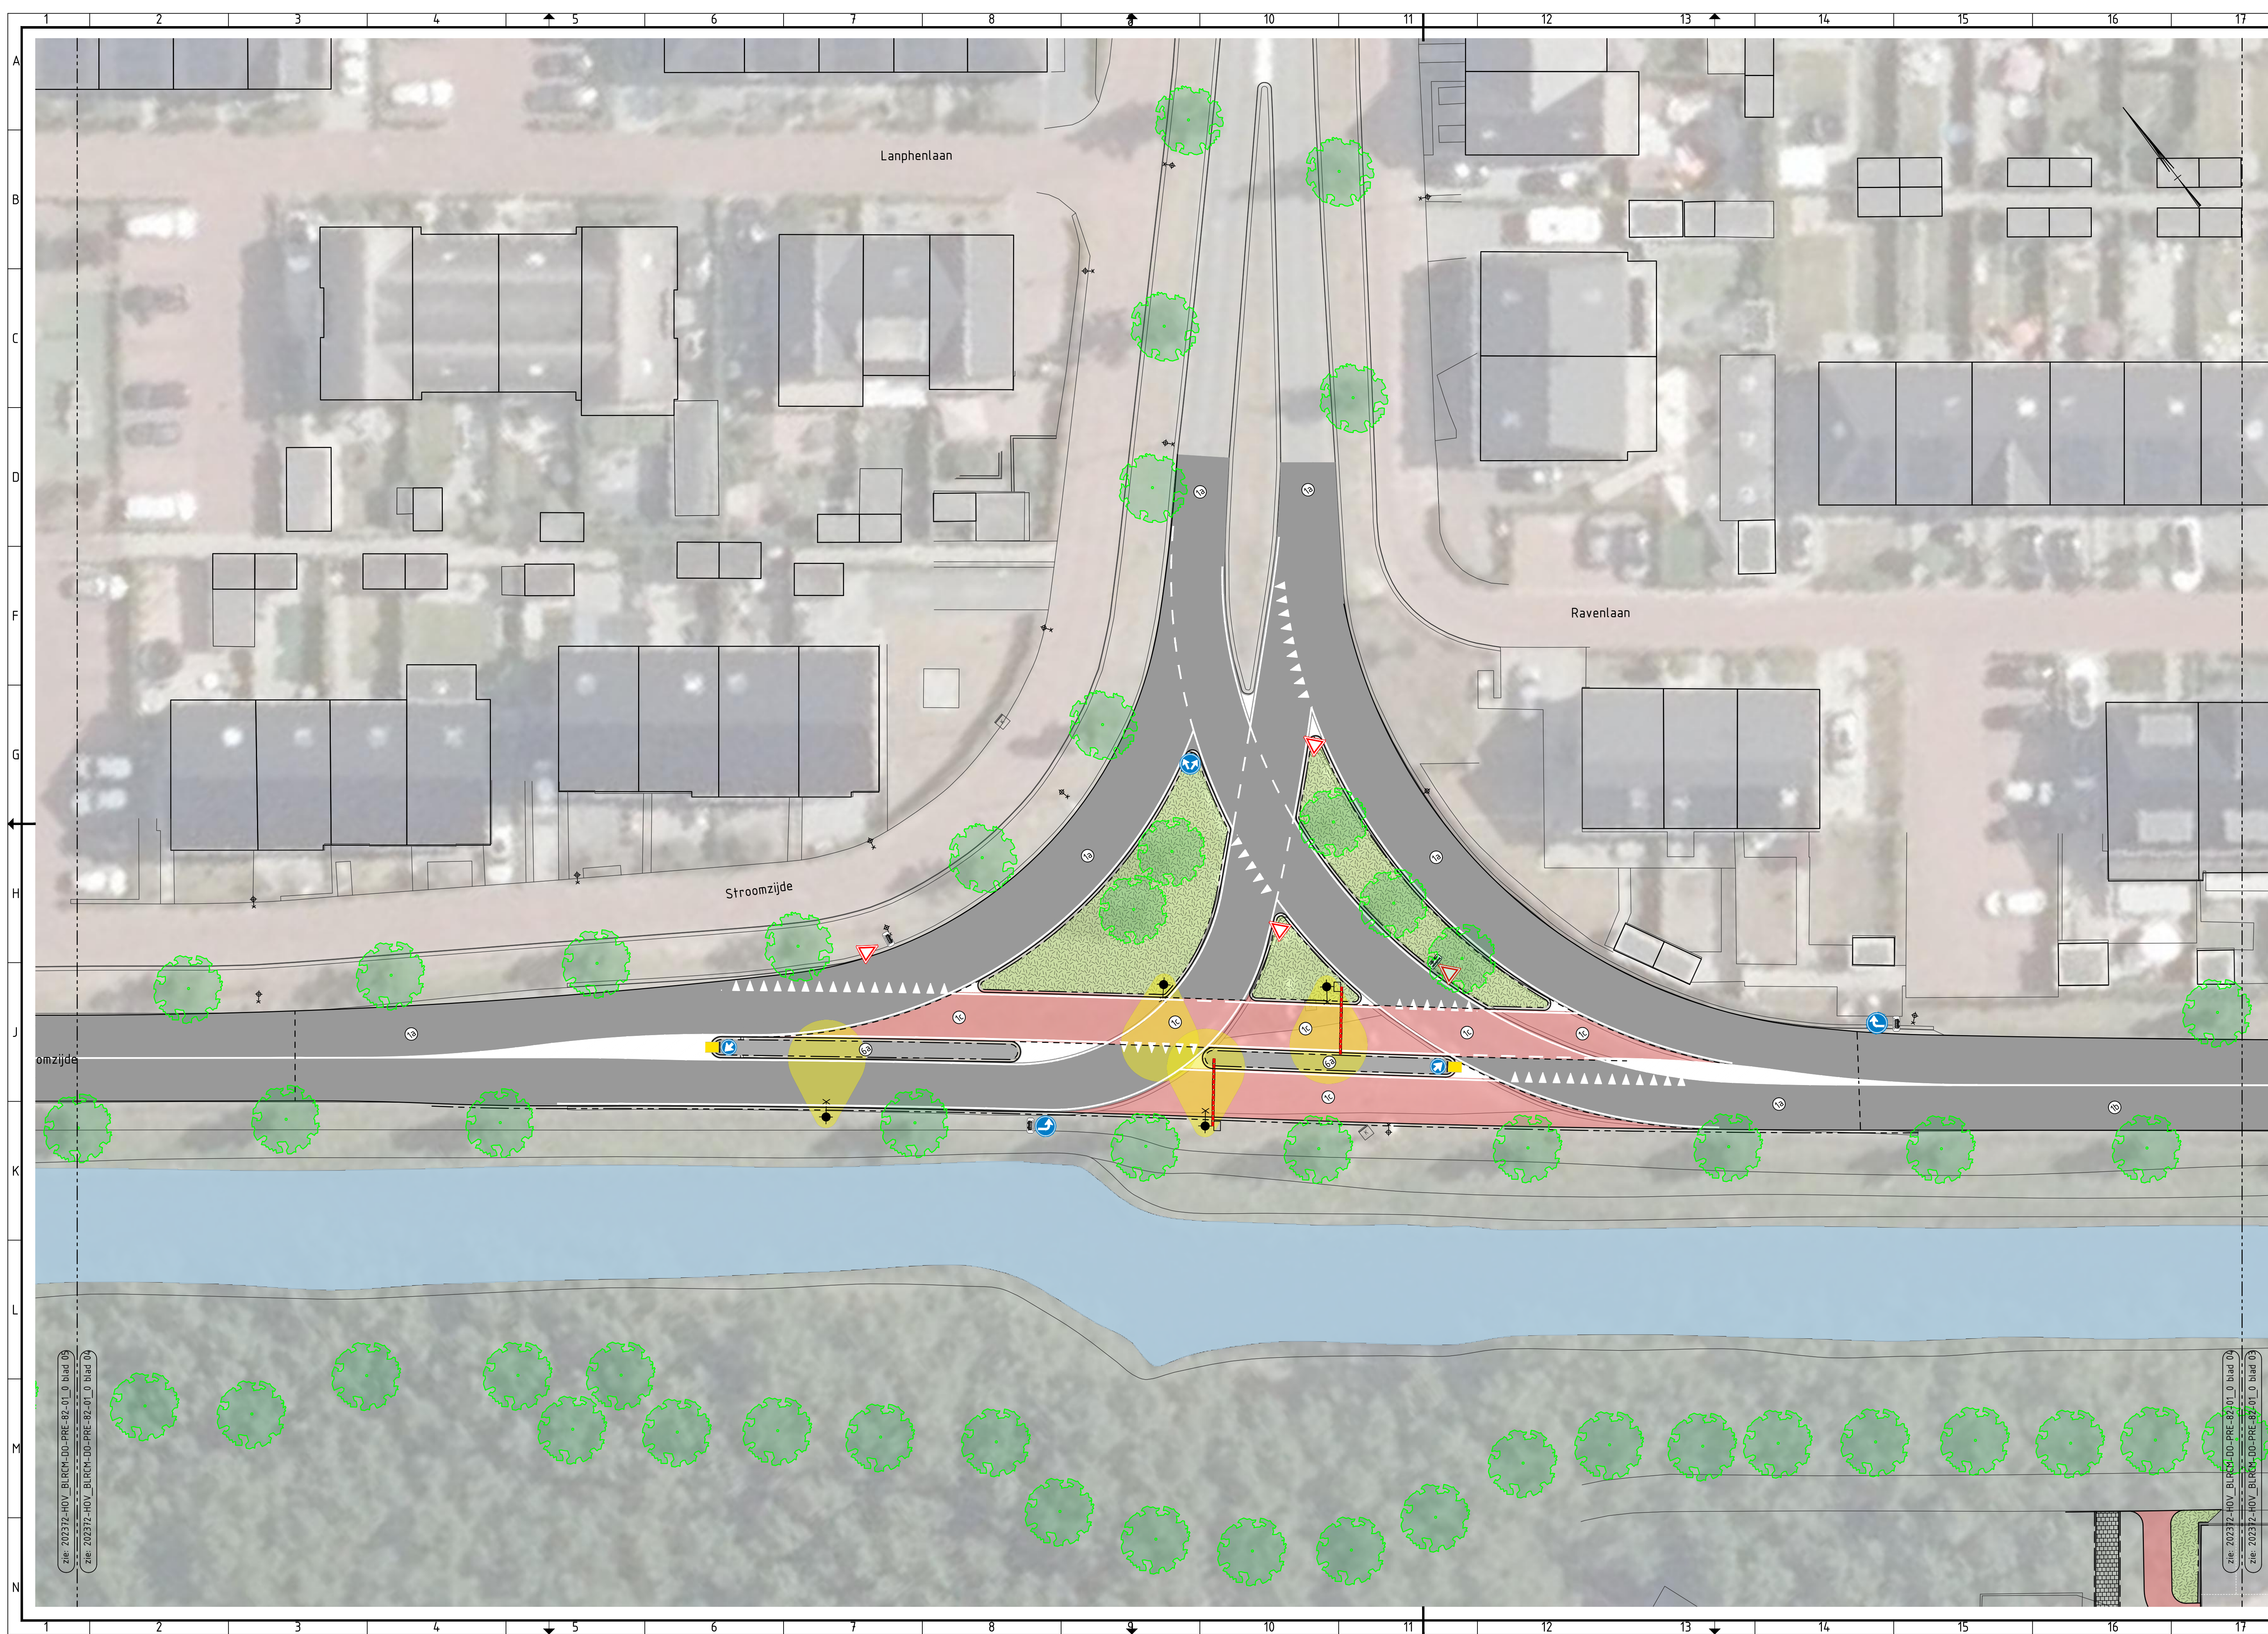


LEGEN

	<u>algemeen</u> projectgrens
	bestaande kadastrale grens
	bestaande situatie
	watergang dempen
	<u>verharding</u>
	opspuitband 100x200mm, kleur: standaard grijs
	trottoirband, type: 180/200x250 mm, kleur: donkergrijs
	rijwielpadband, type: 40/120x250 mm, kleur: donkergrijs
	materiaalgrens
	asfalt, kleur: zwart
	asfalt, kleur: zwart, geluidsreducerende deklaag
	asfalt (fietspad), kleur: rood
	betonstraatsteen, afm. dikformaat in halfsteensverband
	betonstraatsteen, afm. keiformaat in elleboogverband
	betontegel, afm. 300x300x45 mm in halfsteensverband
	beton met printmotief van elementenverharding
	<u>inrichtingselementen</u> lichtmast (voorzien van LED-verlichting, locatie indicatief)
	hekwerk
	<u>groenvoorziening</u> verwijderen boom
	haag
	bermen voorzien van gras
	<u>grondkerende constructies</u>
	L-wand

OPMERKINGEN

- ondergrond(en) op basis van gegevens:
 - Basisregistratie Grootschalige Topografie (BGT) van d.d. 1 mei 2020 afkomstig van PDOK
 - Digitale Kadastrele Kaart (DKK) van d.d. 1 mei 2020 afkomstig van Het Kadaster
 - Digitale terrein meet (DTM) van d.d. 28 mei 2020 afkomstig van Kavel10
- locaties van lichtmasten zijn indicatief weergegeven, definitieve ontwerp openbare verlichting op basis van lichtplan
- maten zijn in meters, tenzij anders vermeld
- coördinaten zijn in het RD-stelsel
- hoogtes zijn f.o.v. N.A.P.

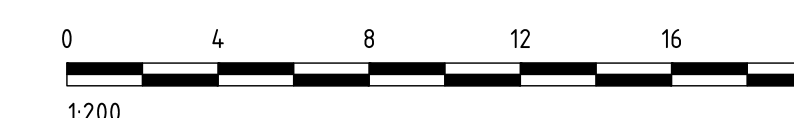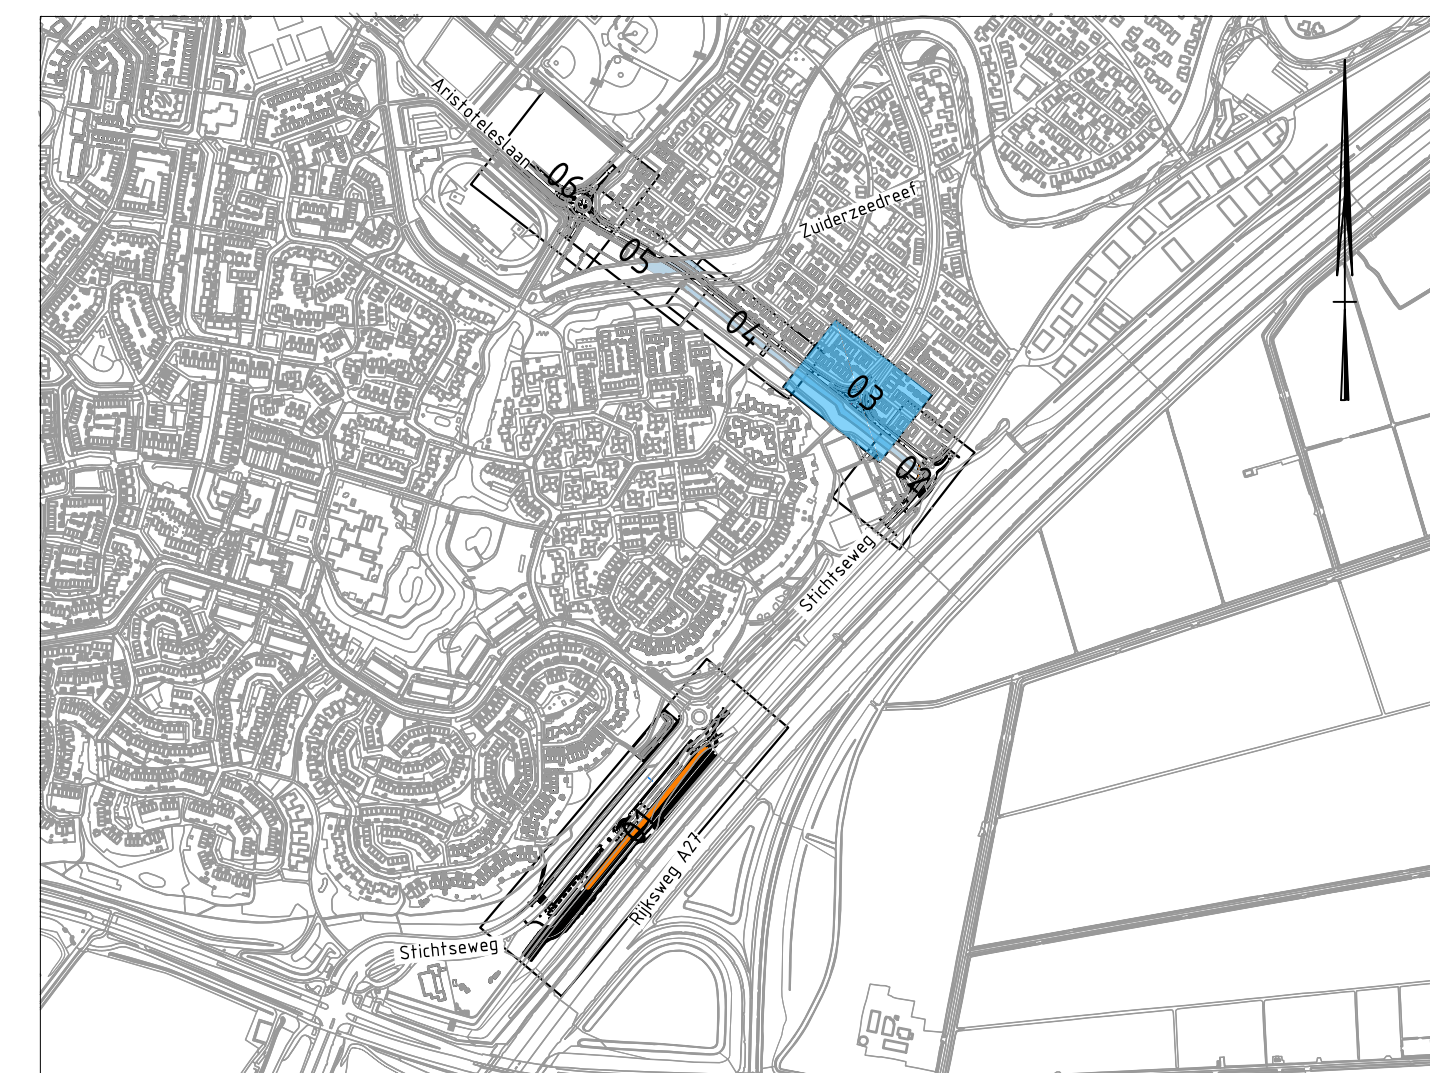

PROJECTOMSCHRIJVING	PROJECTNUMMER	ONDERDEEL	BLAD
HOV 't Gooi Blaricum	202372	DO-PRE-82-01	03 van 03
TEKENINGOMSCHRIJVING	GETEKEND	FORMAAT	
DEFINITIEF-ONTWERP	S. Leeuwerink	A1(594x1050)	
presentatiekening	GECONTROLEERD	SCHAAL	
	D. Loogman	1:200	
OPDRACHTGEVER	GEAUTORISEERD	DATUM	STATUS
BEL-combinatie	N. Böhmer	28-09-2020	definitief (1)