



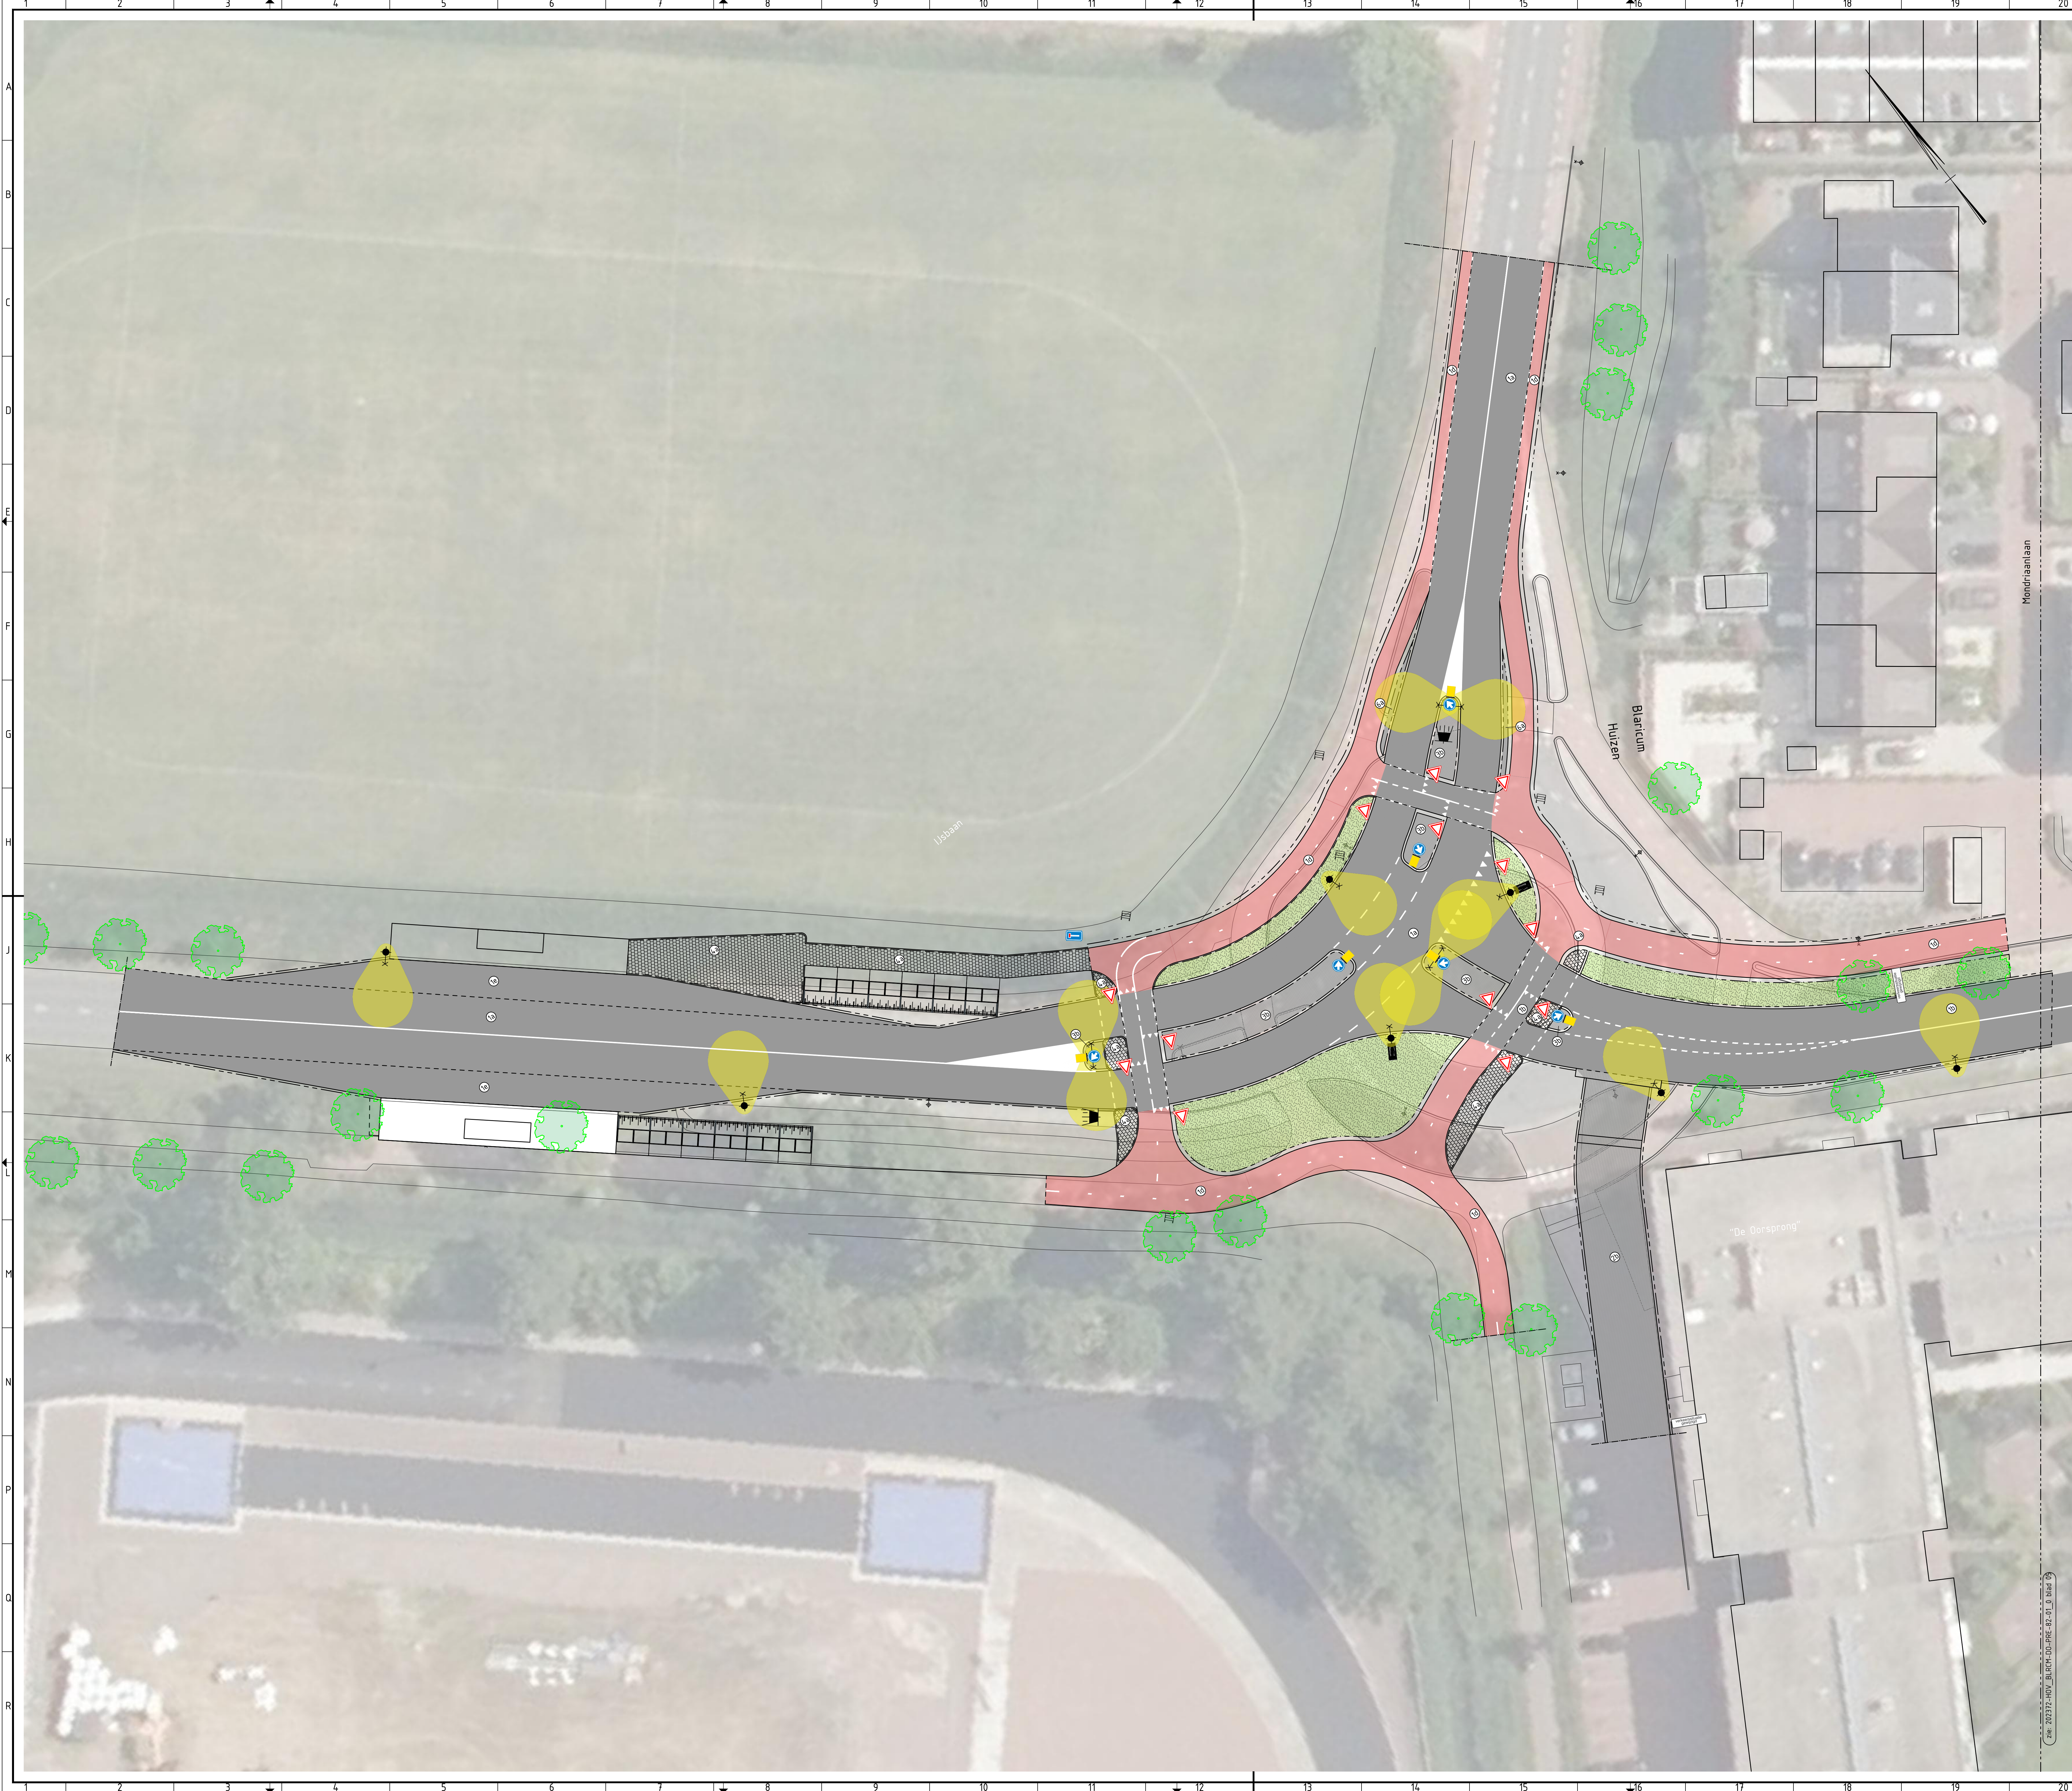

LEGENDA	
	algemeen projectgrens
	bestaande kadastrale grens
	bestaande situatie
verharding	
	opsluitband 100x200mm, kleur: standaard grijs
	rijwielpadband, type: 40/120x250 mm, kleur: donkergrijs
	troutorband, type: 180/200x250 mm, kleur: donkergrijs
	bushalteband 250/300x400 mm
materiaalgrens	
	asfalt, kleur: zwart
	asfalt, kleur: zwart, geluidsreducerende deklaag
	asfalt (fietspad), kleur: rood
	asfalt, kleur: zwart, combinatiedeklaag
	straatbaksteen, afm. dikformaat in keperverband
	betonstraatsteen, afm. dikformaat in halfsteensverband
	betonstraatsteen, afm. keiformaat in elleboogverband
	betontegel, afm. 300x300x45 mm in halfsteensverband
	beton met printmotief van elementenverharding
inrichtingselementen	
	lichtmast (voorzien van LED-verlichting, locatie indicatief)
	verkeersregelinstallatie (VRI)
	groenvoorziening
	verwijderen boom
	bermen voorzien van gras

- OPMERKINGEN**
- ondergrond(en) op basis van gegevens:
 - Basregistratie Grondschake Topografie (BGT) van d.d. 1 mei 2020 afkomstig van PDOK
 - Digitale Kadastrale Kaart (DCK) van d.d. 1 mei 2020 afkomstig van het Kadaster
 - Digitale terrein meting (DTM) van d.d. 28 mei 2020 afkomstig van Kavel10
 - De BGT is een indicatieve weergave van de huidige situatie en hierdoor kunnen verschillen optreden met de werkelijke ligging. Deze ondergrond is niet maatvast.
 - maten zijn in meters, tenzij anders vermeld
 - coördinaten zijn in het RD-stelsel
 - hoogtes zijn t.a.v. N.A.P.

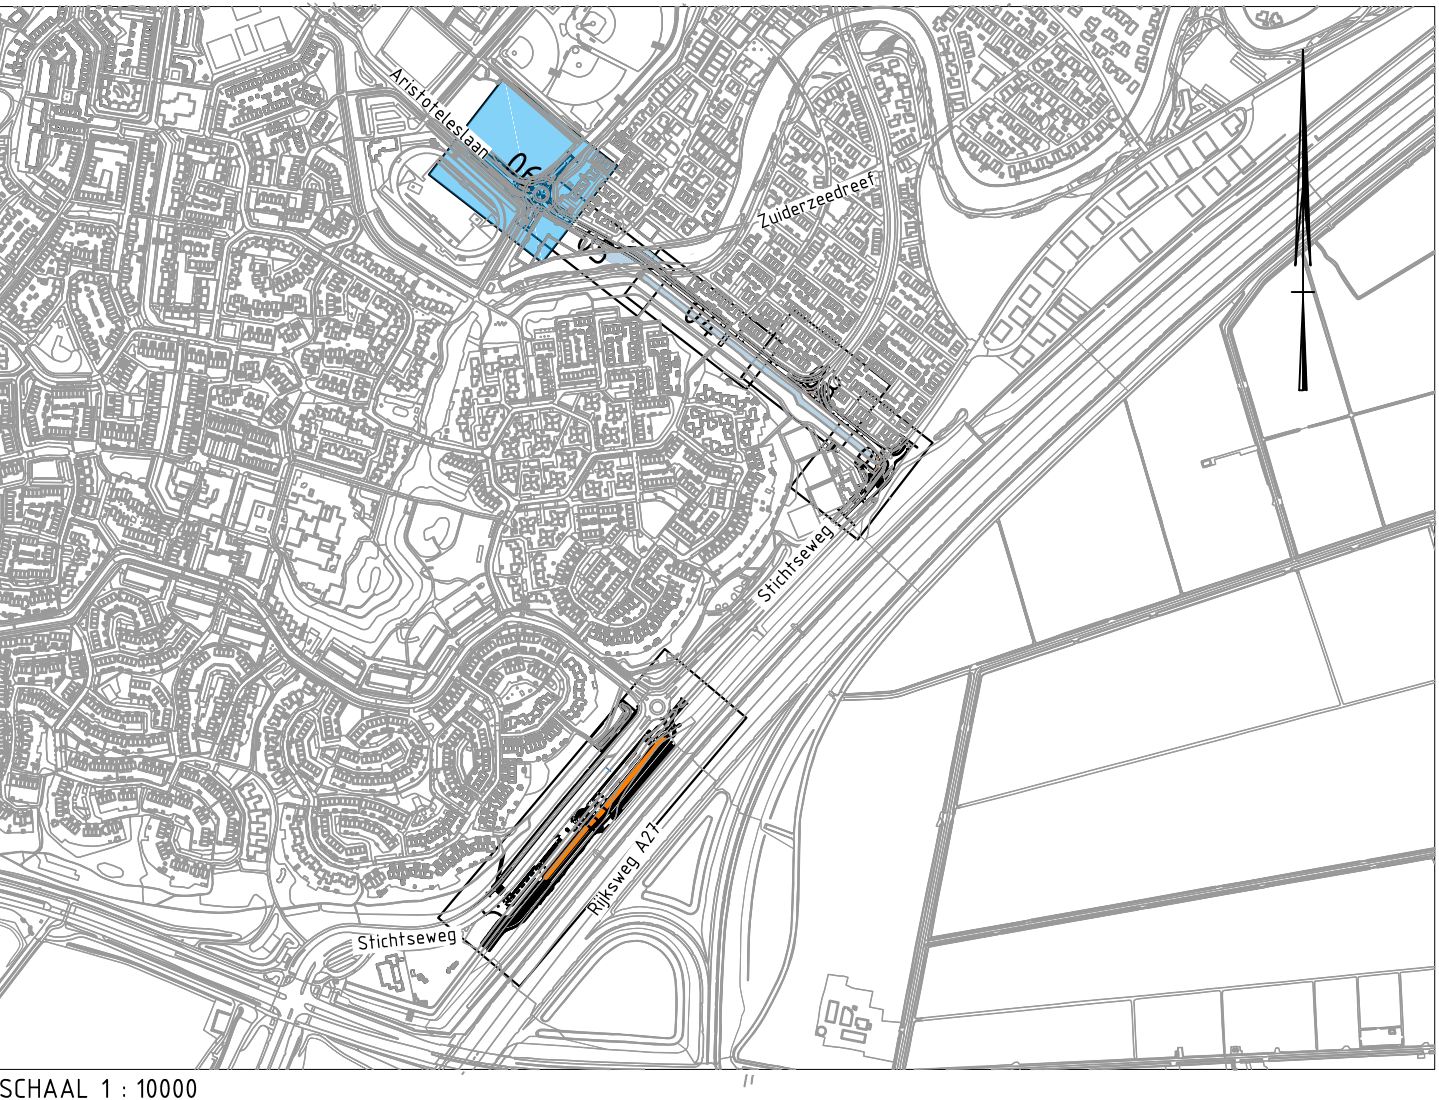

PROJECTOMSCHRIJVING
HOV 't Gooi Blaricum

TEKENINGOMSCHRIJVING
DEFINITIEF ONTWERP
presentatie tekening

OPDRACHTGEVER
BEL-combinatie

PROJECTNUMMER
202372

TEKENING
S. Leeuwerink

GECONTROLEERD
D. Loogman

GEAUTORISEERD
N. Böhrner

ONTWERP
BLAD
DO-PRE-82-01 06 van 06

FORMAAT
A0

SCHAAL
1:200

DATUM
28-09-2020 definitief (1/1)

T 088 321 25 20

www.bkingenieurs.nl

info@bkingenieurs.nl

0 4 8 12 16 20m

1:200