



Bijlagenboek 10.11

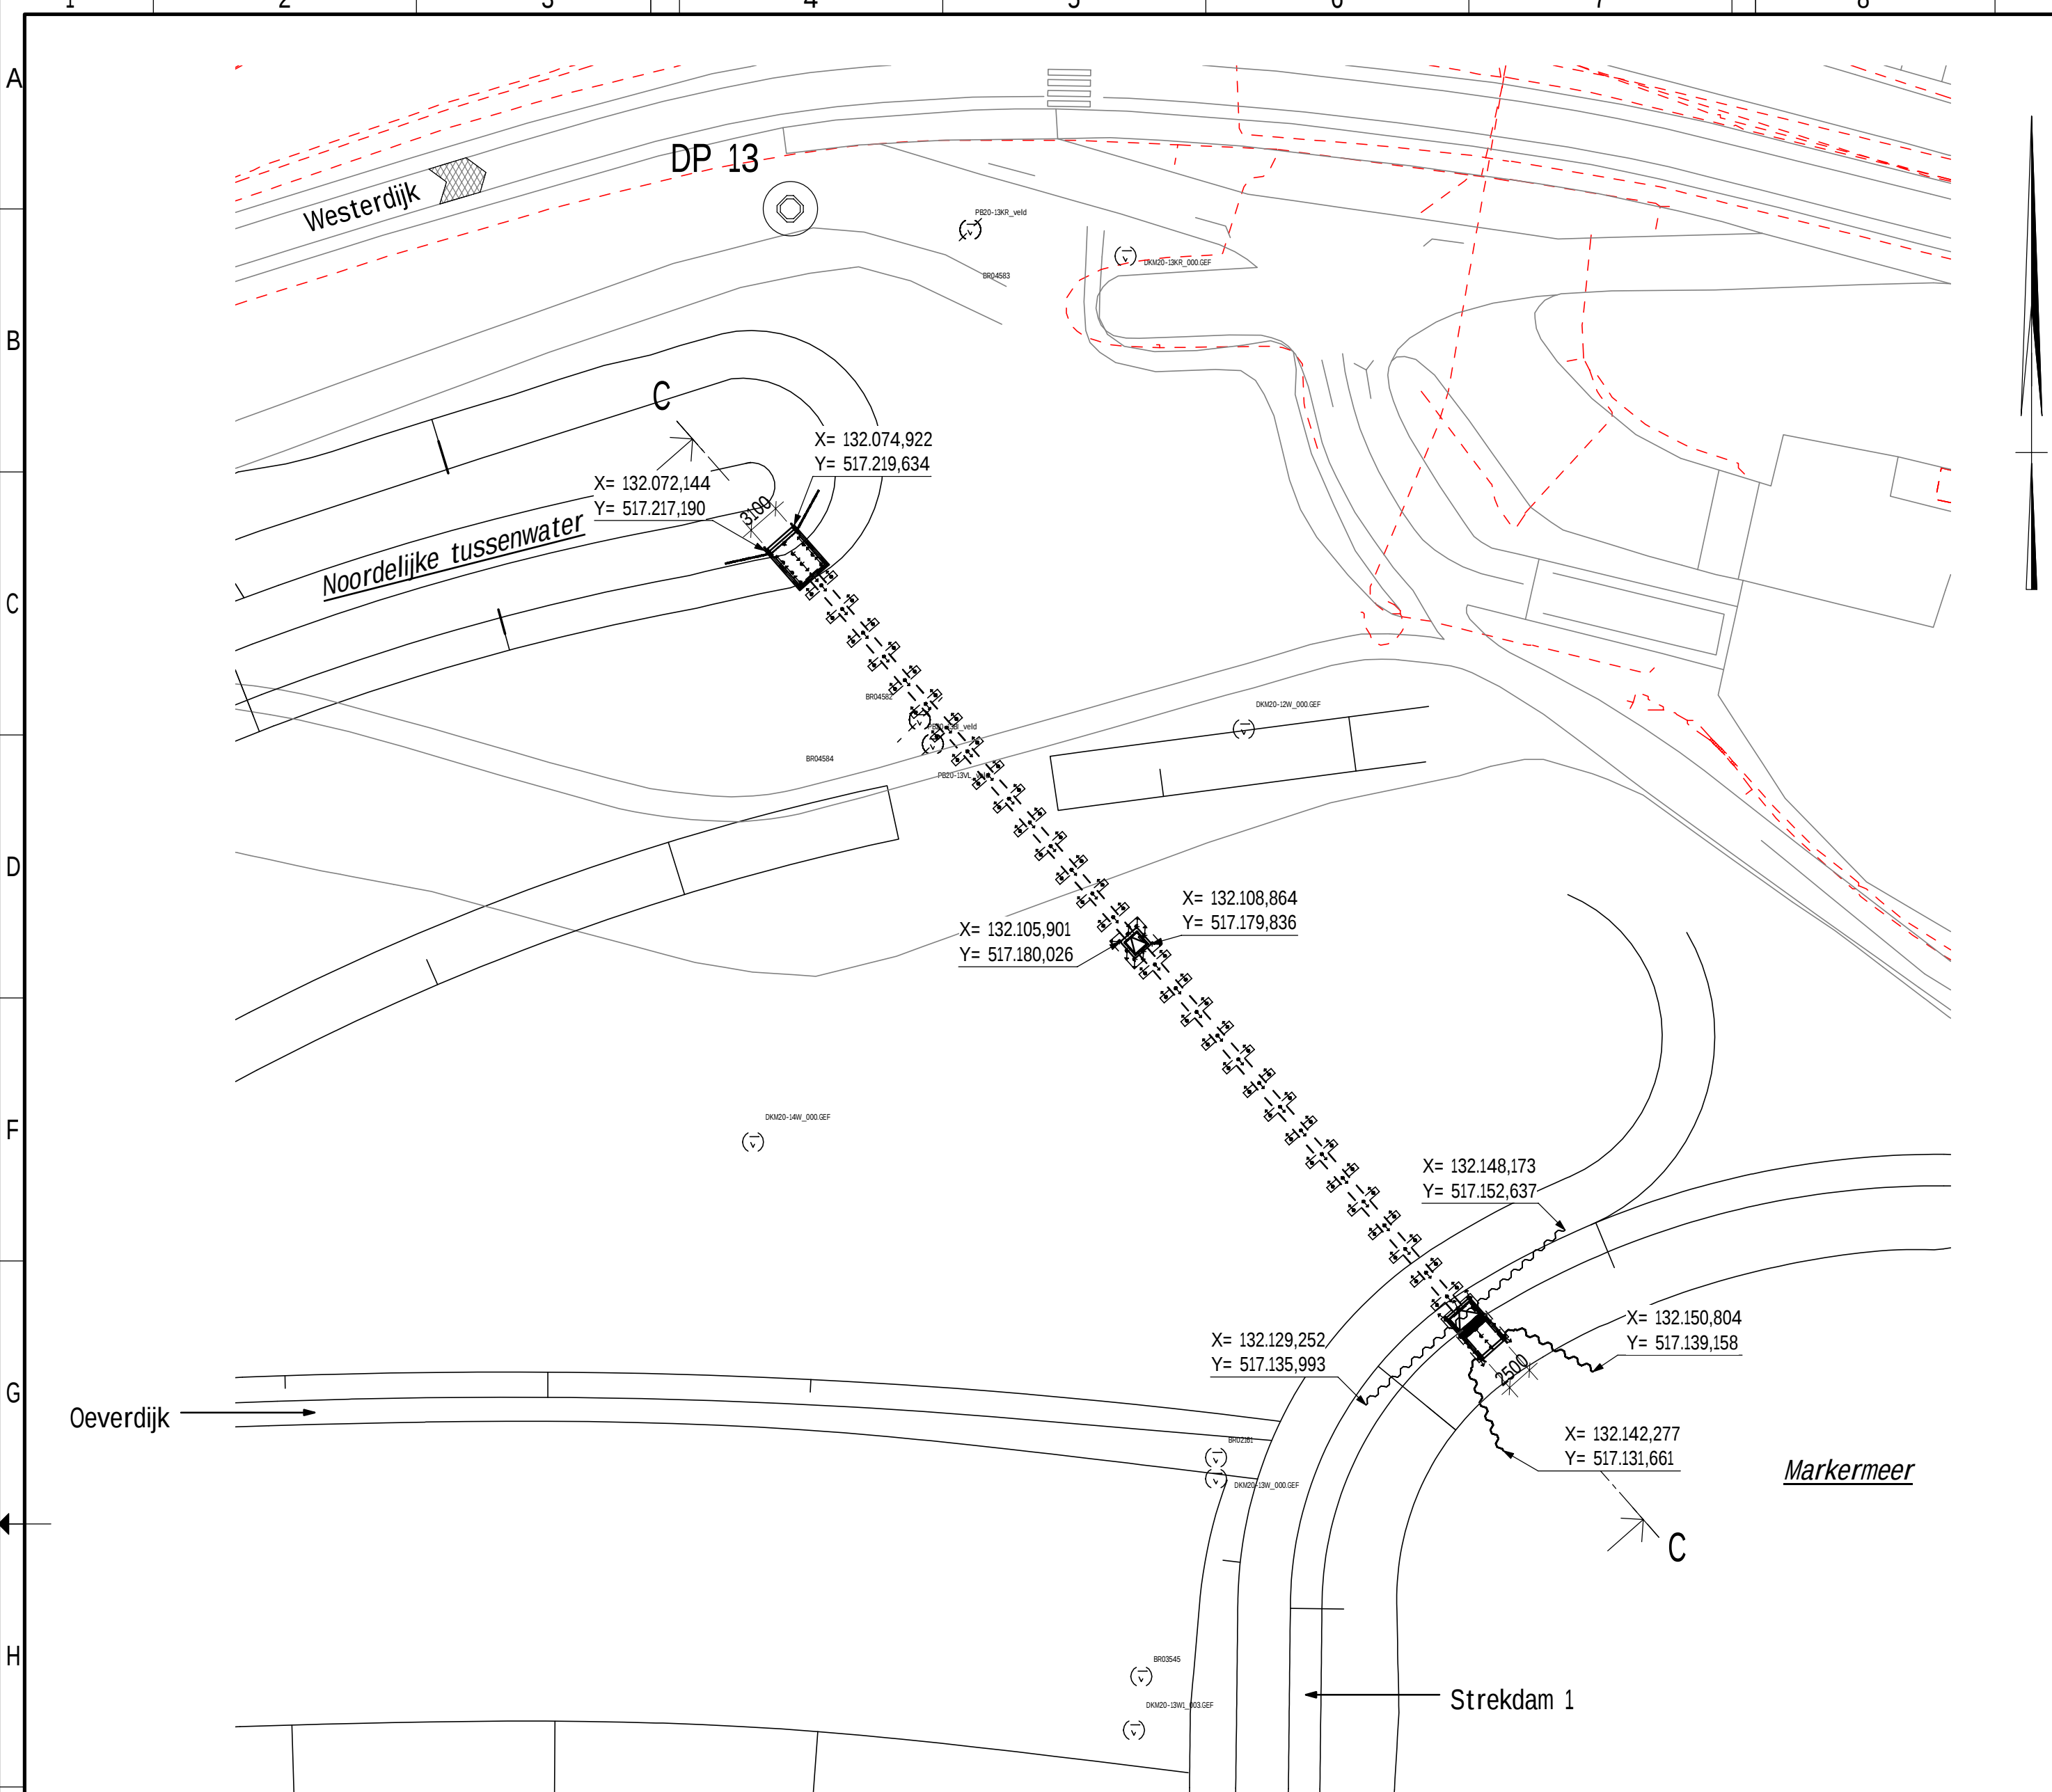

Bovenaanzicht inlaat noordelijk tussenwater
schaal: 1 : 500

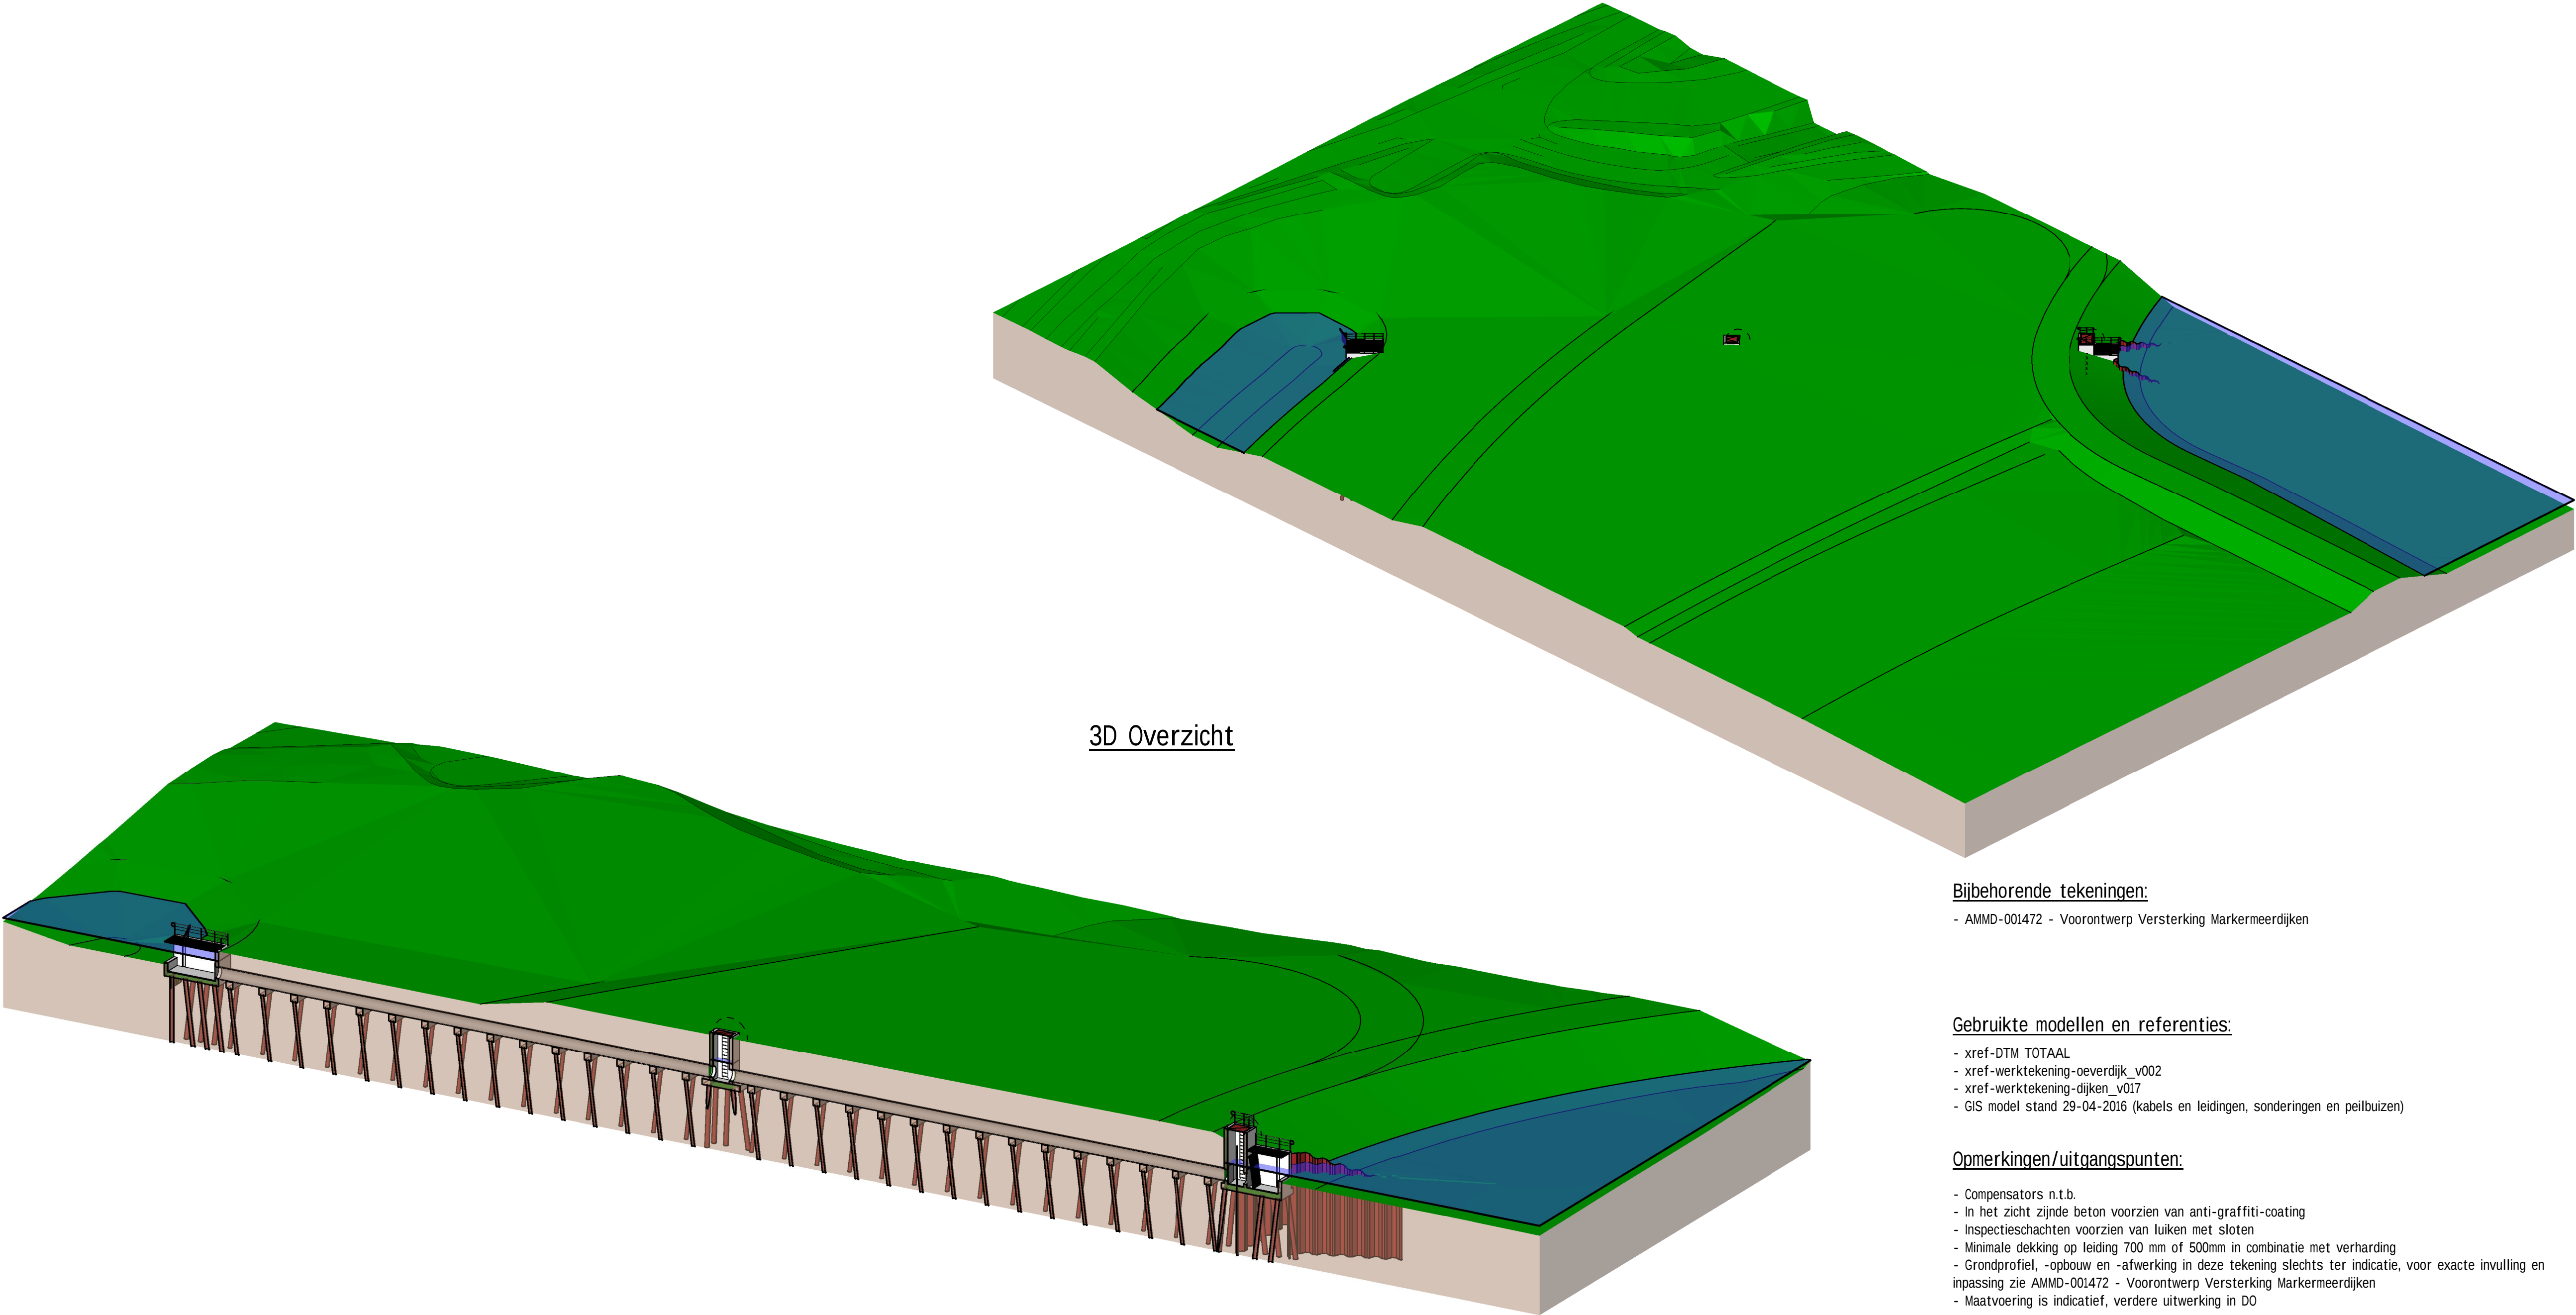


3D Overzicht

Bijbehorende tekeningen:
- AMMD-001472 - Voorontwerp Versterking Markermeerdijken

Gebruikte modellen en referenties:
- xref-DTM TOTAAL
- xref-werktekening-oeverdijk_v002
- xref-werktekening-dijken_v017
- GIS model stand 29-04-2016 (kabels en leidingen, sonderingen en peilbuizen)

Opmerkingen/uitgangspunten:
- Compensators n.t.b.
- In het zicht zijnde beton voorzien van anti-graffiti-coating
- Inspectieschachten voorzien van luiken met sloten
- Minimale dekking op leiding 700 mm of 500mm in combinatie met verharding
- Grondprofiel, -opbouw en -afwerking in deze tekening slechts ter indicatie, voor exacte invulling en inpassing zie AMMD-001472 - Voorontwerp Versterking Markermeerdijken
- Maatvoering is indicatief, verdere uitwerking in DO

3D Doorsnede

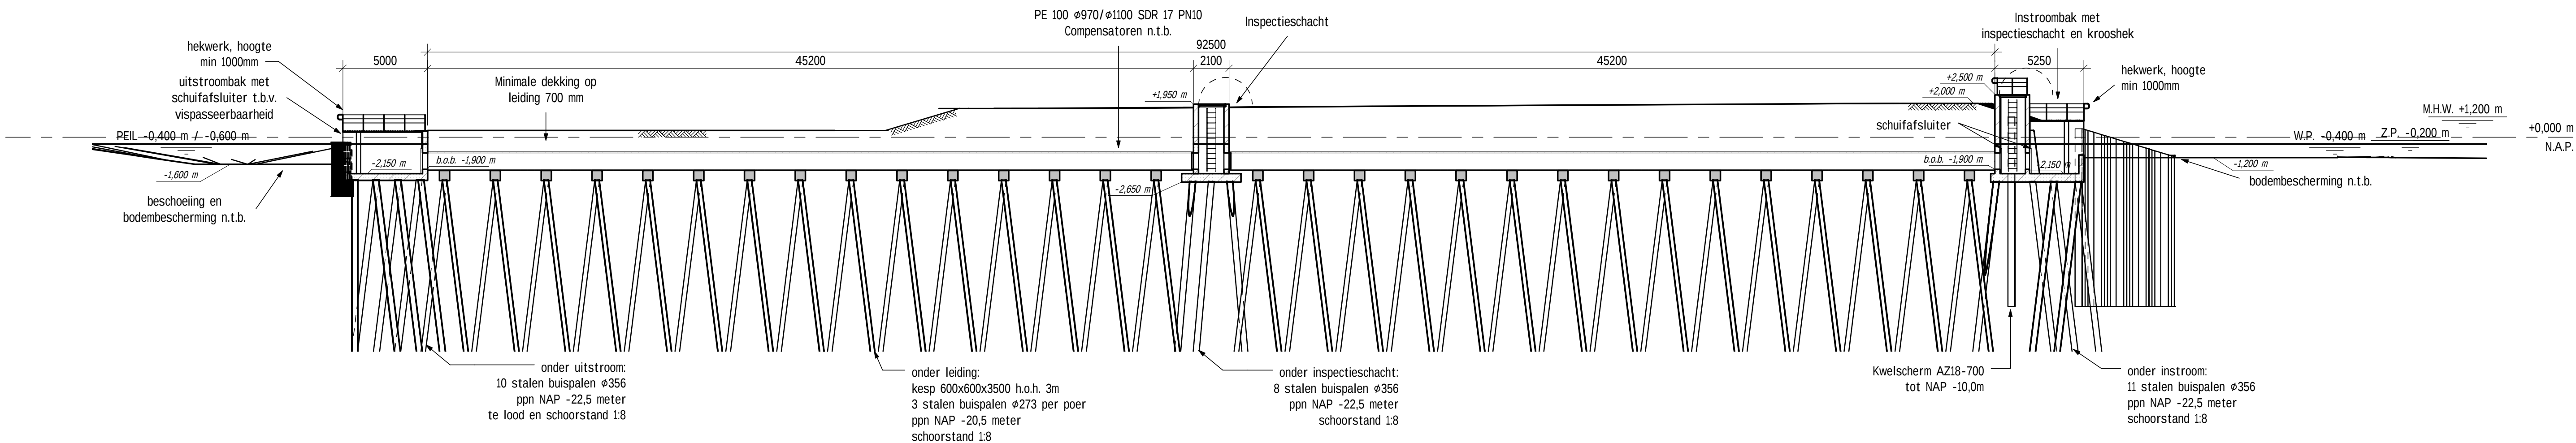

Doorsnede C
schaal: 1 : 200

Revisie nr.	Omschrijving	Datum	Get. / paraaf	Gec. / paraaf	Vrijl. / paraaf	3D-model
4.0	Extra informatie t.b.v. vergoedingsaanvraag	15-05-2017	DU			
3.0	Hekwerk inspectieschacht verwijderd	30-01-2017	DU			
2.0	Extra maatvoering t.b.v. vergoedingsaanvraag	13-01-2017	DU			
1.0	Eerste uitgave	23-09-2016	DU			

Project **Versterking Markermeerdijken**

Onderdeel **Constructies Markermeerdijken**
Inlaat Noord (duiker)
Dijksectie HE-01C - Gemeente Hoorn

Formaat	A10	Type	Tekening	SBS	O-KW-01	WBS	WP-022	PAM
Schaal	AS indicated	Blad/Aantal	1 / 1	Status	Definitief			
Ontwerpfase	Voorontwerp			Status	Definitief			
Projectnr.	Docnr. AMMD-001466			Revisie	4.0			