



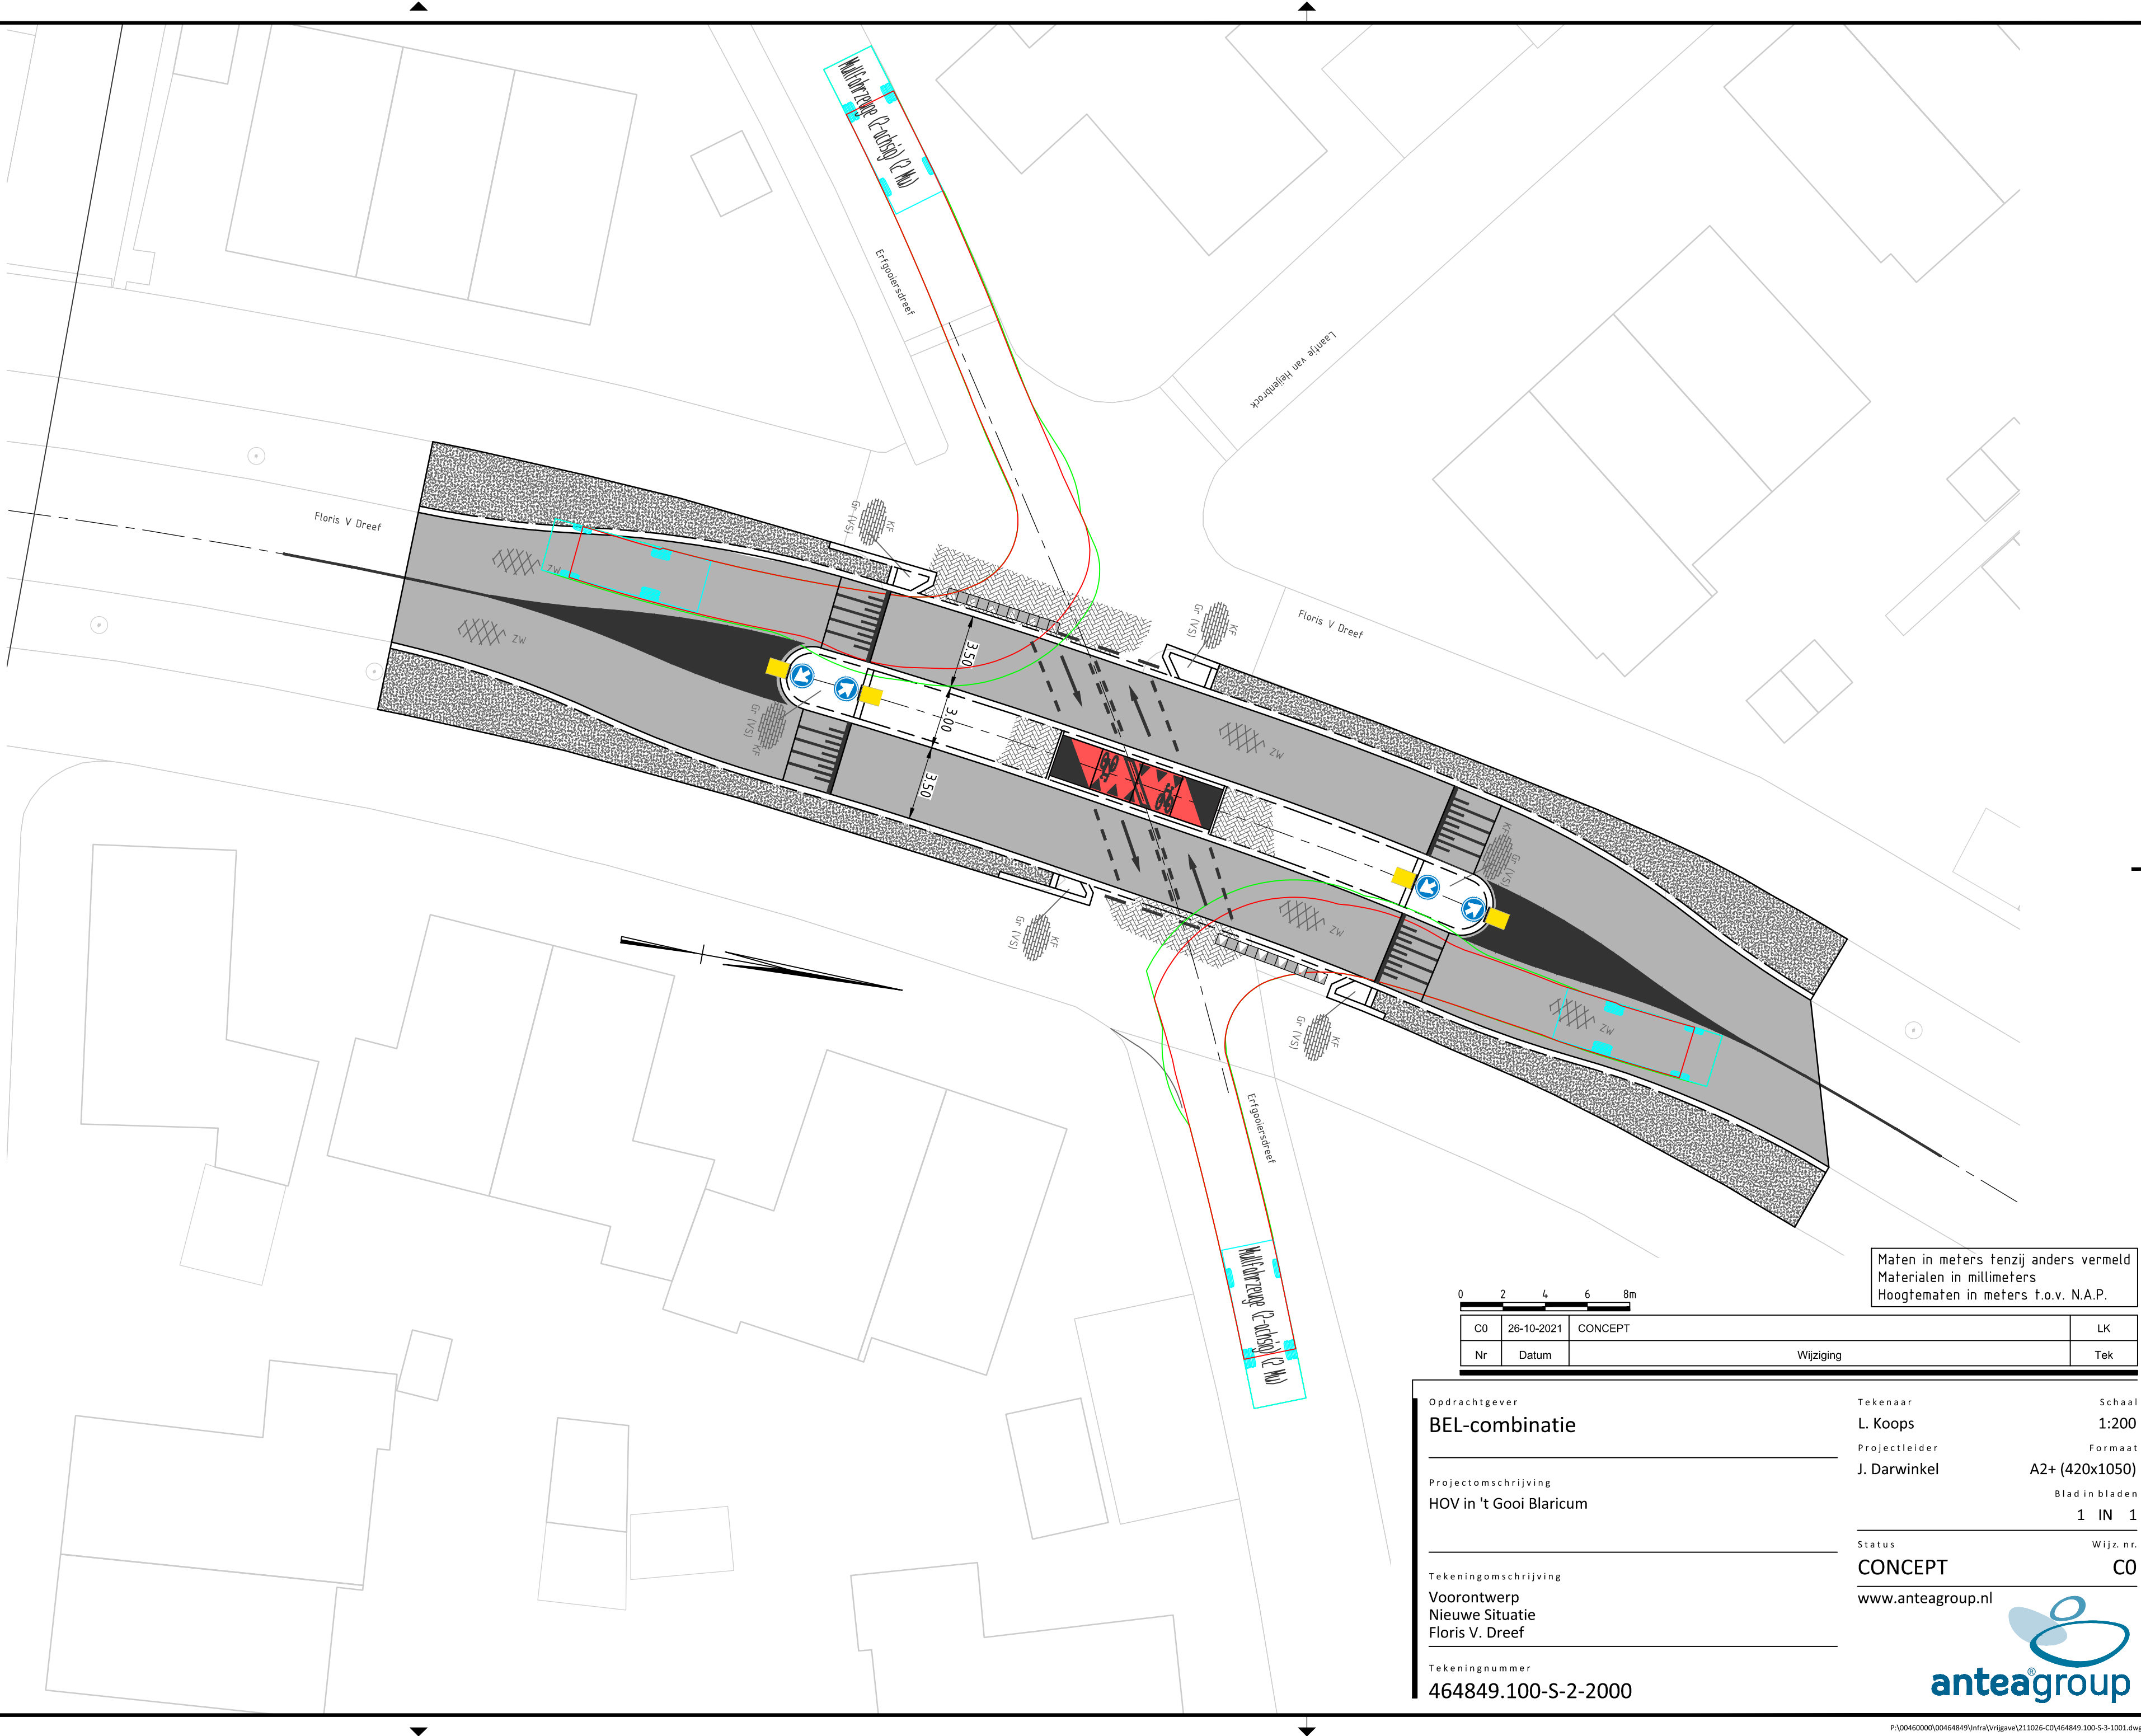

Maten in meters tenzij anders vermeld
Materialen in millimeters
Hoogtematen in meters t.o.v. N.A.P.

0	2	4	6	8m
CONCEPT				
Nr	Datum	Wijziging		LK
				Tek

Opdrachtgever	Tekenaar	Schaal
BEL-combinatie	L. Koops	1:200
Projectleider	J. Darwinkel	Formaat
Projectomschrijving		A2+ (420x1050)
HOV in 't Gooi Blaricum		Blad in bladen
		1 IN 1
Tekeningomschrijving	Status	Wijz. nr.
Voorontwerp	CONCEPT	C0
Nieuwe Situatie		
Floris V. Dreef		
Tekeningnummer	www.anteagroup.nl	
464849.100-S-2-2000		

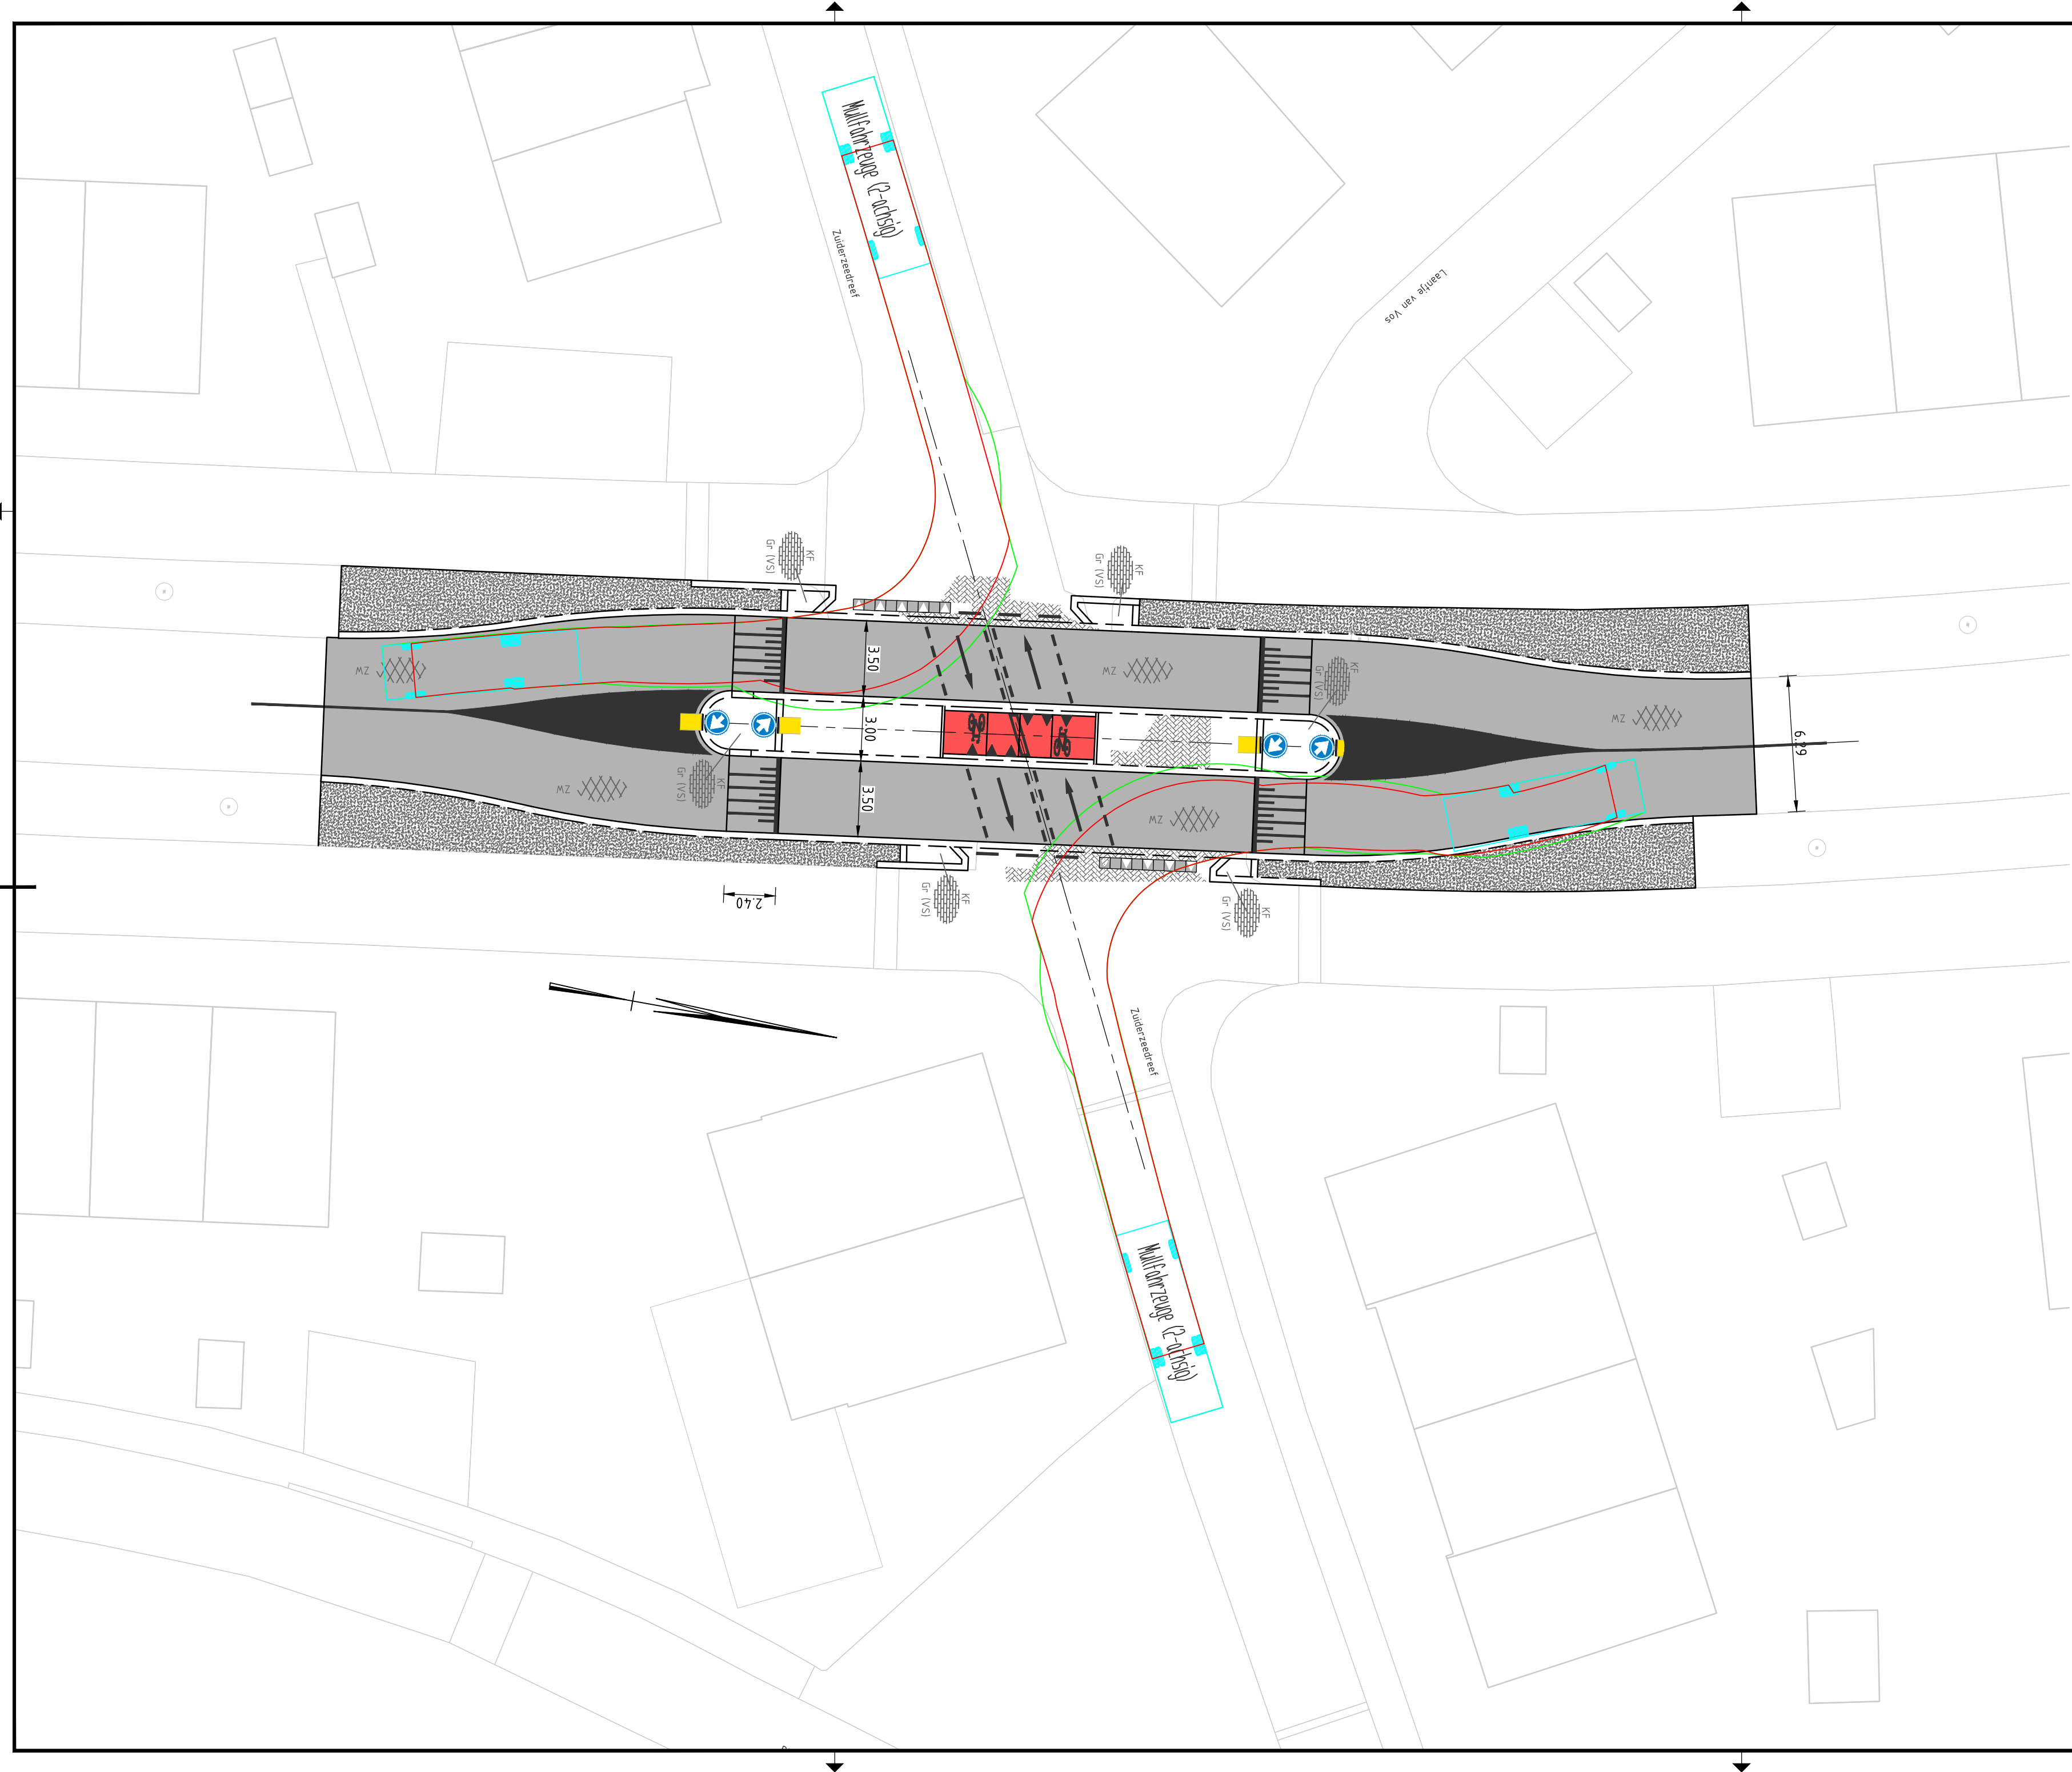