


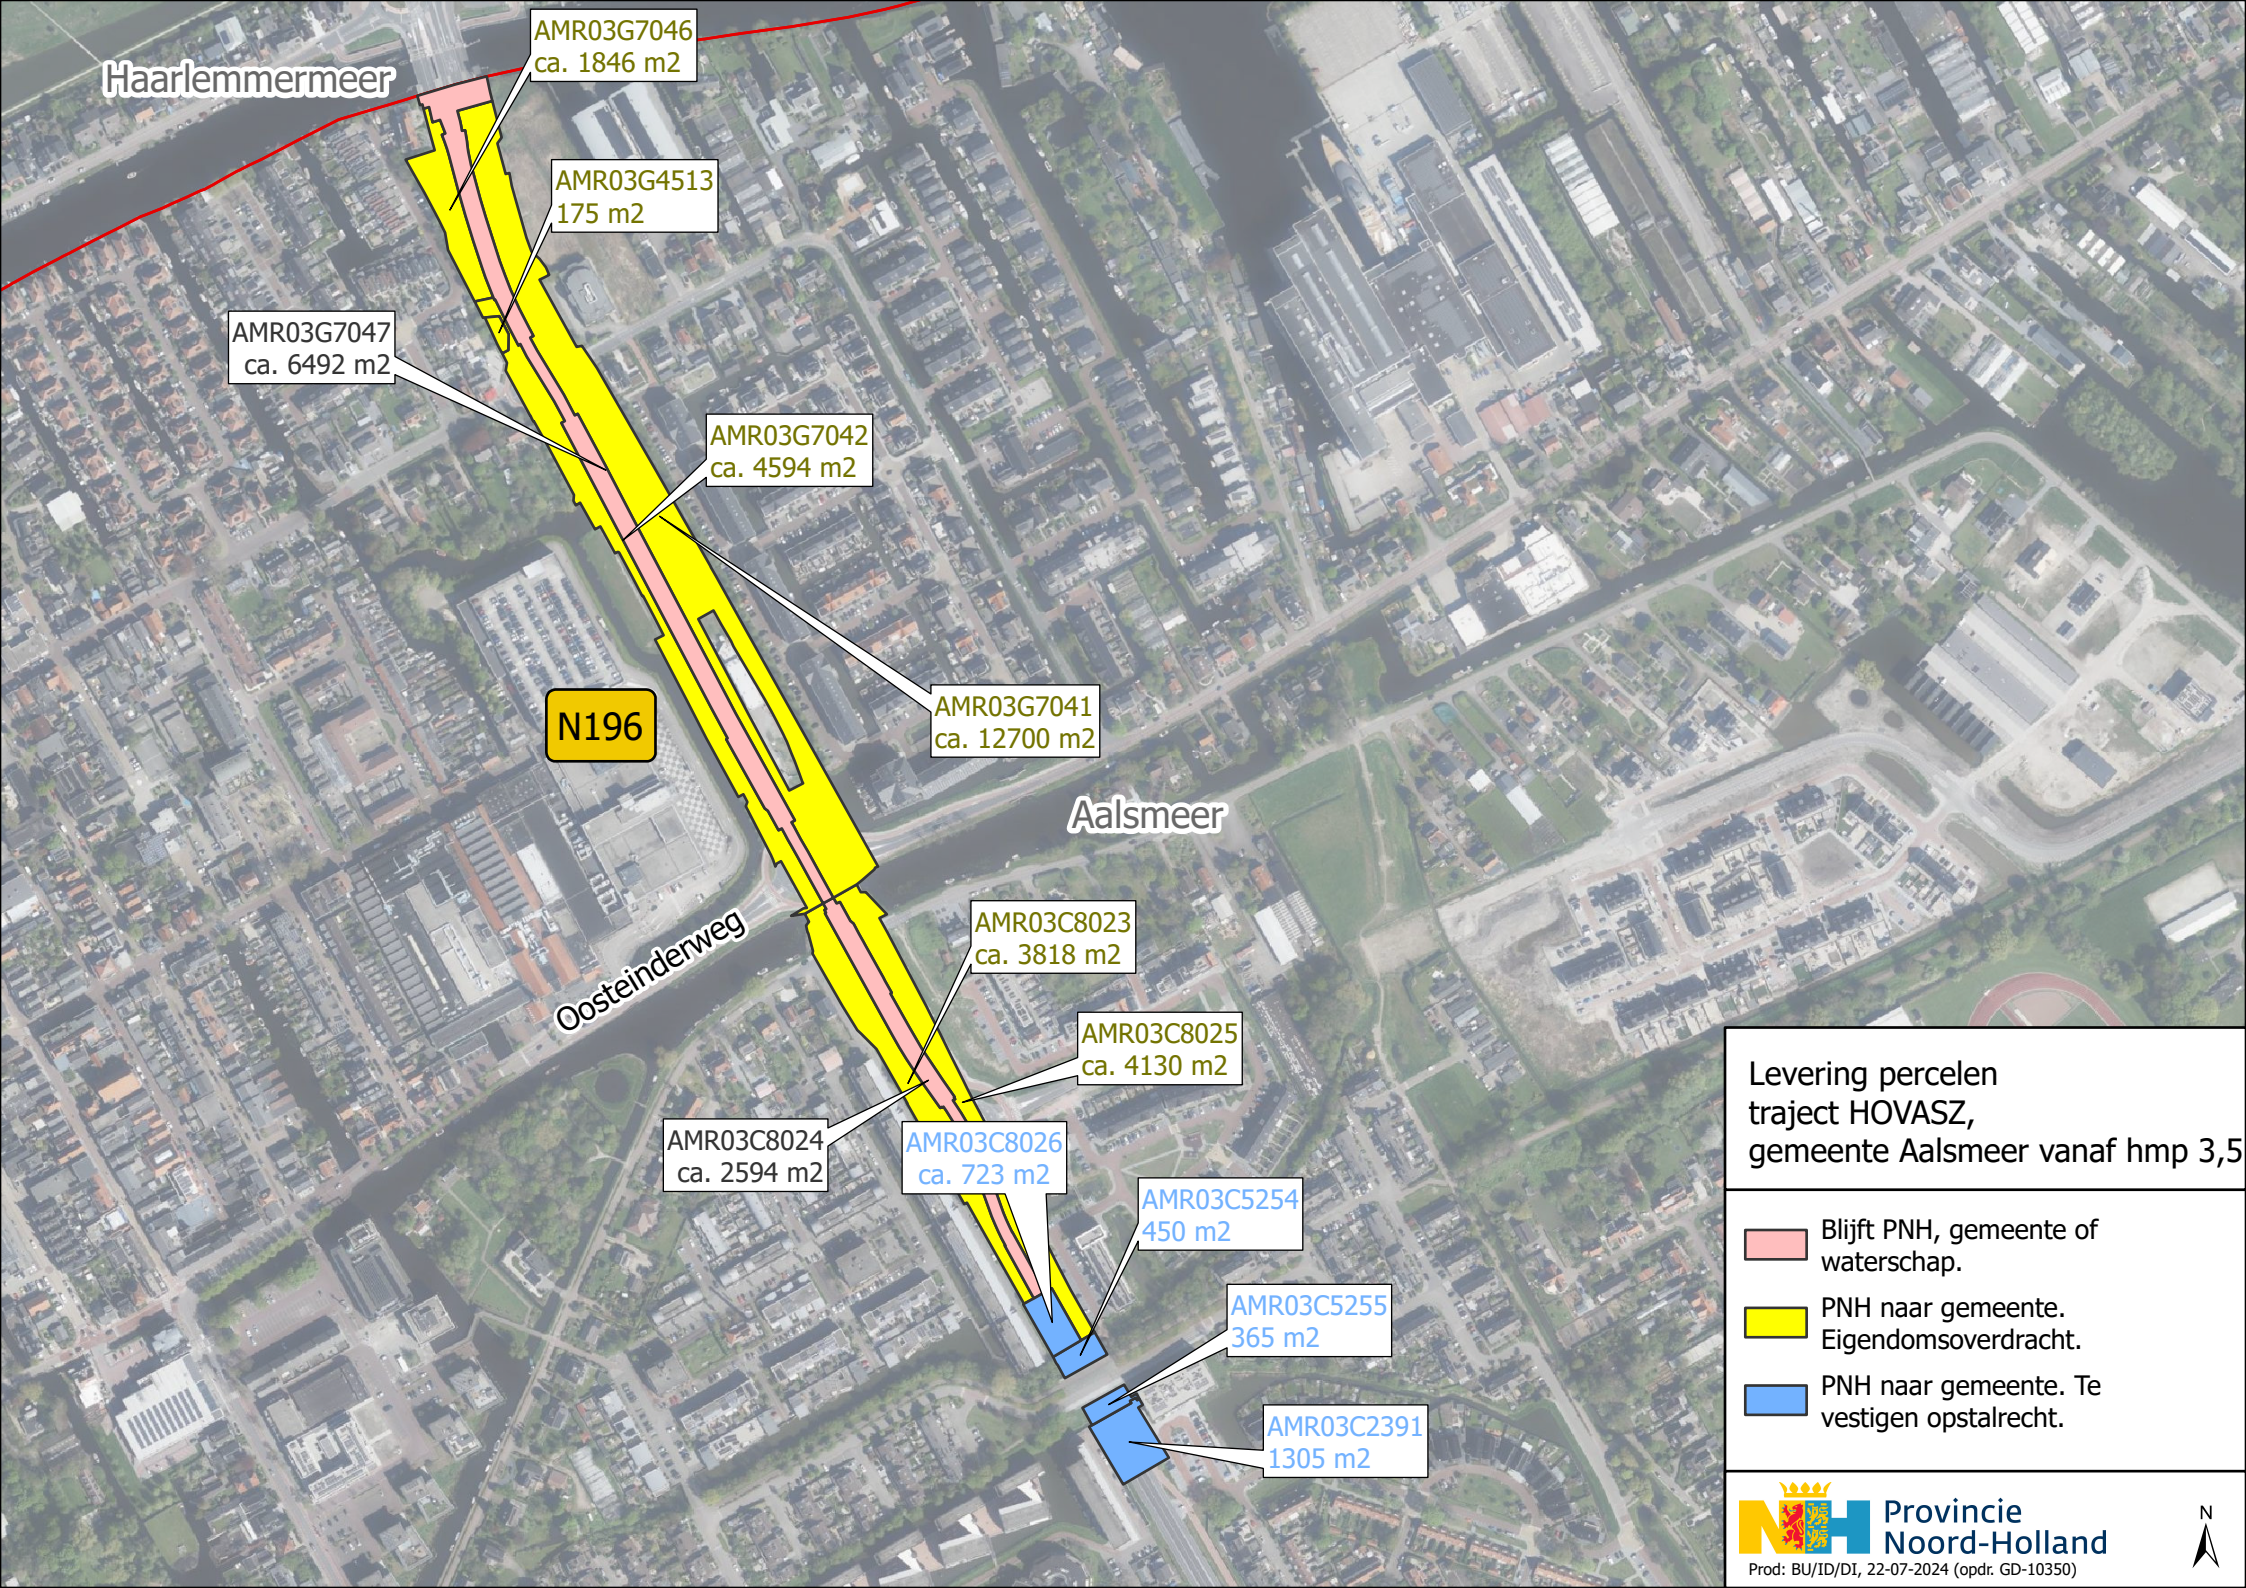

Haarlemmermeer

AMR03G7046
ca. 1846 m²

AMR03G4513
175 m²

AMR03G7047
ca. 6492 m²

AMR03G7042
ca. 4594 m²

N196

AMR03G7041
ca. 12700 m²

Aalsmeer

Oosteinderweg

AMR03C8023
ca. 3818 m²

AMR03C8025
ca. 4130 m²

AMR03C8024
ca. 2594 m²

AMR03C8026
ca. 723 m²

AMR03C5254
450 m²

AMR03C5255
365 m²

AMR03C2391
1305 m²

Levering percelen
traject HOVASZ,
gemeente Aalsmeer vanaf hmp 3,5

-  Blijft PNH, gemeente of waterschap.
-  PNH naar gemeente. Eigendomsoverdracht.
-  PNH naar gemeente. Te vestigen opstalrecht.

