
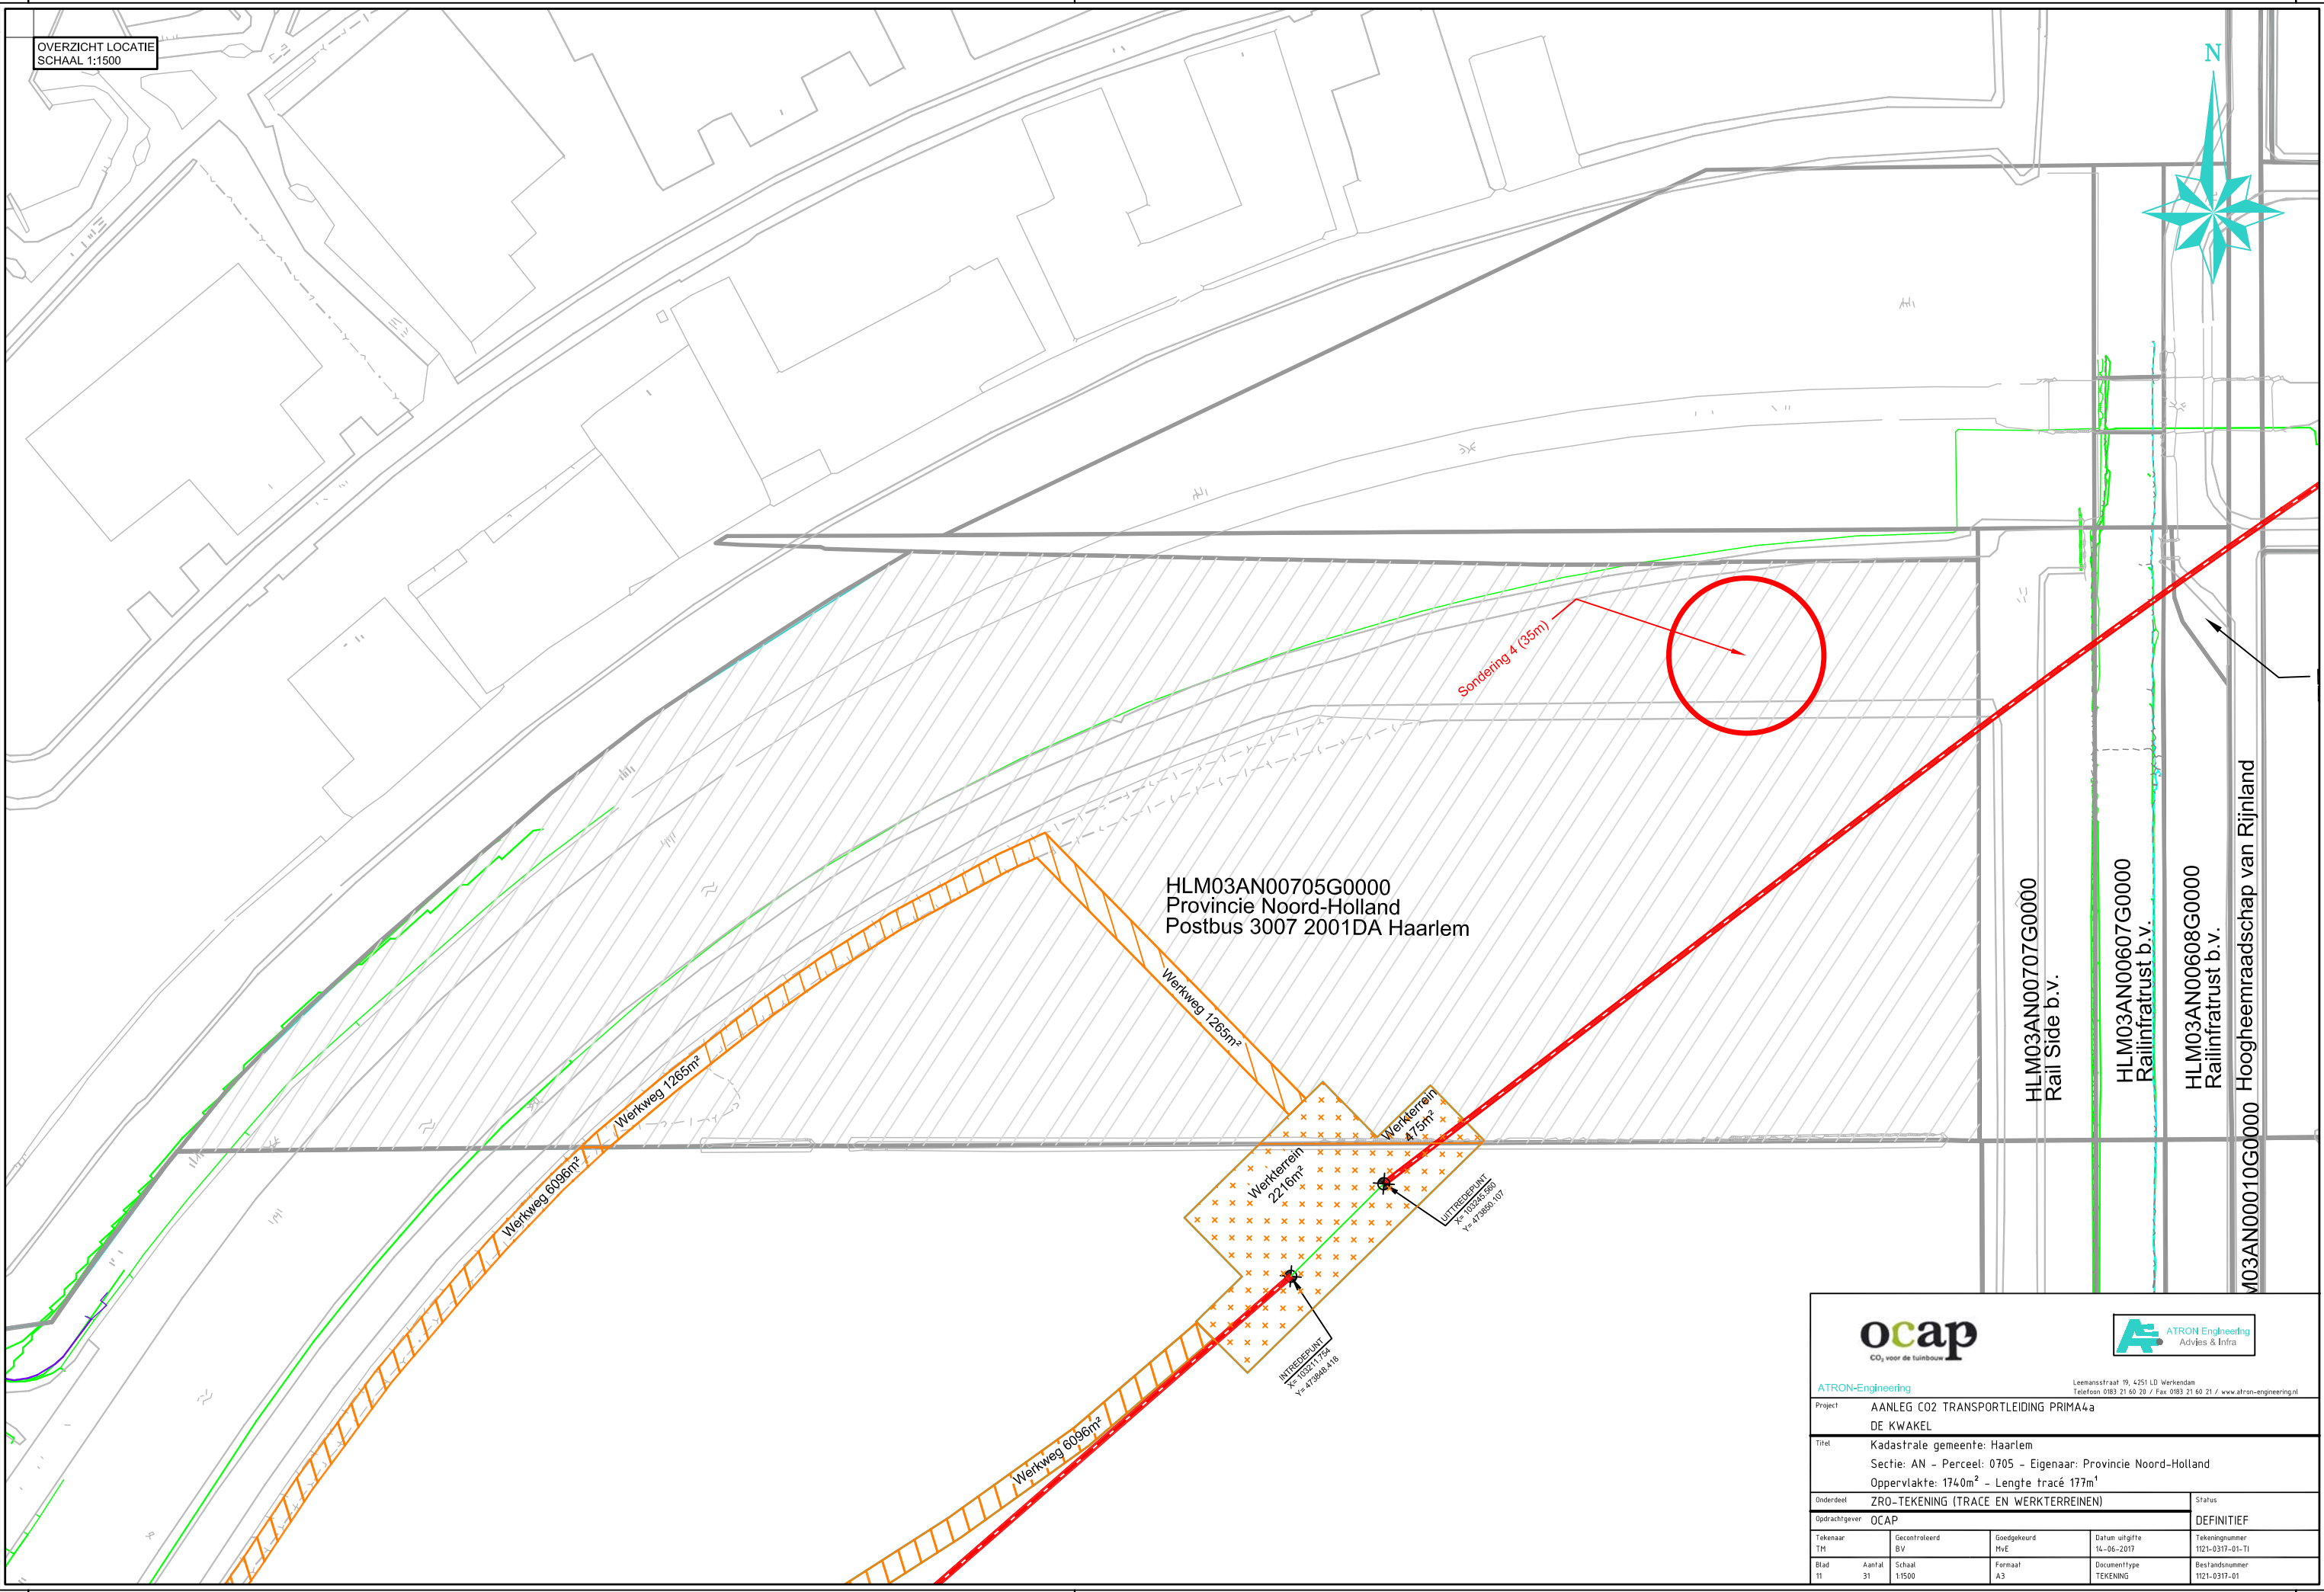


OVERZICHT LOCATIE  
SCHAAL 1:1500

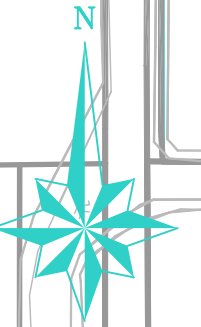

HLM03AN00705G0000  
Provincie Noord-Holland  
Postbus 3007 2001DA Haarlem

HLM03AN00707G0000  
Rail Side b.v.

HLM03AN00607G0000  
Railinfrastru b.v.

HLM03AN00608G0000  
Railinfrastru b.v.

M03AN00010G0000 Hoogheemraadschap van Rijnland

Werkweg 6096m<sup>2</sup>

Werkweg 1265m<sup>2</sup>

Werkweg 1265m<sup>2</sup>

Werkterrein  
2216m<sup>2</sup>

Werkterrein  
475m<sup>2</sup>

INTEGREERPUNT  
X<sub>c</sub> = 70211754  
Y<sub>c</sub> = 473988118

LUTREDEPUNT  
X<sub>c</sub> = 70304360  
Y<sub>c</sub> = 473988118

Sondering 4 (35m)



ATRON-Engineering  
Leemansstraat 19, 4251 LD Werkendam  
Telefoon 0183 21 60 28 / Fax 0183 21 60 21 / www.atron-engineering.nl

Project: AANLEG CO2 TRANSPORTLEIDING PRIMA4a  
DE KWAKEL

Tit: Kadastrale gemeente: Haarlem  
Sectie: AN - Perceel: 0705 - Eigenaar: Provincie Noord-Holland  
Oppervlakte: 1740m<sup>2</sup> - Lengte tracé 177m<sup>1</sup>

Onderdeel: ZRO-TEKENING (TRACE EN WERKTERREINEN) Status: DEFINITIEF

Opdrachtgever		OCAP		
Tekenaar	Gecontroleerd	Goedgekeurd	Datum uitgifte	Tekeningnummer
TM	BV	MvE	14-06-2017	1121-0317-01-11
Blad	Aantal	Schaal	Formaat	Bestandsnummer
11	31	1:1500	A3	1121-0317-01