


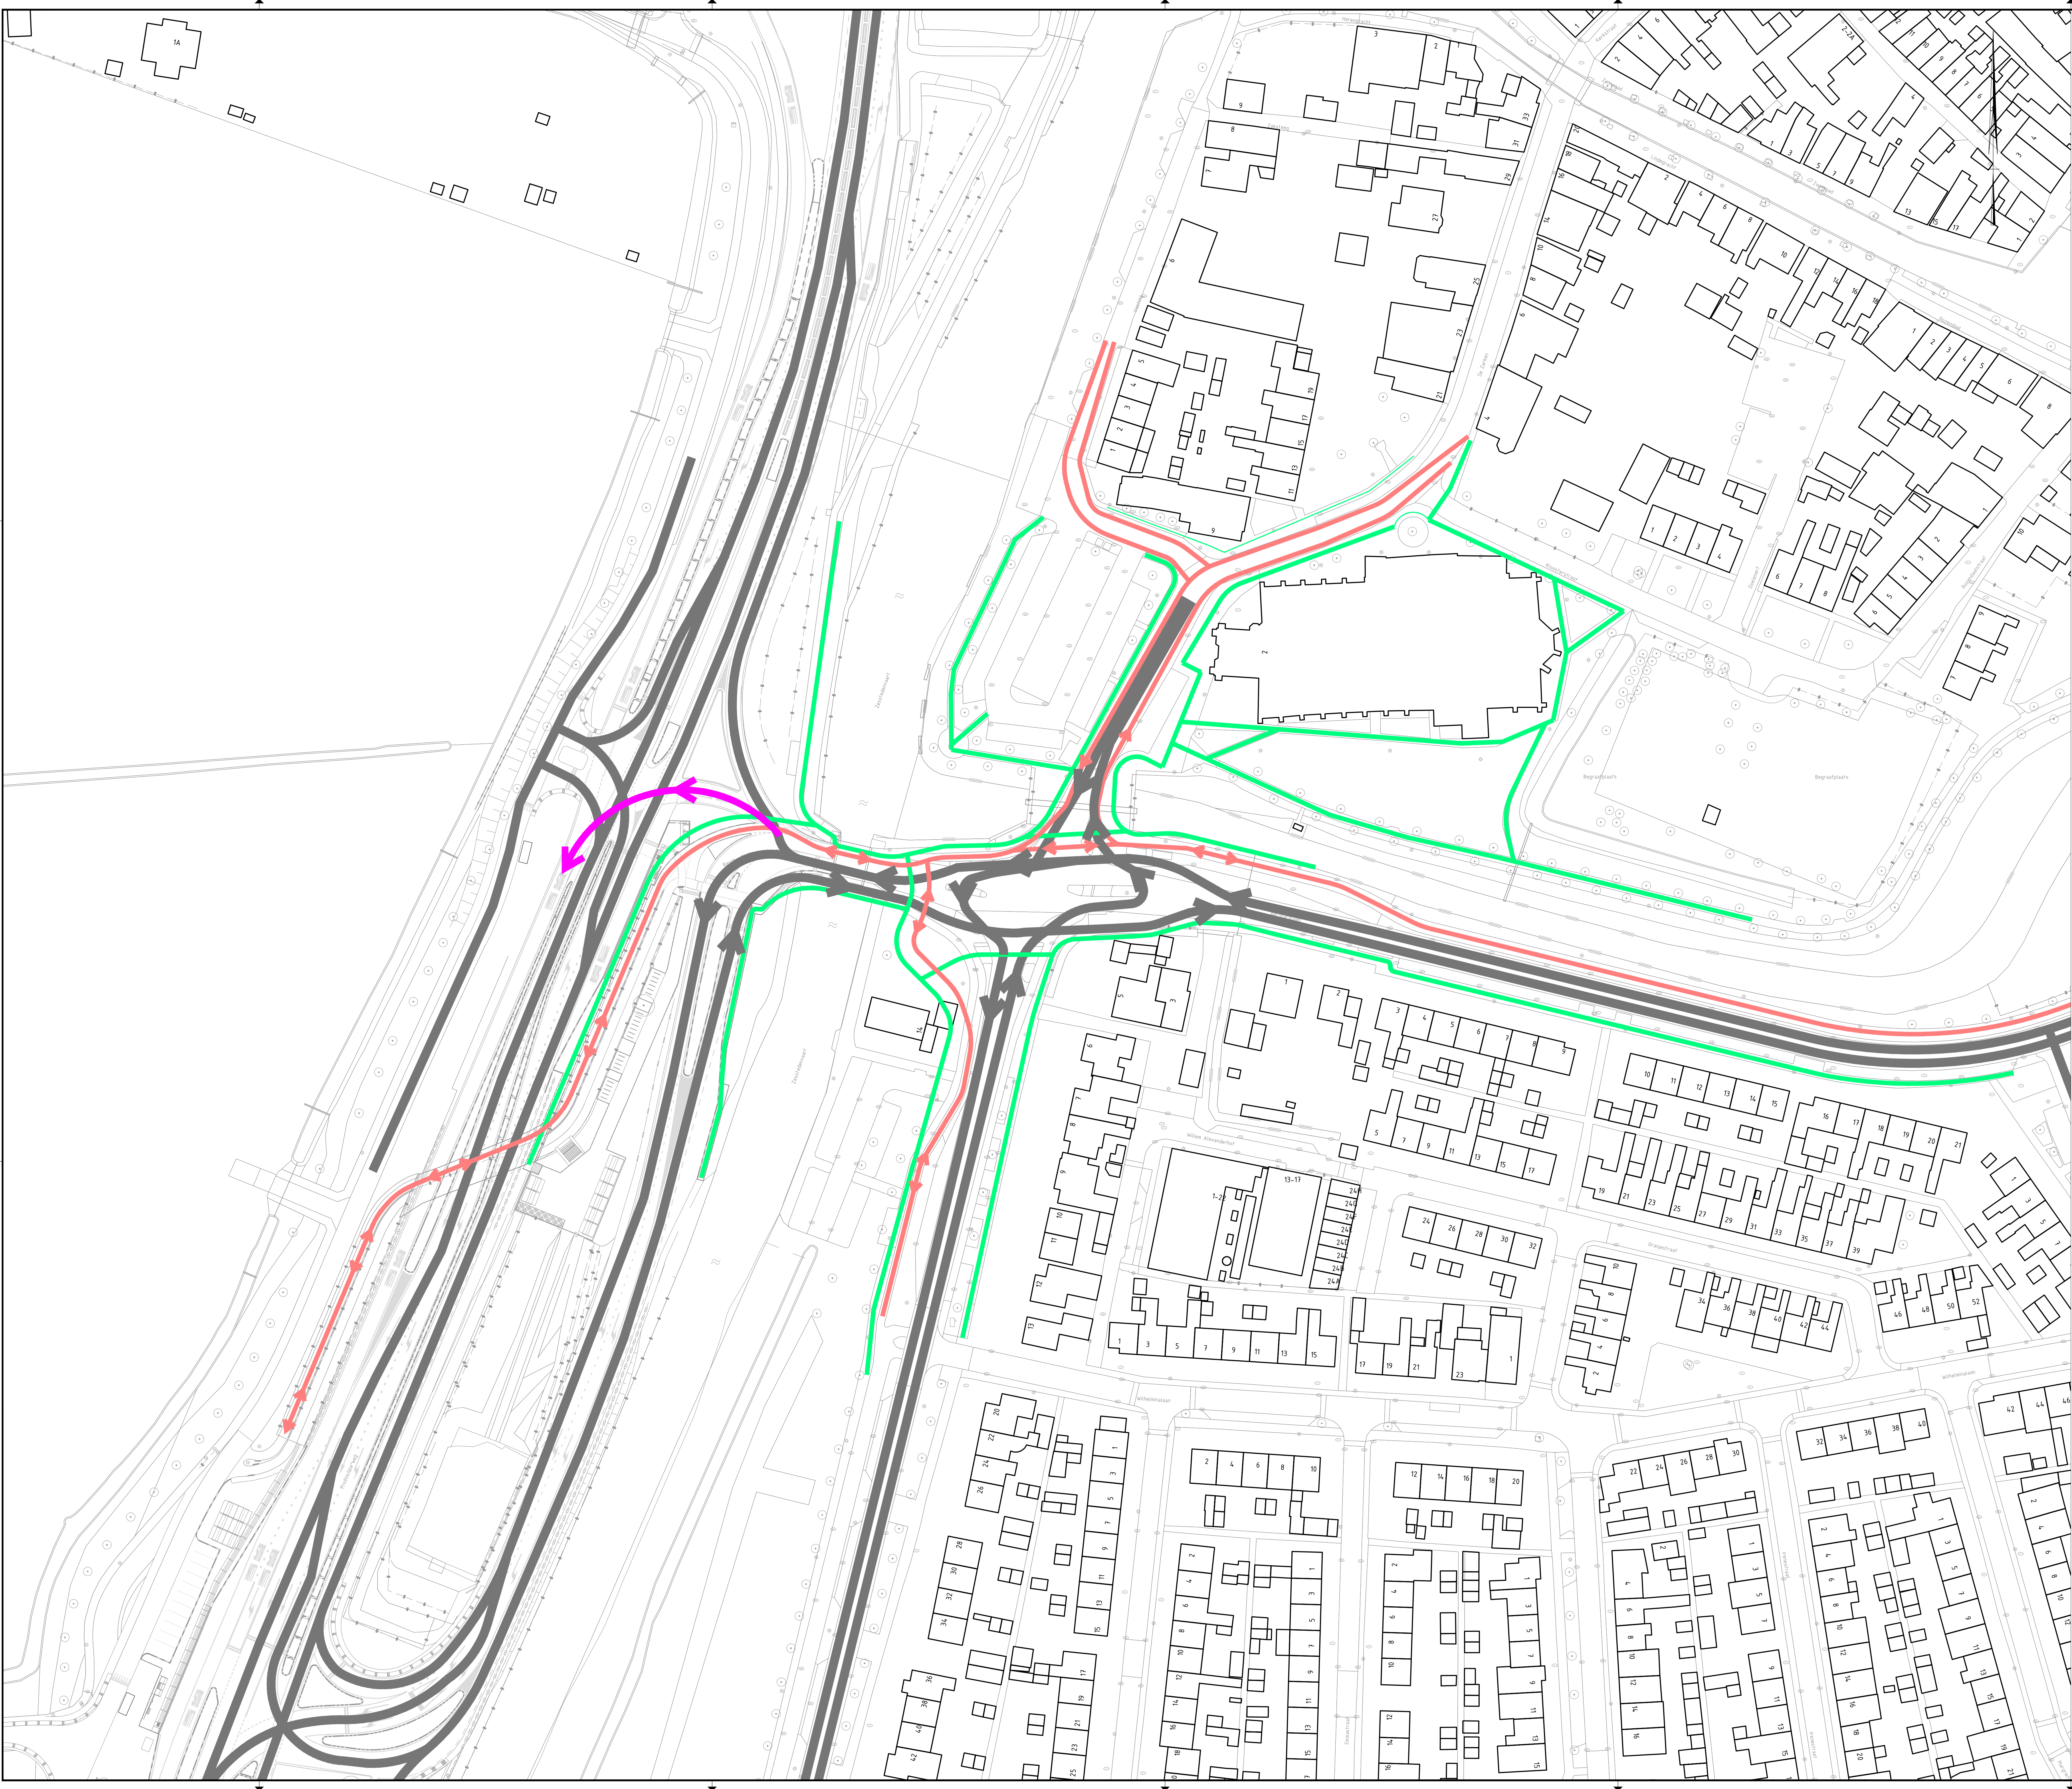

Legenda

Algemeen

Bestaande situatie

Bestaande bebouwing

Verkeersstromen

Voetganger

Fietsers

Openbaar vervoer

Genotoriseerd verkeer

Opmerkingen

- Maten in meters, tenzij anders vermeld;
- Materiaalmaten in millimeters, tenzij anders vermeld;
- Hoogtepunten in meters t.o.v. N.A.P., tenzij anders vermeld;
- Diameters in millimeters, tenzij anders vermeld;
- Coördinaten in meters t.o.v. Rijksdriehoekstelsel;
- Hoeken in graden (360°);
- Ligging kabels en leidingen indicatief weergegeven, exacte ligging bepalen d.m.v. het graven van proefsteeuwen.

Schaal 1:500



|                         |     |      |     |     |
|-------------------------|-----|------|-----|-----|
| 20                      |     |      |     |     |
| 0.1                     | 20m | 1:1A | 20m | 20m |
| 0.1                     | 20m | 1:1A | 20m | 20m |
| Provincie Noord-Holland |     |      |     |     |
| project                 |     |      |     |     |
| Variantenstudie         |     |      |     |     |
| omschrijving            |     |      |     |     |
| Bernhardbrug            |     |      |     |     |
| Situatie                |     |      |     |     |
| N247                    |     |      |     |     |
| documentdata            |     |      |     |     |
| Concept                 |     |      |     |     |
| formaat                 |     |      |     |     |
| A0                      |     |      |     |     |
| schaal                  |     |      |     |     |
| 1:500                   |     |      |     |     |
| tekst                   |     |      |     |     |
| Schetsontwerp           |     |      |     |     |
| bladnr.                 |     |      |     |     |
| 1                       |     |      |     |     |
| vers.                   |     |      |     |     |
| 3                       |     |      |     |     |

In bewerking 21-10-2025

