




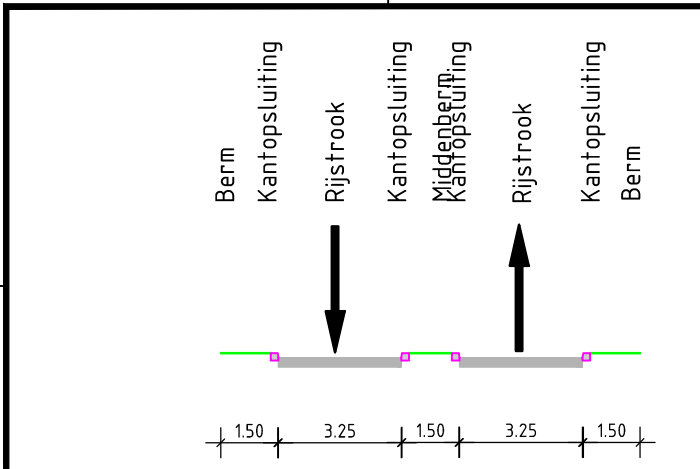

Principe dwarsprofiel 1: 2x1 GOW 50 km/u
Schaal 1:200

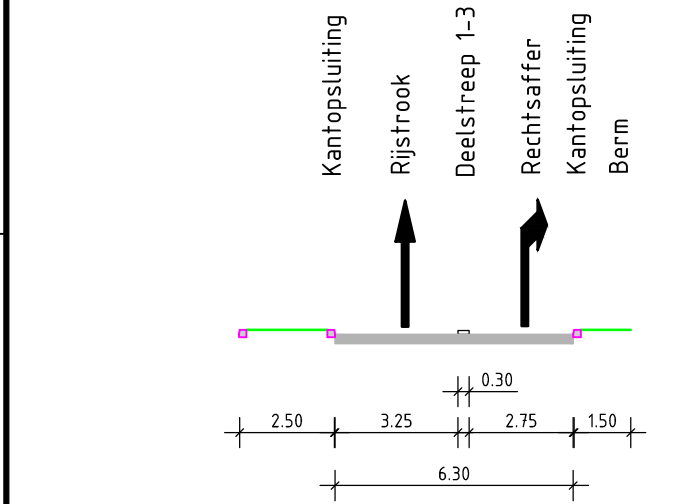

Principe dwarsprofiel 2: 2x1 GOW 50 km/u
Schaal 1:200

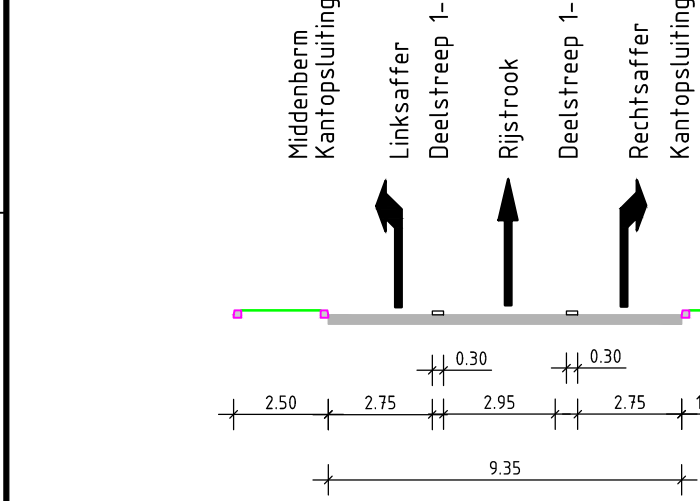


Principe dwarsprofiel 3: 2x1 GOW 50 km/u
Schaal 1:200



Principe dwarsprofiel 4: 2x2 GOW 50 km/u
Schaal 1:200



Principe dwarsprofiel 5: 2x2 GOW 50 km/u
Schaal 1:200

 

Principe dwarsprofiel 6: 2x2 GOW 50 km/u
Schaal 1:200

Principe dwarsprofiel 7: 2x2 GOW 50 km/u
Schaal 1:200

Principe dwarsprofiel 8: 2x1 GOW 80 km/u
Schaal 1:200

Principe dwarsprofiel 9: 2x1 GOW 80 km/u
Schaal 1:200

Principe dwarsprofiel 10: 2x1 GOW 80 km/u
Schaal 1:200

Principe dwarsprofiel 11: 2x2 GOW 80 km/u
Schaal 1:200

Principe dwarsprofiel 12: 2x2 GOW 80 km/u
Schaal 1:200

Principe dwarsprofiel 13: 2x2 GOW 80 km/u
Schaal 1:200

Principe dwarsprofiel 14: fietspad Bibeko
Schaal 1:200

Principe dwarsprofiel 15: fietspad Bubeko
Schaal 1:200

VERKLARING

- Maten in meters, tenzij anders vermeld
- Materiaalmaten in mm, tenzij anders vermeld
- Diameters in mm, tenzij anders vermeld
- Hoeken in graden, tenzij anders vermeld
- Peilmaten in meters t.o.v. NAP, tenzij anders vermeld
- Coördinaten in meters t.o.v. Rijksdriehoeksstelsel
- Ligging Kabels&Leidingen indicatief weergegeven, exacte ligging bepalen d.m.v. het graven van proefsleuven

020406080

SCHAAL 1:2.000

Versie	Omschrijving Definitief Ontwerp			
	2.0	Datum: 17-04-2026	Get.: T. van Os	Con.: G. Doms
Versie	Omschrijving Voor Klankbordgroep			
	1.0	Datum: 24-03-2026	Get.: T. van Os	Con.: G. Doms

Opdrachtgever



Advies- en Ingenieursorganisatie



Project

N203 Varianten Studie Krommenie

Projectnummer : ANL-30313715

Fase : Schetsontwerp

Onderwerp

: Principe dwarsprofielen 2x1 en 2x2

Schaal : 1:200

Bladformaat: A1 (594x1680)

Status : Definitief

Contractnummer:


Tekeningnummer:

N203K-ARC-WEG-SO-DR-BOI-1060

Contract

P. Broeren

Security Category: Public

 

Legenda

	Bestaande situatie
	Bern / Groenstrook
	Asfalt
	Fietspad
	Voetpad
	Rijbaanscheiding / middengeleider
	Bern
	Kantverharding
	Verkeerslichten

VERKLARING

- Maten in meters, tenzij anders vermeld
- Materiaalmaten in mm, tenzij anders vermeld
- Hoeken in graden, tenzij anders vermeld
- Peilmaten in meters f.o.v. NAP, tenzij anders vermeld
- Coördinaten in meters f.o.v. Rijksdriehoekstelsel
- Ligging Kabels & Leidingen indicatief weergegeven, exacte ligging bepalen d.m.v. het graven van proefputten

SCHAAL 1:2000

2.0	Deelname voorstellen review	Gen. G. Doms	Vrij. P. Broeren
1.0	Deelname voor kleinschalig ontwerp	Gen. G. Doms	Vrij. P. Broeren

Opdrachtgever

Advies- en Ingenieursorganisatie

ARCADIS

Project


N203 Varianten Studie Krommenie
Projectnummer: ANL-30313715
Fase: Schetsontwerp

Onderwerp: Variant Huidige ligging 2x2 rijstroken

Schaal: 1:2000
Contractnummer: ANL-30313715

Tekeningnummer: N203K-ARC-WEG-SO-DR-B01-1021

Status: Definitief
Versie: 2.0

 

Legenda

	Bestaande situatie
	Bern / Groenstrook
	Asfalt
	Fietspad
	Voetpad
	Rijbaanscheiding / middengeleider
	Bern
	Kantverharding
	Verkeerslichten

VERKLARING

- Maten in meters, tenzij anders vermeld
- Materiaalmaten in mm, tenzij anders vermeld
- Hoeken in graden, tenzij anders vermeld
- Peilmaten in meters f.t.v. NAP, tenzij anders vermeld
- Coördinaten in meters t.o.v. Rijksdriehoekstelsel
- Ligging Kabels & Leidingen indicatief weergegeven, exacte ligging bepalen d.m.v. het graven van proefsterven

SCHAL 1:2000

0 20 40 60 80m

Wormerveer	→
------------	---

Opdrachtgever

Advies- en Ingenieursorganisatie

Project

N203 Varianten Studie Krommenie

Projectnummer : ANL-3031315

Fase : Schetsontwerp

Onderwerp : Variant Huidige ligging 2x1 rijstroken

Schaal : 1:2000


Contractnummer : N203K-ARC-WEG-SO-DR-B01-101

Bladformaat : A1 (594x1680)

Bladnummer : 1 van 1

Status : Definitief

Versie : 2.0

 

Legenda

	Bestaande situatie
	Bern / Groenstrook
	Asfalt
	Fietspad
	Voetpad
	Rijbaanscheiding / middengeleider
	Bern
	Kantverharding
	Verkeerslichten

VERKLARING

- Maten in meters, tenzij anders vermeld
- Materiaalmaten in mm, tenzij anders vermeld
- Hoeken in graden, tenzij anders vermeld
- Peilmaten in meters t.o.v. NAP, tenzij anders vermeld
- Coördinaten in meters t.o.v. Rijksdriehoekstelsel
- Ligging Kabels & Leidingen indicatief weergegeven, exacte ligging bepalen d.m.v. het graven van proefleuven

SCHAL 1:2000

Wormerveer	Opdrachtgever	Contact
2.0	Provincie Noord-Holland	
1.0	Advies- en Ingenieursorganisatie	
	ARCADIS	
	Project	
	N203 Varianten Studie Krommenie	
	Projectnummer : ANL-30313715	
	Fase : Schetsontwerp	
	Onderwerp : Variant Naast het spoor 2x1 rijstroken	
	Schaal : 1:2000	
	Contractnummer :	
	Tekeningnummer :	
	N203K-ARC-WEG-SO-DR-B01-1031	
	Bladformaat : A1 (594x1680)	
	Bladnummer : 1 van 1	
	Status : Definitief	
	Versie : 2.0	

Opdrachtgever

Provincie Noord-Holland

Advies- en Ingenieursorganisatie

ARCADIS

Project

N203 Varianten Studie Krommenie

Projectnummer : ANL-30313715

Fase : Schetsontwerp

Onderwerp : Variant Naast het spoor 2x1 rijstroken

Schaal : 1:2000

Contractnummer :

Tekeningnummer :


N203K-ARC-WEG-SO-DR-B01-1031

Bladformaat : A1 (594x1680)

Bladnummer : 1 van 1

Status : Definitief

Versie : 2.0

 

Legenda

	Bestaande situatie
	Bern / Groenstrook
	Asfalt
	Fietspad
	Voetpad
	Rijbaanscheiding / middengeleider
	Bern
	Kantverharding
	Verkeerslichten

VERKLARING

- Maten in meters, tenzij anders vermeld
- Materiaalmaten in mm, tenzij anders vermeld
- Hoeken in graden, tenzij anders vermeld
- Peilmaten in meters t.o.v. NAP, tenzij anders vermeld
- Coördinaten in meters t.o.v. Rijksdriehoekstelsel
- Ligging Kabels & Leidingen indicatief weergegeven, exacte ligging bepalen d.m.v. het graven van proefleuven

0 20 40 60 80m
SCHAAL 1:2000

Wormerveer	Uitgeest
2.0	1.0
2.0	1.0
2.0	1.0

Opdrachtgever

Advies- en Ingenieursorganisatie

Project

N203 Varianten Studie Krommenie

Projectnummer : ANL-30313715

Fase : Schetsontwerp

Onderwerp : Variant Naast het spoor 2x2 rijstroken

Schaal : 1:2000


Contractnummer : N203K-ARC-WEG-SO-DR-B01-1041

Bladformaat A1 (594x1680)

Bladnummer : 1 van 1

Status : Definitief

Versie : 2.0

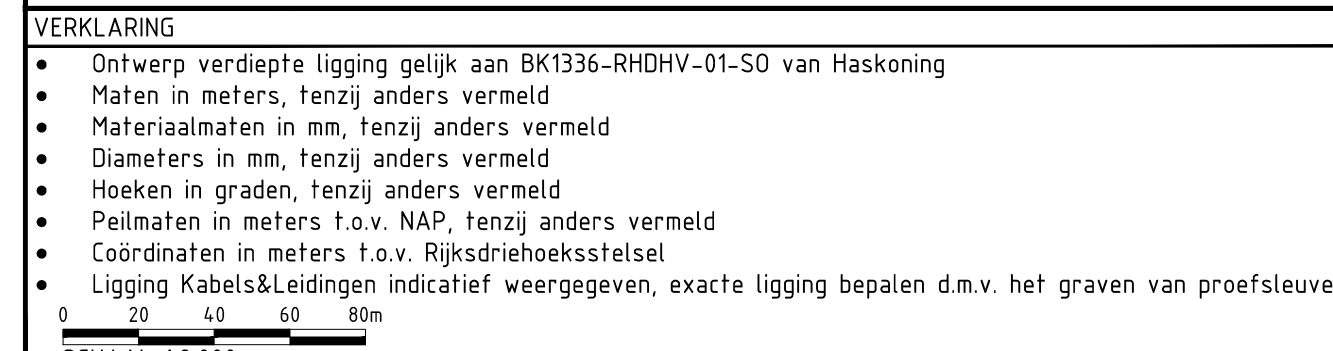

2.0	Omschrijving: Verwerken review en zo lezingen zetten			
	Datum: 17-04-2026	Get.: T. van Gt	Con.: G. Doms	Vrj.: P. Broeren
1.0	Omschrijving: Voor Marktoordgroep			
	Datum: 25-03-2026	Get.: T. van Gt	Con.: G. Doms	Vrj.: P. Broeren

Opdrachtgever  Provincie Noord-Holland


Advies- en Ingenieursorganisatie

 **ARCADIS**


Project		Contact
N203 Varianten Studie Krommenie		P. Broeren
Projectnummer : ANL-3031315		
Fase : Schetsontwerp		Security Category Public
Onderwerp : Variant Verdiepte ligging		

Verkenning fietstunnels Vlietsend


A) Fietstunnel oost-west aan zuidzijde

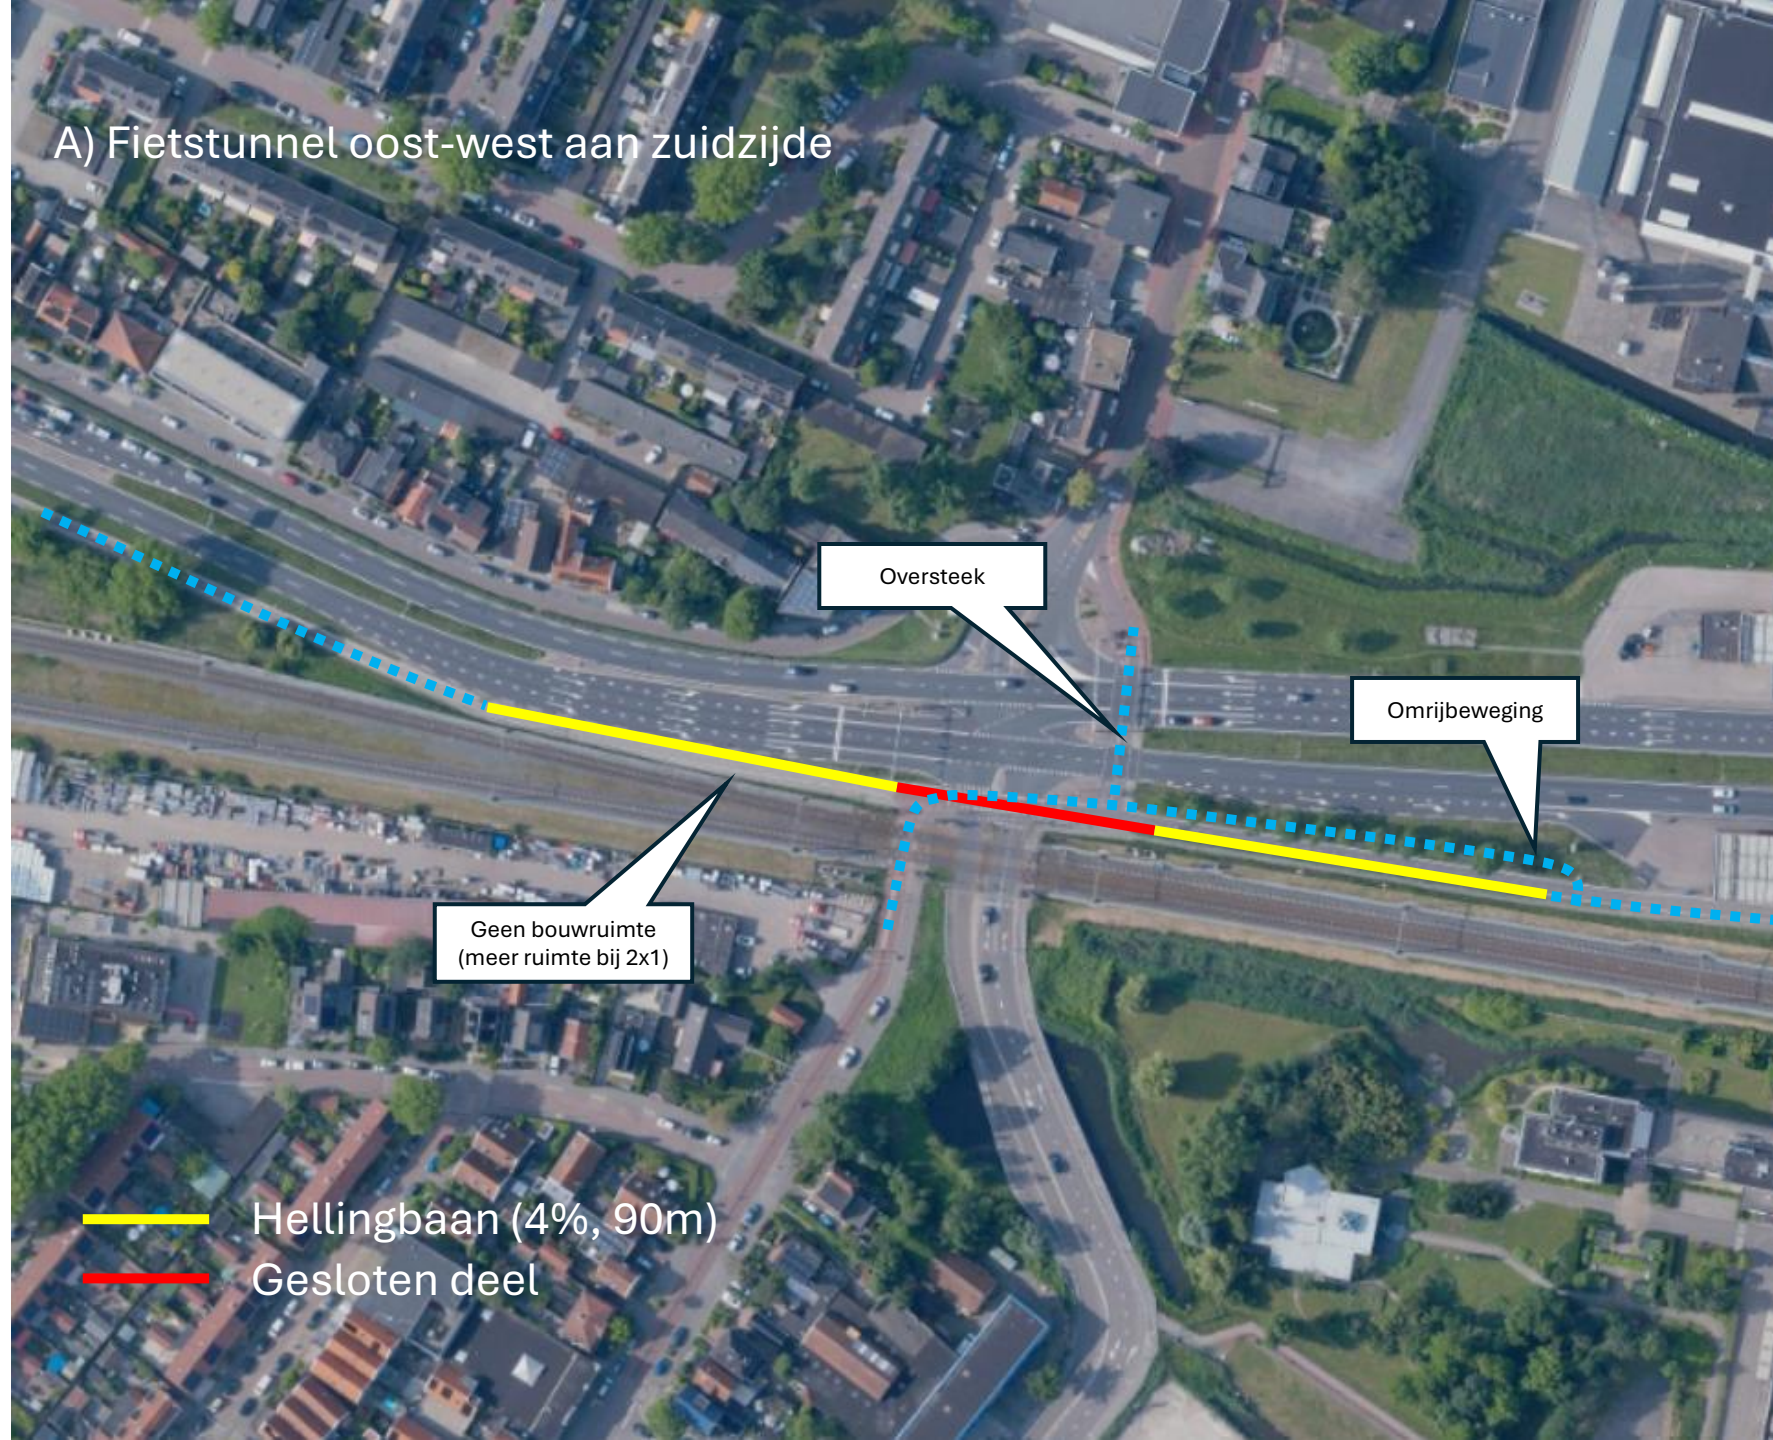


B1) Fietstunnel noord-zuid aan oostzijde

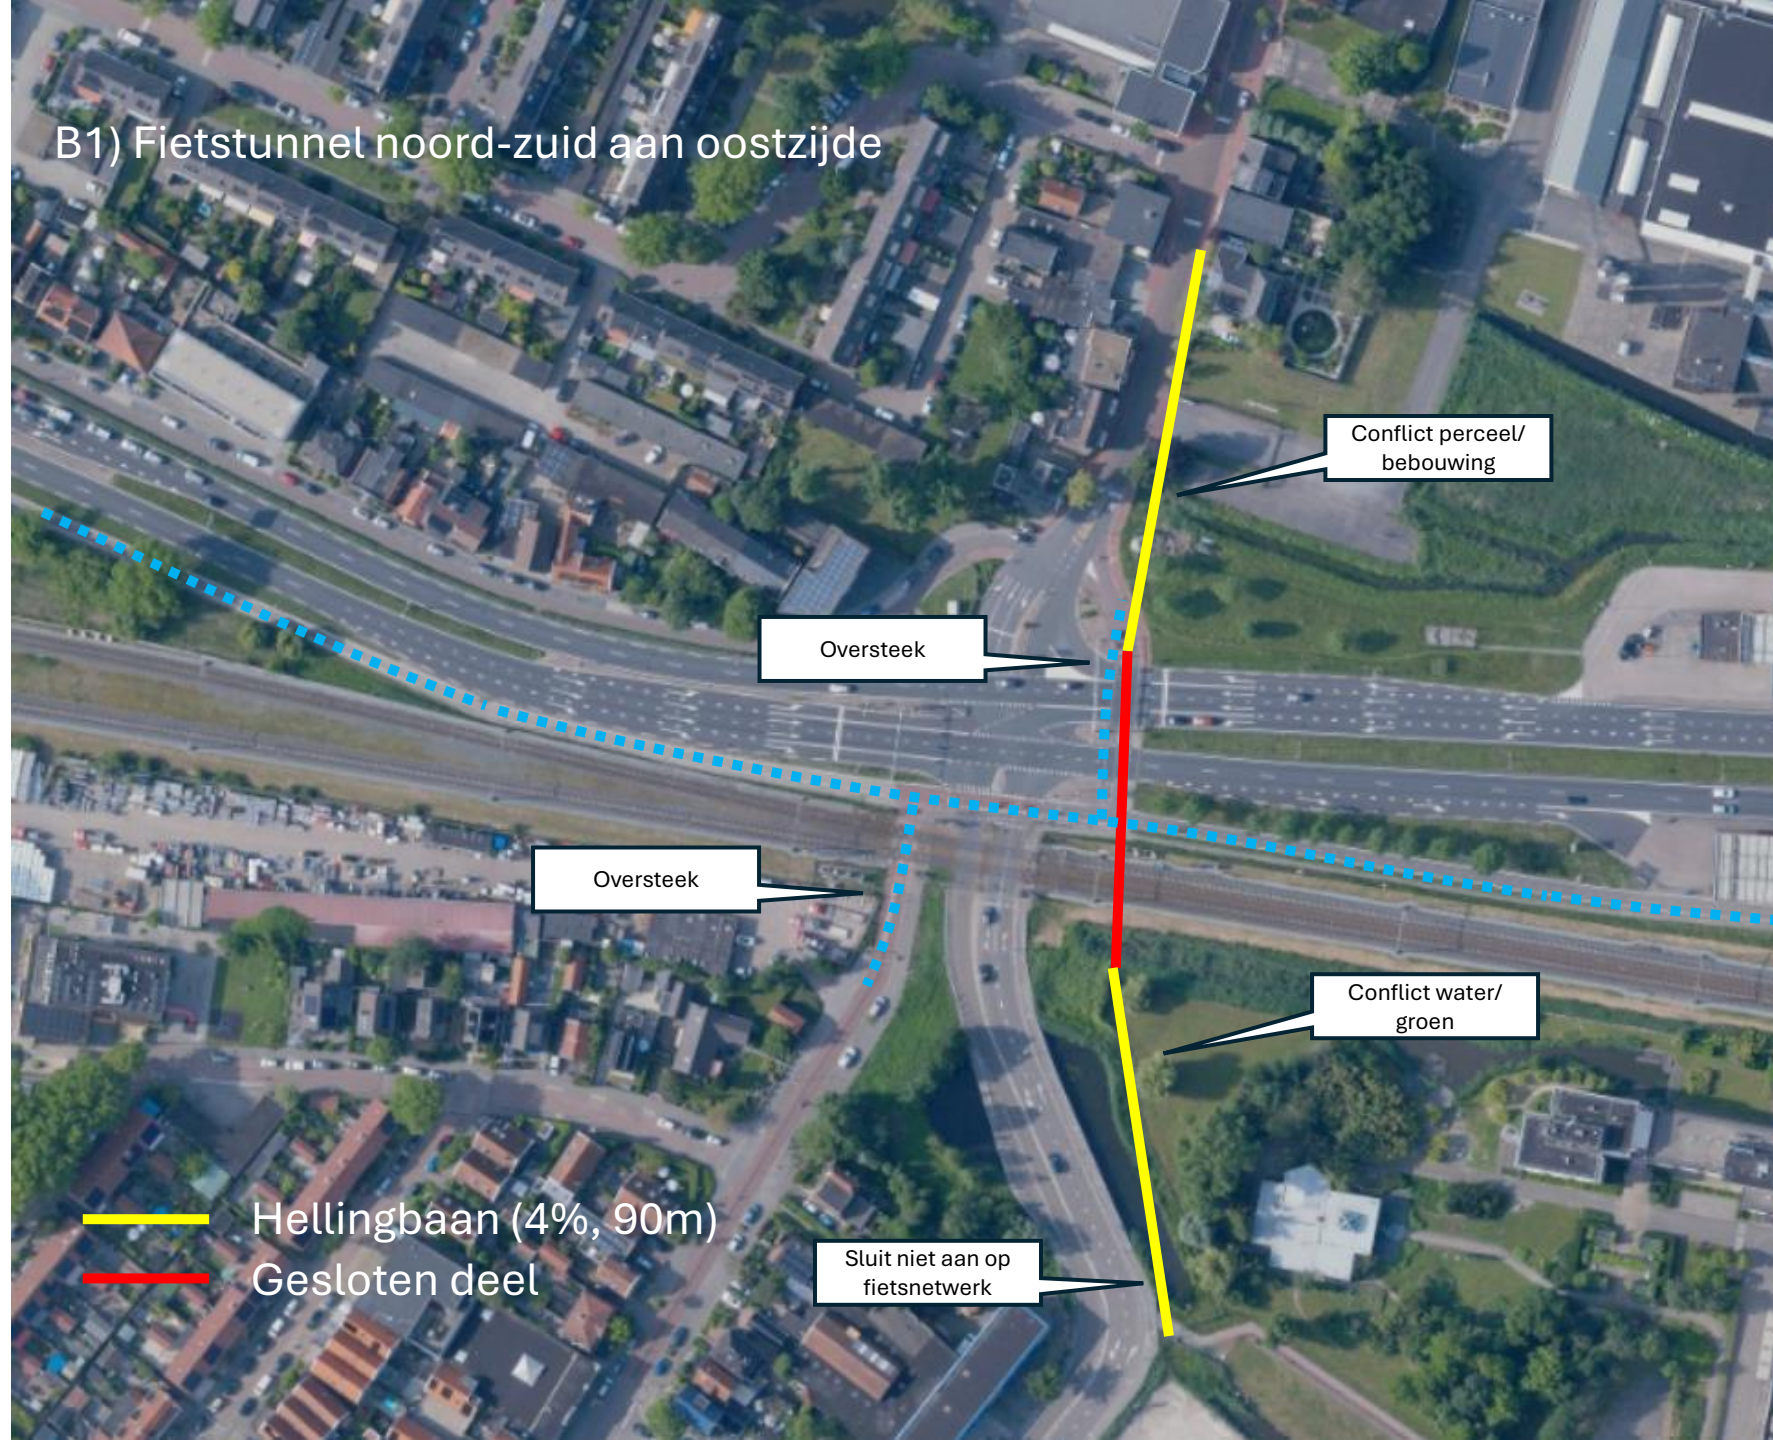


B2) Fietstunnel noord-zuid aan oostzijde

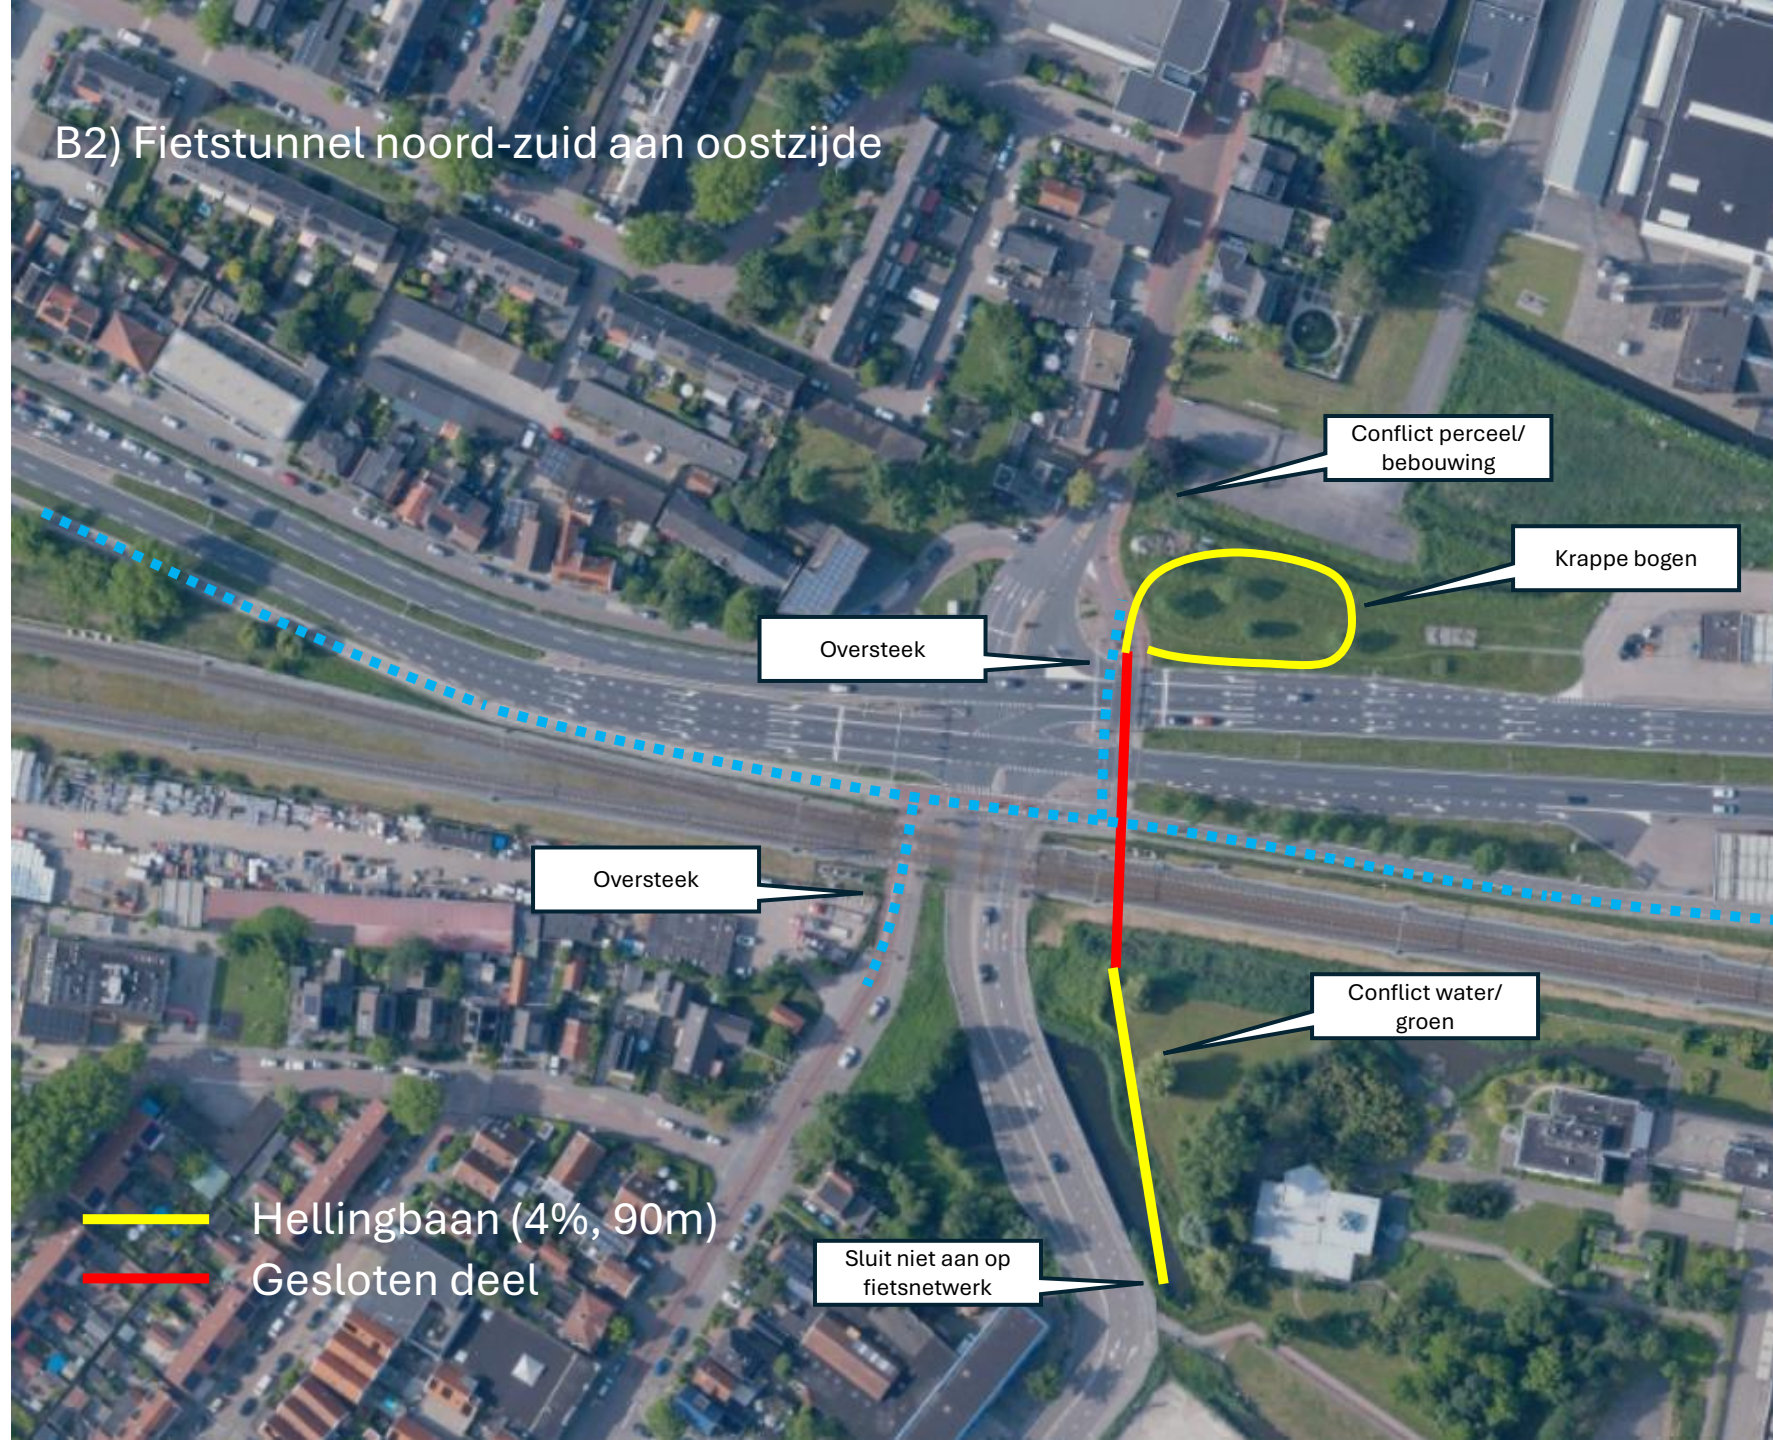

C) Fietstunnel noord-zuid aan westzijde

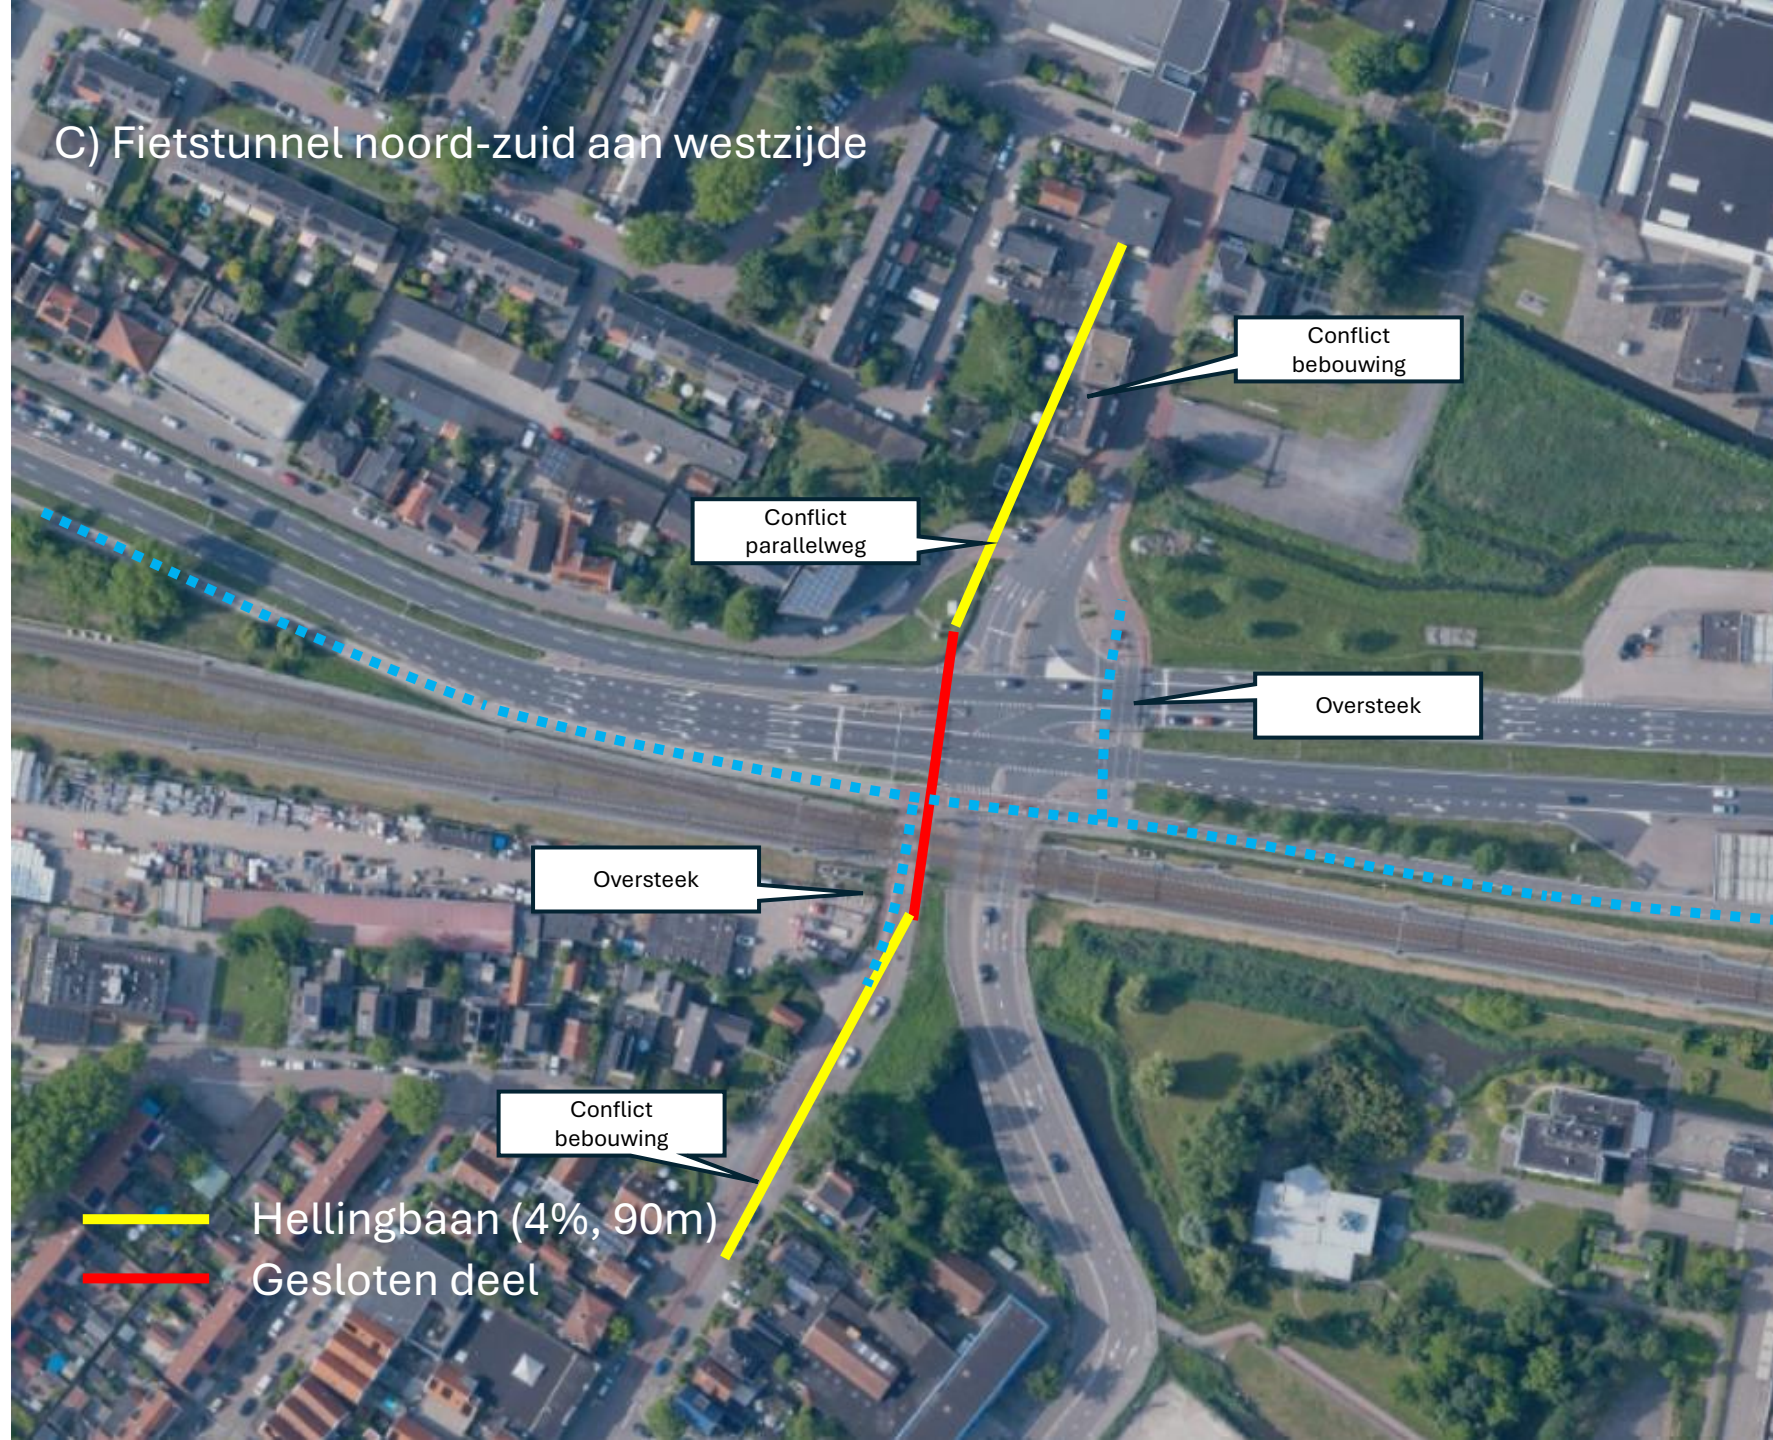

D) Fietstunnel noord-zuid aan westzijde

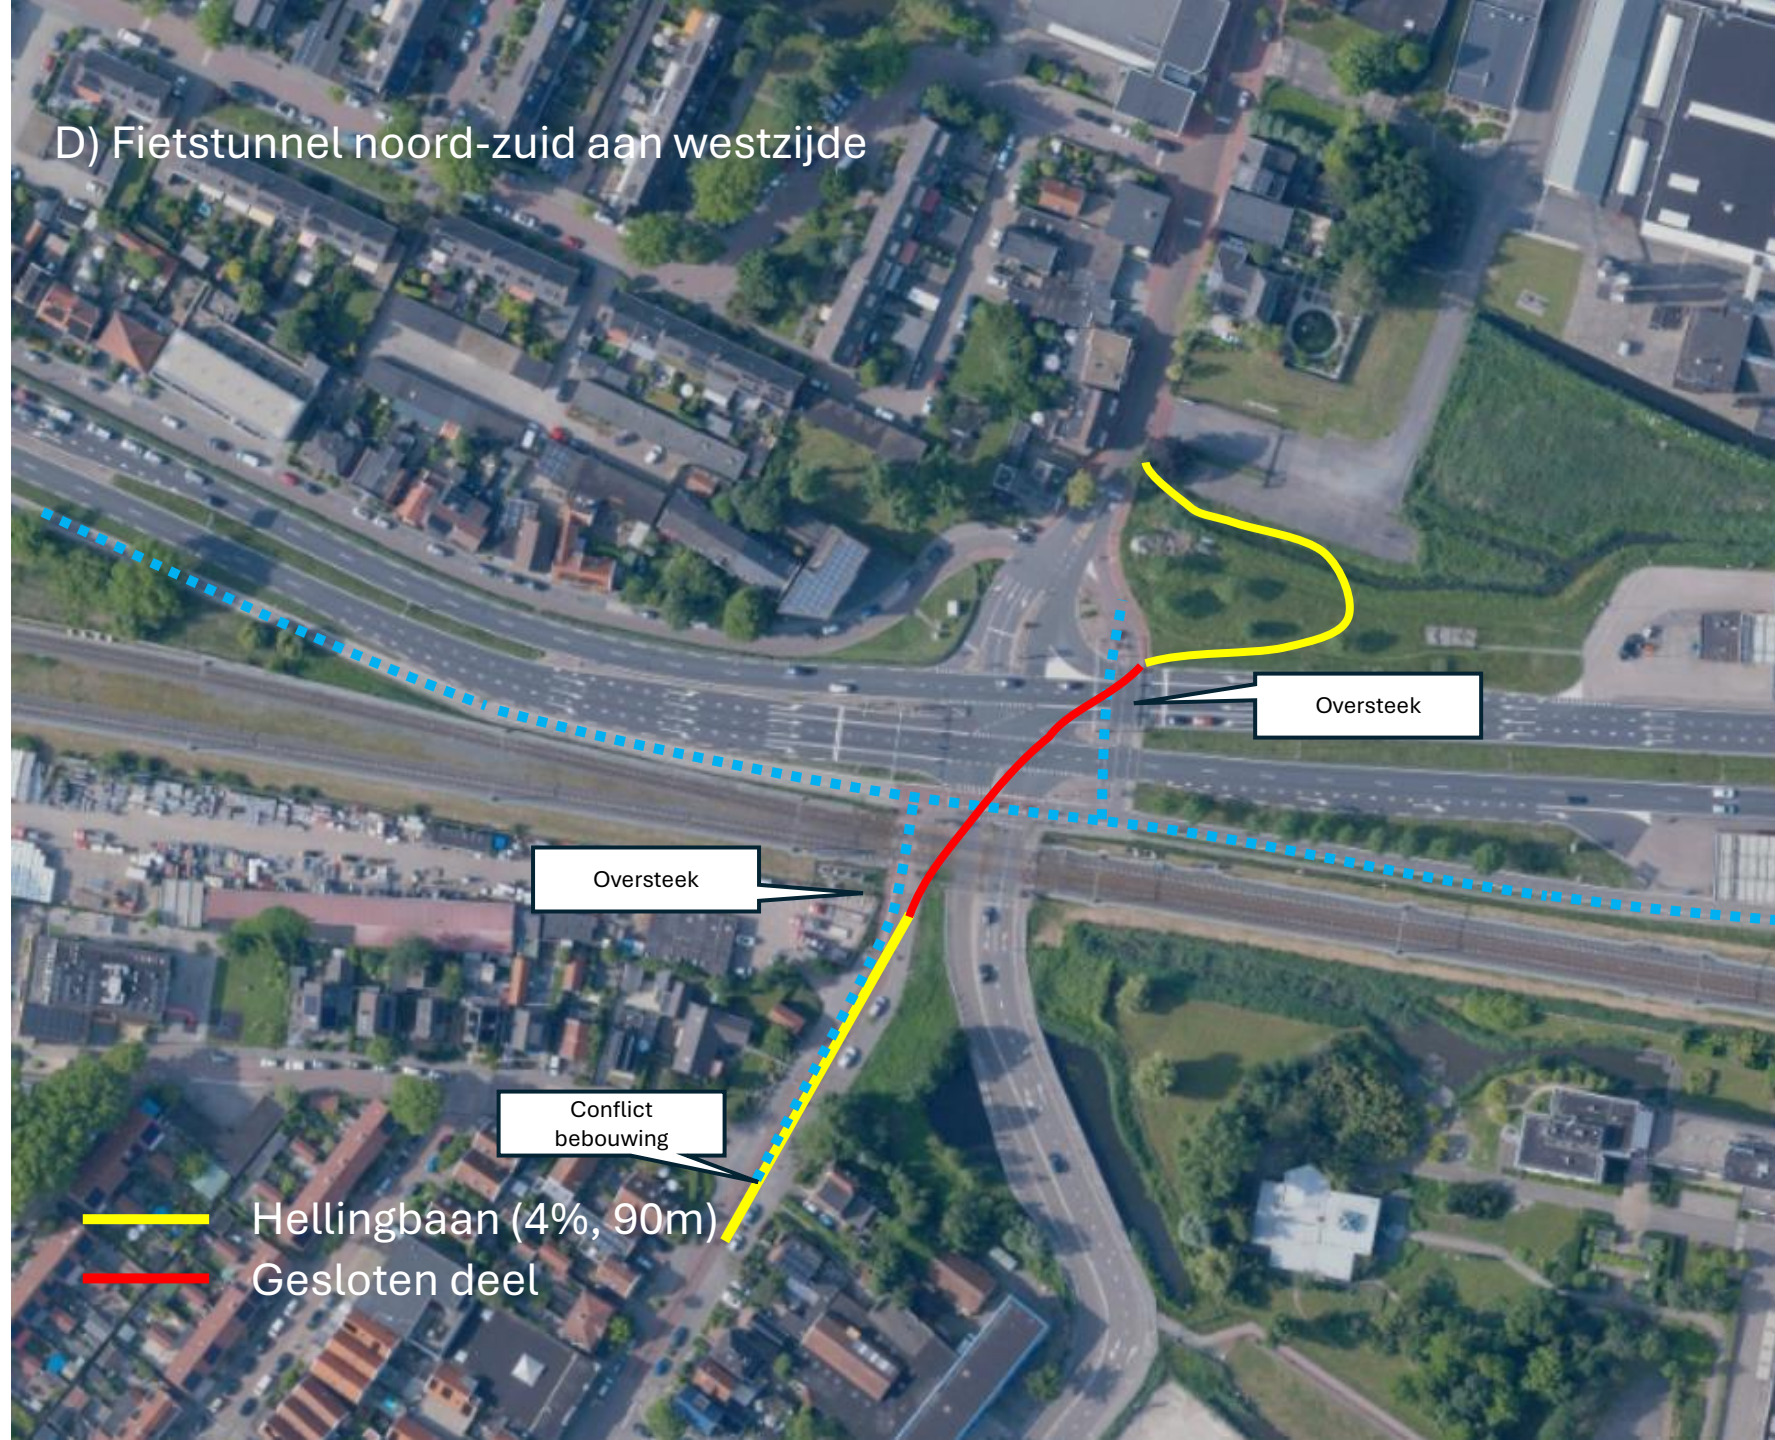

Oversteek


Oversteek

Conflict
bebouwing


Hellingbaan (4%, 90m)

Gesloten deel

E1) Verdiept fietskruispunt

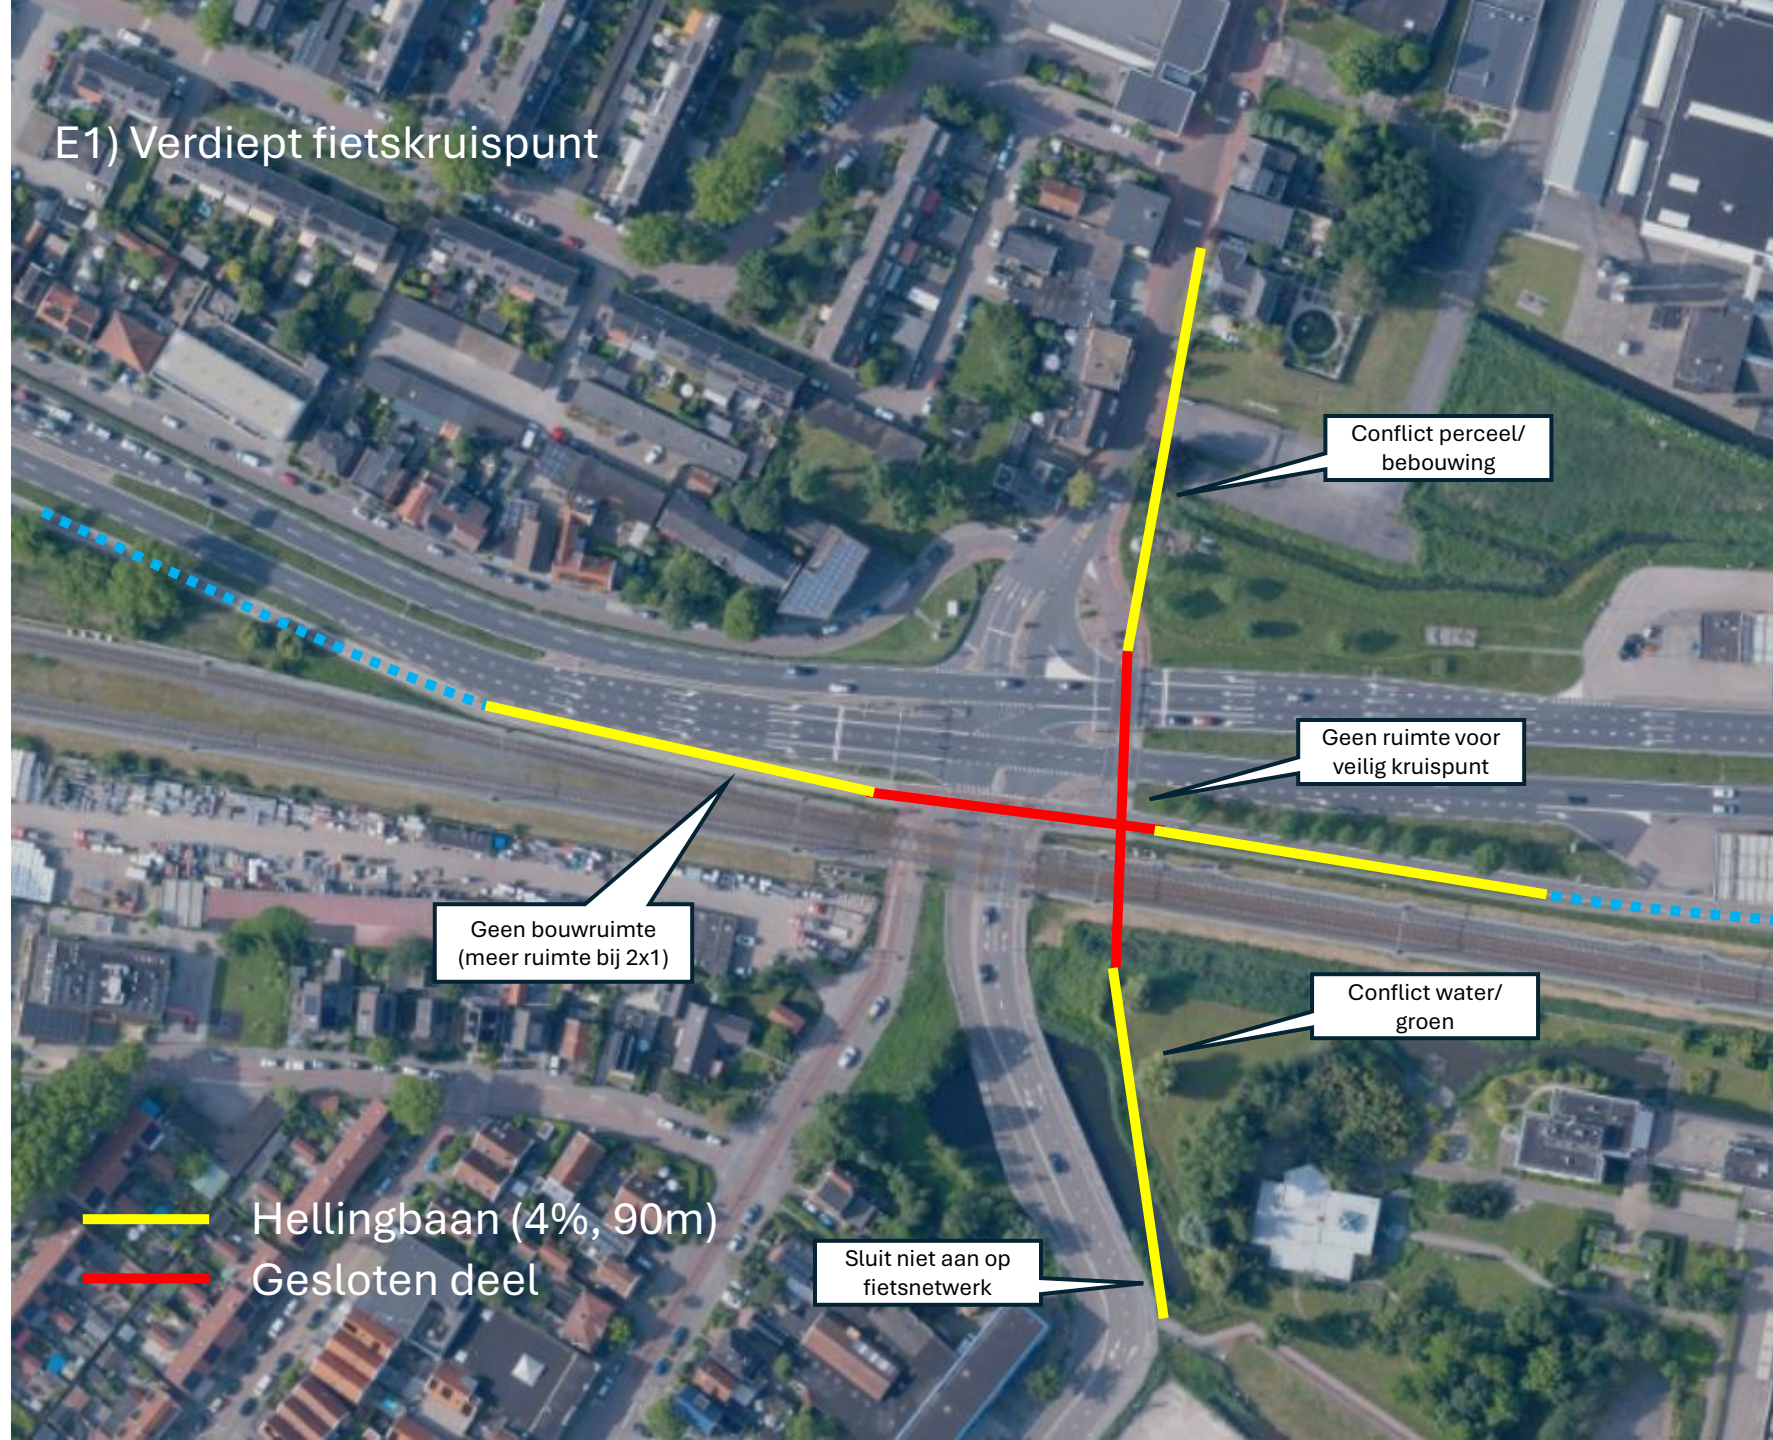

E2) Verdiept fietskruispunt

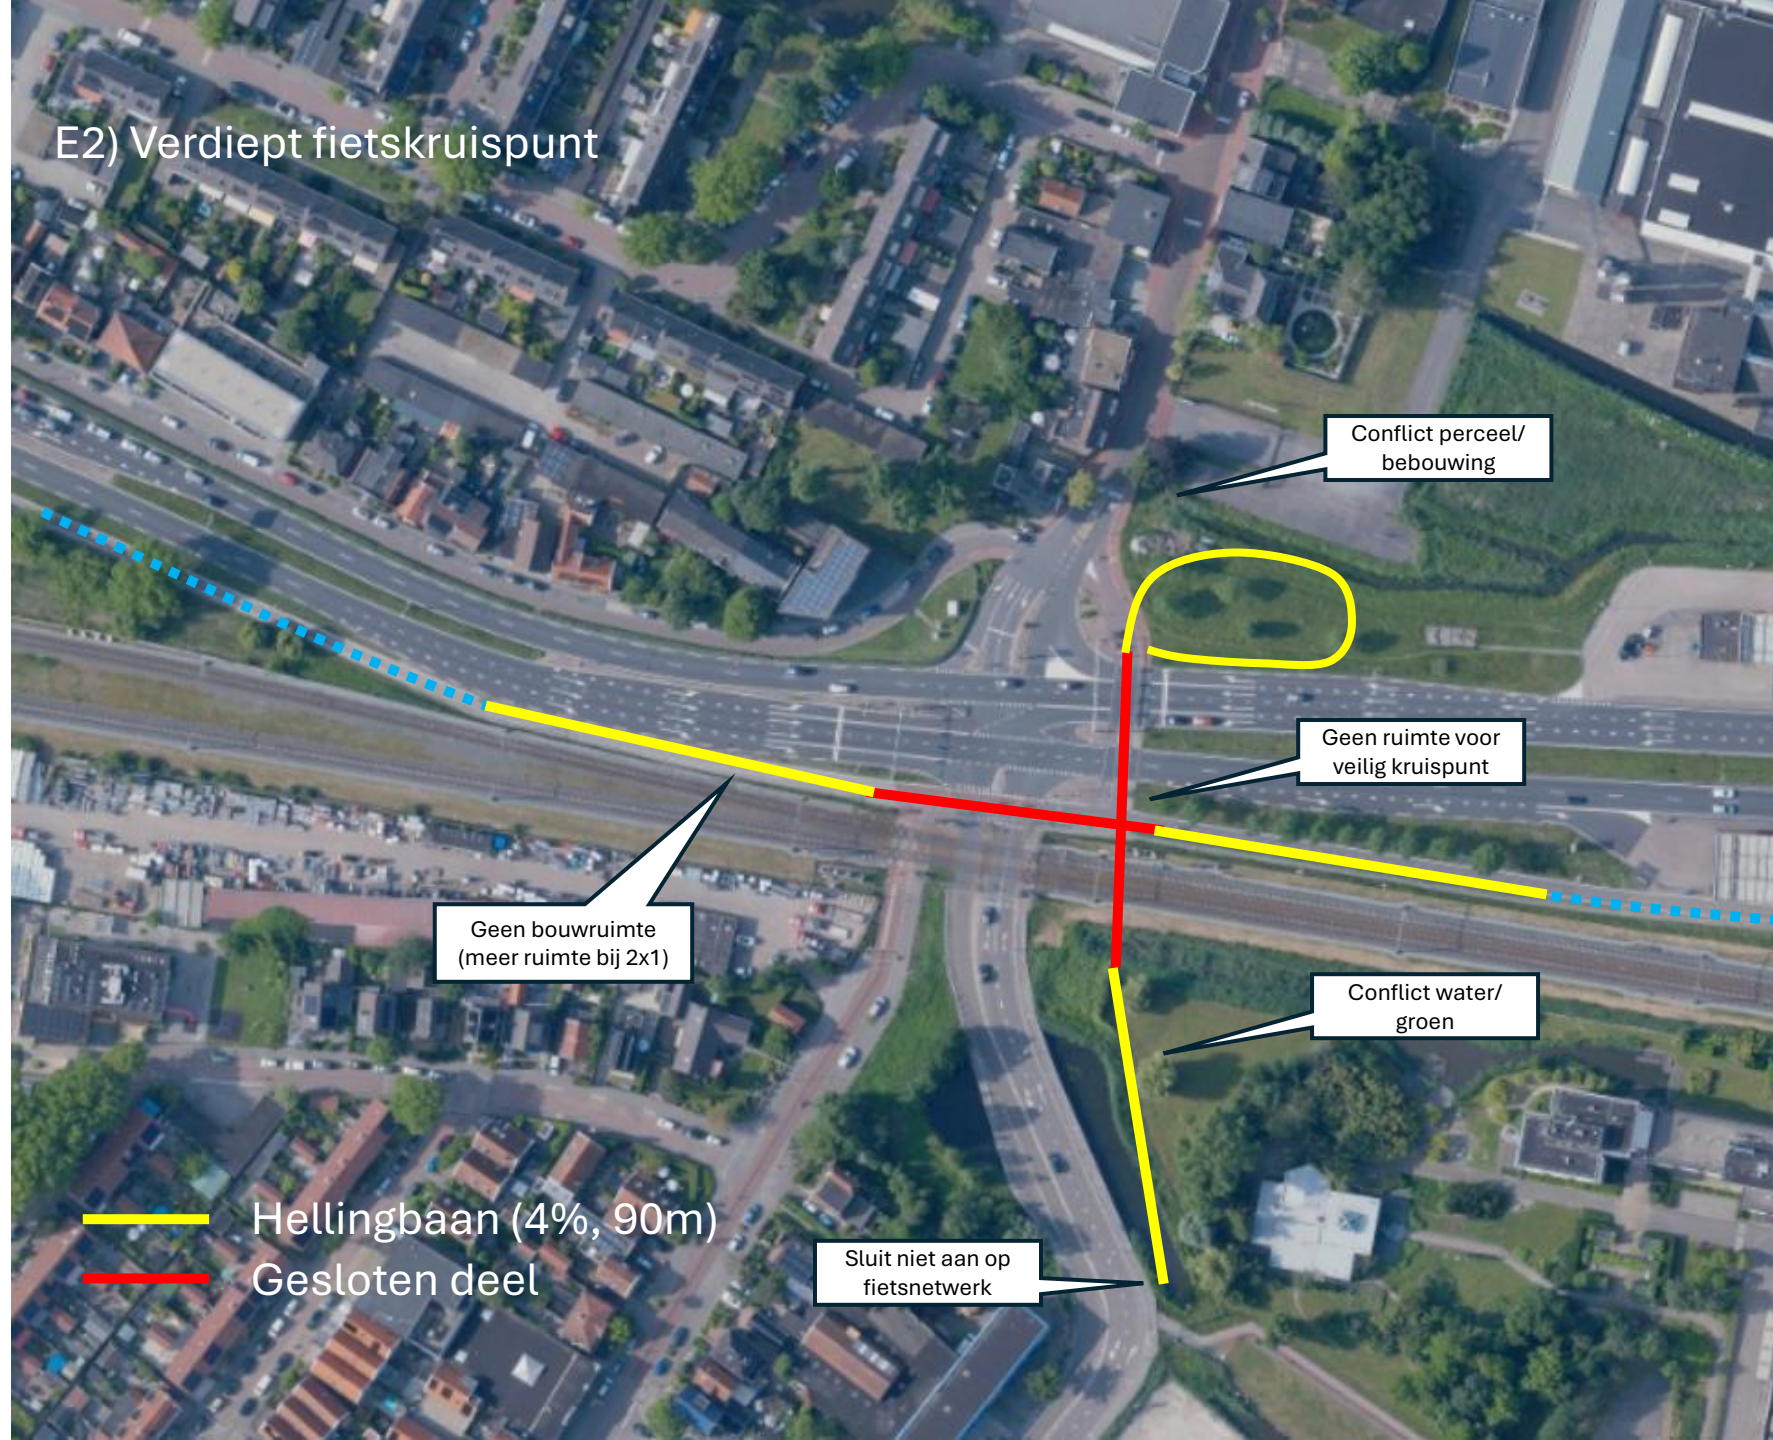

E3) Verdiept fietskruispunt

