

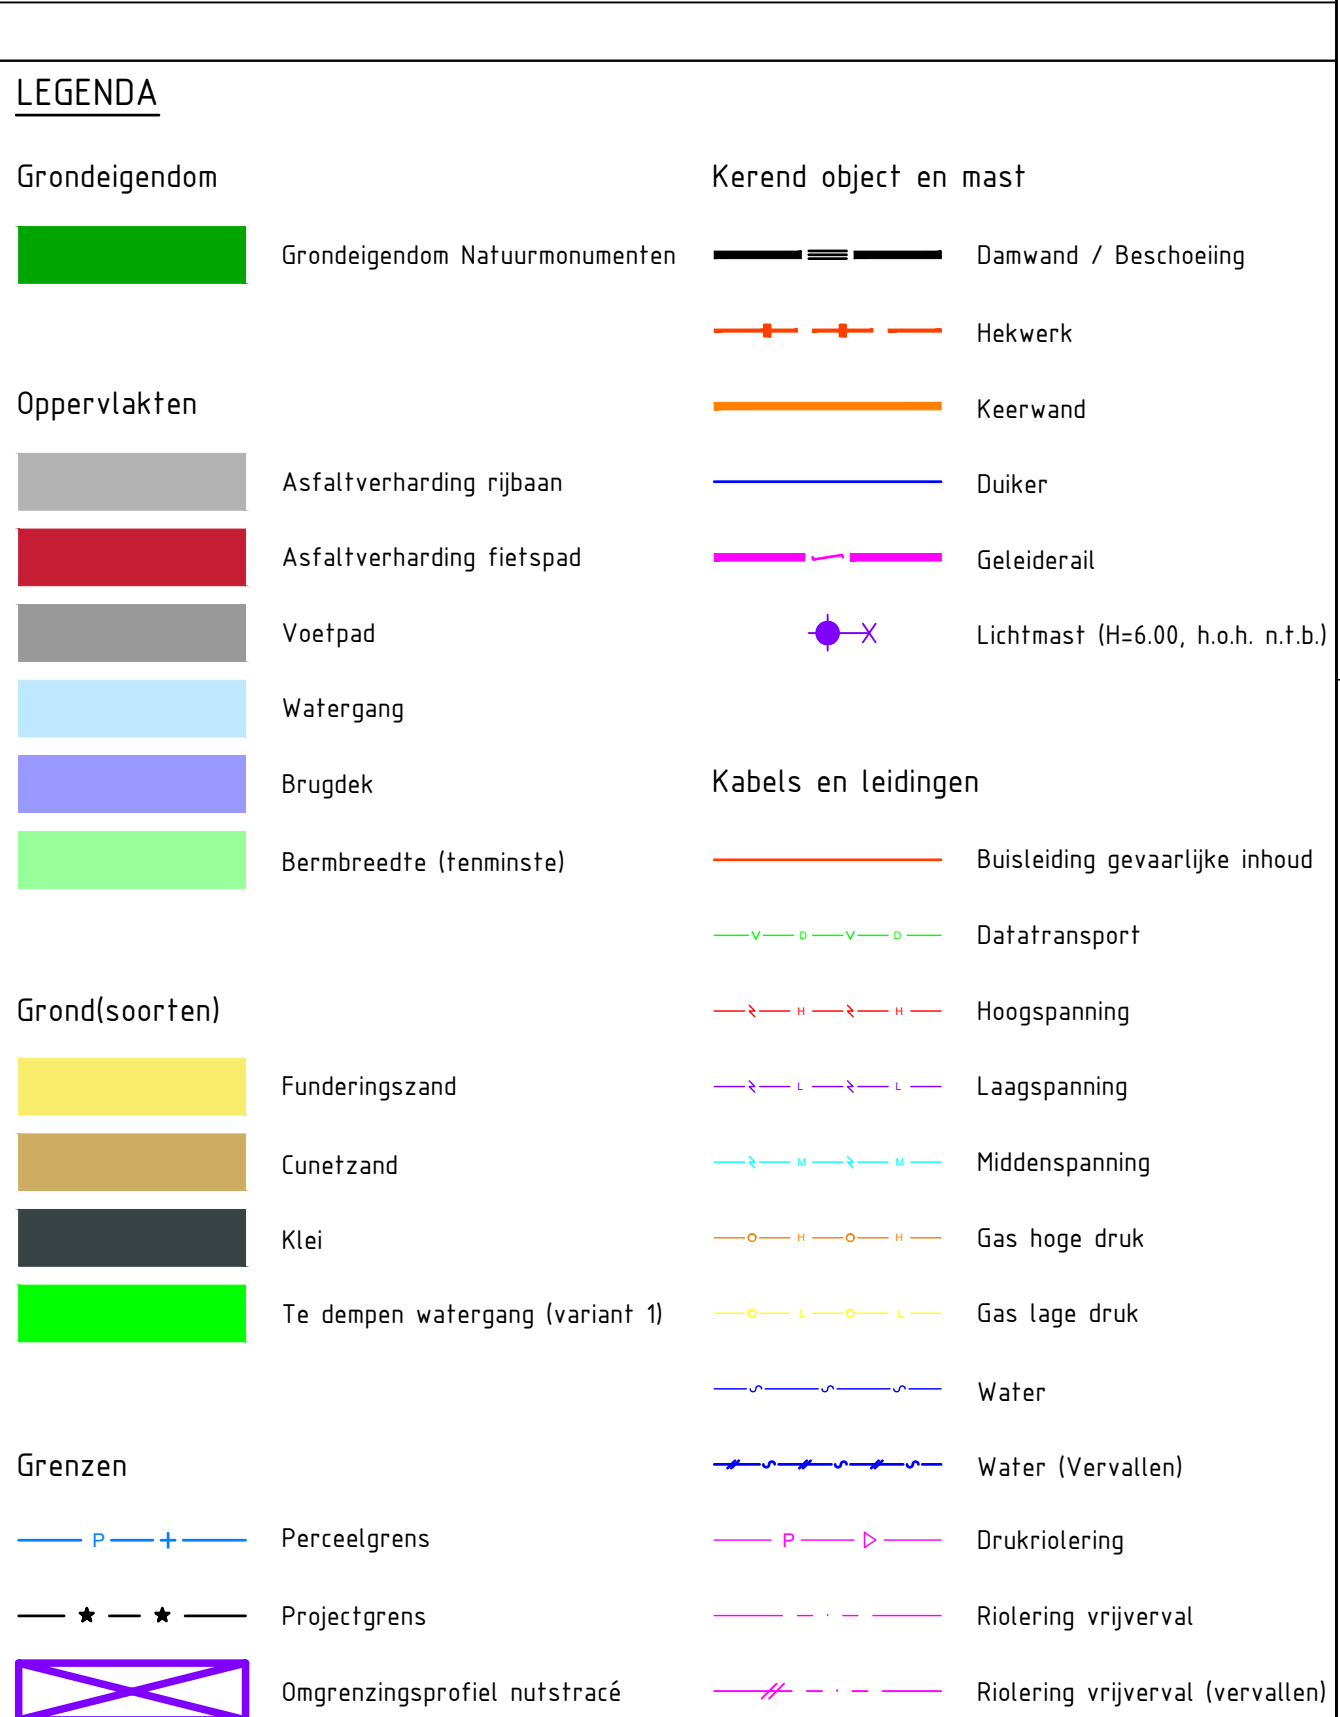
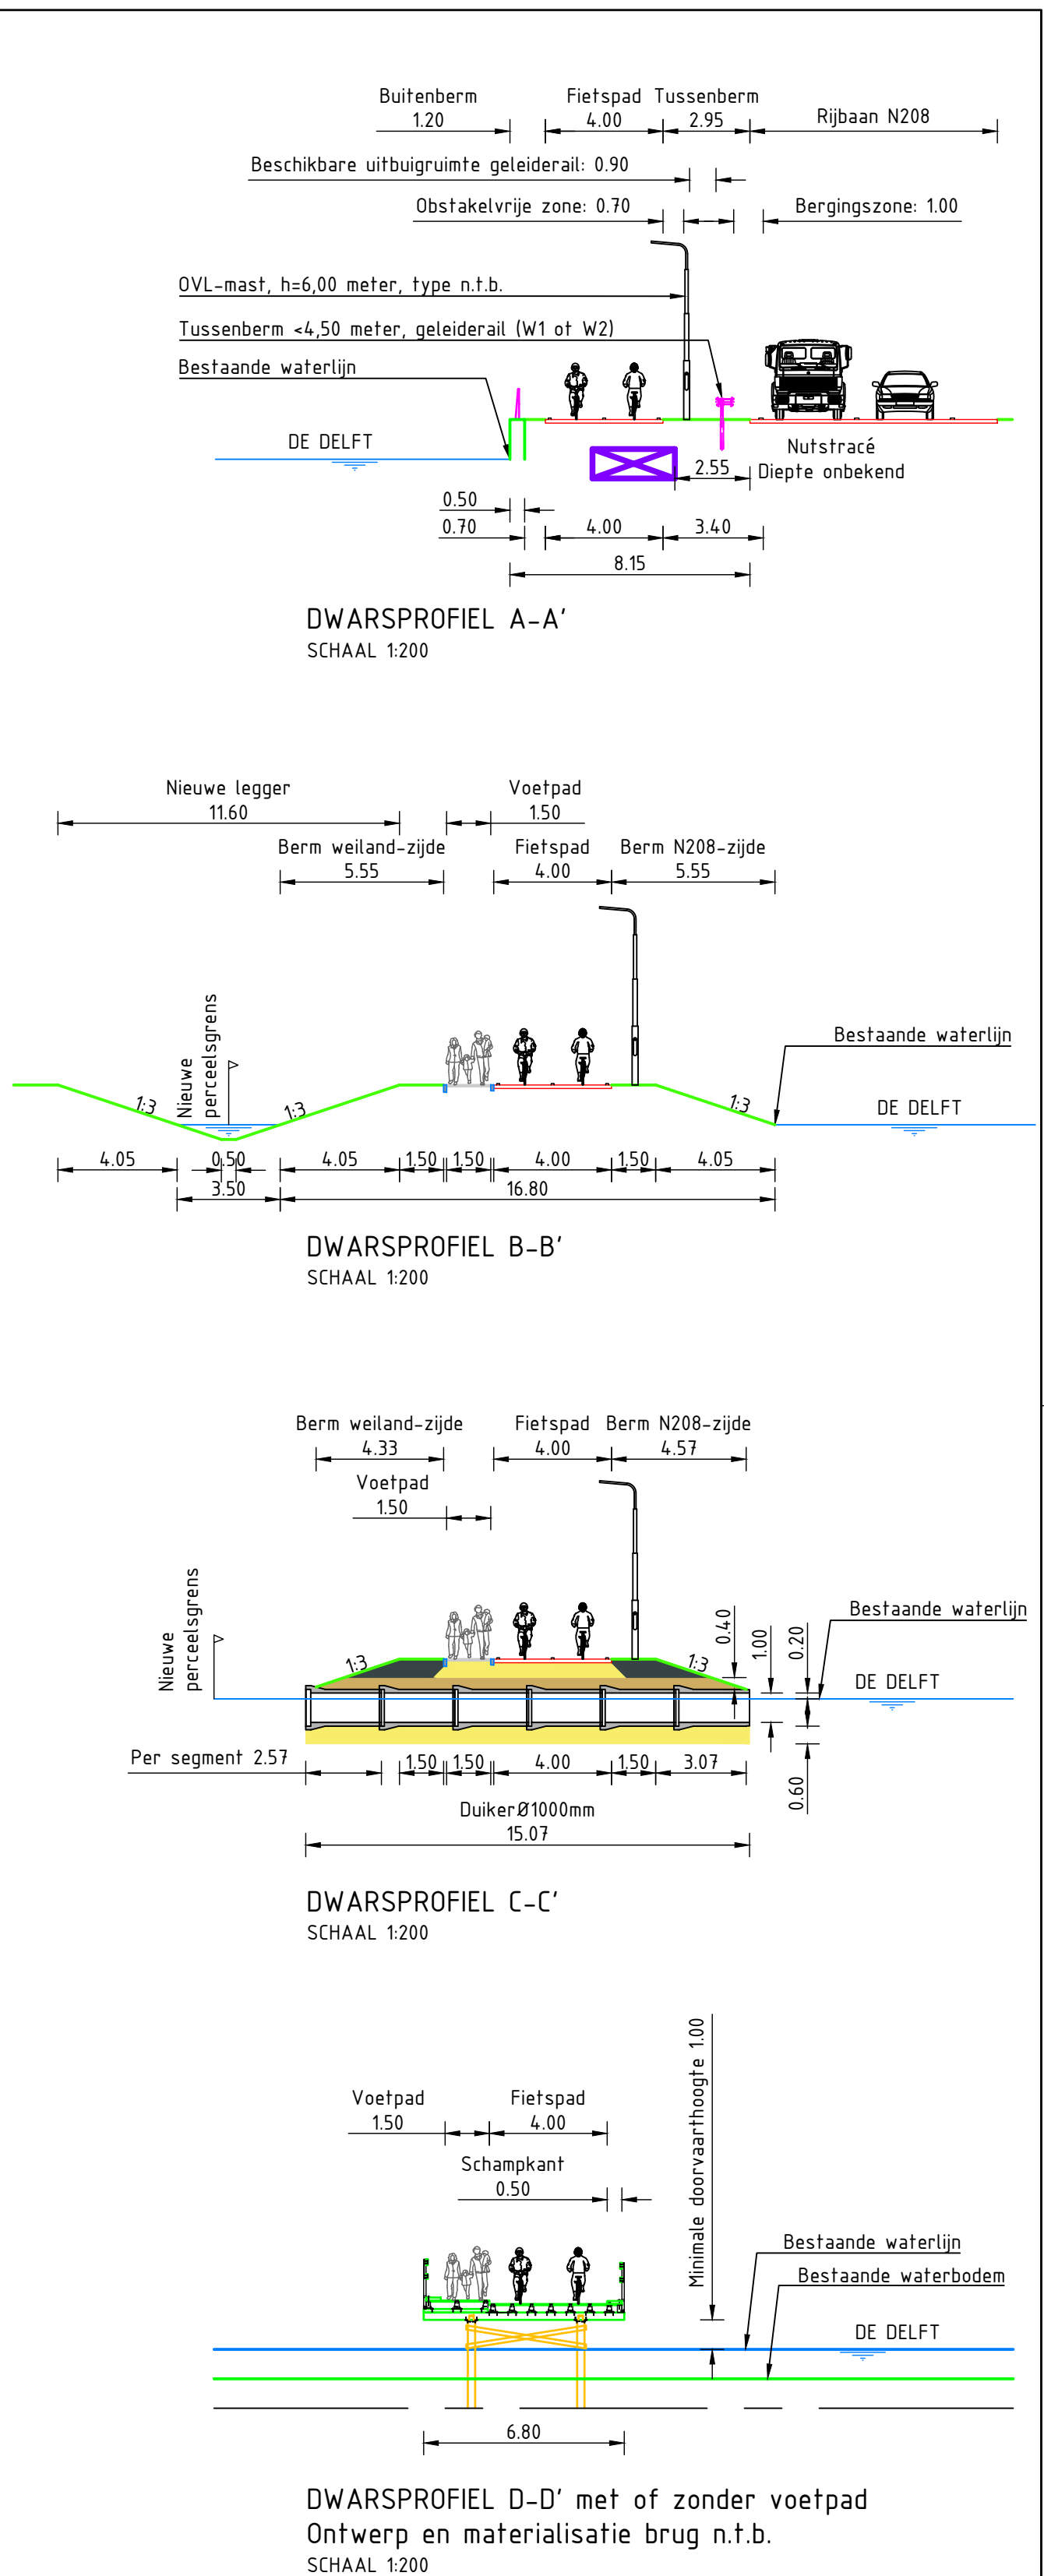
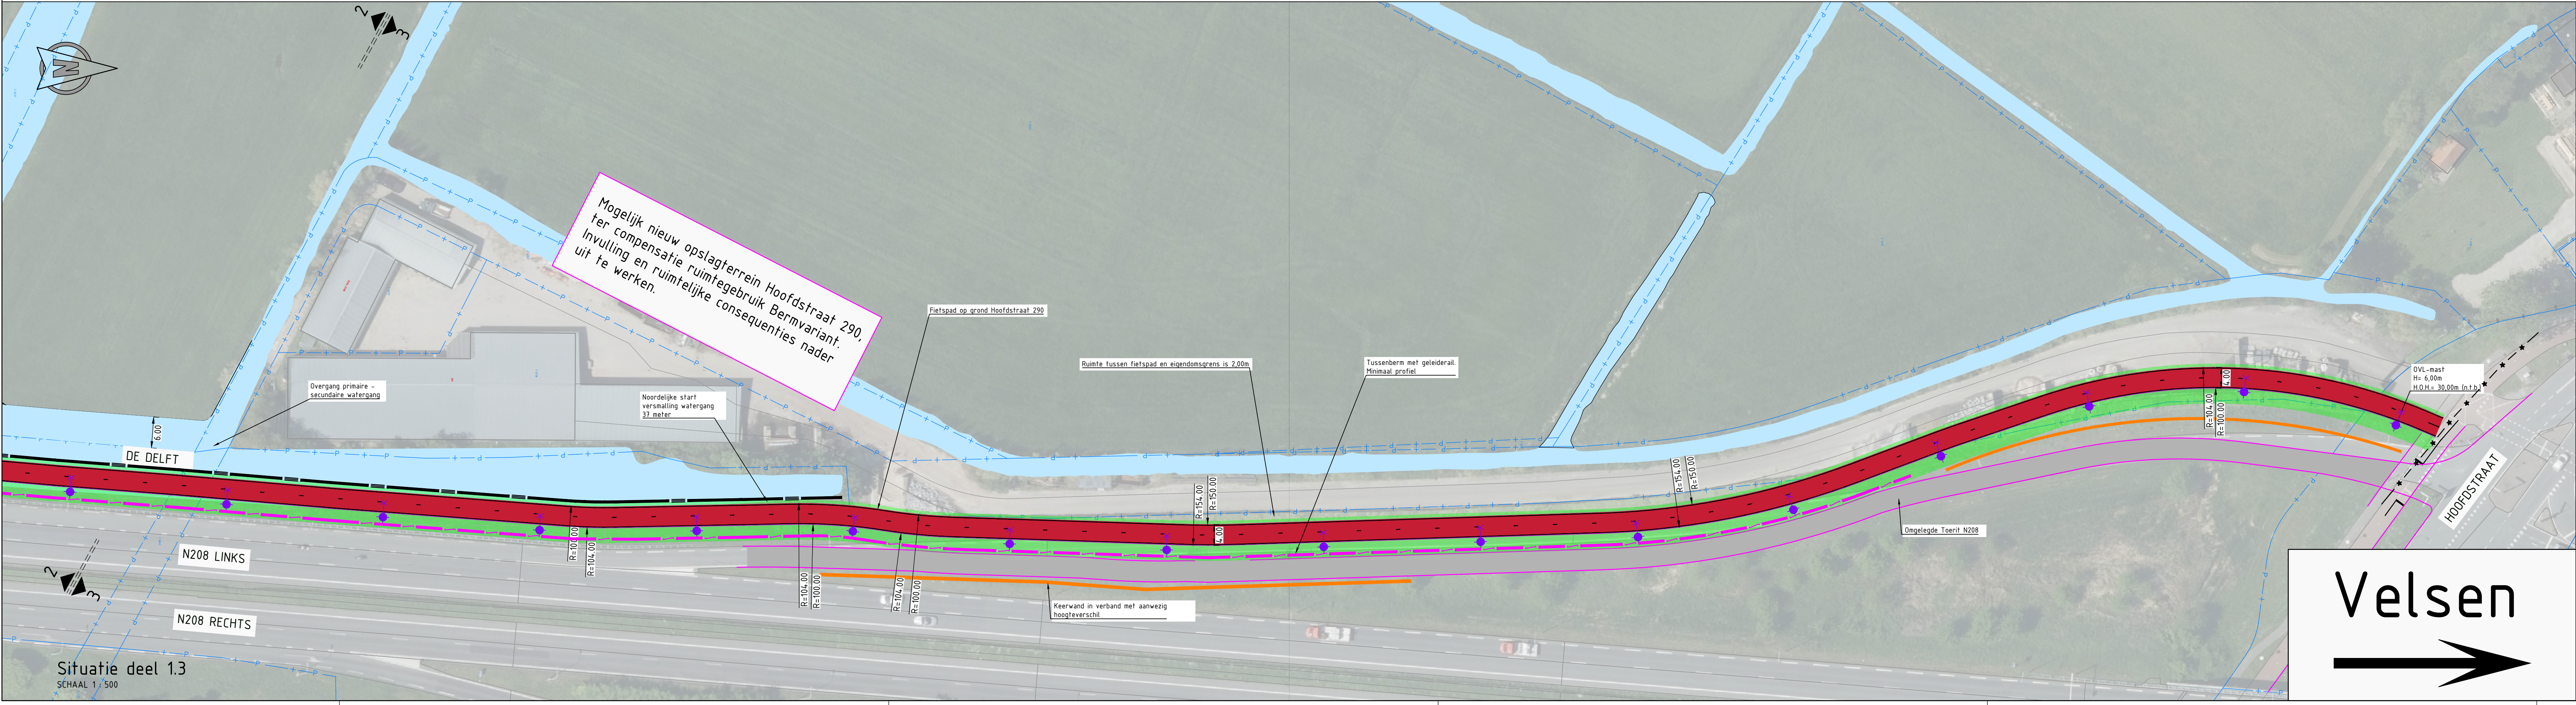
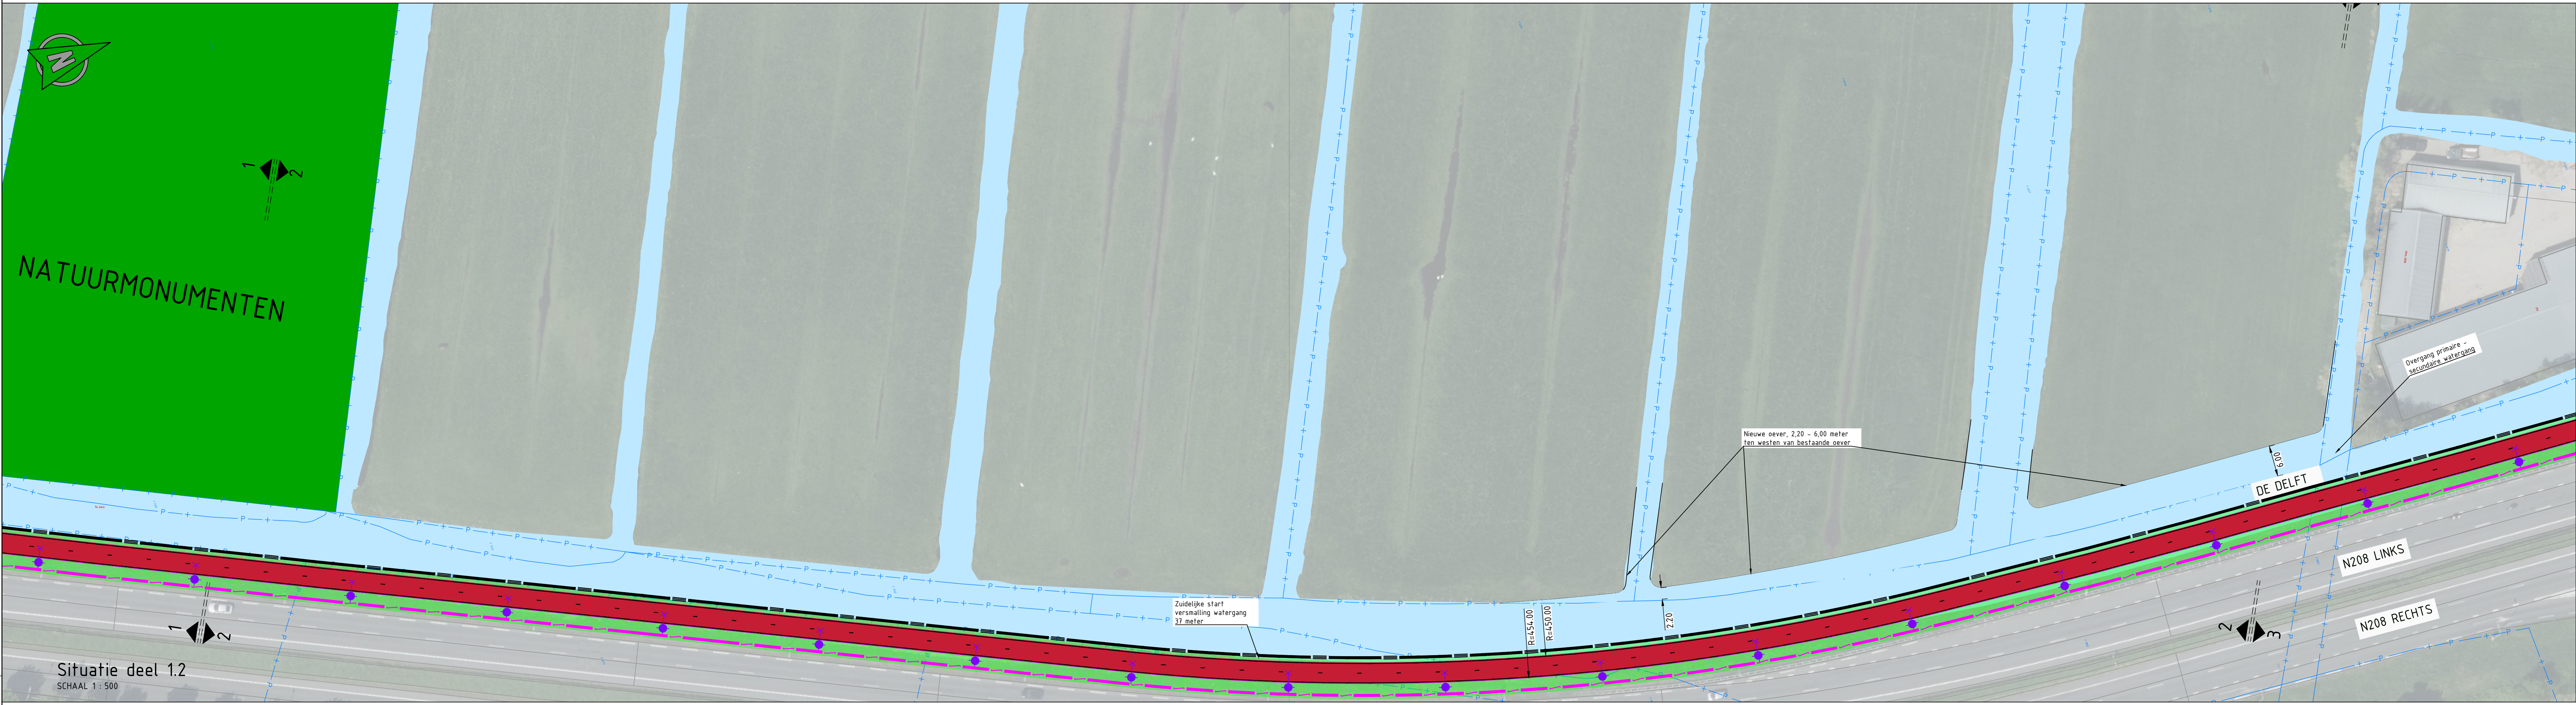
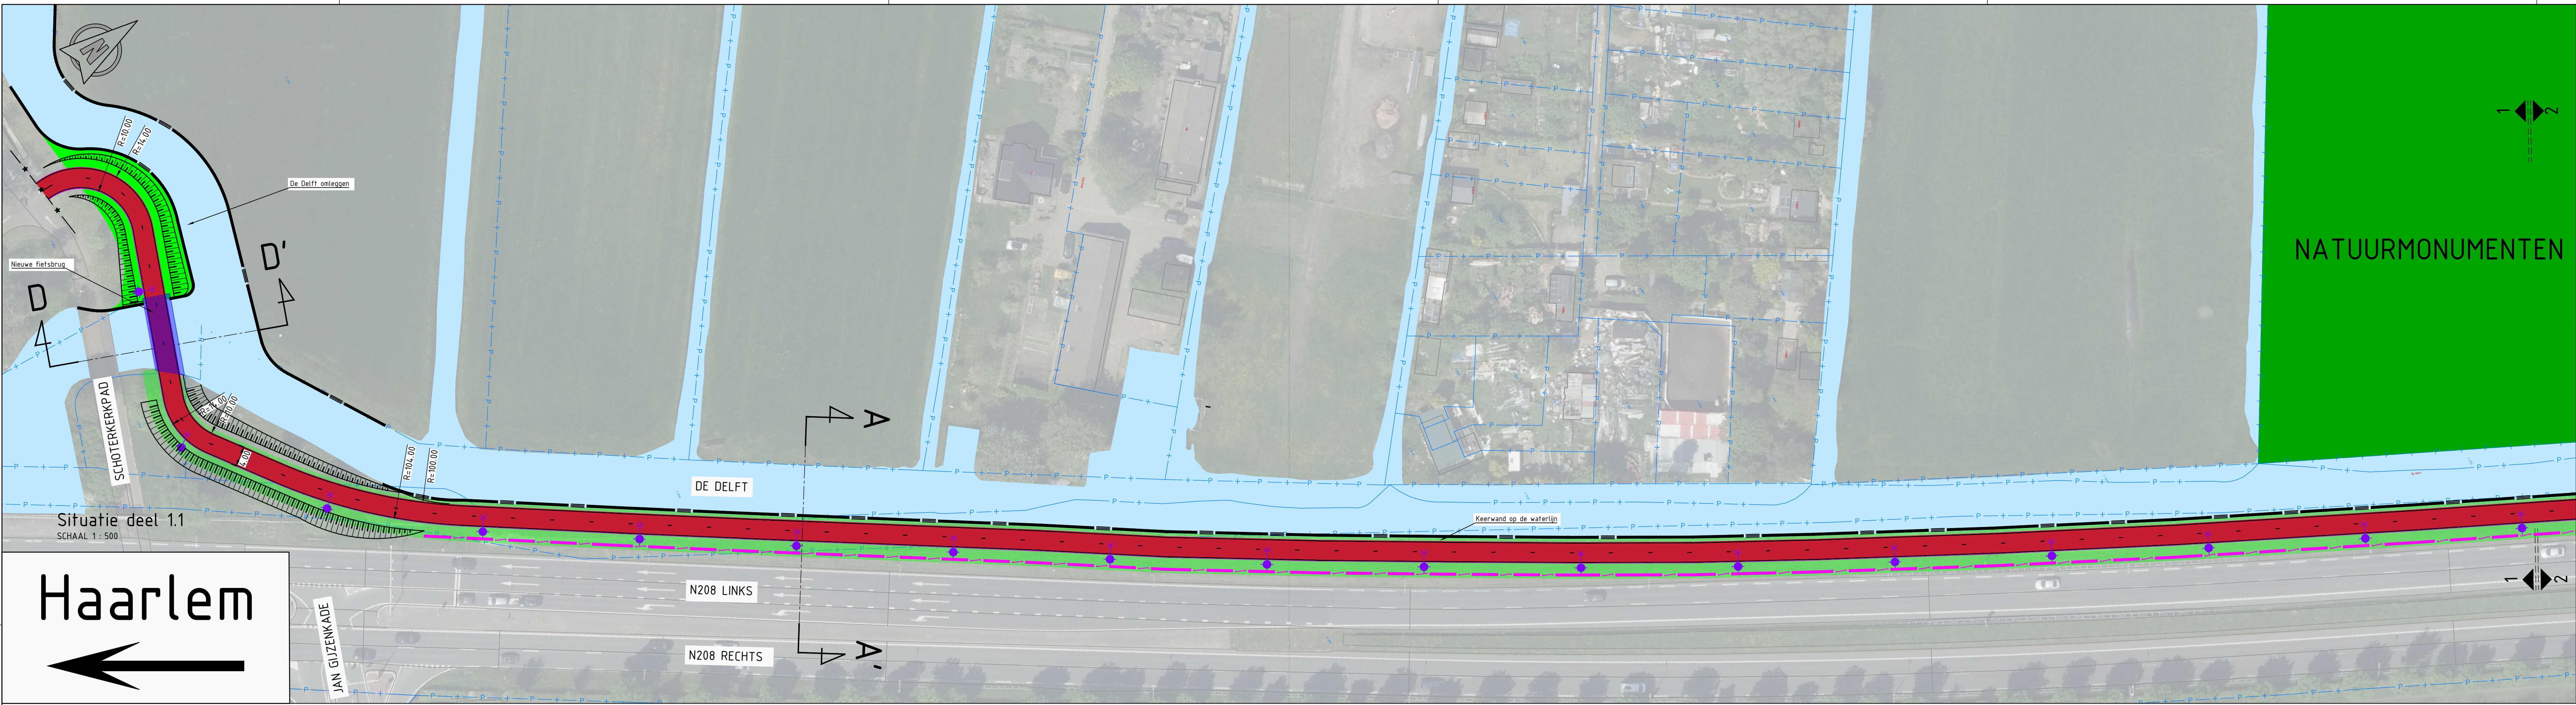
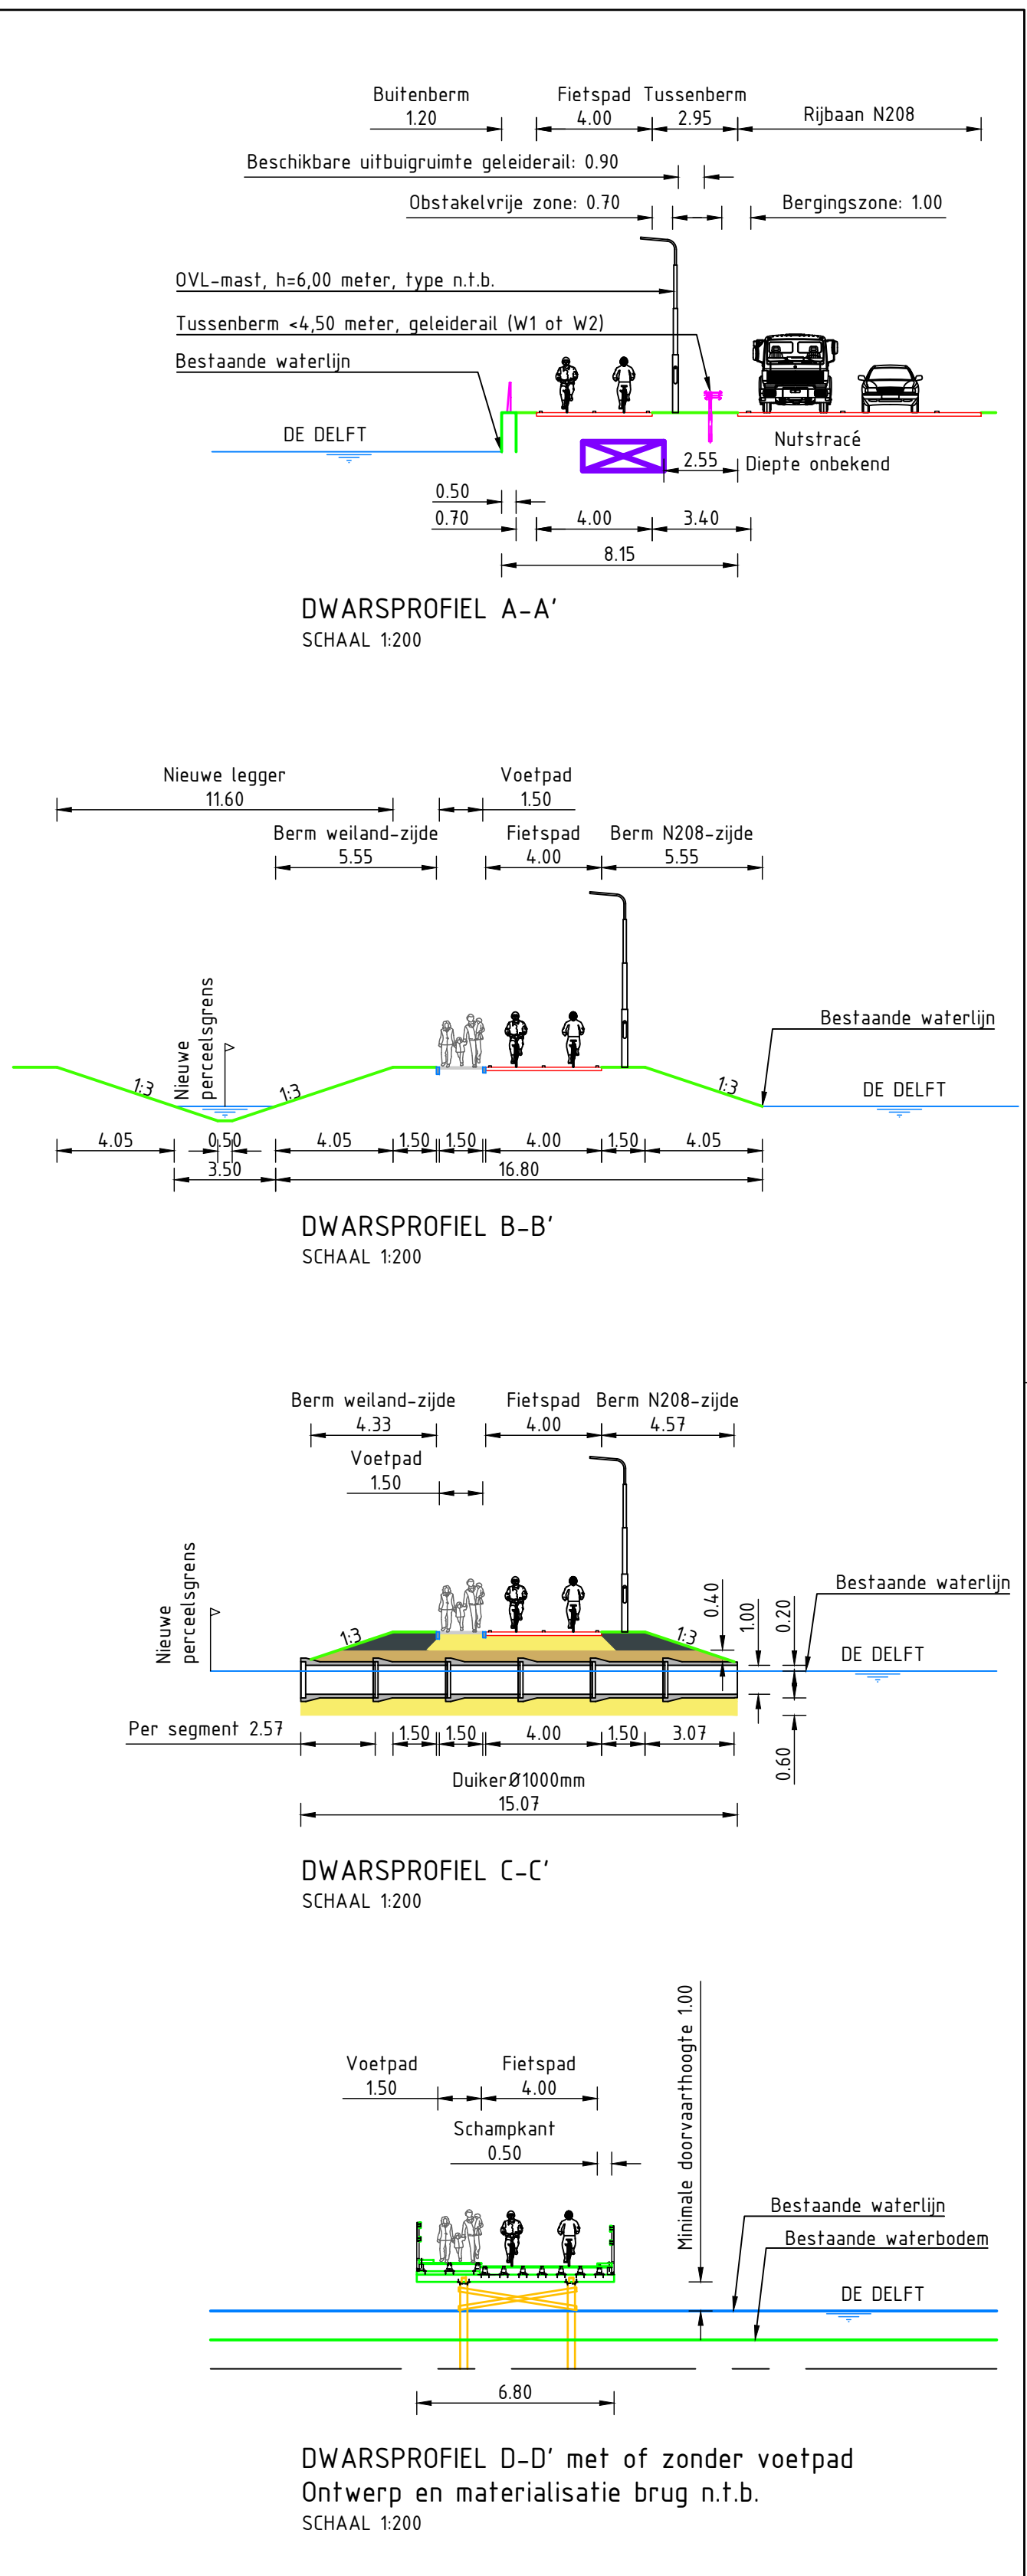
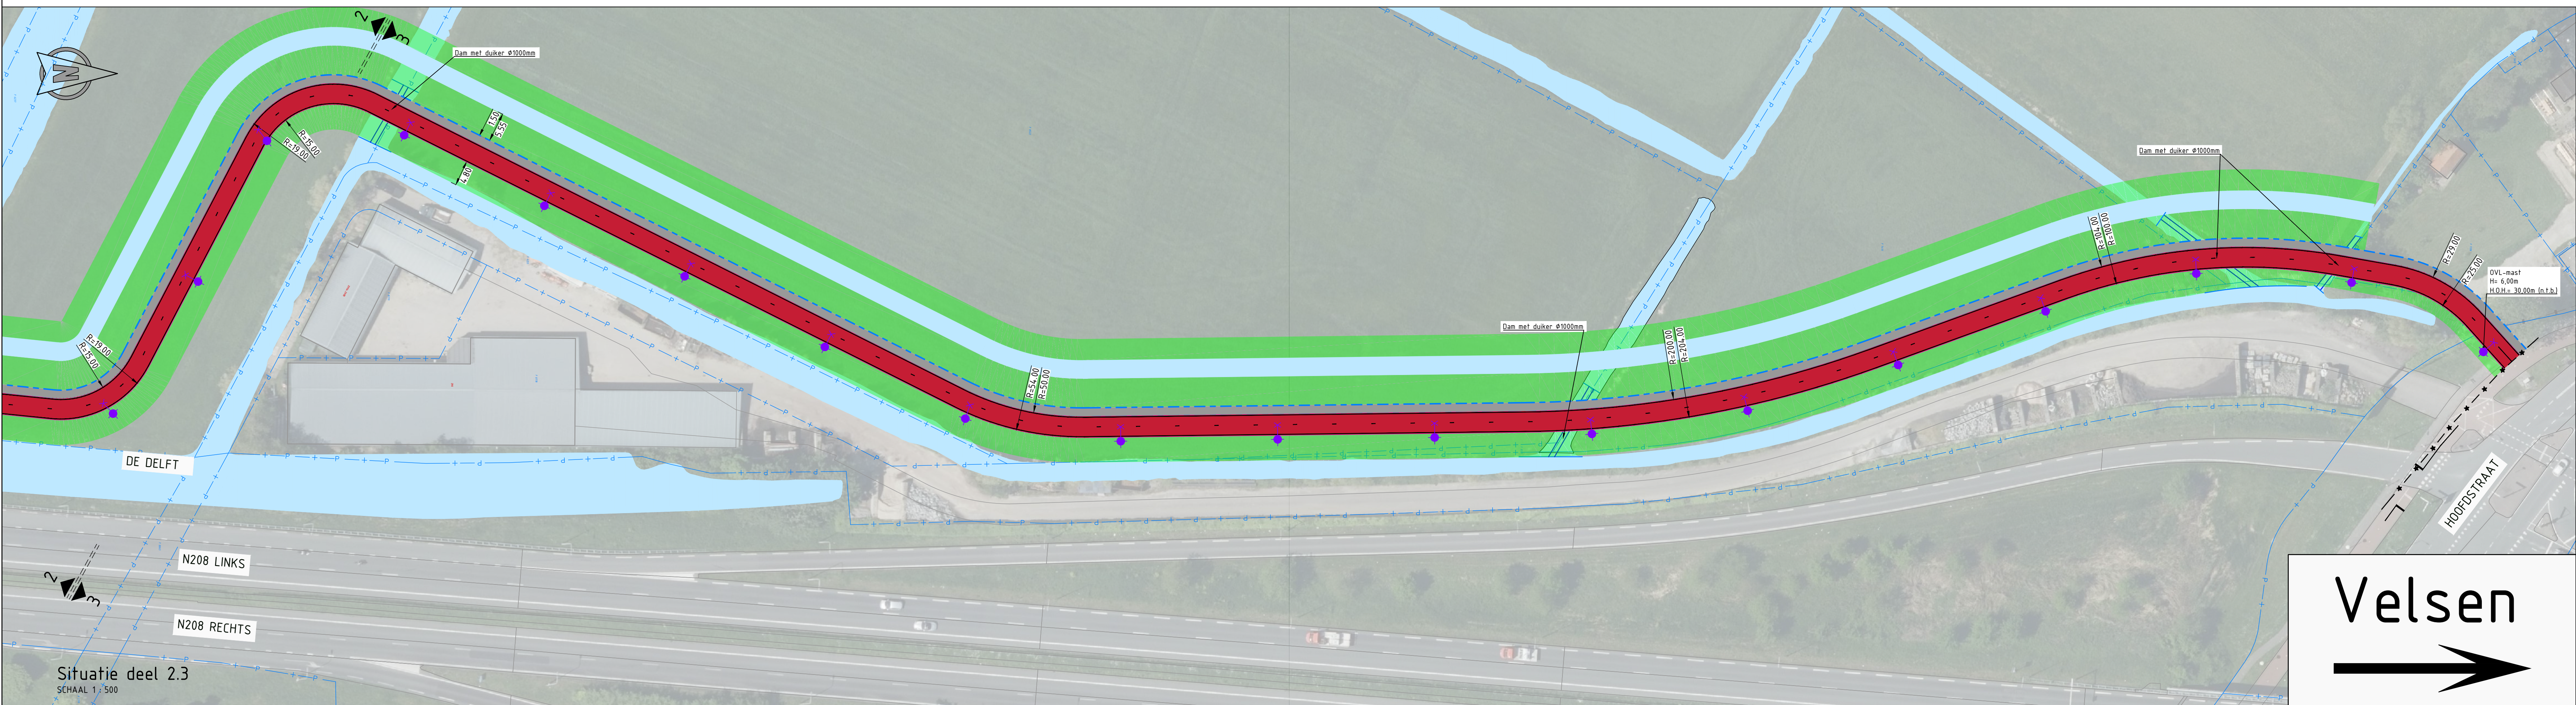


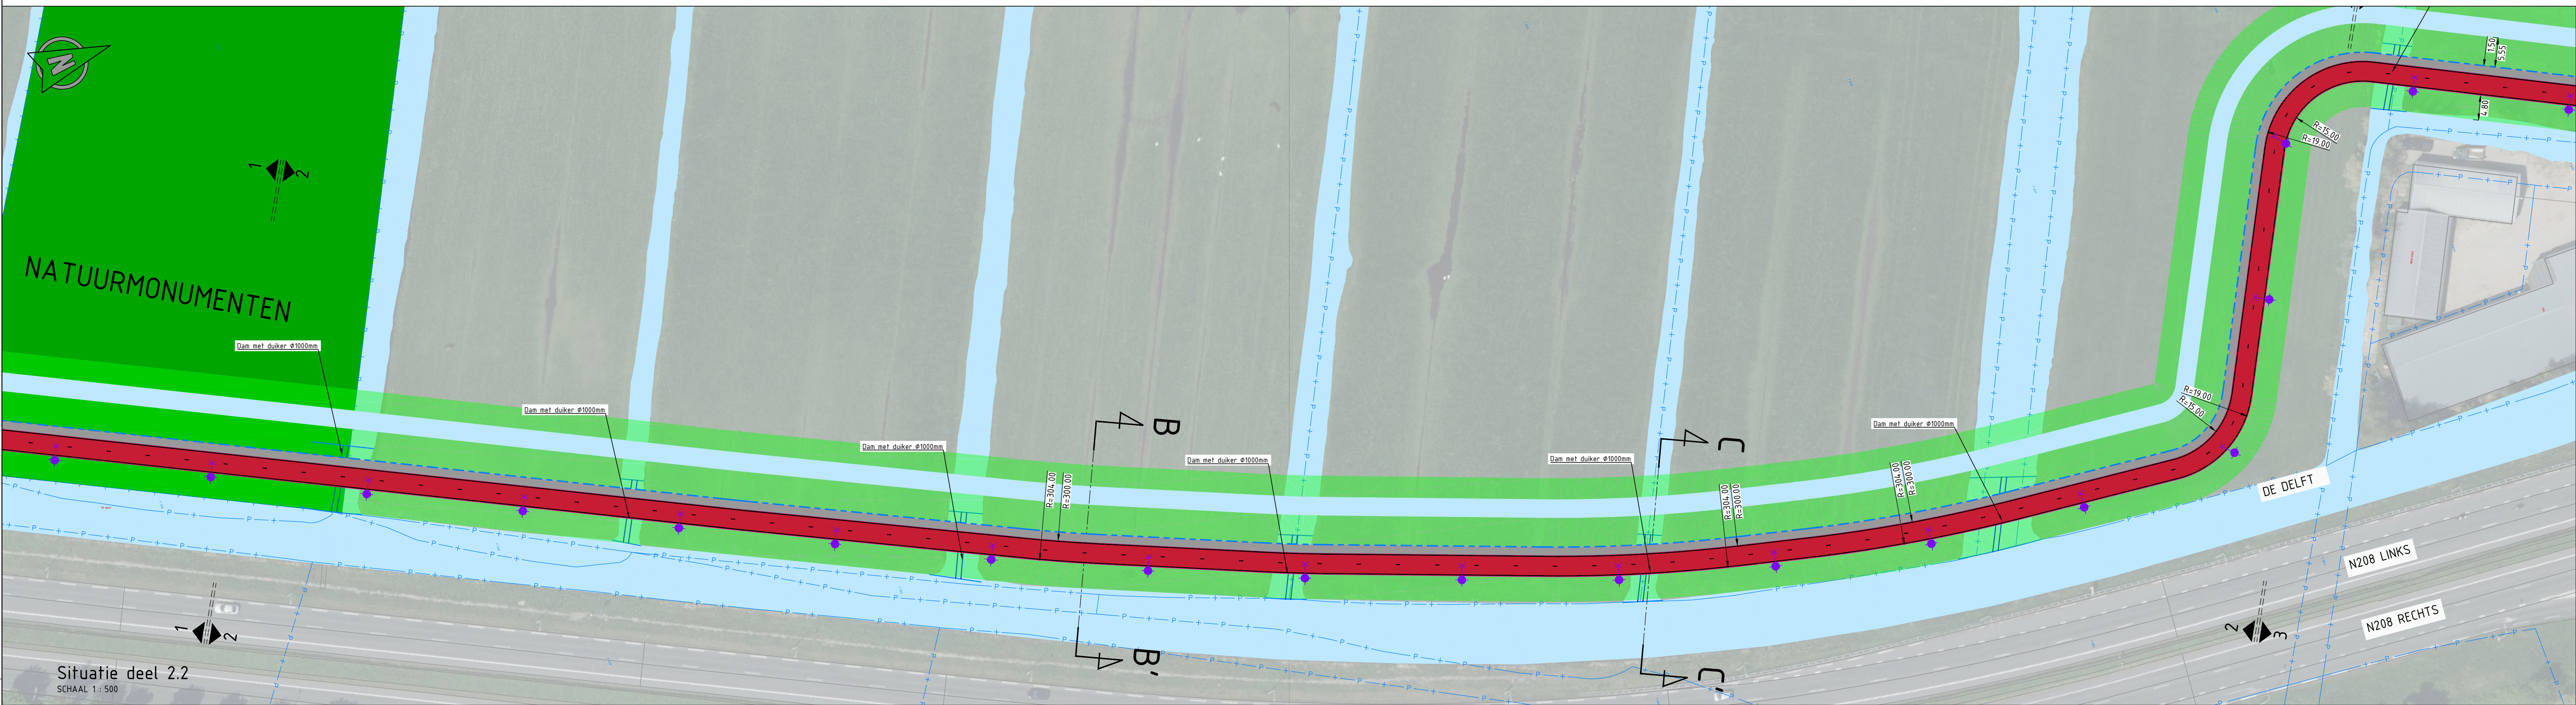

Opmerkingen: Maten in meters tenzij anders vermeld Hoogte maten in meters t.o.v. NAP	
OPDRACHTGEVER	Provincie Noord-Holland Houtplein 33, 1012 DE Haarlem
PROJECT	Ontbrekende schakel in Fietsverbinding N208
ONDERDEEL	Schets Ontwerp Doorfietsroute N208 Variant 1 Bermvariant
VERSIE	13
DATE	10-06-2025
GEKIJKT	FFB
GEKIJKT	FFB
STATUS	Concept
SCHAAL	1:500 en 1:200
FORMAAT	A0
PROJECTNR	INFR240921
TEKENINGNR	T-001
BLADNR	1 van 3

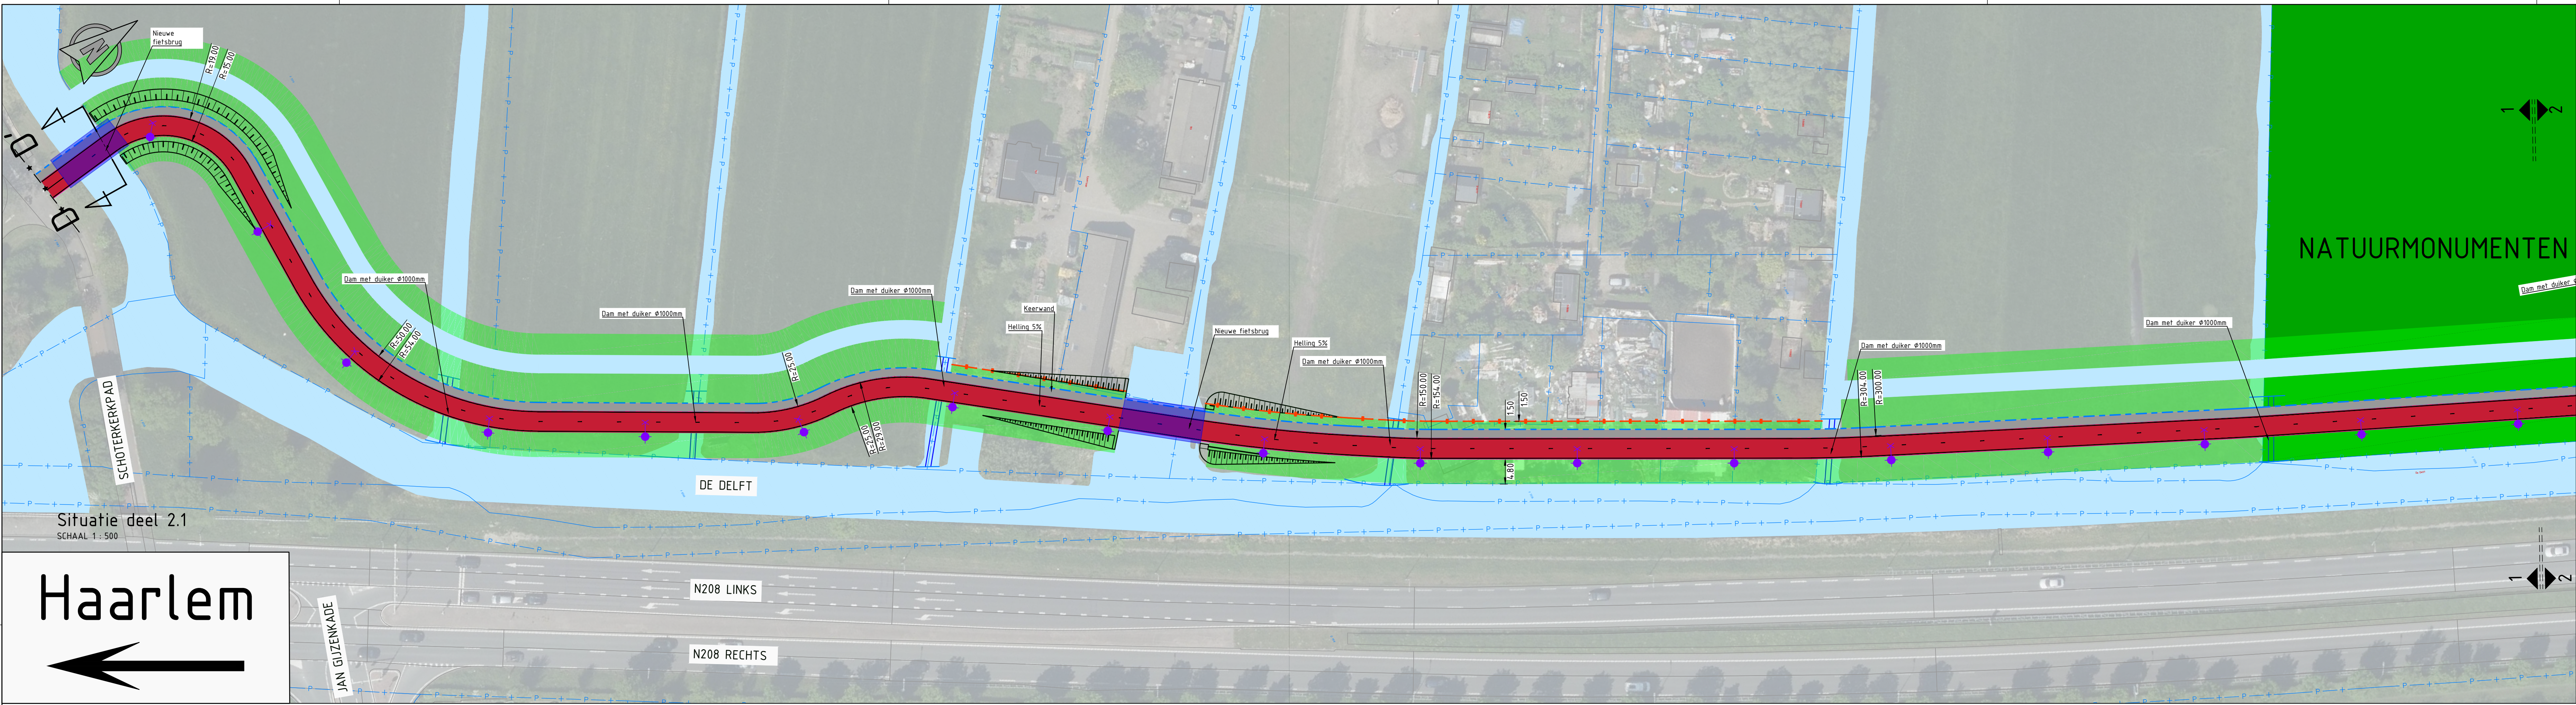

LEGENDA	
Grondeigendom	Kerend object en mast
Grondeigendom Natuurmonumenten	Damwand / Beschoeiing
Asfalverharding rijbaan	Hekwerk
Asfalverharding fietspad	Keerwand
Voetpad	Duiker
Watergang	Geleiderail
Brugdek	Lichtmast (H=6.00, h.o.h. n.t.b.)
Bermbreedte (tenminste)	Kabels en leidingen
	Buisleiding gevaarlijke inhoud
	Datatransport
Grond(soorten)	Hoogspanning
Funderingszand	Laagspanning
Cunetzand	Middenspanning
Klei	Gas hoge druk
Te denken watergang (variant 1)	Gas lage druk
Grenzen	Water
Perceelgrens	Water (Vervallen)
Projectgrens	Druktrotiering
Omgreningsprofiel nutstracé	Rotiering vrijverval
	Rotiering vrijverval (vervallen)

Opmerkingen:
Maten in meters tenzij anders vermeld
Hoogte maten in meters t.o.v. N.A.P.

OPDRACHTGEVER Provincie Noord-Holland
Houtplein 33, 1012 DE Haarlem

PROJECT Ontbrekende schakel in
Fietsverbinding N208

ONDERDEEL Schets Ontwerp
Doorfietsroute N208
Variant 2
Weilandvariant

PROEFTIJD INFR24.0921






TEKENINGNR. T-001

BLADNR. 2 van 3

iv-infra b.v.
Trapezium 322
3364 CL, Sijpe
T +31 (0) 463 23300
www.iv-infra.nl

VERSIJ 13
DATUM 10-06-2025
GEKENDE Fie
GEKENDE MFL
STATUS Concept
SCHAAL 1:500 en 1:200
FORMAAT A0

PROJECTNR. INFR24.0921
TEKENINGNR. T-001
BLADNR. 2 van 3

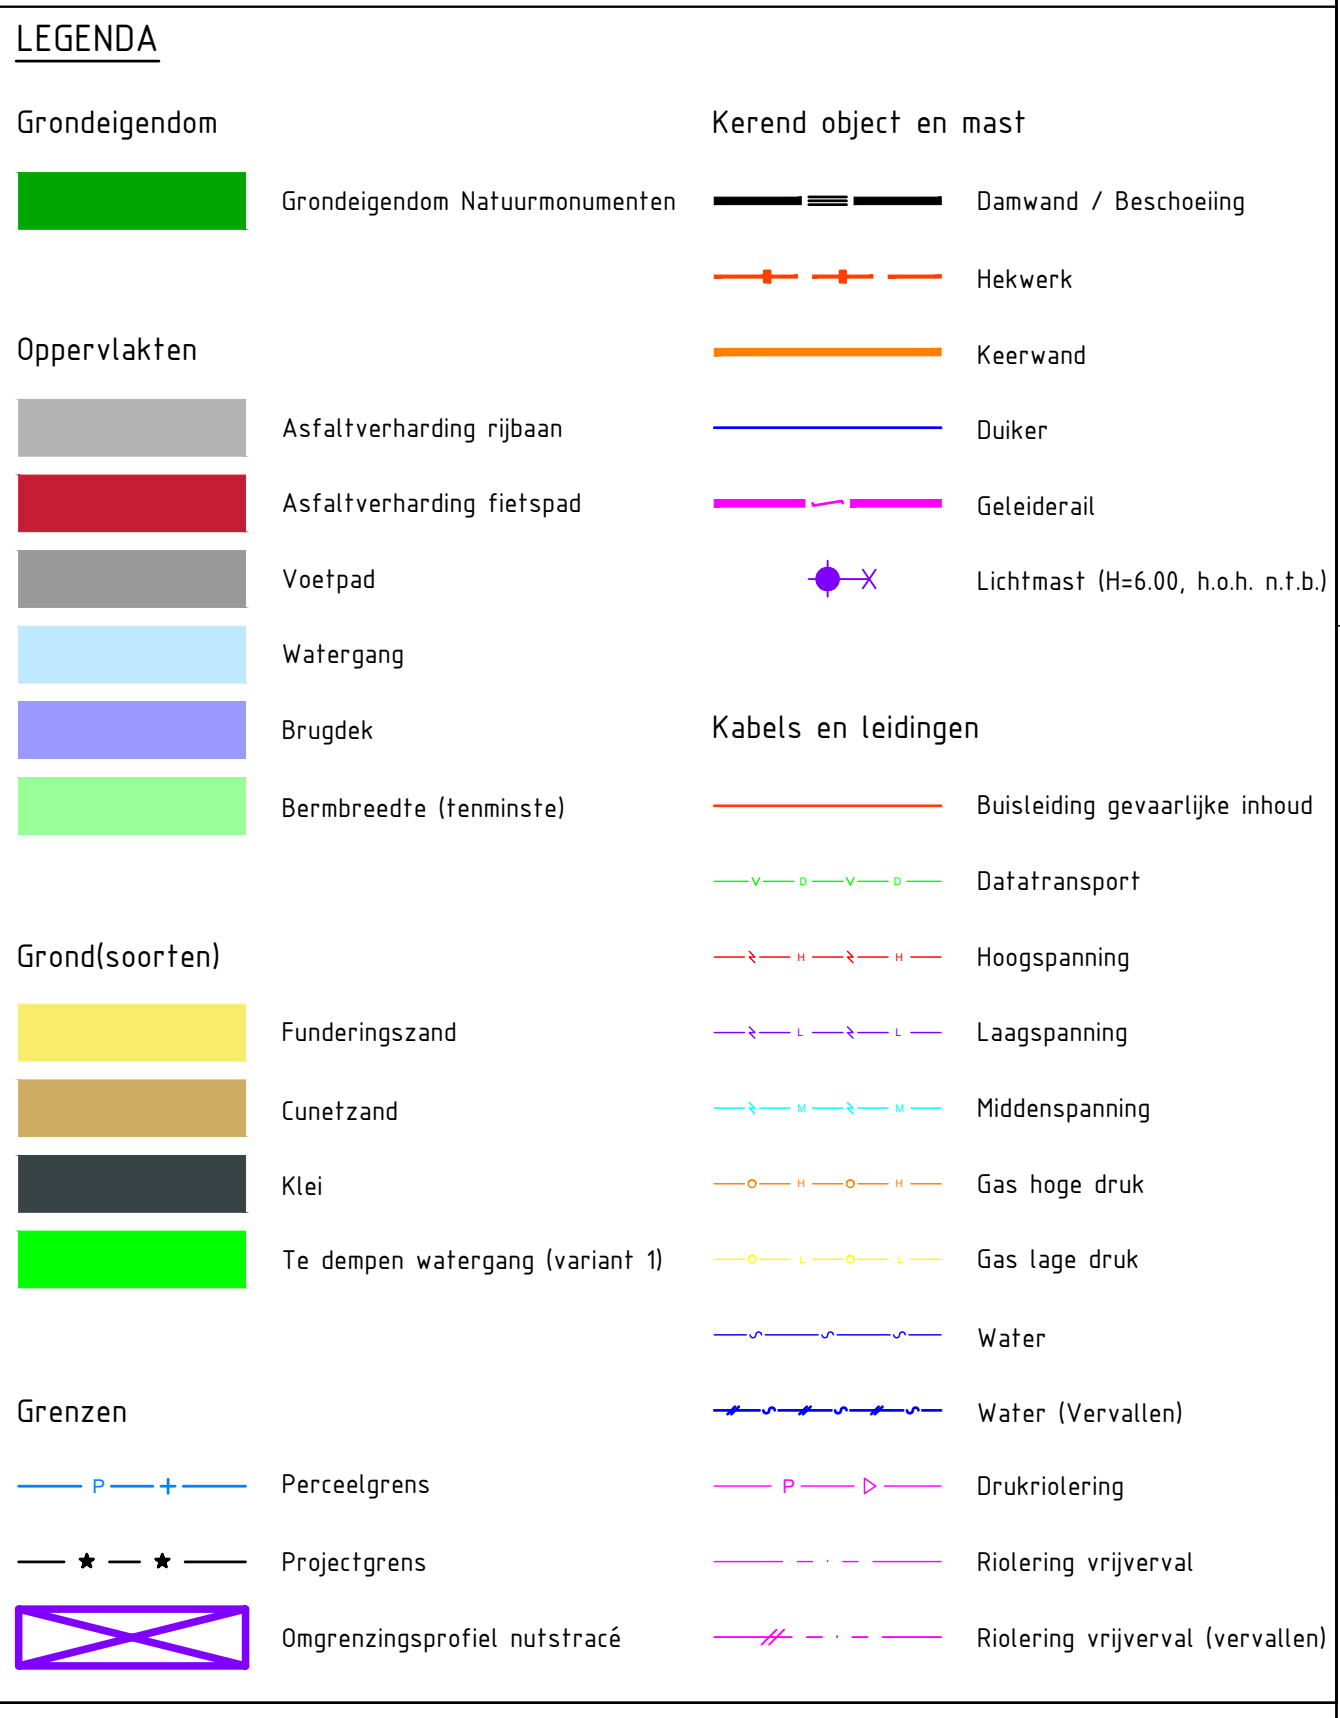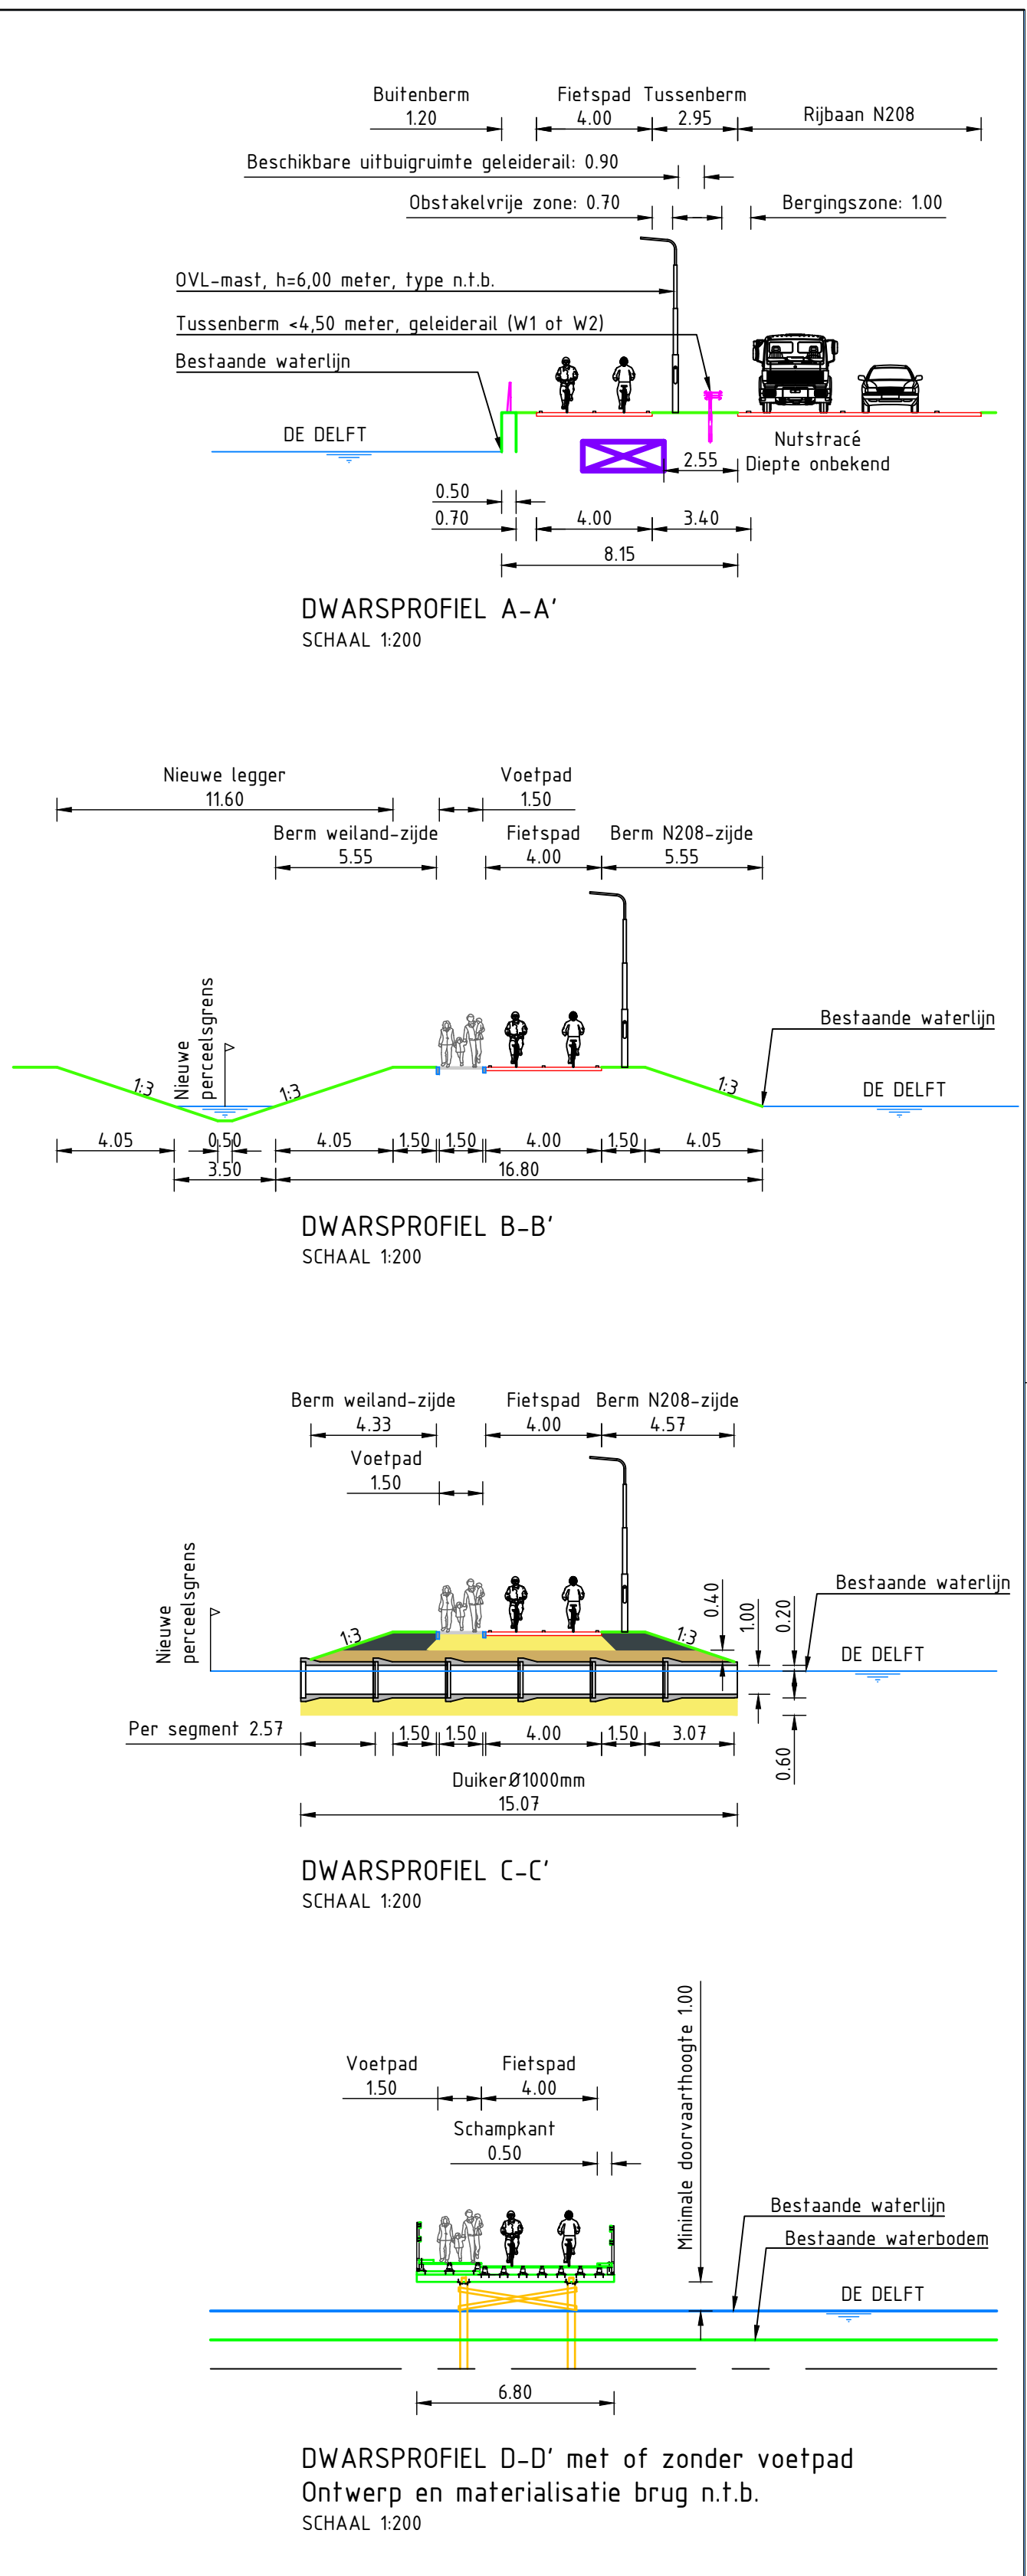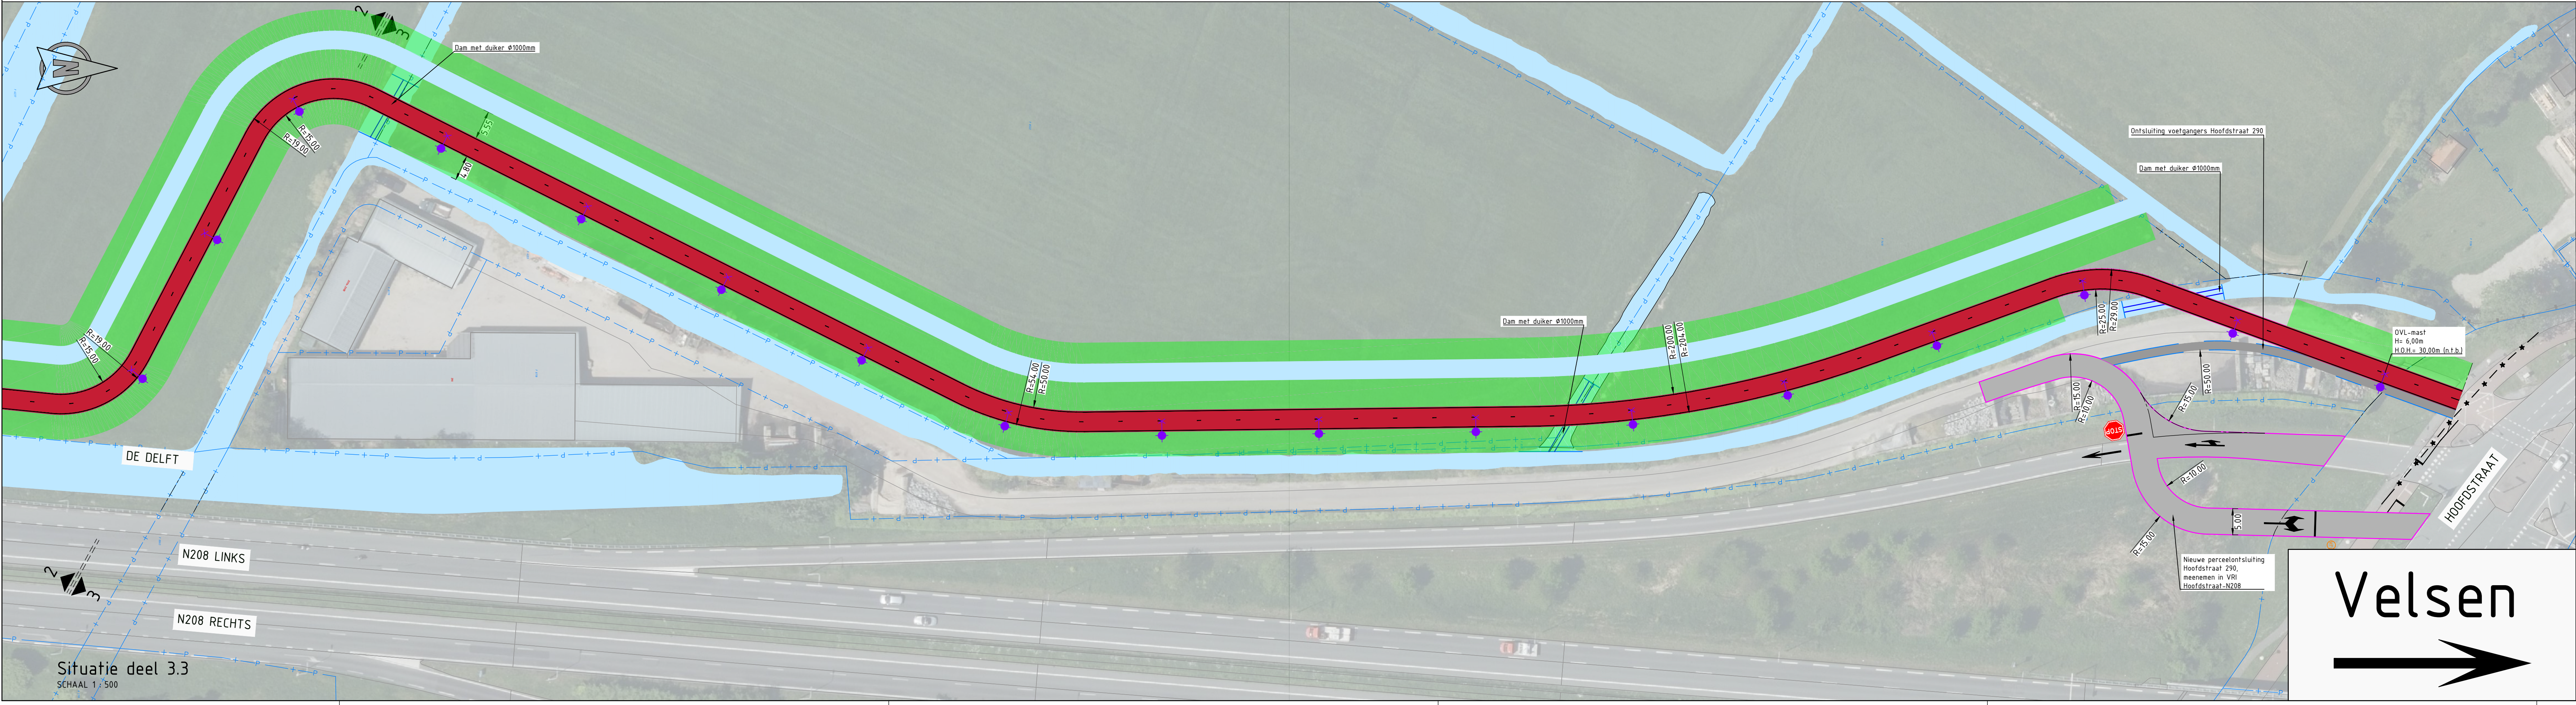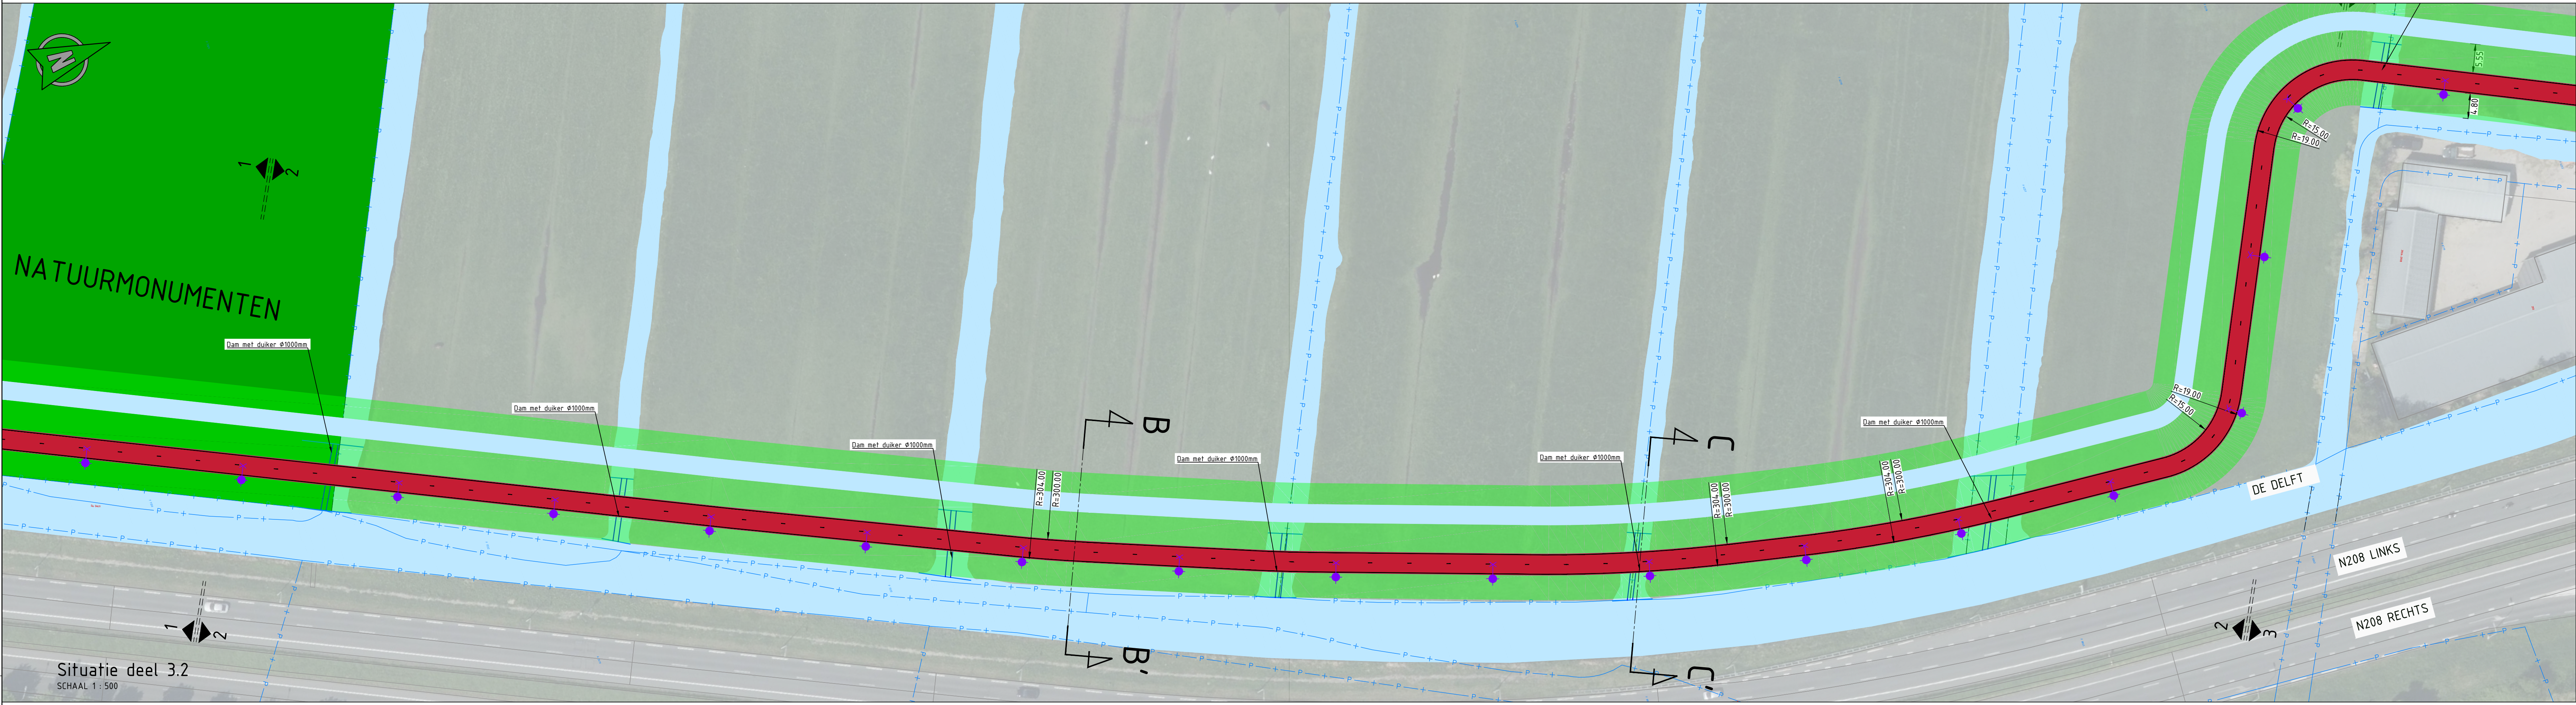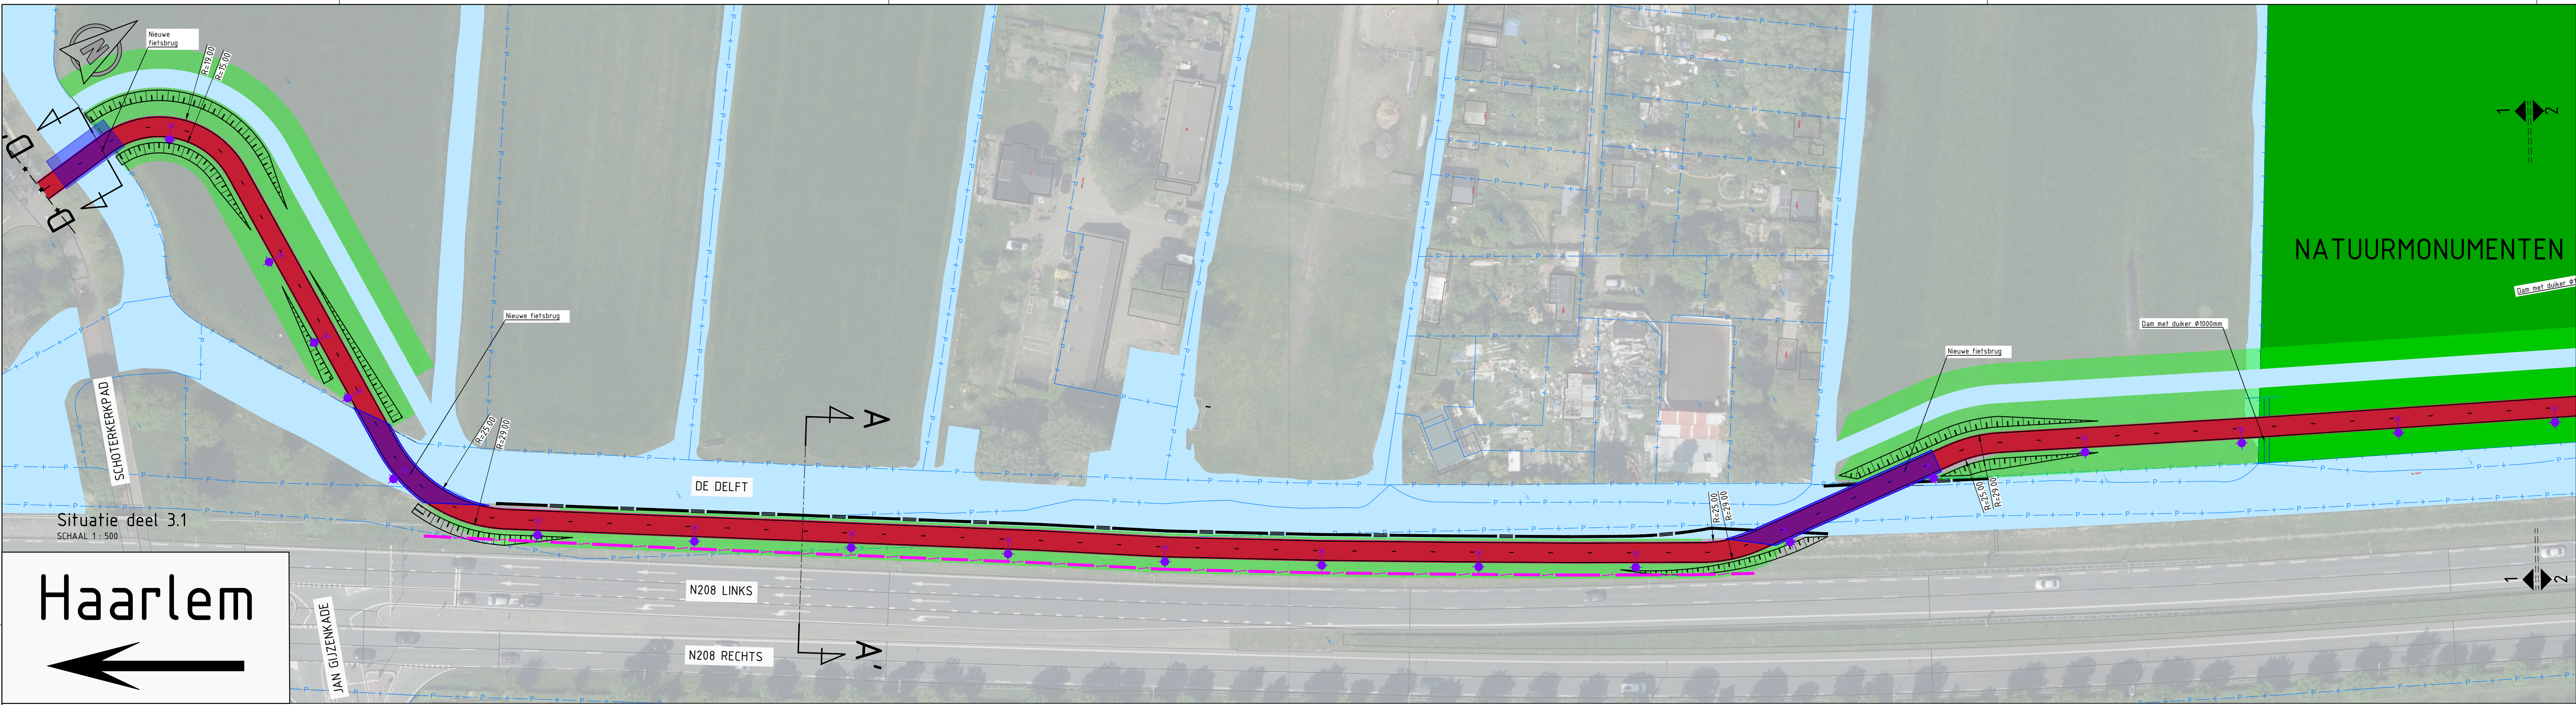

Opmerkingen:
Maten in meters tenzij anders vermeld
Hoogte maten in meters t.o.v. N.A.P.

OPDRACHTGEVER Provincie Noord-Holland
Houtplein 33, 1012 DE Haarlem

PROJECT Ontbrekende schakel in
Fietsverbinding N208

ONDERDEEL Schets Ontwerp
Doorfietsroute N208
Variant 3
Combinatievariant

PROEVEN iv-infra b.v.
Tropen 322
3364 CL, Sijdepoort
Nederland
T +31 (0) 943 2330
www.iv-infra.nl

INFR240921

TEKENING T-001

BLADNR. 3 van 3