

Legenda

- Rijbaan - Asfalt
- BBKe: Bovenvlak drempelplateau t.g.v. komgrenzen en fietsoverschaken - Asfalt
- BBKe: Inrijrijtuig en middenstrook rijbaan - Elementenverharding
- BBKe: Fietspad - Asfalt rood
- BBKe: Voetpad - Elementenverharding
- BBKe: Bovenvlak kruisingplateau - Asfalt
- Grasbetontegel t.b.v. parkeervoorziening
- Beschoeiing (type nader te bepalen)
- Netwerk (type nader te bepalen)
- Anti-parkeermaatregel (type nader te bepalen)
- Rijwielpadband
- Trofiteerband/RWS band
- Bestaande of voorstel nieuwe faunapassage
- Hectometring

Algemeen:
De bebording is deels in het ontwerp opgenomen en uitsluitend de belangrijkste verkeerskundige aanpassingen binnen het plangebied te verduidelijken.

Dit is een afdruk van een (plan) ontwerp, dat nog aan wijzigingen onderhevig kan zijn. Aan hetgeen op deze afdruk is weergegeven, kunnen op geen enkele wijze rechten worden ontleend.

Schaal 1:500

10 5 0 5 10 20m

18-05-2026
18-05-2026
18-05-2026

1:500

10 1



1

51030682-SWE-DR-0002-ALG

SWECO
Provincie Noord-Holland

Integral VO

N502-N503
SNELHEIDSVERLAGING
PETTEMERWEG
Km. KM0,1 - KM1,6
Gemeente: SCHAGEN
SITUATIE TEKENING

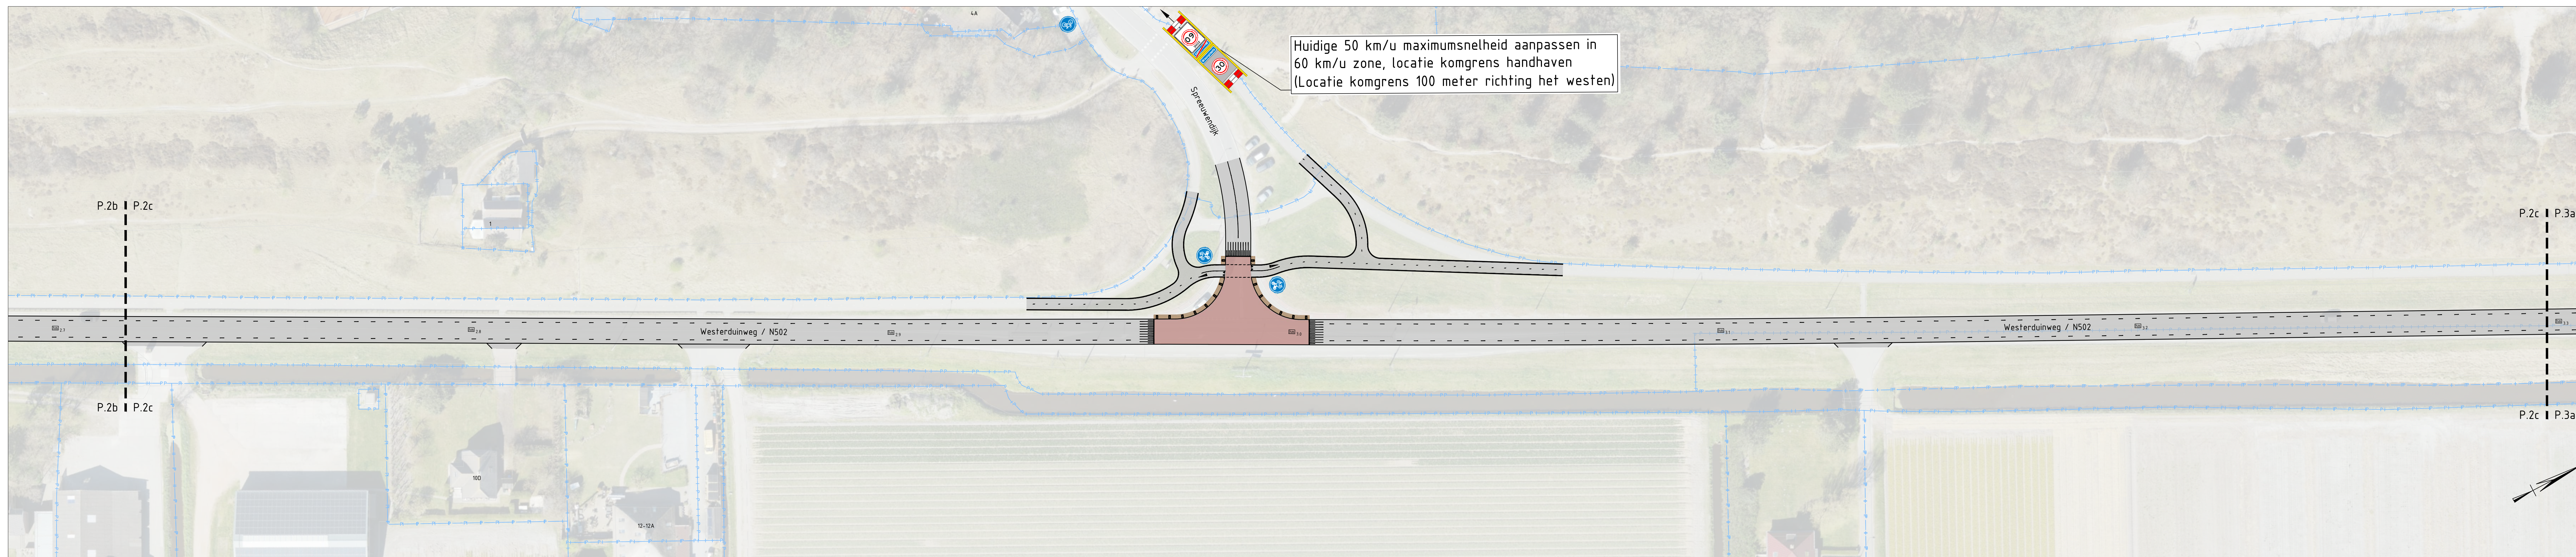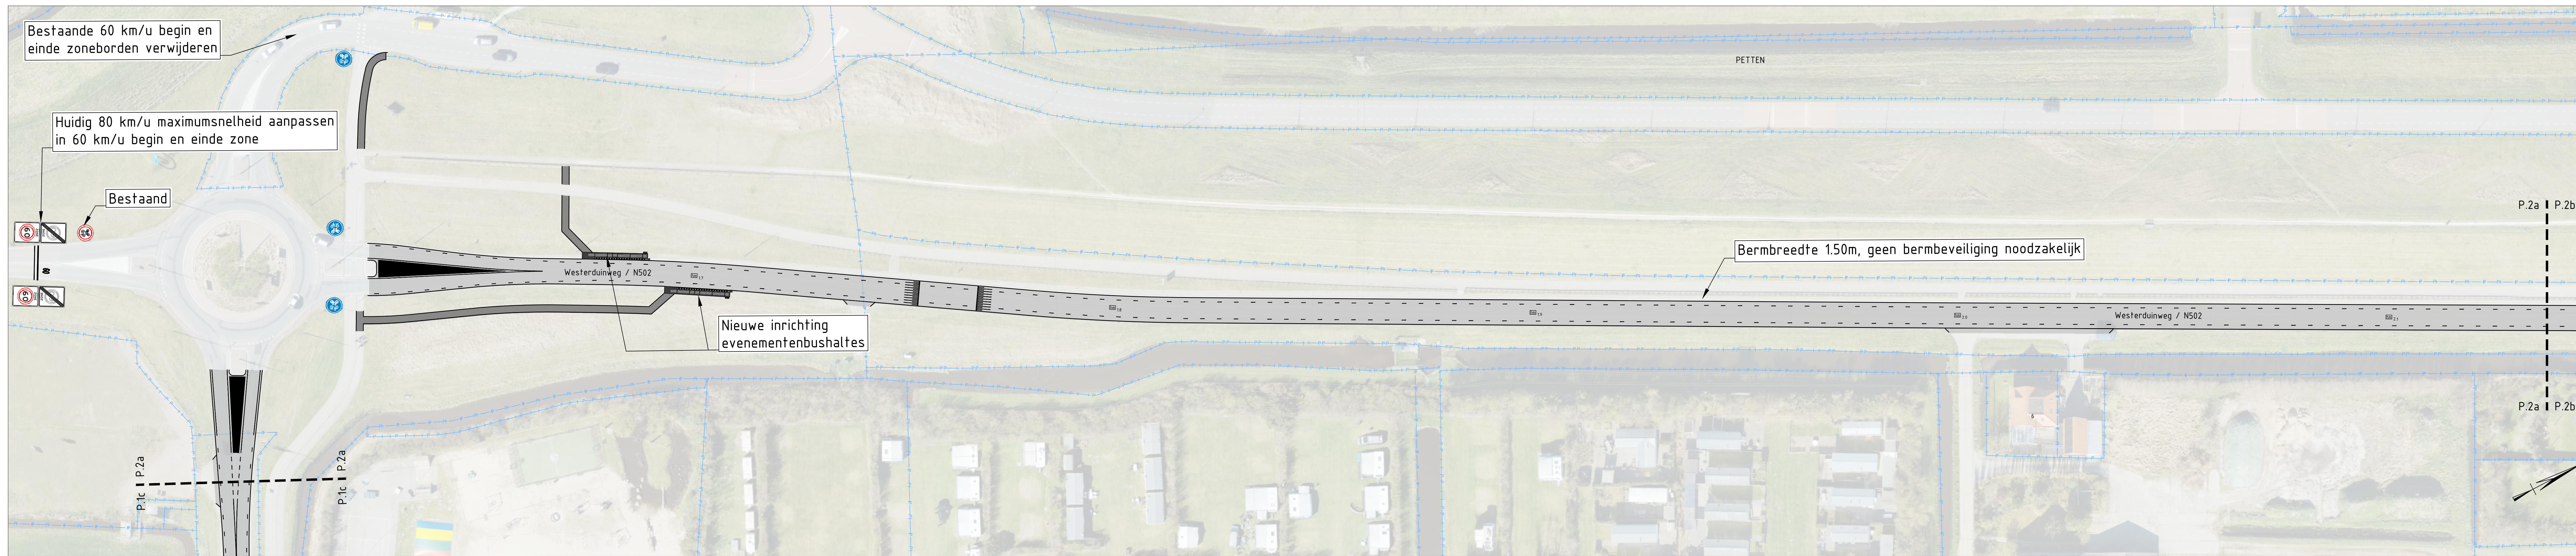

Legenda

	Rijbaan - Asfalt
	BBKe: Bovenvlak drempelplateau t.g.v. kongrens en fietsoverschaken - Asfalt
	BBKe: Inrijfuhrtr en middenstrook rijbaan - Elementenverharding
	BBKe: Fietspad - Asfalt rood
	BBKe: Voetpad - Elementenverharding
	BBKe: Bovenvlak kruisingplateau - Asfalt
	Grasbetontegel t.b.v. parkeerverordening
	Beschoeiing (type nader te bepalen)
	Netwerk (type nader te bepalen)
	Anti-parkeermaatregel (type nader te bepalen)
	Rijwielpadband
	Trottoirband/RWS band
	Bestaande of voorstel nieuwe faunapassage
	Hectometerring

Algemeen:
De bebording is deels in het ontwerp opgenomen en uitsluitend de belangrijkste verkeerskundige aanpassingen binnen het plangebied te verduidelijken.

Dit is een afdruk van een (plan) ontwerp, dat nog aan wijzigingen onderhevig kan zijn. Aan hetgeen op deze afdruk is weergegeven, kunnen op geen enkele wijze rechten worden ontleend.

Integraal VO



N502-N503
SNELHEIDSVERLAGING
WESTERDUINWEG
Km. KM1,6 - KM3,3
Gemeente: SCHAGEN
SITUATIE TEKENING

SWECO
Provincie Noord-Holland

getekend: J.P. [naam] schaal: 1:500
gecontroleerd: M.D.H. [naam]
getekend: J.P. [naam] schaal: 1:500
gecontroleerd: M.D.H. [naam]

in 10 bladen, blad nr. 2

51030682-SWE-DR-00002-ALG

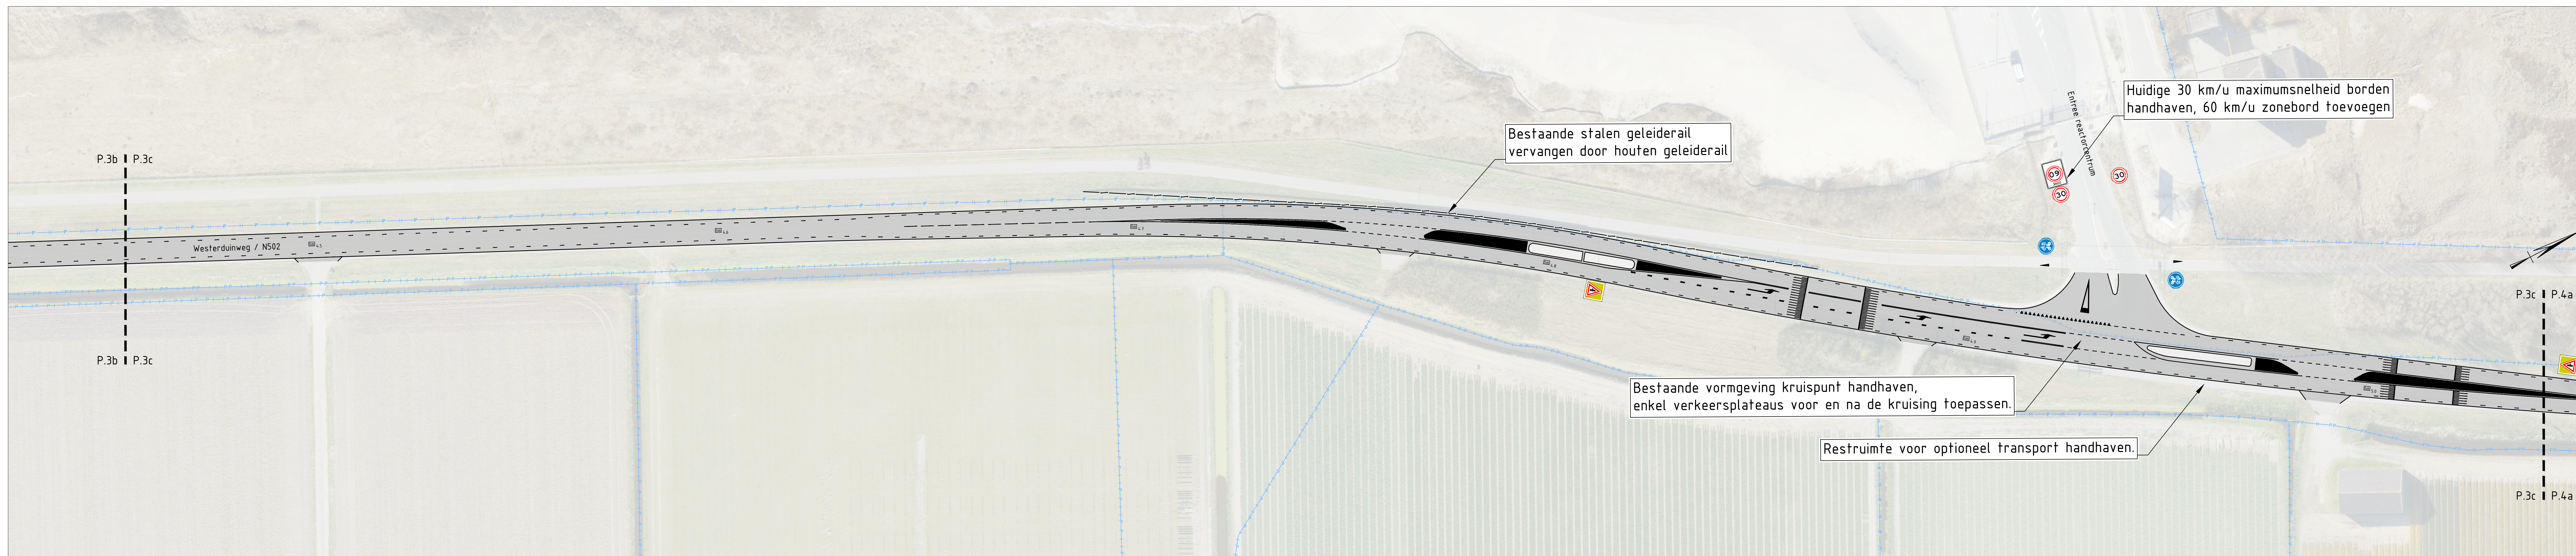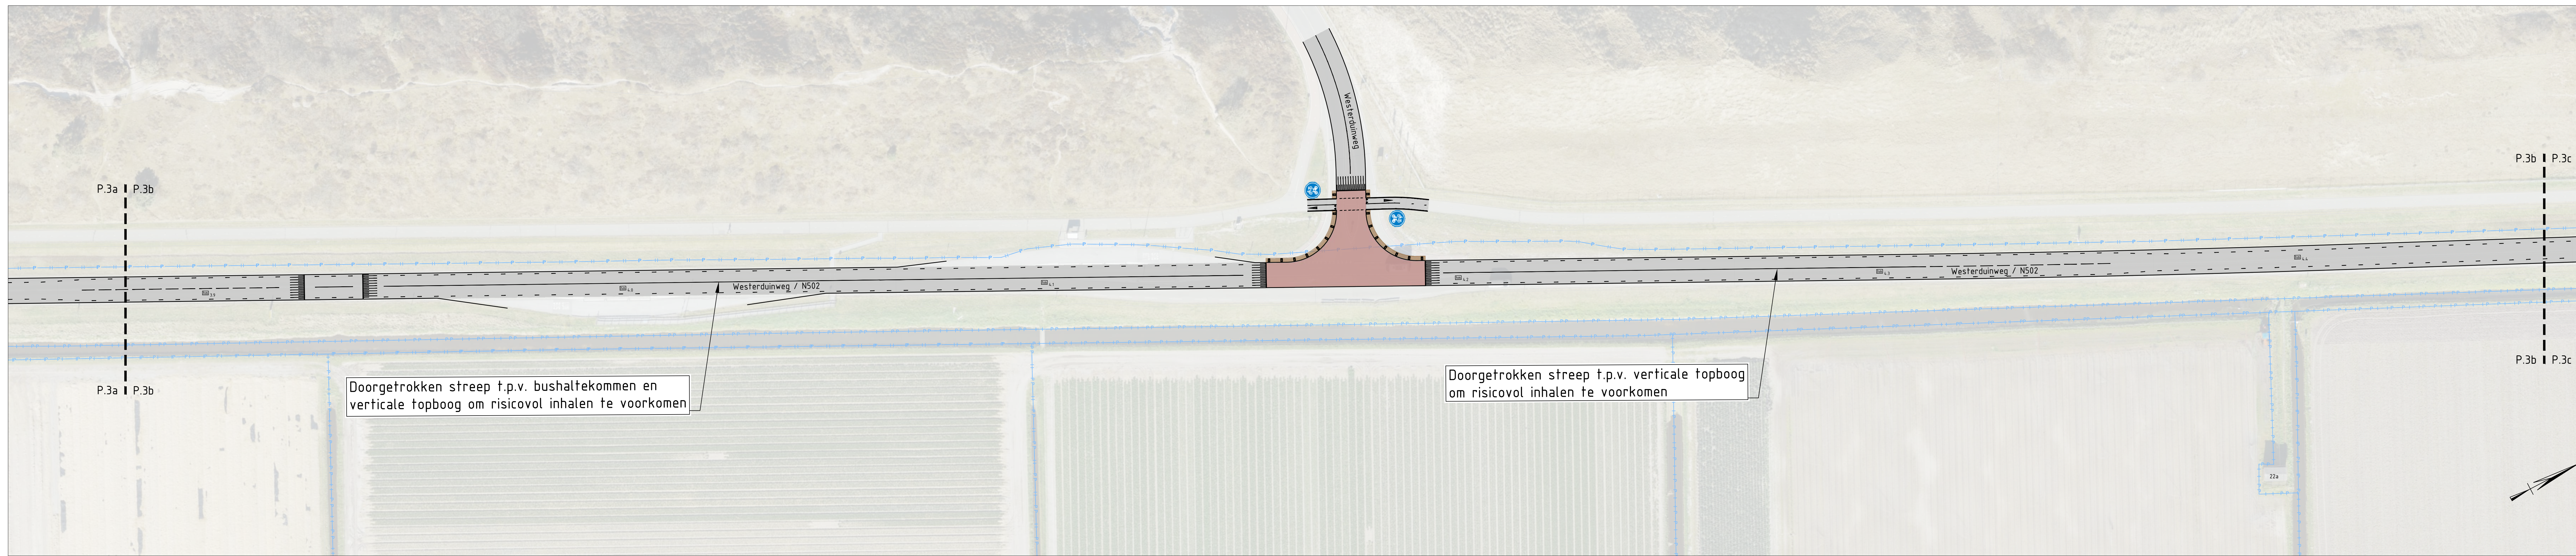

Legenda

- Rijbaan - Asfalt
- BBEKe: Bovenvlak drempelplateau t.p.v. kompenzen en fietsoverschaken - Asfalt
- BBEKe: Inrit/afrit en middenstrook rijbaan - Elementverharding
- BBEKe: Fietspad - Asfalt rood
- BBEKe: Voetpad - Elementverharding
- BuBeKe: Bovenvlak kruisingplateau - Asfalt
- Grasbetontegel t.b.v. parkeervoorziening
- Beschoeiing (type nader te bepalen)
- Hekwerk (type nader te bepalen)
- Anti-parkeermaatregel (type nader te bepalen)
- Rijwielgpadband
- Trottoirband/RWS band
- Bestaande of voorstel nieuwe faunapassage
- Hectometring

Algemeen:
De bebording is deels in het ontwerp opgenomen en uitsluitend de belangrijkste verkeerskundige aanpassingen binnen het plangebied te verduidelijken.

Dit is een afdruk van een (plan in) ontwerp, dat nog aan wijzigingen onderhevig kan zijn. Aan hetgeen op deze afdruk is weergegeven, kunnen op geen enkele wijze rechten worden ontleend.

Integraal VO

N502-N503
SNELHEIDSVERLAGING
WESTERDUINWEG
Km. KM3,3 - KM5,0
Gemeente: SCHAGEN
SITUATIE TEKENING

SWECO





Provincie Noord-Holland

getekend: J.P. [naam] schaal: 1:500
gecontroleerd: M.D.H. [naam]
getekend: J.P. [naam] schaal: 1:500
gecontroleerd: M.D.H. [naam]

in 10 bladen, blad nr. 3

Provincie Noord-Holland
Directie Spoor en Luchtvaart
Postbus 3001
2001 DA Haarlem

51030682-SWE-DR-00002-ALG

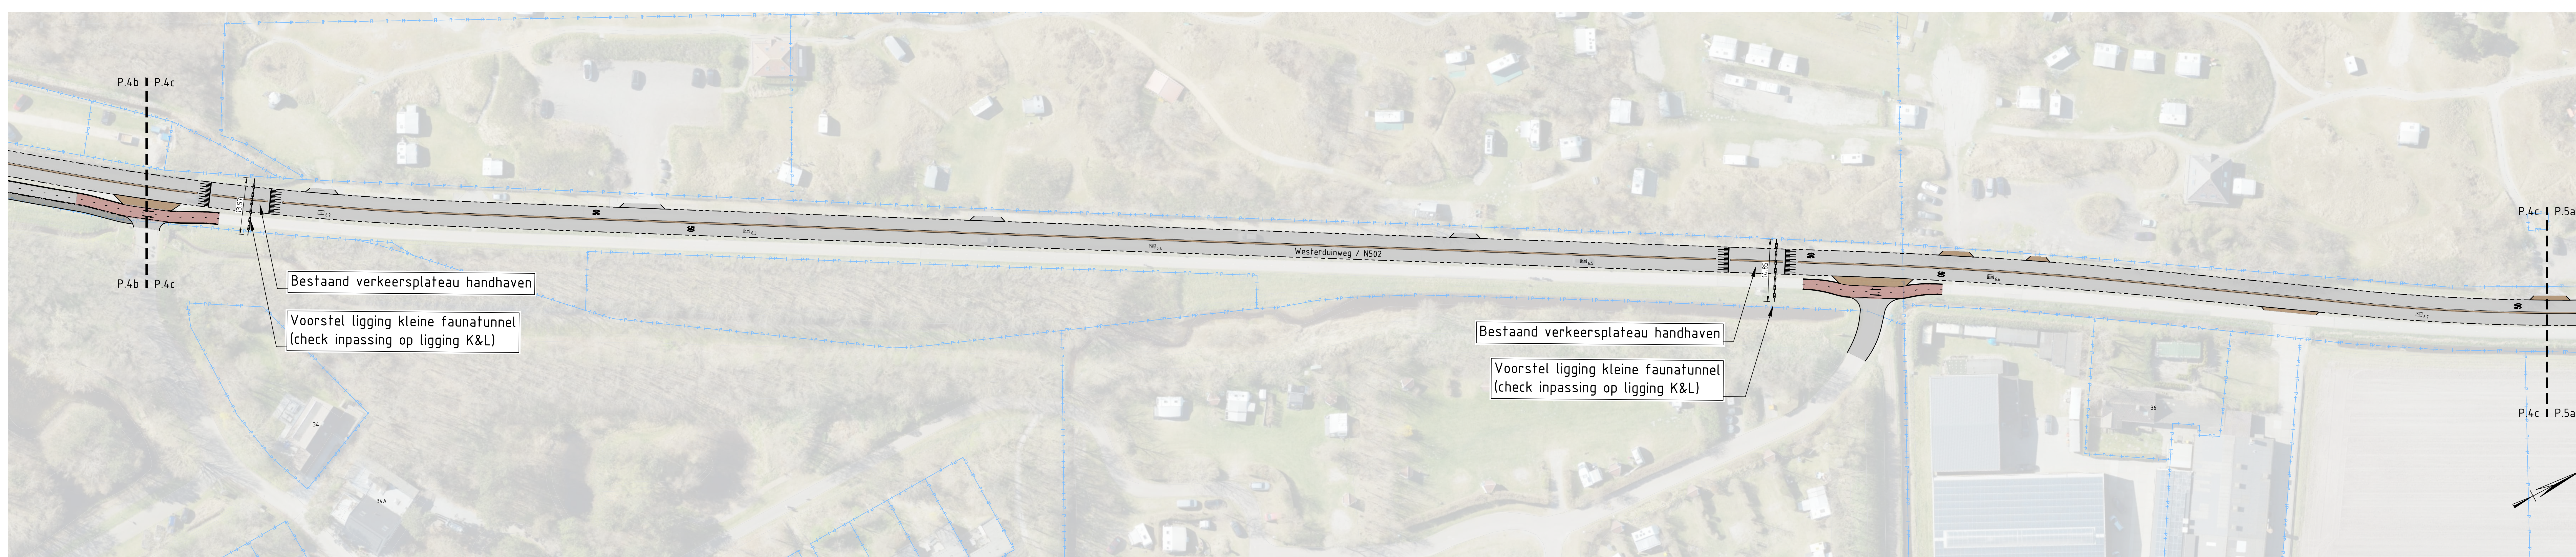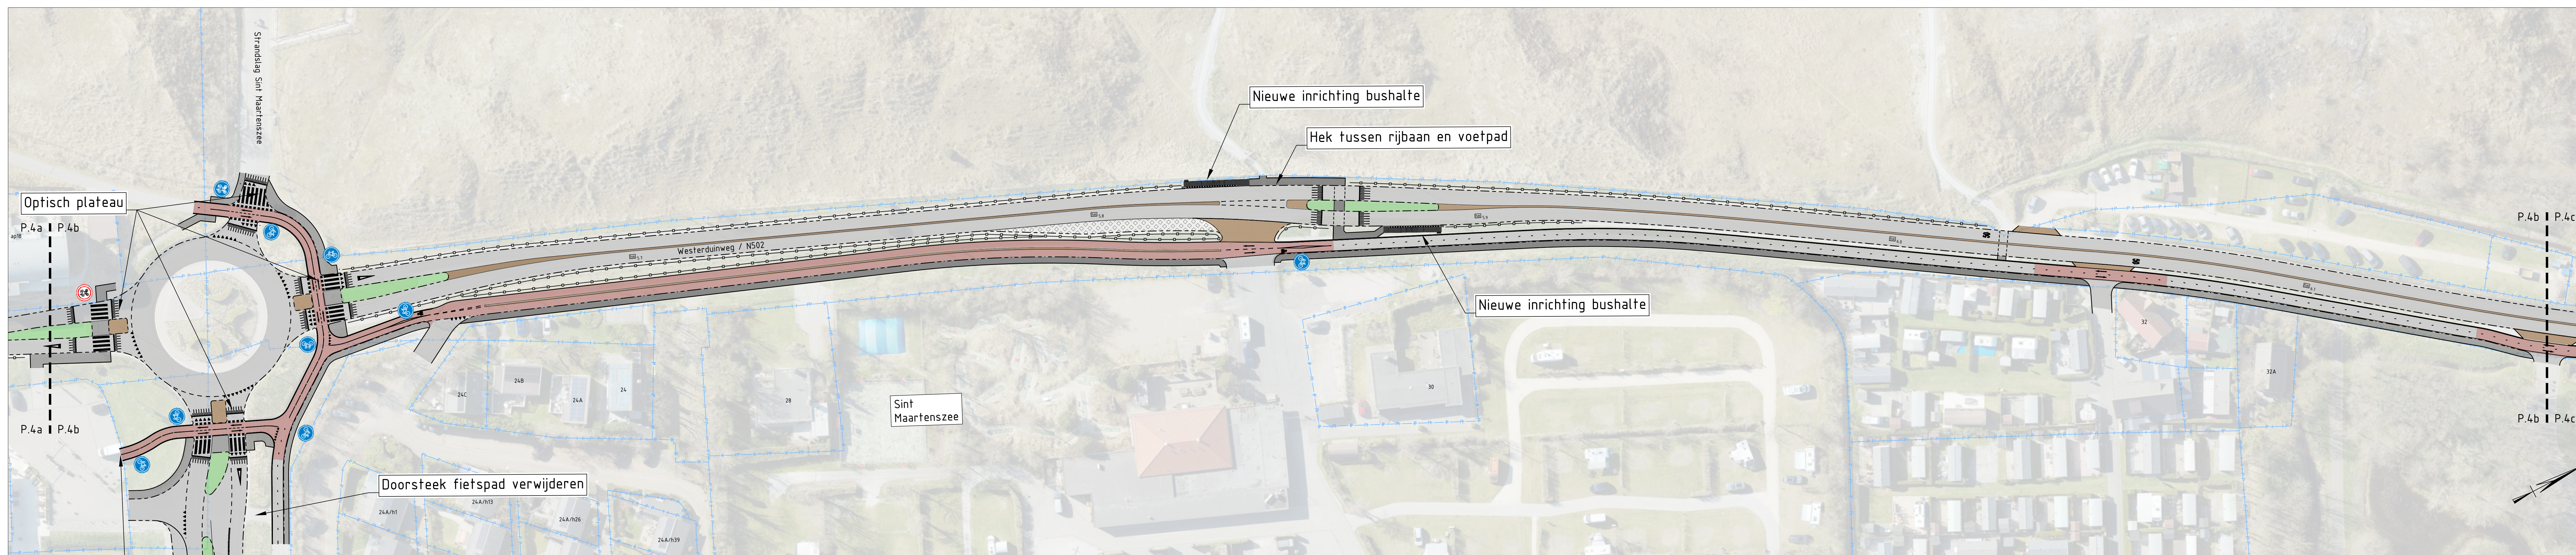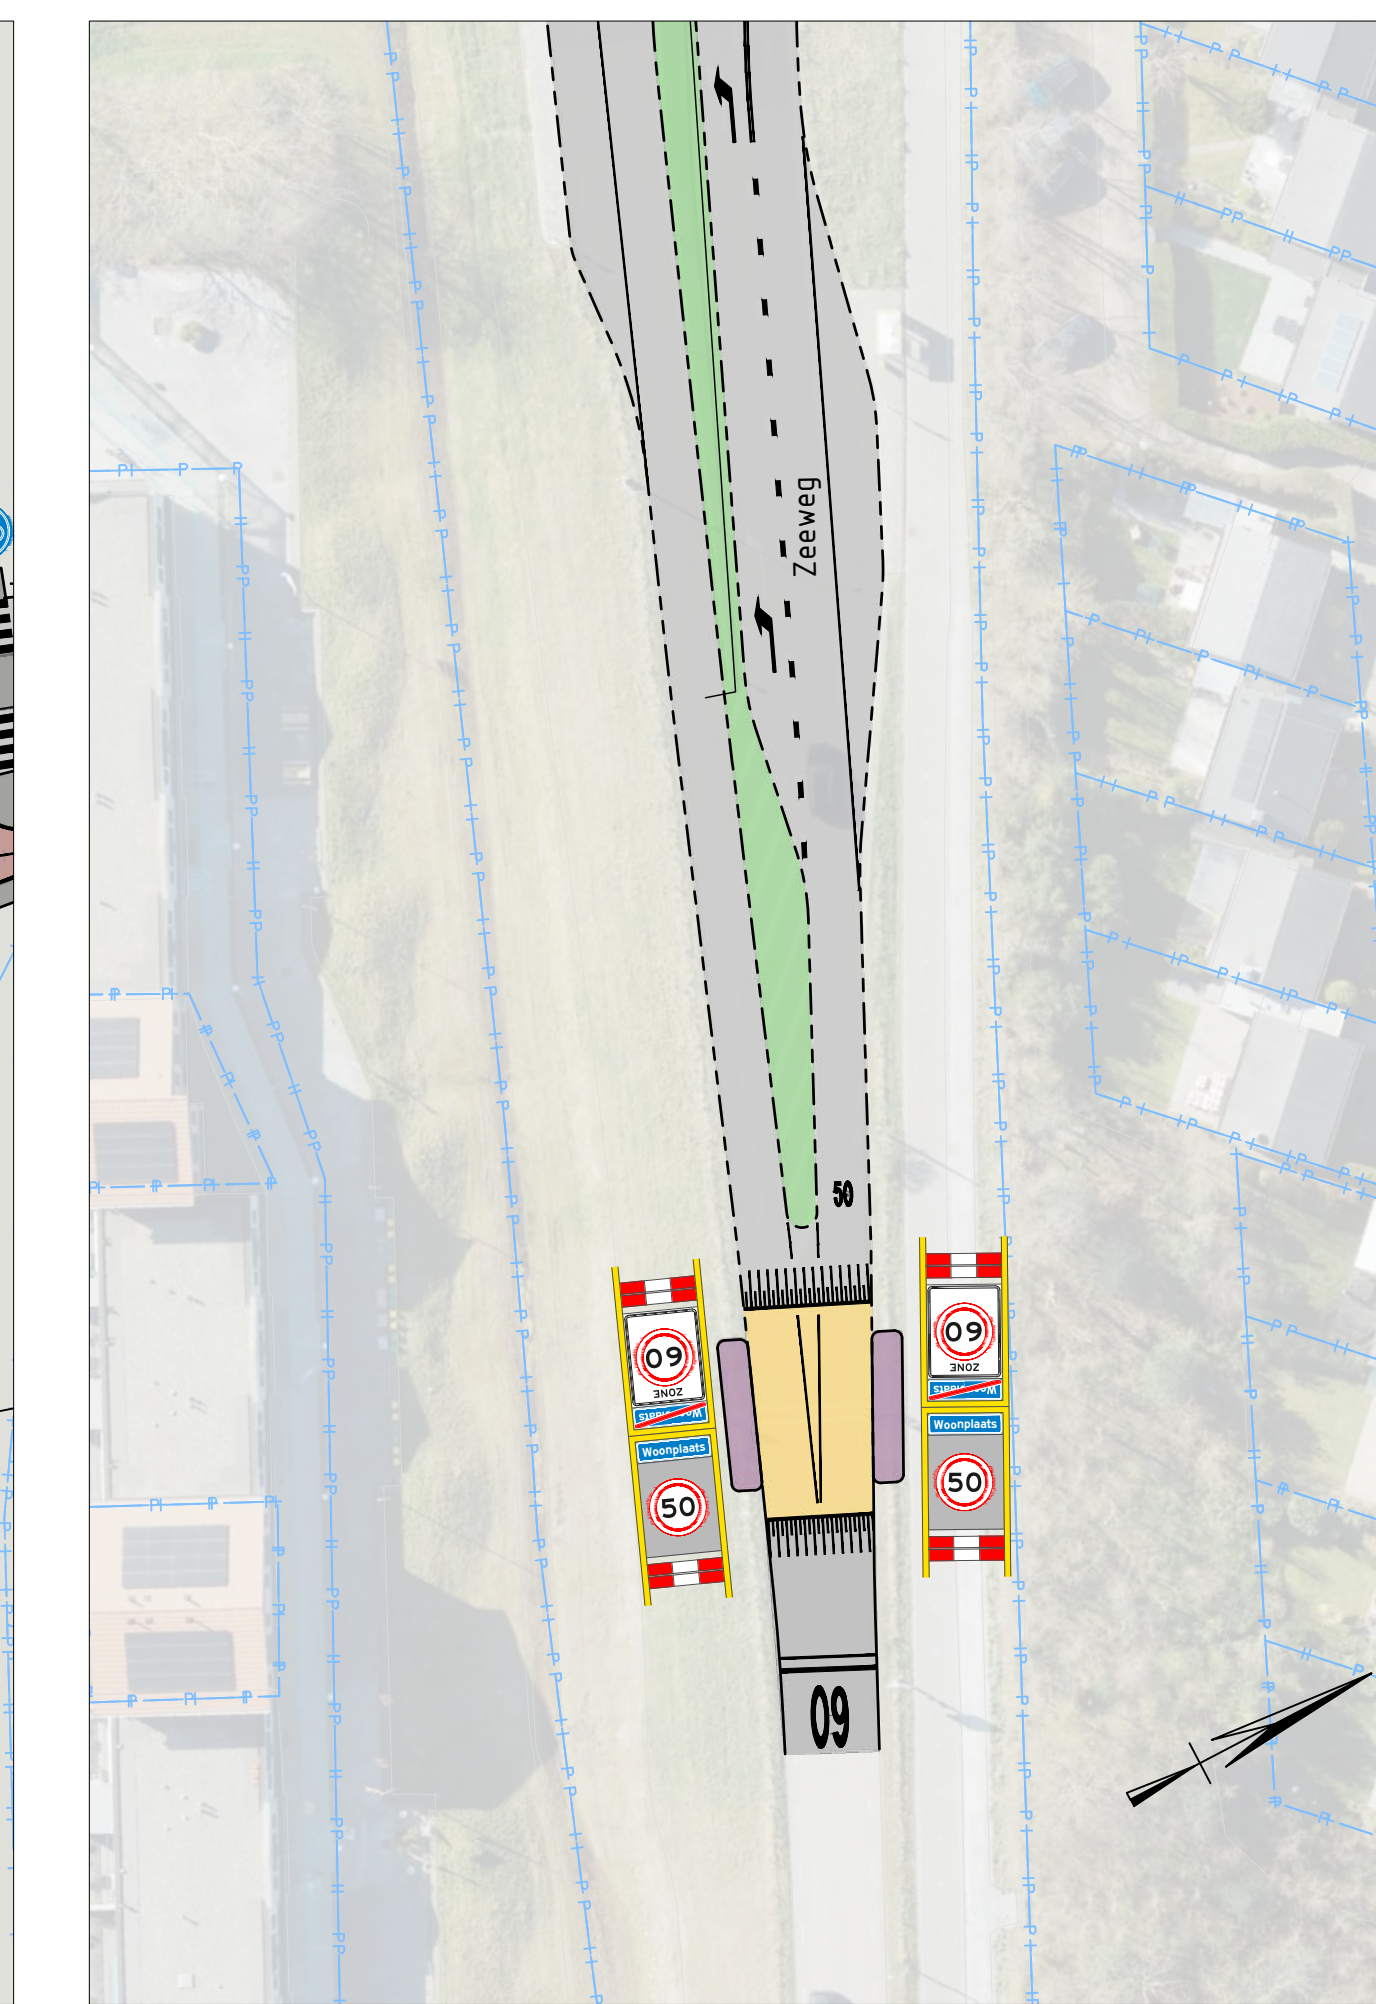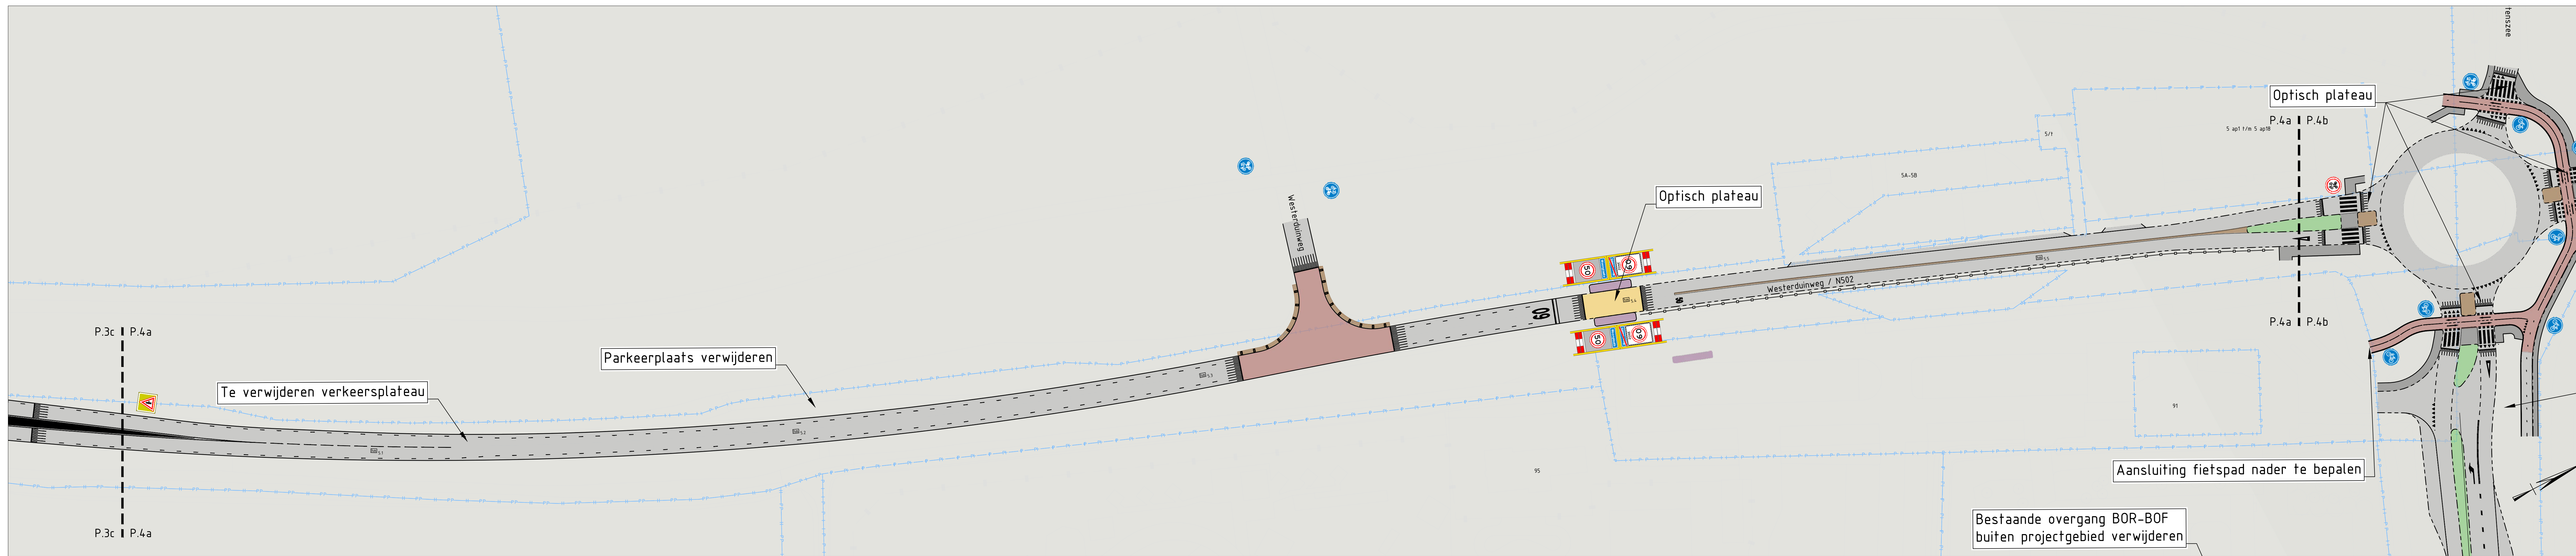

Legenda

	Rijbaan - Asfalt
	BB&Ke Bovenvlak drempelplateau t.g.v. kompelen en fietsoverschaken - Asfalt
	BB&Ke Inrijvlak en middenstrook rijbaan - Elementenverharding
	BB&Ke Fietspad - Asfalt rood
	BB&Ke Voetpad - Elementenverharding
	BB&Ke Bovenvlak kruisingplateau - Asfalt
	Gravelentegel t.b.v. parkeerverordening
	Beschoeiing (type nader te bepalen)
	Hekwerk (type nader te bepalen)
	Anti-parkeermaatregel (type nader te bepalen)
	Rijwielpadband
	Trottoirband/RWS band
	Bestaande of voorstel nieuwe faunapassage
	Hectometring

Algemeen:
De bebording is deels in het ontwerp opgenomen en uitsluitend de belangrijkste verkeerskundige aanpassingen binnen het plangebied te verduidelijken.

Dit is een afdruk van een (plan) ontwerp, dat nog aan wijzigingen onderhevig kan zijn. Aan hetgeen op deze afdruk is weergegeven, kunnen op geen enkele wijze rechten worden ontleend.

Integraal VO

N502-N503
SNELHEIDSVERLAGING
WESTERDUINWEG
Km. KM5,1 - KM6,7
Gemeente: SCHAGEN
SITUATIE TEKENING

SWECO


Provincie Noord-Holland

getekend: J.P. 18-05-2026
gecontroleerd: M.D.H. 18-05-2026
getekend: M.S. 18-05-2026

schaal: 1:500
in: 10 bladen, blad nr. 4

Provincie Noord-Holland
Directie Ruimte en Infrastructuur
Postbus 3001
2001 GA Haarlem

51030682-SWE-DR-0002-ALG

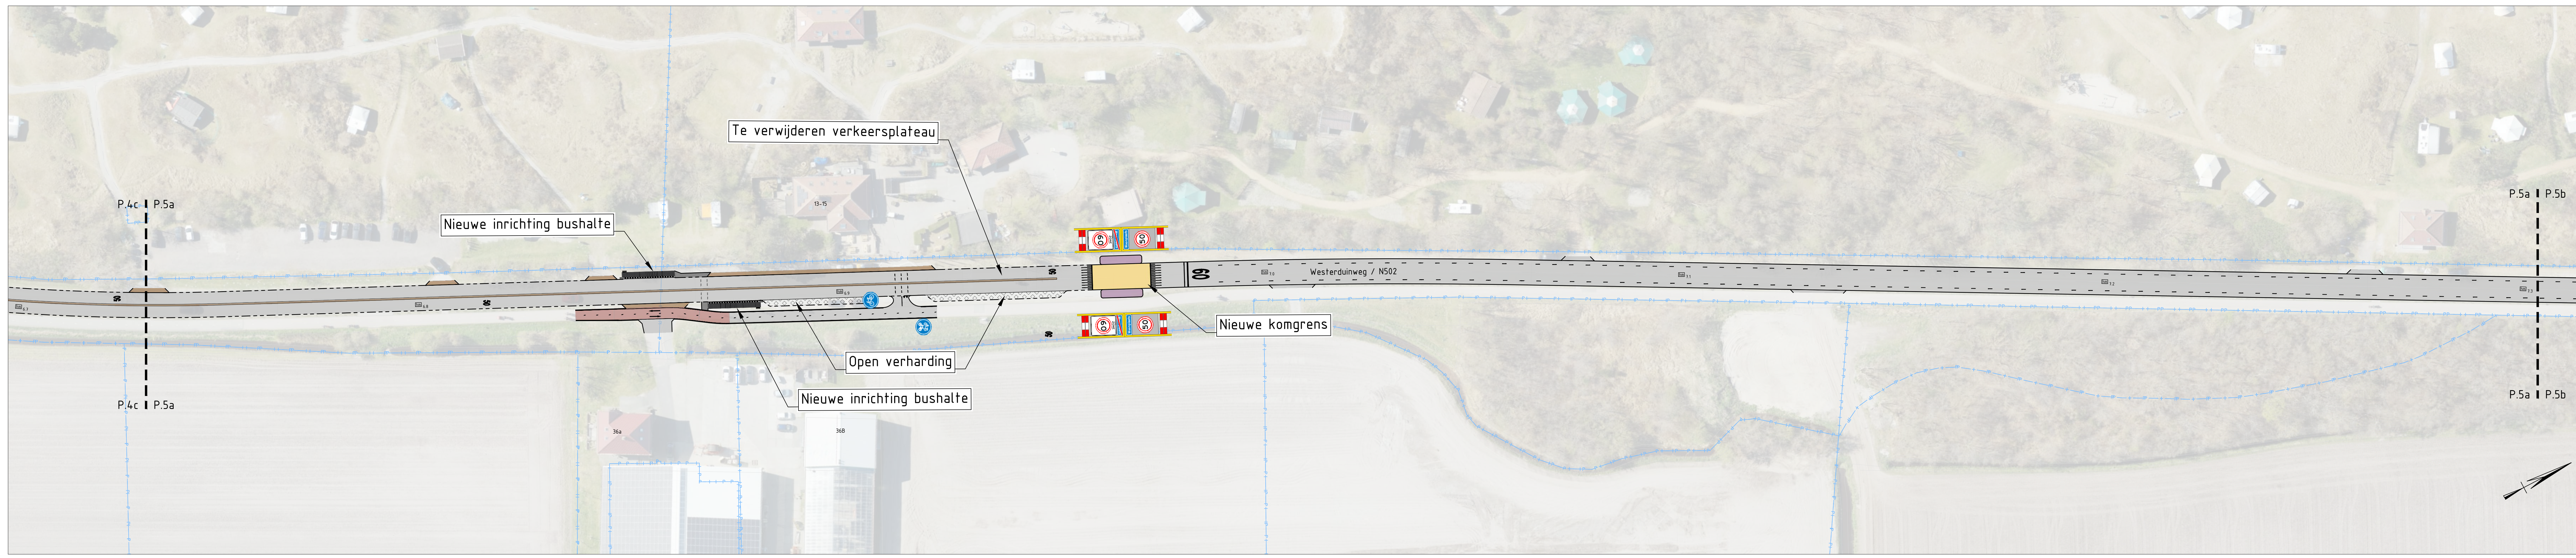

Legenda

- Rijbaan - Asfalt
- BBKe: Bovenvlak drempelplateau t.g.v. komgrenzen en fietsovers'taken - Asfalt
- BBKe: Inrijfuhrtr en middenstrook rijbaan - Elementenverharding
- BBKe: Fietspad - Asfalt rood
- BBKe: Voetpad - Elementenverharding
- BBKe: Bovenvlak kruisingplateau - Asfalt
- Grasbetontegel t.b.v. parkeerverordening
- Beschoeiing (type nader te bepalen)
- Netwerk (type nader te bepalen)
- Anti-parkeermaatregel (type nader te bepalen)
- Rijwielpadband
- Trottoirband/RWS band
- Bestaande of voorstel nieuwe faunapassage
- Hectometerring

Algemeen:
De bebording is deels in het ontwerp opgenomen en uitsluitend de belangrijkste verkeerskundige aanpassingen binnen het plangebied te verduidelijken.

Dit is een afdruk van een (plan in) ontwerp, dat nog aan wijzigingen onderhevig kan zijn. Aan hetgeen op deze afdruk is weergegeven, kunnen op geen enkele wijze rechten worden ontleend.

versie: 001
versiedatum: 18-05-2026

Integraal VO



N502-N503
SNELHEIDSVERLAGING
WESTERDUINWEG
Km. KM6,8 - KM8,4
Gemeente: SCHAGEN
SITUATIEKENING

SWECO
Provincie Noord-Holland

getekend: J.P.	#: 18-05-2026	schaal: 1:500
gecontroleerd: M.D.H.	#: 18-05-2026	
getekend: J.P.	#: 18-05-2026	in 10 bladen, blad nr. 5

Provincie Noord-Holland
Directie Ruimte en Infrastructuur
Postbus 3001
2001 DA Haarlem

51030682-SWE-DR-00002-ALG

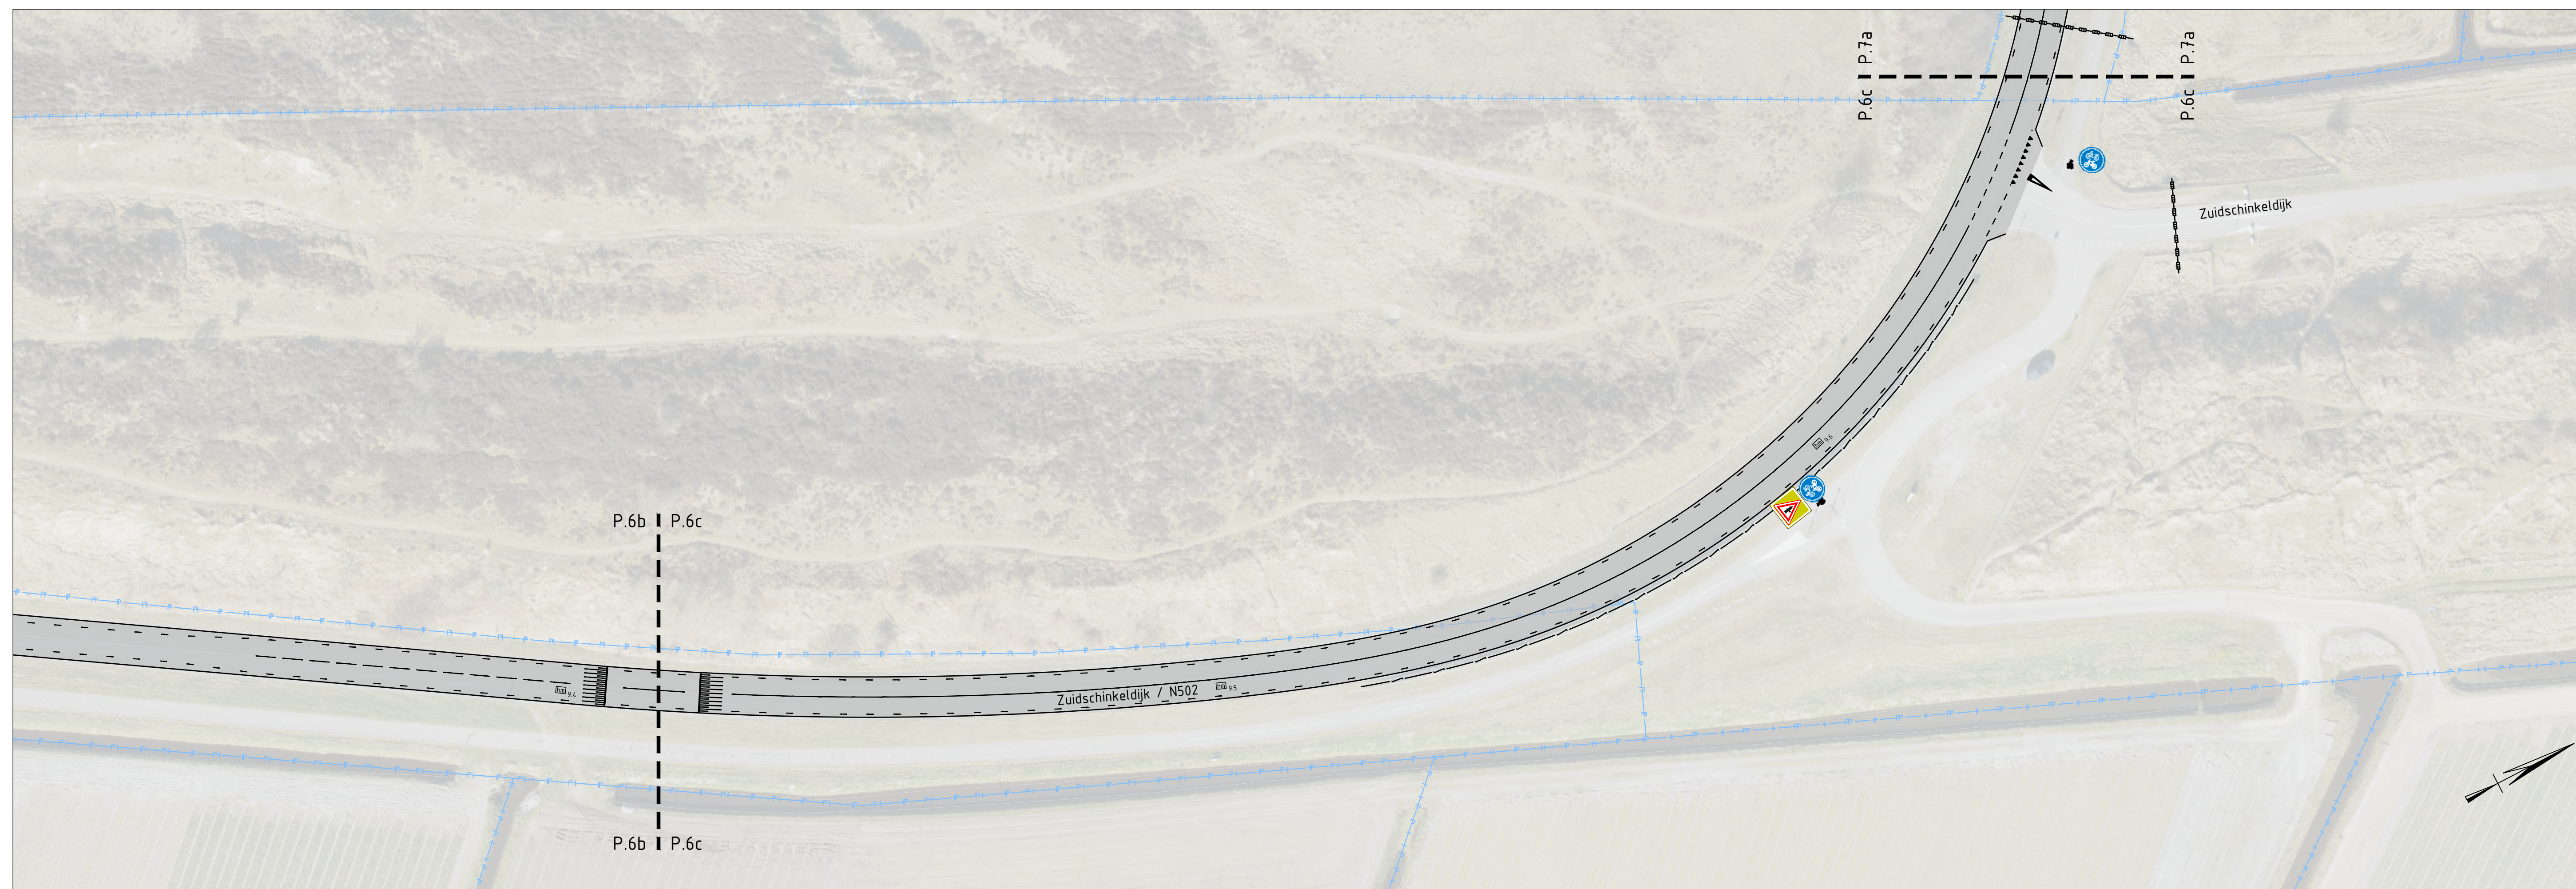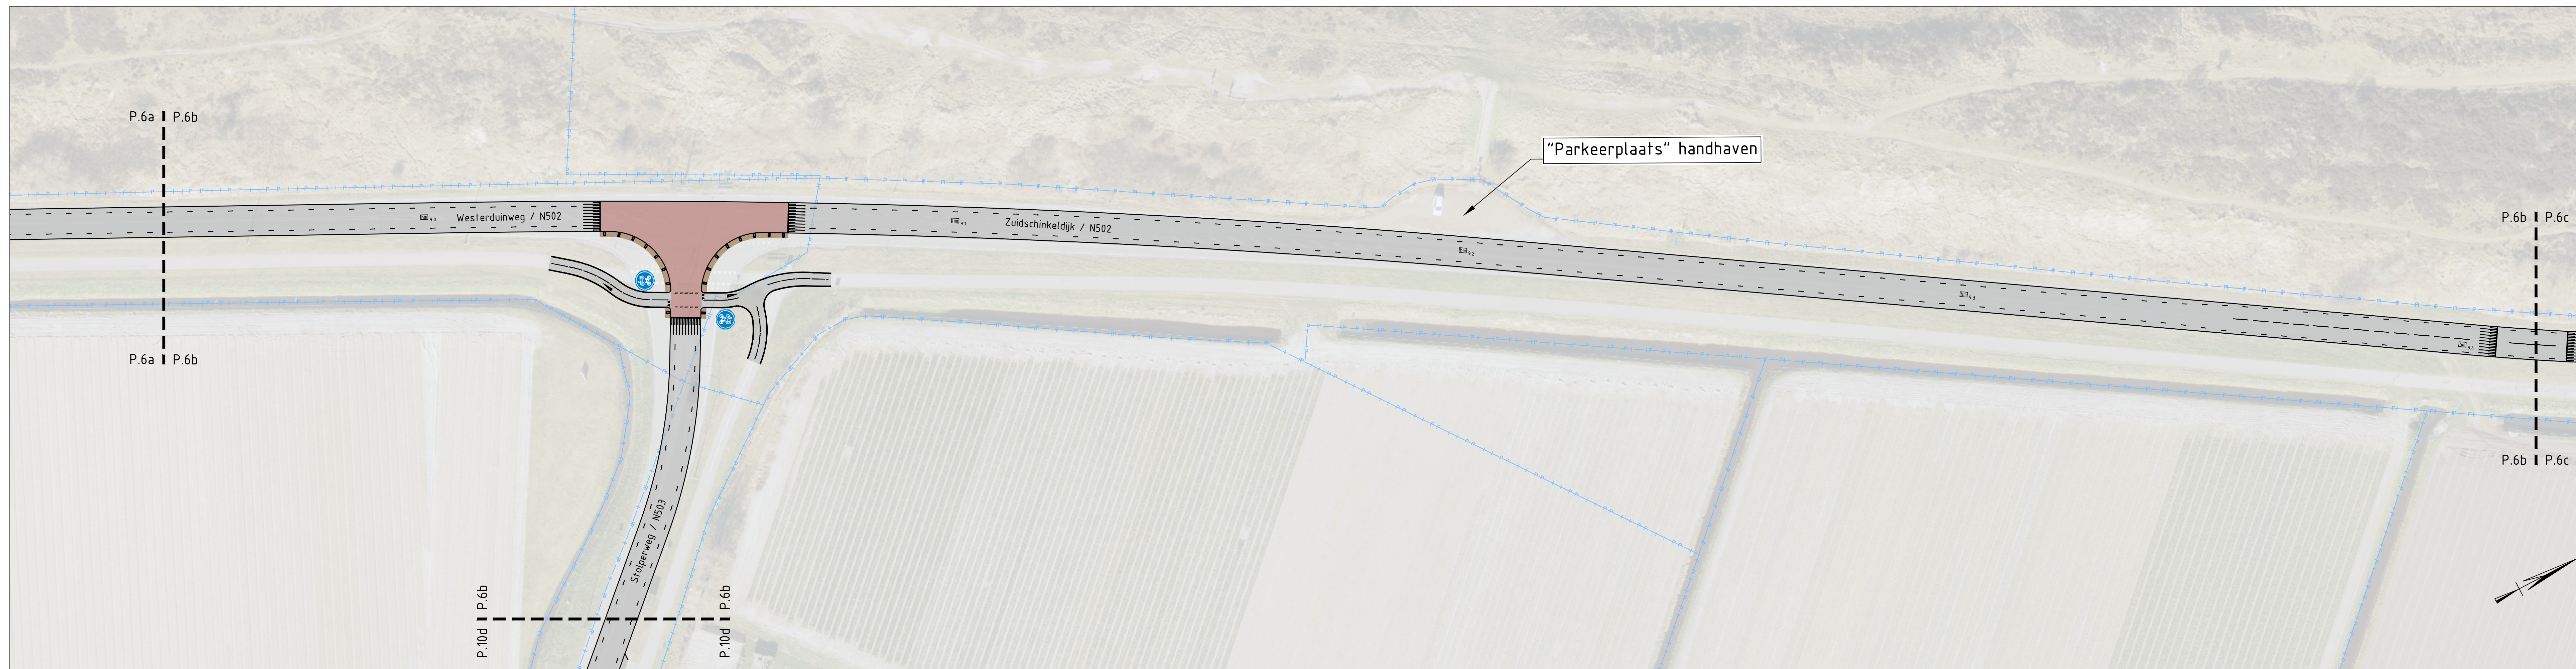

Legenda	
	Rijbaan - Asphalt
	BiBeKo: Bovenvlak drempelplateau t.p.v. kongrezen en fietsoversteken - Asphalt
	BiBeKo: Inrit/uitrit en middenstrook rijbaan - Elementenverharding
	BiBeKo: Fietspad - Asphalt rood
	BiBeKo: Voetspad - Elementenverharding
	BuBeKo: Bovenvlak kruisingplateau - Asphalt
	Grasbetonregel t.b.v. parkeervoorziening
	Beschoeving (type nader te bepalen)
	Hekwerk (type nader te bepalen)
	Anti-parkeermaatregel (type nader te bepalen)
	Rijwielpadband
	Trottoirband/RWS band
	Bestaande of voorstel nieuwe faunapassage
	Hactometring

Algemeen:
De bebording is deels in het ontwerp opgenomen om uitsluitend de belangrijkste verkeerskundige aanpassingen binnen het plangebied te verduidelijken.

Dit is een afdruk van een (plan in) ontwerp, dat nog aan wijzigingen onderhevig kan zijn. Aan hetgeen op deze afdruk is weergegeven, kunnen op geen enkele wijze rechten worden ontleend.

Schaal 1:500

Integraal VO

NS02-NS03
SNELHEIDSVERLAGING
WESTERDUNWEG-ZUIDSCHINKELDIJK
Km. KM8,5 - KM9,6
Gemeente: SCHAGEN
SITUATIEKENNING


getekend: J.P. d.d. 18-05-2026
gecontroleerd: M.D.H. d.d. 18-05-2026
getekend: M.H. d.d. 18-05-2026

Provincie Noord-Holland
Directie Samen en Uitvoeren
Postbus 3007
2007 DK Haarlem

schaal: 1:500
in 10 bladen, blad nr. 6

SWECO
Provincie Noord-Holland

51030682-SWE-DR-00002-ALG

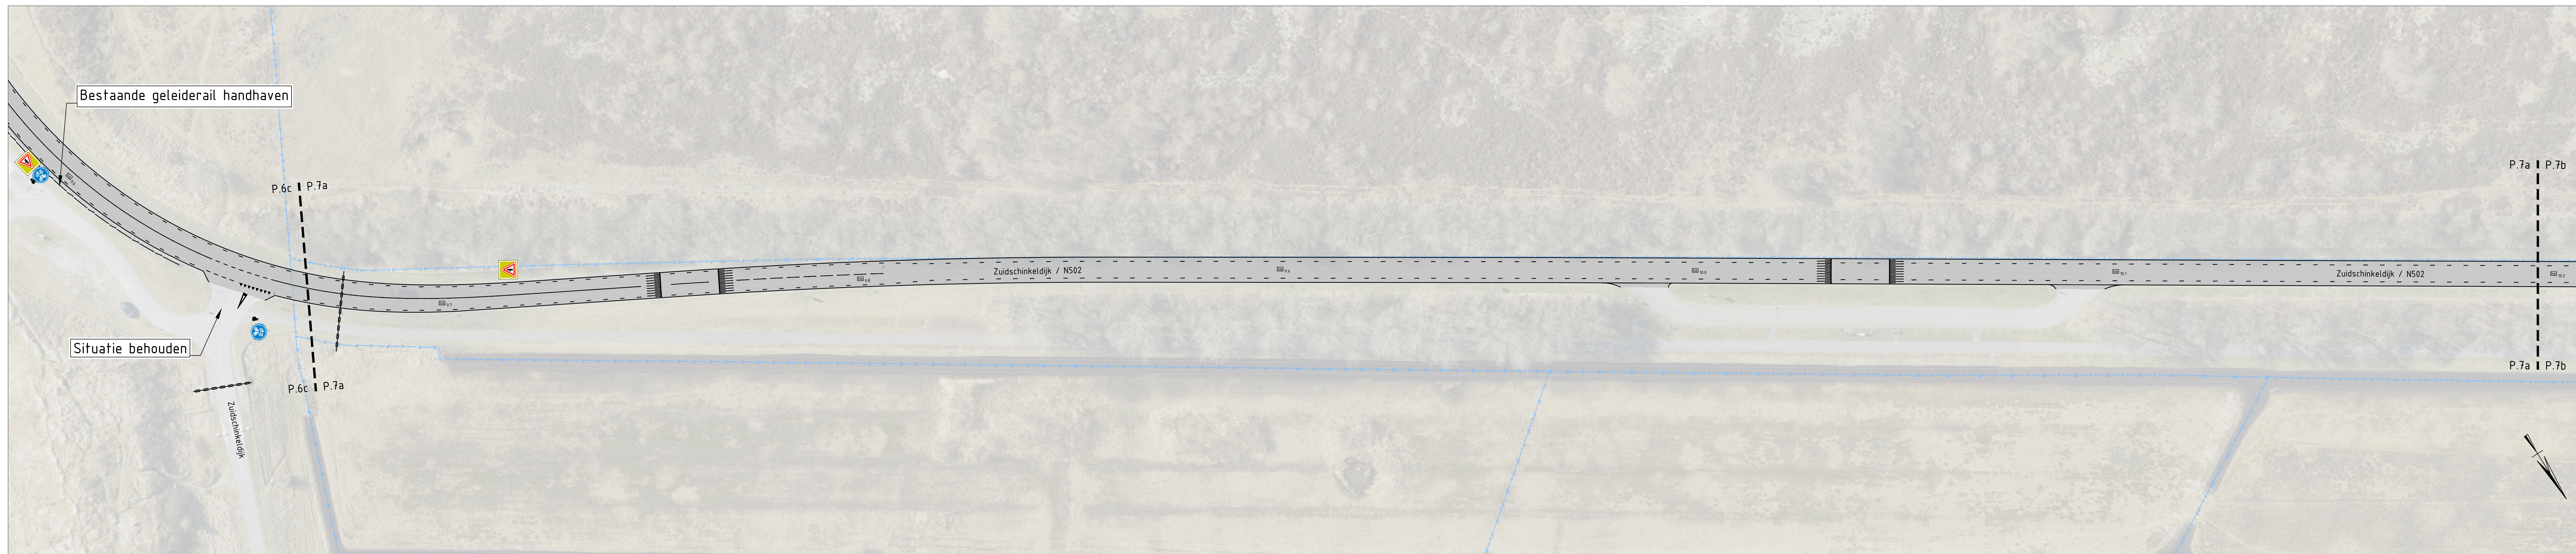

Legenda

	Rijbaan - Asfalt
	BBEKe: Bovenvlak drempelplateau t.g.v. komgrans en fietsoverschaken - Asfalt
	BBEKe: Inrijstrook en middenstrook rijbaan - Elementverharding
	BBEKe: Fietspad - Asfalt rood
	BBEKe: Voetpad - Elementverharding
	BuBeKe: Bovenvlak kruisingplateau - Asfalt
	Grasbetontegel t.b.v. parkeerverordening
	Beschouwing (type nader te bepalen)
	Hekwerk (type nader te bepalen)
	Anti-parkeermaatregel (type nader te bepalen)
	Rijwielgpadband
	Trofferband/RWS band
	Bestaande of voorstel nieuwe faunapassage
	Hectometring

Algemeen:
De bebording is deels in het ontwerp opgenomen om uitsluitend de belangrijkste verkeerskundige aanpassingen binnen het plangebied te verduidelijken.

Dit is een afdruk van een (plan in) ontwerp, dat nog aan wijzigingen onderhevig kan zijn. Aan hetgeen op deze afdruk is weergegeven, kunnen op geen enkele wijze rechten worden ontleend.

0 5 10 15 20m
Schaal 1:500

Integraal VO

N502-N503
SNELHEIDSVERLAGING
ZUIDSCHINKELDIJK
Km. KM9,6 - KM11,2
Gemeente: SCHAGEN
SITUATIE TEKENING



SWECO
Provincie Noord-Holland

getekend: J.P. 18-05-2026
gecontroleerd: M.D.H. 18-05-2026
getekend: M.H. 18-05-2026
getekend: M.H. 18-05-2026

schaal: 1:500
in: 10 bladen, blad nr. 7

Provincie Noord-Holland
Directie Spoor en Uitvoering
Postbus 3001
2001 DA Haarlem

51030682-SWE-DR-00002-ALG

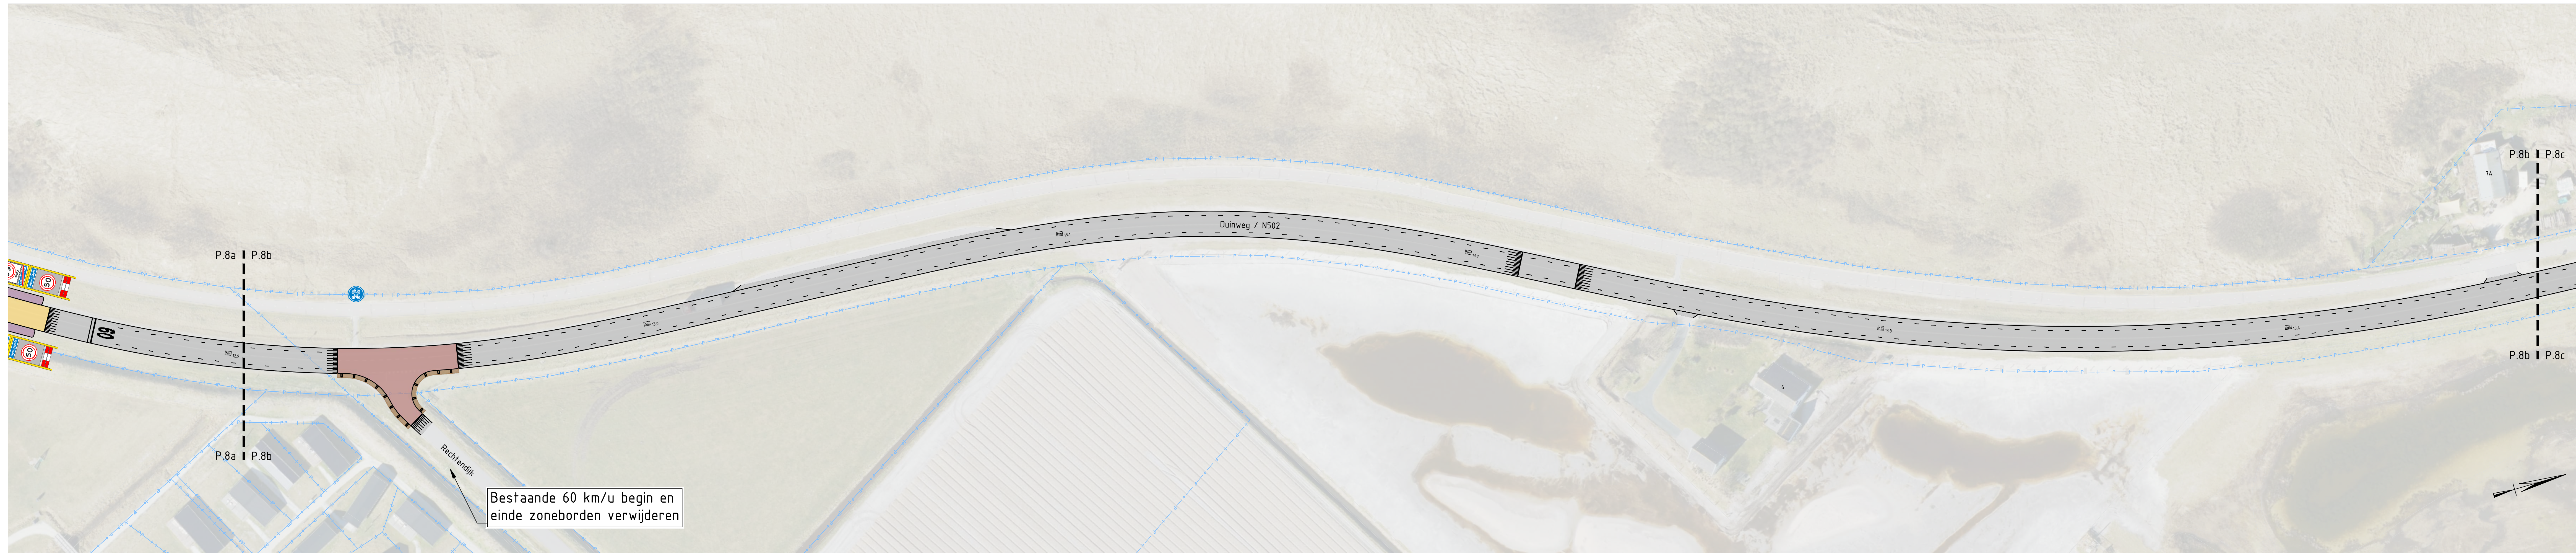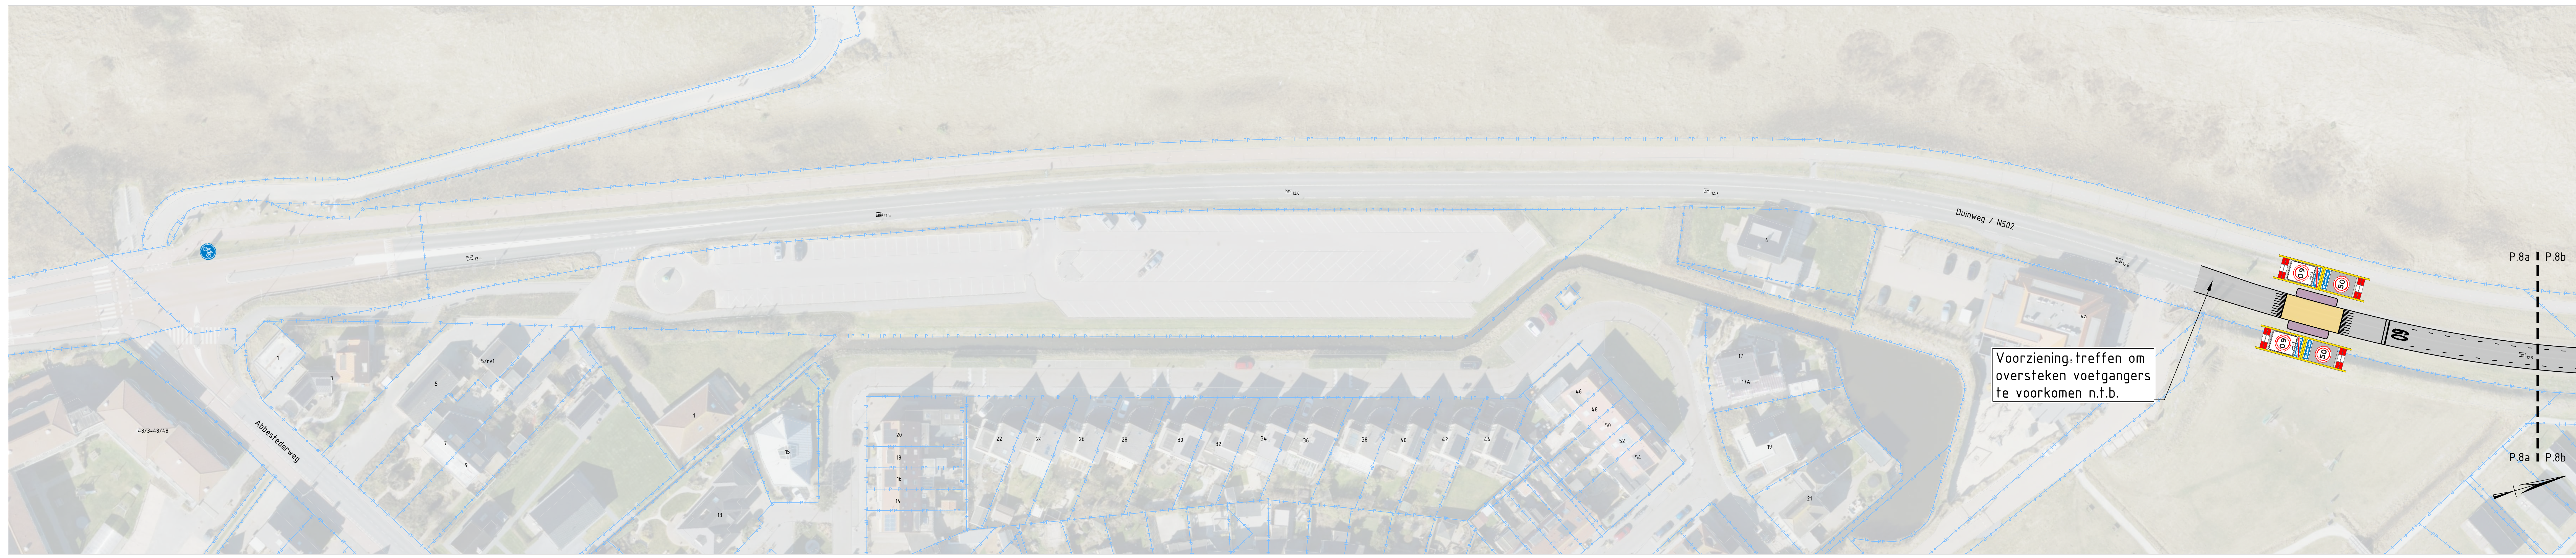

Legenda

- Rijbaan - Asfalt
- BBKe: Bovenvlak drempelplateau t.o.v. kompenzen en fietsoverschaken - Asfalt
- BBKe: Inrijruimte en middenstrook rijbaan - Elementenverharding
- BBKe: Fietspad - Asfalt rood
- BBKe: Voetpad - Elementenverharding
- BBKe: Bovenvlak kruisingplateau - Asfalt
- Grasbetontegel t.b.v. parkeerveroorziening
- Beschoeiing (type nader te bepalen)
- Netwerk (type nader te bepalen)
- Anti-parkeermaatregel (type nader te bepalen)
- Rijwielgpadband
- Trofiteerband/RWS band
- Bestaande of voorstel nieuwe faunapassage
- Hectometring

Algemeen:
De bebording is deels in het ontwerp opgenomen en uitsluitend de belangrijkste verkeerskundige aanpassingen binnen het plangebied te verduidelijken.

Dit is een afdruk van een (plan in) ontwerp, dat nog aan wijzigingen onderhevig kan zijn. Aan hetgeen op deze afdruk is weergegeven, kunnen op geen enkele wijze rechten worden ontleend.

Schaal 1:500

Integraal VO

versie: 001
versiedatum: 18-05-2026




**N502-N503
SNELHEIDSVERLAGING
DUINWEG**
Km. KM12,4 - KM14,0
Gemeente: SCHAGEN
SITUATIE TEKENING

SWECO
Provincie Noord-Holland

getekend: J.P.	dat: 18-05-2026	schaal: 1:500
gecontroleerd: M.D.H.	dat: 18-05-2026	in: 10 bladen, blad nr. 8
getekend: J.P.	dat: 18-05-2026	

Provincie Noord-Holland
Directie Spoor en Uitvoering
Postbus 3001
2001 DA Haarlem

51030682-SWE-DR-00002-ALG

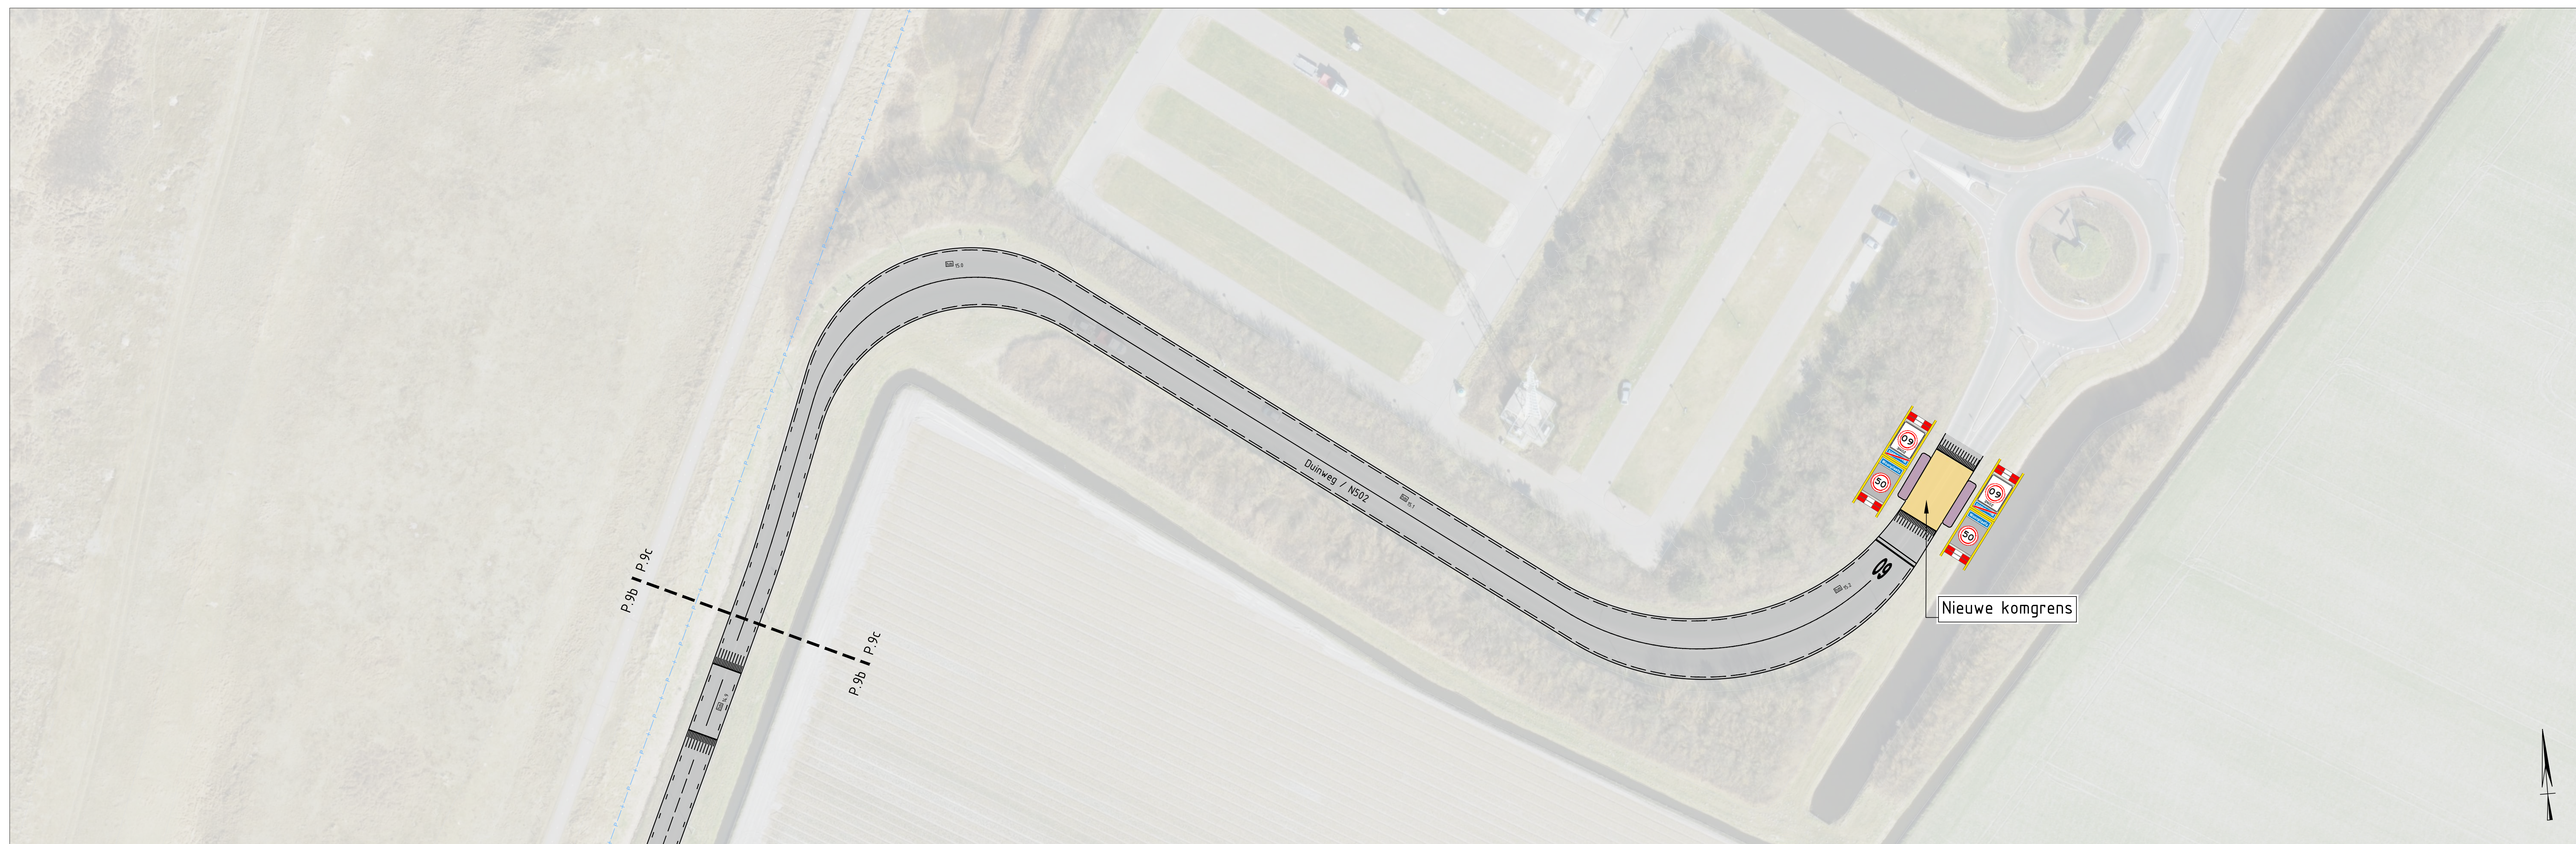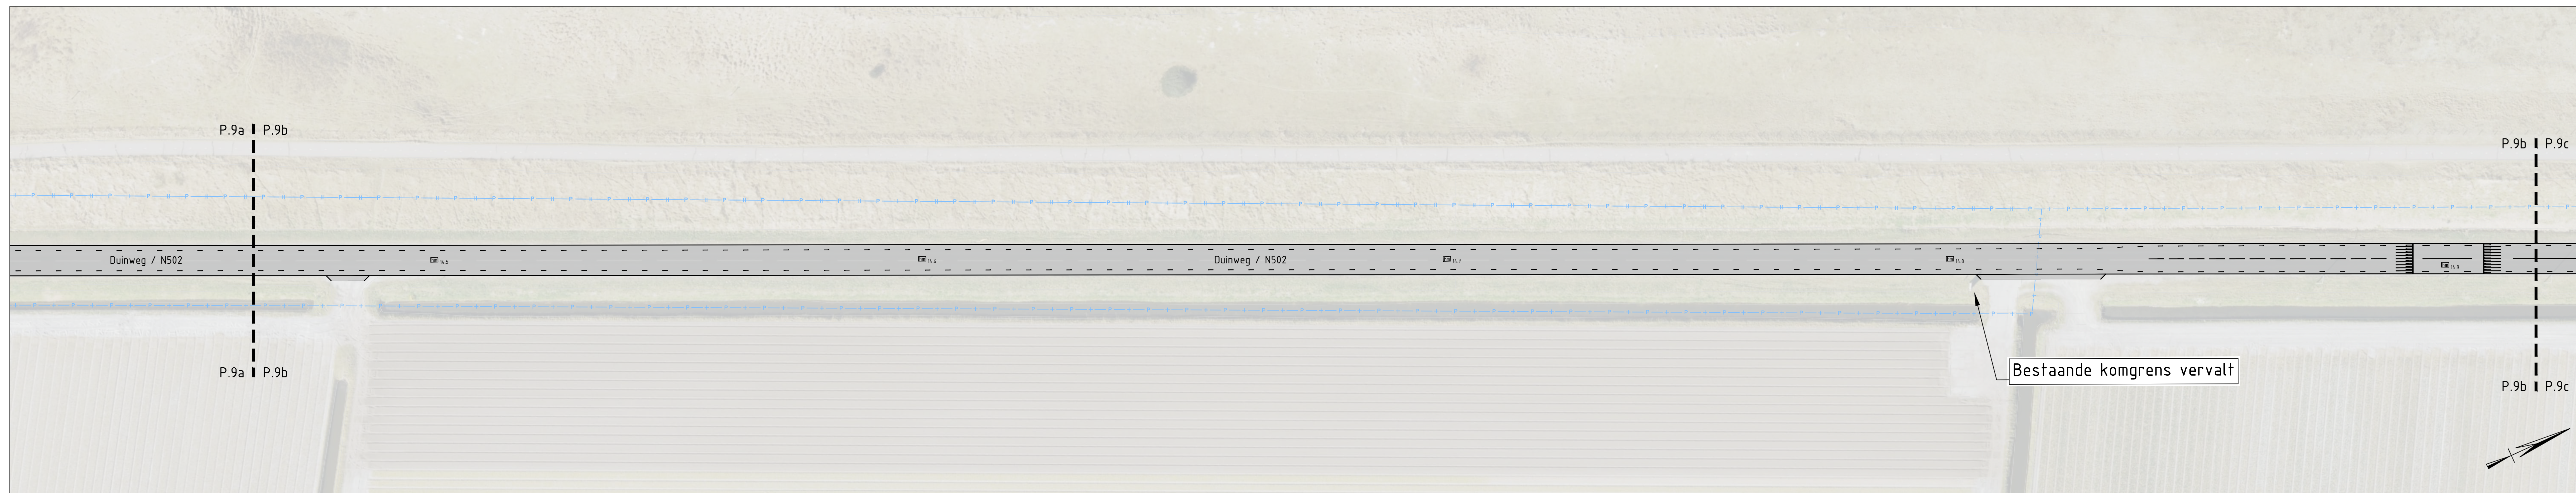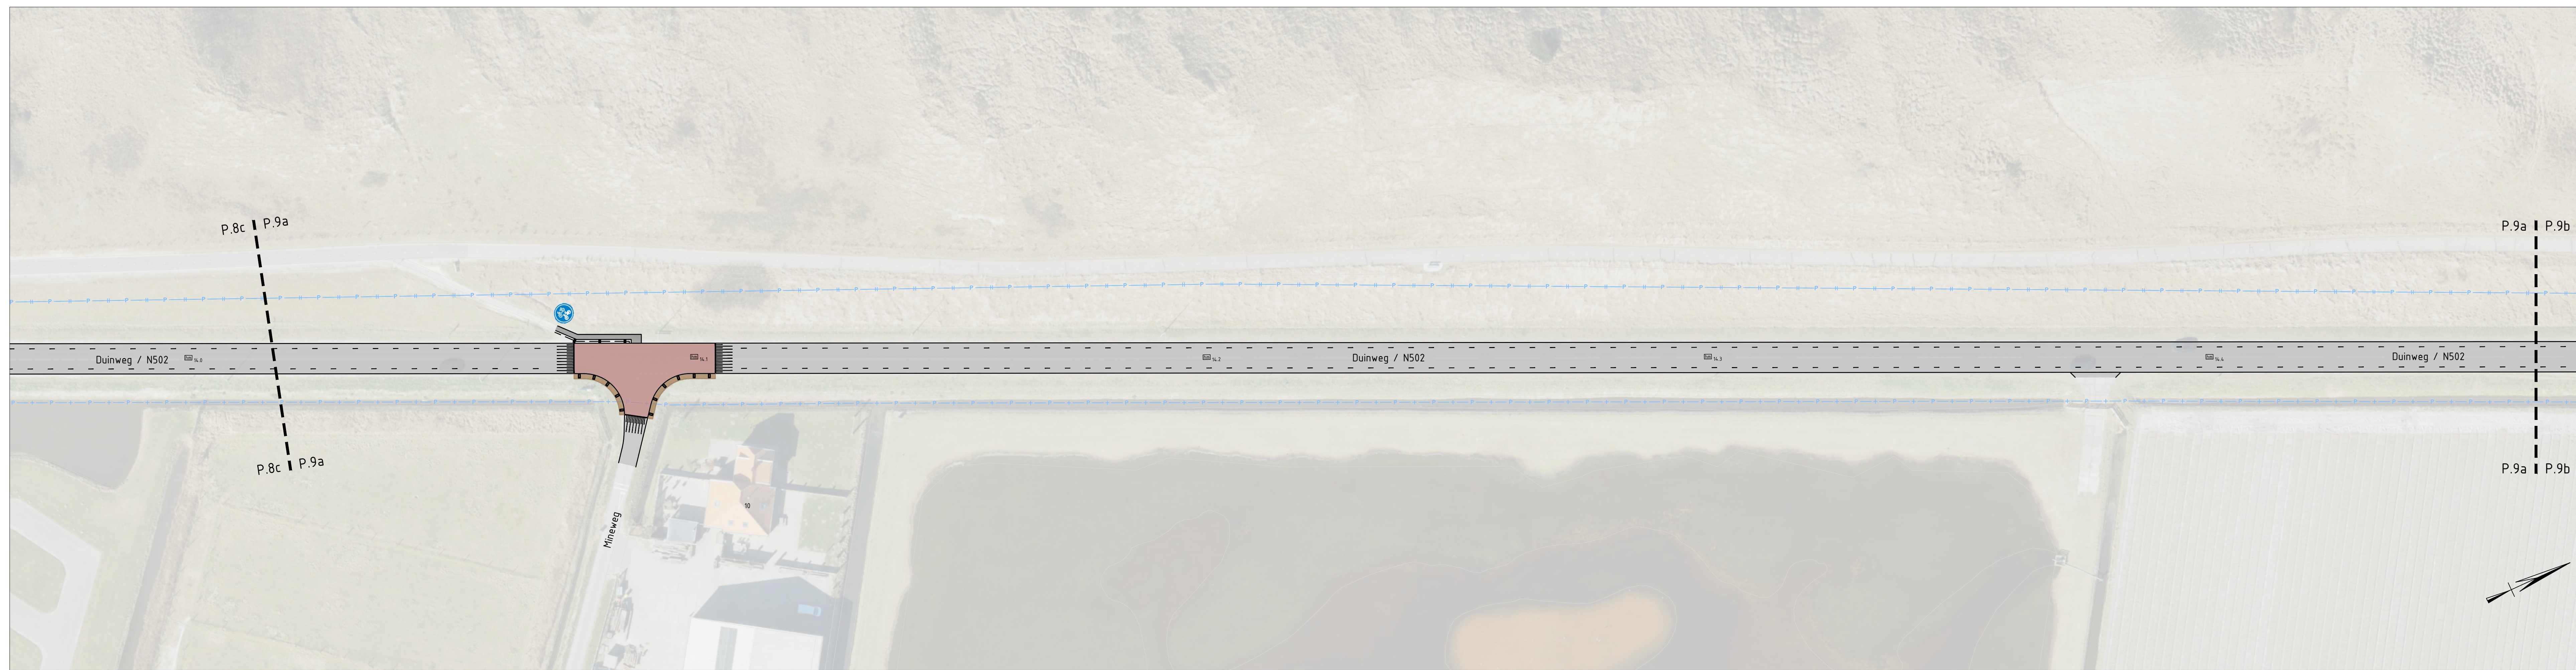

Legenda	
	Rijbaan - Asfalt
	BiBeKo: Bovenvlak drempelplateau t.p.v. komgrenzen en fietsoversteken - Asfalt
	BiBeKo: Inrit/uitrit en middenstrook rijbaan - Elementenverharding
	BiBeKo: Fietspad - Asfalt rood
	BiBeKo: Voetspad - Elementenverharding
	BuBeKo: Bovenvlak kruisingplateau - Asfalt
	Grasbetonregel t.b.v. parkeerverooring
	Beschoeving (type nader te bepalen)
	Hekwerk (type nader te bepalen)
	Anti-parkermaatregel (type nader te bepalen)
	Rijwielpadband
	Trottoirband/RWS band
	Bestaande of voorstel nieuwe faunapassage
	Hactometreling

Algemeen:
De bebording is deels in het ontwerp opgenomen om uitsluitend de belangrijkste verkeerskundige aanpassingen binnen het plangebied te verduidelijken.

Dit is een afdruk van een (plan in) ontwerp, dat nog aan wijzigingen onderhevig kan zijn. Aan hetgeen op deze afdruk is weergegeven, kunnen op geen enkele wijze rechten worden ontleend.

Schaal 1:500

Integraal VO

NS02-NS03
SNELHEIDSVERLAGING
DUINWEG
Km. KM14,0 - KM15,2
Gemeente: SCHAGEN
SITUATIETEKENING

getekend: J.P. d.d. 18-05-2026
gecontroleerd: M.D.H. d.d. 18-05-2026
getekend: M.H. d.d. 18-05-2026






Provincie Noord-Holland
Directie Samen en Uitvoering
Postbus 3007
2001 DK Haarlem

SWECO

Provincie Noord-Holland

schaal: 1:500
in: 10 bladen, blad nr.: 9

51030682-SWE-DR-00002-ALG

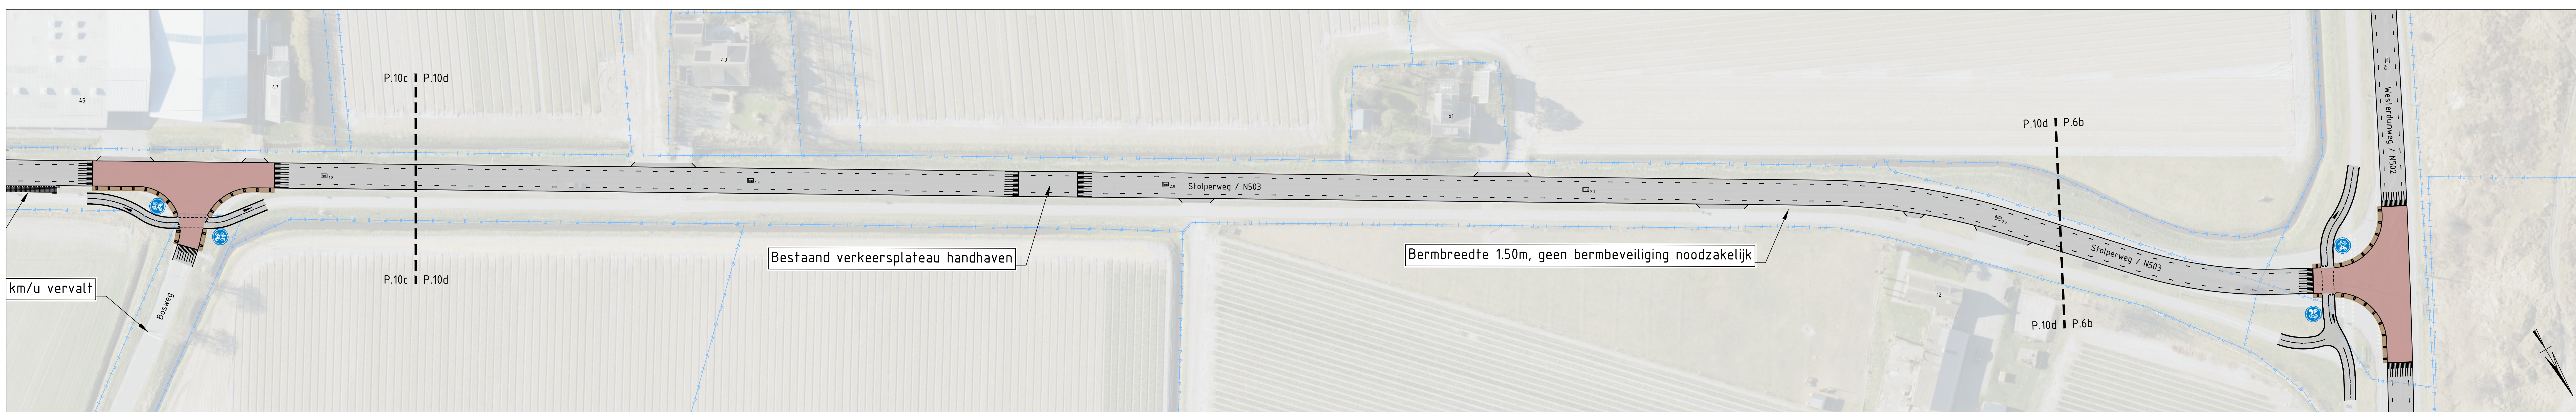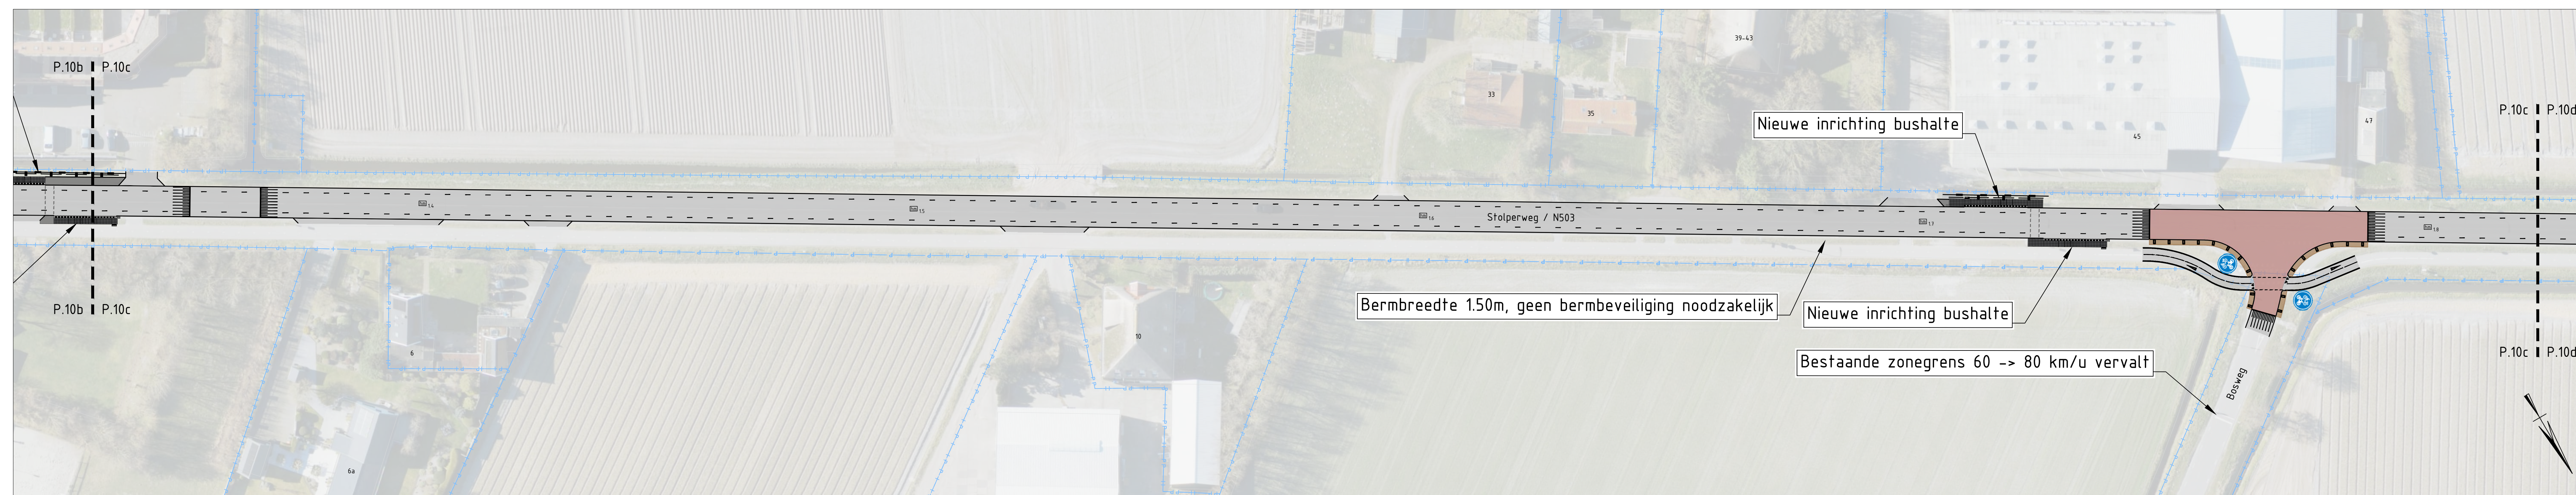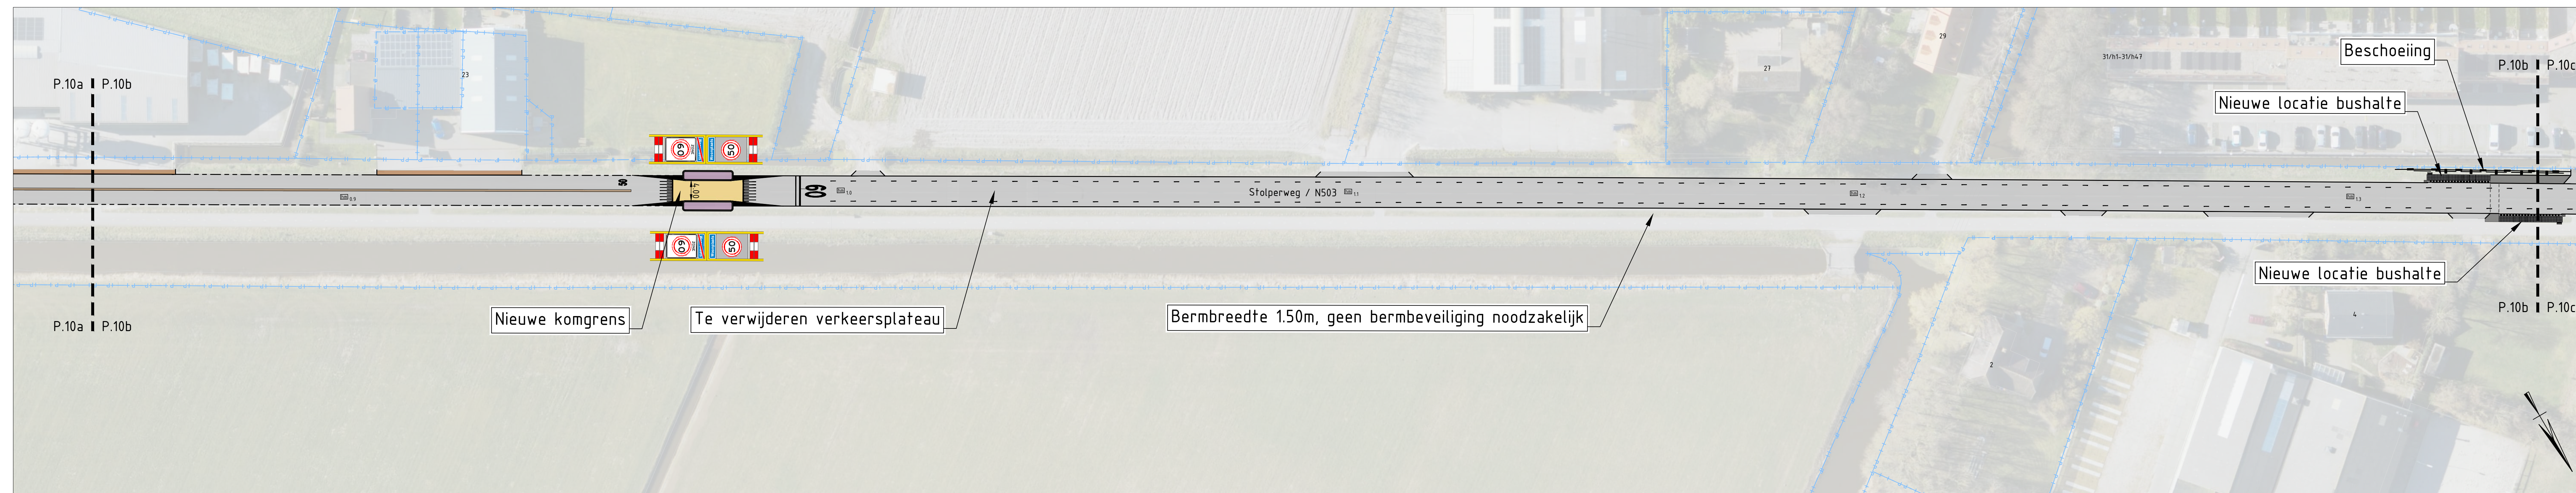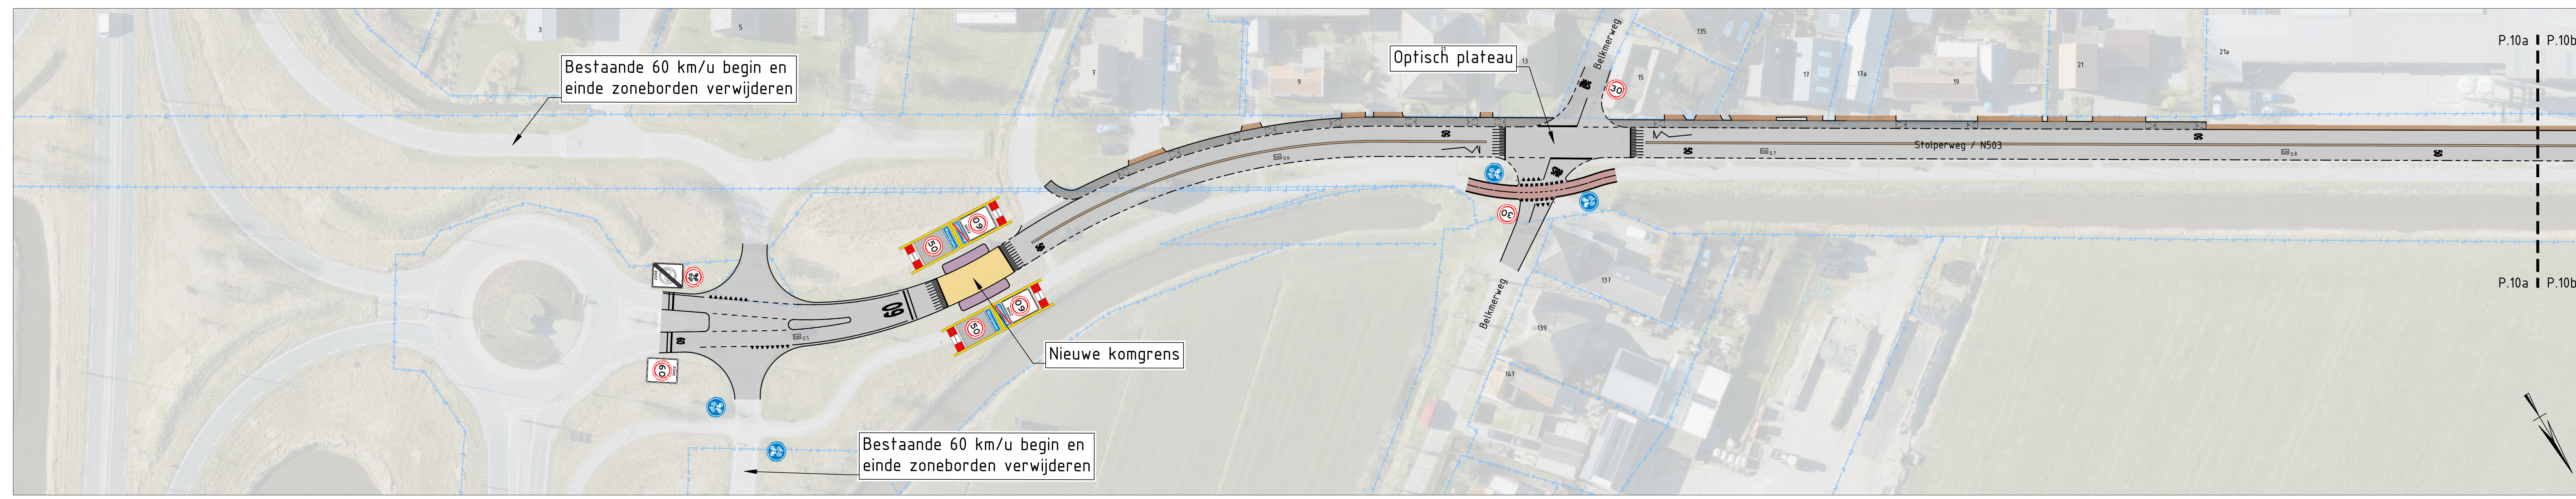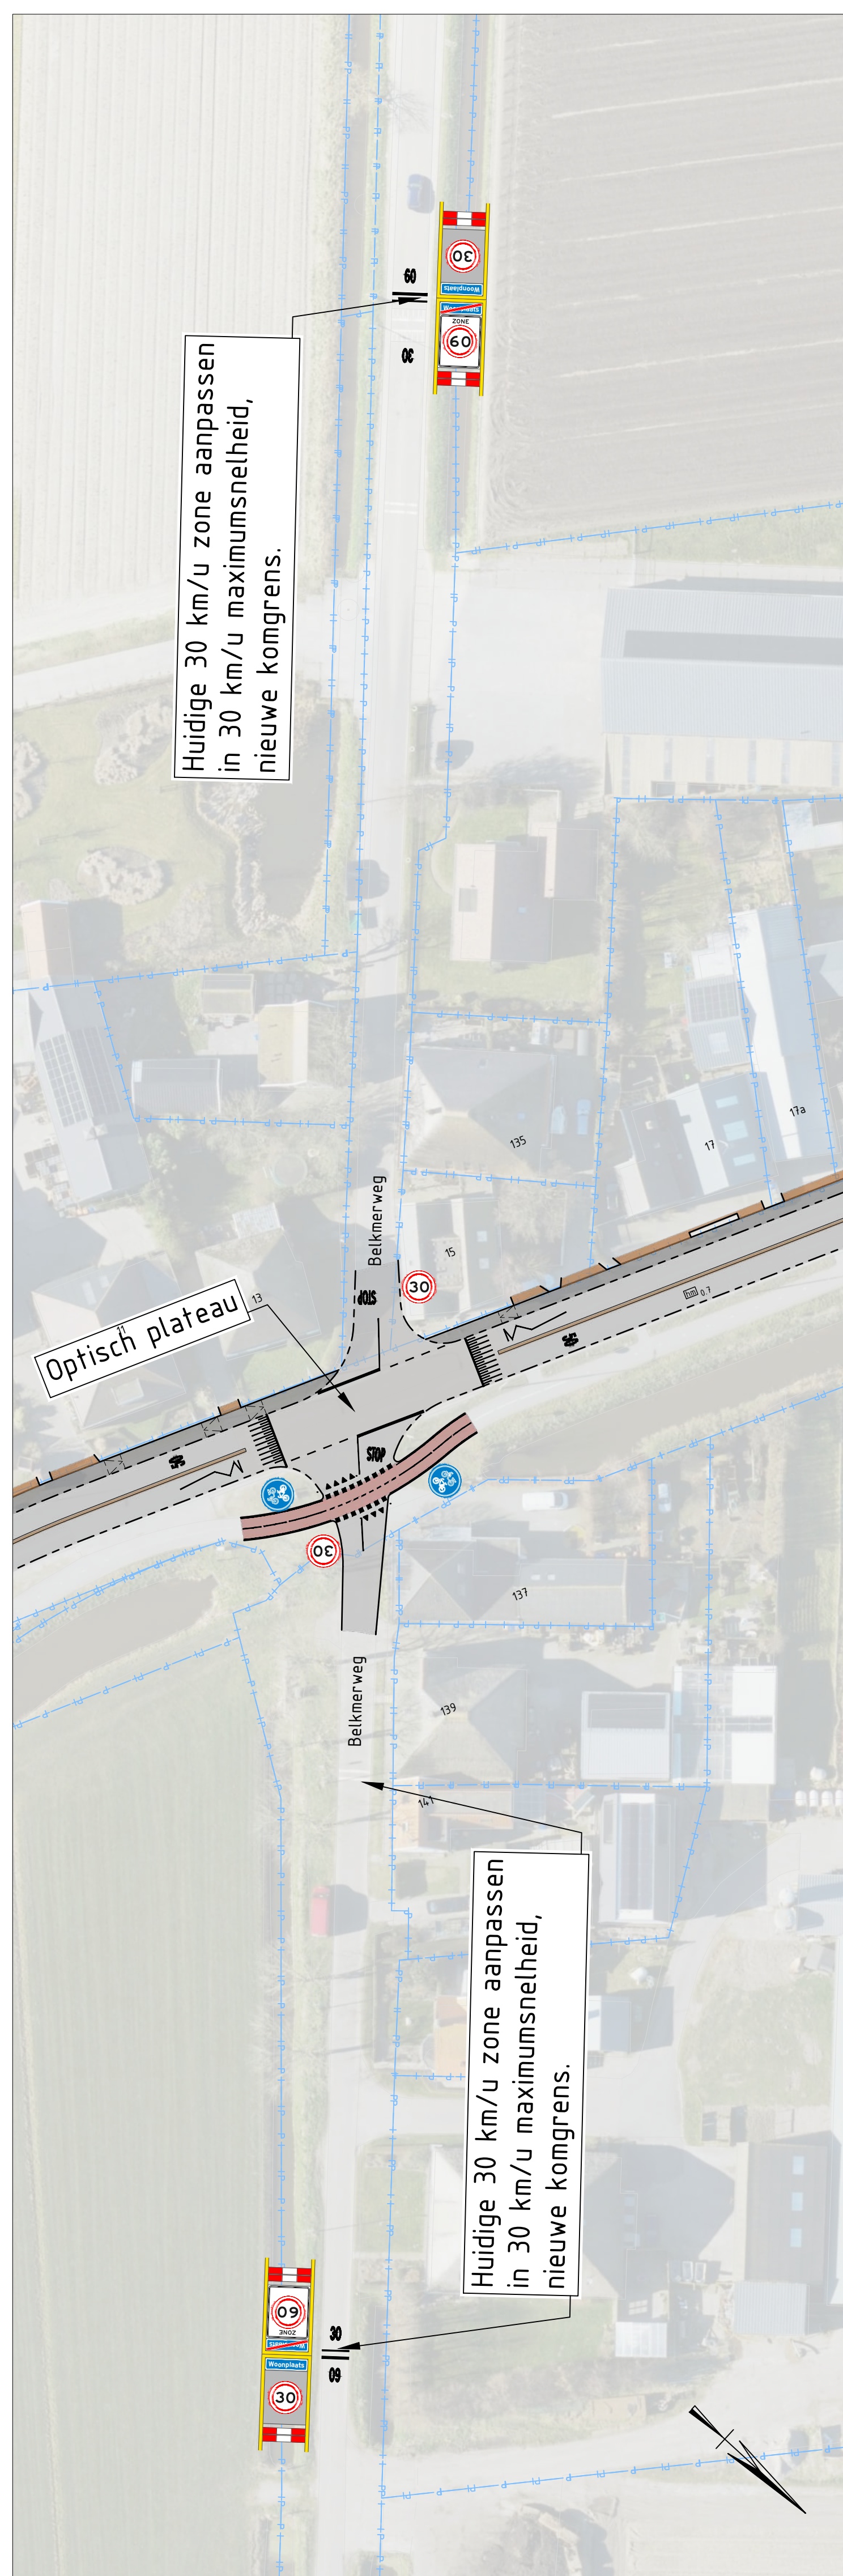

Legenda

	Rijbaan - Asfalt
	BBKe: Bovenvlak drempelplateau t.g.v. kongrens en fietsovers'taken - Asfalt
	BBKe: Inrijfrit en middenstrook rijbaan - Elementenverharding
	BBKe: Fietspad - Asfalt rood
	BBKe: Voetspad - Elementenverharding
	BBKe: Bovenvlak kruisingsplateau - Asfalt
	Grasbetonregel t.b.v. parkeerverordening
	Beschoeiing (type nader te bepalen)
	Netwerk (type nader te bepalen)
	Anti-parkeermaatregel (type nader te bepalen)
	Rijwielpadband
	Trofiteband/RWS band
	Bestaande of voorstel nieuwe faunapassage
	Hectometerring

Algemeen:
De bebording is deels in het ontwerp opgenomen om uitsluitend de belangrijkste verkeerskundige aanpassingen binnen het plangebied te verduidelijken.

Dit is een afdruk van een (plan in) ontwerp, dat nog aan wijzigingen onderhevig kan zijn. Aan hetgeen op deze afdruk is weergegeven, kunnen op geen enkele wijze rechten worden ontleend.

Integraal VO


N502-N503
SNELHEIDSVERLAGING
STOLPERWEG
Km. KM0,5 - KM2,2
Gemeente: SCHAGEN
SITUATIEKENING

SWECO
Provincie Noord-Holland


getekend: J.P. 18-05-2026
gecontroleerd: M.D.H. 18-05-2026
getekend: J.P. 18-05-2026
gecontroleerd: M.D.H. 18-05-2026

schaal: 1:500
in: 10 velden, blad nr. 10

51030682-SWE-DR-00002-ALG

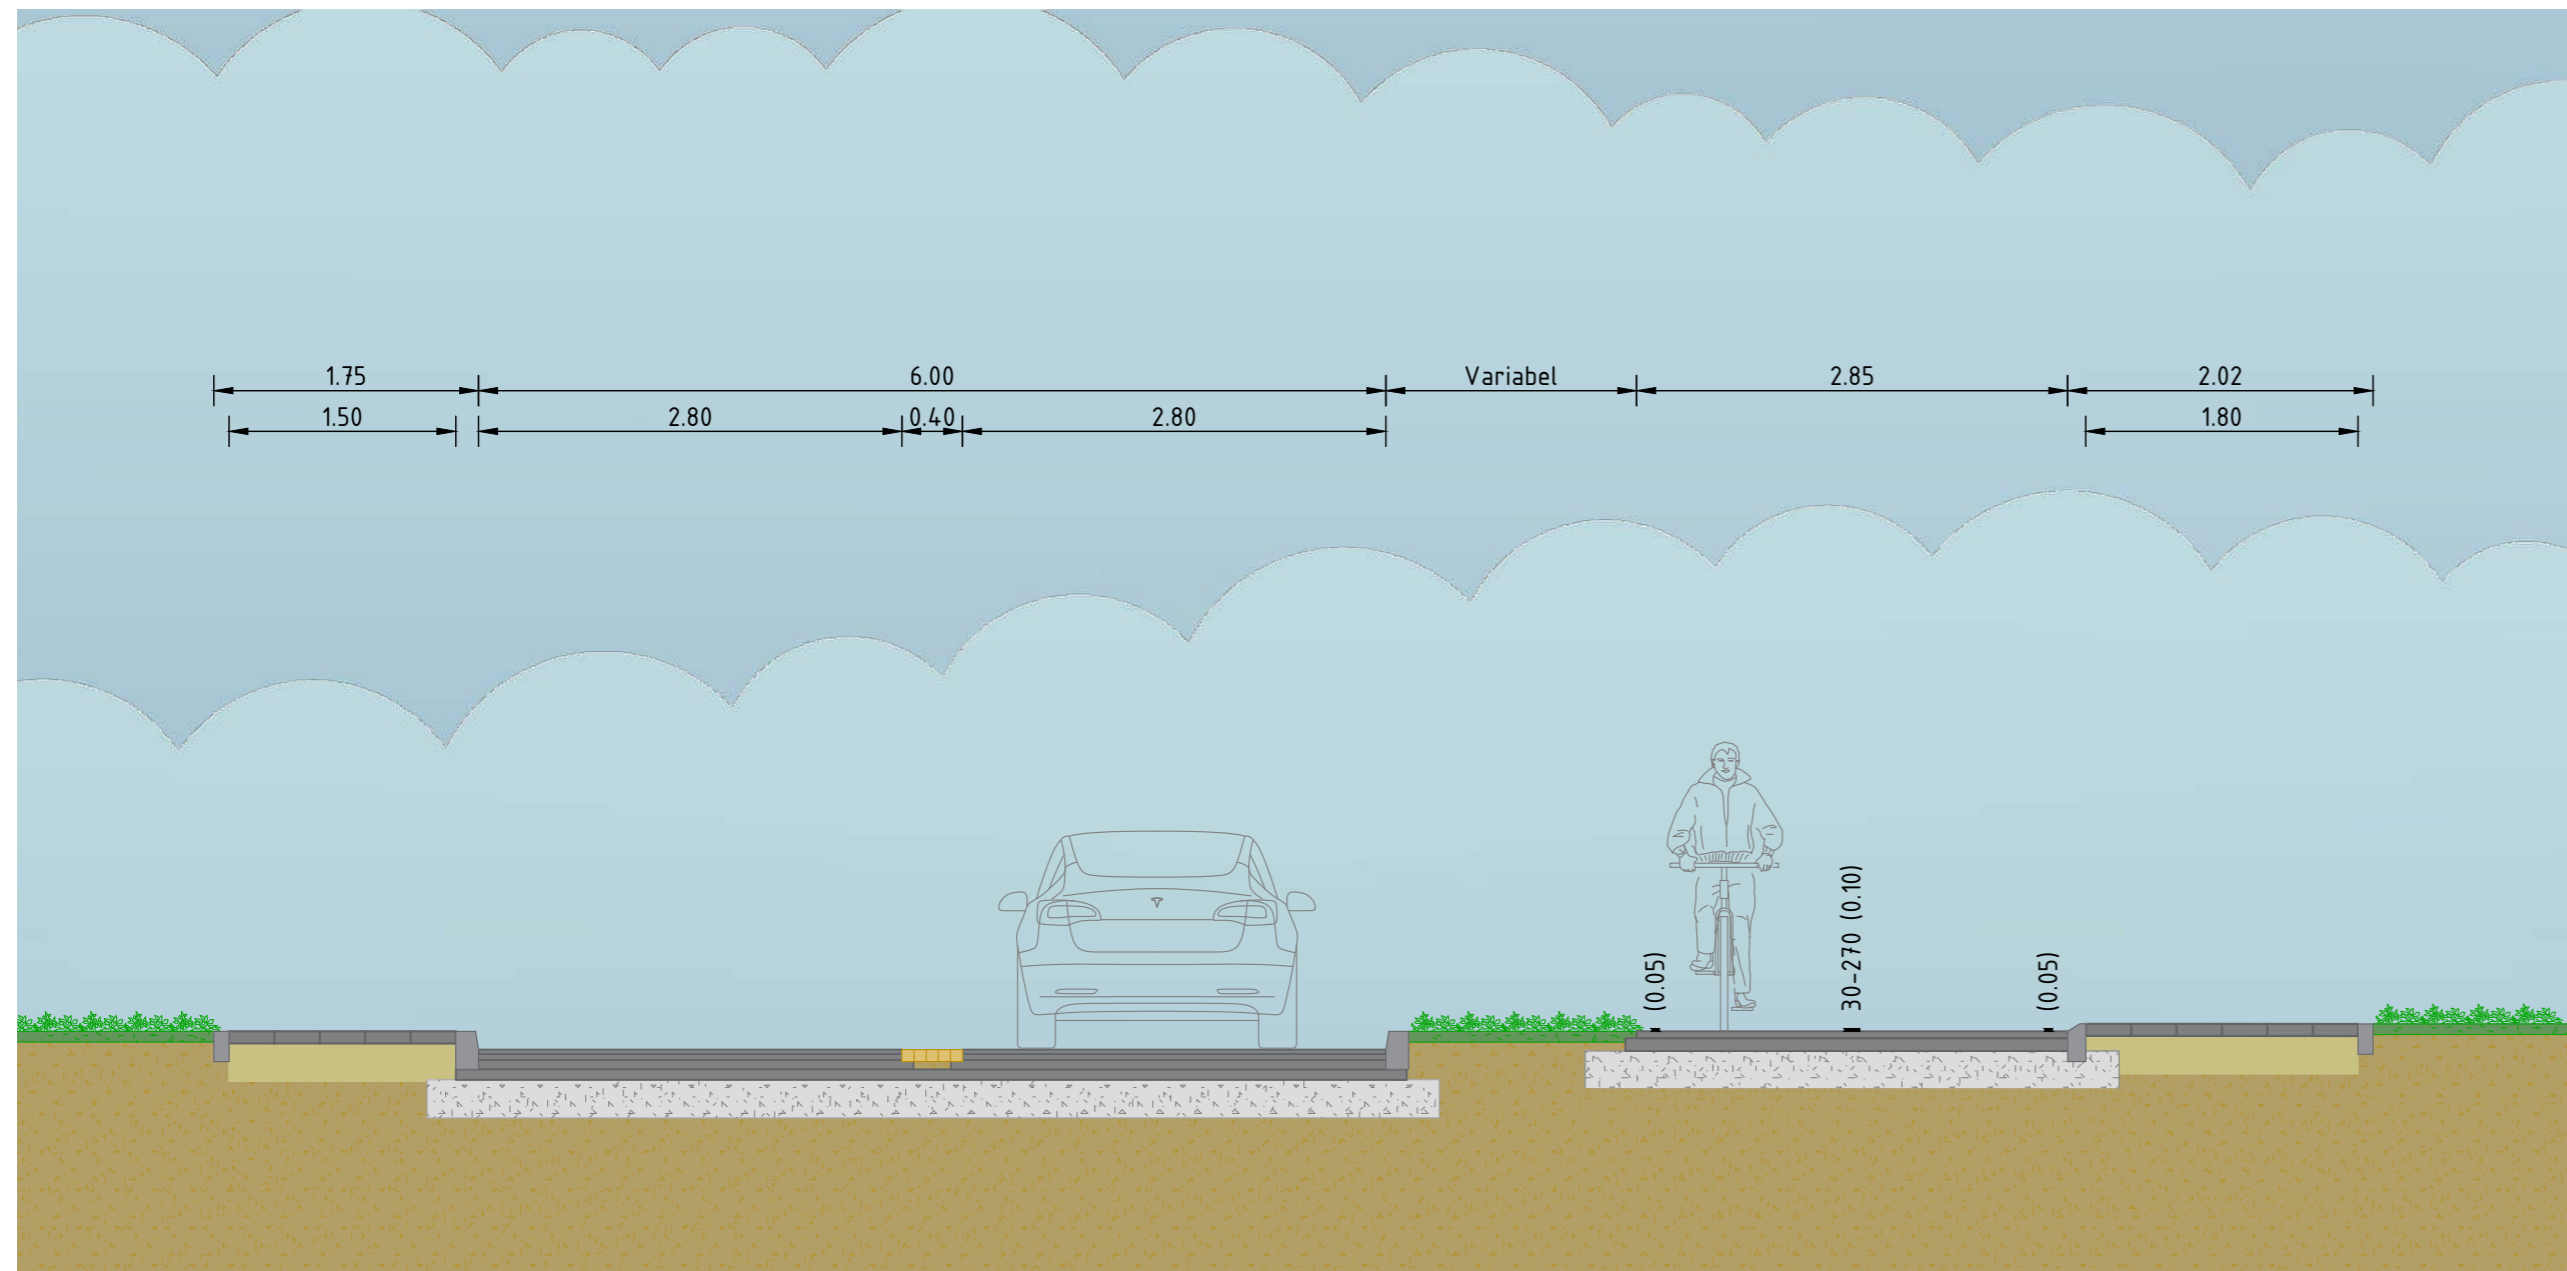


PRINCIPEPROFIEL **A** GOW50 (Binnen de bebouwde kom)
SCHAAL 1 : 50

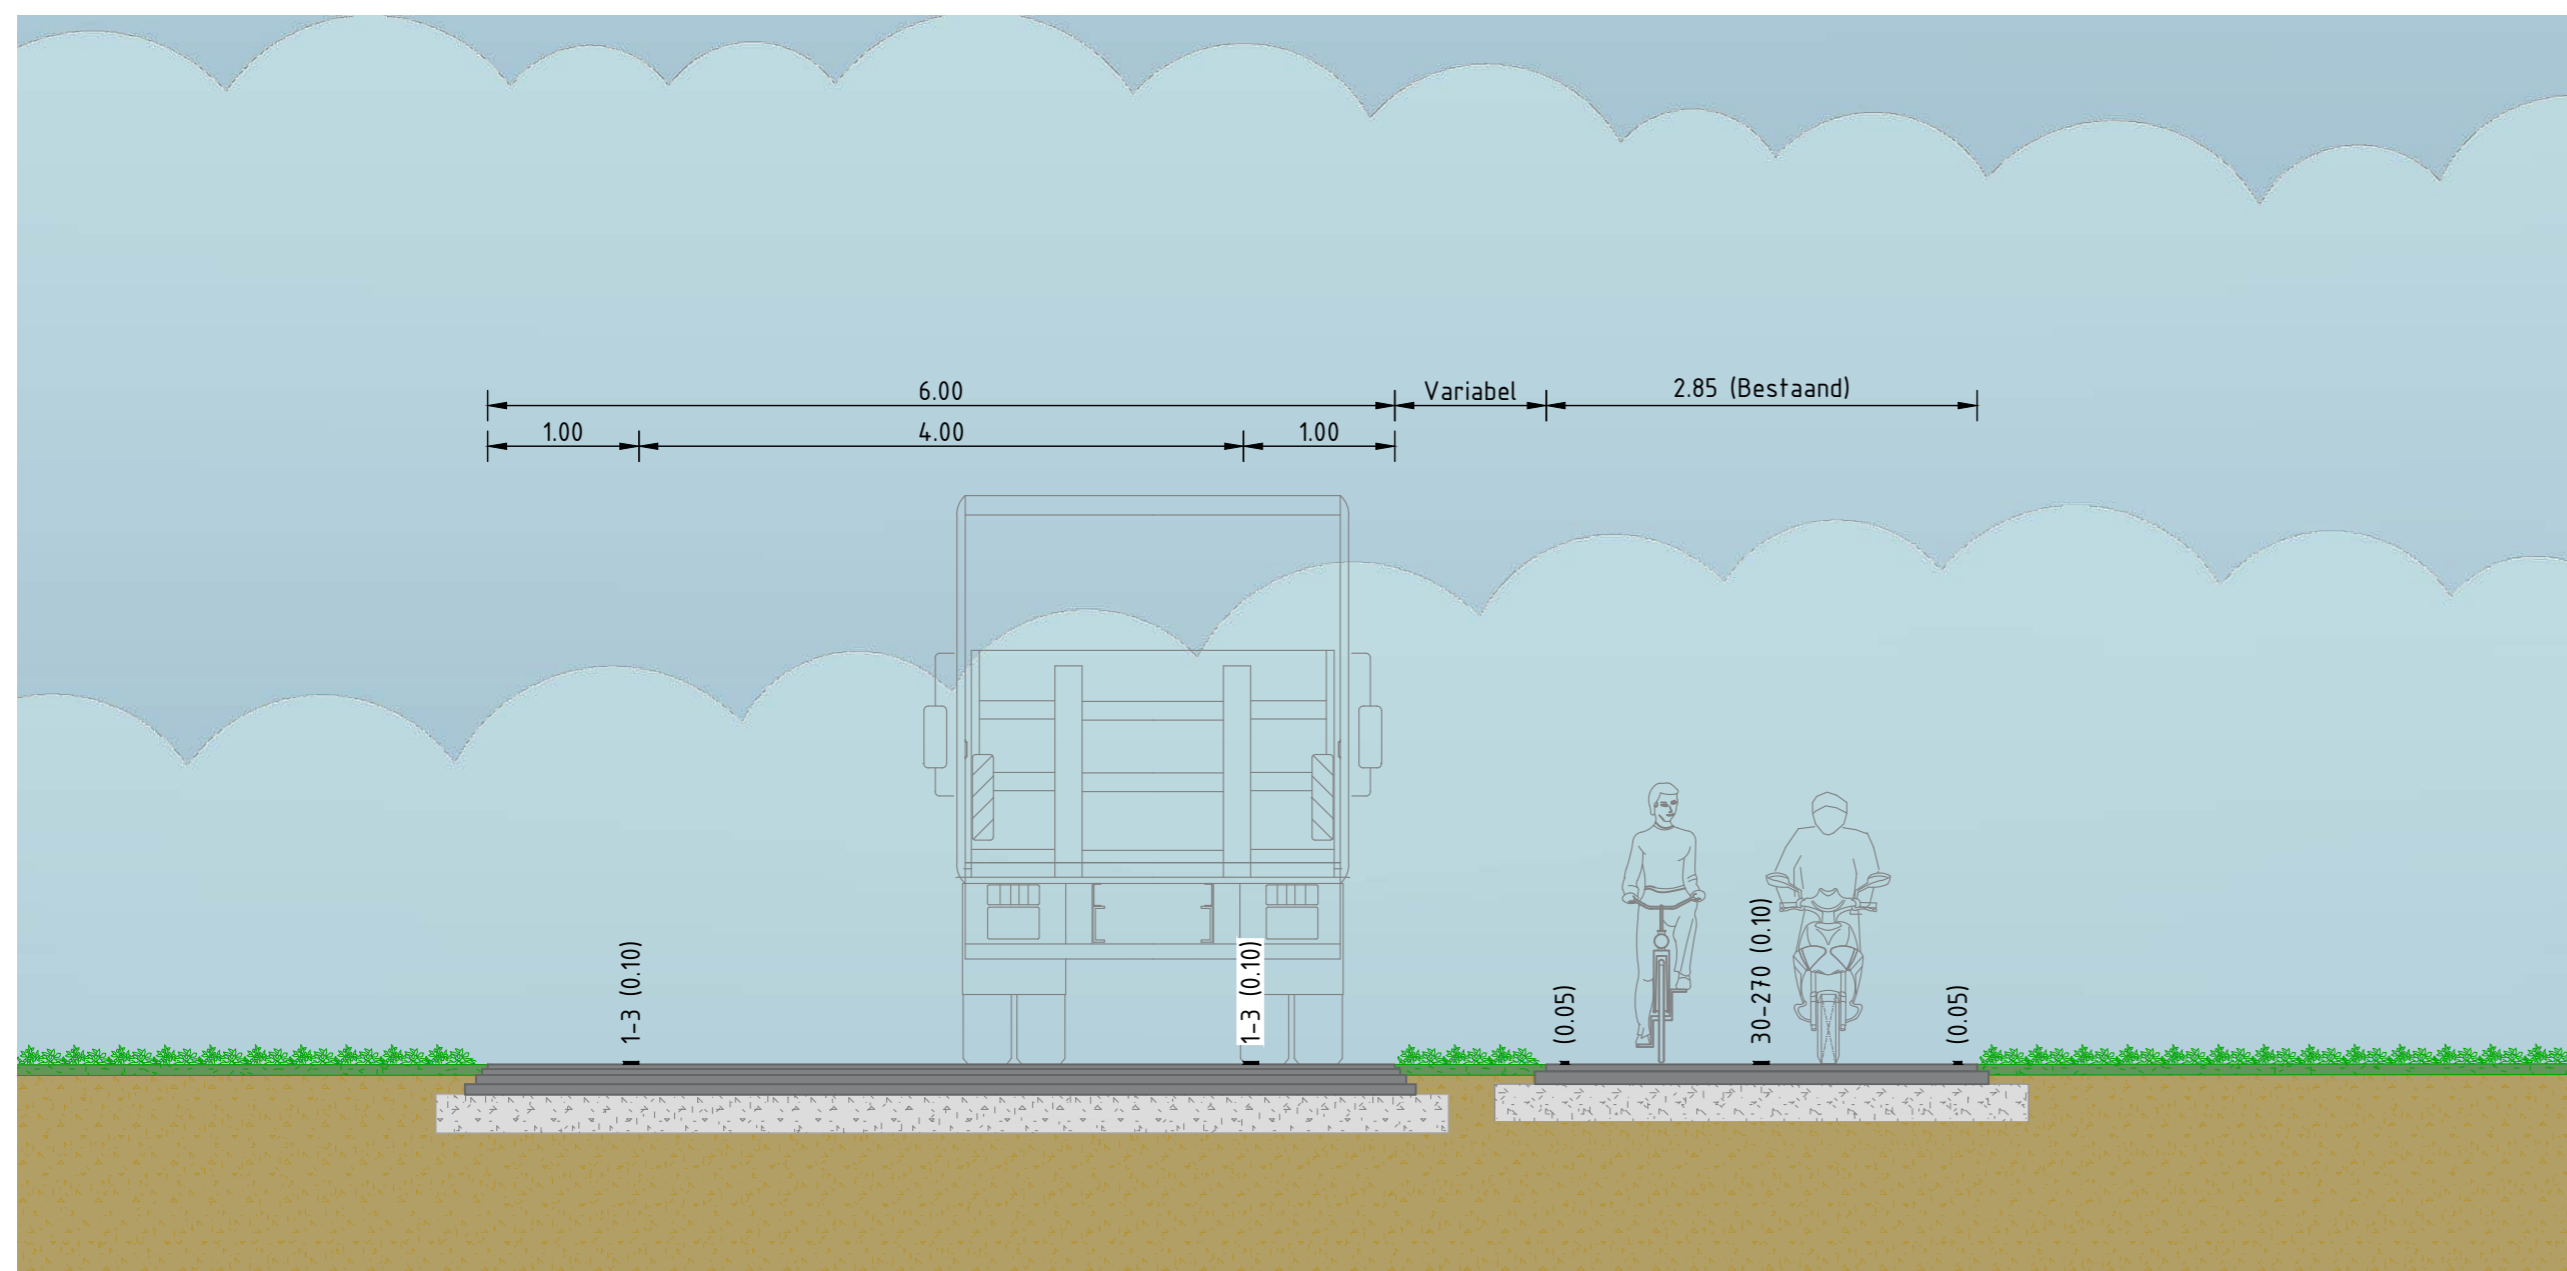

PRINCIPEPROFIEL **B** ETW60 (Buiten de bebouwde kom)
SCHAAL 1 : 50

Algemeen:
De constructieopbouw in het dwarsprofiel staat indicatief weergegeven.

Dit is een afdruck van een (plan in) ontwerp, dat nog aan wijzigingen onderhevig kan zijn. Aan hetgeen op deze afdruck is weergegeven, kunnen op geen enkele wijze rechten worden ontleend.

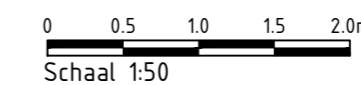

Integraal VO			versienr: D.03 versiedatum: 18-05-2026
N502-N503 SNELHEIDSVERLAGING STOLPERWEG		SWECO	
Gemeente: SCHAGEN PRINCIPEPROFIELEN		 Provincie Noord-Holland	
getekend	J.P.	d.d. 18-05-2026	schaal 1:500
gecontroleerd	M.D.H.	d.d. 18-05-2026	
gezien	M.H.	d.d. 18-05-2026	
Provincie Noord-Holland Directie Beheer en Uitvoering Postbus 3007 2001 DA Haarlem			in 1 bladen, blad nr. 1
			51030682-SWE-DR-00002-ALG