
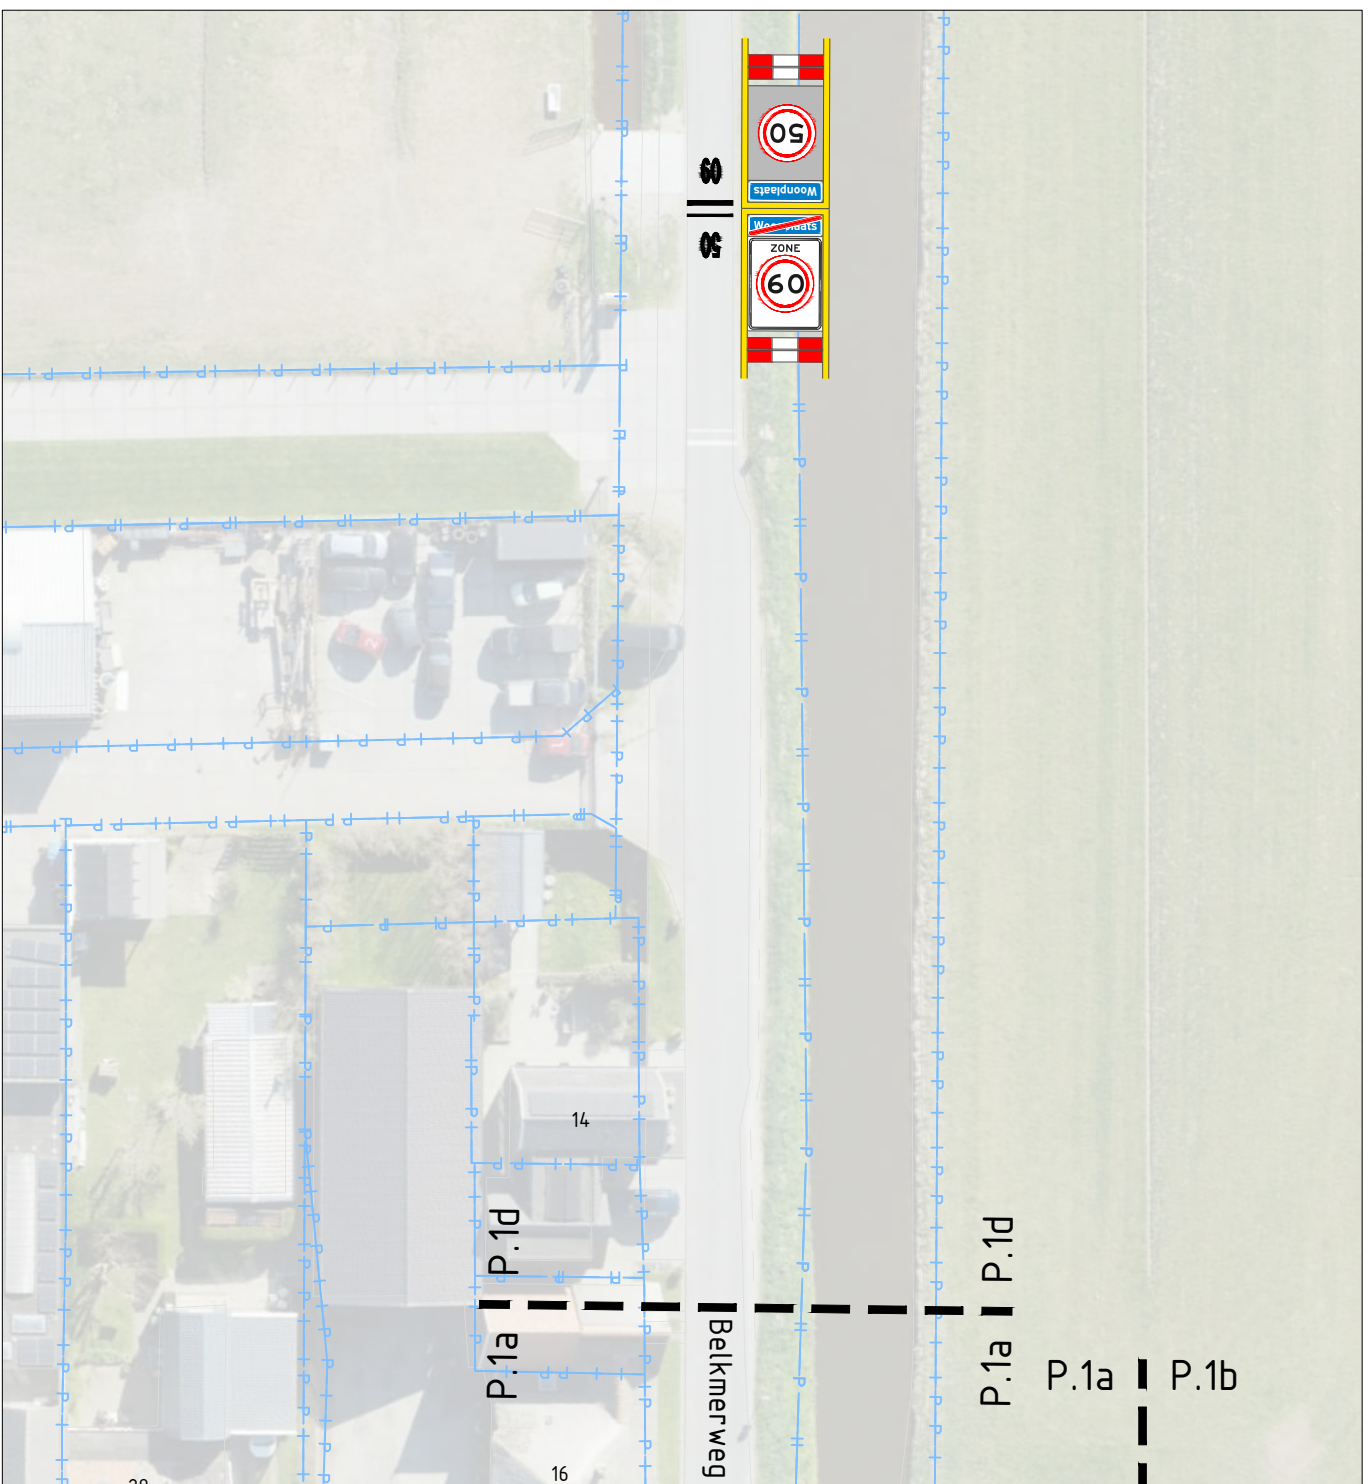


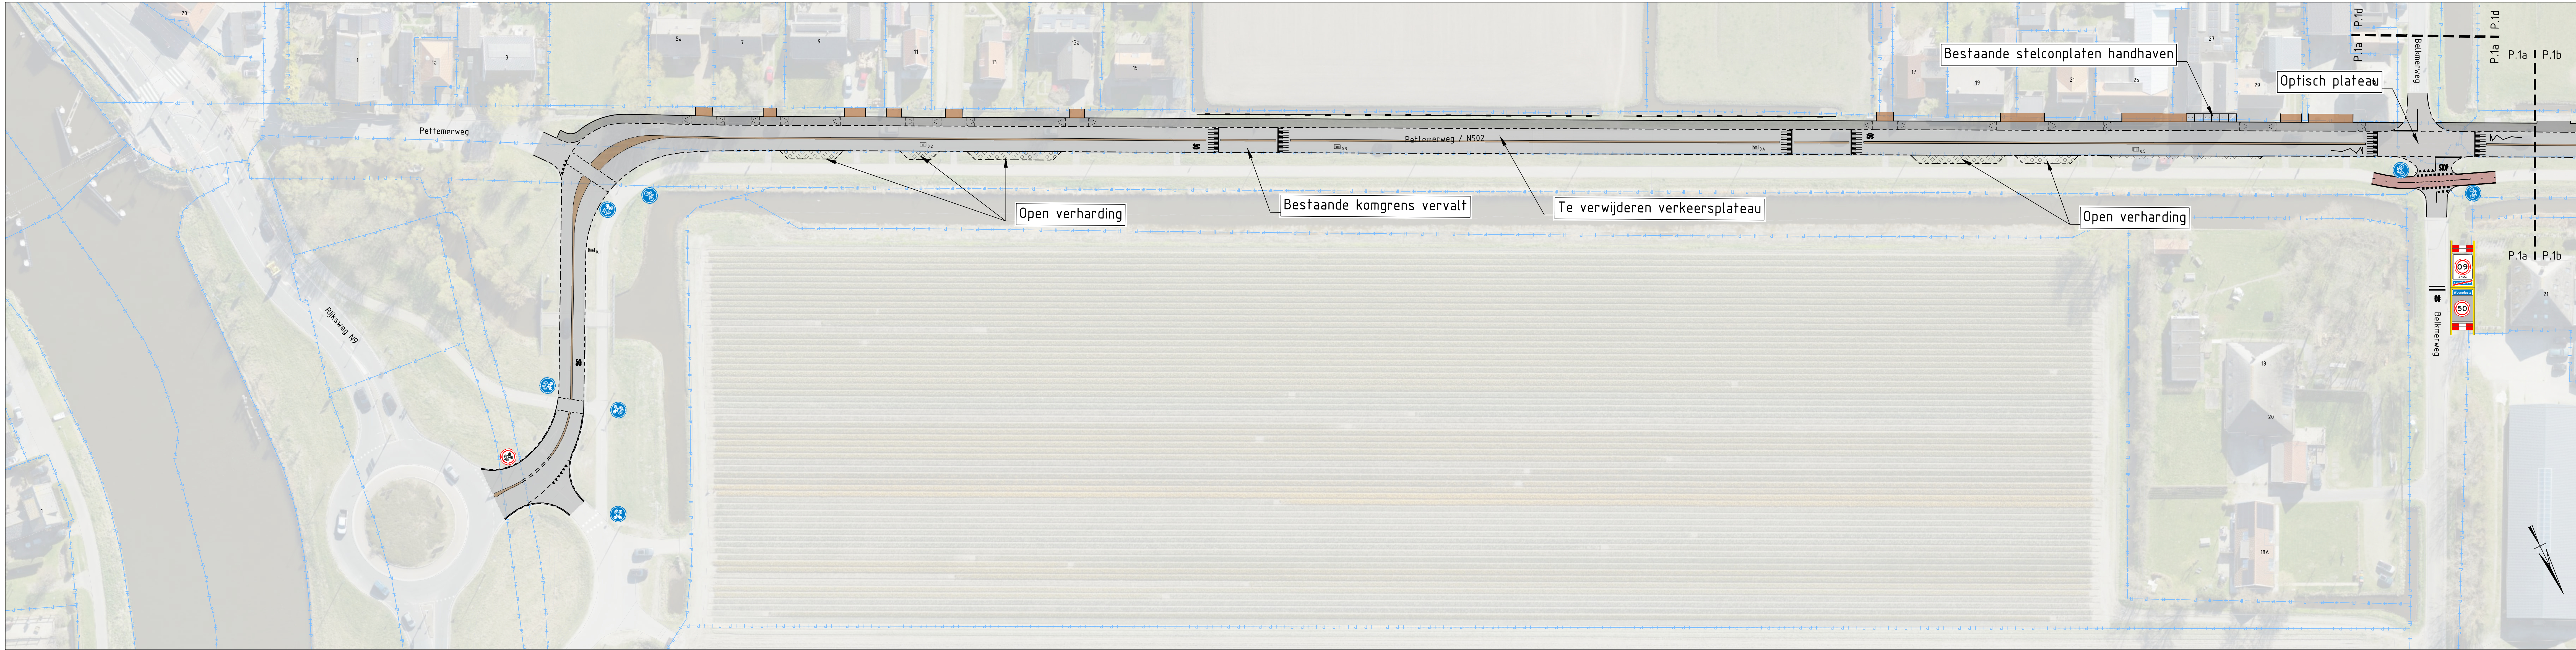

Legenda

- Rijbaan - Asfalt
- BBeKe: Bovenvlak drempelplateau t.p.v. komgrenzen en fietsoversteken - Asfalt
- BBeKe: Inrijbaan en middenstrook rijbaan - Elementenverharding
- BBeKe: Voetpad - Asfalt rood
- BBeKe: Voetpad - Elementenverharding
- BBeKe: Bovenvlak kruisingplateau - Asfalt
- Grasbetontegel t.b.v. parkeervoorziening
- Beschoeving (type nader te bepalen)
- Hebwerk (type nader te bepalen)
- Anti-parkemaatregel (type nader te bepalen)
- Rijwielpadband
- Trottoirband/RWS band
- Bestaande of voorstel nieuwe faunapassage
- Hebwertring

Algemeen:
De bebording is deels in het ontwerp opgenomen om uitsluitend de belangrijkste verkeerskundige aanpassingen binnen het plangebied te verduidelijken.

Dit is een afdruk van een (plan in) ontwerp, dat nog aan wijzigingen onderhevig kan zijn. Aan hetgeen op deze afdruk is weergegeven, kunnen op geen enkele wijze rechten worden ontleend.

Schaal 1:500

Integraal VO

versie: 1.02
versiedatum: 09-02-2026

SWECO

Provincie Noord-Holland



N502-NS03
SNELHEIDSVERLAGING
PETTEMERWEG
Km. KM0,1 - KM1,6
Gemeente: SCHAGEN
SITUATIEKENING

getekend: J.P. dtd: 09-02-2026
gecontroleerd: M.D.H. dtd: 09-02-2026
getekend: P.H.C. dtd: 09-02-2026

Provincie Noord-Holland
Directie Beheer en Uitvoering
Paviment 3007
2007 GA Heerlen

schaal: 1:500
in: 10
bladen: blad nr.: 1

31030682-SWE-DR-00002-ALG

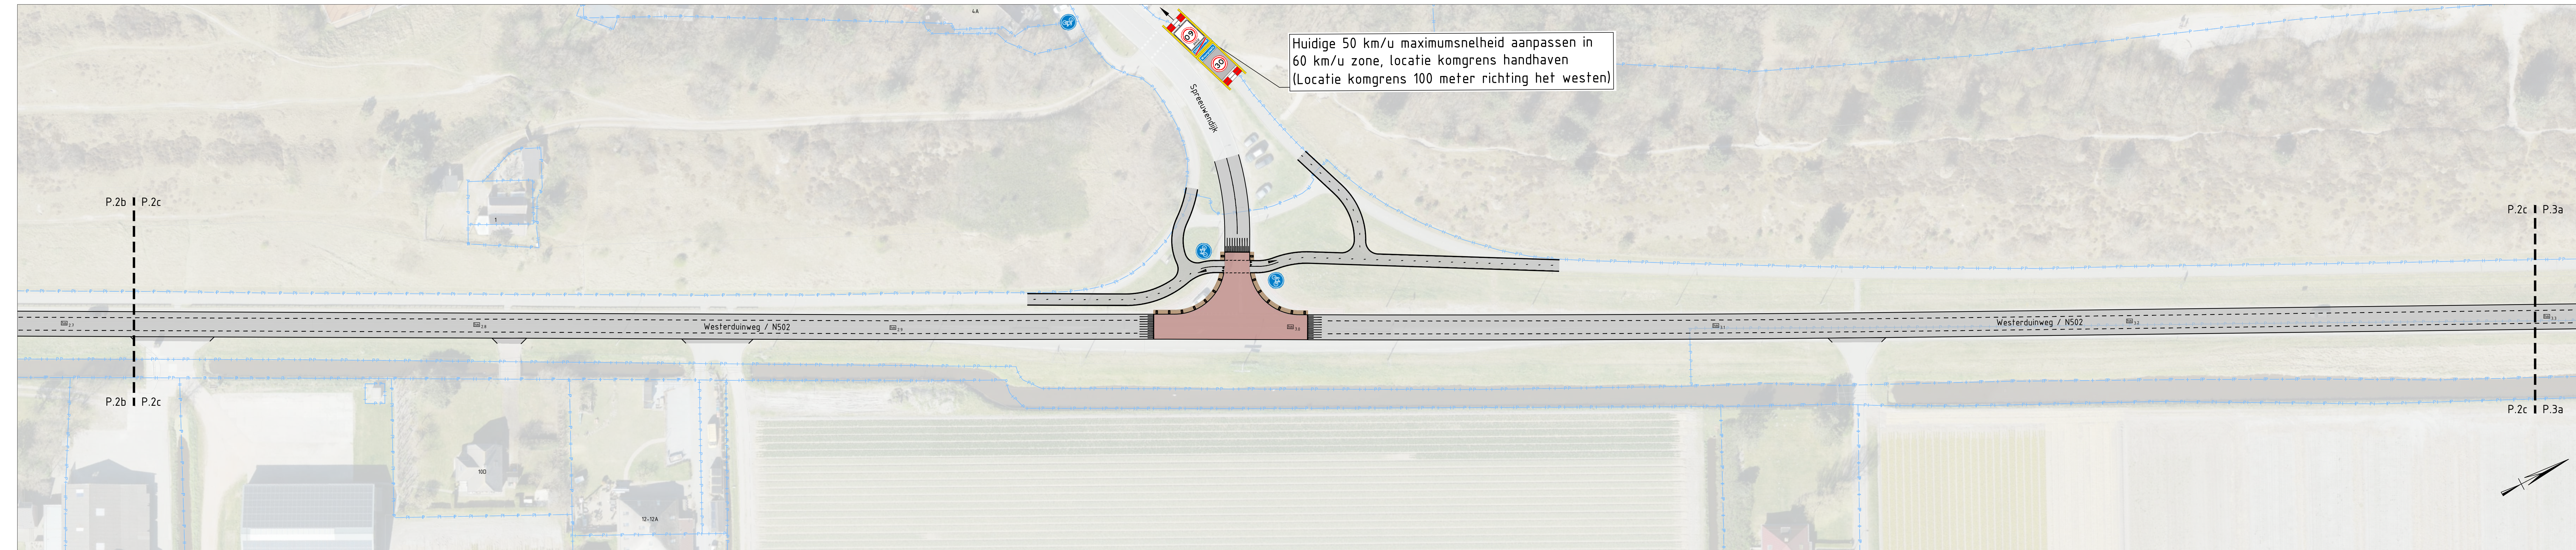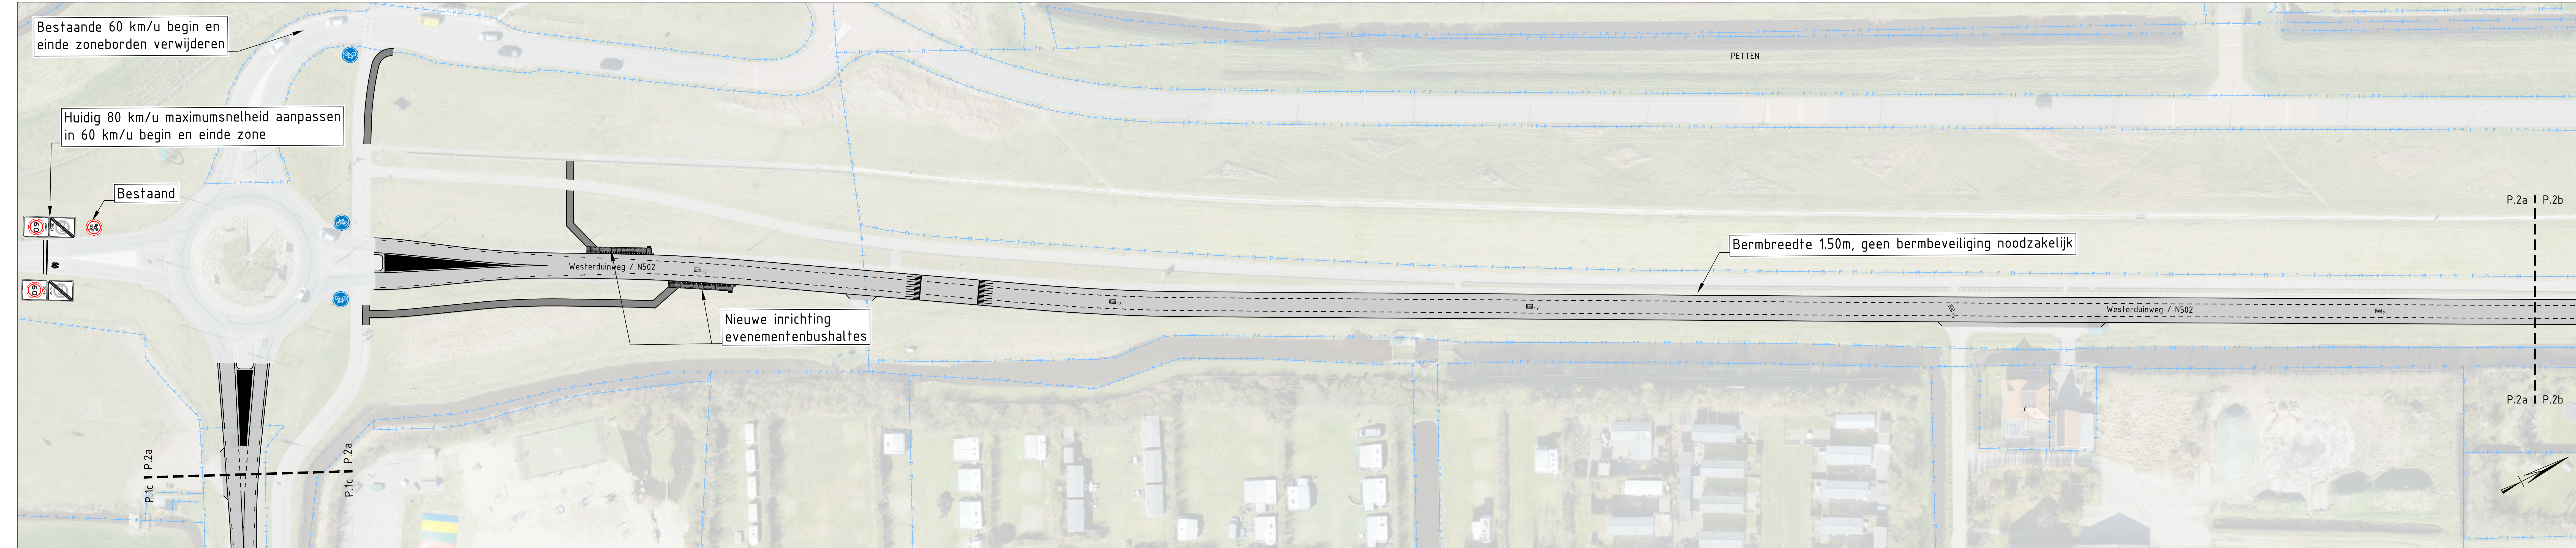

Legenda

- Rijbaan - Asfalt
- BBEKe: Bovenvlak drempelplateau t.g.v. komgrenzen en fietsoversteken - Asfalt
- BBEKe: Inrijbaan en middenstrook rijbaan - Elementenverharding
- BBEKe: Fietspad - Asfalt rood
- BBEKe: Voetpad - Elementenverharding
- BuBEKe: Bovenvlak kruisingplateau - Asfalt
- Grasbetontegel t.b.v. parkeervoorziening
- Beschoeving (type nader te bepalen)
- Netwerk (type nader te bepalen)
- Anti-parkeermaatregel (type nader te bepalen)
- Rijwielpadband
- Trottoirband/RWS band
- Bestaande of voorstel nieuwe faunapassage
- Hechtmetering

Algemeen:
De bebording is deels in het ontwerp opgenomen om uitsluitend de belangrijkste verkeerskundige aanpassingen binnen het plangebied te verduidelijken.

Dit is een afdruk van een (plan in) ontwerp, dat nog aan wijzigingen onderhevig kan zijn. Aan hetgeen op deze afdruk is weergegeven, kunnen op geen enkele wijze rechten worden ontleend.

0 5 10 15 20m
Schaal 1:500

Integraal VO

versie: 1.02
versiedatum: 09-02-2026

N502-N503
SNELHEIDSVERLAGING
WESTERDUNWEG
Km. KM1,6 - KM3,3
Gemeente: SCHAGEN
SITUATIEKENING



SWECO
Provincie Noord-Holland

getekend: J.P.	dat: 09-02-2026	schaal: 1:500
gecontroleerd: M.D.H.	dat: 09-02-2026	
getekend: J.P.	dat: 09-02-2026	

Provincie Noord-Holland
Directie Beheer en Uitvoering
Paviment 3007
2007 GA hierop:

in: 10 bladen, blad nr. 2

31030682-SWE-DR-00002-ALG

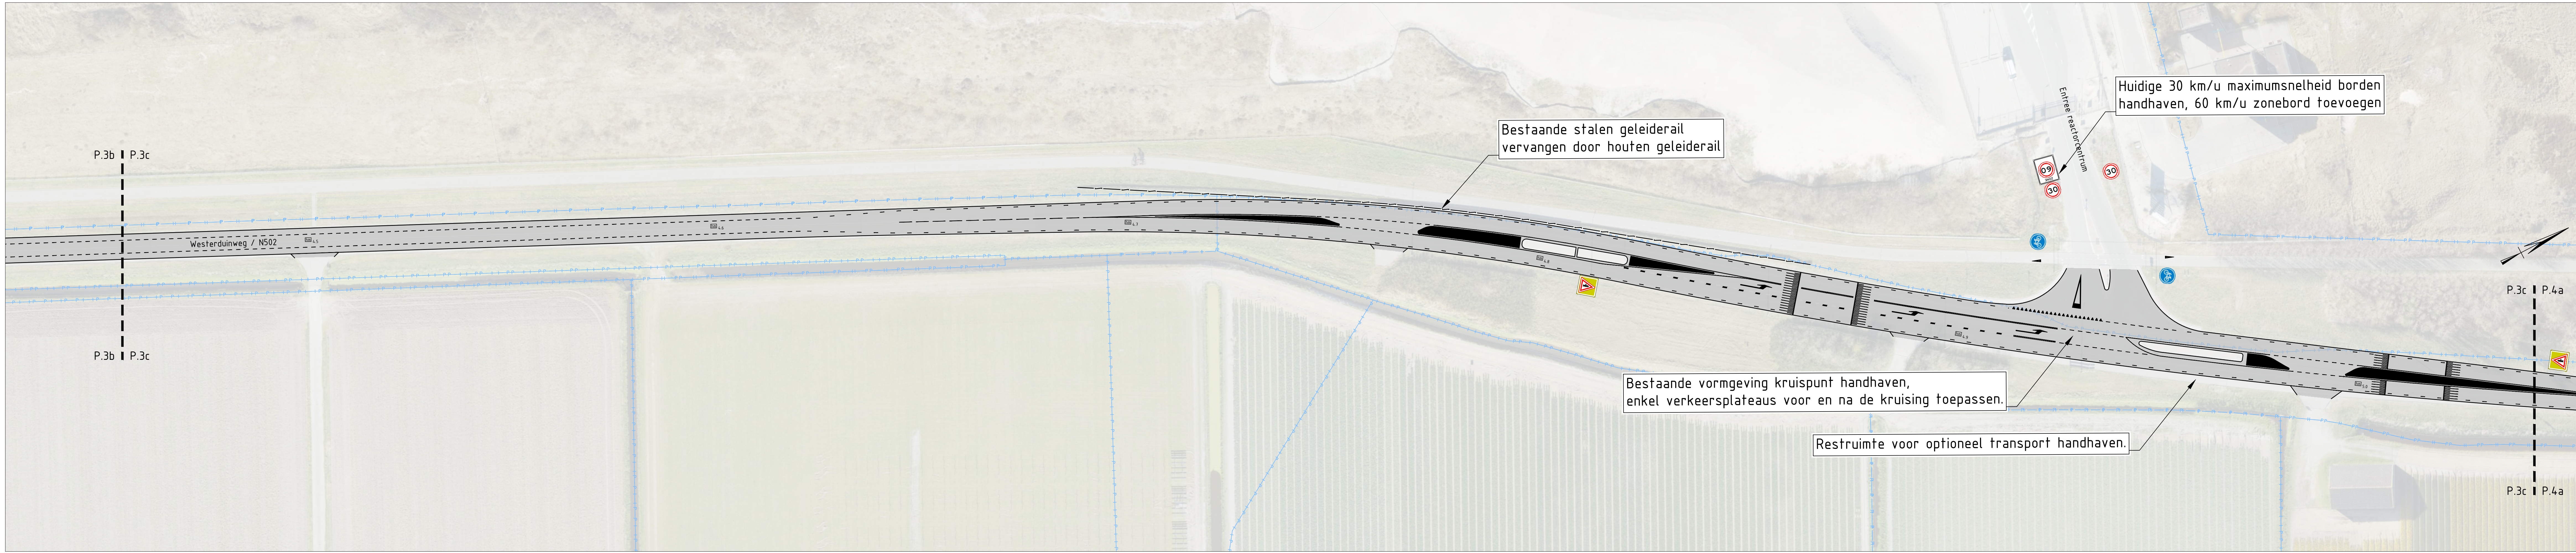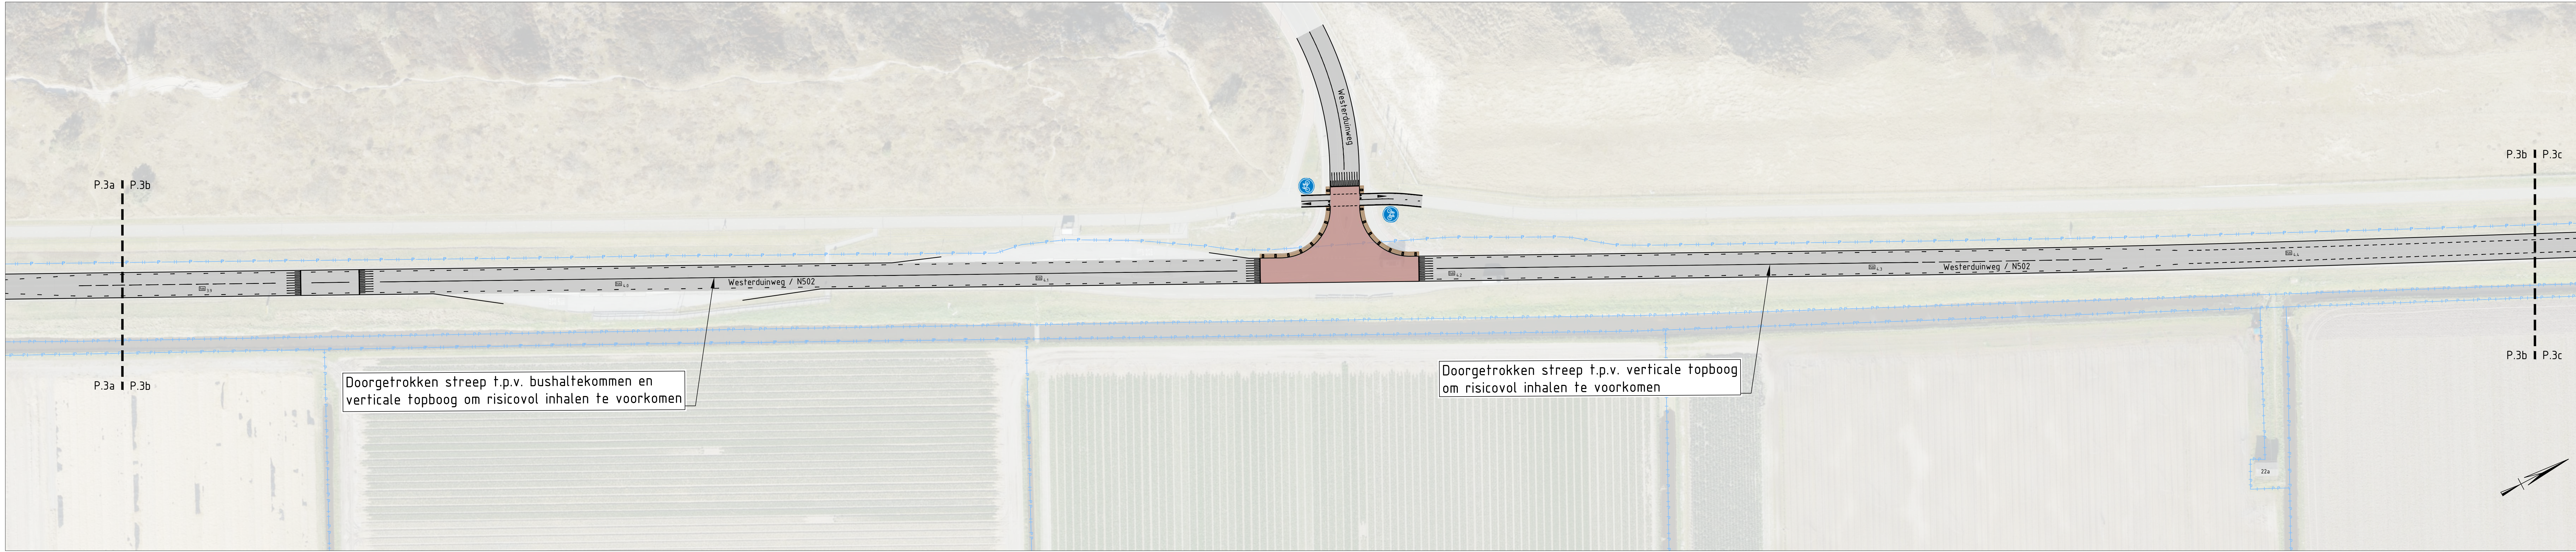

Rijbaan - Asfalt

BBeKe: Bovenvlak drempelplateau t.p.v. kompenzen en fietsoversteken - Asfalt

BBeKe: Inrit/uitrit en middenstrook rijbaan - Elementenverharding

BBeKe: Fietspad - Asfalt rood

BBeKe: Voetpad - Elementenverharding

BuBeKe: Bovenvlak kruisingsplateau - Asfalt

Grasbetontegel t.b.v. parkeervoorziening

Beschoeving (type nader te bepalen)

Hekwerk (type nader te bepalen)

Anti-parkemaatregel (type nader te bepalen)

Rijwielpadband

Trottoirband/RWS band

Bestaande of voorstel nieuwe faunapassage

Hefometerring

Algemeen:

De bebording is deels in het ontwerp opgenomen om uitsluitend de belangrijkste verkeerskundige aanpassingen binnen het plangebied te verduidelijken.

0

5

10

15

20m

Schaal 1:500

Dit is een afdruk van een (plan in) ontwerp, dat nog aan wijzigingen onderhevig kan zijn. Aan hetgeen op deze afdruk is weergegeven, kunnen op geen enkele wijze rechten worden ontleend.

versie: 1.02
versiedatum: 09-02-2026

N502-N503

SNELHEIDSVERLAGING

WESTERDUINWEG

Km. KM3,3 - KM5,0

Gemeente: SCHAGEN

SITUATIETEKENING

getekend J.P.

gecontroleerd M.D.H.

getekend J.P.

na: 09-02-2026

na: 09-02-2026

na: 09-02-2026

Integraal VO





SWECO

Provincie Noord-Holland

schaal 1:500

in 10 bladen, blad nr. 3

31030682-SWE-DR-00002-ALG

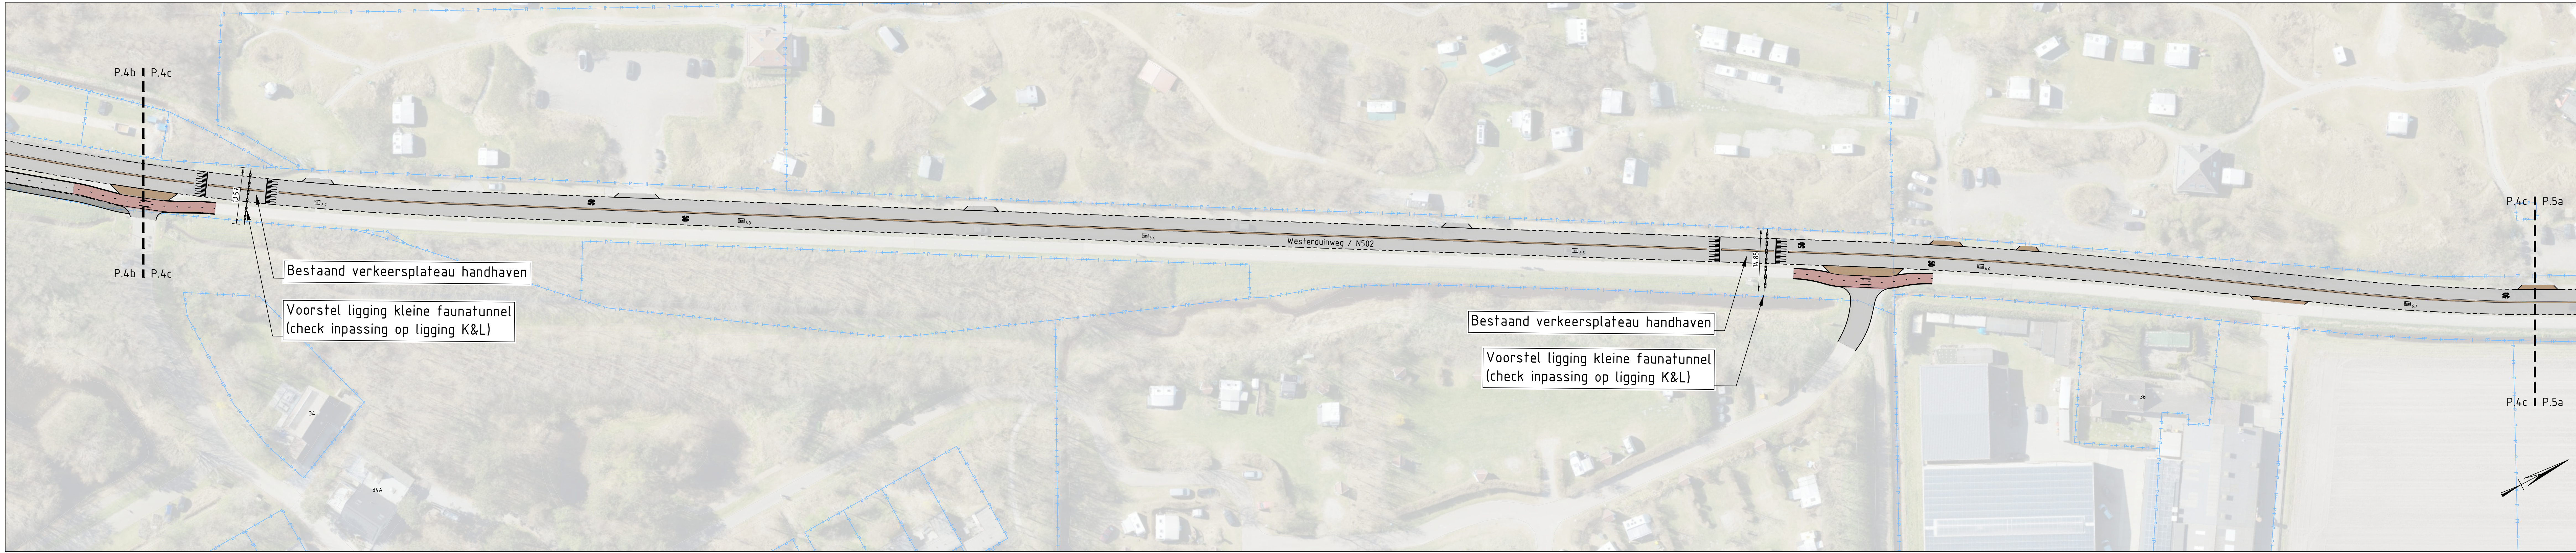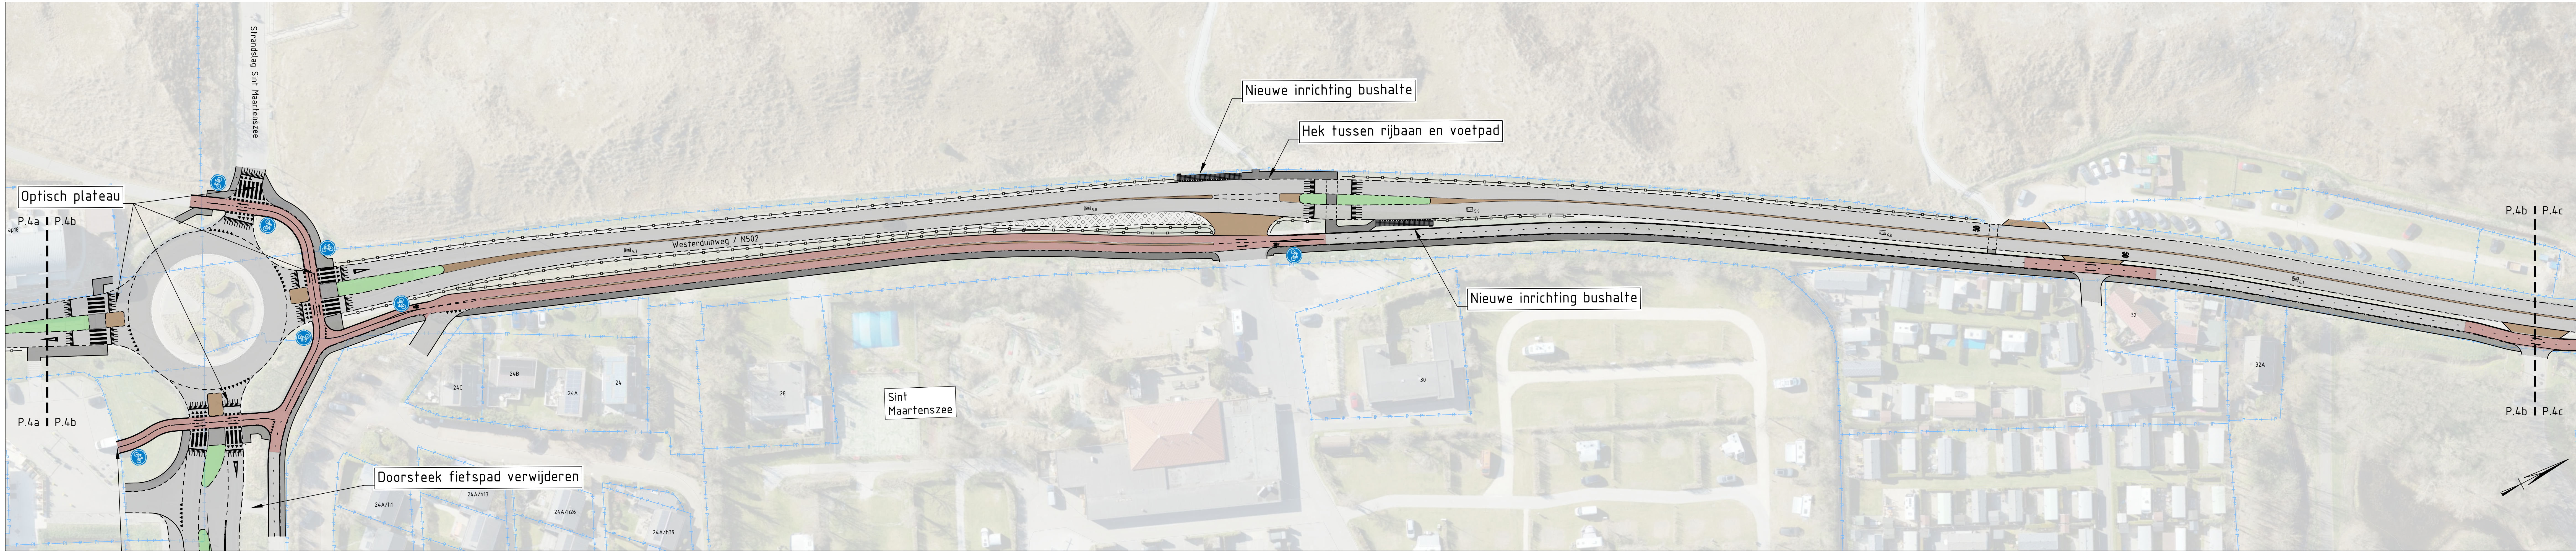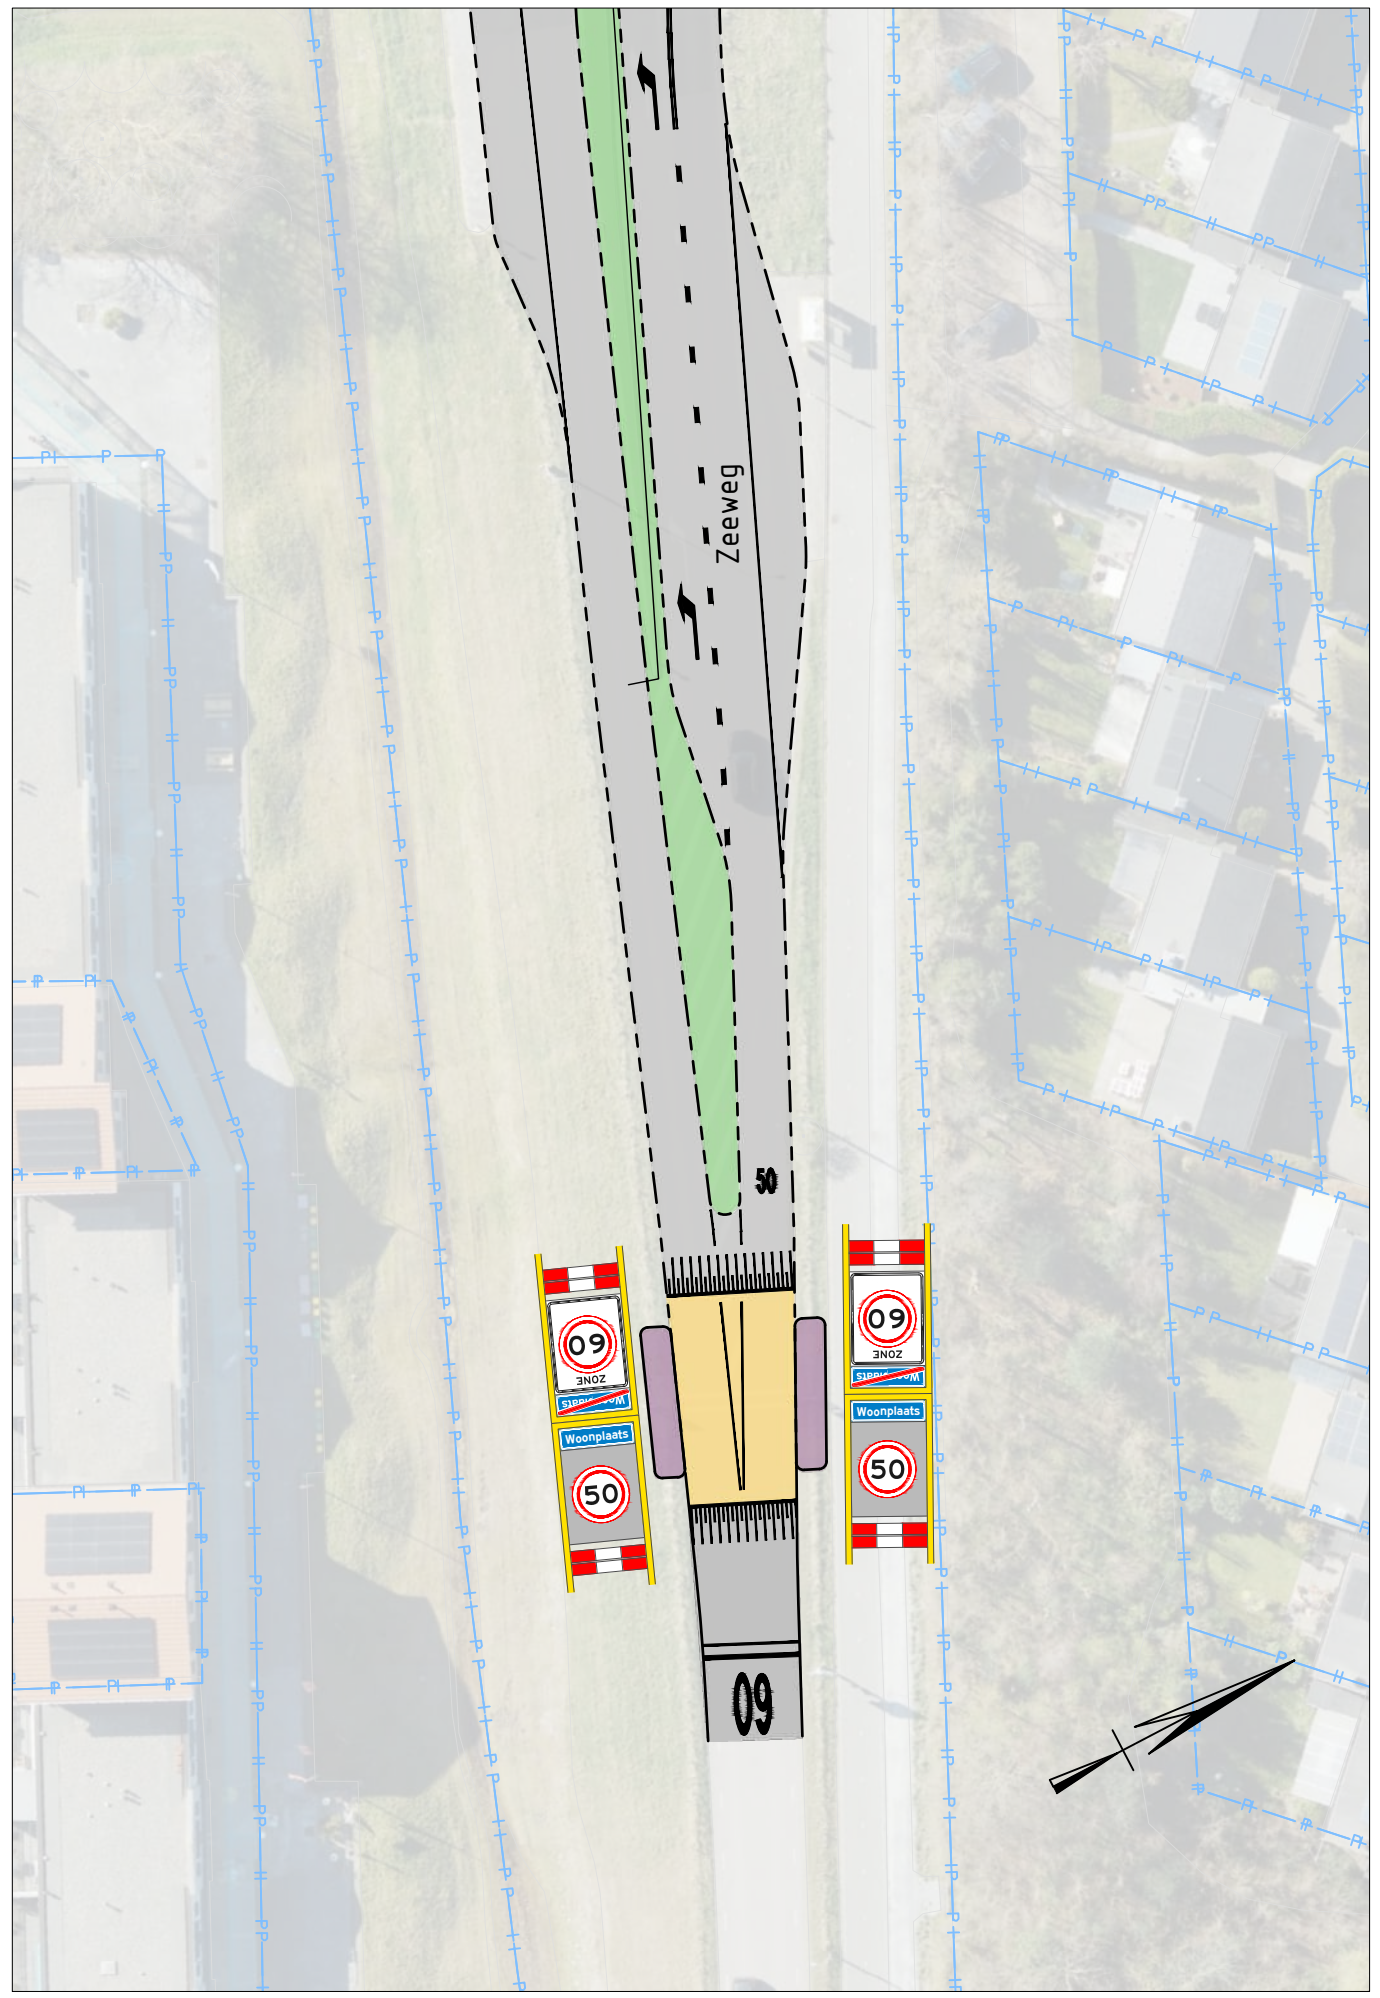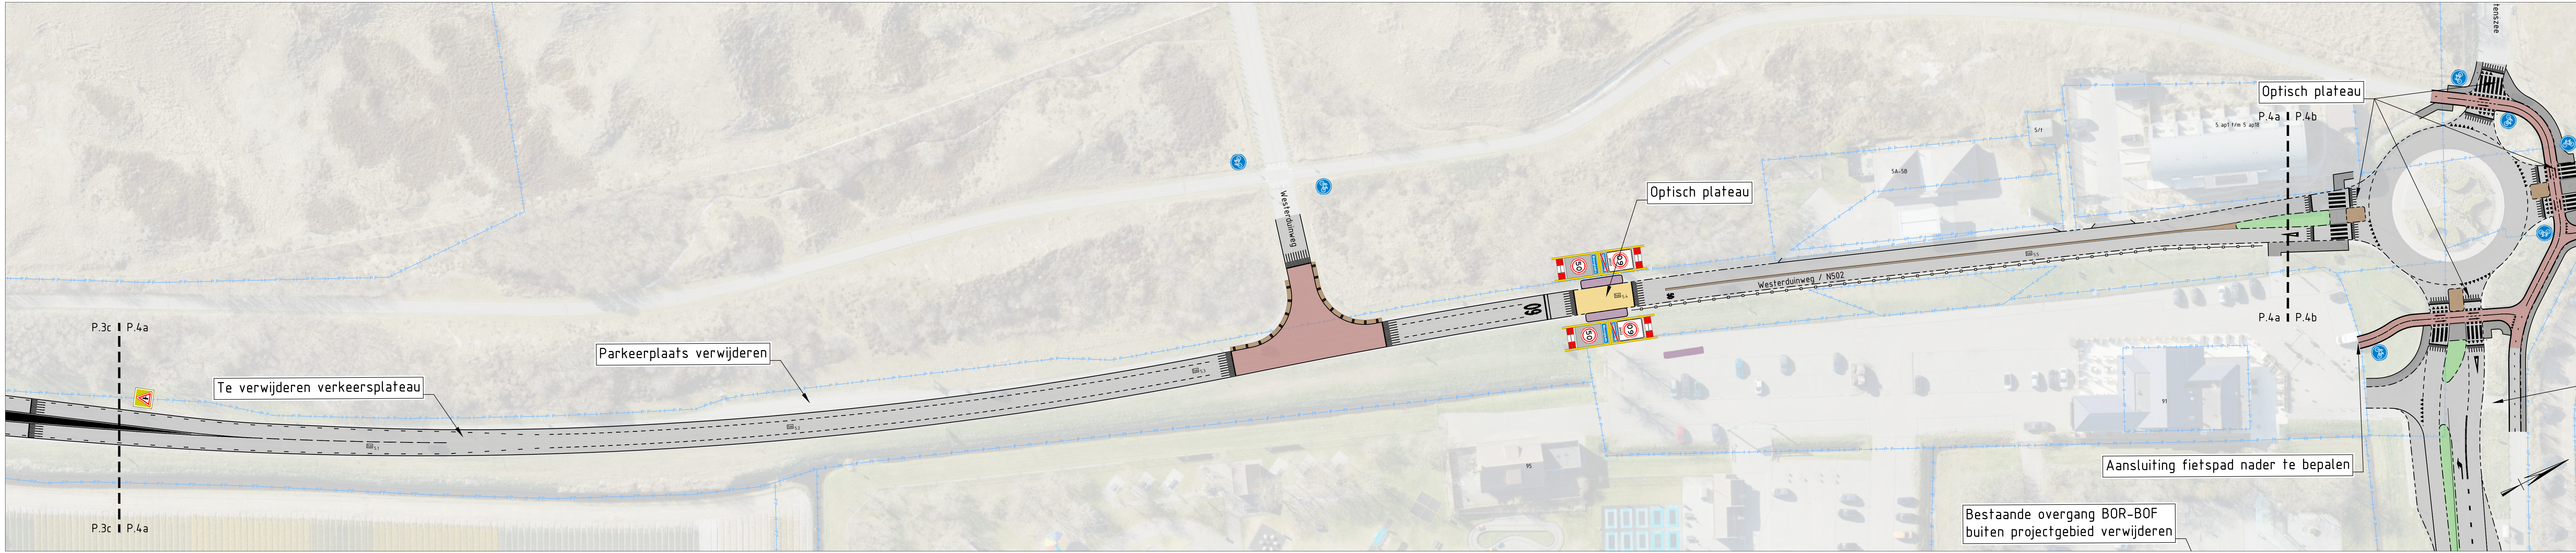

Legenda

- Rijbaan - Asfalt
- BBEKe: Bovenvlak drempelplateau t.p.v. kongrezen en fietsoversteken - Asfalt
- BBEKe: Inrijfuhrtr en middenstrook rijbaan - Elementverharding
- BBEKe: Fietspad - Asfalt rood
- BBEKe: Voetpad - Elementverharding
- BuBeKe: Bovenvlak kruisingsplateau - Asfalt
- Grasbetontegel t.b.v. parkeervoorziening
- Beschoeving (type nader te bepalen)
- Hebwerk (type nader te bepalen)
- Anti-parkeermaatregel (type nader te bepalen)
- Rijwielpadband
- Trottoirband/RWS band
- Bestaande of voorstel nieuwe faunapassage
- Hebcometring

Algemeen:
De bebording is deels in het ontwerp opgenomen om uitsluitend de belangrijkste verkeerskundige aanpassingen binnen het plangebied te verduidelijken.

Dit is een afdruk van een (plan in) ontwerp, dat nog aan wijzigingen onderhevig kan zijn. Aan hetgeen op deze afdruk is weergegeven, kunnen op geen enkele wijze rechten worden ontleend.

Integraal VO

N502-N503
SNELHEIDSVERLAGING
WESTERDUINWEG
Km. KM5,1 - KM6,7
Gemeente: SCHAGEN
SITUATIETEKENING

getekend: J.P. d.d. 09-02-2026
gecontroleerd: M.D.H. d.d. 09-02-2026
getekend: M.D.H. d.d. 09-02-2026

schaal: 1:500
in: 10 bladen, blad nr. 4

Provincie Noord-Holland
31030682-SWE-DR-00002-ALG

SWECO
Provincie Noord-Holland



Rijbaan - Asfalt

BBeKe: Bovenvlak drempelplateau t.p.v. komgrenzen en fietsoversteken - Asfalt

BBeKe: Inrit/uitrit en middenstrook rijbaan - Elementenverharding

BBeKe: Fietspad - Asfalt rood

BBeKe: Voetpad - Elementenverharding

BuBeKe: Bovenvlak kruisingsplateau - Asfalt

Grasbetontegel t.b.v. parkeervoorziening

Beschoeving (type nader te bepalen)

Hekwerk (type nader te bepalen)

Anti-parkeermaatregel (type nader te bepalen)

Rijwielpadband

Trottoirband/RWS band

Bestaande of voorstel nieuwe faunapassage

Hechtelrering

Algemeen:

De bebording is deels in het ontwerp opgenomen om uitsluitend de belangrijkste verkeerskundige aanpassingen binnen het plangebied te verduidelijken.

0 5 10 15 20m

Schaal 1:500

Dit is een afdruk van een (plan in) ontwerp, dat nog aan wijzigingen onderhevig kan zijn. Aan hetgeen op deze afdruk is weergegeven, kunnen op geen enkele wijze rechten worden ontleend.

N502-N503

SNELHEIDSVERLAGING

WESTERDUINWEG

Km. KM6,8 - KM8,4

Gemeente: SCHAGEN

SITUATIE TEKENING

getekend J.P.

gecontroleerd M.D.H.

getekend M.H.

Provincie Noord-Holland

Directie Buiten en Urbanisering

Postbus 3007

2007 GA Haarlem

van 09-02-2025

van 09-02-2025

van 09-02-2025

van 09-02-2025

schaal 1:500

in 10 bladen, blad nr. 5

Integraal VO



31030682-SWE-DR-00002-ALG

SWECO

Provincie Noord-Holland

versie: 1.02

versiedatum: 09-02-2025

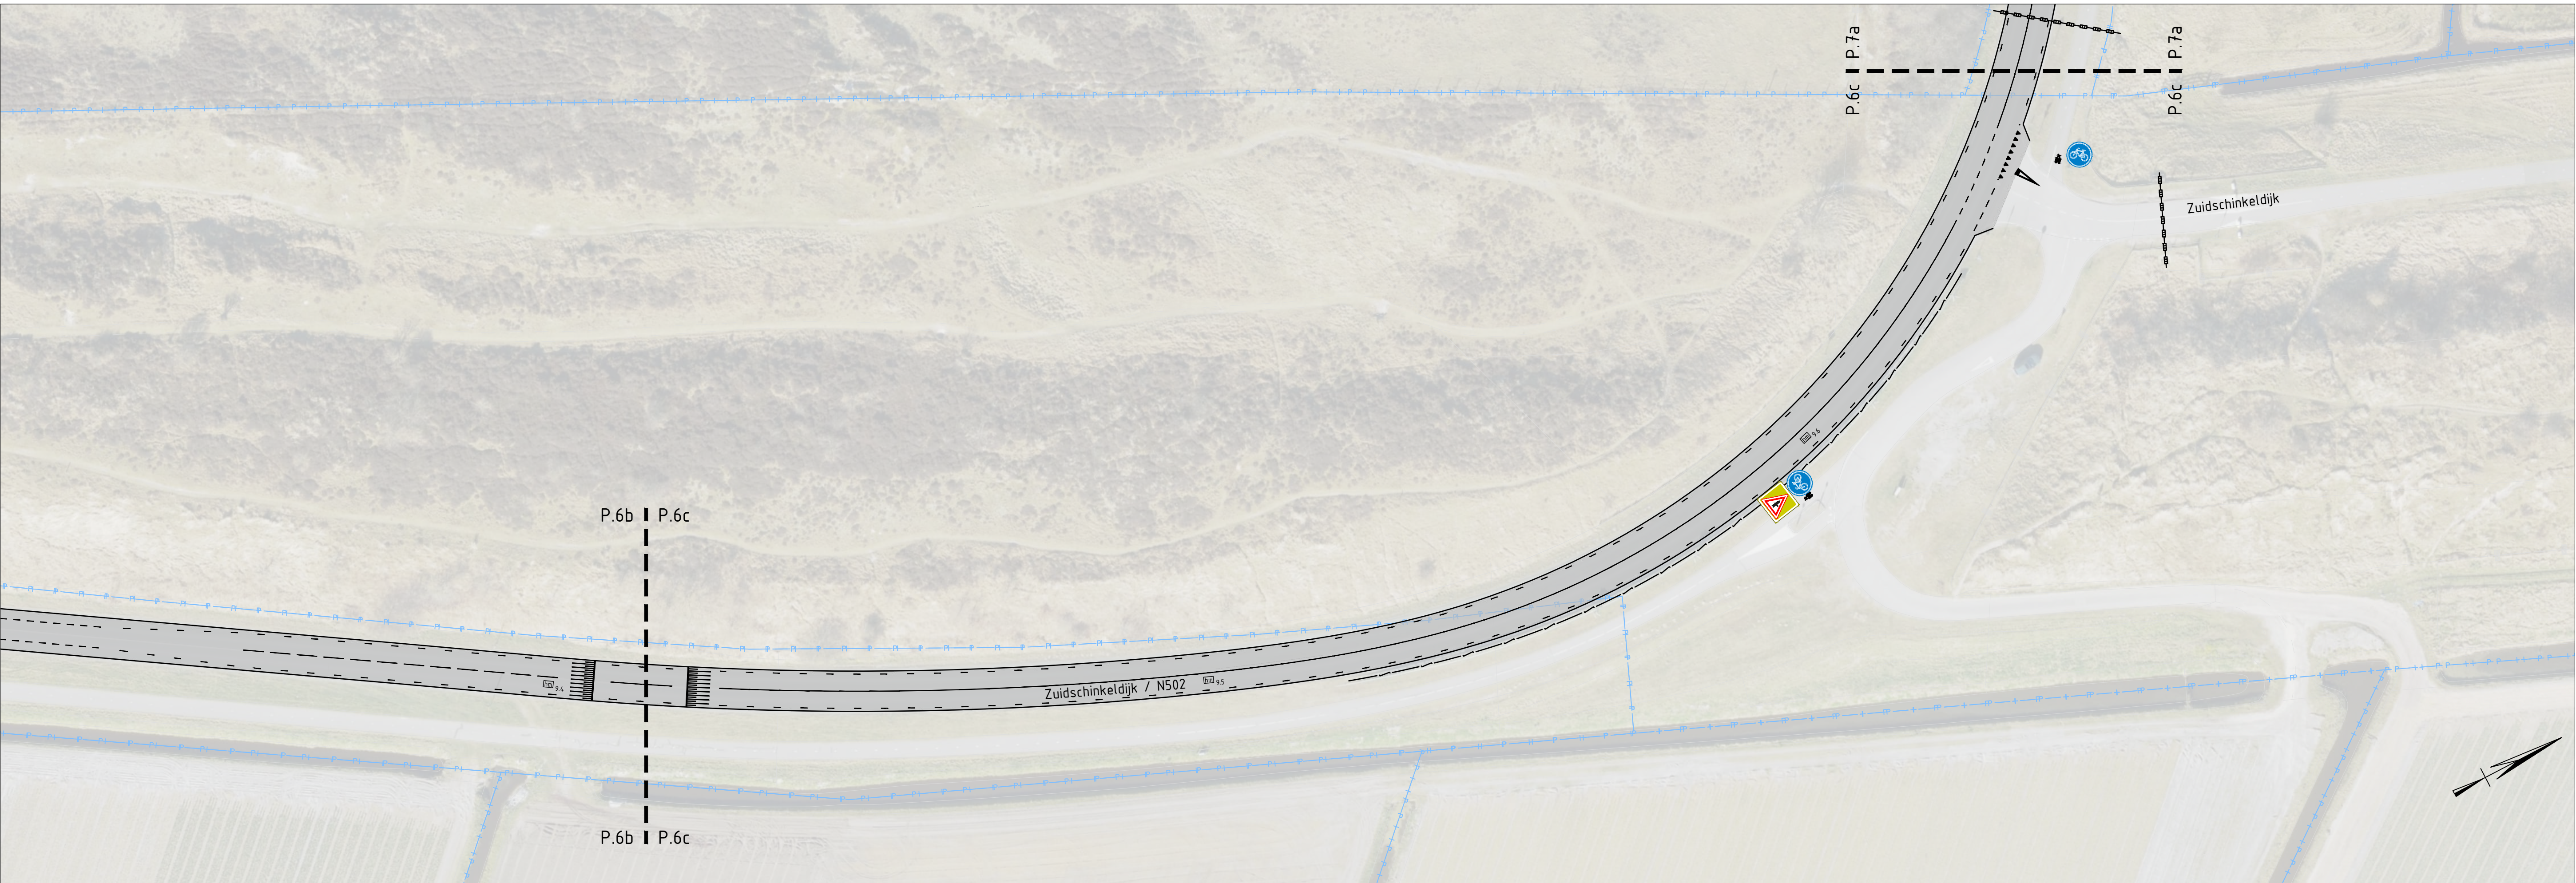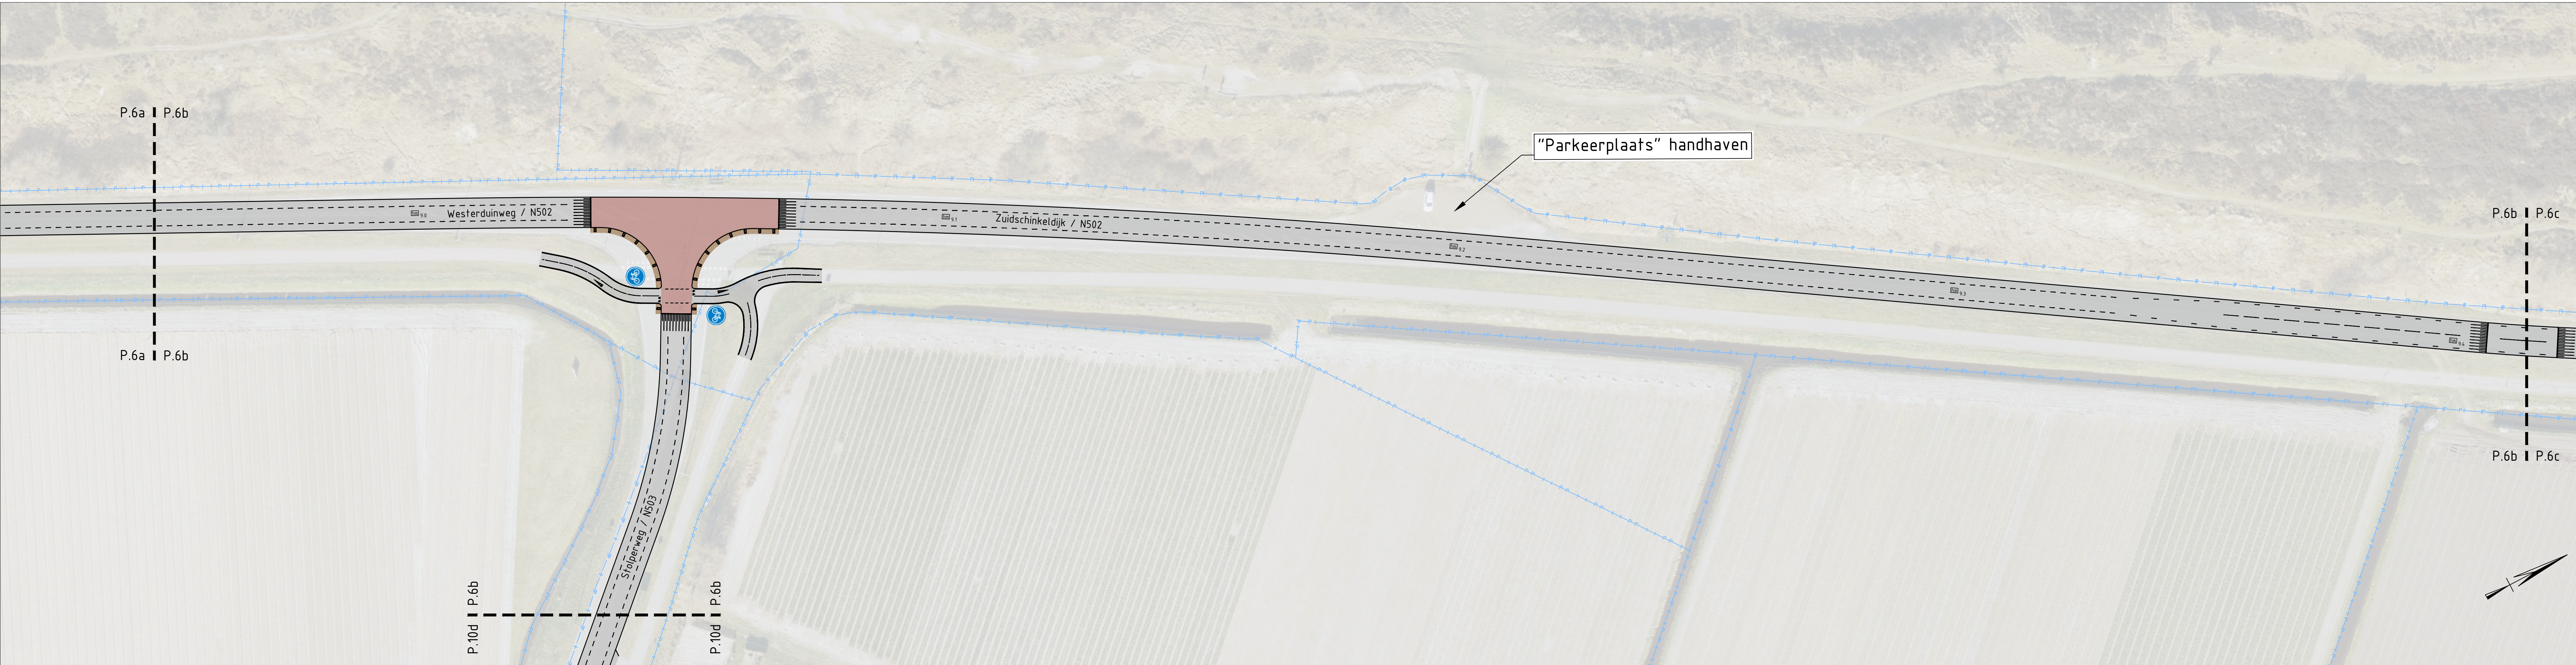

Legenda

Rijbaan - Asphalt

BiBeKo: Bovenvlak drempelplateau t.p.v. kongrenzen en fietsoversteken - Asphalt

BiBeKo: Inrit/uitrit en middenstrook rijbaan - Elementenverharding

BiBeKo: Fietspad - Asphalt rood

BiBeKo: Voetpad - Elementenverharding

BiBeKo: Bovenvlak kruisingsplateau - Asphalt

Grasbetonlegel t.b.v. parkeervoorziening

Beschoeiing (type nader te bepalen)

Hekwerk (type nader te bepalen)

Anti-parkeermaatregel (type nader te bepalen)

Rijwielpadband

Trottoirband/RWS band

Bestaande of voorstel nieuwe faunapassage

Hactometerring

Algemeen:

De bebording is deels in het ontwerp opgenomen om uitsluitend de belangrijkste verkeerskundige aanpassingen binnen het plangebied te verduidelijken.

Schaal 1:500

Dit is een afdruk van een (plan in) ontwerp, dat nog aan wijzigingen onderhevig kan zijn. Aan hetgeen op deze afdruk is weergegeven, kunnen op geen enkele wijze rechten worden ontleend.

Integraal VO

NS02-NS03
SNELHEIDSVERLAGING
WESTERDUINWEG-ZUIDSCHINKELDIJK
Km. KM8,5 - KM9,6
Gemeente: SCHAGEN
SITUATIEKENING

SWECO

Provincie Noord-Holland



getekend J.P.
gecontroleerd M.D.H.
gezien M.H.

4.4 09-02-2026
4.4 09-02-2026
4.4 09-02-2026

schaal 1:500
in 10 bladen, blad nr. 6

Provincie Noord-Holland
Directie Samen en Uitvoering
Postbus 3037
2001 GA Haarlem

31030682-SWE-DR-00002-ALG

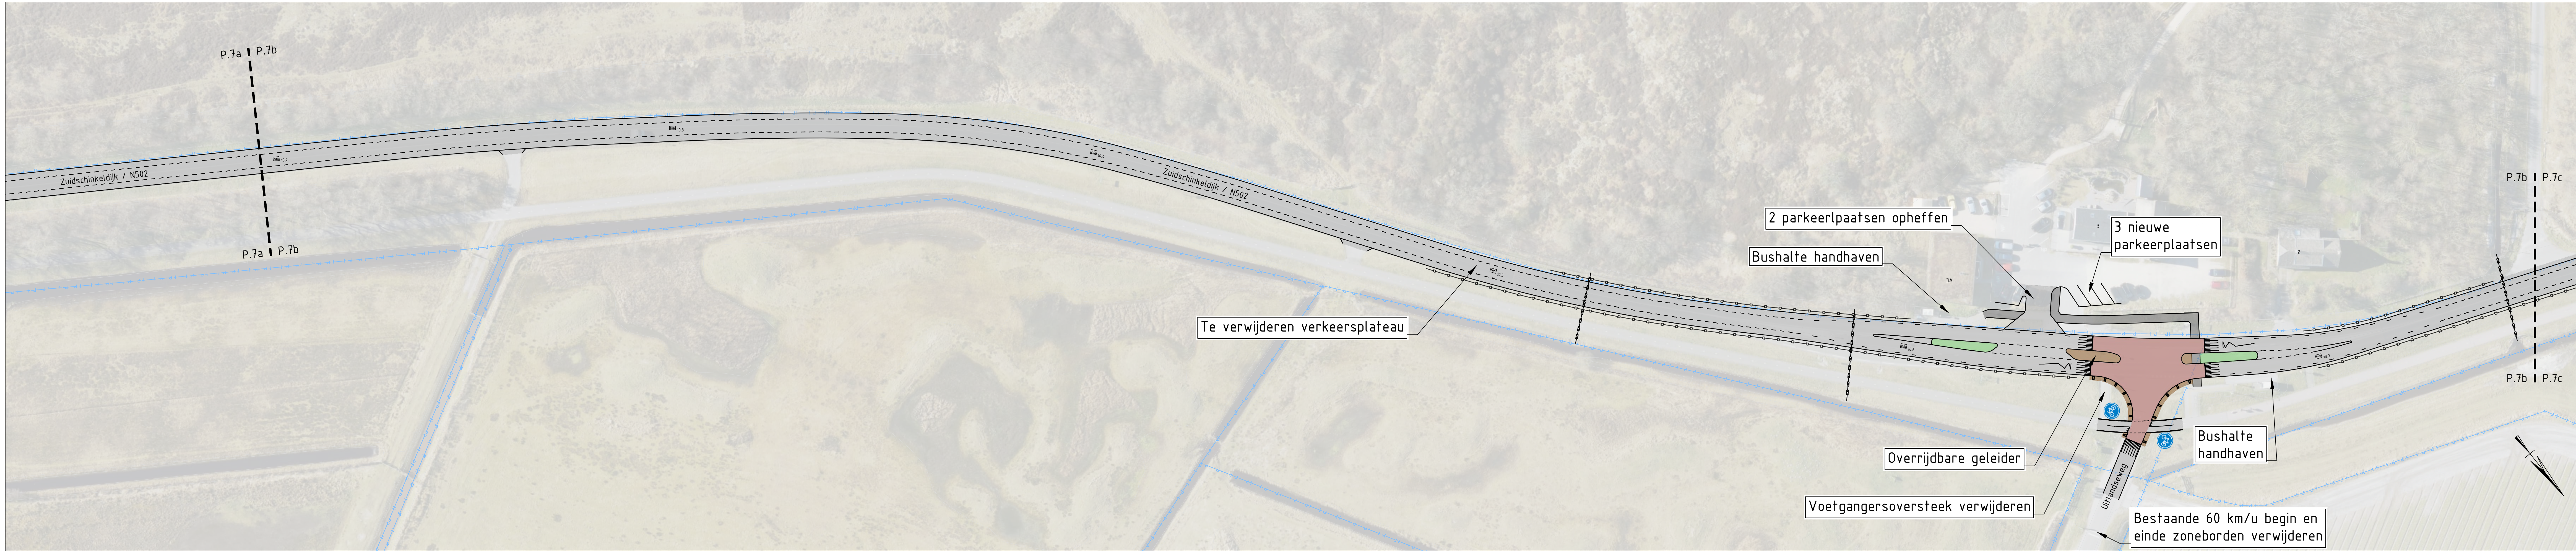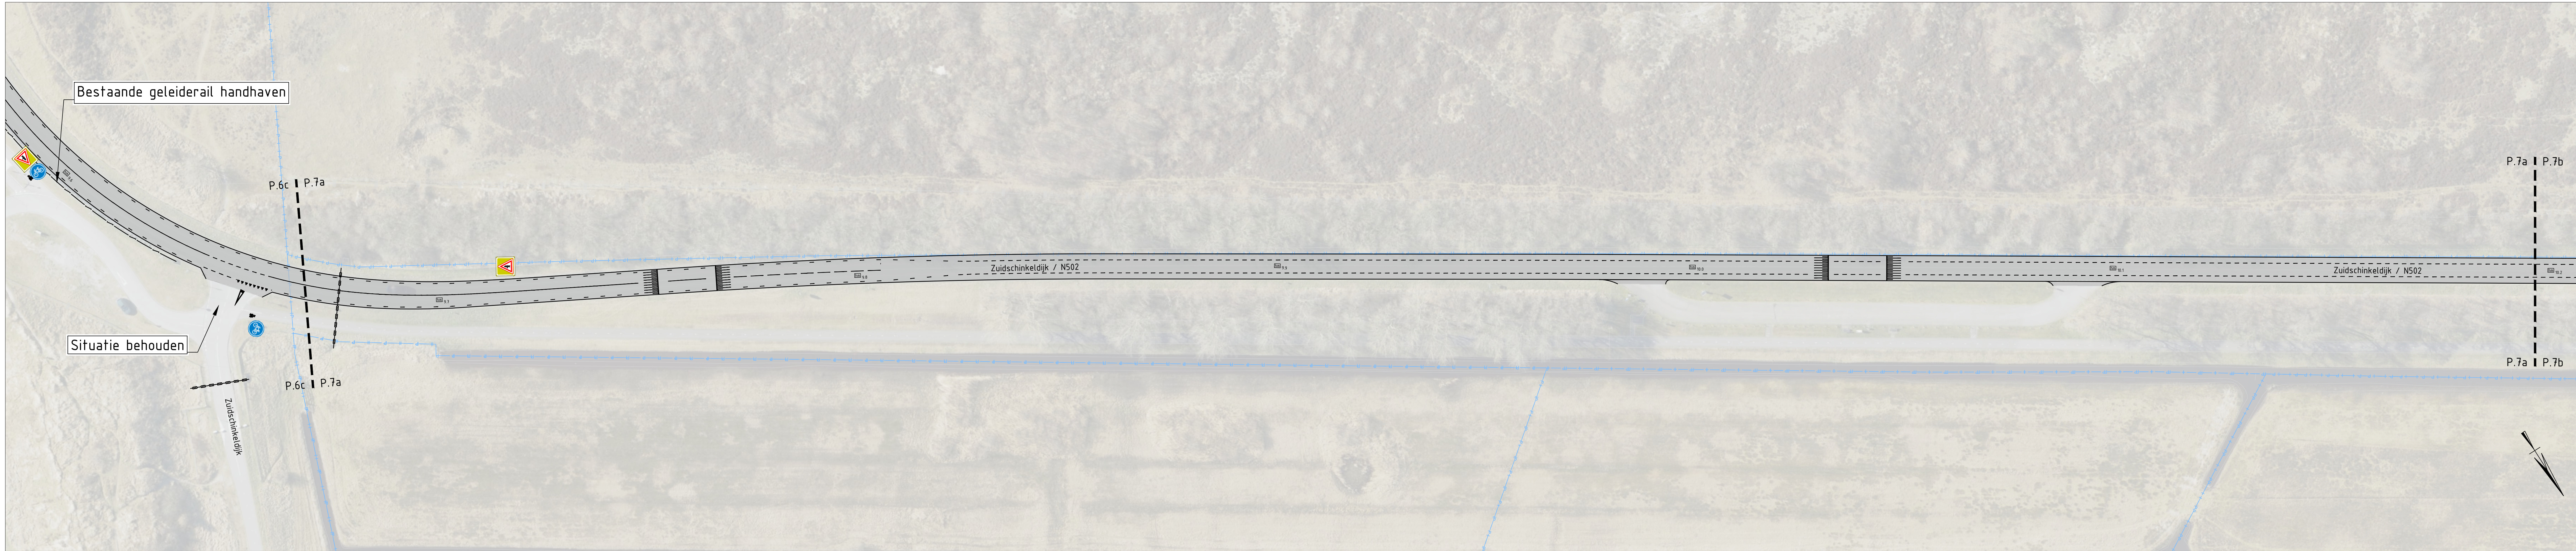


Legenda	
	Rijbaan - Asfalt
	BB&Ke: Bovenvlak drempelplateau t.g.v. komgrenzen en fietsoversteken - Asfalt
	BB&Ke: Inrit/uitrit en middenstrook rijbaan - Elementenverharding
	BB&Ke: Fietspad - Asfalt rood
	BB&Ke: Voetpad - Elementenverharding
	BB&Ke: Bovenvlak kruisingsplateau - Asfalt
	Grasbetontegel t.b.v. parkeervoorziening
	Beschoeiing (type nader te bepalen)
	Hekwerk (type nader te bepalen)
	Anti-parkeermaatregel (type nader te bepalen)
	Rijwielpadband
	Trottoirband/RWS band
	Bestaande of voorstel nieuwe faunapassage
	Hekfotometrering

Algemeen:
De bebording is deels in het ontwerp opgenomen om uitsluitend de belangrijkste verkeerskundige aanpassingen binnen het plangebied te verduidelijken.

Dit is een afdruk van een (plan in) ontwerp, dat nog aan wijzigingen onderhevig kan zijn. Aan hetgeen op deze afdruk is weergegeven, kunnen op geen enkele wijze rechten worden ontleend.

N502-N503 SNELHEIDSVERLAGING ZUIDSCHINKELDIJK Km. KM9,6 - KM11,2 Gemeente: SCHAGEN SITUATIE-TEKENING		Integraal VO		versie: 1.02 versiedatum: 09-02-2026	
getekend: J.P.P. gecontroleerd: M.D.H. getekend: M.H. Provincie Noord-Holland Directie Buiten en Urbanisering Postbus 3007 2007 GA Haarlem		schaal: 1:500 in: 10 bladen, blad nr. 7		 Provincie Noord-Holland	
31030682-SWE-DR-00002-ALG					

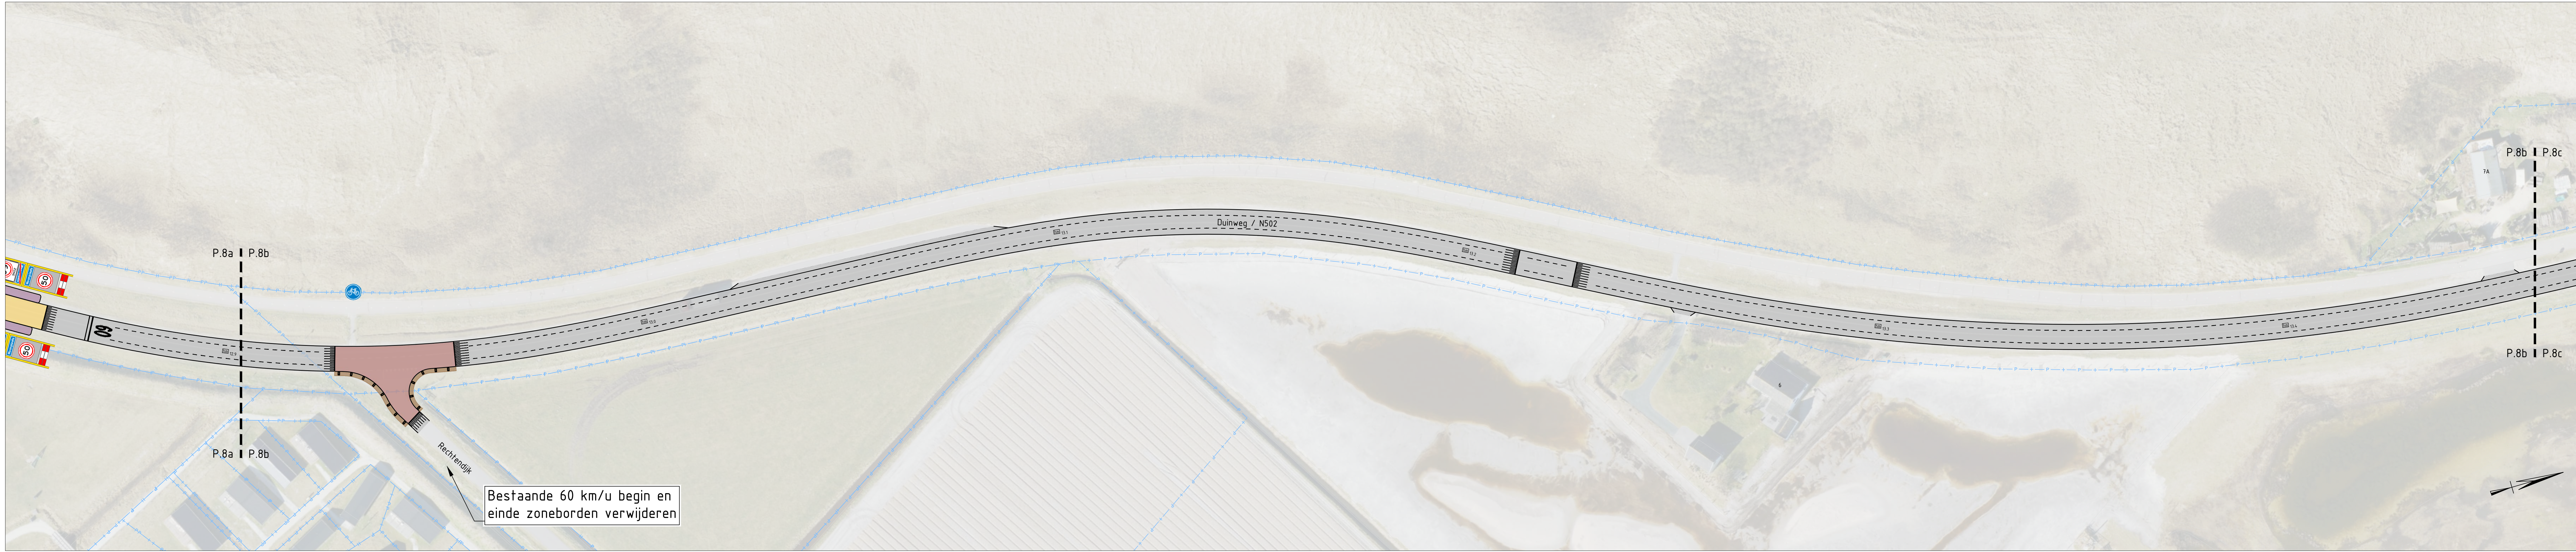

Legenda

Rijbaan - Asfalt

BBeKe: Bovenvlak drempelplateau t.o.v. komgrenzen en fietsoversteken - Asfalt

BBeKe: Inrit/uitrit en middenstrook rijbaan - Elementenverharding

BBeKe: Fietspad - Asfalt rood

BBeKe: Voetpad - Elementenverharding

BBeKe: Bovenvlak kruisingsplateau - Asfalt

Grasbetontegel t.b.v. parkeervoorziening

Beschoeving (type nader te bepalen)

Hebwerk (type nader te bepalen)

Anti-parkeermaatregel (type nader te bepalen)

Rijwielpadband

Trottoirband/RWS band

Bestaande of voorstel nieuwe faunaopassage

Hebmetreering

Algemeen:

De bebording is deels in het ontwerp opgenomen om uitsluitend de belangrijkste verkeerskundige aanpassingen binnen het plangebied te verduidelijken.

Schaal 1:500

Dit is een afdruk van een (plan in) ontwerp, dat nog aan wijzigingen onderhevig kan zijn. Aan hetgeen op deze afdruk is weergegeven, kunnen op geen enkele wijze rechten worden ontleend.

Integraal VO

versie: 1.02
versiedatum: 09-02-2025

N502-N503
SNELHEIDSVERLAGING
DUINWEG
Km. KM12,4 - KM14,0
Gemeente: SCHAGEN
SITUATIEKENING

SWECO

Provincie Noord-Holland

getekend J.P.
gecontroleerd M.D.H.
getekend J.P.
gecontroleerd M.D.H.




dat 09-02-2025
dat 09-02-2025
dat 09-02-2025
dat 09-02-2025

schaal 1:500

in 10 bladen, blad nr. 8

Provincie Noord-Holland
Directie Beheer en Uitvoering
Paviment 3007
2007 DA Houten

31030682-SWE-DR-00002-ALG

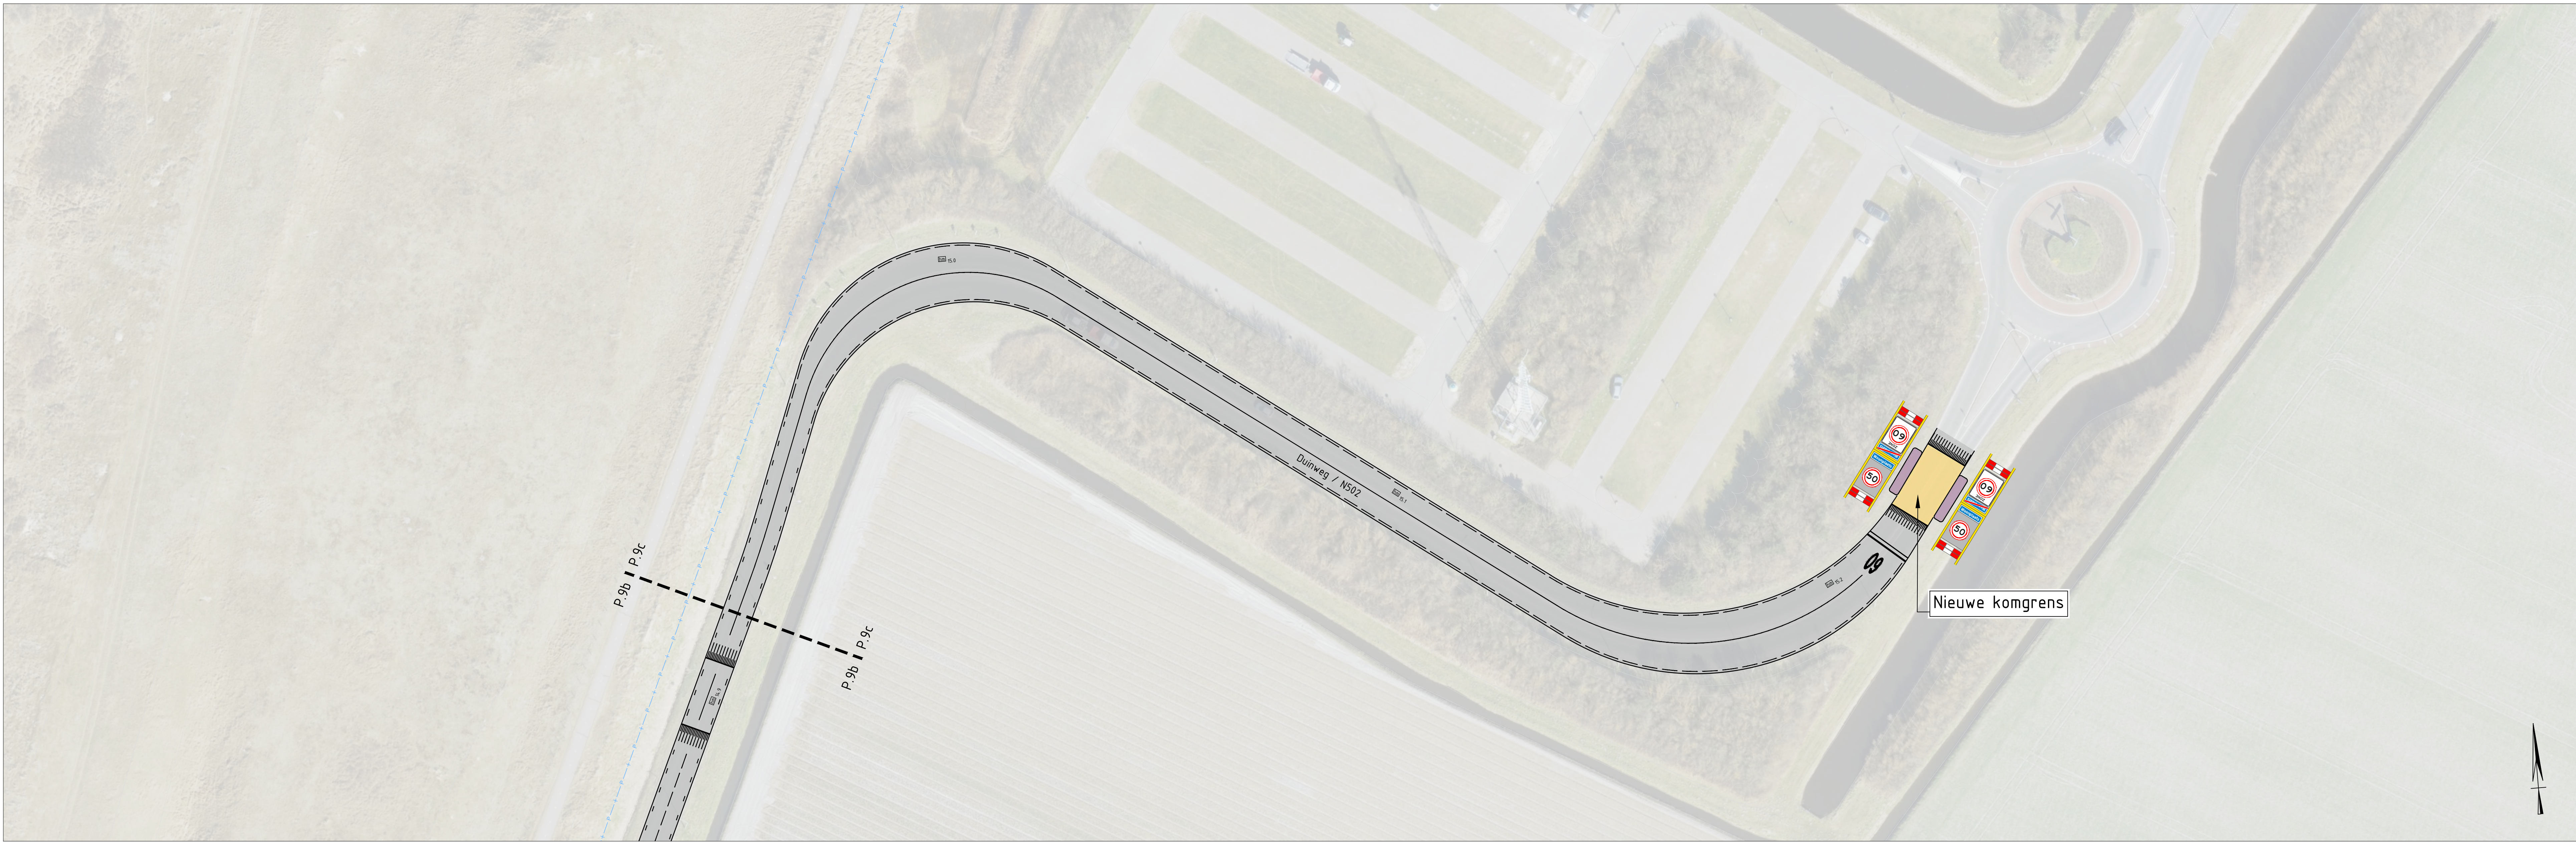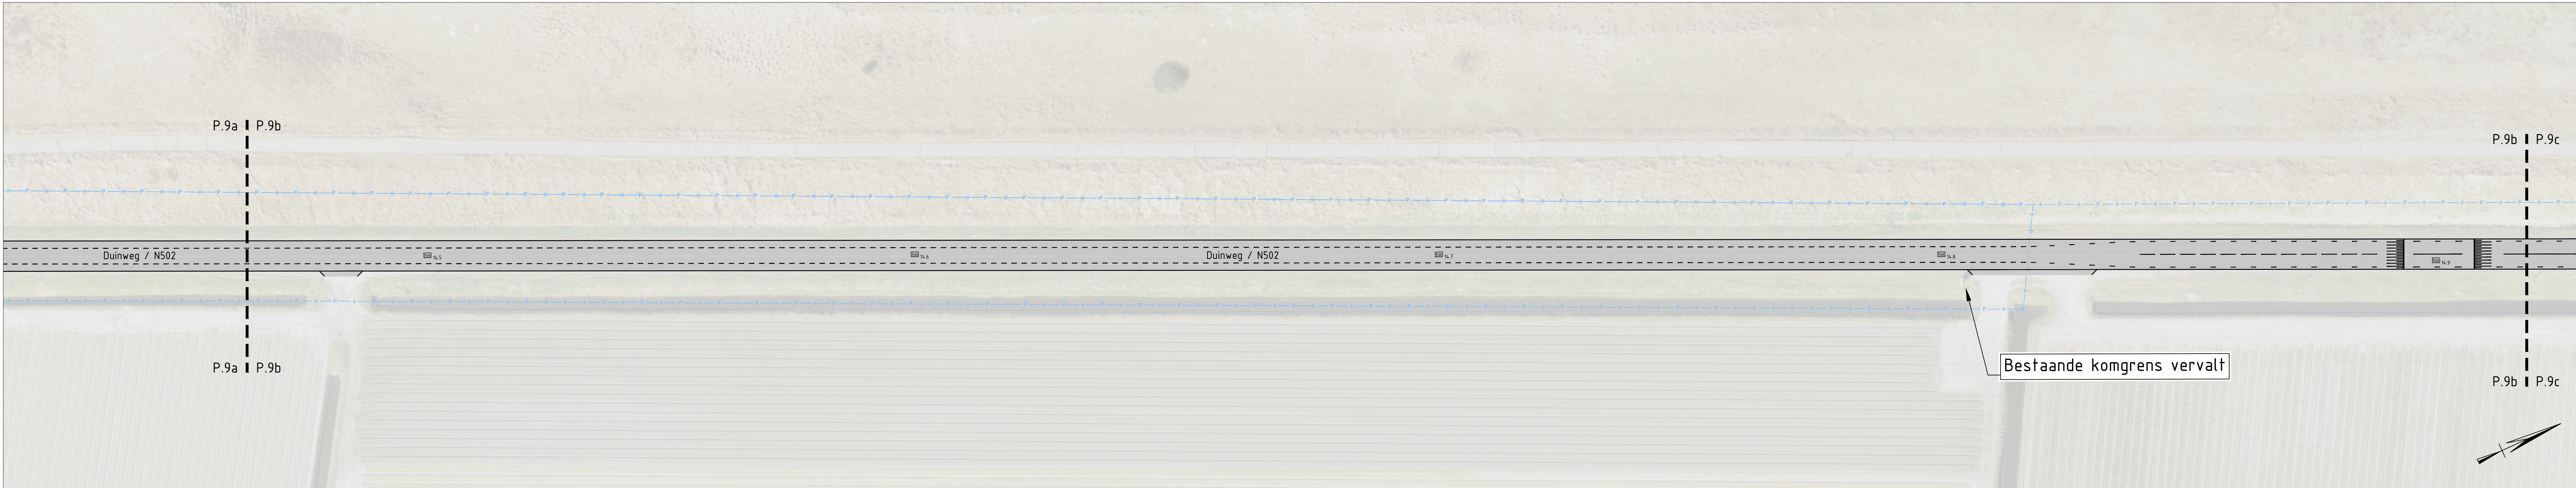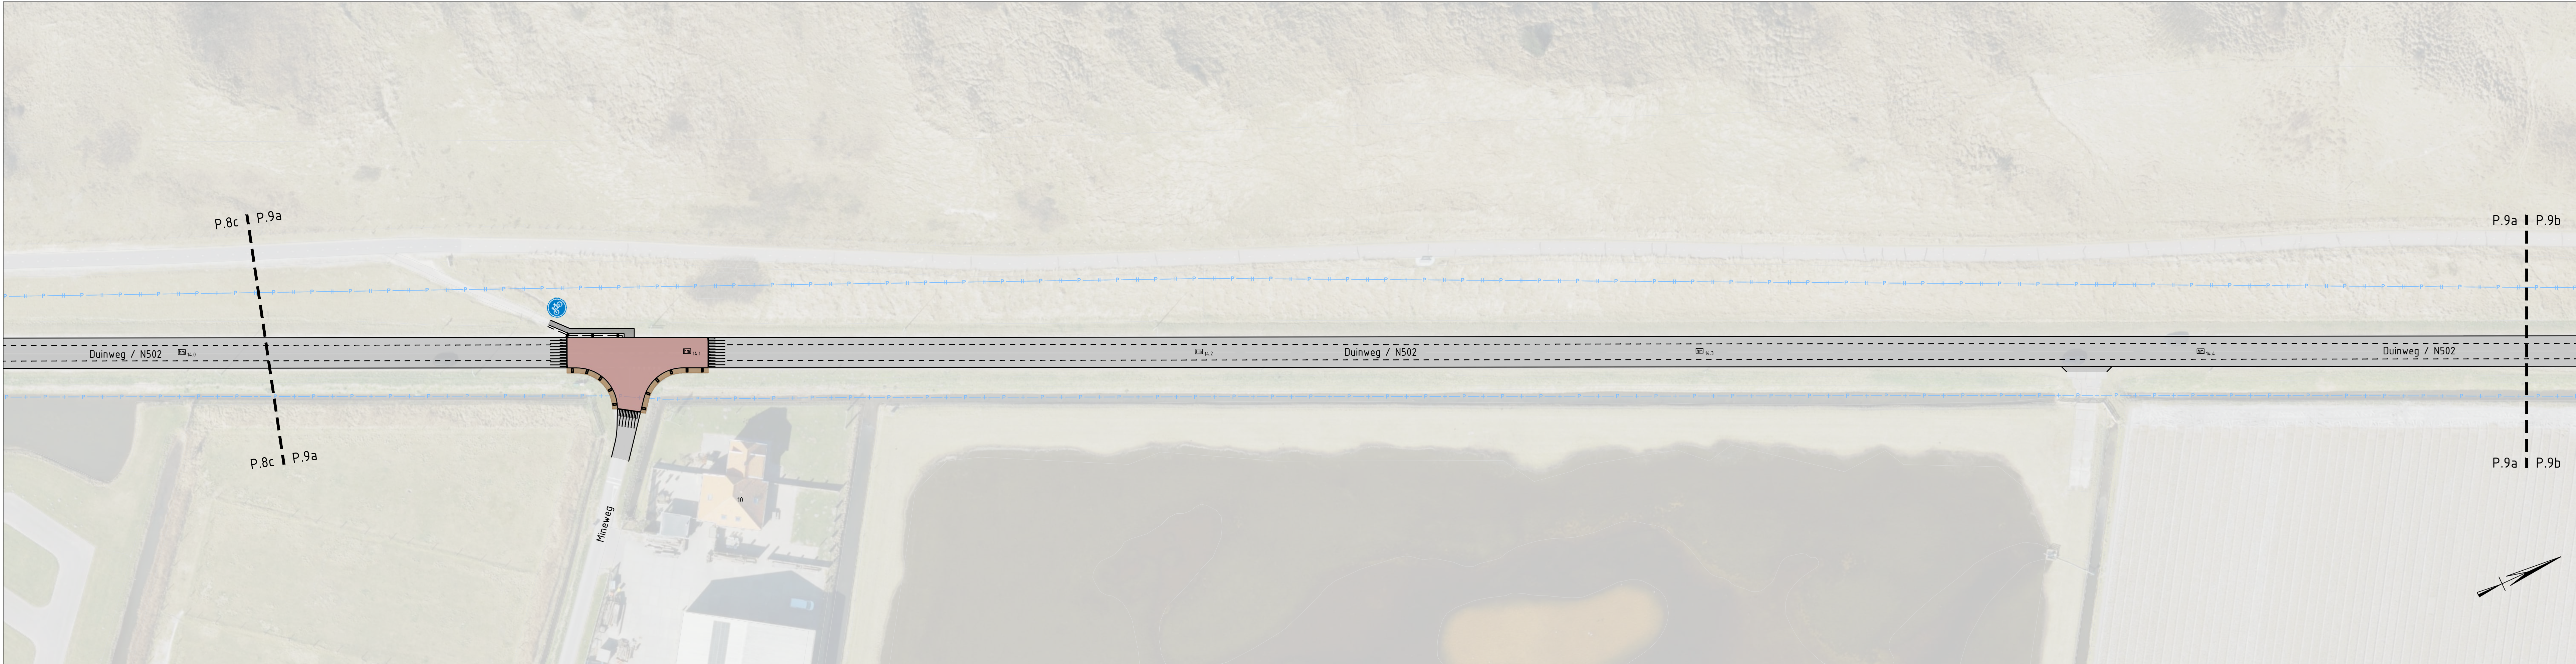

Legenda

Rijbaan - Asphalt

BiBeKo: Bovenvlak drempelplateau t.p.v. kongrenzen en fietsoversteken - Asphalt

BiBeKo: Inrit/uitrit en middenstrook rijbaan - Elementenverharding

BiBeKo: Fietspad - Asphalt rood

BiBeKo: Voetpad - Elementenverharding

BuBeKo: Bovenvlak kruisingsplateau - Asphalt

Grasbetonregel t.b.v. parkeervoorziening

Beschoeiing (type nader te bepalen)

Hekwerk (type nader te bepalen)

Anti-parkeermaatregel (type nader te bepalen)

Rijwielpadband

Trottoirband/RWS band

Bestaande of voorstel nieuwe faunapassage

Hactometerring

Algemeen:

De bebording is deels in het ontwerp opgenomen om uitsluitend de belangrijkste verkeerskundige aanpassingen binnen het plangebied te verduidelijken.

Dit is een afdruk van een (plan in) ontwerp, dat nog aan wijzigingen onderhevig kan zijn. Aan hetgeen op deze afdruk is weergegeven, kunnen op geen enkele wijze rechten worden ontleend.

0 5 10 15 20m

Schaal 1:500

Integraal VO

versie: 0.02
vervaldatum: 29-02-2026

NS02-N503
SNELHEIDSVERLAGING
DUINWEG
Km. KM14,0- KM15,2
Gemeente: SCHAGEN
SITUATIETEKENING

getekend J.P.

gecontroleerd M.D.H.

gezien M.H.

4.0 09-02-2026

4.2 09-02-2026

4.4 09-02-2026

schaal 1:500






in 10 bladen, blad nr. 9

Provincie Noord-Holland
Streekliefhebber en Ontwikkelaar
Postbus 3037
2001 GA Haarlem

SWECO

Provincie Noord-Holland

31030682-SWE-DR-00002-ALG

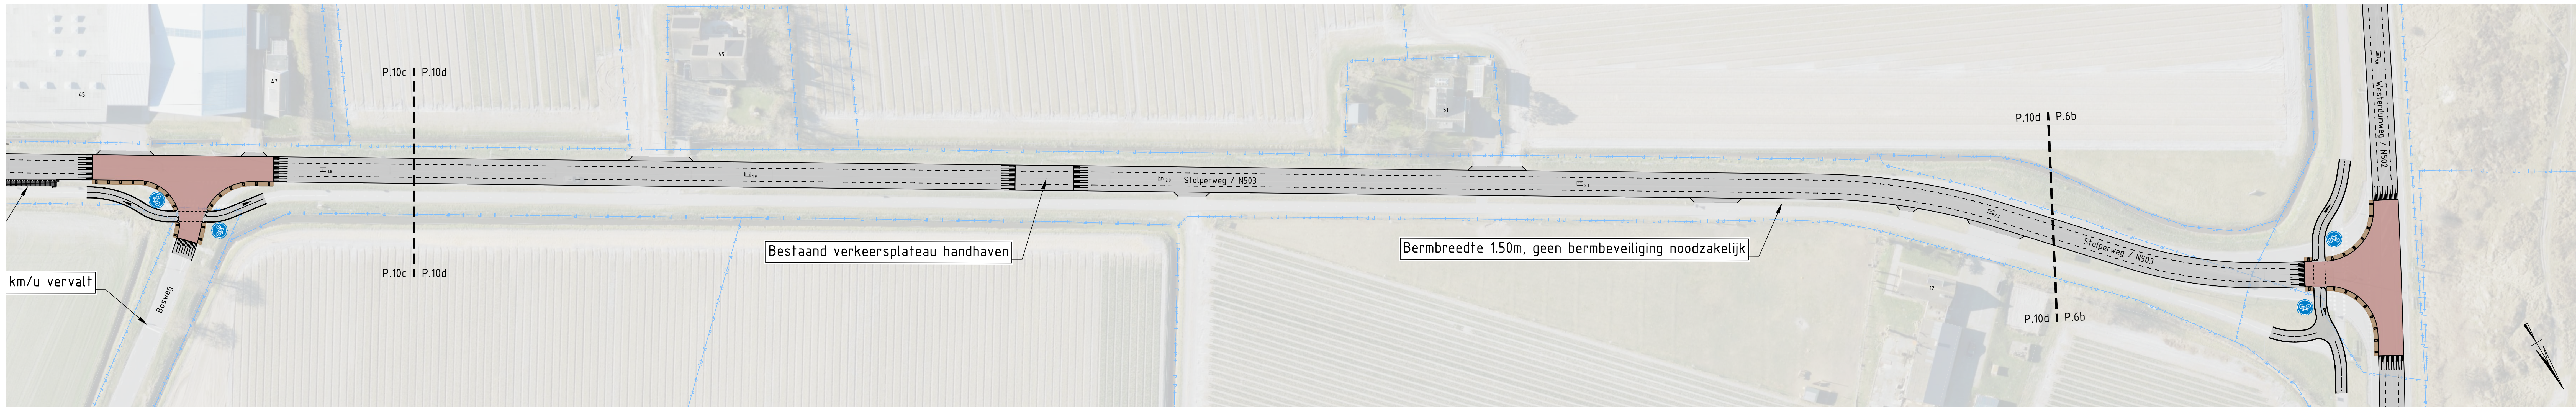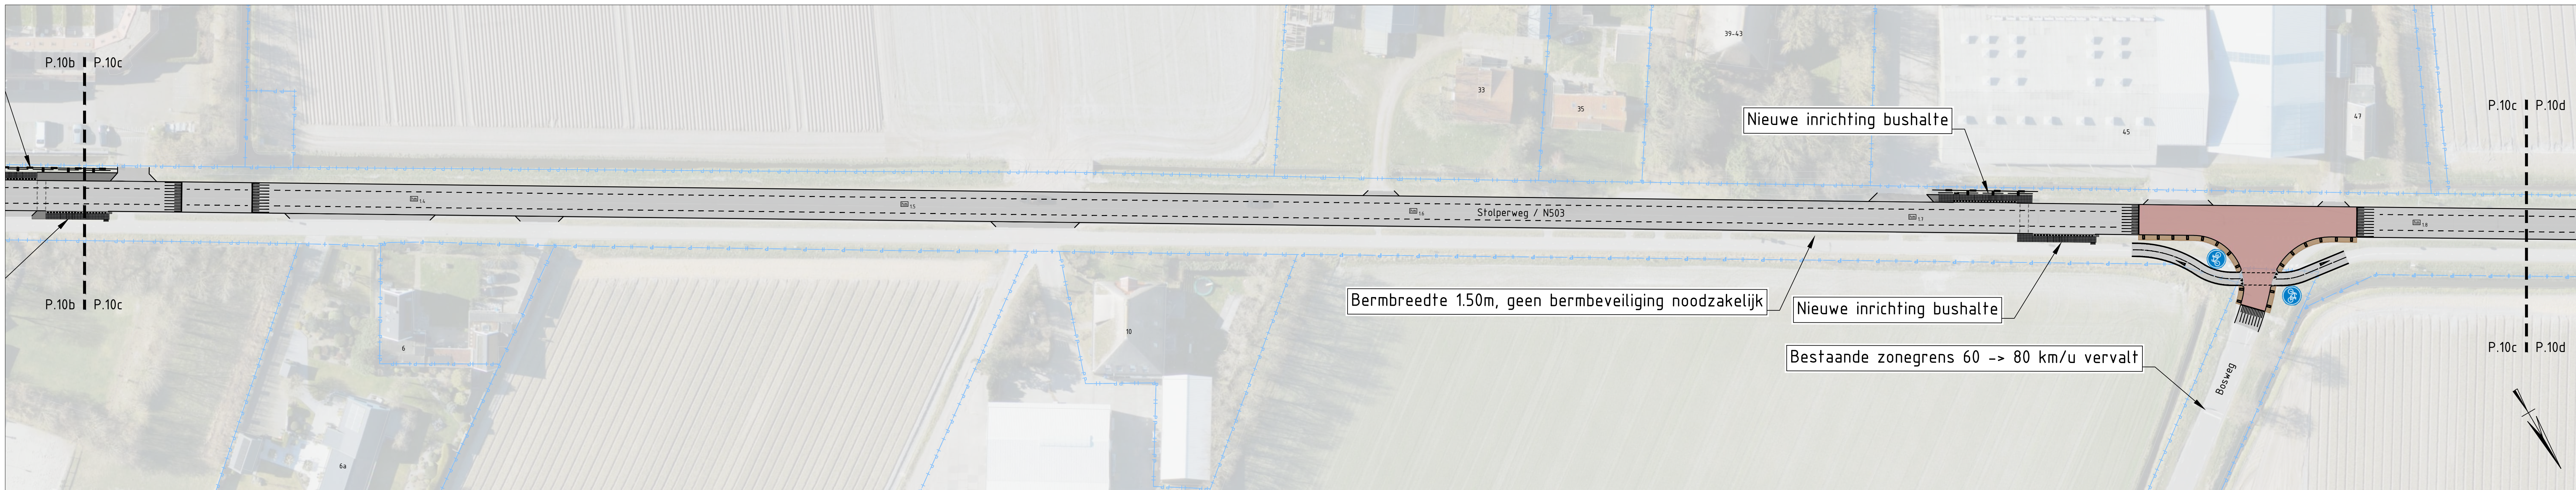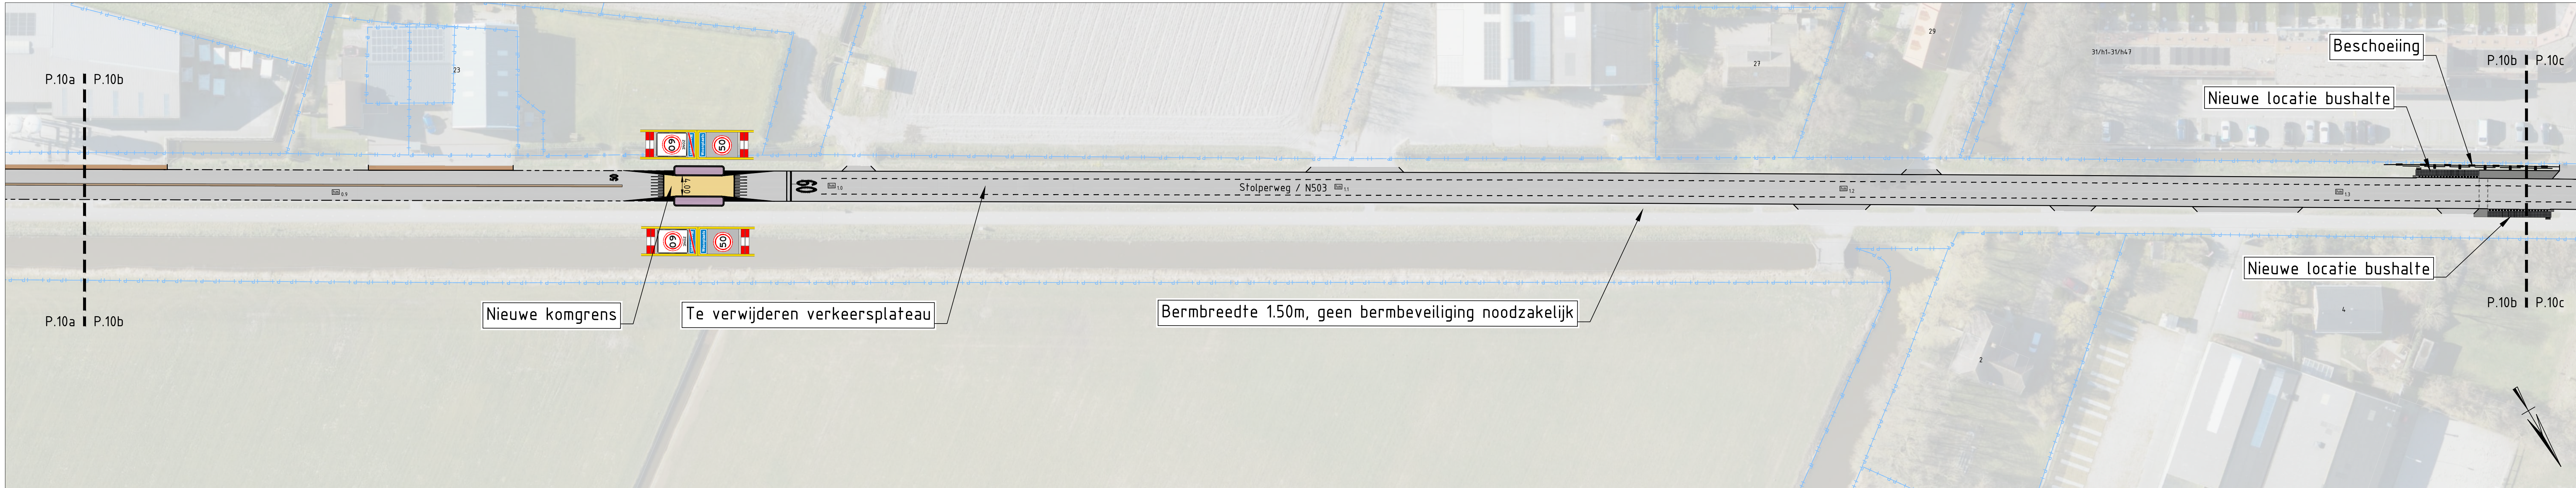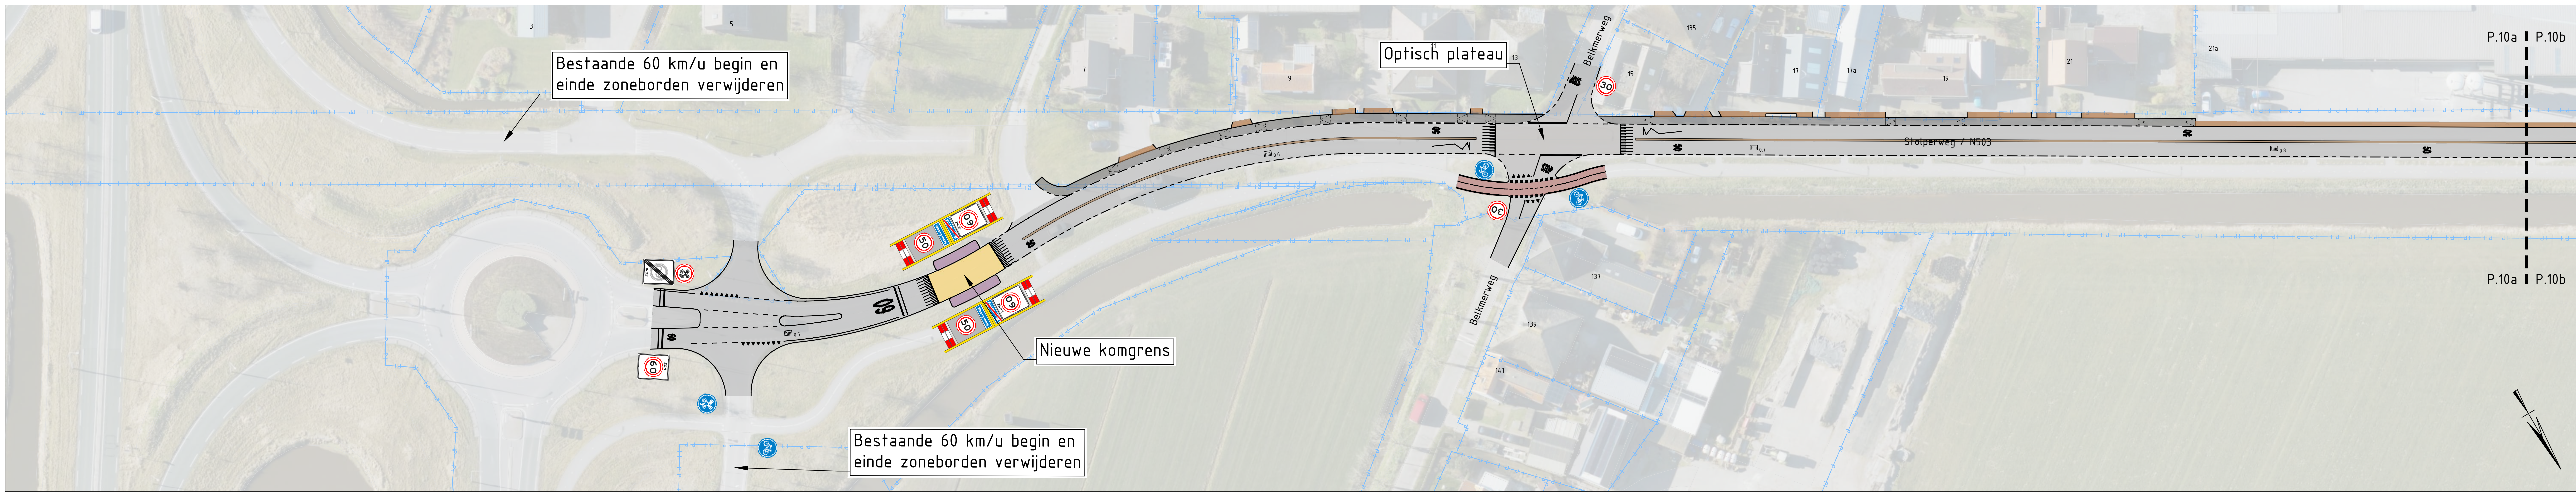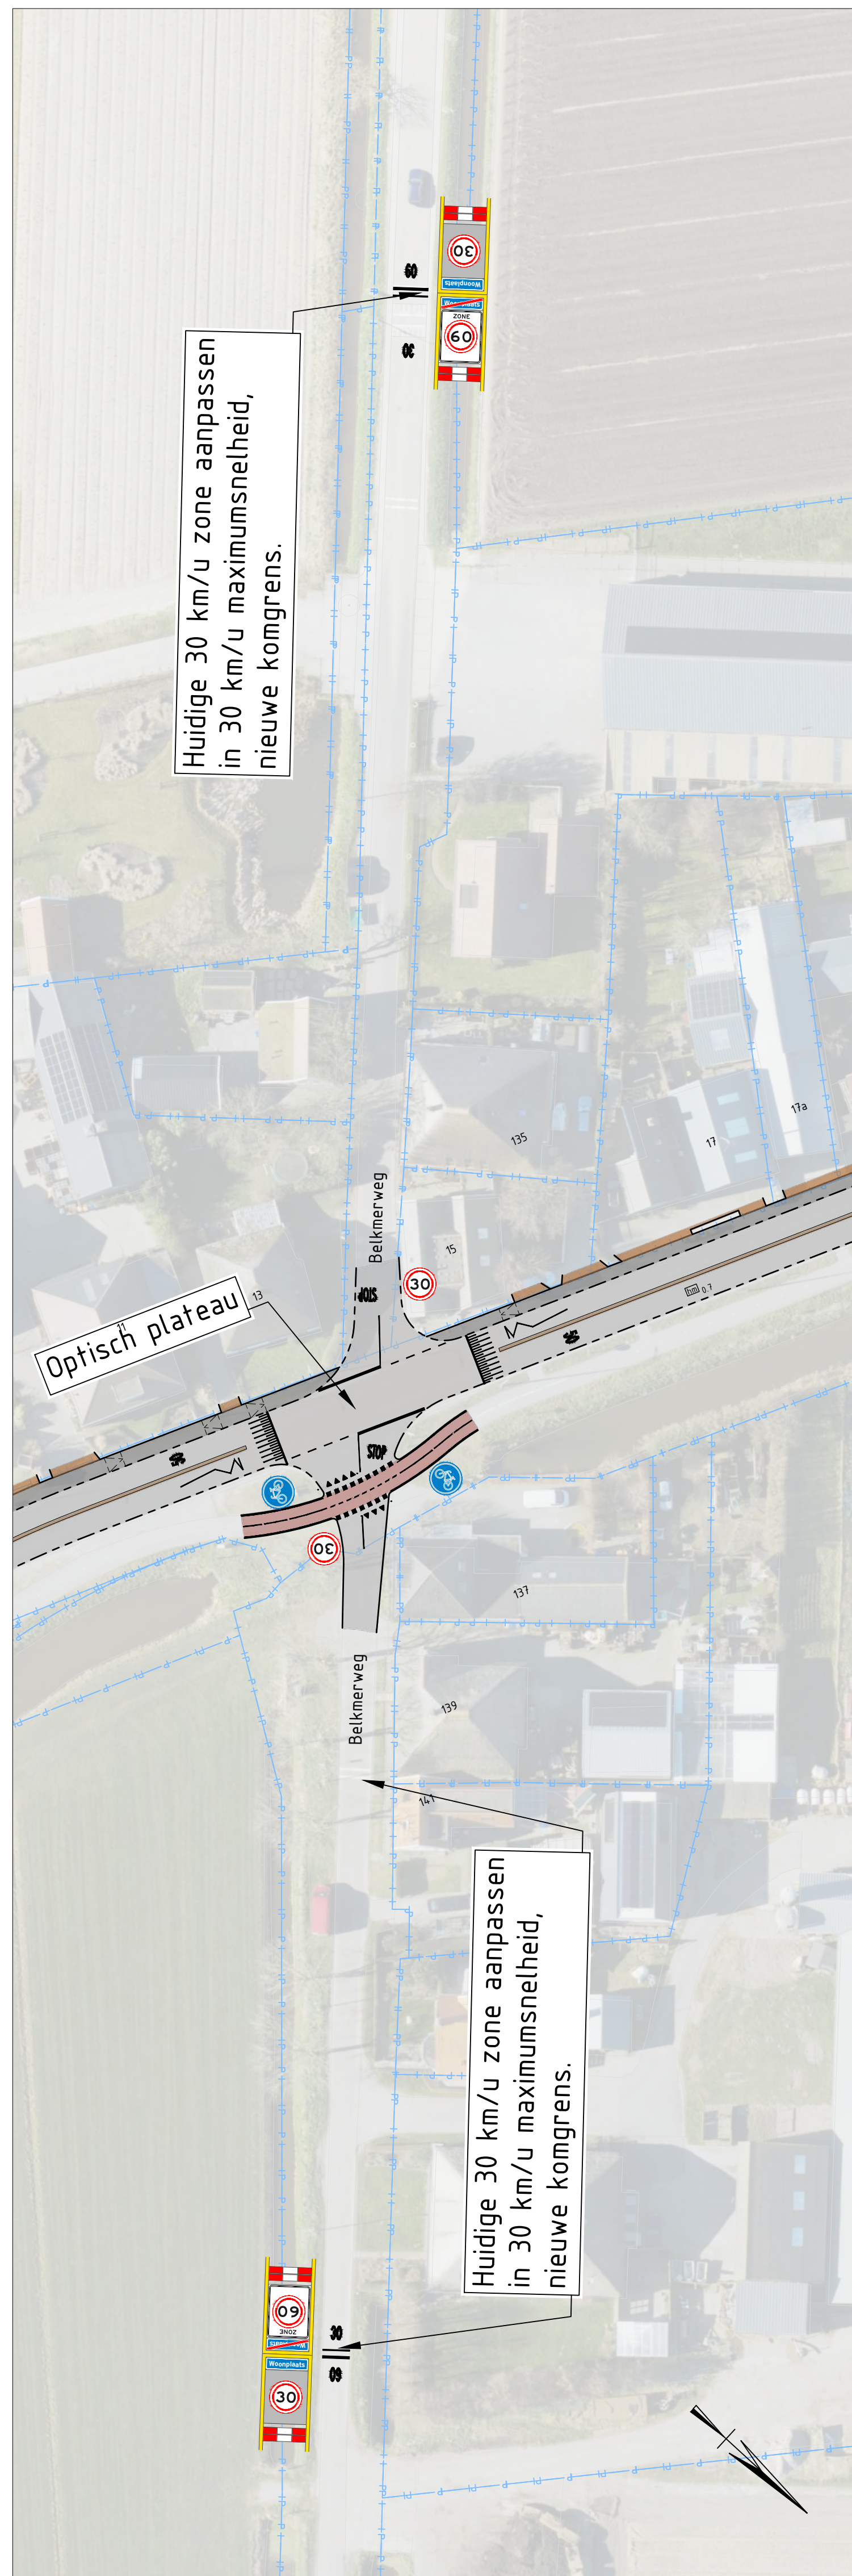

Legenda

- Rijbaan - Asfalt
- BBeKe: Bovenvlak drempelplateau t.g.v. komgrenzen en fietsoversteken - Asfalt
- BBeKe: Inrijtuinrit en middenstrook rijbaan - Elementenverharding
- BBeKe: Fietspad - Asfalt rood
- BBeKe: Voetpad - Elementenverharding
- BBeKe: Bovenvlak kruisingsplateau - Asfalt
- Grasbetontegel t.b.v. parkeervoorziening
- Beschoeiing (type nader te bepalen)
- Netwerk (type nader te bepalen)
- Anti-parkeermaatregel (type nader te bepalen)
- Rijwielpadband
- Trottoirband/RWS band
- Bestaande of voorstel nieuwe faunapassage
- Hechtmetering

Algemeen:
De bebording is deels in het ontwerp opgenomen om uitsluitend de belangrijkste verkeerskundige aanpassingen binnen het plangebied te verduidelijken.

0 5 10 15 20m
Schaal 1:500

Dit is een afdruk van een (plan in) ontwerp, dat nog aan wijzigingen onderhevig kan zijn. Aan hetgeen op deze afdruk is weergegeven, kunnen op geen enkele wijze rechten worden ontleend.

versie: 1.02
versiedatum: 09-02-2026

Integraal VO

N502-N503
SNELHEIDSVERLAGING
STOLPERWEG
Km. KM0.5 - KM2.2
Gemeente: SCHAGEN
SITUATIEKENING

getekend: J.P.
gecontroleerd: M.D.H.
getekend: J.P.
gecontroleerd: M.D.H.
getekend: J.P.
gecontroleerd: M.D.H.

schaal: 1:500
in: 10 bladen, blad nr. 10

Provincie Noord-Holland
SWECO
Provincie Noord-Holland

31030682-SWE-DR-00002-ALG