
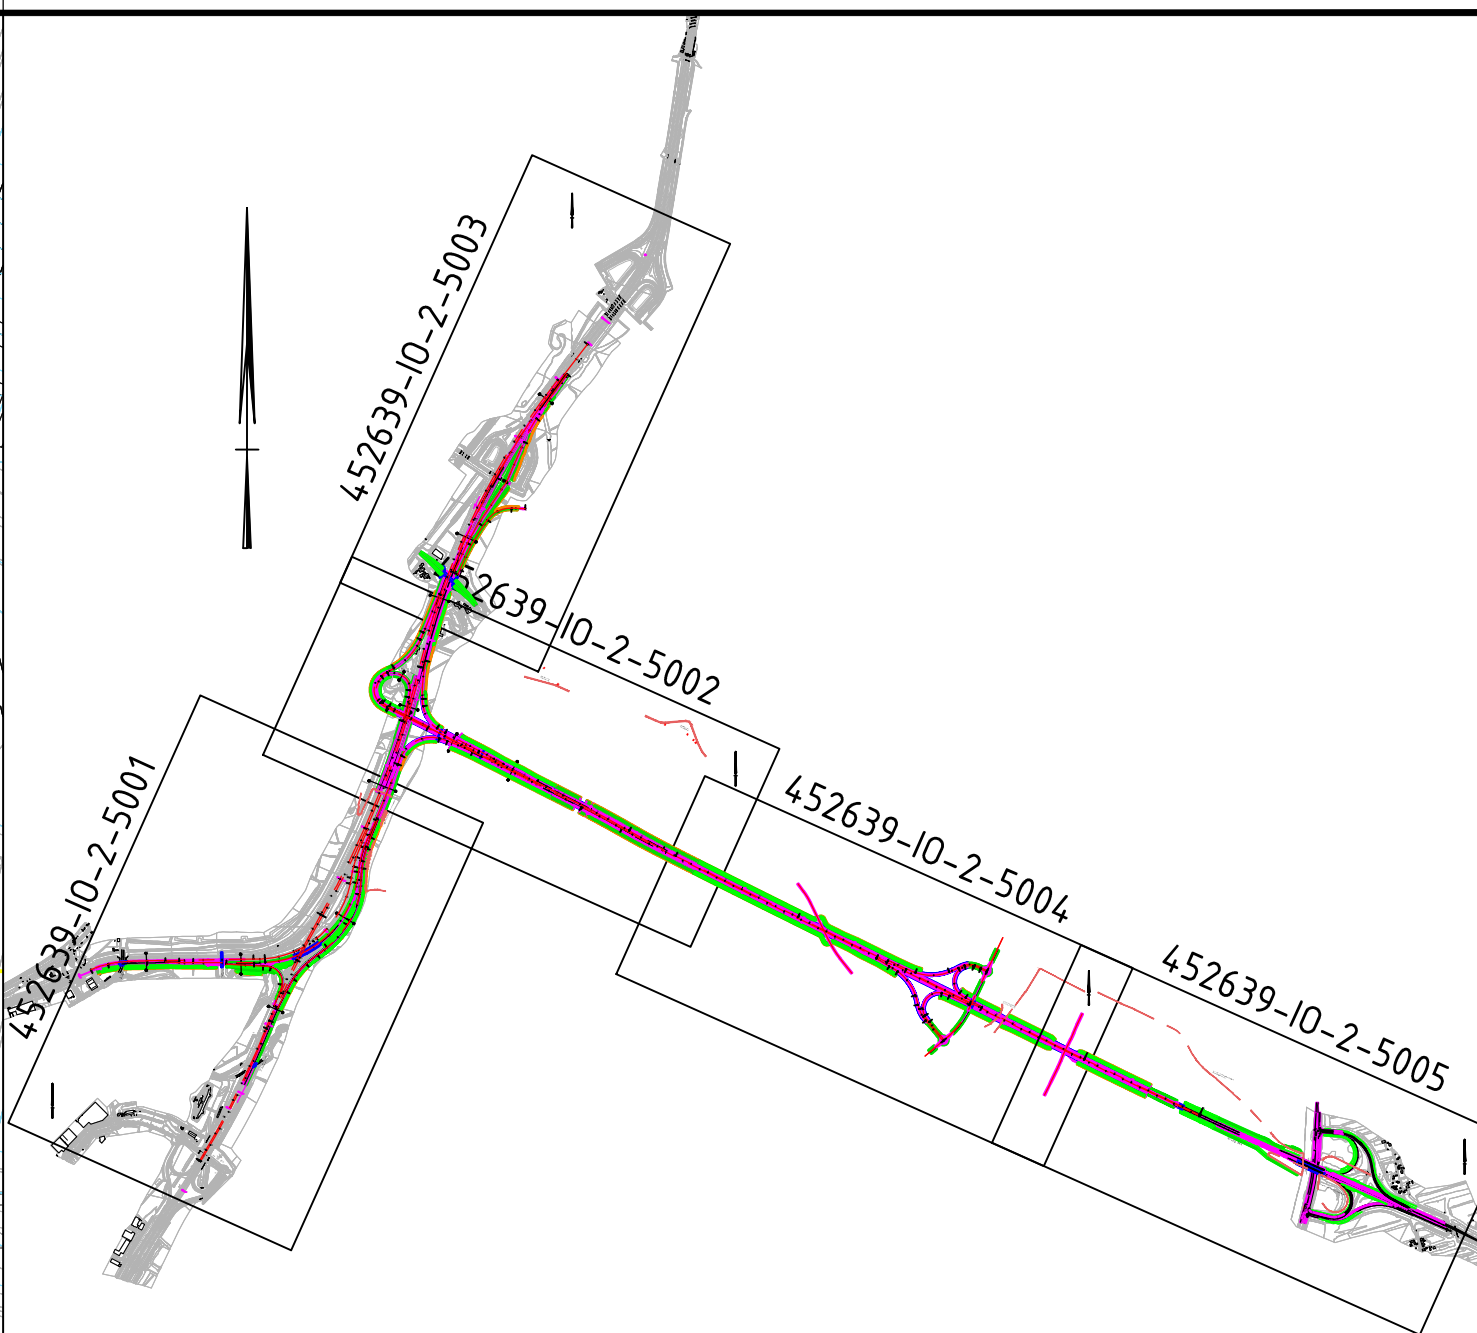


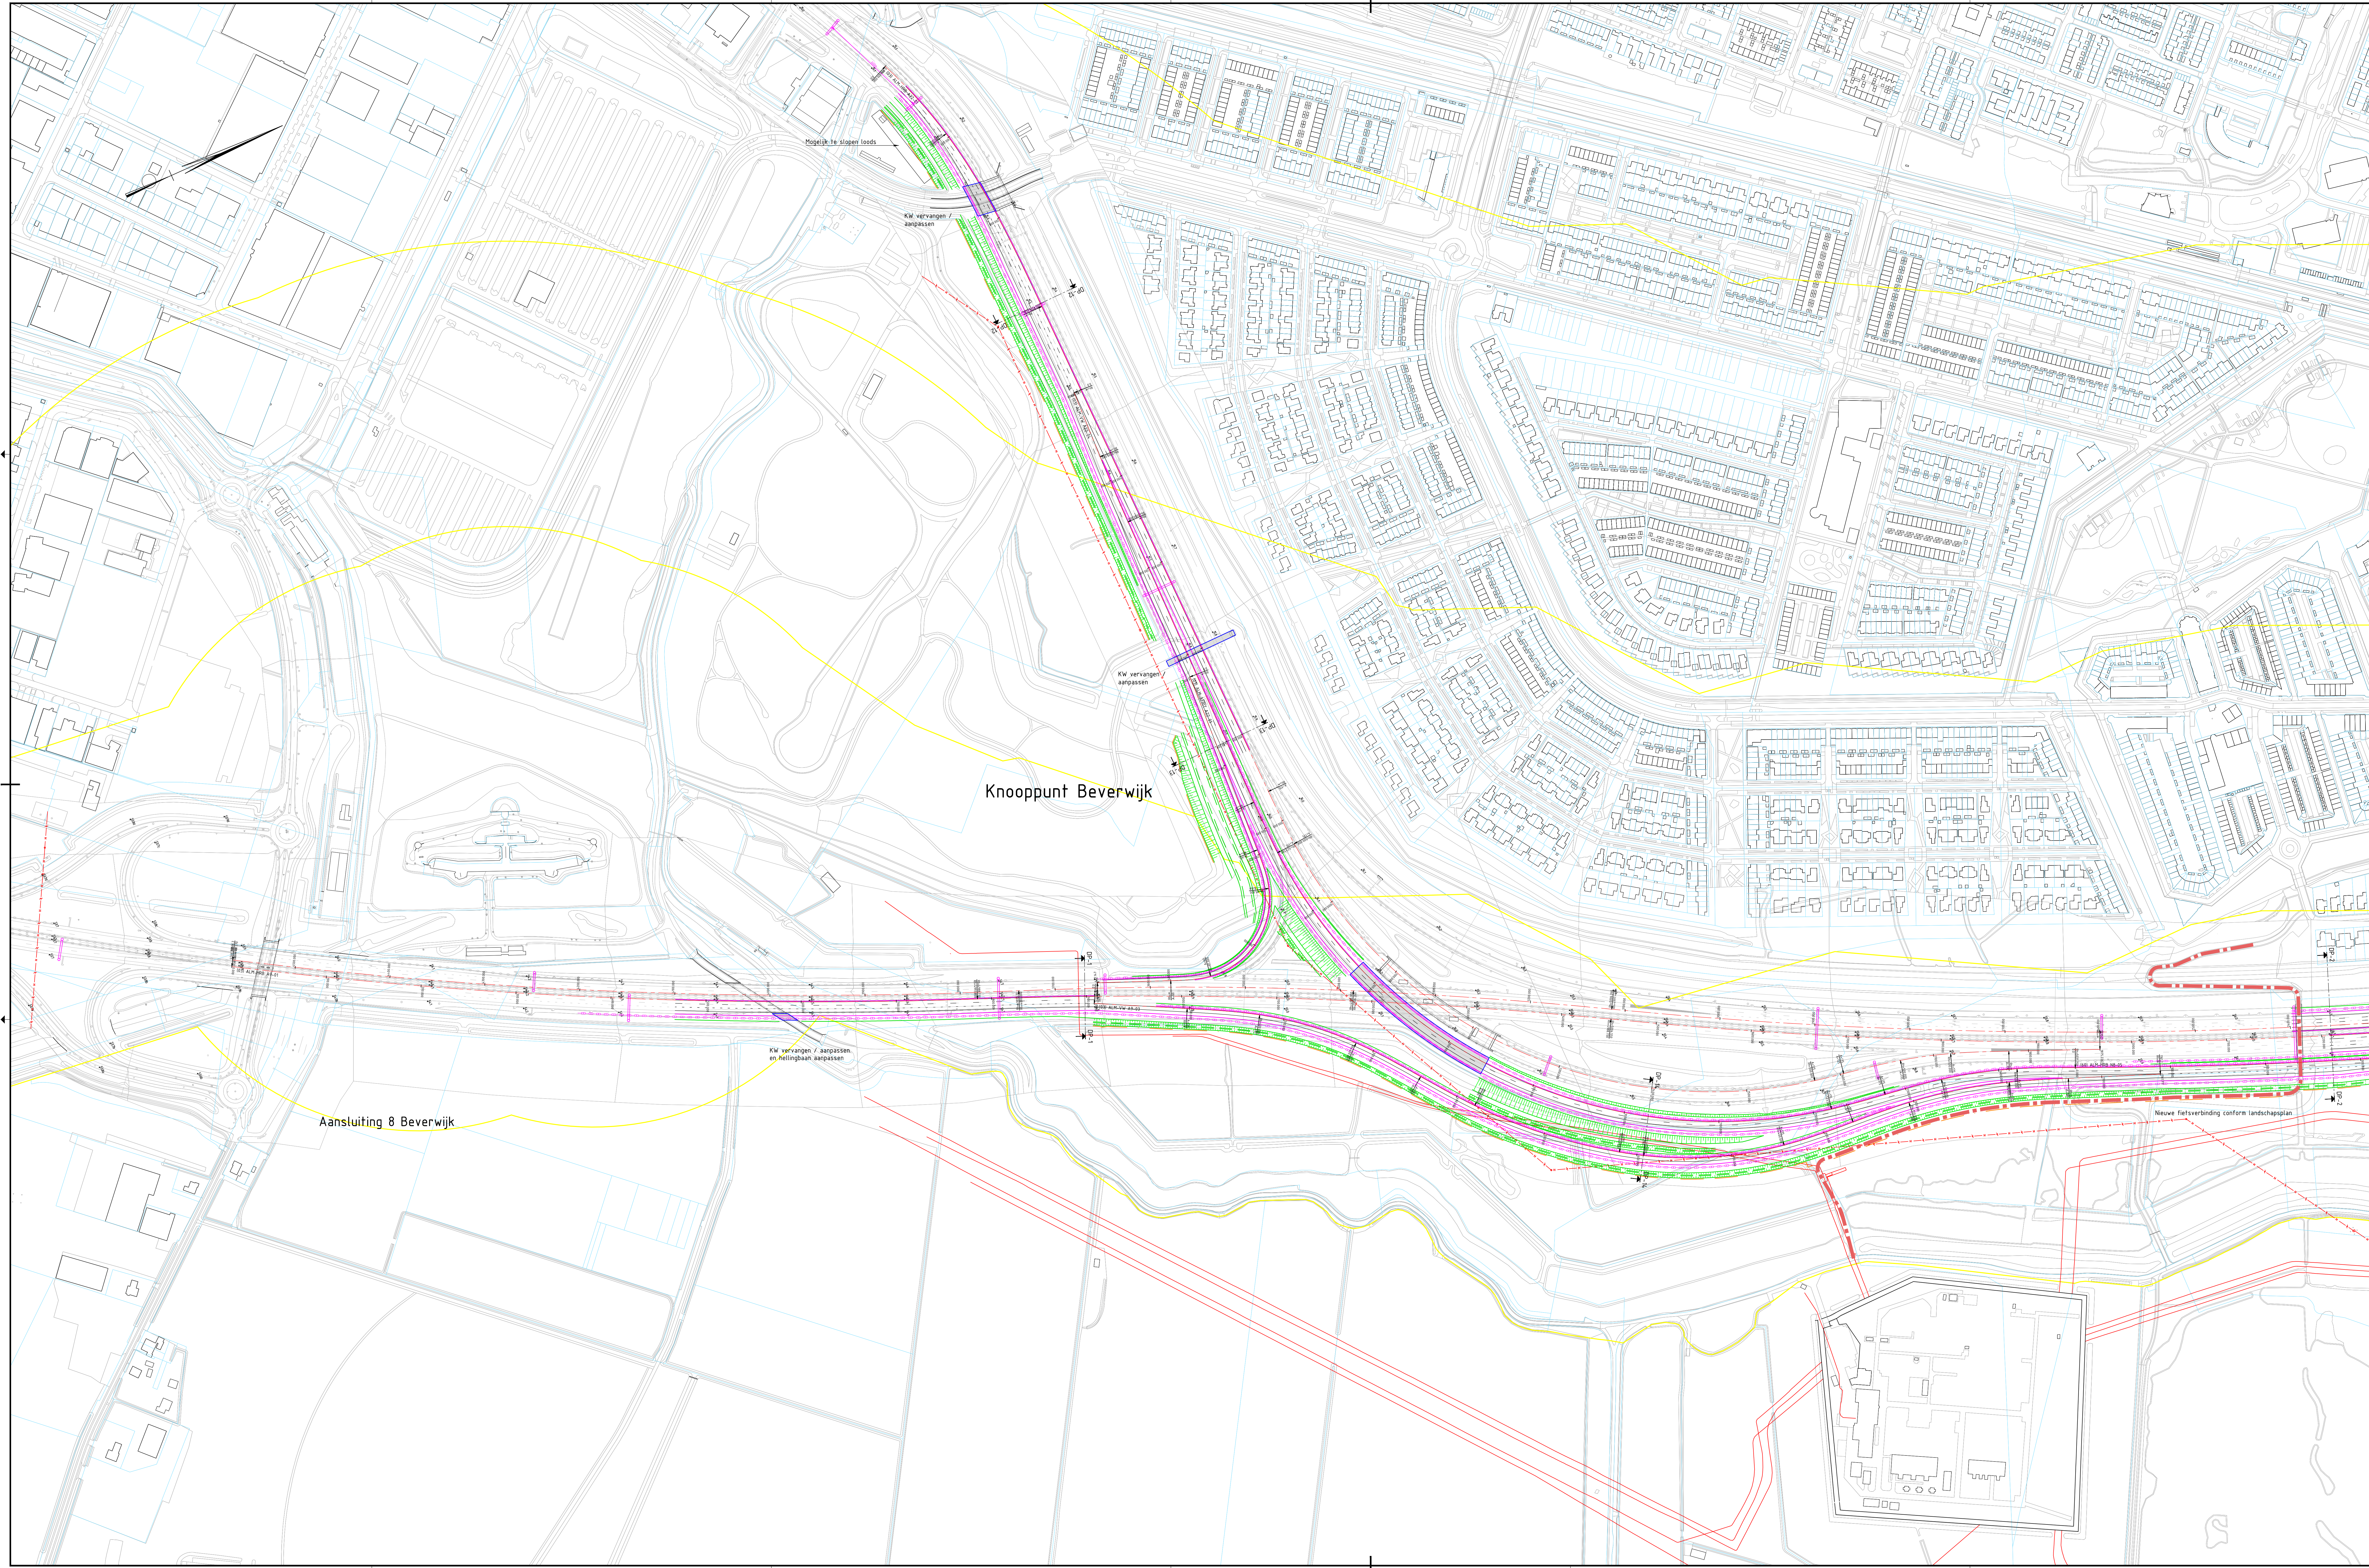

Overzichtskaart

- Verklaring:
- Ontwerp as
 - Bestaande mettering
 - Bestaande situatie
 - Bestaande geleiderail
 - Voorkeursalternatief (Golfbaan)
 - Nieuwe situatie (verharding en markering)
 - Nieuwe situatie (kunstwerk)
 - Nieuwe situatie (watergang)
 - Nieuwe geleiderail
 - Nieuwe geleiderail (kunstwerk)
 - Nieuwe barri r
 - Portaal (bewegwijzering)
 - Bemboord (bewegwijzering)
 - Nieuwe grondkerende constructie
 - Projectgrens
 - Kadastrale grens
 - Contouren rond de SVA (Kringwet 1953)
 - Leidingen Gasunie
 - Hoogspanningsleiding
 - Globaal trac r nieuwe fietsverbinding

0	20	40	60	80m
D0	22-10-2021	DEFINITIEF (Landschapsplan verwerkt)	R.G.	
C0	12-10-2021	CONCEPT	R.G.	
Nr	Datum	Wijziging	Tek	

Opdrachtgever	Tekenaar	Schaal
Provincie Noord-Holland	R. Gooljers	1:2000
Projectontwerp	Projectleider	Formaat
Opstellen landschapsplan Stelling van Amsterdam en verbinding A8 - A9	L. Runia	841x1470
Tekeningsschikking	Wijziging	Druk
Inpassend Ontwerp	DEFINITIEF	D.O.
Voorgenomen verbinding A8-A9	www.anteagroup.nl	
Tekeningnummer		
452639-ID-2-5001		

