
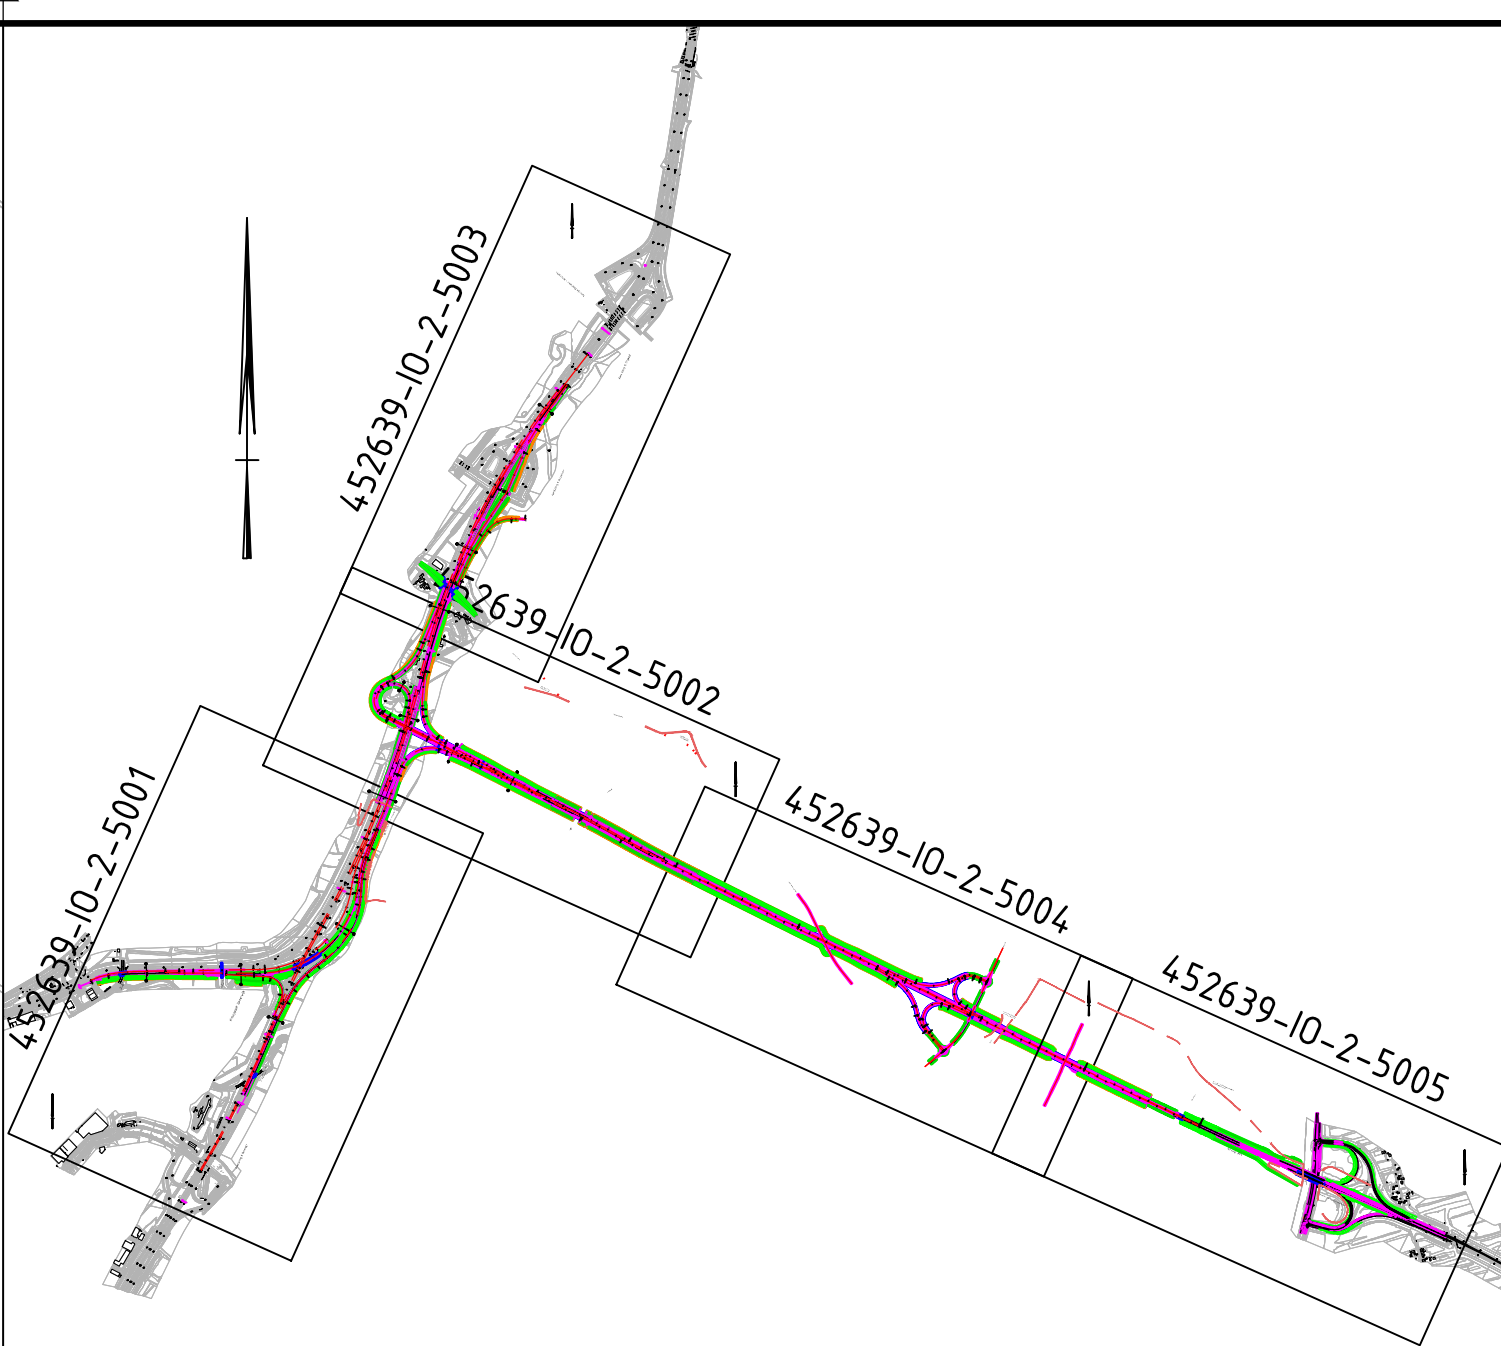


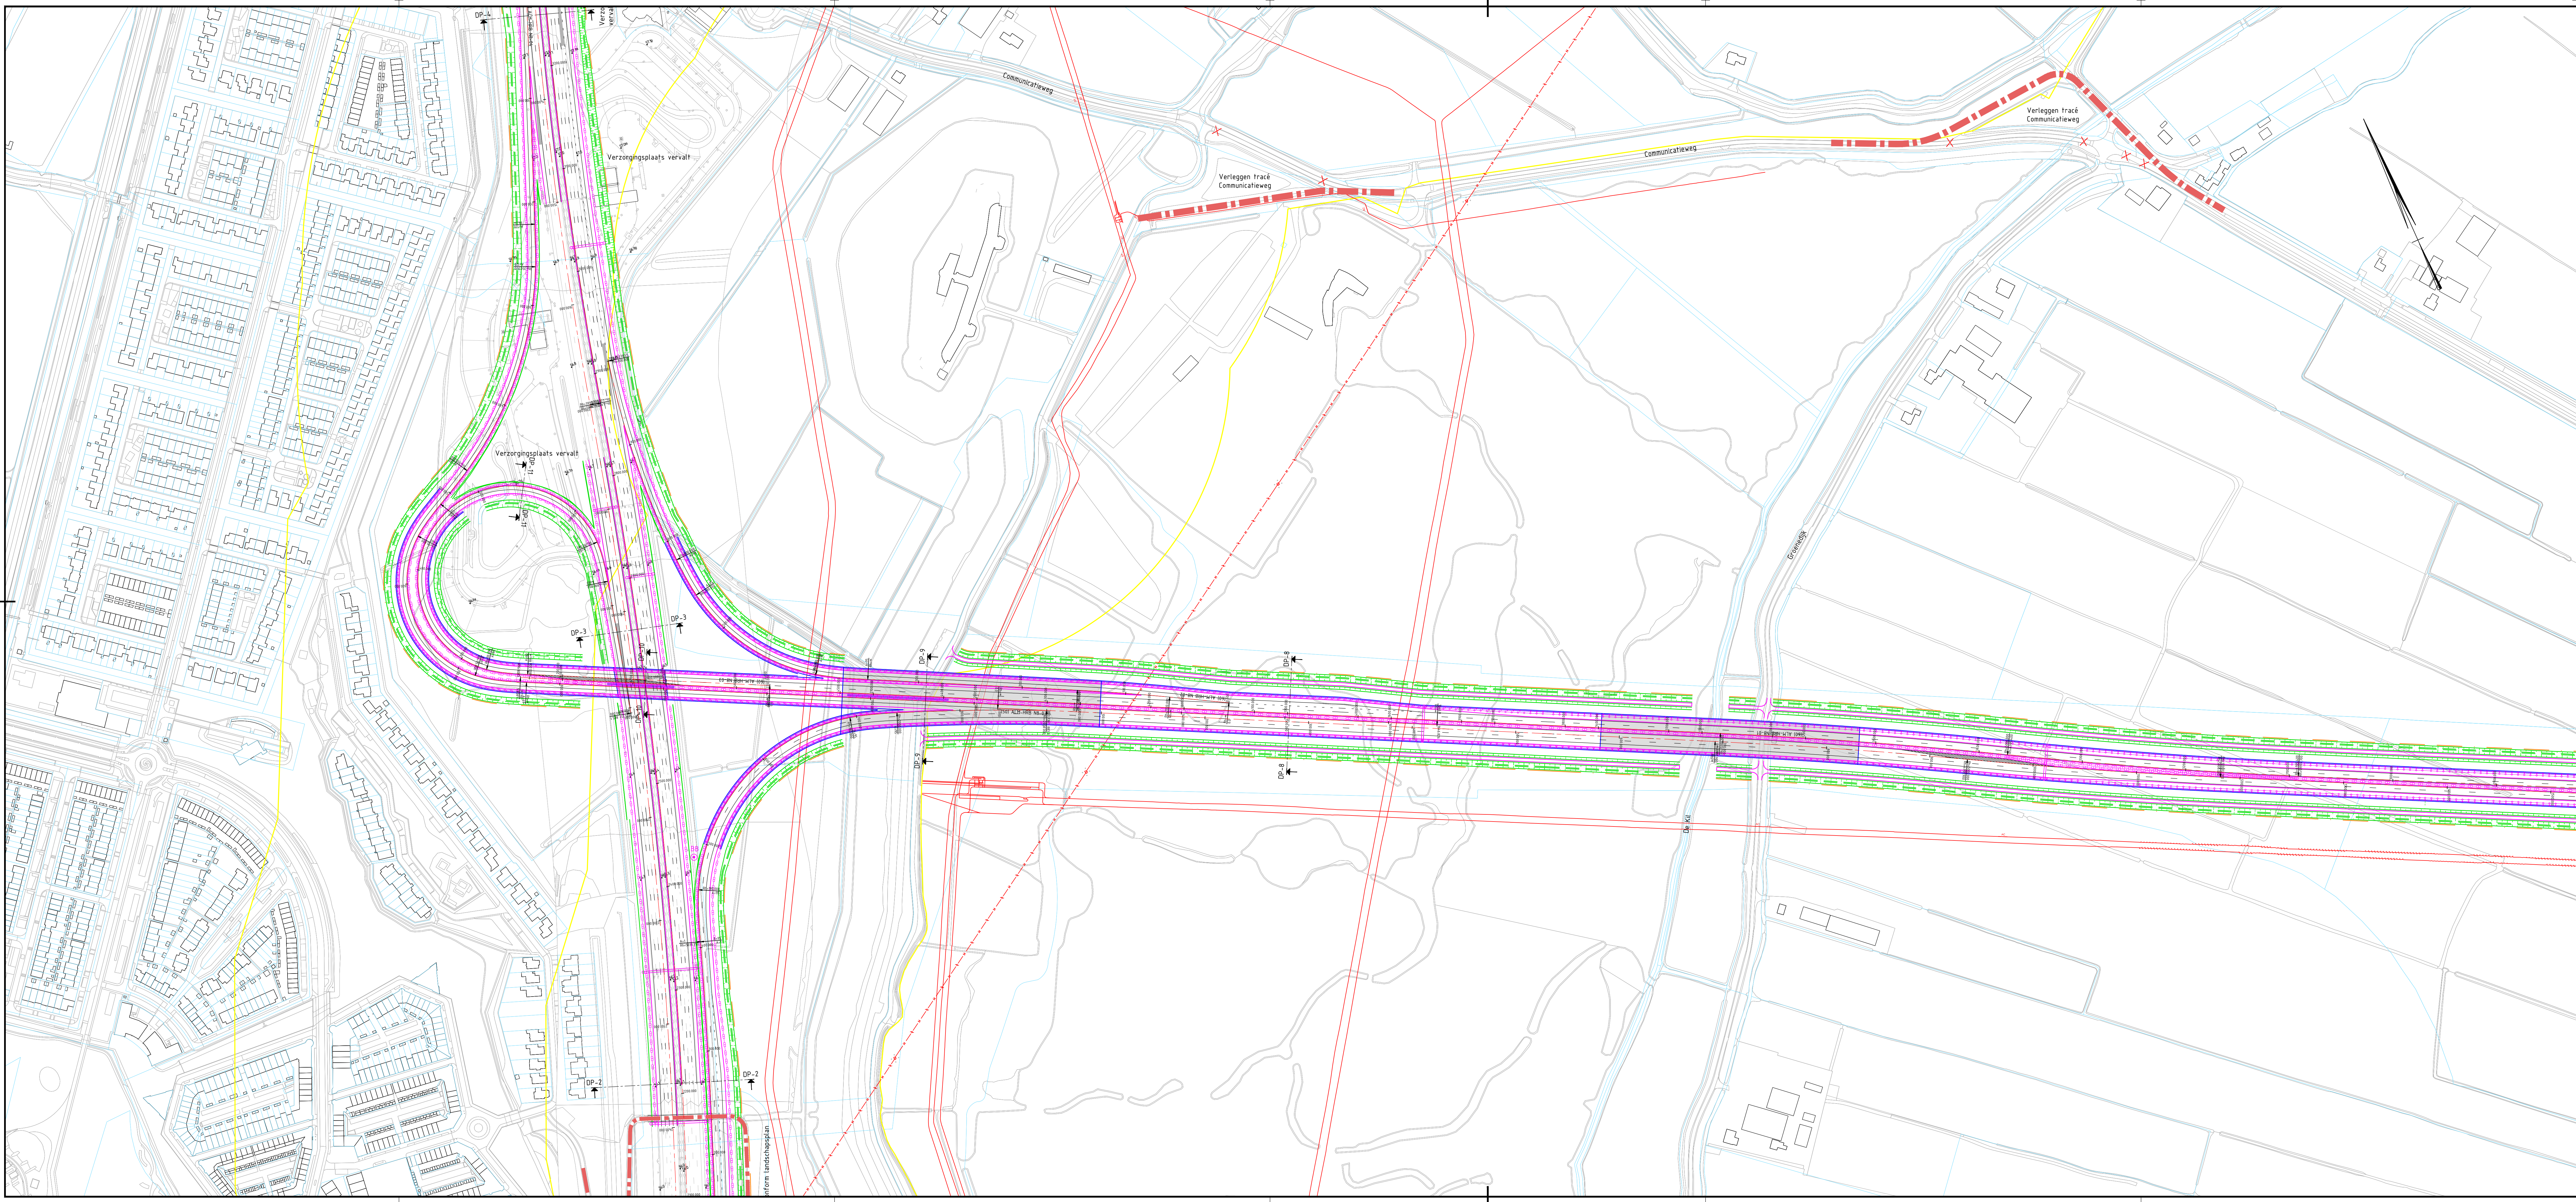

Overzichtskaart

- Verklaring:
- Ontwerp as
 - Bestaande mettering
 - Bestaande situatie
 - Bestaande geleiderail
 - Voorkeursalternatief (Golfbaan)
 - Nieuwe situatie (verharding en markering)
 - Nieuwe situatie (kunstwerk)
 - Nieuwe situatie (watergang)
 - Nieuwe geleiderail
 - Nieuwe geleiderail (kunstwerk)
 - Nieuwe barri r
 - Portaal (bewegwijzering)
 - Bermbord (bewegwijzering)
 - Nieuwe grondkerende constructie
 - Projectgrens
 - Kadastrale grens
 - Contouren rond de Sva (kringenwet 1853)
 - Leidingen Gasunie
 - Hoogspanningsleiding
 - Globaal trac r nieuwe fietsverbinding

0 20 40 60 80m

DO	20-10-2021	DEFINITIEF (Landschapsplan verwerkt)	R.G.
CO	10-10-2021	CONCEPT	R.G.
Nr.	Datum	Wijziging	Tek.

Provincie Noord-Holland

Projectomschrijving
Opstellen landschapsplan Stelling van Amsterdam
en verbinding A8 - A9

Tekeningomschrijving
Inpassend Ontwerp
Voorgenomen verbinding A8-A9

Tekeningnummer
452639-IO-2-5002

Tekenaar
R. Gooijers
Projectleider
L. Runia

Schaal
1:2000
Formaat
594x1470

Blad in bladen
2 IN 5

Status
DEFINITIEF

Wijk nr.
DO

www.anteagroup.nl

anteagroup