
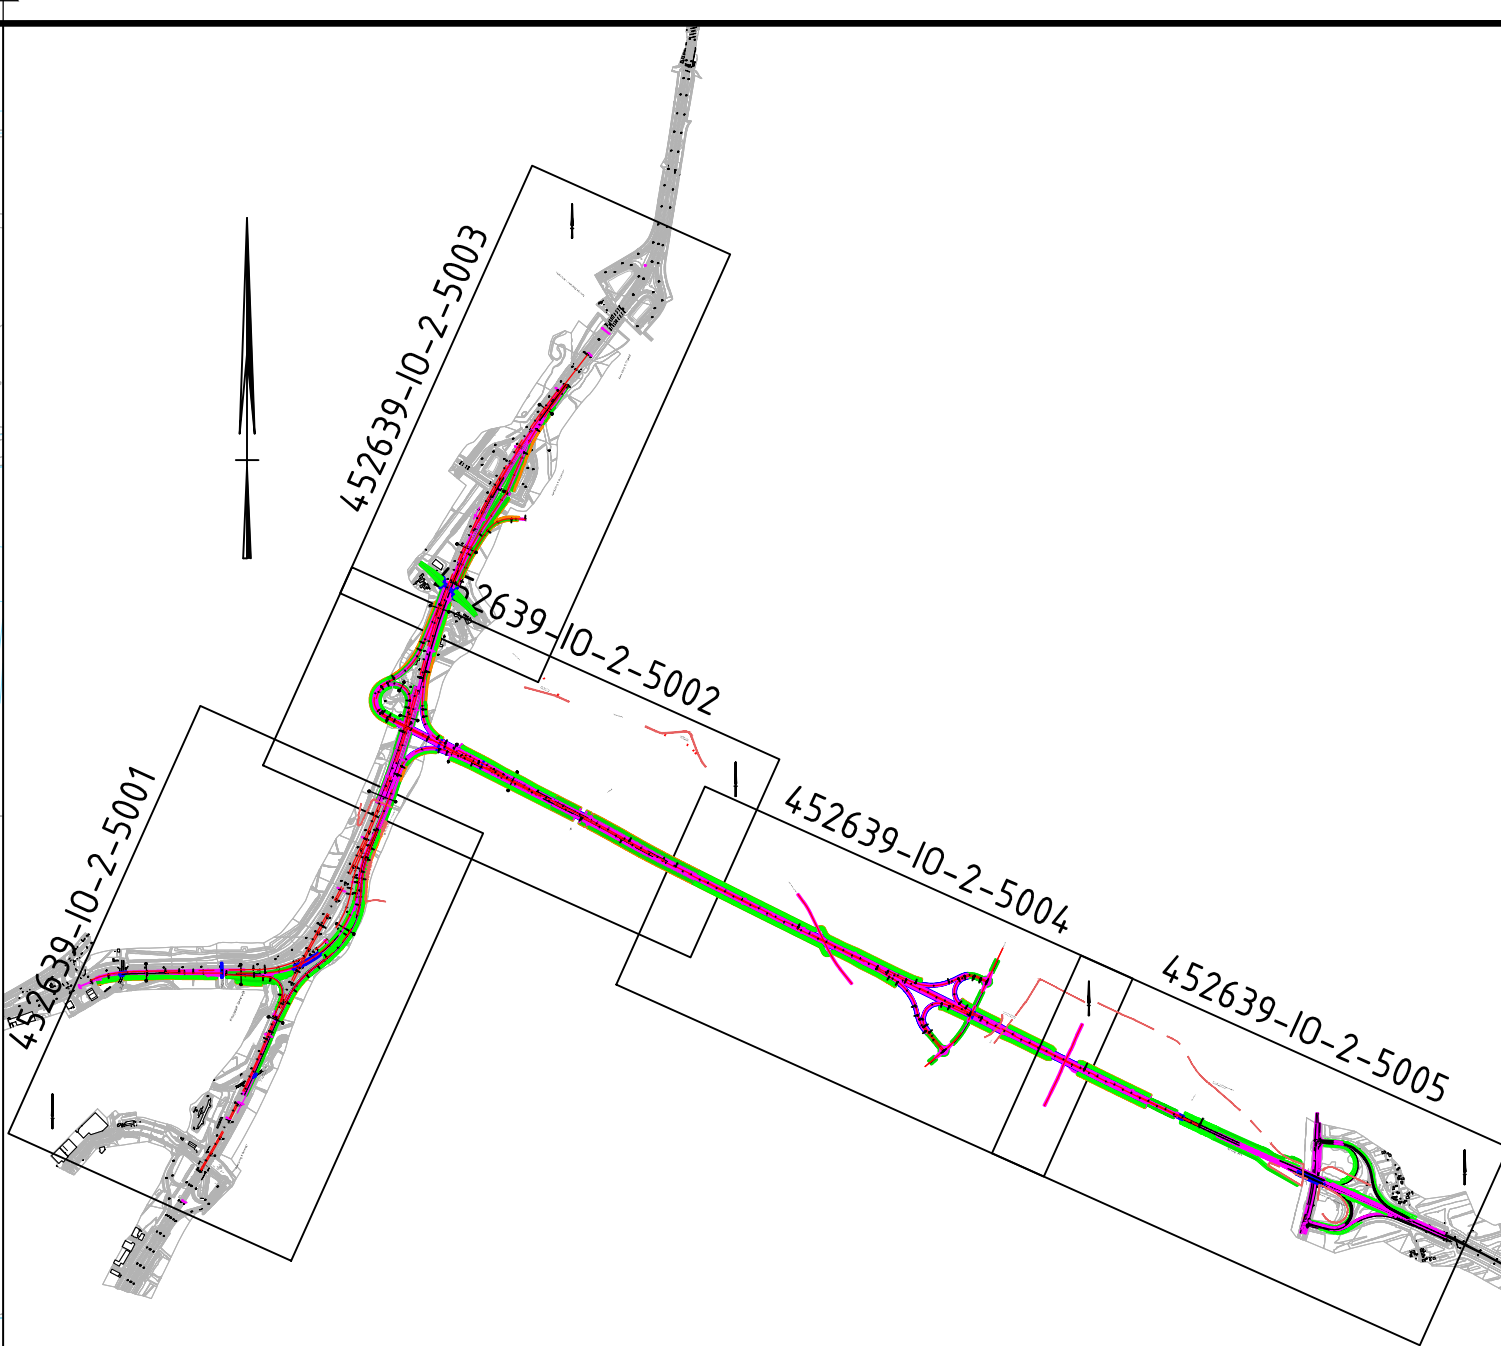


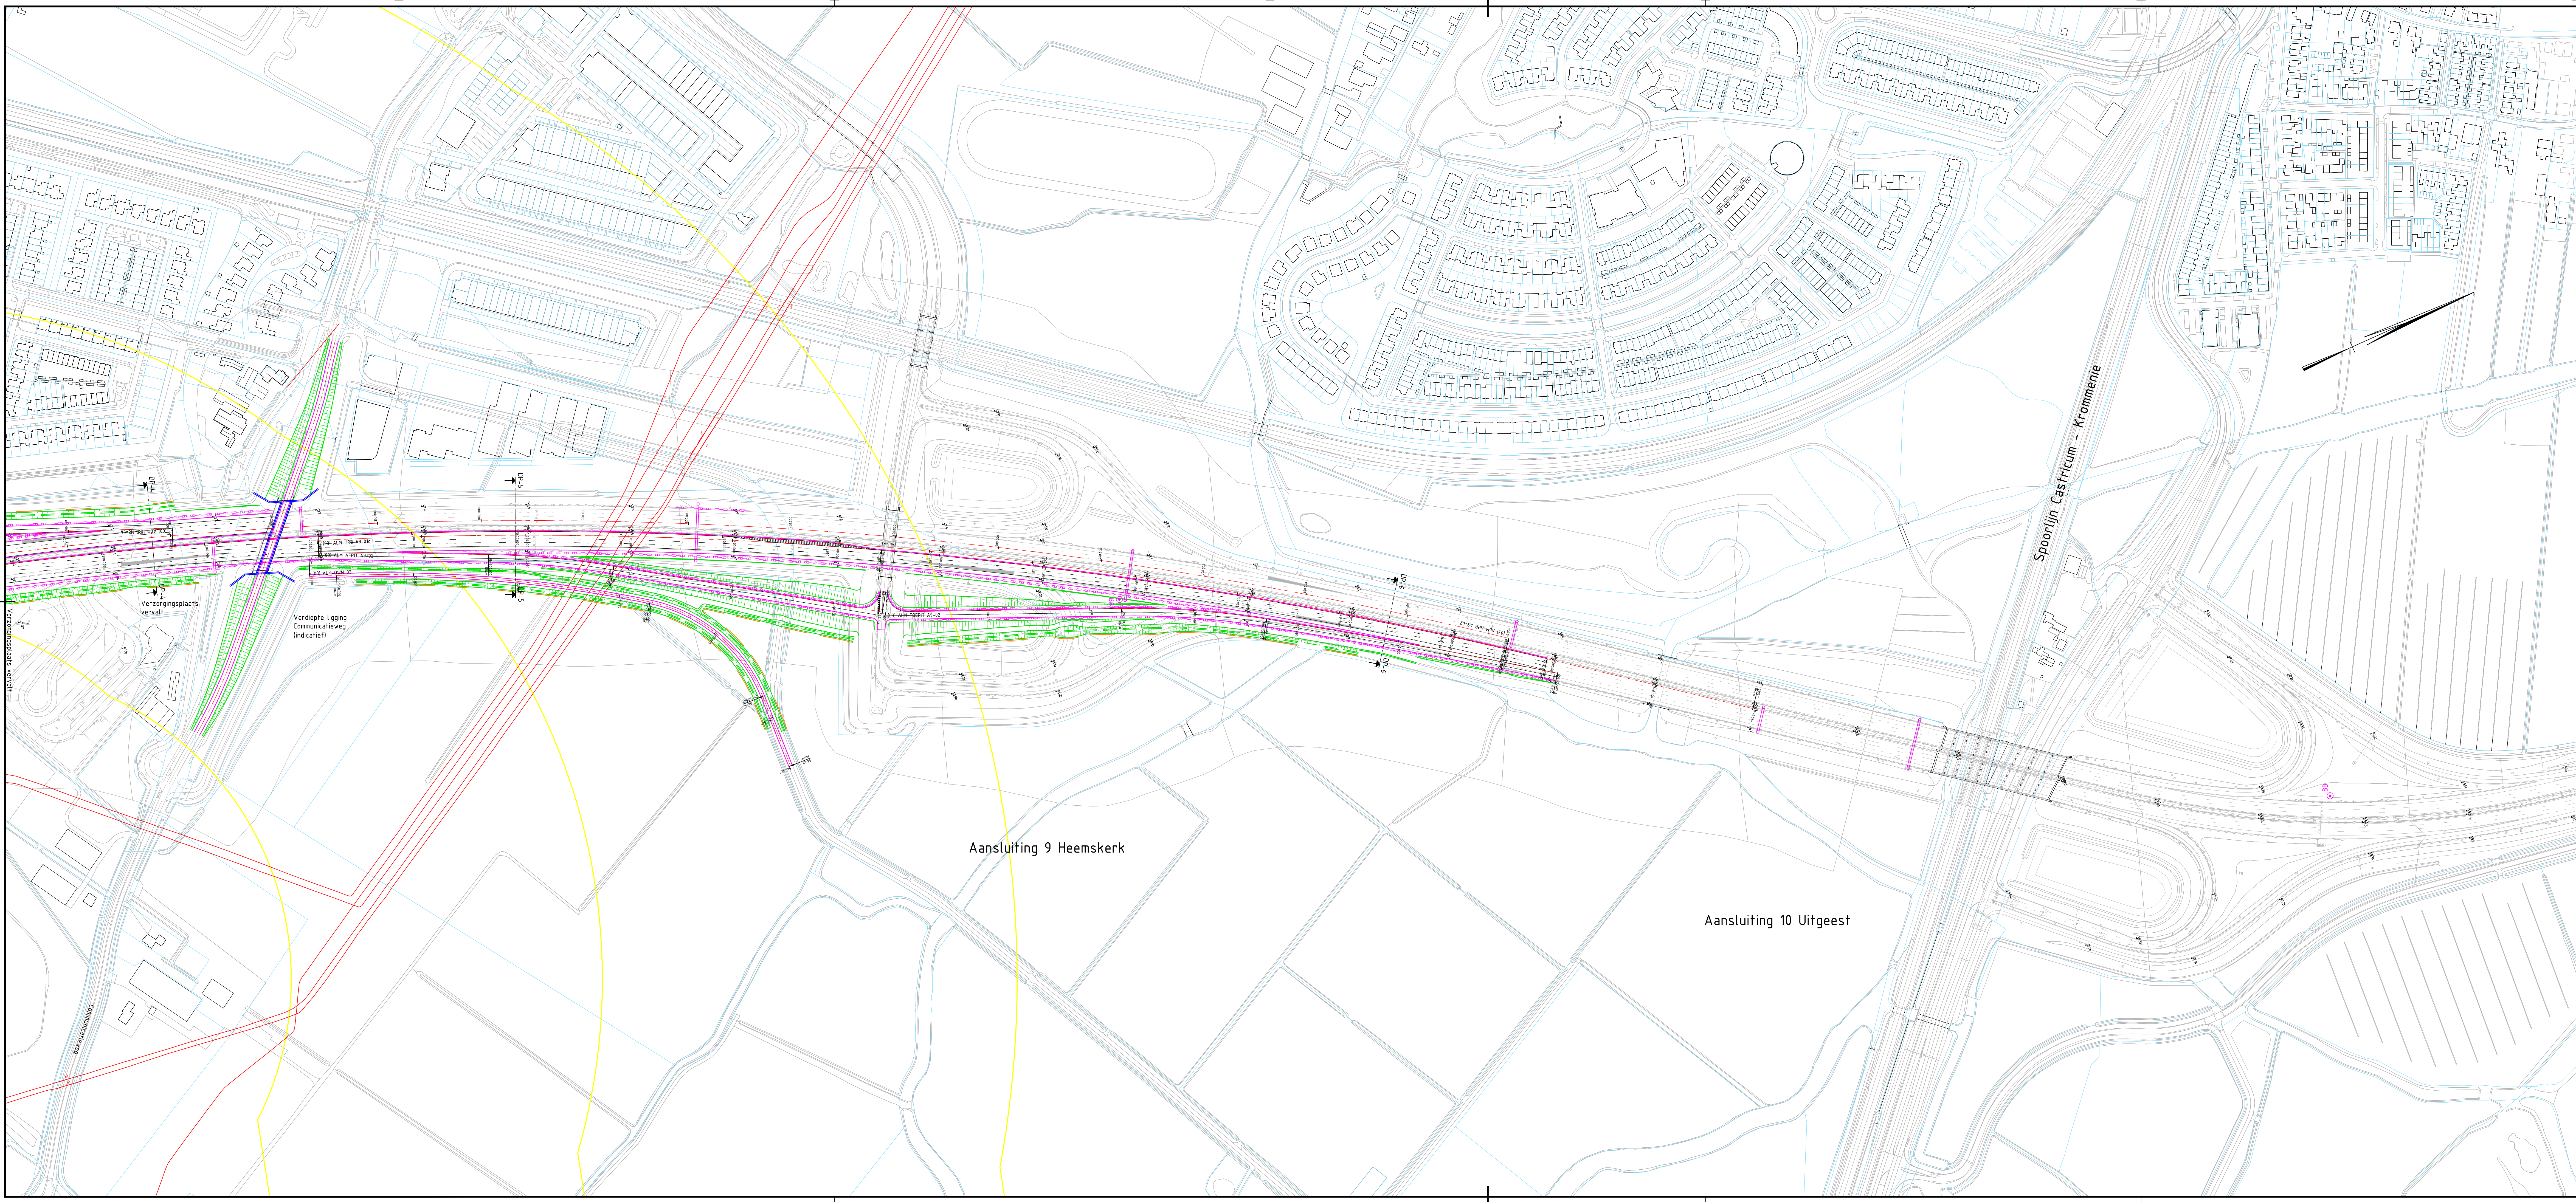

Overzichtskaart

Verklaring:

- Ontwerp as
- Bestaande mettering
- Bestaande situatie
- Bestaande geleiderail
- Voorkeursalternatief (Golfbaan)
- Nieuwe situatie (verharding en markering)
- Nieuwe situatie (kunstwerk)
- Nieuwe situatie (watergang)
- Nieuwe geleiderail
- Nieuwe geleiderail (kunstwerk)
- Nieuwe barriër
- Portaal (bewegwijzering)
- Bermbord (bewegwijzering)
- Nieuwe grondkerende constructie
- Projectgrens
- Kadastrale grens
- Contouren rond de Sva (kringenwet 1853)
- Leidingen Gasunie
- Hoogspanningsleiding
- Globaal tracé nieuwe fietsverbinding

0 20 40 60 80m

DO	20-10-2021	DEFINITIEF (Landschapsplan verwerkt)	R.G.
DO	10-10-2021	CONCEPT	R.G.
Nr.	Datum	Wijziging	Tek.

Opdrachtgever
Provincie Noord-Holland

Projectomschrijving
Opstellen landschapsplan Stelling van Amsterdam en verbinding A8 - A9

Tekeningomschrijving
Inpassend Ontwerp
Voorgenomen verbinding A8-A9

Tekeningnummer
452639-10-2-5003

Tekenaar
R. Gooijers

Projectleider
L. Runia

Status
DEFINITIEF

Wijze nr.
DO

www.anteagroup.nl

Schaal
1:2000

Formaat
594x1470

Blad in bladen
3 IN 5

Logo
anteagroup